


ČASŤ C
PROJEKTOVÁ
DOKUMENTÁCIA
DETSKÉ IHRISKO
obec Mojmírovce

POZN. 0,000 SA URČÍ NA STAVBE.
VYHOTOVENIE DOPADOVEJ PLOCHY INKLUZÍVNYCH PRVKOV BUDE V JEDNEJ ÚROVNI S NAVRHOVANÝM CHODNÍKOM
CHODNÍK SA NAPOJÍ NA EXISTUJÚCI CHODNÍK/CESTU PLYNULO BEZ VÝSKOVÝCH ROZDIELOV.

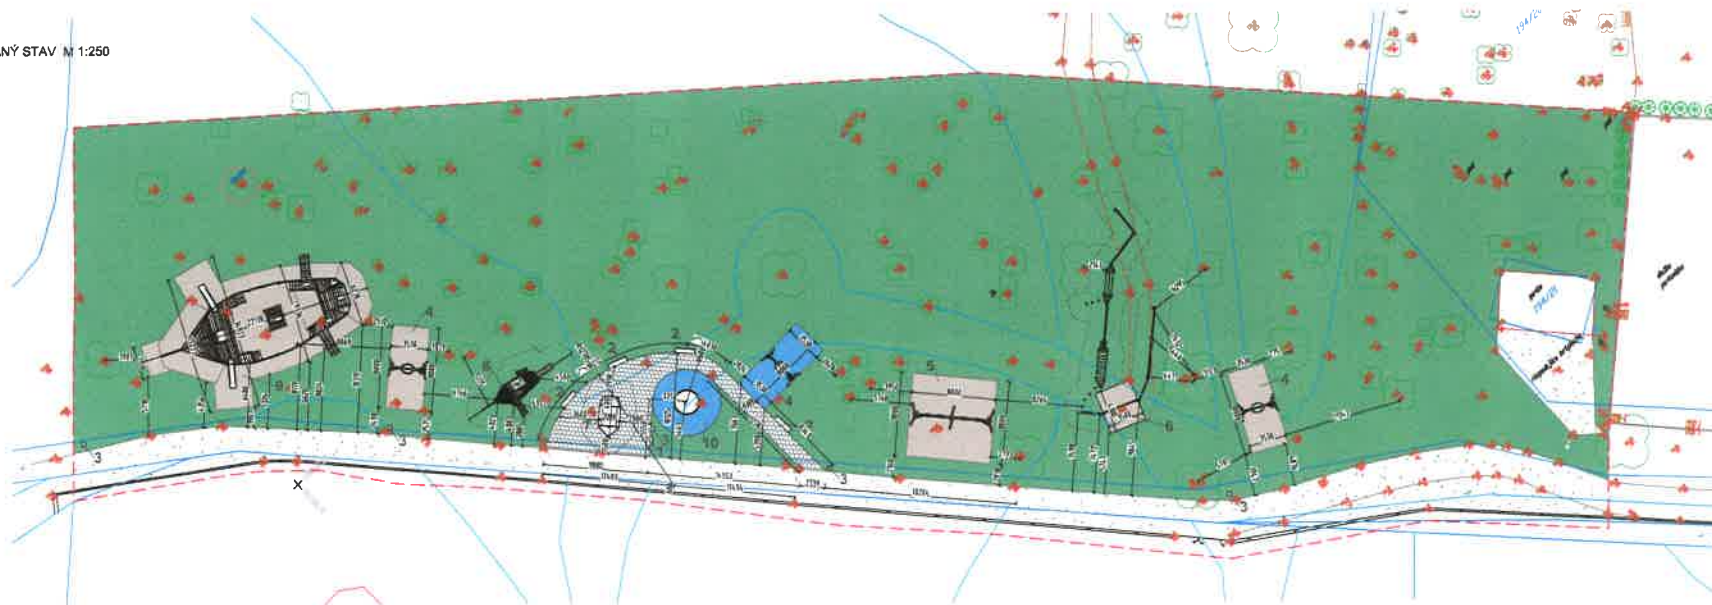

- strom listnatý
- strom ihličnatý
- peň
- ozečenie
- suchota

- stav podla KN
meraný stav linie spenných plôch, komunikačto
meraný stav linie oplostenia
linie terén
stavba

NAVROVANÉ PRVKY:

- NAVROVANE PRVKY:
1. INFECTABULA
 2. LAVIČKA
 3. SMETNÝ KÔS
 4. HOJDAČKA HNEZDO
 5. RETAZOVÉ HOJDAČKY PRE 4 DETI
 6. FITDRÁHA
 7. PIESKOVISKO ČLN
 8. LOŤ PINTA
 9. LOŤ NINA
 10. KOLOTOČ

 DOPAD: PLOCHA štrk (184+28,3a2+64+14,5m²)
 DOPAD: PLOCHA guma (28,3+28,3m²)
 BEZPEČ: PRIESTOR
 SPEVNENÁ PLOCHA (cca 97m²)

EXIST ASFALTOVÁ PLOCHA
TRÁVNÍK
RIEŠENÝ POZEMOK
OCHRANNÉ PÁSMO

POZOR! PRED ZAHAIENÍM VÝKOPOVÝCH PRÁČ JE NUTNÉ PREVIESŤ VYTÝČENIE
VŠETKÝCH JEŠTĽUJÚCICH RŮZ. BETŔ ABY SA PREDBELO ICH POŠKODENIU.

OBŠAH VÝKREBOVEJ DOKUMENTÁCIE PODLEHA AUTORSKÉMU ZÁKONU JEHO ŠÍRENIE
REPRODUKOVANIE A POUŽITIE V INÝCH OBLASTIACH JE ZAKÁZANÉ.

AUTOR NAVRHOV PRŮJEKTU: ARAD ŠTOK ROST RUSKY		TERMINACE
ZODP. PROJEKTANT: ING. ARAD ANDRĚJ RUSKY		DATA: 05/2022
VYPRACOVATEL: ING. ARAD ANDRĚJ RUSKY		STUPEŇ PŘEDLOŽENÍ: PIV. SP.
INVESTOR: Obce Mlýnskývz, Mlýnskývz na Lidstváku 895/1		PROJEKTANT: 199999
MÍSTO MÍSTNOSTI		PRŮJEKTANT: 1350
LOKALITA STAVBY: obce Mlýnskývz, Mlýnskývz na Lidstváku 895/1		VYPRACOVATEL: 001
STAVBA: VYSTAVBA DETENTNÍHO NÁVŠTIVNÍHO PRŮJEKTU		
FÁZE: STAVBA NAVRHOVÁNÍ STAVBY		
CÍL: VYPRACOVÁNÍ STAVBY		

FOTODOKUMENTÁCIA




OBSAH VÝKRESOVEJ DOKUMENTÁCIE PODLIEHA AUTORSKÉMU ZÁKONU. JEHO ŠÍRENIE A POSKYTOVANIE ĎALŠÍM OSOBÁM BEZ VEDOMIA A SÚHLASU AUTORA JE ZAKÁZANÉ.


AUTOR NÁVRHU IHRISKA: AKAD.SOCH JOZEF KLISKÝ	
ZODP.PROJEKTANT: ING. ARCH. ANDREA KLISKÁ	
VYPRACOVALA: ING. ARCH. ANDREA KLISKÁ	
INVESTOR: Obec Mojmirovce, Námestie sv. Ladislava 931/7,	
951 15 Mojmirovce	ZÁKAZKA Č.:
LOKALITA STAVBY: obec Mojmirovce, k.ú. Mojmirovce,	DÁTUM: 01/2022
parc. reg. Č. 194/1	STUPEŇ: PROJEKT PRE SP
STAVBA: VÝSTAVBA DETSKÝCH INKLUZÍVNYCH IHRÍSK	FORMÁT: A3
ČASŤ:	MIERKA: -
OBSAH VÝKRESU: FOTODOKUMENTÁCIA	VÝKRES Č.: 002

LAVIČKA, INFOTABUĽA, SMETNÝ KÔŠ
PÔDORYS, POHĽAD M 1:25


POHĽADY

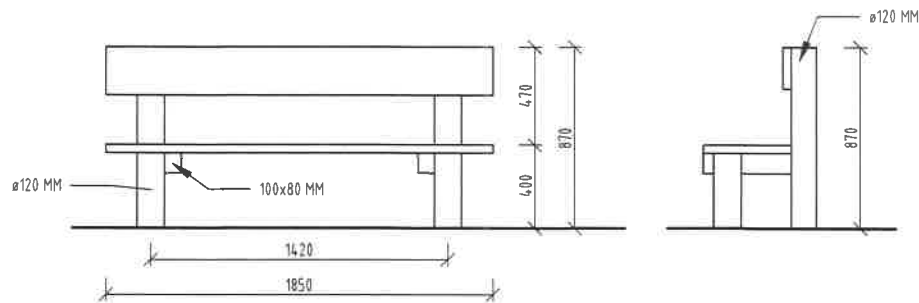


PÔDORYS

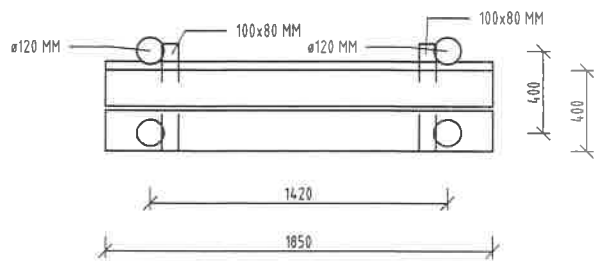


PÔDORYS

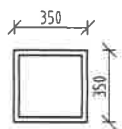


POHĽAD

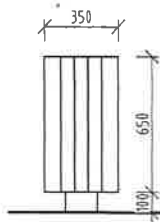

POHĽAD

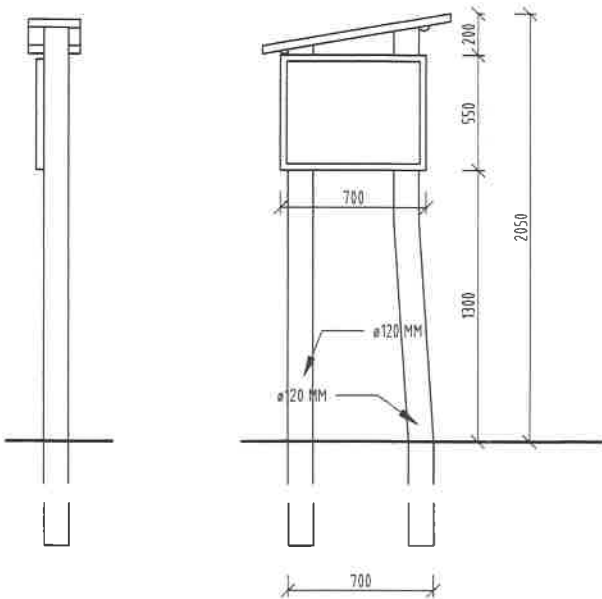

PÔDORYS

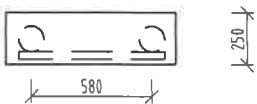

MATERIÁL:
AGÁTOVÉ DREVO
SPOJOVACÍ MATERIÁL NEREZOVÝ
POZNÁMKY:
POVRCHOVÁ ÚPRAVA BRÚSENÉ A ODBELENÉ DREVO
2X LAZÚROVÝ NÁTER
ČASTI OSADENÉ V BETÓNE SÚ PENETROVANÉ


OBSAH VÝKRESOVEJ DOKUMENTÁCIE PODLIEHA AUTORSKÉMU ZÁKONU. JEHO ŠÍRENIE A POSKYTOVANIE ĎALŠIM OSOBÁM BEZ VEDOMIA A SÚHLASU AUTORA JE ZAKÁZANÉ.

AUTOR NÁVRHU IHRISKA: AKAD SOCH JOZEF KLISKÝ	
ZODP PROJEKTANT: ING. ARCH. ANDREA KLISKÁ	
VYPRACOVALA: ING. ARCH. ANDREA KLISKÁ	
INVESTOR: Obec Mojmirovce, Námestie sv. Ladislava 931/7,	
951 15 Mojmirovce	ZÁKAZKA Č.:
LOKALITA STAVBY: obec Mojmirovce, k.ú. Mojmirovce,	DÁTUM: 01/2022
parc. reg. C č. 194/1	STUPEŇ: PROJEKT PRE SP
STAVBA: VÝSTAVBA DETSKÝCH INKLUZÍVNYCH IHRÍSK	FORMÁT: A3
ČASŤ: LAVIČKA, INFOTABUĽA, SMETNÝ KÔŠ	MIERKA: 1:25
OBSAH VÝKRESU: PÔDORYS, POHĽAD	VÝKRES Č. 003


AUTOR NÁVRHU IHRISKA: AKAD.SOCH.JOZEF KLISKÝ	
ZODP.PROJEKTANT: ING. ARCH. ANDREA KLISKÁ	
VYPRACOVALA: ING. ARCH. ANDREA KLISKÁ	
INVESTOR: Obec Mojmírovce, Námestie sv. Ladislava 931/7,	
951 15 Mojmírovce	ZÁKAZKA Č.:
LOKALITA STAVBY: obec Mojmírovce, k.ú. Mojmírovce,	DÁTUM: 01/2022
parc. reg. C č. 194/1	STUPEŇ: PROJEKT PRE SP
STAVBA: VÝSTAVBA DETSKÝCH INKLUZÍVNYCH IHRISK	FORMÁT: A3
ČASŤ: HOJDAČKA HNEZDO	MIERKA: 1:25
OBSAH VYKRESU: PODORYS, POHĽAD	VÝKRES Č.:004

REŤAZOVÉ HOJDAČKY PRE 4 DETI
PÔDORYS, POHL'ADY M 1:50


POHLAD ČELNÝ

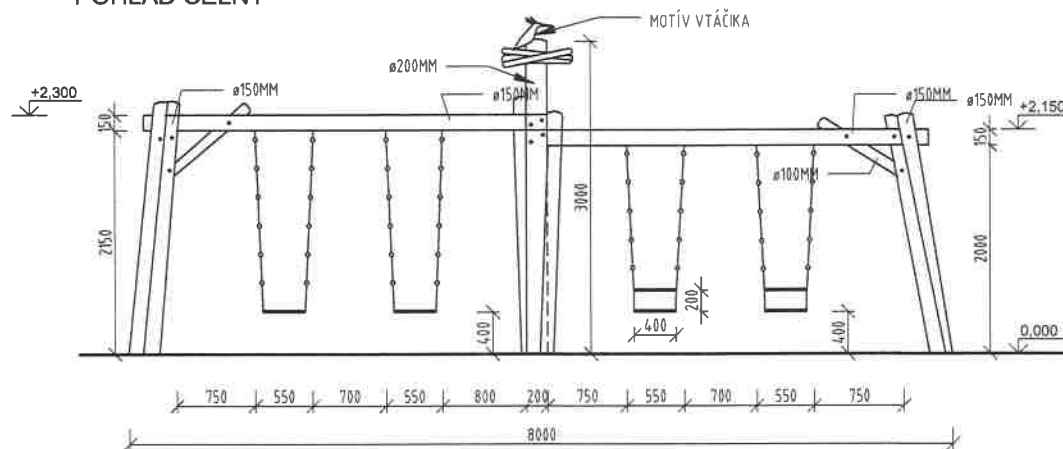

POHLAD BOČNÝ

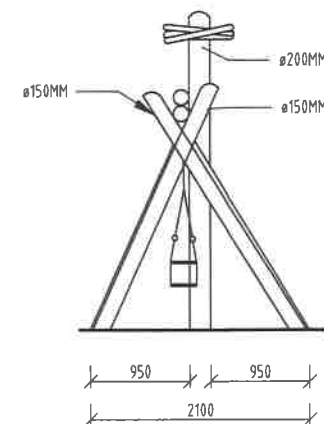

PÔDORYS

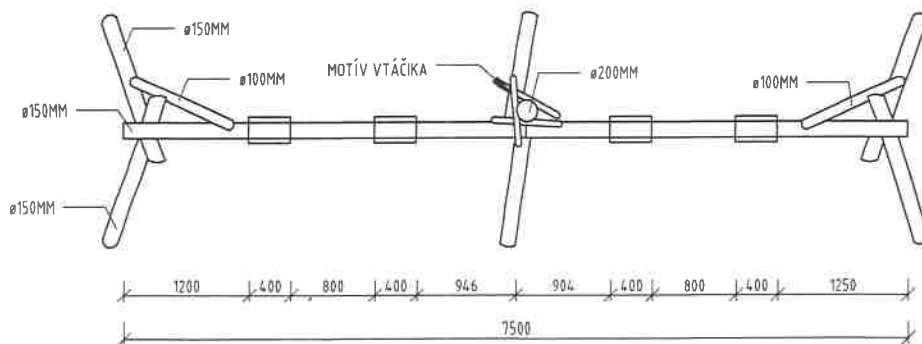

MATERIAL:

AGÁTOVÉ DREVO

SPOJOVACÍ MATERIÁL NEREZOVÝ

NEREZOVÉ REŤAZE, NEREZOVÝ SPOJOVACÍ MATERIÁL, KLBY

SEDÁKY SÚ CERTIFIKOVANÉ PRVKY

2x BABY SEDÁK, 2x ROVNÝ SEDÁK

POZNÁMKY:

POVRCHOVÁ ÚPRAVA BRÚSENÉ A ODBELENÉ DREVO

2X LAZÚROVÝ NÁTER

ČASTI OSADENÉ V BETÓNE SÚ PENETROVANÉ

DOPADOVÁ PLOCHA: ŠTRK FR 4-8mm 8 x 8 m


OBSAH VÝKRESOVEJ DOKUMENTÁCIE PODLIEHA AUTORSKÉMU ZÁKONU. JEHO ŠÍRENIE A POSKYTOVANIE ĎALŠÍM OSOBÁM BEZ VEDOMIA A SÚHLASU AUTORA JE ZAKÁZANÉ.

AUTOR NÁVRHU IHRISKA: AKAD.SOCH.JOZEF KLISKÝ	
ZODP.PROJEKTANT: ING. ARCH. ANDREA KLISKÁ	
VYPRACOVALA: ING. ARCH. ANDREA KLISKÁ	
INVESTOR: Obec Mojmírovce, Námestie sv. Ladislava 931/7.	
951 15 Mojmírovce	ZÁKAZKA Č.:
LOKALITA STAVBY: obec Mojmírovce, k.ú. Mojmírovce,	DÁTUM: 01/2022
parc. reg. Č.č. 194/1	STUPEŇ: PROJEKT PRE SP
STAVBA: VÝSTAVBA DETSKÝCH INKLUZÍVNYCH IHRISK	FORMÁT: A3
ČASŤ: REĽAZOVÉ HOJDAČKY PRE 4 DETI	MIERKA: 1:50
OBSAH VÝKRESU: PODOBYS, POHĽAD	VÝKRES Č.005

FITDRÁHA
PÔDORYS M 1:50

LEGENDA

1. Kladina
2. Rúčkovanie
3. Lanový prechod Spojené laná s oceľ. jadrom Ø16mm
4. Pnky na preskok
5. Lanový pohyblivý prechod s oceľ. jadrom Ø16mm
6. Liany s oceľ. jadrom Ø16mm
7. Lanový mostík s 3 lanami, s oceľ. jadrom Ø16mm
8. Lanový prechod Dve laná s oceľ. jadrom Ø16mm
9. Podesta +50cm

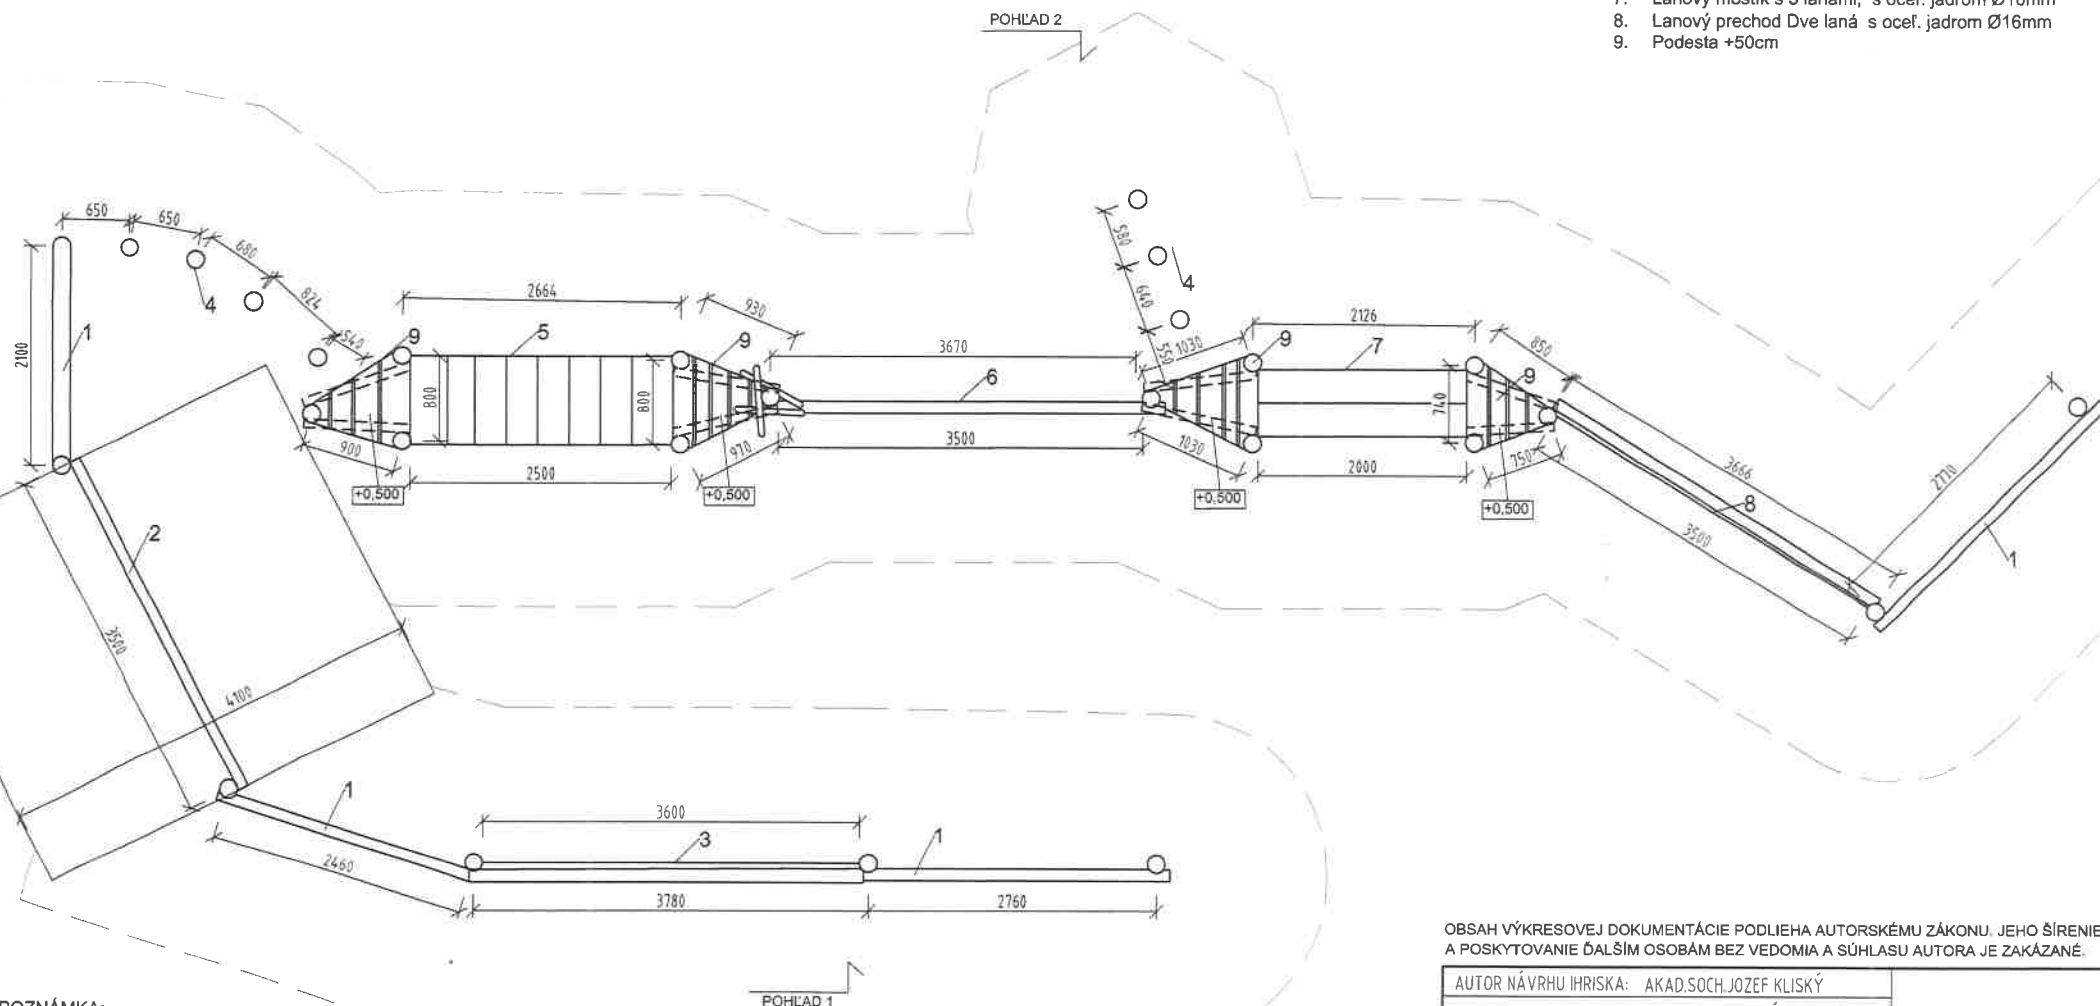


POZNÁMKA:
MATERIÁL: AGÁTOVÉ DREVO SPÁJANÉ TESÁRSKYMÍ SPOJMI
KONŠTRUKCIA AG. GULATINA Ø 12-20CM
HRANOLY POD PALUBAMI 8X10CM
PODESTY, FOŠNE 4X17CM
SPOJOVACÍ MATERIÁL ZAPUSTENÝ DO OTVORU, NEREZ.
DREV. KONŠT. SPÁJANÉ MIN. 2 KS SKRUTIEK NA KAŽDEJ
STRANE GULATINY/HRANOLU
LANÁ HERCULES S OCEĽOVÝM JADROM 16mm
KOTVENIE PODĽA VÝKRESU ZÁKLADOV

OBSAH VÝKRESOVEJ DOKUMENTÁCIE PODLIEHA AUTORSKÉMU ZÁKONU. JEHO ŠÍRENIE
A POSKYTOVANIE ĎALŠÍM OSOBÁM BEZ VEDOMIA A SÚHLASU AUTORA JE ZAKÁZANÉ.

AUTOR NÁVRHU IHRISKA: AKAD.SOCH.JOZEF KLISKÝ	
ZODP.PROJEKTANT: ING. ARCH. ANDREA KLISKÁ	
VYPRACOVALA: ING. ARCH. ANDREA KLISKÁ	
INVESTOR: Obec Mojmirovce, Námestie sv. Ladislava 931/7, 951 15 Mojmirovce	ZÁKAZKA Č.:
LOKALITA STAVBY: obec Mojmirovce, k.ú. Mojmirovce, parc. reg. C č. 194/1	DÁTUM: 01/2022
STAVBA: VÝSTAVBA DETSKÝCH INKLUZÍVNYCH IHRISK	STUPEŇ: PROJEKT PRE SP
ČASŤ: FITDRÁHA	FORMÁT: A3
OBSAH VÝKRESU: PÔDORYS	MIERKA: 1:50
	VÝKRES Č.006

FITDRÁHA POHLADY M 1:50


POHLAD 1

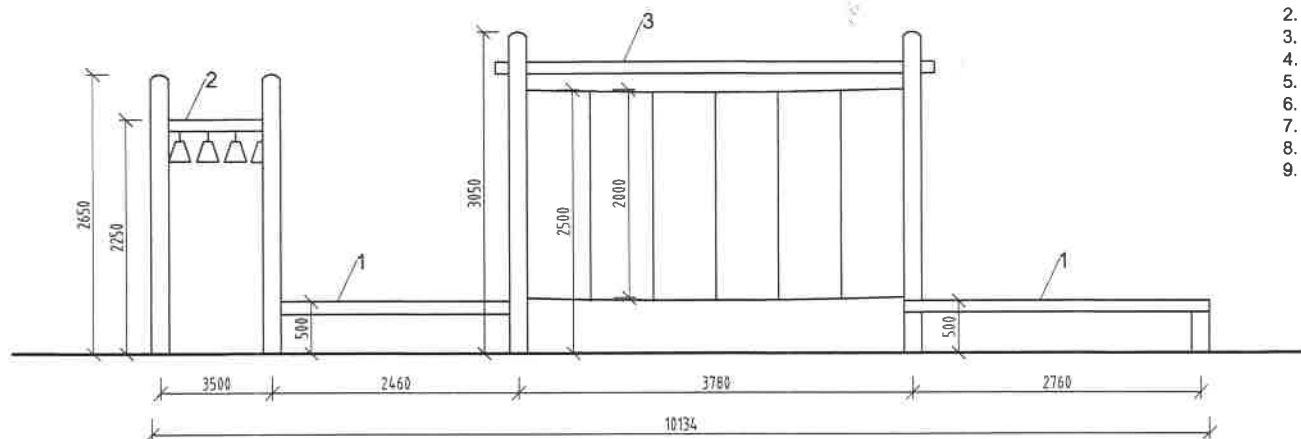

LEGENDA

1. Kladina
2. Rúčkovanie
3. Lanový prechod Spojené laná s oceľ. jadrom Ø16mm
4. Pnky na preskok
5. Lanový pohyblivý prechod s oceľ. jadrom Ø16mm
6. Liany s oceľ. jadrom Ø16mm
7. Lanový mostík s 3 lanami, s oceľ. jadrom Ø16mm
8. Lanový prechod Dve laná s oceľ. jadrom Ø16mm
9. Podesta +50cm

POHLAD 2

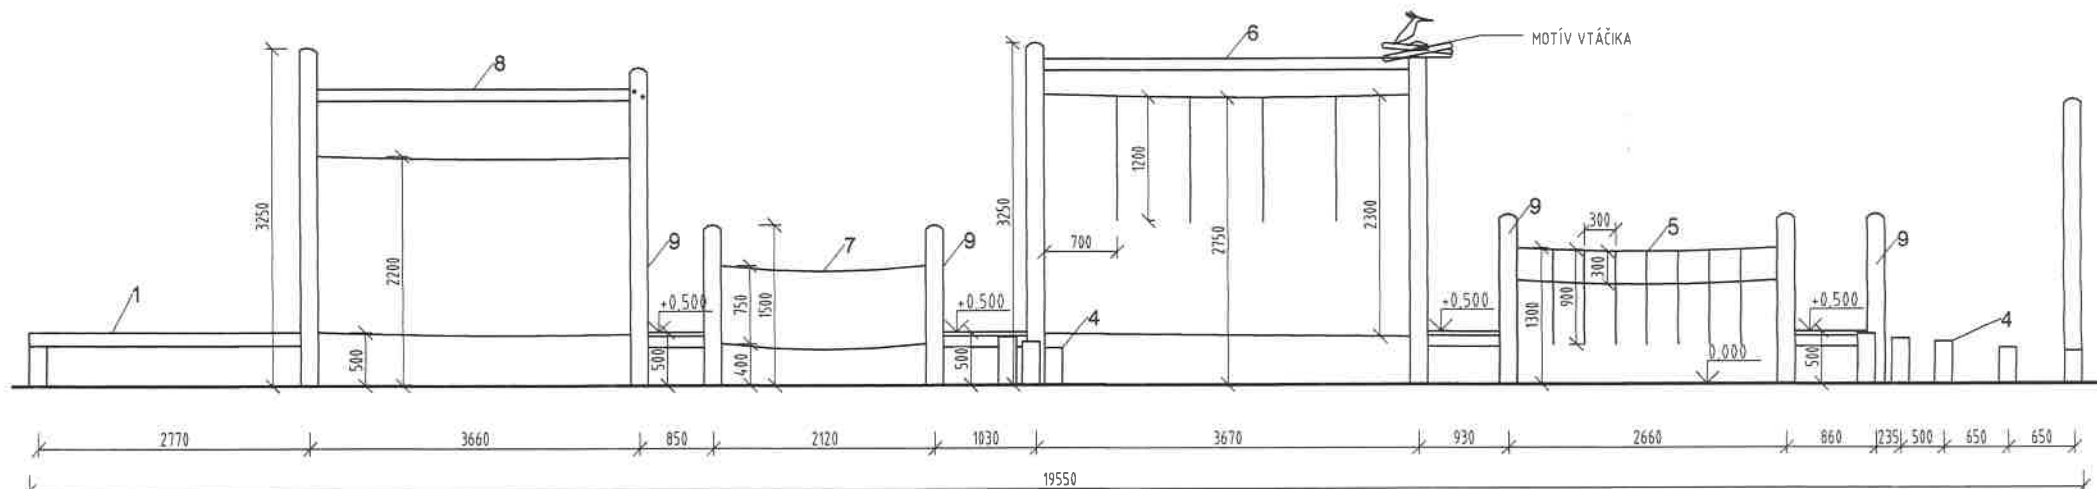

OBSAH VÝKRESOVEJ DOKUMENTÁCIE PODLEHA AUTORSKÉMU ZÁKONU. JEHO ŠÍRENIE A POSKYTOVANIE ĎALŠIM OSOBÁM BEZ VEDOMIA A SÚHLASU AUTORA JE ZAKÁZANÉ.


POZNÁMKA:

MATERIÁL: AGÁTOVÉ DREVO SPÁJANÉ TESÁRSKYMÍ SPOJMI
 KONŠTRUKCIA AG. GULATINA Ø 12-20CM
 HRANOLY POD PALUBAMI 8X10CM
 PODESTY, FOŠNE 4X17CM
 SPOJOVACÍ MATERIÁL ZAPUSTENÝ DO OTVORU, NEREZ.
 DREV. KONŠT. SPÁJANÉ MIN. 2 KS SKRUTIEK NA KAŽDEJ STRANE GULATINY/HRANOLU
 LANÁ HERCULES S OCEĽOVÝM JADROM 16mm
 KOTVENIE PODĽA VÝKRESU ZÁKLADOV


AUTOR NÁVRHU IHRISKA: AKAD.SOCH.JOZEF KLISKÝ	
ZODP.PROJEKTANT: ING. ARCH. ANDREA KLISKÁ	
VYPRACOVALA: ING. ARCH. ANDREA KLISKÁ	
INVESTOR: Obec Mojmirovce, Námestie sv. Ladislava 931/7,	
951 15 Mojmirovce	ZÁKAZKA Č.:
LOKALITA STAVBY: obec Mojmirovce, k.ú. Mojmirovce,	ĎATUM: 01/2022
parc. reg. C č. 194/1	STUPEŇ: PROJEKT PRE SP
STAVBA: VÝSTAVBA DETSKÝCH INKLUZÍVNYCH IHRÍSK	FORMÁT: A3
ČASŤ: FITDRÁHA	MIERKA: 1:50
OBSAH VÝKRESU: POHLADY	VÝKRES Č. 007

PIESKOVISKO ČLN
PÔDORYS, POHLADY M 1:25

PÔDORYS

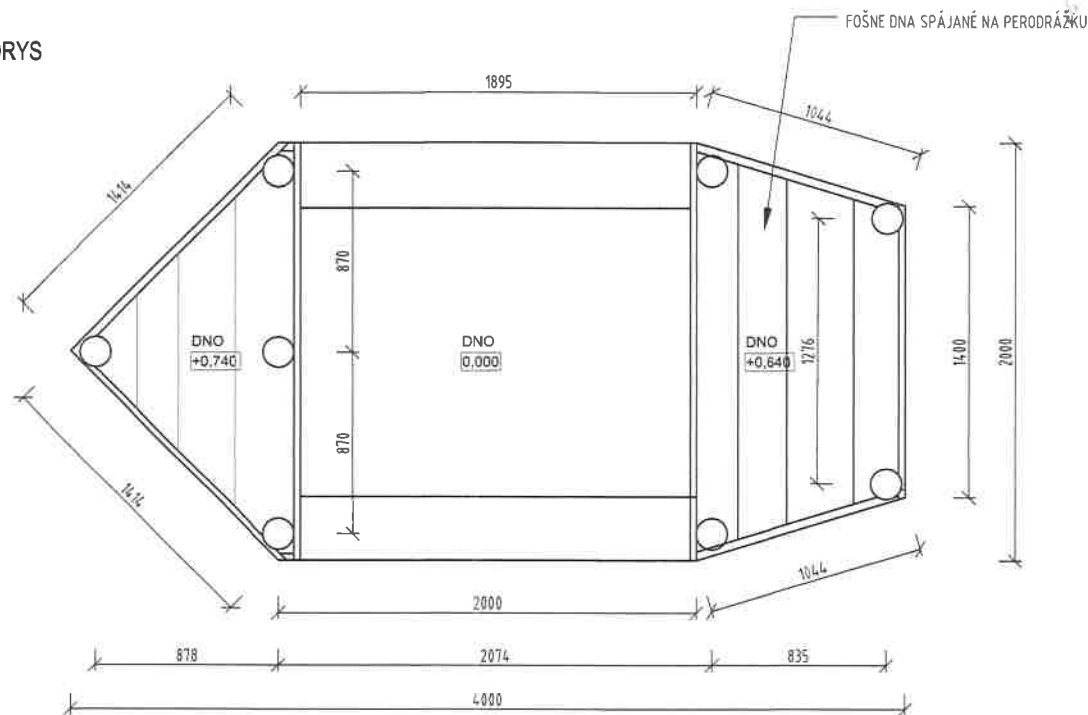


POHLAD BOČNÝ

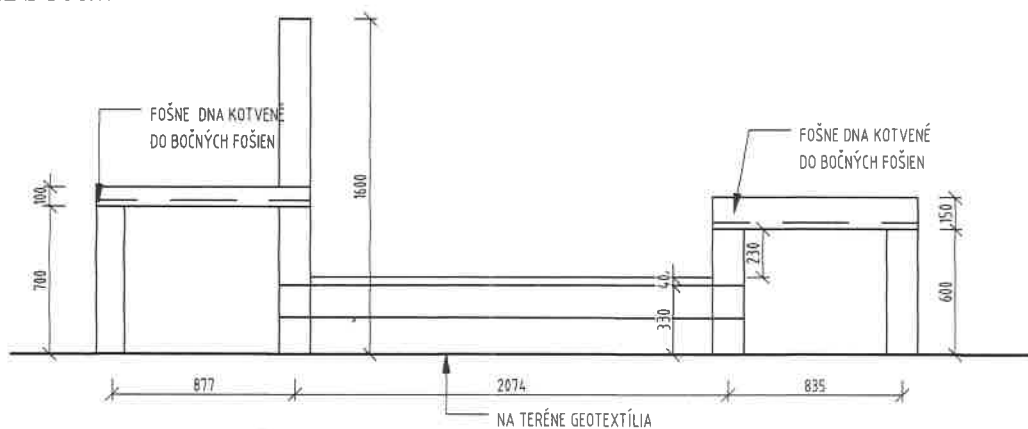

MATERIÁL:
AGÁTOVÉ DREVO
SPOJOVACÍ MATERIÁL NEREZOVÝ
GEOTEXTÍLIA, ODDĽUJÚCA TERÉN A PIESOK

POZNÁMKY:
POVRCHOVÁ ÚPRAVA BRÚSENÉ A ODBELENÉ DREVO
2X LAZÚROVÝ NÁTER
ČASTI OSADENÉ V BETÓNE SÚ PENETROVANÉ

ZÁMKOVÁ DLAŽBA
VZOROVÝ REZ M 1:10

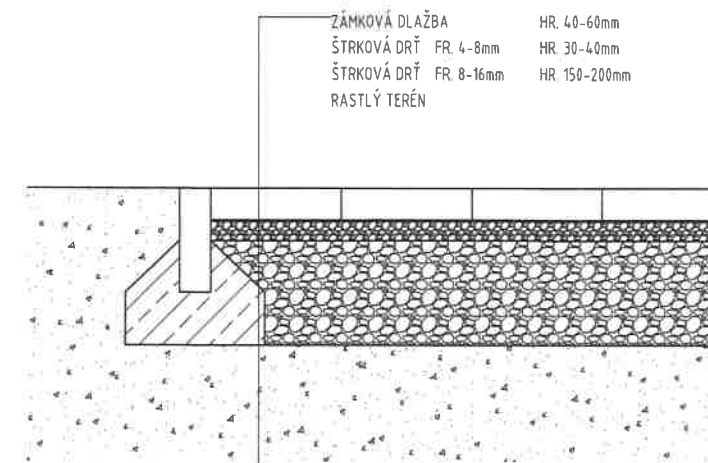


SKLADBA A REALIZÁCIA SPEVNENÝCH PLÔCH PODĽA POKYNOV ODBOR. DODÁVATEĽA.

OBSAH VÝKRESOVEJ DOKUMENTÁCIE PODĽIEHA AUTORSKÉMU ZÁKONU. JEHO ŠÍRENIE A POSKYTOVANIE ĎALŠIM OSOBÁM BEZ VEDOMIA A SÚHLASU AUTORA JE ZAKÁZANÉ.



AUTOR NÁVRHU IHRISKA: AKAD.SOCH.JOZEF KLISKÝ	
ZODP.PROJEKTANT: ING. ARCH. ANDREA KLISKÁ	
VYPRACOVALA: ING. ARCH. ANDREA KLISKÁ	
INVESTOR: Obec Mojmirovce, Námestie sv. Ladislava 931/7,	
951 15 Mojmirovce	ZÁKAZKA Č.:
LOKALITA STAVBY: obec Mojmirovce, k.ú. Mojmirovce,	DÁTUM: 01/2022
parc. reg. C.č. 194/1	STUPEŇ: PROJEKT PRE SP
STAVBA: VÝSTAVBA DETSKÝCH INKLUZÍVNYCH IHRÍSK	FORMÁT: A3
ČASŤ: PIESKOVISKO ČLN	MIERKA: 1:25
OBSAH VÝKRESU: PÔDORYS, POHLAD	VÝKRES Č.008

PINTA
PÔDORYS, POHLADY M 1:50


POHLAD 1

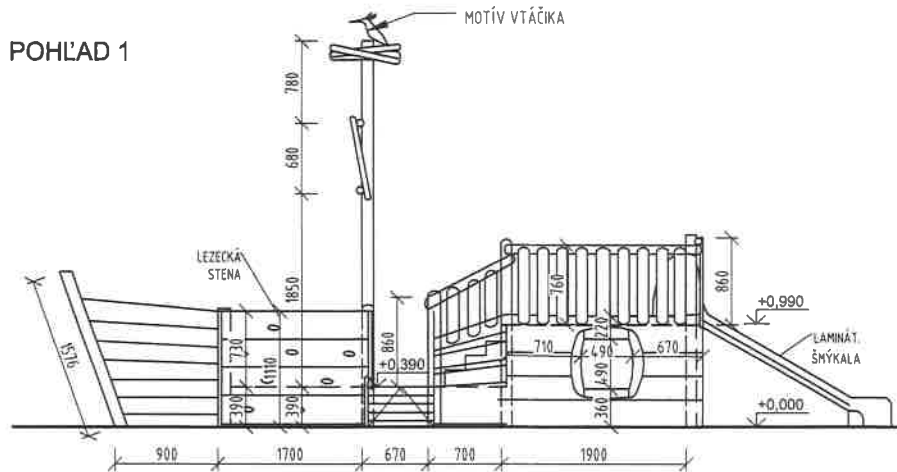

POHLAD 2

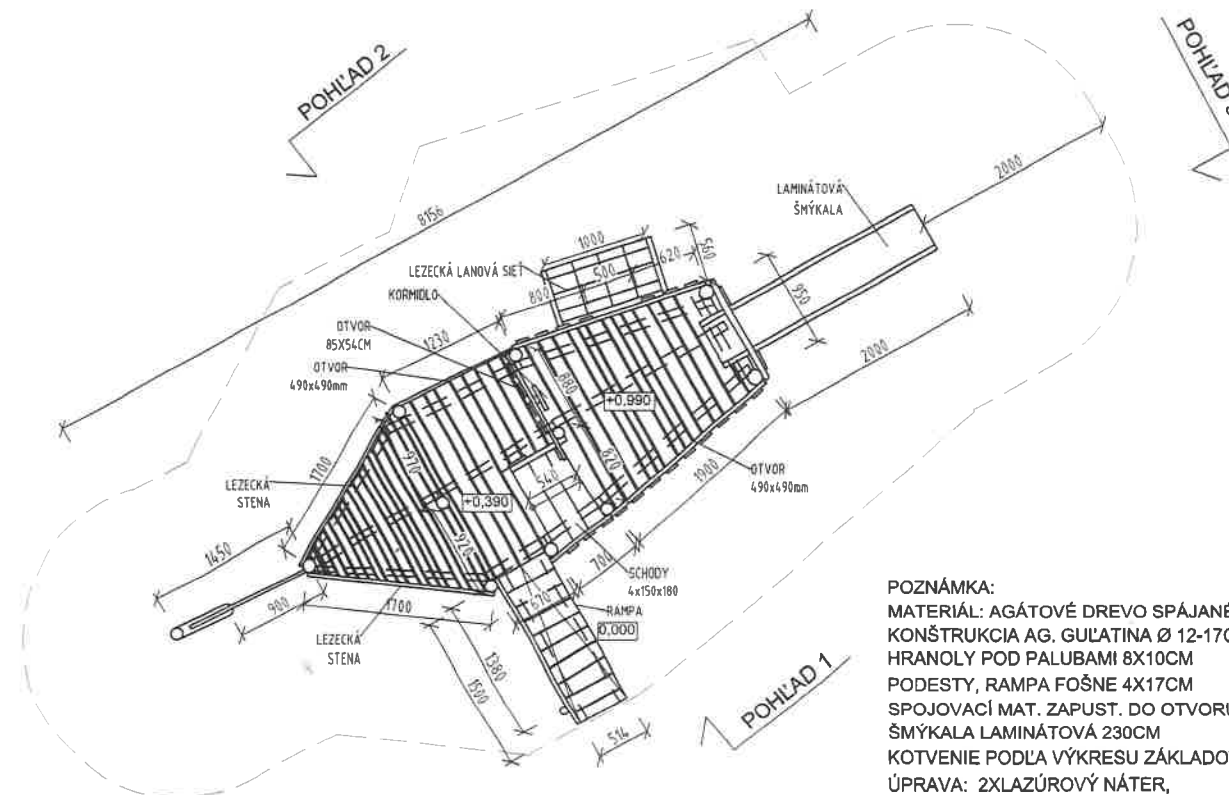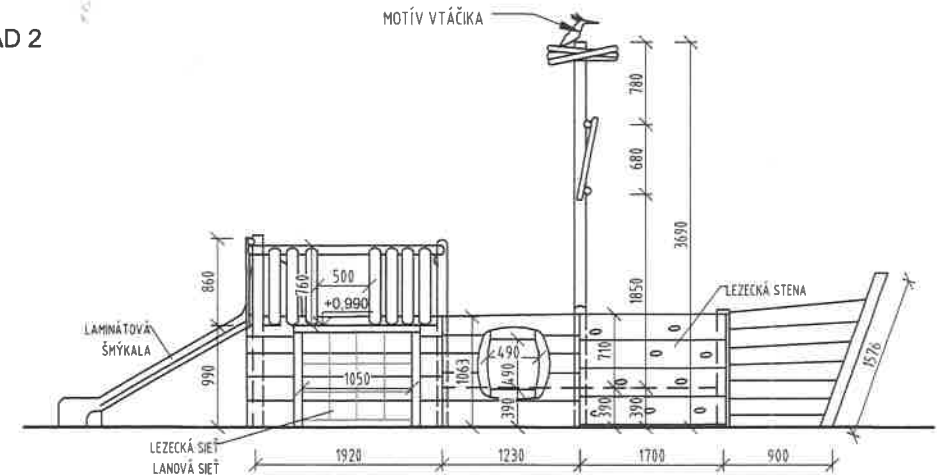


POHLAD 3

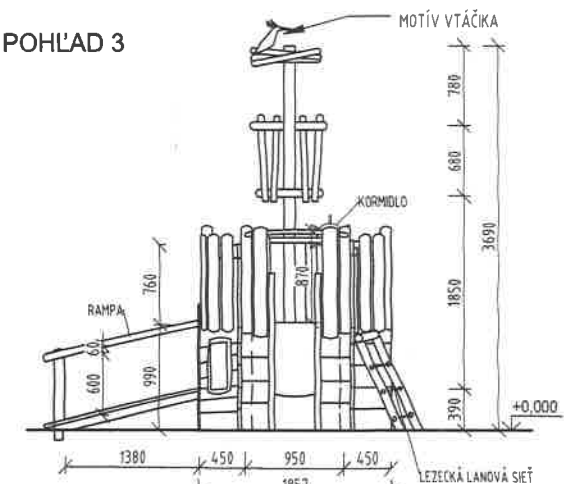

OBSAH VÝKRESOVEJ DOKUMENTÁCIE PODLIEHA AUTORSKÉMU ZÁKONU. JEHO ŠÍRENIE A POSKYTOVANIE ĎALŠIM OSOBÁM BEZ VEDOMIA A SÚHLASU AUTORA JE ZAKÁZANÉ.

POZNÁMKA:
MATERIÁL: AGÁTOVÉ DREVO SPÁJANÉ TES. SPOJMI
KONŠTRUKCIA AG. GULATINA Ø 12-17CM
HRANOLY POD PALUBAMI 8X10CM
SPOJOVACÍ MAT. ZAPUST. DO OTVORU, NEREZOVÝ
ŠMÝKALA LAMINÁTOVÁ 230CM
KOTVENIE PODĽA VÝKRESU ZÁKLADOV
ÚPRAVA: 2XLAZÚROVÝ NÁTER,
ČASTI V BETÓNE SÚ PENETROVANÉ

AUTOR NÁVRHU IHRISKA: AKAD.SOCH.JOZEF KLISKÝ	
ZODP.PROJEKTANT: ING. ARCH. ANDREA KLISKÁ	
VYPRACOVALA: ING. ARCH. ANDREA KLISKÁ	
INVESTOR: Obec Mojmirovce, Námestie sv. Ladislava 931/7, 951 15 Mojmirovce	ZÁKAZKA Č.:
LOKALITA STAVBY: obec Mojmirovce, k.ú. Mojmirovce,	DÁTUM: 01/2022
parc. reg. Č. 194/1	STUPEŇ: PROJEKT PRE SP
STAVBA: VÝSTAVBA DETSKÝCH INKLUZÍVNYCH IHRISK	FORMÁT: A3
ČASŤ: PINTA	MIERKA: 1:50
OBSAH VÝKRESU: PÔDORYS, POHLADY	VÝKRES Č. 009

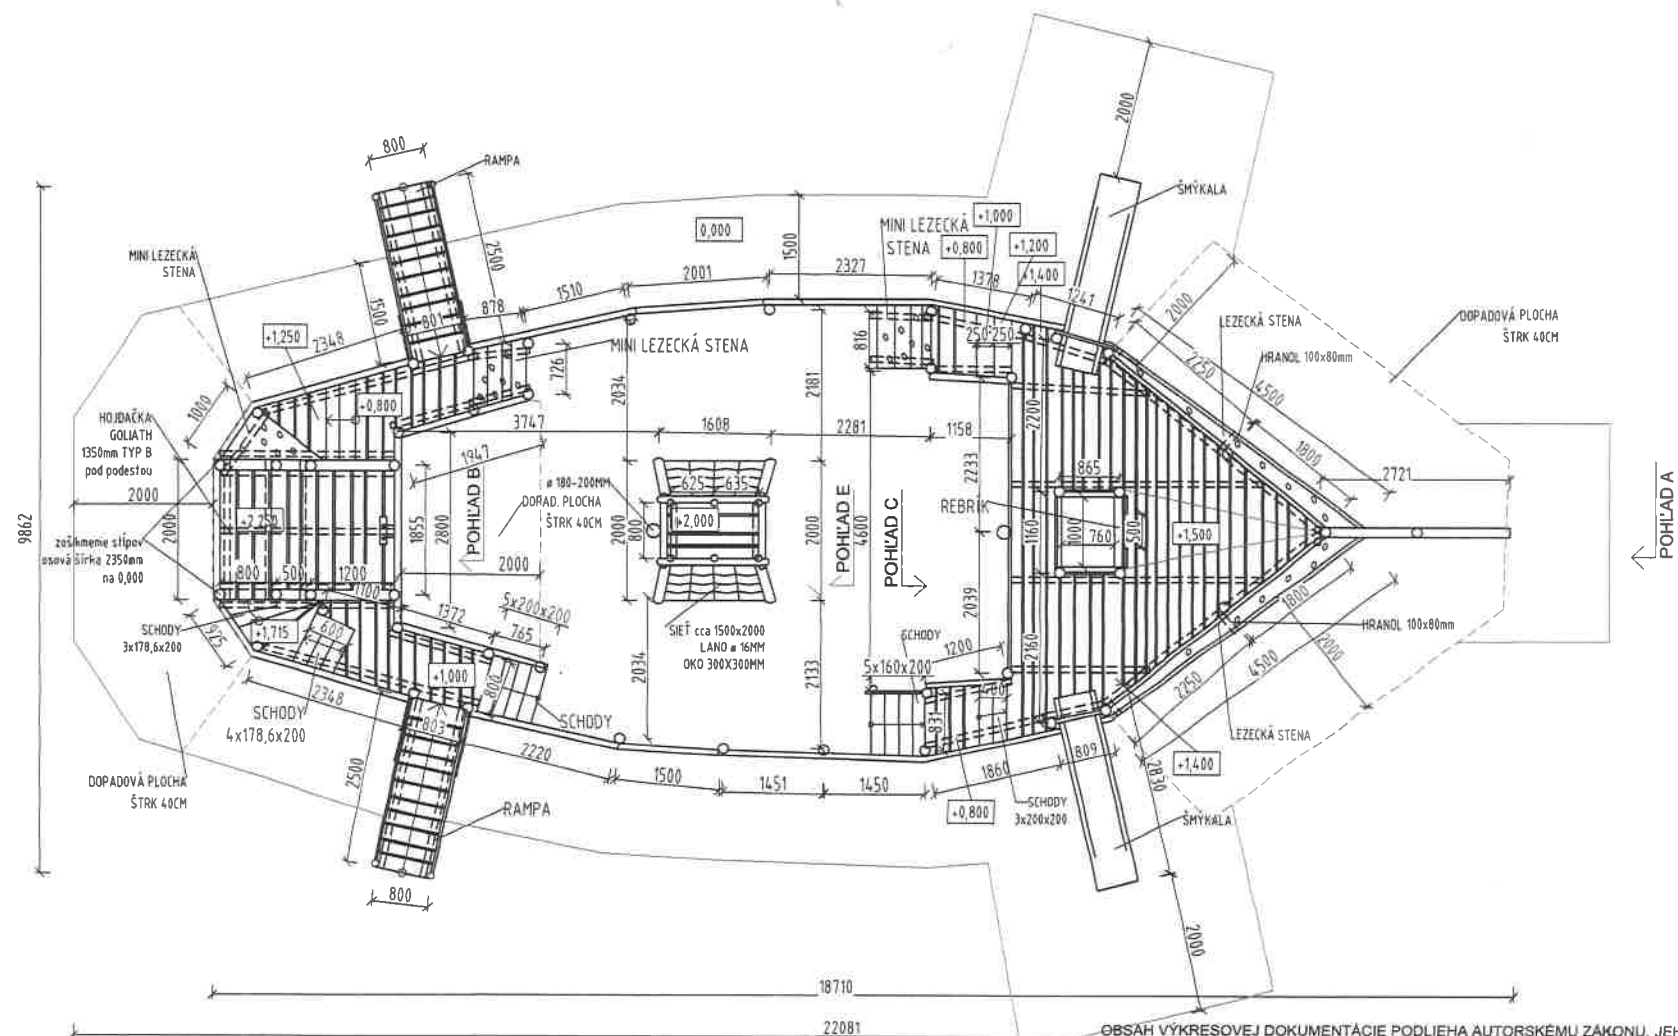






POZNÁMKA: MATERIÁL: AGÁTOVÉ DREVO SPÁJANÉ TES. SPOJIMI
KONŠTRUKCIA AG. GULATINA Ø 12-20CM
HRANOLY POD PALUBAMI 8X10CM
PODESTY, RAMPA FOŠNE 4X17CM
SPOJOVACÍ MAT. ZAPUST. DO OTVORU, NEREZOVÝ
ŠMÝKALA LAMINÁTOVÁ VL316CM
KOTVENIE PODĽA VÝKRESU ZÁKLADOV
ÚPRAVA: 2XLAZÚROVÝ NÁTER,
ČASŤI V BETÓNE SÚ PENETROVANÉ
ZÁVAZNÉ SÚ KÓTY V PÔDORYSE

DOPADOVÁ PLOCHA ŠTRK FR. 4-8mm VYZNAČENÁ V PÔDORYSE

OBSAH VÝKRESOVEJ DOKUMENTÁCIE PODLIEHA AUTORSKÉMU ZÁKONU. JEHO ŠÍRENIE A POSKYTOVANIE ĎALŠIM OSOBÁM BEZ VEDOMIA A SÚHLASU AUTORA JE ZAKÁZANÉ.

AUTOR NÁVRHU IHRISKA: AKAD.SOCH.JOZEF KLISKÝ	
ZODP.PROJEKTANT: ING. ARCH. ANDREA KLISKÁ	
VYPRACOVALA: ING. ARCH. ANDREA KLISKÁ	
INVESTOR: Obec Mojmirovce, Námestie sv. Ladislava 931/7,	
951 15 Mojmirovce	ZÁKAZKA Č.
LOKALITA STAVBY: obec Mojmirovce, k.ú. Mojmirovce,	DÁTUM: 01/2022
parc. reg. C č. 194/1	STUPEŇ PROJEKTU PRE SP
STAVBA: VÝSTAVBA DETSKÝCH INKLUZÍVNYCH IHRISK	FORMÁT: A3
ČASŤ: NINA	MIERKA: 1:75
OBSAH VYKRESU: PODOBY	VÝKRES Č.:010

NINA POHĽADY M 1:75

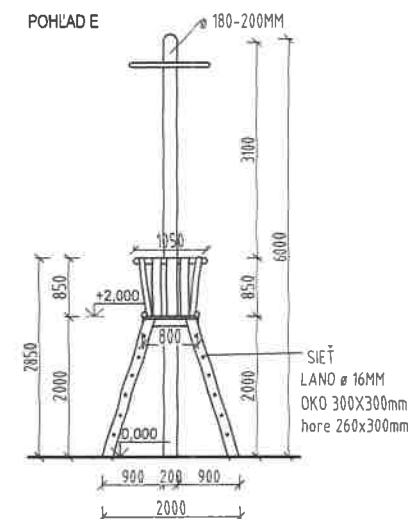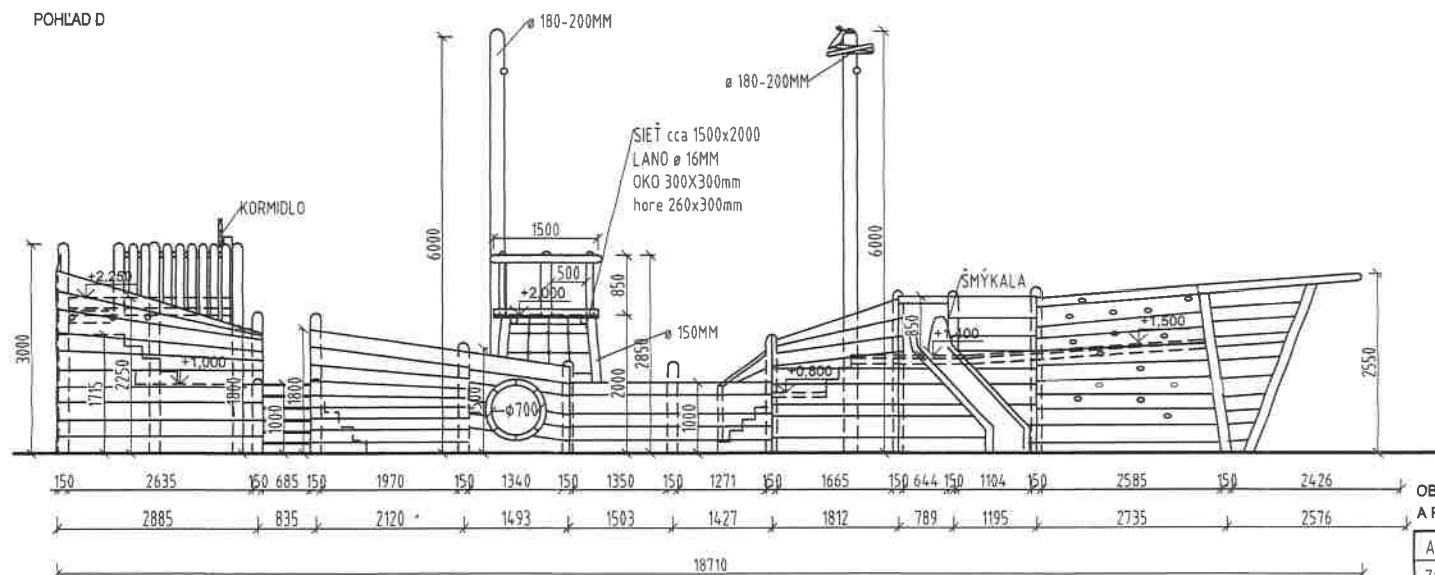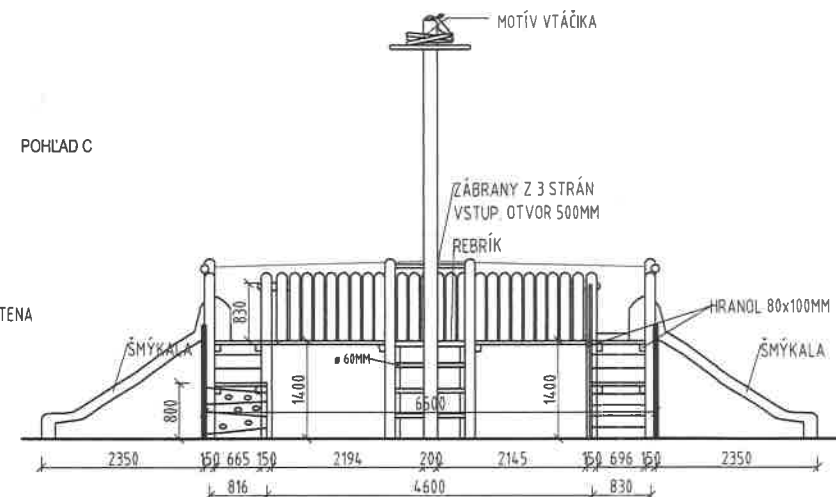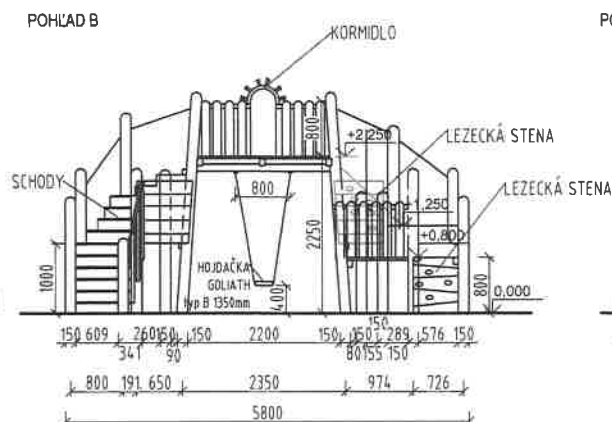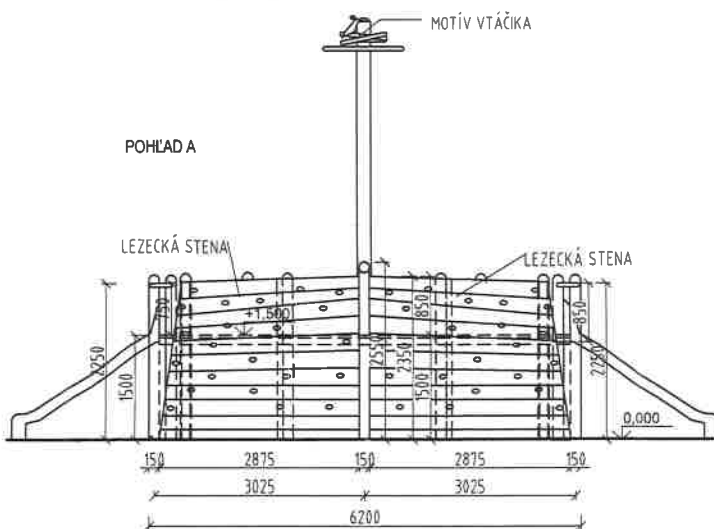


POZNÁMKA:
MATERIÁL: AGÁTOVÉ DREVO SPÁJANÉ TES. SPOJMI
KONŠTRUKCIA AG. GULATINA Ø 12-17CM
HRANOLY POD PALUBAMI 8X10CM
PODESTY, RAMPA FOŠNE 4X17CM
SPOJOVACÍ MAT. ZAPUST. DO OTVORU, NEREZOVÝ

ŠMÝKALA LAMINÁTOVÁ 316CM
KOTVENIE PODĽA VÝKRESU ZÁKLADOV
ÚPRAVA: 2XLAZÚROVÝ NÁTER, ČASTI V BETÓNE SÚ PENETROVANÉ
ZÁVAZNÉ SÚ KÓTY V PÔDORYSE


OBSAH VÝKRESOVEJ DOKUMENTÁCIE PODĽIEHA AUTORSKÉMU ZÁKONU. JEHO ŠÍRENIE A POSKYTOVANIE ĎALŠIM OSOBÁM BEZ VEDOMIA A SÚHLASU AUTORA JE ZAKÁZANÉ.

AUTOR NÁVRHU IHRISKA: AKAD.SOCH.JOZEF KLISKÝ	
ZODP.PROJEKTANT: ING. ARCH. ANDREA KLISKÁ	
VYPRACOVALA: ING. ARCH. ANDREA KLISKÁ	
INVESTOR: Obec Mojmirovce, Námestie sv. Ladislava 931/7,	
951 15 Mojmirovce	ZÁKAZKA Č.:
LOKALITA STAVBY: obec Mojmirovce, k.ú. Mojmirovce,	DÁTUM: 01/2022
parc. reg. C č. 194/1	STUPEŇ PROJEKTU PRE SP
STAVBA: VÝSTAVBA DETSKÝCH INKLUZÍVNYCH IHRISK	FORMÁT: A3
ČASŤ: NINA	MIERKA: 1:75
OBSAH VÝKRESU: POHĽADY	VÝKRES Č.011

KOLOTOČ, REF. PRODUKT TYP 2 A4067
PŮDORYS, POHLAD M 1:25

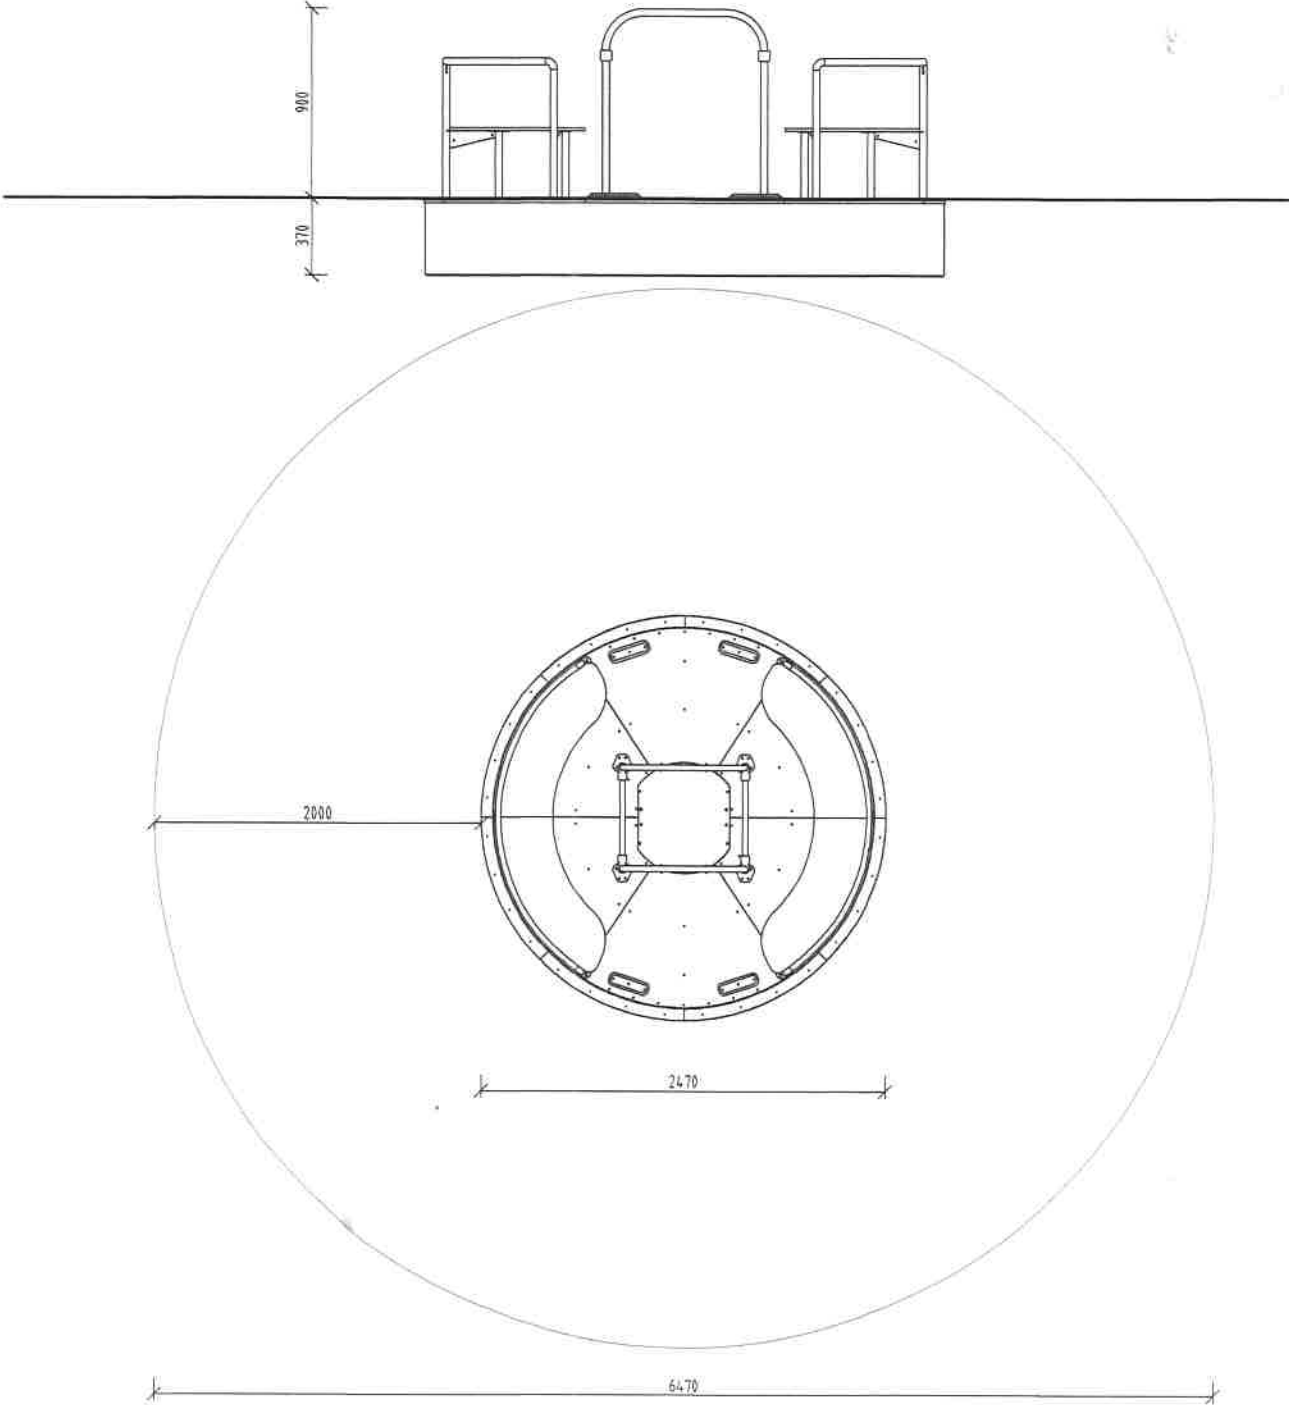


KOTVENIE
REZ M 1:10

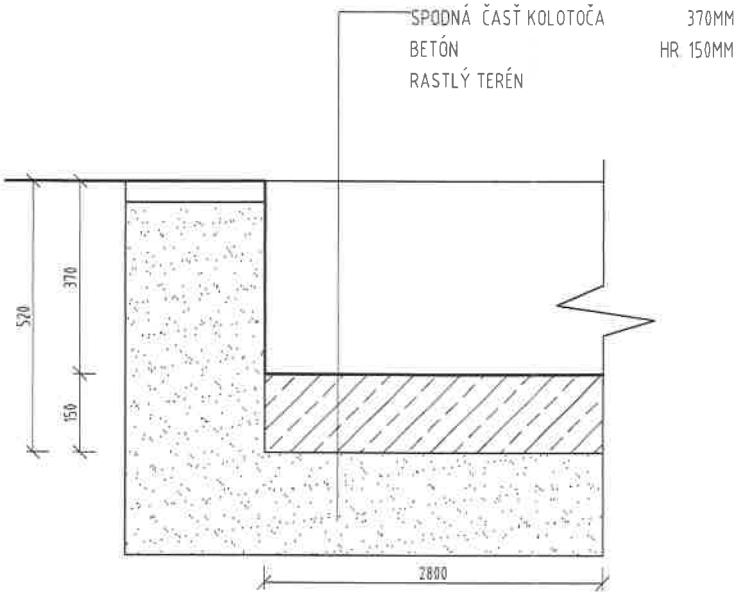

MATERIÁL:
KOVOVÉ ČASTI Z NEREZOVEJ OCELE, UV STABILNÉ HPL PLASTY,
VODUVZDORNÉ PROTIŠMYKOVÉ DOSKY (HPL)
POZNÁMKY:
ROZMERY ZARIADENIA: 247 X 247 X 90 CM
MINIMÁLNA BEZPEČNOSTNÁ PLOCHA: 647 X 647 CM
VÝŠKA PÁDU (HIC): 90 CM
OBSAH VÝKRESOVEJ DOKUMENTÁCIE PODLIEHA AUTORSKÉMU ZÁKONU. JEHO ŠÍRENIE
A POSKYTOVANIE ĎALŠIM OSOBÁM BEZ VEDOMIA A SÚHLASU AUTORA JE ZAKÁZANÉ.


AUTOR NÁVRHU IHRISKA: AKAD.SOCH JOZEF KLISKÝ	
ZODP.PROJEKTANT: ING. ARCH. ANDREA KLISKÁ	
VYPRACOVALA: ING. ARCH. ANDREA KLISKÁ	
INVESTOR: Obec Mojmirovce, Námestie sv. Ladislava 931/7,	
951 15 Mojmirovce	ZÁKAZKA Č.:
LOKALITA STAVBY: obec Mojmirovce, k.ú. Mojmirovce,	DÁTUM: 01/2022
parc. reg. Č. 194/1	STUPEŇ: PROJEKT PRE SP
STAVBA: VÝSTAVBA DETSKÝCH INKLUZÍVNYCH IHRÍSK	FORMÁT: A3
ČASŤ: KOLOTOČ	MIERKA: 1:25
OBSAH VÝKRESU: PŮDORYS, POHLAD	VÝKRES Č.: 012

OSADENIE KONŠTRUKCIÍ
M 1:10

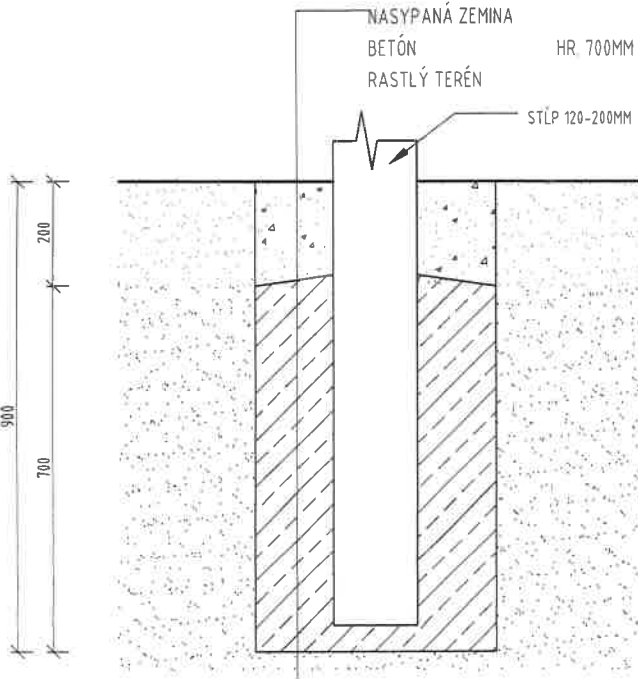


PIESKOVISKO ČLN (ALT.SO ZÁMKOVOU DLAŽBOU)
INFOTABUĽA
LAVIČKA
PINTA
FITDRÁHA

DRUH DOPADOVEJ PLOCHY PODĽA POŽIADAVIEK STAVEBNÍKA.
POČAS REALIZÁCIE JE POTREBNÉ POSTUPOVAŤ PODĽA POKYNOV
REALIZÁTORA/DODÁVATEĽA, V SÚLADE S NORMAMI STN 1176 1-11 A STN 1177.

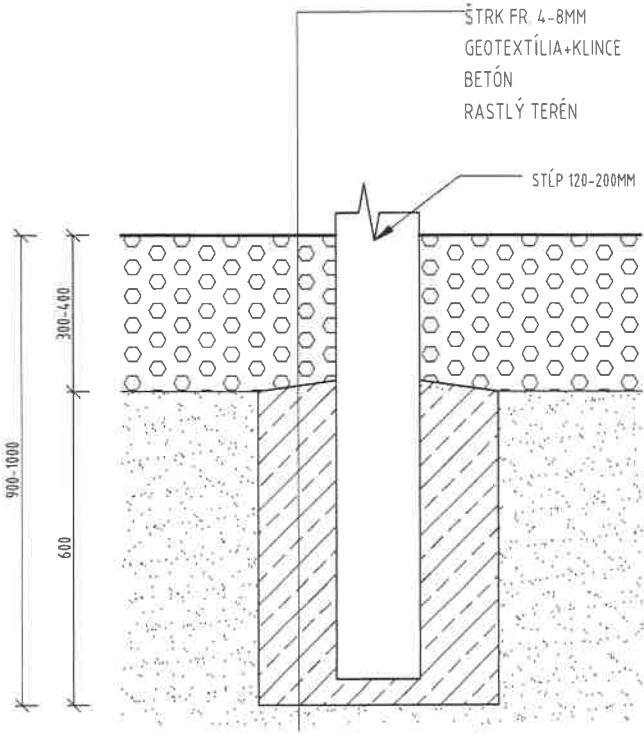

REŤAZOVÉ HOJDAČKY
FITDRÁHA
NINA

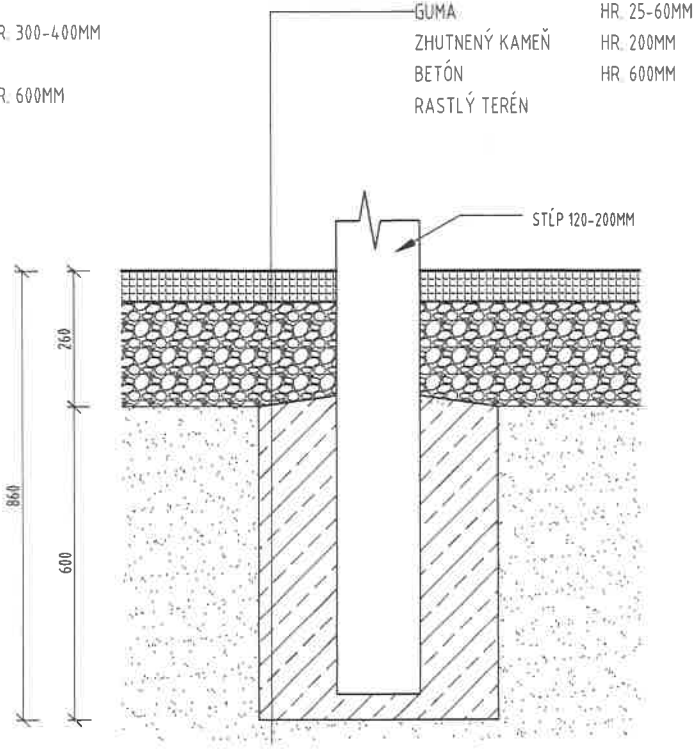

HOJDAČKA HNIEZDO
KOLOTOČ

OBSAH VÝKRESOVEJ DOKUMENTÁCIE PODLIEHA AUTORSKÉMU ZÁKONU. JEHO ŠÍRENIE
A POSKYTOVANIE ĎALŠÍM OSOBÁM BEZ VEDOMIA A SÚHLASU AUTORA JE ZAKÁZANÉ.

AUTOR NÁVRHU IHRISKA: AKAD.SOCH.JOZEF KLISKÝ	
ZODP.PROJEKTANT: ING. ARCH. ANDREA KLISKÁ	
VYPRACOVALA: ING. ARCH. ANDREA KLISKÁ	
INVESTOR: Obec Mojmirovce, Námestie sv. Ladislava 931/7, 951 15 Mojmirovce	ZÁKAZKA Č.:
LOKALITA STAVBY: obec Mojmirovce, k.ú. Mojmirovce, parc. reg. C č. 194/1	DÁTUM: 01/2022
STAVBA: VÝSTAVBA DETSKÝCH INKLUZÍVNYCH IHRÍSK	STUPEŇ: PROJEKT PRE SP
ČASŤ: OSADENIE KONŠTRUKCIÍ	FORMÁT: A3
OBSAH VÝKRESU: REZ	MIERKA: 1:10
	VÝKRES Č. 013

ZOBRAZENIE PRVKOV

VŠETKY PRVKY DETSKÉHO IHRISKA MUSIA BYŤ V SÚLADE S STN 1176-1 až STN 1176-11.



INFOTABULA

konštrukcia: agátové drevo
povrch. úprava: 2x lazúrový náter



ODPADKOVÝ KÓŠ

konštrukcia: agátové drevo
povrch. úprava: 2x lazúrový náter
vyberateľná nádoba na odpad



LAVIČKA S OPERADLOM


konštrukcia: agátové drevo
povrch. úprava: 2x lazúrový náter

OBSAH VÝKRESOVEJ DOKUMENTÁCIE PODLIEHA AUTORSKÉMU ZÁKONU. JEHO ŠÍRENIE A POSKYTOVANIE ĎALŠIM OSOBÁM BEZ VEDOMIA A SÚHLASU AUTORA JE ZAKÁZANÉ.

AUTOR NÁVRHU IHRISKA: AKAD.SOCH JOZEF KLISKÝ	
ZODP.PROJEKTANT: ING. ARCH. ANDREA KLISKÁ	
VYPRACOVALA: ING. ARCH. ANDREA KLISKÁ	
INVESTOR: Obec Mojmirovce, Námestie sv. Ladislava 931/7,	
951 15 Mojmirovce	ZÁKAZKA Č.:
LOKALITA STAVBY: obec Mojmirovce, k.ú. Mojmirovce,	DÁTUM: 01/2022
parc. reg. C č. 194/1	STUPEŇ: PROJEKT PRE SP
STAVBA: VÝSTAVBA DETSKÝCH INKLUZÍVNYCH IHRÍSK	FORMÁT: A3
ČASŤ:	MIERKA: -
OBSAH VÝKRESU: ZOBRAZENIE PRVKOV	VÝKRES Č.: 014


ZOBRAZENIE PRVKOV

VŠETKY PRVKY DETSKÉHO IHRISKA MUSIA BYŤ V SÚLADE S STN 1176-1 až STN 1176-11.

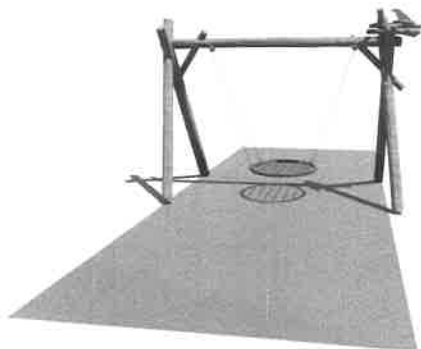

HOJDAČKA HNIEZDO

konštrukcia: agátové drevo
povrch. úprava: 2x lazúrový náter vhodný
na detské ihriská
na stípe stvámenie hniezda a vtáčika
dopadová plocha: guma
hojdačka: certifikovaný prvok
inkluzívny prvok

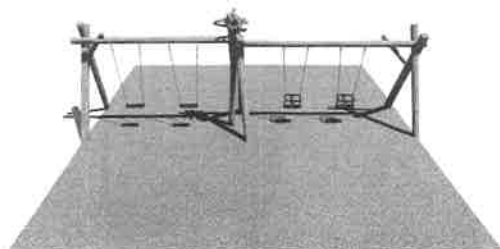


REŤAZOVÉ HOJDAČKY PRE 4 DETI

konštrukcia: agátové drevo
povrch. úprava: 2x lazúrový náter vhodný
na detské ihriská
na stredovom stípe stvámenie hniezda a vtáčika
dopadová plocha: štrk
hojdačky: certifikované prvky



KOLOTOČ

konštrukcia: nerez, oceľ
dopadová plocha: guma
certifikovaný prvok

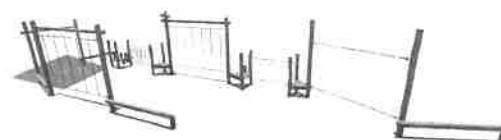

FITDRÁHA

konštrukcia: agátové drevo
povrch. úprava: 2x lazúrový náter
vhodný na detské ihriská
na jednom z vyšších stípe stvámenie
hniezda a vtáčika
dopadová plocha: štrk
laná: s oceľovým jadrom 16mm

OBSAH VÝKRESOVEJ DOKUMENTÁCIE PODLIEHA AUTORSKÉMU ZÁKONU. JEHO ŠÍRENIE A POSKYTOVANIE ĎALŠÍM OSOBÁM BEZ VEDOMIA A SÚHLASU AUTORA JE ZAKÁZANÉ.

AUTOR NÁVRHU IHRISKA: AKAD.SOCH.JOZEF KLISKÝ	
ZODP.PROJEKTANT: ING. ARCH. ANDREA KLISKÁ	
VYPRACOVALA: ING. ARCH. ANDREA KLISKÁ	
INVESTOR: Obec Mojmirovce, Námestie sv. Ladislava 931/7, 951 15 Mojmirovce	ZÁKAZKA Č.:
LOKALITA STAVBY: obec Mojmirovce, k.ú. Mojmirovce, parc. reg. C č. 194/1	DÁTUM: 01/2022
STAVBA: VÝSTAVBA DETSKÝCH INKLUZÍVNYCH IHRISK	STUPEŇ: PROJEKT PRE SP
ČASŤ:	FORMÁT: A3
OBSAH VÝKRESU: ZOBRAZENIE PRVKOV	MIERKA: -
	VÝKRES Č. 015


ZOBRAZENIE PRVKOV

VŠETKY PRVKY DETSKÉHO IHRISKA MUSIA BYŤ V SÚLADE S STN 1176-1 až STN 1176-11.




PIESKOVISKO ČLN

konštrukcia: agátové drevo
povrch. úprava: 2x lazúrový náter vhodný
na detské ihriská

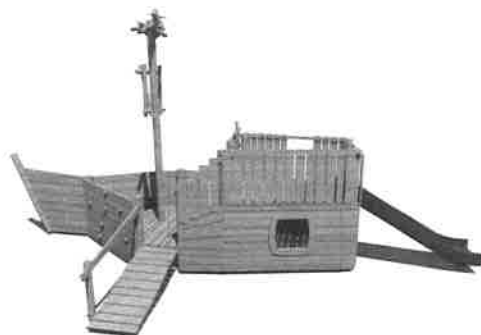

LOŇ PINTA

konštrukcia: agátové drevo
povrch. úprava: 2x lazúrový náter vhodný
na detské ihriská, v spodných častiach obvodových stien
možné farebné stvárnenie vln
na stredovom stĺpe stvárnenie
hniezda a vtáčika
šmýkala: laminátová

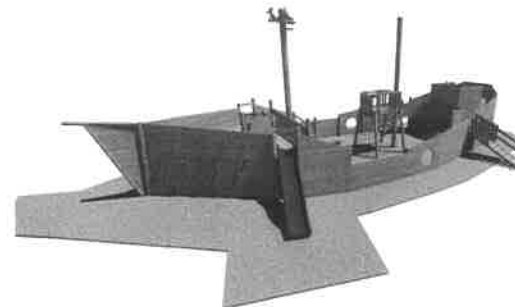

LOŇ NINA

konštrukcia: agátové drevo
povrch. úprava: 2x lazúrový náter
vhodný na detské ihriská
v spodných častiach obvodových stien
možné farebné stvárnenie vln
na stredovom stĺpe stvárnenie
hniezda a vtáčika
dopadová plocha štrk
šmýkala: laminátová
laná: s oceľovým jadrom 16mm

OBSAH VÝKRESOVEJ DOKUMENTÁCIE PODLIEHA AUTORSKÉMU ZÁKONU. JEHO ŠÍRENIE
A POSKYTOVANIE ĎALŠIM OSOBÁM BEZ VEDOMIA A SÚHLASU AUTORA JE ZAKÁZANÉ.

AUTOR NÁVRHU IHRISKA: AKAD.SOCH.JOZEF KLISKÝ	
ZODP.PROJEKTANT: ING. ARCH. ANDREA KLISKÁ	
VYPRACOVALA: ING. ARCH. ANDREA KLISKÁ	
INVESTOR: Obec Mojmirovce, Námestie sv. Ladislava 931/7, 951 15 Mojmirovce	ZÁKAZKA Č.:
LOKALITA STAVBY: obec Mojmirovce, k.ú. Mojmirovce, parc. reg. C č 194/1	DÁTUM: 01/2022
STAVBA: VÝSTAVBA DETSKÝCH INKLUZÍVNYCH IHRISK ČASŤ:	STUPEŇ: PROJEKT PRE SP
OBSAH VÝKRESU: ZOBRAZENIE PRVKOV	FORMÁT: A3
	MIERKA: -
	VÝKRES Č. 016