

KÚPNA ZMLUVA

uzavretá v súlade s ustanoveniami § 409 a nasl. zákona č. 513/1991 Zb. Obchodný zákonník v znení neskorších predpisov medzi zmluvnými stranami:

1. Predávajúci **KLS spol. s.r.o.**
sídlo: Martina Rázusa 9, 010 01 Žilina
právnická osoba zapísaná v Obchodnom registri Okresného súdu Žilina,
oddiel: Sro, vložka č. 152/L
IČO: 30223288
DIČ: 2020445262
bankové spojenie:
číslo účtu:
v zastúpení : Ing. Dušan Kasper, konateľ spoločnosti

(ďalej len „predávajúci“)

2. Kupujúci **Stredoslovenský ústav srdcových a cievnych chorôb, a.s. Banská Bystrica**
Sídlo: Cesta k nemocnici 1, 974 01 Banská Bystrica
IČO: 36 644 331
DIČ: 2022102753
IČ DPH: SK2022102753
bankové spojenie:
číslo účtu:
v zastúpení: MUDr. Juraj Frajt, MPH - predseda predstavenstva
 MUDr. Matej Vozár, MPH - podpredseda predstavenstva
právnická osoba zapísaná v OR Okresného súdu Banská Bystrica, odd. Sa, vl č. 842/S

(ďalej len „kupujúci“)

uzatvárajú túto zmluvu ako výsledok procesu verejného obstarávania postupom verejnej súťaže s názvom predmetu zákazky: „**Interiérové vybavenie PADC**“, zadávanej na základe Oznámenia o vyhlásení verejného obstarávania

Čl. 1 Predmet zmluvy

- 1.1 Predmetom tejto zmluvy je záväzok predávajúceho dodať kupujúcemu „**Interiérové vybavenie PADC**“, podľa Prílohy č. 1 k tejto zmluve (ďalej len „predmet zmluvy“ alebo „tovar“) a previesť na kupujúceho vlastnícke právo k predmetu zmluvy a záväzok kupujúceho zaplatiť zaň kúpnu cenu a predmet zmluvy prevziať, a to za podmienok dohodnutých v tejto zmluve.
- 1.2 Podrobná špecifikácia predmetu zmluvy je uvedená v Prílohe č. 1, ktorá tvorí neoddeliteľnú súčasť tejto zmluvy.
- 1.3 Predávajúci vyhlasuje, že predmet zmluvy je v jeho výlučnom vlastníctve.
- 1.4 Dodanie predmetu zmluvy predávajúcim podľa tejto zmluvy zahŕňa aj:
 - a. dodanie predmetu zmluvy do miesta plnenia, jeho vybalenie a likvidáciu obalov,
 - b. montáž predmetu zmluvy.
- 1.5 Záväzok predávajúceho dodať tovar kupujúcemu sa považuje za splnený až riadnym splnením všetkých jeho záväzkov podľa tejto zmluvy.

Čl. 2

Podmienky dodania

- 2.1 Predávajúci sa zaväzuje dodať tovar kupujúcemu najneskôr do 30.06.2020, pokiaľ sa zmluvné strany nedohodnú na inom termíne dodania, v čase od 08,00 hod. do 14,30 hod.
- 2.2 Konkrétny termín dodania tovaru oznámi predávajúci kupujúcemu najmenej päť pracovných dní vopred a to kontaktnej osobe kupujúceho:, e-mail:
kontaktnou osobou predávajúceho je:
- 2.3 Miestom dodania tovaru je: Stredoslovenský ústav srdcových a cievnych chorôb, a.s., Cesta k nemocnici 1, 974 01 Banská Bystrica (ďalej len „miesto dodania“).
- 2.4 Kupujúci za účelom prevzatia tovaru zabezpečí v mieste dodania tovaru prístup pre osoby poverené predávajúcim na čas nevyhnutný na vyloženie a montáž predmetu zmluvy.
- 2.5 Dopravu zariadenia na miesto dodania zabezpečuje predávajúci na vlastné náklady tak, aby bola zabezpečená dostatočná ochrana pred jeho poškodením alebo znehodnotením.
- 2.6 Predávajúci je povinný predmet zmluvy namontovať najneskôr do 14 pracovných dní odo dňa jeho dodania kupujúcemu do miesta dodania, a to na vlastné náklady.
- 2.7 Dodanie tovaru do miesta dodania potvrdí kupujúci písomne podpísaním preberacieho protokolu. V preberacom protokole sa potvrdzuje druh, množstvo, vyhotovenie a kompletnosť dodaného tovaru podľa dohodnutej špecifikácie. Kupujúci je povinný pri dodávke tovaru vykonať jeho fyzické prevzatie a bezodkladne reklamovať prípadnú nekompletnosť, alebo zjavnú vadu tovaru, najneskôr však do piatich (5) kalendárnych dní odo dňa dodania tovaru.
- 2.8 V prípade omeškania predávajúceho s dodaním tovaru v dohodnutom termíne, má kupujúci nárok na zmluvnú pokutu vo výške 0,05 % denne z celkovej ceny vybavenia s DPH uvedenej v Prílohe č. 1 tejto zmluvy. Zaplatením zmluvnej pokuty nie je dotknutý nárok kupujúceho na náhradu škody. Pokiaľ vybavenie nebude dodané ani v dodatočnej lehote určenej kupujúcim, kupujúci je oprávnený odstúpiť od zmluvy /a to aj v časti/ a má nárok na náhradu škody, ktorá mu nedodaním vybavenia vznikla; škodou sa v tomto prípade rozumie aj rozdiel medzi kúpnu cenu podľa tejto zmluvy a kúpnu cenu, za ktorú kupujúci obstaral vybavenie u iného dodávateľa z dôvodu omeškania predávajúceho.
- 2.9 Zistenie väd tovaru, kupujúci oznámi predávajúcemu písomne (t.j. reklamácia tovaru).
- 2.10 Kupujúci je oprávnený odmietnuť prevzatie tovaru, ak parametre dodaného tovaru nezodpovedajú dohodnutej špecifikácií tovaru podľa Prílohy č. 1 tejto zmluvy.
- 2.11 Vlastnícke právo prechádza na kupujúceho dňom, kedy došlo k dodaniu tovaru. Nebezpečenstvo škody prechádza na kupujúceho prevzatím tovaru od predávajúceho., to neplatí ak ku škode došlo počas montáže vykonávanej predávajúcim.

Čl. 3

Kúpna cena a platobné podmienky

- 3.1 Kupujúci neposkytne predávajúcemu preddavok ani zálohu na predmet plnenia podľa tejto zmluvy.
- 3.2 Kúpna cena tovaru, vrátane rozpisu jednotlivých položiek predmetu zmluvy v prípade, ak je to relevantné, je stanovená vzájomnou dohodou zmluvných strán v zmysle zákona NR SR č. 18/1996 Z.z. o cenách v znení neskorších predpisov, vyhlášky MF SR č. 87/1996 Z.z., ktorou sa vykonáva zákon NR SR č. 18/1996 Z.z. o cenách v znení neskorších predpisov, s aktuálnym Cenovým opatrením MZ SR, ktorým sa stanovuje rozsah regulácie cien v oblasti zdravotníctva, v prípade ak je to relevantné. Takto stanovená cena za predmet zmluvy je uvedená v Prílohe č. 2 – Štruktúrovaný rozpočet ceny ktorá tvorí neoddeliteľnú súčasť tejto zmluvy.
- 3.3 Kúpna cena podľa tohto článku zmluvy, je cenou za nový kompletne funkčný tovar bez akýchkoľvek právnych a faktických väd. V kúpnej cene je zahrnuté: zabezpečenie dopravy do dohodnutého miesta dodania, dopravu predávajúceho do miesta poskytnutia služby a späť, ako aj všetky ostatné náklady predávajúceho vynaložené v súvislosti s dodaním objednaného tovaru a/alebo poskytnutím služby kupujúcemu, montážou predmetu zmluvy, prevodom vlastníctva k predmetu zmluvy na kupujúceho.
- 3.4 Celková cena bez DPH za celý predmet plnenia zmluvy je vo výške: 293 878,00 - EUR slovom Dvestodeväťdesiattritisícosemstosedemdesiatosem,- EUR.
- 3.5 Právo na zaplatenie kúpnej ceny vzniká predávajúcemu riadnym dodaním tovaru kupujúcemu.
- 3.6 Kupujúci je povinný uhradiť kúpnu cenu za tovar podľa tohto článku na základe faktúry riadne vystavenej predávajúcim a doručenej kupujúcemu. Predávajúci je oprávnený vystaviť faktúru po dodaní tovaru a jeho montáži.
- 3.7 Zmluvné strany sa dohodli, že platba za plnenie sa realizuje výlučne bezhotovostným platobným stykom na základe faktúry doručenej predávajúcim a to vždy za riadne a včas poskytnuté plnenie.

- 3.8 Splatnosť faktúry je 30 kalendárnych dní odo dňa jej doručenia kupujúcemu.
- 3.9 Faktúra musí obsahovať náležitosti podľa platných právnych predpisov a tejto zmluvy. Prílohou faktúry vystavenej predávajúcim musí byť kópia objednávky (ak bola vystavená), kópia dodacieho listu, okrem prípadov, kedy je faktúra doručená zároveň s dodacím listom. V prípade, že doručená faktúra nebude vystavená správne, je kupujúci oprávnený predmetnú faktúru vrátiť predávajúcemu na opravu alebo doplnenie. Predávajúci je povinný vystaviť novú faktúru a doručiť ju kupujúcemu, pričom lehota splatnosti plynie až od doručenia riadne vystavenej faktúry.
- 3.10 Predávajúci podpisom tejto zmluvy zároveň potvrdzuje, že výsledná kúpna cena za tovar je v súlade s aktuálne obvyklou trhovou cenou tovaru (t.j. v čase lehoty na predkladanie ponúk).
- 3.11 V prípade, že sa vyhlásenie predávajúceho podľa predchádzajúceho bodu ukáže v budúcnosti ako nepravdivé (t.j. ak kúpna cena tovaru nebude zodpovedať obvyklej trhovej cene tovaru v čase lehoty na predkladanie ponúk), kupujúci je oprávnený uplatniť si z tohto titulu u predávajúceho zmluvnú pokutu vo výške vzniknutého cenového rozdielu.
- 3.12 V prípade, ak sa po uzatvorení zmluvy preukáže, že na relevantnom trhu (trhu krajín EÚ) existuje cena (ďalej "nižšia cena") za rovnaké alebo porovnateľné plnenie ako je obsiahnuté v zmluve a predávajúci už preukázateľne v minulosti za takúto nižšiu cenu plnenie poskytol, resp. poskytuje, pričom rozdiel medzi nižšou cenou a cenou podľa zmluvy je viac ako 5% v neprospech ceny podľa zmluvy, zaväzuje sa predávajúci poskytnúť kupujúcemu pre takúto plnenie objednané po preukázaní tejto skutočnosti dodatočnú zľavu vo výške rozdielu medzi ním poskytovanou cenou podľa tejto zmluvy a nižšou cenou.
- 3.13 V prípade, že predávajúci zľavu podľa predchádzajúceho bodu neposkytne do 60 dní od doručenia písomnej výzvy kupujúceho, bude sa takéto konanie predávajúceho považovať za porušenie jeho zmluvných povinností, pričom kupujúci je oprávnený uplatniť si z tohto titulu u predávajúceho zmluvnú pokutu stanovenú vo výške zisteného rozdielu, t.j. rozdielu medzi poskytovanou cenou podľa tejto zmluvy a nižšou cenou.
- 3.14 Zmluvné strany sa dohodli, že zmluvná strana v postavení veriteľa nepostúpi akúkoľvek svoju pohľadávku z tejto Zmluvy tretej osobe bez predchádzajúceho písomného súhlasu dlžníka - objednávateľa. Písomný súhlas dlžníka s týmto právnym úkonom je zároveň platný len za podmienky, že bol na tento úkon udelený predchádzajúci písomný súhlas Ministerstva zdravotníctva SR. V prípade, že dôjde zo strany veriteľa k porušeniu tejto dohody a svoje práva a povinnosti z tejto Zmluvy postúpi tretej osobe, bude toto postúpenie v súlade s § 39 zákona č. 40/1964 Zb. Občianskeho zákonníka v znení neskorších predpisov považované za neplatné. Súhlas dlžníka s postúpením pohľadávok veriteľa podľa predchádzajúcej vety nie je potrebný:
- a) pri postúpení pohľadávok veriteľov akciových spoločností, ktorých 100%-ným akcionárom je Ministerstvo zdravotníctva SR v lehote splatnosti a 60 dní po lehote ich splatnosti,
 - b) pri postúpení pohľadávok veriteľov podriadených organizácií uvedených v Článku I, písm. A) a neziskových organizácií podľa Článku I, písm. C) príkazu ministra zdravotníctva SR č. 7/2017 financovaných z kapitálových prostriedkov Ministerstva zdravotníctva SR alebo eurofondov.

Čl. 4

Zodpovednosť za vady, záruka

- 4.1 Predávajúci je povinný dodať kupujúcemu predmet zmluvy a všetky dodávky s tým spojené v množstve a v akosti podľa podmienok tejto zmluvy a podmienok verejnej súťaže, plne spôsobilý na užívanie na určený účel vyplývajúci z povahy tovaru. Predávajúci sa zaväzuje, že tovar ku dňu jeho dodania bude v jeho výlučnom vlastníctve a nebude zaťažený žiadnymi právami tretích osôb a že zároveň bude spĺňať všetky všeobecne záväzné právne predpisy, technické normy a stanovené požiadavky na akosť, kvalitu, funkčnosť a prevádzkyschopnosť, ako aj všetky bezpečnostné, požiarne, hygienické a zdravotné normy. V prípade, že sa tak nestane, má predmet zmluvy vady.
- 4.2 Predávajúci zodpovedá za právne i faktické vady, ktoré má tovar v okamihu prechodu nebezpečenstva škody na kupujúceho, a to aj vtedy, ak sa vada stane zjavnou až po tomto čase. Predávajúci zodpovedá aj za vadu, ktorá vznikne až po prechode nebezpečenstva škody na tovare na kupujúceho.
- 4.3 Predávajúci týmto poskytuje na predmet zmluvy záruku v dĺžke najmenej po dobu 24 mesiacov. Záručná doba na predmet zmluvy bude uvedená v záručnom liste, ktorý bude súčasťou odovzdávajúcej dokumentácie. Záručná doba začína plynúť dňom protokolárneho odovzdania predmetu zmluvy kupujúcemu v mieste dodania. Zárukou preberá predávajúci zodpovednosť najmä za to, že tovar bude po dojednanú dobu spôsobilý na užívanie na dojednaný účel a bude bez väd.
- 4.4 Záručná doba neplynie po dobu, po ktorú nemohol kupujúci predmet zmluvy užívať pre vady, za ktoré zodpovedá predávajúci.

- 4.5 Práva zo zodpovednosti za vady, ktoré sa vyskytnú počas trvania záručnej doby musí kupujúci uplatniť u predávajúceho bezodkladne v záručnej dobe, inak zanikajú. Reklamáciu je kupujúci oprávnený uplatniť na t.č. predávajúceho 041/5003196 alebo e-mailom obchod1@kls-za.sk
- 4.6 Ak má tovar vady a kupujúci tieto vady oznámil predávajúcemu, kupujúci si môže uplatniť niektorý z nárokov z väd tovaru podľa § 436 ods. 1 Obchodného zákonníka. Voľba medzi nárokmi z väd patrí kupujúcemu.
- 4.7 Pokiaľ si kupujúci neuplatní konkrétny spôsob odstránenia vady, alebo pokiaľ je vada neodstrániteľná spôsobom, ktorý zvolil kupujúci, predávajúci sa zaväzuje, že zvolí taký spôsob odstránenia vady, ktorý je najefektívnejší a najviac zodpovedá potrebám kupujúceho.
- 4.8 Ak predávajúci neodstráni vadu ani v primeranej lehote, ktorú mu kupujúci určil, alebo ak vyhlási, že vadu neodstráni, alebo ak je vada neodstrániteľná, kupujúci je oprávnený od zmluvy odstúpiť /a to aj v časti/.
- 4.9 Predávajúci zodpovedá za škodu, ktorá vznikne kupujúcemu alebo tretím osobám v dôsledku toho, že predmet zmluvy má vady. Predávajúci zároveň zodpovedá za škodu spôsobenú kupujúcemu nepravdivosťou a/alebo neúplnosťou ktoréhokoľvek z vyhlásení predávajúceho v tejto zmluve.

Čl. 5 Platnosť zmluvy

- 5.1 Zmluva nadobúda platnosť dňom jej podpísania zmluvnými stranami a účinnosť dňom nasledujúcim po dni jej zverejnenia v Centrálnom registri zmlúv.
- 5.2 Zmluva sa uzatvára na dobu určitú odo dňa jej účinnosti do splnenia dodávky tovaru, okrem ustanovení zmluvy, z obsahu ktorých vyplýva iná doba platnosti a účinnosti.
- 5.3 Platnosť tejto zmluvy je možné ukončiť pred uplynutím doby uvedenej v bode 5.2 tohto článku:
- a) dohodou zmluvných strán,
 - b) odstúpením od zmluvy,
 - c) písomnou výpoveďou ktorejkoľvek zo zmluvných strán, a to aj bez uvedenia dôvodu, výpoveďná lehota je v tom prípade 1 mesiac, a začína plynúť od prvého dňa kalendárneho mesiaca nasledujúceho po doručení výpovede.

Čl. 6 Odstúpenie od zmluvy

- 6.1 Odstúpenie je účinné dňom doručenia písomného oznámenia o odstúpení od zmluvy druhej zmluvnej strane. V prípade pochybností sa má za to, že oznámenie o odstúpení bolo doručené na tretí deň odo dňa jeho zaslania poštou doporučené na adresu sídla druhej zmluvnej strany, pričom deň odoslania sa do tejto lehoty nepočíta. Odstúpením od zmluvy nie je dotknuté právo na náhradu škody a na úhradu zmluvnej pokuty, na ktorej vznikol nárok pred odstúpením od zmluvy.
- 6.2 Spôsob odstúpenia od zmluvy sa riadi ustanoveniami § 345 a nasl. zák. č. 513/1991 Zb. Obchodný zákonník v znení neskorších predpisov, ak v tejto zmluve nie je dohodnuté niečo iné.
- 6.3 Zmluvné strany označujú za podstatné porušenie zmluvy najmä porušenie nasledujúcich zmluvných povinností:
- a) nedodanie tovaru predávajúcim v zmysle dohodnutých podmienok riadne a včas a v kvalite podľa dohodnutých podmienok o viac ako 30 dní,
 - b) neodstránenie väd tovaru predávajúcim za podmienok uvedených v tejto zmluve ani v nato poskytnutej dodatočnej lehote,
 - c) neprevzatie tovaru kupujúcim v súlade s touto zmluvou riadne a včas, neuhradenie kúpnej ceny kupujúcim v súlade s touto zmluvou riadne včas.

Čl. 7 Doba nadobudnutia účinnosti zmluvy

- 7.1 Zmluva nadobúda platnosť dňom jej podpisu obidvoma zmluvnými stranami, účinnosť zmluvy nastáva dňom nasledujúcim po dni jej zverejnenia v Centrálnom registri zmlúv:
<http://www.crz.gov.sk/>.

Zmluvné strany berú na vedomie, že zverejnenie zmluvy a príloh v Centrálnom registri zmlúv v súlade a v rozsahu zákona č. 211/2000 Z. z. o slobodnom prístupe k informáciám v znení

neskorších predpisov nie je porušením alebo ohrozením obchodného tajomstva. Zmluvné strany výslovne súhlasia so zverejnením tejto zmluvy v plnom rozsahu v Centrálnom registri zmlúv.

Čl. 8 Záverečné ustanovenia

- 8.1 Zmluvné strany vyhlasujú, že v čase uzavretia tejto zmluvy im nie sú známe žiadne okolnosti, ktoré by bránili, alebo vylučovali uzavretie takejto zmluvy, resp. ktoré by mohli byť vážnou prekážkou k jej splneniu.
- 8.2 Meniť a dopĺňať túto zmluvu je možné len na základe dohody oboch zmluvných strán a to vo forme písomného dodatku k tejto zmluve. Dodatok k tejto zmluve nesmie byť uzatvorený v rozpore so zák. č. 343/202015 Z. z. o verejnom obstarávaní a o zmene a doplnení niektorých zákonov v znení neskorších predpisov.
- 8.3 Právne vzťahy touto zmluvou neupravené sa riadia slovenským právnym poriadkom, najmä príslušnými ustanoveniami Obchodného zákonníka.
- 8.4 Obidve zmluvné strany sa zaväzujú písomne oznámiť všetky zmeny údajov dôležitých pre bezproblémové plnenie zmluvy druhej zmluvnej strane (napr. zmena sídla, obchodného mena, bankového spojenia a pod.).
- 8.5 Zmluvné strany vyhlasujú, že údaje uvedené v záhlaví tejto zmluvy sú v súlade so skutočným stavom platným v čase uzavretia zmluvy. Zmluvné strany sú povinné oznámiť zmenu príslušných údajov bezodkladne písomne inej zmluvnej strane, pokiaľ tak neučinia, nemôžu sa domáhať voči inej zmluvnej strane žiadnych nárokov spojených s touto zmenou.
- 8.6 Zmluva je vyhotovená v štyroch exemplároch, pričom predávajúci dostane dve vyhotovenia a kupujúci dve vyhotovenia.
- 8.7 Zmluvné strany vyhlasujú, že ich vôľa je slobodná, vážna a bez omylu, zmluva nebola uzavretá v tiesni za nápadne nevýhodných podmienok, zmluvné strany si ju prečítali a na znak súhlasu s jej obsahom ju vlastnoručne podpisujú.
- 8.8 Neoddeliteľnou súčasťou tejto zmluvy sú prílohy:
 - a) Príloha č. 1 - Špecifikácia predmetu zmluvy
 - b) Príloha č. 2 - Štruktúrovaný rozpočet ceny

V Žiline dňa

V Banskej Bystrici dňa

Za predávajúceho:

Za kupujúceho:


.....
KLS spol. s r.o.
Ing. Dušan Kasper
konateľ spoločnosti

.....
Stredoslovenský ústav srdcových
a cievnych chorôb, a.s.
MUDr. Juraj Frajt , MPH
predseda predstavenstva




.....
Stredoslovenský ústav srdcových
a cievnych chorôb, a.s.
MUDr. Matej Vozár, MPH
podpredseda predstavenstva

Príloha č. 1 - Špecifikácia predmetu zmluvy

Položka L01 – Kuchynská linka – KLS L01 atyp

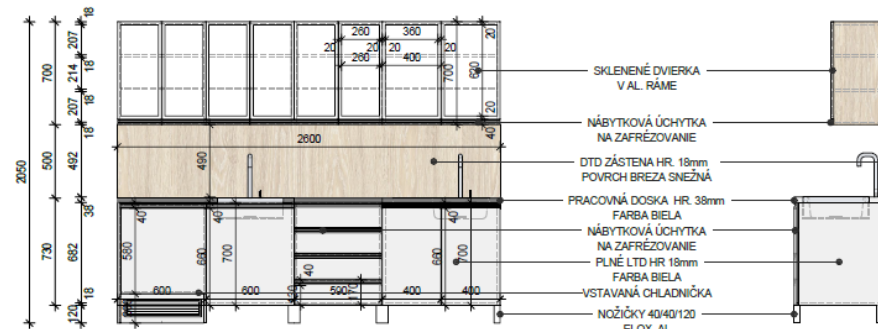

POHľad ČELNÝ

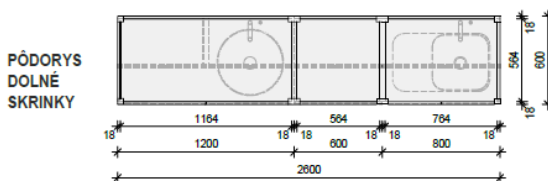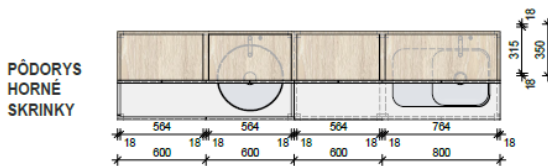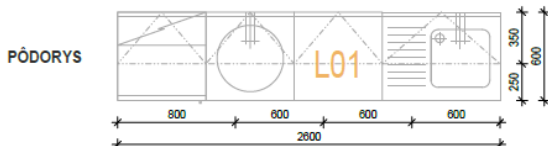


±0,000 = 366,40 m.n.m. - Bpv - Baltký



ZP		ZDRAVOPROJEKT BRATISLAVA S.R.O. BÁRDOSOVA UL. 2A 831 01 BRATISLAVA														
ZODP. PROJEKTANT:	Ing. arch. Viktor Guth	<table border="1"> <tr> <td>FORMÁT:</td> <td>2xA4</td> </tr> <tr> <td>DÁTUM:</td> <td>VII 2017</td> </tr> <tr> <td>STUPEŇ:</td> <td>RP</td> </tr> <tr> <td>Č. ZÁKAZKY:</td> <td>2442-02-320-00-01</td> </tr> <tr> <td>MIERKA:</td> <td>ČÍS. VYKRESU:</td> </tr> <tr> <td></td> <td>1:25</td> <td>60</td> </tr> </table>		FORMÁT:	2xA4	DÁTUM:	VII 2017	STUPEŇ:	RP	Č. ZÁKAZKY:	2442-02-320-00-01	MIERKA:	ČÍS. VYKRESU:		1:25	60
FORMÁT:	2xA4															
DÁTUM:	VII 2017															
STUPEŇ:	RP															
Č. ZÁKAZKY:	2442-02-320-00-01															
MIERKA:	ČÍS. VYKRESU:															
	1:25	60														
AUTORI INTERIÉRU:	Ing. arch. V. Guth, Ing. arch. B. Bojčik, P. Mlynarič.															
INVESTOR:	SUSCOCH a.s., Cesta k nemocnici 1, 074 01 Banská Bystrica															
STAVBA:	PRÍSTAVBA BUDOVY PADC SUSCOCH a.s. BANSKÁ BYSTRICA 463/205, 463/4, 463/111, 463/120, 463/172-175, 463/190, 463/191	<table border="1"> <tr> <td>INTERIÉR</td> <td></td> </tr> <tr> <td>ČÍSLO KÓPIE:</td> <td></td> </tr> </table>		INTERIÉR		ČÍSLO KÓPIE:										
INTERIÉR																
ČÍSLO KÓPIE:																
OBJEKT:	SO 320 - BUDOVA PADC, SO 331 - ÚPRAVY BUDOVY SUSCOCH															
OBJEKT:	PRACOVNÁ LINKA L01															

Kuchynská linka L01 vyrobená v rézii KLS na mieru v zmysle projektovej dokumentácie, po zameraní skutkového stavu priestorov po stavebnej časti a následnom odsúhlasení investorm (verejným obstarávateľom).

Položka L02 – Kuchynská linka – KLS L02 atyp

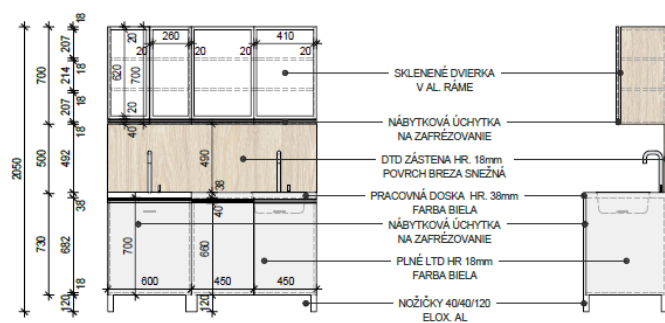

POHĽAD ČELNÝ

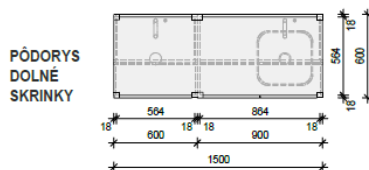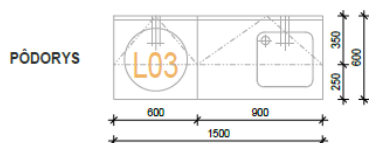


PRACOVNÁ LINKA
 - PRACOVNÁ DOSKA - DTD +HPL HR.30mm, FARBA BIELA, LESKLÁ
 - ZÁSTĚNA - DTD+HPL HR. 15mm, POVRCH BREZA SNEŽNÁ
 - KORPUSY SKRINIEK A POLICEŤ (NASTAVITELNÉ) - LTD HR.18mm
 - DVIERKA DOLNÉ SKRINKY - PLNÉ LTD HR. 18mm, FARBA BIELA LESKLÁ
 - DVIERKA HORNÉ SKRINKY - HLINÍKOVÝ RÁM, ČÍRE SKLO
 - POVRCHOVÁ ÚPRAVA ODOĽNÁ VOČÍ DEZINFEKČNÝM PROSTRIEDKOM DO ZÁSTĚNY BUDÚ VYREZANÉ OTVORY PRE ELEKTRICKÉ ZÁSUVKY A VYPÍNAČE SKOORDINOVÁŤ S PROJEKTOM ELEKTORINŠTALÁCIE. VŠETKY ROZMERY JE NUTNÉ PRED REALIZÁCIOU INTERIÉRU ZAMERAŤ PODĽA SKUTOČNEHO STAVU STAVBY.

±0,000 = 366,40 m.n.m. - Bpv - Batský

		ZDRAVOPROJEKT BRATISLAVA S.R.O. BARDOSOVA UL. 2/A 831 01 BRATISLAVA	
STAVBA: PRÍSTAVBA BUDOVY PADC SUSCOH a.s. BANSKÁ BYSTRICA 463/205, 463/4, 463/111, 463/120, 463/172-175, 463/190, 463/191		INTERIÉR	
OBJEKT: SO 320 - BUDOVA PADC, SO 331 - ÚPRAVY BUDOVY SUSCOH		FORMÁT: 2xA4 DÁTUM: VII 2017	
ÚRSAC: PRACOVNÁ LINKA L03		STUPEŇ: RP Č. ZÁKAZKY: 2442-02-320-00-01 MIERKA: 1:25 ČÍS. VÝKRESU: 62	


Kuchynská linka L03 vyrobená v rézii KLS na mieru v zmysle projektovej dokumentácie, po zameraní skutkového stavu priestorov po stavebnej časti a následnom odsúhlasení investorom (verejným obstarávateľom).

Položka L04 – Kuchynská linka – KLS L04 atyp

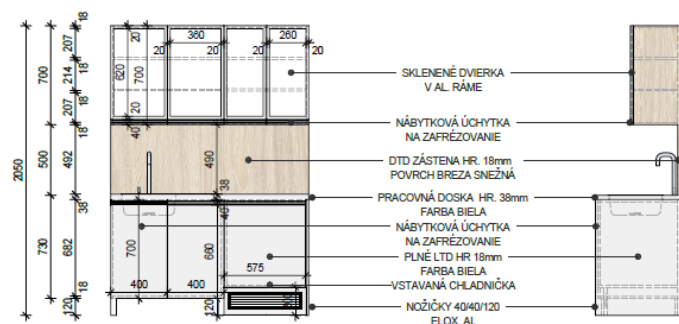


POHĽAD ČELNÝ


PŮDORYS

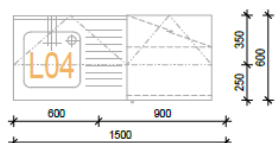

PŮDORYS HORNÉ SKRINKY

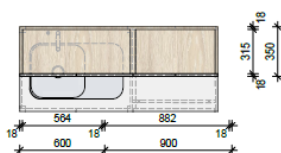

PŮDORYS DOLNÉ SKRINKY

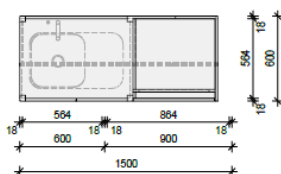

PRACOVNÁ LINKA


- PRACOVNÁ DOSKA - DTD +HPL HR.30mm , FARBA BIELA, LESKLÁ
- ZÁSTENA - DTD+HPL HR. 15mm, POVRCH BREZA SNEŽNÁ
- KORPUSY SKRINIEK A POLICE(2x NASTAVITELNÉ) - LTD HR. 18mm
- DVIERKA DOLNÉ SKRINKY - PLNÉ LTD HR. 18mm, FARBA BIELA LESKLÁ
- DVIERKA HORNÉ SKRINKY - HLÍŇKOVÝ RÁM, ČÍRE SKLO
- POVRCHOVÁ ÚPRAVA ODOULNÁ VOČÍ DEZINFEKČNÝM PROSTRIEDKOM DO ZÁSTENY BUDÚ VYREZANÉ OTVORY PRE ELEKTRICKÉ ZÁSLUVKY A VYPÍNAČE SKOORDINOVÁŤ S PROJEKTOM ELEKTORINŠTALÁCIE.
- VŠETKY ROZMERY JE NUTNÉ PRED REALIZÁCIU INTERIÉRU ZAMERAŤ PODĽA SKUTOČNÉHO STAVU STAVBY.

±0,000 = 366,40 m.n.m. - BpV - Banský




		ZDRAVOPROJEKT BRATISLAVA S.R.O. BARDOŠOVA UL. 2/A 831 01 BRATISLAVA		
AUTORI INTERIÉRU:		Ing. arch. V. Guth, Ing. arch. B. Bojčák, P. Mlynáček		INTERIÉR FORMÁT: 2x44 DÁTUM: VII 2017
INVESTOR:		SUSCCH a.s., Cesta k nemocnici 1, 974 01 Banská Bystrica		
STAVBA:		PRÍSTAVBA BUDOVY PADC SUSCCH a.s. BANSKÁ BYSTRICA 463/205, 463/4, 463/111, 463/120, 463/172-175, 463/160, 463/191		STUPEŇ: RP Č. ZÁKAZKY: 2442-02-320-00-01
OBJEKT:		SO 320 - BUDOVA PADC, SO 331 - ÚPRAVY BUDOVY SUSCCH		
OBSAH:		PRACOVNÁ LINKA L04		ČÍSLO KOPIE:
		MIERKA: 1:25 ČÍS. VYKRESU: 63		

Kuchynská linka L04 vyrobená v rézii KLS na mieru v zmysle projektovej dokumentácie, po zameraní skutkového stavu priestorov po stavebnej časti a následnom odsúhlasení investorom (verejným obstarávateľom).

Položka L05 – Kuchynská linka – KLS L05 atyp

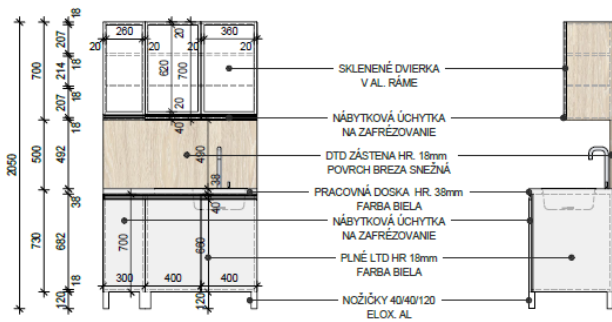

POHľad ČELNÝ

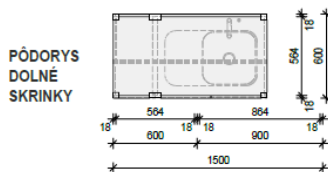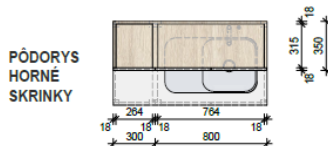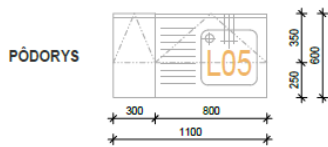

PRACOVNÁ LINKA
 - PRACOVNÁ DOSKA - DTD +HPL HR.30mm - FARBA BIELA, LESKLÁ
 - ZÁSTENA - DTD+HPL HR. 15mm, POVRCH BREZA SNEŽNÁ
 - KORPUSY SKRINIEK A POLICE(2x NASTAVITELNÉ) - LTD HR.18mm
 - DVIERKA DOLNÉ SKRINKY - PLNÉ LTD HR. 18mm, FARBA BIELA LESKLÁ
 - DVIERKA HORNÉ SKRINKY - HLINIKOVÝ RÁM, ČÍRE SKLO
 - POVRCHOVÁ ÚPRAVA ODOLNÁ VOČI DEZINFEKČNÝM PROSTRIEDKOM
 DO ZÁSTENY BUDÚ VYREZANÉ OTVORY PRE ELEKTRICKÉ ZASUVKY A VYPÍNAČE SKOORDINOVÁŤ S PROJEKTOM ELEKTORINŠTALÁCIE.
 VŠETKY ROZMERY JE NUTNÉ PRED REALIZÁCIOU INTERIÉRU ZAMERAŤ PODLA SKUTOČNÉHO STAVU STAVBY.




±0,000 = 366,40 m.n.m. - Bpv - Baltský


		ZDRAVOPROJEKT BRATISLAVA S.R.O. BARDOŠOVA UL. 24 831 01 BRATISLAVA		
				IZDP PROJEKTANT: Ing. arch. Viktor Guth AUTOR INTERIÉRU: Ing. arch. V. Guth, Ing. arch. B. Bojčák, P. Mlynarič. INVESTOR: SUSCCH a.s., Cesta k nemocnici, 674 01 Banská Bystrica
STAVBA: PRÍSTAVBA BUDOVY PADC SUSCCH a.s. BANSKÁ BYSTRICA 463/205, 463/4, 463/111, 463/120, 463/172-175, 463/190, 463/191	INTERIÉR			
OBJEKT: SO 320 - BUDOVA PADC, SO 331 - ÚPRAVY BUDOVY SUSCCH	STUPEŇ: RP	Č. ZÁKAZKY: 2442-02-320-00-01	ČÍSLO KOPIE:	
	OBSAH: PRACOVNÁ LINKA L05			MIERKA: 1:25 ČÍ. VYKRESU: 64

Kuchynská linka L05 vyrobená v rézii KLS na mieru v zmysle projektovej dokumentácie, po zameraní skutkového stavu priestorov po stavebnej časti a následnom odsúhlasení investormi (verejným obstarávateľom).


Položka L06 – Kuchynská linka – KLS L06 atyp

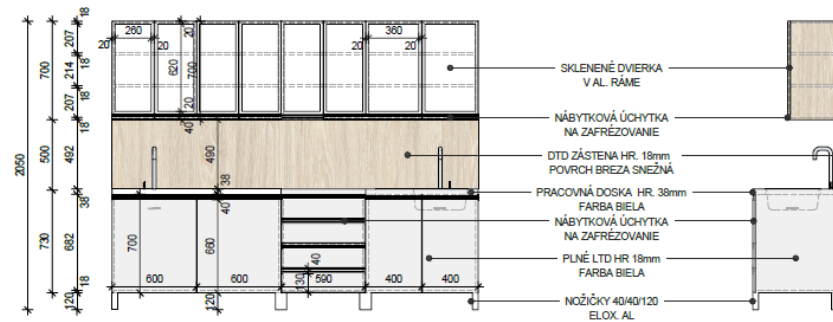


POHLAD ČELNÝ

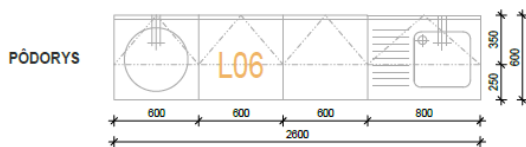

PÓDORYS

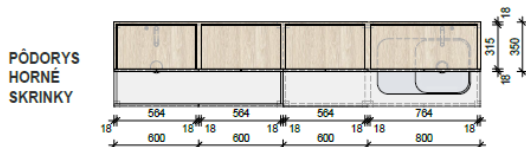

PÓDORYS HORNÉ SKRINKY

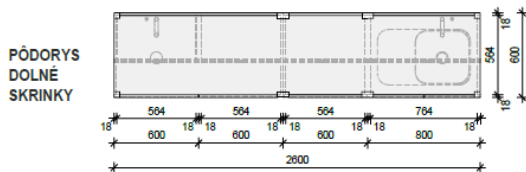

PÓDORYS DOLNÉ SKRINKY

PRACOVNÁ LINKA



- PRACOVNÁ DOSKA - DTD +HPL HR.30mm , FARBA BIELA, LESKLÁ
- ZÁSTENA - DTD+HPL HR. 15mm, POUZIE BREZA SNEŽNÁ
- KORPUZY SKRINEK A POLICE (2x NASTAVITELNÉ) - LTD HR.18mm
- DVIERKA DOLNÉ SKRINKY - PLNÉ LTD HR. 18mm, FARBA BIELA LESKLÁ
- DVIERKA HORNÉ SKRINKY - HLINÍKOVÝ RÁM ČIERE SKLO
- POUZIEVÁ ÚPRAVA ODOĽNÁ VOČÍ DEZINFEKČNÝM PROSTRIEDKOM DO ZÁSTENY BUDÚ VYREZANÉ OTVORY PRE ELEKTRICKÉ ZÁSUVKY A VYPÍNAČE SKOORDINOVANÉ S PROJEKTOM ELEKTROINŠTALÁCIE. VŠETKY ROZMERY JE NUTNÉ PRED REALIZÁCIOU INTERIÉRU ZAMERAŤ PODLA SKUTOČNÉHO STAVU STAVBY.

±0,000 = 386,40 m.n.m. - BpV - Baľský




		ZDRAVOPROJEKT BRATISLAVA S.R.O. BĀRODOVÁ UL. 2A 831 01 BRATISLAVA	
ZODP. PROJEKTANT: Ing. arch. Viktor Guľh		FORMÁT: 2xM	
AUTOR INTERIÉRU: Ing. arch. V. Guľh, Ing. arch. B. Bojčák, P. Mlynár,		DÁTUM: VII 2017	
INVESTOR: SUSCOCH a.s., Cesta k nemocnici, 074 01 Banská Bystrica		STUPEŇ: RP	
STAVBA: PRÍSTAVBA BUDOVY PACD SUSCOCH a.s. BANSKÁ BYSTRICA 463/205, 463/4, 463/111, 463/120, 463/172-175, 463/190, 463/191		Č. ZÁKAZKY: 2442-02-320-00-01	
PŤJEKT: SO 320 - BUDOVA PACD, SO 331 - ÚPRAVY BUDOVY SUSCOCH		MIERKA: 1:25	
PŤJEKT: PRACOVNÁ LINKA L06		ČISLO KOPIE: 65	

Kuchynská linka L06 vyrobená v rézii KLS na mieru v zmysle projektovej dokumentácie, po zameraní skutkového stavu priestorov po stavebnej časti a následnom odsúhlasení investorom (verejným obstarávateľom).

Položka L07 – Kuchynská linka – KLS L07 atyp

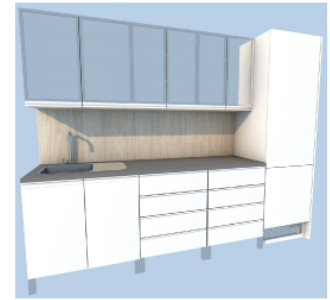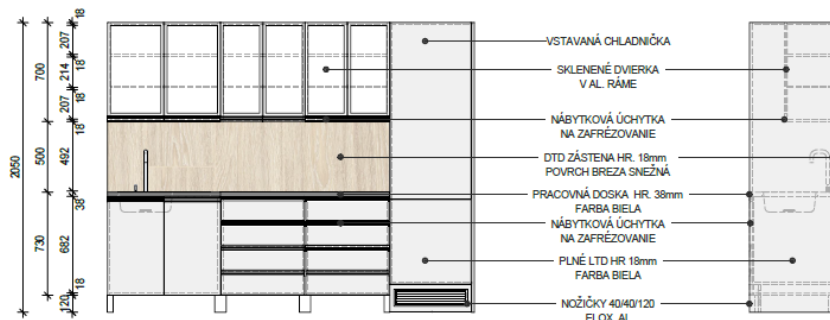

POHĽAD ČELNÝ

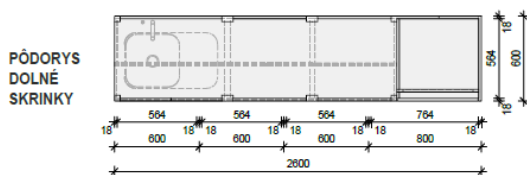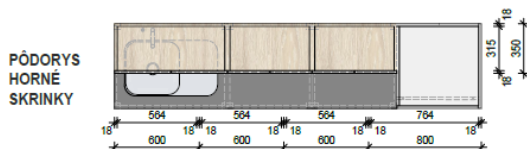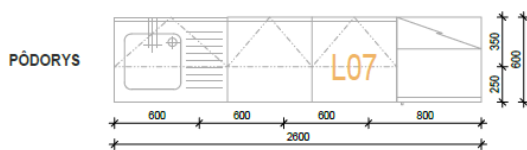

PRACOVNÁ LINKA


- PRACOVNÁ DOSKA - DTD +HPL HR.30mm, FARBA BIELA, LESKLÁ
- ZÁSTENA - DTD+HPL HR. 15mm, PОВRCH BREZA SNEŽNÁ
- KORPUSY SKRINIEK A POLICE(2x NASTAVITELNÉ) - LTD HR.18mm
- DVIERKA DOLNÉ SKRINKY - PLNÉ LTD HR. 18mm, FARBA BIELA LESKLÁ
- DVIERKA HORNÉ SKRINKY - HLINIKOVÝ RÁM, ČÍRE SKLO
- PОВRCHOVÁ ÚPRAVA ODOLNÁ VOČÍ DEZINFEKČNÝM PROSTRIEDKOM
- DO ZÁSTENY BUDÚ VYREZANÉ OTVORY PRE ELEKTRICKÉ ZÁSUVKY A VYPÍNAČE SKOORDINOVÁŤ S PROJEKTOM ELEKTORINŠTALÁCIE.
- VŠETKY ROZMERY JE NUTNÉ PRED REALIZÁCIOU INTERIÉRU ZAMERAŤ PODĽA SKUTOČNÉHO STAVU STAVBY.

±0,000 = 366,40 m.n.m. - Bpv - Banský


		ZDRAVOPROJEKT BRATISLAVA S.R.O. BARDOŠOVA UL. 2A 831 01 BRATISLAVA	
AUTOR INTERIÉRU: Ing. arch. V. Guň, Ing. arch. B. Božák, P. Mýričan		INVESTOR: SUSCCH a.s., Cesta k nemoonici 1, 974 01 Banská Bystrica	
STAVBA: PRÍSTAVBA BUDOVY PADC SUSCCH a.s. BANSKÁ BYSTRICA 463/205, 463/4, 463/111, 463/120, 463/172-175, 463/190, 463/191		INTERIÉR	
OBJEKT: SO 320 - BUDOVA PADC, SO 331 - ÚPRAVY BUDOVY SUSCCH		FORMÁT: 2x44	
OBSAH: PRACOVNÁ LINKA L07		DÁTUM: VII 2017	
Č. ZÁKAZKY: 240.02.320-00-01		STUPEŇ: RP	
MIERKA: 1:25		ČÍSLO VÝKRESU: 66	ČÍSLO KOPIE:

Kuchynská linka L07 vyrobená v rézii KLS na mieru v zmysle projektovej dokumentácie, po zameraní skutkového stavu priestorov po stavebnej časti a následnom odsúhlasení investorom (verejným obstarávateľom).


Položka L08 – Kuchynská linka – KLS L08 atyp

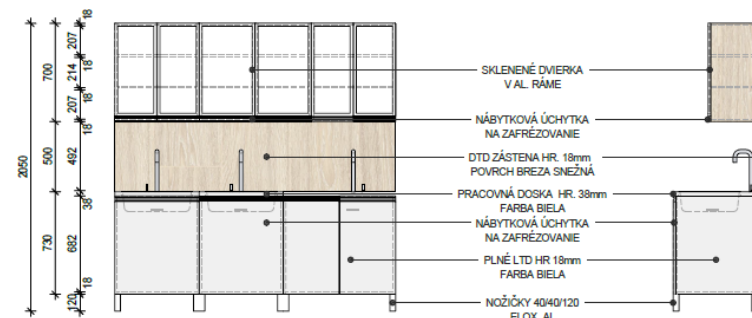


POHLAD ČELNÝ

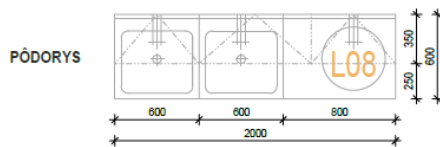

PÓDORYS

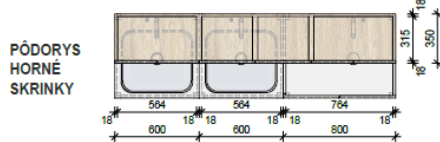

PÓDORYS HORNÉ SKRINKY

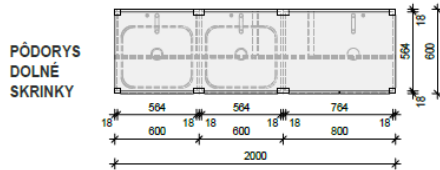

PÓDORYS DOLNÉ SKRINKY

PRACOVNÁ LINKA



- PRACOVNÁ DOSKA - DTD +HPL HR.30mm , FARBA BIELA, LESKLÁ
- ZÁSTĚNA - DTD+HPL HR. 15mm, POVRCH BREZA SNEŽNÁ
- KORPUSY SKRINEK A POLICEJZ (NASTAVITELNÉ) - LTD HR.18mm
- DVIERKA DOLNÉ SKRINKY - PLNÉ LTD HR. 18mm, FARBA BIELA LESKLÁ
- DVIERKA HORNÉ SKRINKY - HLINÍKOVÝ RÁM, ČÍRE SKLO
- POVRCHOVÁ ÚPRAVA ODOLNÁ VOČI DEZINFEKČNÝM PROSTRIEDKOM DO ZÁSTĚNY BUDŮ VYREZANÉ OTVORY PRE ELEKTRICKÉ ZÁSUVKY A VYPÍNAČE SKOORDINOVAT S PROJEKTOM ELEKTORINŠTALÁCIE.
- VŠETKY ROZMERY JE NUTNÉ PRED REALIZÁCIU INTERIÉRU ZAMERAT PODLA SKUTOČNÉHO STAVU STAVBY.

±0,000 = 366,40 m.n.m. - Bpr - Banský

		ZDRAVO PROJEKT BRATISLAVA S.R.O. BĀRDOŠOVA UL. 2/A 831 01 BRATISLAVA	
AUTOR INTERIÉRU: Ing. arch. V. Guth, Ing. arch. E. Bojčák, P. Mynarič		INVESTOR: SUSCCH a.s., Cesta k nemocnici 1, 974 01 Banská Bystrica	
STAVBA: PRÍSTAVBA BUDOVY PACD SUSCCH a.s. BANSKÁ BYSTRICA 463/205, 463/4, 463/111, 463/120, 463/172-175, 463/190, 463/191		INTERIÉR	
PŤJEKT: SO 320 - BUDOVA PACD, SO 331 - ÚPRAVY BUDOVY SUSCCH		FORMÁT: 2x44	
PŤJEKT: PRACOVNÁ LINKA L08		DÁTUM: VII 2017	
PŤJEKT: PRACOVNÁ LINKA L08		STUPĚŇ: RP	
PŤJEKT: PRACOVNÁ LINKA L08		Č. ZÁKAZKY: 240-02-320-06-01	
PŤJEKT: PRACOVNÁ LINKA L08		MIERKA: 1:25	
PŤJEKT: PRACOVNÁ LINKA L08		ČÍSLO VÝKRESU: 67	
PŤJEKT: PRACOVNÁ LINKA L08		ČÍSLO KÓPIE:	


Kuchynská linka L08 vyrobená v rézii KLS na mieru v zmysle projektovej dokumentácie, po zameraní skutkového stavu priestorov po stavebnej časti a následnom odsúhlasení investorom (verejným obstarávateľom).

Položka L09 – Kuchynská linka – KLS L09 atyp

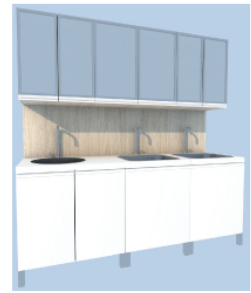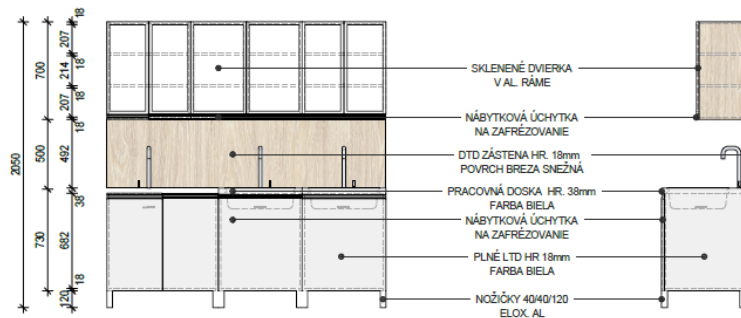


POHLAD ČELNÝ


PŮDORYS

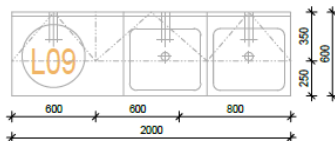

PŮDORYS HORNÉ SKRINKY

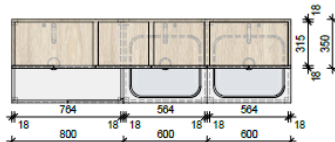


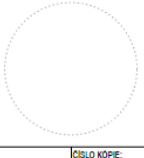
PŮDORYS DOLNÉ SKRINKY

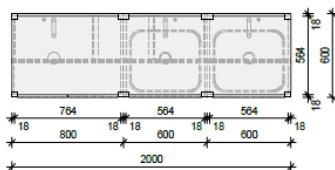

PRACOVNÁ LINKA


- PRACOVNÁ DOSKA - DTD +HPL HR.30mm , FARBA BIELA, LESKLÁ
- ZÁSTENA - DTD+HPL HR. 15mm, PОВRCH BREZA SNEŽNÁ
- KORPUZY SKRINEK A POLICE(ž: NASTAVITELNÉ) - LTD HR.18mm
- DVERKA DOLNÉ SKRINKY - PLNÉ LTD HR. 18mm, FARBA BIELA LESKLÁ
- DVERKA HORNÉ SKRINKY - HLINIKOVÝ RAM. ČÍRE SKLO
- PОВRCHOVÁ ÚPRAVA ODOLNÁ VOČI DEZINFEKČNÝM PROSTRIEDKOM DO ZÁSTENY BUDÚ VYREZANÉ OTVORY PRE ELEKTRICKÉ ZÁSUVKY A VYPÍNAČE SKOORDINOVAT' S PROJEKTOM ELEKTORINŠTALÁCIE.
- VŠETKY ROZMERY JE NÚTNÉ PRED REALIZÁCIU INTERIÉRU ZAMERAŤ PODLA SKUTOČNÉHO STAVU STAVBY.

40,000 = 366,40 m.n.m. - Bpv - Balský


		ZDRAVO PROJEKT BRATISLAVA S.R.O. BARDOŠOVA UL. 2/A 831 01 BRATISLAVA	
AUTOR INTERIÉRU: Ing. arch. V. Guth, Ing. arch. B. Bojčik, P. Mlynaříč		INVESTOR: SUSOCH a.s., Cesta k nemocnici 1, 874 01 Banská Bystrica	
STAVBA: PRÍSTAVBA BUDOVY PADC SUSOCH a.s. BANSKÁ BYSTRICA 463/205, 463/4, 463/111, 463/120, 463/172-175, 463/190, 463/191		INTERIÉR	
PŮBJEKT: SO 320 - BUDOVA PADC, SO 331 - ÚPRAVY BUDOVY SUSOCH		FORMÁT: 2x44	
PŮBŠAH: PRACOVNÁ LINKA L09		DÁTUM: VII 2017	
		STUPEŇ: RP	ČÍSLO KÓPIE:
		Č. ZÁKAZKY: 2442-02-328-00-01 MIERKA: 1:25 ČÍS. VYKRESU: 68	

Kuchynská linka L09 vyrobená v rézii KLS na mieru v zmysle projektovej dokumentácie, po zameraní skutkového stavu priestorov po stavebnej časti a následnom odsúhlasení investorom (verejným obstarávateľom).

Položka L10 – Kuchynská linka – KLS L10 atyp

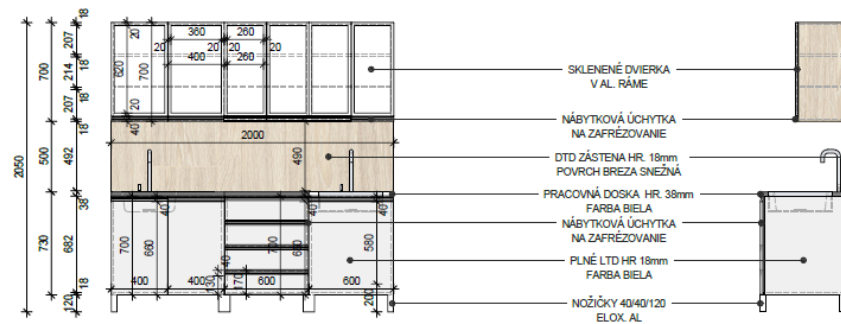

POHLAD ČELNÝ

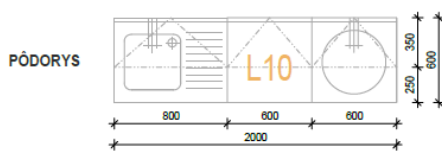


PÔDORYS


PRACOVNÁ LINKA

- PRACOVNÁ DOSKA - DTD +HPL HR.30mm, FARBA BIELA, LESKLÁ
 - ZÁSTENA - DTD+HPL HR. 18mm, POVRCH BREZA SNEŽNÁ
 - KORPUSY SKRINEK A POLICE(2x NASTAVITELNÉ) - LTD HR.18mm
 - DVIERKA DOLNÉ SKRINKY - PLNÉ LTD HR. 18mm, FARBA BIELA LESKLÁ
 - DVIERKA HORNÉ SKRINKY - HLINIKOVÝ RÁM, ČÍRE SKLO
 - POVRCHOVÁ ÚPRAVA ODOLNÁ VOČÍ DEZINFEKČNÝM PROSTRIEDKOM DO ZÁSTENY SÚDŮ VYREZANÉ OTVORY PRE ELEKTRICKÉ ZÁSUVKY A VYPÍNAČE SKOORDINOVÁŤ S PROJEKTOM ELEKTROINŠTALÁCIE.
- VŠETKY ROZMERY JE NUTNÉ PRED REALIZÁCIOU INTERIÉRU ZAMERAŤ PODLA SKUTOČNÉHO STAVU STAVBY.

PÔDORYS
HORNÉ
SKRINKY

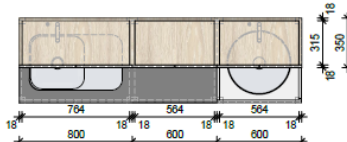

PÔDORYS
DOLNÉ
SKRINKY

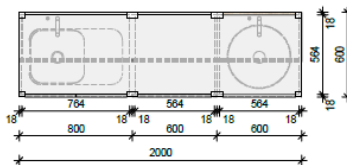


±0,000 = 398,40 m.n.m. - Bpr - Batský


		ZDRAVOPROJEKT BRATISLAVA S.R.O. BARDOŠOVA UL. 24 831 01 BRATISLAVA	
AUTOR INTERIÉRU: Ing. arch. V. Guh, Ing. arch. B. Božák, P. Mlynač.		INVESTOR: SUSCCH a.s., Cesta k nemocnici 1, 974 01 Banská Bystrica	
STAVBA: PRÍSTAVBA BUDOVY PADC SUSCCH a.s. BANSKÁ BYSTRICA 403/205, 403/4, 403/111, 403/120, 403/172-175, 403/190, 403/191		INTERIÉR	
OBJEKT: SO 320 - BUDOVA PADC, SO 331 - ÚPRAVY BUDOVY SUSCCH		FORMÁT: 2xA4	
DÁTUM:		DÁTUM: VII 2017	
MIERKA:		STUPEŇ: RP	
PRACOVNÁ LINKA L10		Č. ZAKAZKY: 2402-02-320-00-01	ČÍSLO KÓPIE:
		MIERKA: 1:25	ČÍSLO KÓPIE: 69

Kuchynská linka L10 vyrobená v rézii KLS na mieru v zmysle projektovej dokumentácie, po zameraní skutkového stavu priestorov po stavebnej časti a následnom odsúhlasení investorm (verejným obstarávateľom).


Položka L11 – Kuchynská linka – KLS L11 atyp

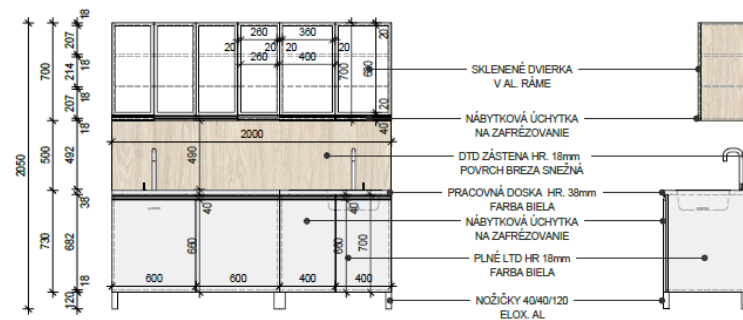


POHĽAD ČELNÝ

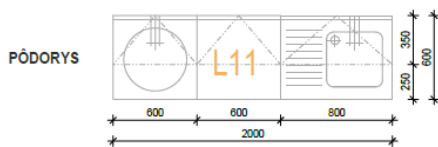

PŮDORYS

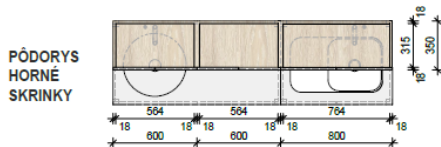

PŮDORYS HORNÉ SKRINKY

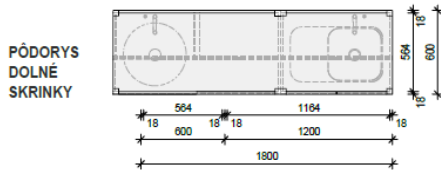

PŮDORYS DOLNÉ SKRINKY

PRACOVNÁ LINKA


- PRACOVNÁ DOSKA - DTD +HPL HR.30mm, FARBA BIELA, LESKLÁ
- ZÁSTENA - DTD+HPL HR. 15mm, POVRCH BREZA SNEŽNÁ
- KORPUSY SKRINEK A POLICE(z NASTAVITELNÉ) - LTD HR.18mm
- DVIERKA DOLNÉ SKRINKY - PLNÉ LTD HR. 18mm, FARBA BIELA LESKLÁ
- DVIERKA HORNÉ SKRINKY - HLINIKOVÝ RÁM, ČÍRE SKLO
- POVRCHOVÁ ÚPRAVA ODOLNÁ VOČI DEZINFEKČNÝM PROSTRIEDKOM DO ZÁSTENY BUDÚ VYREZANÉ OTVORY PRE ELEKTRICKÉ ZÁSUVKY A VYPÍNAČE SKOORDINOVAT S PROJEKTOM ELEKTROINŠTALÁCIE. VŠETKY ROZMERY JE NUTNÉ PRED REALIZÁCIOU INTERIÉRU ZAMERAŤ PODĽA SKUTOČNEHO STAVU STAVBY.

±0,000 = 386,40 m.n.m. - Bpv - Banský

		ZDRAVOPROJEKT BRATISLAVA S.R.O. BĀRDOŠOVA UL. 2/A 831 01 BRATISLAVA	
AUTOR INTERIÉRU: Ing. arch. V. Guth, Ing. arch. B. Bojčik, P. Mlynarič.		INTERIÉR	
INVESTOR: SUSCCH a.s., Cesta k nemocnici1, 074 01 Banská Bystrica		FORMÁT: 2xA4	
STAVBA: PRÍSTAVBA BUDOVY PADC SUSCCH a.s. BANSKÁ BYSTRICA 483/205, 483/4, 483/111, 483/120, 483/172-175, 483/190, 483/191		DÁTUM: VII 2017	
OBJEKT: SO 320 - BUDOVA PADC, SO 331 - ÚPRAVY BUDOVY SUSCCH		STUPEŇ: RP	Č. ZÁKAZKY: 242-02-229-00-01 ČE. VYKRESU:
PRACOVNÁ LINKA L11		MIERKA: 1:25	


Kuchynská linka L11 vyrobená v rézii KLS na mieru v zmysle projektovej dokumentácie, po zameraní skutkového stavu priestorov po stavebnej časti a následnom odsúhlasení investorm (verejným obstarávateľom).

Položka L12 – Kuchynská linka – KLS L12 atyp

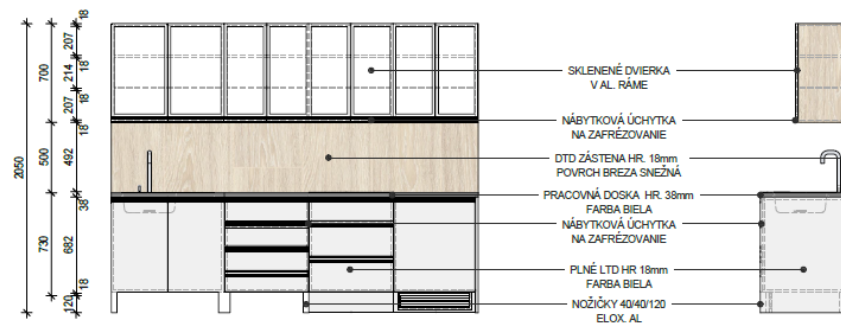


POHLAD ČELNÝ


PÓDORYS

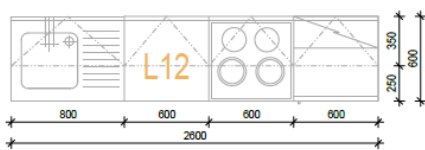

PÓDORYS
HORNÉ
SKRINKY

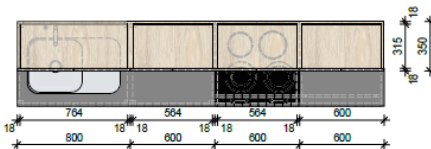


PÓDORYS
DOLNÉ
SKRINKY

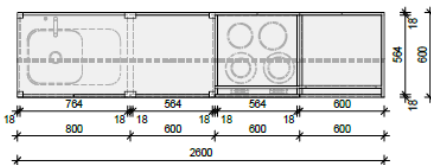

PRACOVNÁ LINKA



- PRACOVNÁ DOSKA - DTD +HPL HR.30mm, FARBA BIELA, LESKLÁ
- ZÁŠTENA - DTD+HPL HR. 15mm, POVRCH BREZA SNEŽNÁ
- KORPUZY SKRINEK A POLICE(2x NASTAVITELNÉ) - LTD HR.18mm
- DVIERKA DOLNÉ SKRINKY - PLNÉ LTD HR. 18mm, FARBA BIELA LESKLÁ
- DVIERKA HORNÉ SKRINKY - HLINÍKOVÝ RÁM, ČÍRE SKLO
- POVRCHOVÁ ÚPRAVA ODOLNÁ VOČÍ DEZINFEKČNÝM PROSTRIEDKOM DO ZÁŠTENY BUDÚ VYREZANÉ OTVORY PRE ELEKTRICKÉ ZÁSUVKY A VYPÍNAČE SKOORDINOVÁŤ S PROJEKTOM ELEKTROINŠTALÁCIE. VŠETKY ROZMERY JE NUTNÉ PRED REALIZÁCIOU INTERIÉRU ZAMERAŤ PODLA SKUTOČNÉHO STAVU STAVBY.

±0,000 = 366,40 m.n.m. - Bpv - Banský

		ZDRAVOPROJEKT BRATISLAVA S.R.O. BARDOŠOVA UL. 2A 831 01 BRATISLAVA	
AUTOR INTERIÉRU: Ing. arch. V. Guth, Ing. arch. B. Božík, P. Mlynič,		INVESTOR:	
SUSCCH a.s., Cesta k nemocnici1, 974 01 Banská Bystrica		STAVBA:	
PRÍSTAVBA BUDOVY PADC SUSCCH a.s. BANSKÁ BYSTRICA 463/205, 463/4, 463/111, 463/120, 463/172-175, 463/190, 463/191		INTERIÉR	
OBJEKT: SO 320 - BUDOVA PADC, SO 331 - ÚPRAVY BUDOVY SUSCCH		FORMÁT: 2xM4 DÁTUM: VII. 2017	
OBSAH:		STUPEŇ: RP	
PRACOVNÁ LINKA L12		Č. ZÁKAZKY: 2442-02-320-00-01 ČÍS. VÝKRESU:	
		MIERA: 1:25 ČÍS. VÝKRESU: S16	
		ČÍSLO KÓPIE:	

Kuchynská linka L12 vyrobená v rézii KLS na mieru v zmysle projektovej dokumentácie, po zameraní skutkového stavu priestorov po stavebnej časti a následnom odsúhlasení investorom (verejným obstarávateľom).

Položka N01 – Konferenčná stolička – ALBA Race

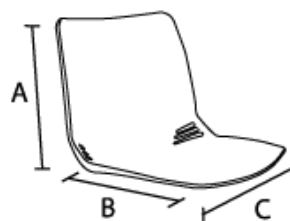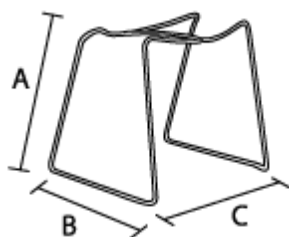


Výška (A) konštrukcie: 460 mm
Hĺbka (B) konštrukcie: 500 mm
Šírka (C) konštrukcie: 470 mm

Výška plastového operadla: 380 mm
Hĺbka plastového sedadla: 410 mm
Šírka plastového sedadla: 450 mm

Konferenčná stolička s kovovou lyžinovú konštrukciou rúrkového profilu v povrchovej úprave chróm (resp. práškovými farbami RAL) opatrená zospodu konštrukcie ochrannými plastovými pätkami. Možnosť stohovania stoličiek. Sedadlo a operadlo tvorí jednoliaty plastový výlisok s perforovaním v 8-ich farebných prevedeniach.





■ BLU/BLUE	RAL5002
■ ARANCIO/ORANGE	RAL2009
■ VIOLA/PURPLE	145
■ VERDE/GREEN	736
□ AVORIO/IVORY	RAL1013
■ GRIGIO/GREY	RAL7003
■ GIALLO/YELLOW	RAL1012
■ MARRONE/BROWN	RAL8022

Položka N02 – Kancelárska stolička – ALBA Kent sieť (Medical)

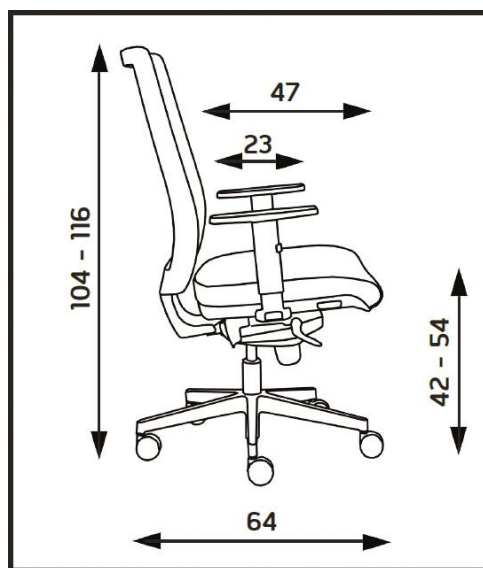


Kancelárska otočná stolička so synchromechanikou s možnosťou blokácie v 5-tich polohách. Nastavenie výšky sedu pomocou plynového piestu. Sieťované operadlo s výškovo nastaviteľnou bedrovou opierkou. Sedadlo čalúnené v látkovom (prípadne koženkovom) prevedení (podľa výberu odberateľa). Hliníkový leštený kríž s multifunkčnými kolieskami určenými na všetky typy podláh. Výškovo nastaviteľné plastové podrúčky. Nosnosť: 160 kg

Položka N03 – Kancelársky stôl – KLS A3

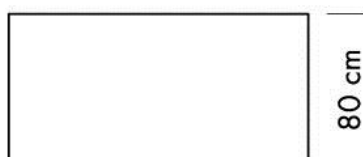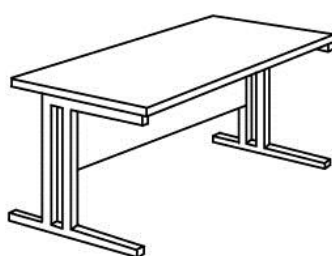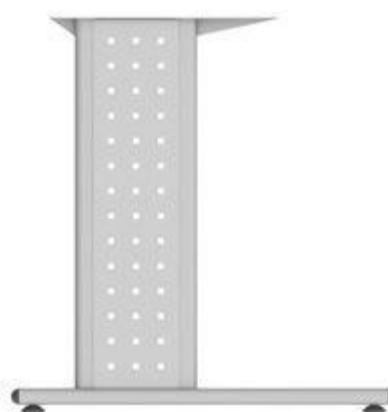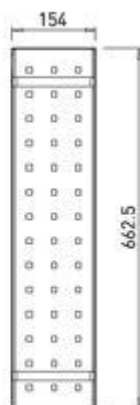

- 180 cm
- 160 cm
- 140 cm
- 120 cm
- 80 cm
- 100 cm**

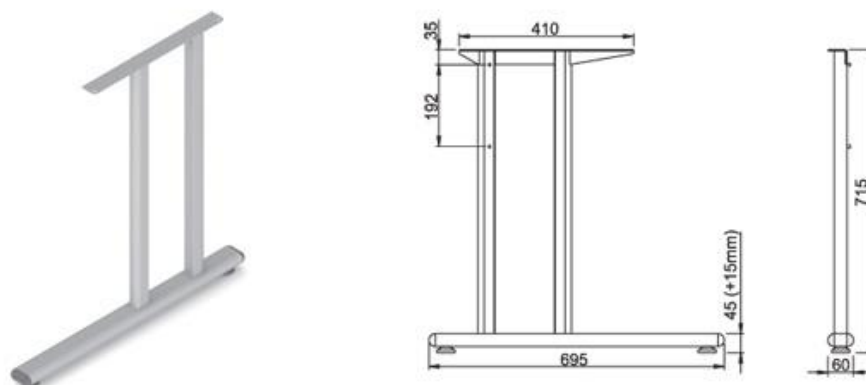

Kancelársky stôl s hornou pracovnou doskou z laminovanej drevotrieskovej dosky hrúbky 25 mm olemované 2 mm ABS hranou, dekor: biela. Obojstranne melamínom potiahnuté dosky v norme E-1, testované podľa európskej normy DIN 4554 (bez formaldehydu) budú odolné voči všetkým prostriedkom, bežne používaných v kanceláriách, voči chemikáliám, tukom, alkoholu. Podnože stolov v kovovom prevedení povrchovo upravené práškovými farbami v odtieni RAL 9006 odolným voči nárazom a poškrabaniu, vybavené rektifikačnými skrutkami pre potreby vyrovnania nerovností podlahy (+ 15 mm). Výška stola vrátane stolovej dosky 740 mm.

Horná pracovná doska vybavená 2 kruhovými plastovými prechodkami Ø 80 mm bielej, resp. šedej farby (podľa výberu odberateľa) na vedenie kabeľáže.

Podnože stola vybavené kovovými vložkami (vnútornou aj vonkajšou) umožňujúce skryté vertikálne vedenie kabeľáže v podnoži stola. Prevedenie kovových vložiek perforované alebo plné hladké (podľa výberu odberateľa). Podnože stola spojené pomocou trnože (prednej clony) vyrobenej z laminovanej drevotrieskovej dosky hrúbky 18 mm olemovaná 2 mm ABS hranou. Výška trnože (prednej clony) prispôsobiteľná podľa požiadaviek odberateľa. Rozmery stola (Š x H x V): 1400 x 800 x 740 (755) mm



Plastová prechodka

Položka N04 – Zásuvkový kontajner – KLS B78 atyp





Mobilný zásuvkový kontajner v materiálovom prevedení z LDTD hrúbky 18 mm (korpus, čelá zásuviek) v dekore javor 375 PR ohraňovaná odolnou plastovou ABS hranou hrúbky 2 mm (exponované miesta – horná TOP doska, čelá zásuviek). Počet zásuviek 3 s centrálnym uzamykaním. Kolieska pogumované určené pre všetky typy podláh.

Úchytka: rozteč 96 mm, prevedenie lesklý chróm, resp. matný nikel (kvôli ľahkosti otvárania zásuviek)

Zásuvkový kontajner je možné na požiadanie odberateľa vyrobiť aj v prevedení pevný (bez koliesok), resp. bez úchytiak.

Rozmery (Š x H x V): 426 x 600 x 610 mm

Položka N05 – Konferenčná stolička – ALBA Race s podrúčkami

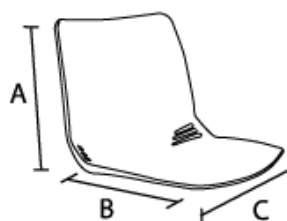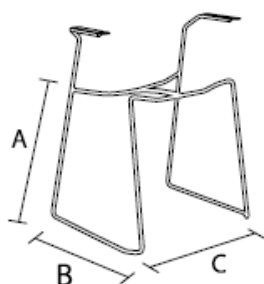

Výška (A) konštrukcie: 460 mm
Hĺbka (B) konštrukcie: 500 mm
Šírka (C) konštrukcie: 470 mm

Výška plastového operadla: 380 mm
Hĺbka plastového sedadla: 410 mm
Šírka plastového sedadla: 450 mm



Rozmer podrúčky 175 x 55 mm


■ GRIGIO/GRAY	RAL7003
■ NERO/BLACK	
□ AVORIO/IVORY	RAL1013

Farebné prevedenia plastových topov opierok

Konferenčná stolička s kovovou lyžinovou konštrukciou rúrkového profilu v povrchovej úprave chróm (resp. práškovými farbami RAL) opatrená zospodu konštrukcie ochrannými plastovými pätkami. Súčasťou konštrukcie sú kovové opierky rúk s plastovým topom opierok. Možnosť stohovania stoličiek. Sedadlo a operadlo tvorí jednoliaty plastový výlisok s perforovaním v 8-ich farebných prevedeniach.

■ BLU/BLE	RAL5002
■ ARANCIO/ORANGE	RAL2009
■ VIOLA/PURPLE	145
■ VERDE/GREEN	736
□ AVORIO/IVORY	RAL1013
■ GRIGIO/GREY	RAL7003
■ GIALLO/YELLOW	RAL1012
■ MARRONE/BROWN	RAL8022

Položka N06 – Pohovka trojmiestna – FINES Marvel 3P atyp

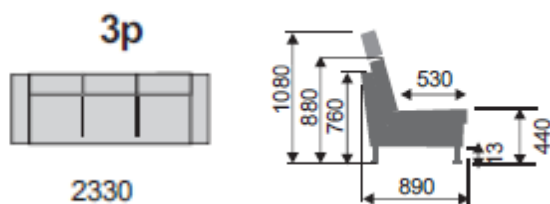


3-miestna pohovka vo variante – pevná (bez funkcie rozkladania) s kovovými nožičkami v povrchovej úprave chróm dodávaná bez opierok hlavy. Materiálové prevedenie kostry z masívneho bukoveho dreva [+ drevotriesková doska (DTD), drevovláknitá doska (DVD), preglejka (PDP)]. Jadro vankúšov sedacej a operadlovej časti z elastickej studenej (HR) peny obalené vrstvou vlákniutej vyplne. Samotné vankúše sú obojstranne čalúnené a majú snímateľný pot'ah s možnosťou prania podľa inštrukcií výrobcu uvedených v návode na používanie. Celočalúnené prevedenie pohovky v látkovom prevedení. Farba (odtieň) látky: svetlošedá, resp. výber zo vzorkovníka pot'ahových látok zo strany odberateľa. Vysoké kovové nožičky umožňujú jednoduchú údržbu priestoru pod samotnou pohovkou. Úprava rozmerov pohovky je možná na základe požiadavky odberateľa.

Položka N07 – Skriňa uzamykateľná 800x400x2000 – KLS N07 atyp




POHLAD ČELNÝ

PÓDORYS

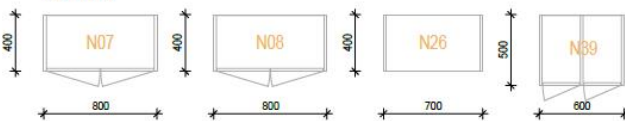

POHLAD BOČNÝ

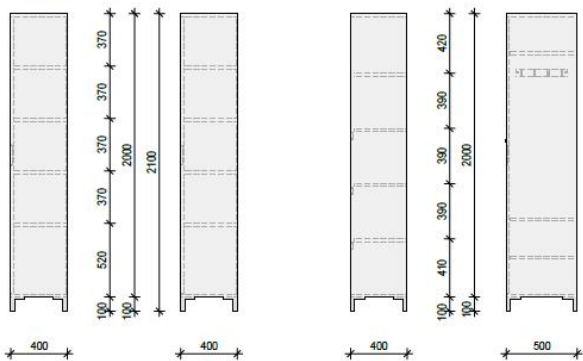

N 07 SKRIŇA UZAMYKATEĽNÁ 800X400X2000

- NASTAVITEĽNÉ NOHY Z NEHRDZAVEJÚCEJ OCELE
- KORPUSY A POLICE(4X NASTAVITEĽNÉ) - LTD HR.18MM FARBA BIELA, LESKLÁ
- DVIERKA SKRINIEK - PLNÉ LTD HR. 18MM, POVRCH BREZA SNEŽNÁ
- ZAPUSTENÉ ÚCHYTKY - POVRCHOVÁ ÚPRAVA ELOKOVANÝ HLINÍK, ZÁMOK
- POVRCHOVÁ ÚPRAVA ODOLNÁ VOČI DEZINFEKČNÝM PROSTRIEDKOM

N 08 SKRIŇA ÚLOŽNÁ 800X400X2000

- NASTAVITEĽNÉ NOHY Z NEHRDZAVEJÚCEJ OCELE
- KORPUSY A POLICE(4X NASTAVITEĽNÉ) - LTD HR.18MM FARBA BIELA, LESKLÁ
- DVIERKA SKRINIEK - PLNÉ LTD HR. 18MM, POVRCH BREZA SNEŽNÁ
- ZAPUSTENÉ ÚCHYTKY - POVRCHOVÁ ÚPRAVA ELOKOVANÝ HLINÍK
- POVRCHOVÁ ÚPRAVA ODOLNÁ VOČI DEZINFEKČNÝM PROSTRIEDKOM

N 27 ŠUFLÍKOVÁ SKRIŇA 700X400X2000

- NASTAVITEĽNÉ NOHY Z NEHRDZAVEJÚCEJ OCELE
- KORPUSY A POLICE(4X NASTAVITEĽNÉ) - LTD HR.18MM FARBA BIELA, LESKLÁ
- DVIERKA ŠUFLÍKOV - PLNÉ LTD HR. 18MM, POVRCH BREZA SNEŽNÁ
- GULÍČKOVÝ CELOVÝSUV SO SAMOOTVÁRACÍM MECHANIZMOM
- ZAPUSTENÉ ÚCHYTKY - POVRCHOVÁ ÚPRAVA ELOKOVANÝ HLINÍK, ZÁMOK
- POVRCHOVÁ ÚPRAVA ODOLNÁ VOČI DEZINFEKČNÝM PROSTRIEDKOM

N 39 DVOJSKRÍŇA ŠATŇOVÁ 600X500X2000

- NASTAVITEĽNÉ NOHY Z NEHRDZAVEJÚCEJ OCELE
- KORPUSY A POLICE(3X NASTAVITEĽNÉ) - LTD HR.18MM FARBA BIELA, LESKLÁ
- DVIERKA SKRINIEK - PLNÉ LTD HR. 18MM, POVRCH BREZA SNEŽNÁ
- ZAPUSTENÉ ÚCHYTKY - POVRCHOVÁ ÚPRAVA ELOKOVANÝ HLINÍK, ZÁMOK
- VEŠIAK SO 4 HÁČIKMI, NEREZOVÝ
- POVRCHOVÁ ÚPRAVA ODOLNÁ VOČI DEZINFEKČNÝM PROSTRIEDKOM

±0,000 = 396,40 m.n.m. - Bpv - Batský

		ZDRAVOPROJEKT BRATISLAVA S.R.O. BARDOŠOVA UL. 2A 831 01 BRATISLAVA	
AUTORI INTERIÉRU: Ing. arch. V. Guth, Ing. arch. B. Božik, P. Mynarčík		INVESTOR: SUSCCH a.s., Cesta k nemocnici 1, 974 01 Banská Bystrica	
STAVBA: PRÍSTAVBA BUDOVY PADC SUSCCH a.s. BANSKÁ BYSTRICA 463/205, 463/4, 463/111, 463/120, 463/172-175, 463/190, 463/191		INTERIÉR	
PRJEKT: SO 320 - BUDOVA PADC, SO 331 - ÚPRAVY BUDOVY SUSCCH		FORMÁT: 2xA4	
OBSAH: SKRINE N07, N08, N26, N39		DÁTUM: VII 2017	
		STUPEŇ: RP	ČÍSLO KOPIE:
		Č. ZÁKAZKY: 242-02-330-00-01	
		MIERKA: 1:25	ČÍS. VÝKRESU: 73


Položka N07 - Skriňa uzamykateľná 800x400x2000 vyrobená v režii KLS na mieru v zmysle projektovej dokumentácie, po zameraní skutkového stavu priestorov po stavebnej časti a následnom odsúhlasení investorom (verejným obstarávateľom).

Položka N08 – Skriňa úložná 800x400x2000 – KLS N08 atyp




POHLAD ČELNÝ

PÓDORYS

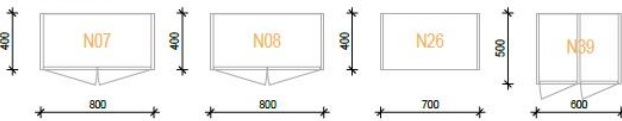

POHLAD BOČNÝ

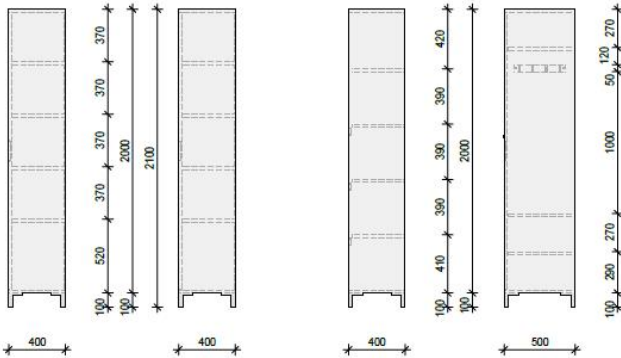

N 07 SKRIŇA UZAMYKATEĽNÁ 800X400X2000

- NASTAVITELNÉ NOHY Z NEHRDZAVEJÚCEJ OCELE
- KORPUSY A POLICE(4X NASTAVITELNÉ) - LTD HR. 18MM FARBA BIELA, LESKLÁ
- DVERKA SKRINEK - PLNÉ LTD HR. 18MM, POVRCH BREZA SNEŽNÁ
- ZAPUSTENÉ ÚCHYTKY - POVRCHOVÁ ÚPRAVA ELOKOVANÝ HLINÍK, ZÁMOK
- POVRCHOVÁ ÚPRAVA ODOĽNÁ VOČI DEZINFEKČNÝM PROSTRIEDKOM

N 08 SKRIŇA ÚLOŽNÁ 800X400X2000

- NASTAVITELNÉ NOHY Z NEHRDZAVEJÚCEJ OCELE
- KORPUSY A POLICE(4X NASTAVITELNÉ) - LTD HR. 18MM FARBA BIELA, LESKLÁ
- DVERKA SKRINEK - PLNÉ LTD HR. 18MM, POVRCH BREZA SNEŽNÁ
- ZAPUSTENÉ ÚCHYTKY - POVRCHOVÁ ÚPRAVA ELOKOVANÝ HLINÍK
- POVRCHOVÁ ÚPRAVA ODOĽNÁ VOČI DEZINFEKČNÝM PROSTRIEDKOM

N 27 ŠUFLÍKOVÁ SKRIŇA 700X400X2000

- NASTAVITELNÉ NOHY Z NEHRDZAVEJÚCEJ OCELE
- KORPUSY A POLICE(4X NASTAVITELNÉ) - LTD HR. 18MM FARBA BIELA, LESKLÁ
- DVERKA ŠUFLÍKOV - PLNÉ LTD HR. 18MM, POVRCH BREZA SNEŽNÁ
- GULČKOVÝ CELOVÝSUV SO SAMOOTVÁRACÍM MECHANIZMOM
- ZAPUSTENÉ ÚCHYTKY - POVRCHOVÁ ÚPRAVA ELOKOVANÝ HLINÍK, ZÁMOK
- POVRCHOVÁ ÚPRAVA ODOĽNÁ VOČI DEZINFEKČNÝM PROSTRIEDKOM

N 39 DVOJSKRIŇA ŠATŇOVÁ 600X500X2000

- NASTAVITELNÉ NOHY Z NEHRDZAVEJÚCEJ OCELE
- KORPUSY A POLICE(4X NASTAVITELNÉ) - LTD HR. 18MM FARBA BIELA, LESKLÁ
- DVERKA SKRINEK - PLNÉ LTD HR. 18MM, POVRCH BREZA SNEŽNÁ
- ZAPUSTENÉ ÚCHYTKY - POVRCHOVÁ ÚPRAVA ELOKOVANÝ HLINÍK, ZÁMOK
- VEŠIAK SO 4 HÁČIKMI, NEREZOVÝ
- POVRCHOVÁ ÚPRAVA ODOĽNÁ VOČI DEZINFEKČNÝM PROSTRIEDKOM

±0,000 = 386,40 m.n.m. - BpV - Banský

		ZDRAVOPROJEKT BRATISLAVA S.R.O. BĀRDOŠOVA UL. 2/A 831 01 BRATISLAVA	
STAVBA: PRÍSTAVBA BUDOVY PADC SUSCCH a.s. BANSKĀ BYSTRICA 463/205, 463/4, 493/111, 463/120, 493/172-175, 463/190, 463/191		INTERIĀR	
OBJEKT: SO 320 - BUDOVA PADC, SO 331 - ÚPRAVY BUDOVY SUSCCH		FORMĀT: 2x44	
Č. ZĀKAZKY: 2442-02-320-00-01		DĀTUM: VII 2017	
OBSAĀ: SKRINE N07, N08, N26, N39		STUPEŇ: RP	ČÍSLO KOPIE:
		MIERKA: 1:25	

Položka N08 - Skriňa úložná 800x400x2000 vyrobená v režii KLS na mieru v zmysle projektovej dokumentácie, po zameraní skutkového stavu priestorov po stavebnej časti a následnom odsúhlasení investorom (verejným obstarávateľom).

Položka N08 – Kancelárska skriňa Vario Drive D5 80 04 – KLS B48 atyp




Kancelárska kombinovaná skriňa 3/5 dvierka (uzatváracia časť), 2/5 nika (otvorená časť) s 3 výškovo prestaviteľnými policami a 1 pevnou medzistenou (5 úložných polí).

Materiálové prevedenie z laminovanej drevotrieskovej dosky hrúbky 18 mm, olepené ABS hranou hr. 2 mm. Súčasťou skrine je sokel.

Úchytka kovové – rozteč 96 mm

Rozmer skrine (Š x H x V): 800 x 420 x 1850 mm

Položka N09 – Jedáľenský stôl – KODRETA Merlin S117

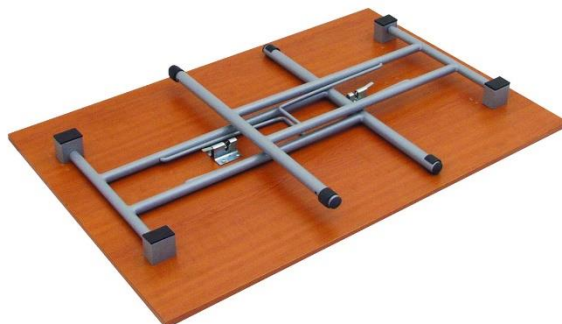

Jedáľenský stôl s robustnou skladacou konštrukciou v povrchovej úprave chróm, resp. práškovými farbami RAL (výber na odberateľovi – šedá, resp. čierna). Konštrukcia je zospodu opatrená plastovými pätkami, zabraňujúce poškrabaniu podlahy. Na požiadanie odberateľa je možné stôl dodávať s rektifikačnými pätkami na prípadné vyrovnanie nerovností podlahy. Skladací mechanizmus konštrukcie umožňuje stohovanie (skladovanie) stolov, čo znižuje nároky na skladovacie priestory. Horná stolová doska z laminovanej drevotrieskovej dosky s HPL laminátom hr. 22 mm, dekor: biela olemovaná ABS hranou hr. 2 mm.

Rozmery (Š x H x V): 1400 x 800 x 750 mm

Položka N10 – Šatníková skrinka – KOVOGALANT Sum 310K atyp



Šatníková skriňa na sokli, zváraná z ocelového plechu. Vďaka uzatvorenému zvaru sa skrine vyznačujú pevnosťou a odolnosťou. Prevedenie skrine: jednodverová s vystuženými dverami vybavené závesmi po stranách vrátane vetracích otvorov v hornej a dolnej časti dveriek. Na mieru budú skrine vybavené aj vetracími otvormi v spodnej časti korpusu (dne) skrine ako i v hornej časti šikmej striešky skrine. Uzatváranie skrine jednobodovým (resp. trojbodovým) cylindrickým zámkom EUROLOCK s 2 kľúčmi, alebo otočným uzáverom na visiaci zámok (výber zámku na podľa požiadavky odberateľa).

Súčasťou skrine je polica v hornej časti, pod ktorou je umiestnená vešiaková tyč s 3 plastovými vešiakmi na šatstvo + štítok na menovku. Povrchová úprava skriň práškovými farbami v odtieni RAL (viď vzorkovník)

Modelárne šírky skriň: 300 mm resp. 400 mm (výber za odberateľovi)

Celkové rozmery skrine (Š x H x V): 300 (400) x 500 x 1800 mm



Položka N11 – Konferenčný stôl – KLS A35 atyp



Tvar stolového plát „sud“



Počet podnoží na rokovacom stole 3 ks

Rokovací stôl s hornou pracovnou doskou z laminovanej drevotrieskovej dosky hr. 25 mm, so skosenými hranami, dekor: biela a olemovaná čiernou ABS hranou hr. 2 mm.

Kovové centrálné podnože rokovacie stola v povrchovej úprave práškovými farbami v odtieni RAL (hliníková šedá) vybavené rektifikačnými pätkami na prípadné vyrovnanie nerovností podlahy.

Rozmery stola (Š x H x V): 3800 x 800/1200 x 740 mm


Položka N12 – Skladací stôl – KODRETA Merlin S117 atyp



Stôl s robustnou skladacou konštrukciou v povrchovej úprave chróm, resp. práškovými farbami RAL (výber na odberateľovi – šedá, resp. čierna) so všestranným využitím napr. na pracovné, rokovacie, resp. konferenčné účely. Konštrukcia je zospodu opatrená plastovými pätkami, zabraňujúce poškrabaniu podlahy. Na požiadanie odberateľa je možné stôl dodávať s rektifikačnými pätkami na prípadné vyrovnanie nerovností podlahy. Skladací mechanizmus konštrukcie umožňuje stohovanie (skladovanie) stolov, čo znižuje nároky na skladovacie priestory. Horná stolová doska z laminovanej drevotrieskovej dosky hr. 22 mm, dekor: biela olemovaná ABS hranou hr. 2 mm.

Rozmery (Š x H x V): 1200 x 600 x 750 mm

Položka N13 – Konferenčná stolička – ALBA Game Prokur VIP

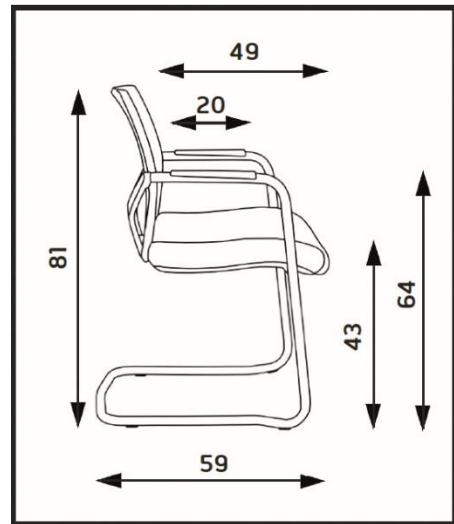

Konferenčná stolička s lyžinovou (pérovou) konštrukciou v povrchovej úprave chróm vrátane opierok rúk s plastovým topom opierok. Čalúnené sedadlo v kvalitnom látkovom prevedení (výber farby zo vzorkovníka poťahových látok) s prešívanými hranami sedadla, sieťované operadlo (v čiernom prevedení). Nosnosť: 130 kg. Stohovateľnosť 3 ks
Uvedený typ je možné dodávať aj s čalúneným operadlom v látkovom prevedení.



zloženie	100 % polyester
gramáž	250 g/m ² ± 2 %, 350 g/bm ± 2 %
šírka	140 cm ± 2 %
odolnosť voči predratiu	150 000 cyklov
odolnosť voči ohňu	BS EN 1021-1,2:2006, CRIB 5, BS 7176:1995, AM 18 NF D 60013
stálosť na svetle	6 (ISO 105 - B02:1999)
stálosť pri trení	za vlhka 4-5, za sucha 4-5 (ISO 105 - X12:1995)

Položka N14 – Otočné kreslo – ALBA Relax



Celočalúnené otočné kreslo dizajnovovo tvarová s hojdacím mechanizmom ovládaním pod sedákom.

Sedadlo a operadlo z jednoliatej tvarovanej preglejky s kvalitnou PUR penou očalúnené v kvalitnej syntetickej koži. Podnož kresla tvorí stabilná kruhová podstava z brúsenej nerezovej ocele.

Výška: 840 mm

Šírka: 730 mm

Hĺbka: 730 mm

Výška sedáku: 370 mm

Položka N15 – Konferenčný stôl k pohovke – KLS F111 atyp



Konferenčný stôl s centrálnou kovovou nohou s kruhovou podstavou v povrchovej úprave práškovými farbami RAL (odtieň hliníkovo šedá, resp. čierna), prípadne v povrchovej úprave (chróm) – výber prevedenia centrálnej nohy na odberateľovi.

Horná pracovná doska z laminovanej drevotrieskovej dosky hrúbky 22 mm (resp.25 mm), dekor: biela, resp. čierna (výber za odberateľovi) olemovaná ABS hranou hr. 2 mm

Rozmery (Š x H x V): 700 x 700 x 500 mm

Rozmer stolového plátu: 700 x 700 mm

Výška stola: 500 mm

Položka N16 – Policový regál – DEXION Skrutkový regál N38 atyp



Stabilný policový skrutkovaný regál určený predovšetkým na archiváciu spisov, krabic, resp. iného kancelárskeho materiálu s využitím predovšetkým v skladových priestoroch. Regál pozostávajúci zo 4 kovových stojín, 7 polic, zadnej krížovej výstuhy na spevnenie regálu. Regál povrchovo upravený práškovými farbami RAL (biela). Regálový systém variabilný s možnosťou kombinácie základnej sekcie s prídavnými sekciami. Nosnosť police 170 kg v dôsledku podpornej výstuhy zo spodnej strany police. Kovové stojiny sú opatrené v spodnej časti plastovými pätkami, ktoré zabraňujú poškrabaniu podlahy.

Rozmery (Š x H x V): 1000 x 400 x 2375 mm

Položka N17 – Lavička 1500 – KODRETA N17 atyp



Robustná celozváraná rámová konštrukcia lavice z oceľových rúrkových profilov povrchovo upravená práškovými farbami RAL (čierna, resp. výber zo vzorkovníka). Horná sedacia plocha z laminovanej drevotrieskovej dosky s HPL povrchom (vysokotlaký laminát – High pressure laminate – skratka HPL), dekor: svetlo šedá, resp. výber zo vzorkovníka zo strany odberateľa.

Rozmery lavice (Š x H x V): 1500 x 360 x 430 mm

Položka N18 – Lavička 1000 – KODRETA N18 atyp



Robustná celozváraná rámová konštrukcia lavice z ocelových rúrkových profilov povrchovo upravená práškovými farbami RAL (čierna, resp. výber zo vzorkovníka). Horná sedacia plocha z laminovanej drevotrieskovej dosky s HPL povrchom (vysokotlaký laminát – High pressure laminate – skratka HPL), dekor: svetlo šedá, resp. výber zo vzorkovníka zo strany odberateľa.

Rozmery lavice (Š x H x V): 1000 x 360 x 430 mm

Položka N19 – Jednoduchá vešiaková stena – KODRETA N19 atyp




Robustná celozváraná rámová konštrukcia lavice z oceľových rúrkových profilov povrchovo upravená práškovými farbami RAL (čierna, resp. výber zo vzorkovníka). Horná sedacia plocha z laminovanej drevotrieskovej dosky s HPL povrchom (vysokotlaký laminát – High pressure laminate – skratka HPL) hr. 25 mm, dekor: šedá, resp. čierna.

V hornej (vešiakovej) časti steny sú poniklované háčiky na šatstvo.

Rozmery lavice (Š x H x V): 1450 x 400 x 1600 mm

Položka N20 – Pohovka dva a pol miestna – FINES Marvel 2P atyp

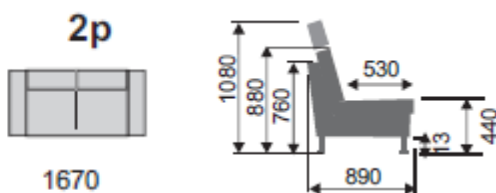


3-miestna pohovka vo variante – pevná (bez funkcie rozkladania) s kovovými nožičkami v povrchovej úprave chróm dodávaná bez opierok hlavy. Materiálové prevedenie kostry z masívneho bukoveho dreva [+ drevotriesková doska (DTD), drevovláknitá doska (DVD), preglejka (PDP)]. Jadro výplne. Samotné vankúše sú obojstranne čalúnené a majú snímateľný poťah s možnosťou prania podľa inštrukcií výrobcu uvedených v návode na používanie. Celočalúnené prevedenie pohovky v látkovom prevedení. Farba (odtieň) látky: svetlošedá, resp. výber zo vzorkovníka poťahových látok zo strany odberateľa. Vysoké kovové nožičky umožňujú jednoduchú údržbu priestoru pod samotnou pohovkou. Úprava rozmerov pohovky je možná na základe požiadavky odberateľa.

Položka N21 – Modulárna lavica 3 miestna – ALBA Race 3-lavica



OPTIONAL PANCA
BENCH OPTIONAL

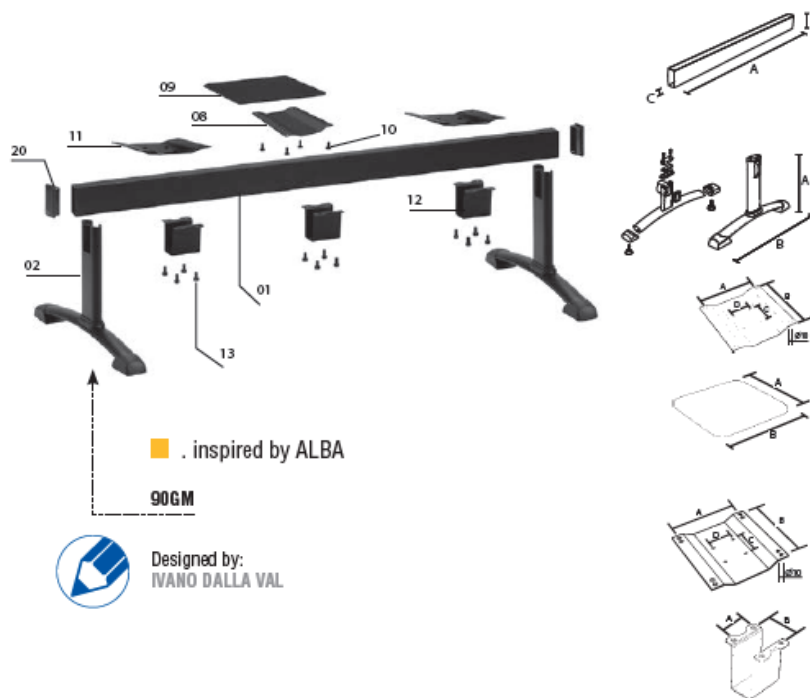




Modulárna lavica 3-miestna s kovovou konštrukciou povrchovo upravenou práškovými farbami RAL, resp. chróm. Sedadlo a operadlo tvorí jednoliaty plastový výlisok s perforovaním v 8-ich farebných prevedeniach. Vysoká variabilita lavice s možnosťou vyhotovenia v prevedení (2/3/4/5 sedák) s výberom tvaru konštrukcie lavice podľa požiadaviek odberateľa. V prípade potreby je možnosť konštrukciu lavice vybaviť krajnými (ľavá, pravá) pevnými kovovými podrúčkami v identickej povrchovej úprave ako konštrukcia lavice. Výber tvaru podrúčok podľa požiadaviek odberateľa.
 Rozmery (Š x H x V): 156 x 60 x 84 cm

Položka N22 – Modulárna lavica 4 miestna – ALBA Race 4-lavica




OPTIONAL PANCA
BENCH OPTIONAL

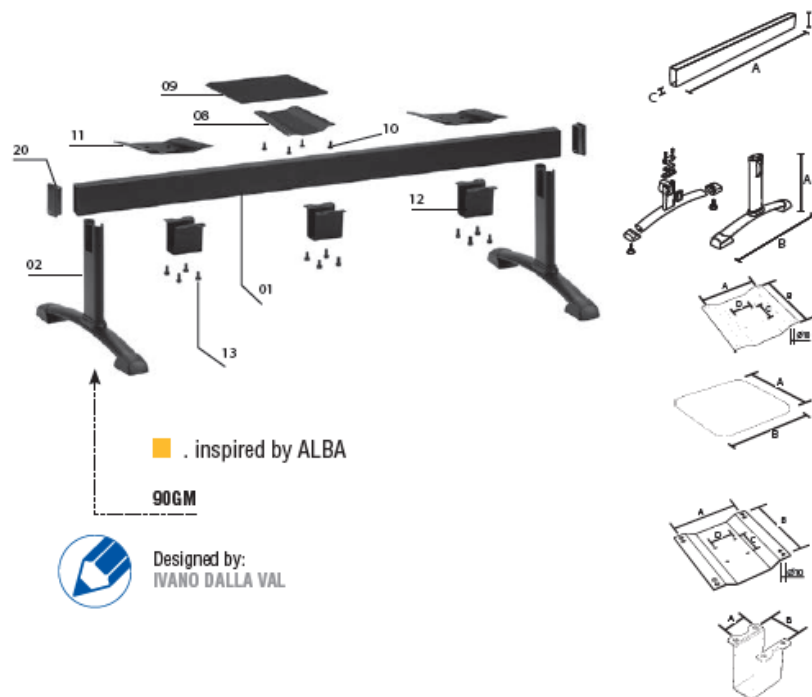



Modulárna lavica 4-miestna s kovovou konštrukciou povrchovo upravenou práškovými farbami RAL, resp. chróm. Sedadlo a operadlo tvorí jednoliaty plastový výlisok s perforovaním v 8-ich farebných prevedeniach. Vysoká variabilita lavice s možnosťou vyhotovenia v prevedení (2/3/4/5 sedák) s výberom tvaru konštrukcie lavice podľa požiadaviek odberateľa. V prípade potreby je možnosť konštrukciu lavice vybaviť krajnými (ľavá, pravá) pevnými kovovými podrúčkami v identickej povrchovej úprave ako konštrukcia lavice. Výber tvaru podrúček podľa požiadaviek odberateľa.
 Rozmery (Š x H x V): 208 x 60 x 84 cm

Položka N23 – Kreslo – FINES Marvel 1 kreslo atyp

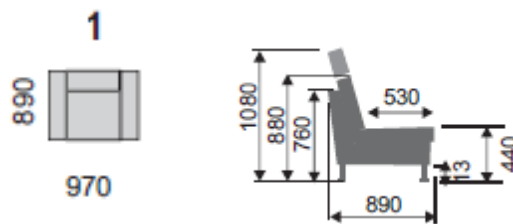

3-miestna pohovka vo variante – pevná (bez funkcie rozkladania) s kovovými nožičkami v povrchovej úprave chróm dodávaná bez opierok hlavy. Materiálové prevedenie kostry z masívneho bukového dreva [+ drevotriesková doska (DTD), drevovláknitá doska (DVD), preglejka (PDP)]. Jadro vankúšov sedacej a operadlovej časti z elastickej studenej (HR) peny obalené vrstvou vláknovej vyplne. Samotné vankúše sú obojstranne čalúnené a majú snímateľný pot'ah s možnosťou prania podľa inštrukcií výrobcu uvedených v návode na používanie. Celočalúnené prevedenie pohovky v látkovom prevedení. Farba (odtieň) látky: svetlošedá, resp. výber zo vzorkovníka pot'ahových látok zo strany odberateľa. Vysoké kovové nožičky umožňujú jednoduchú údržbu priestoru pod samotnou pohovkou. Úprava rozmerov pohovky je možná na základe požiadavky odberateľa.

Položka N24 – Kaviarensky stôl – KODRETA N24 atyp



Detailný pohľad na podnož „Y“

Kaviarenský stôl s centrálnou kovovou nohou v povrchovej úprave chróm. Horná stolová doska z laminovanej drevotrieskovej dosky s HPL povrchom hrúbky 22 mm (resp. 25 mm), dekor: biela s ABS hranami hrúbky 2 mm
Rozmery stola (Š x H x V): 700 x 700 x 720 mm

Položka N25 – Policový regál 350 mm – KLS B44 atyp



Kancelárska skriňa otvorená (policový regál) so 4 výškovo prestaviteľnými policami (5 úložných polí).

Materiálové prevedenie z laminovanej drevotrieskovej dosky hrúbky 18 mm, olepené ABS hranou hr. 2 mm. Súčasťou skrine je sokel.

Rozmer skrine (Š x H x V): 350 x 420 x 1850 mm

Položka N26 – Policový regál 700 mm – KLS B41 atyp







Kancelárska skriňa otvorená (policový regál) so 4 výškovo prestaviteľnými policami (5 úložných polí).


Materiálové prevedenie z laminovanej drevotrieskovej dosky hrúbky 18 mm, olepené ABS hranou hr. 2 mm. Súčasťou skrine je sokel.

Rozmer skrine (Š x H x V): 700 x 420 x 1850 mm

Položka N28 – Kancelársky stôl – KLS A5

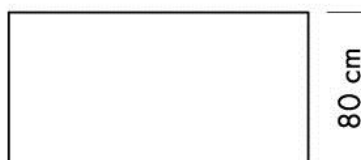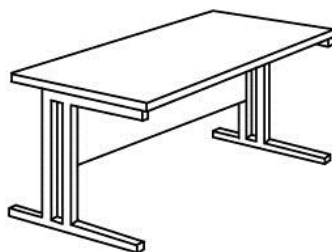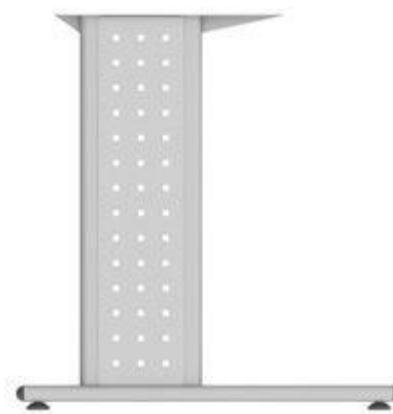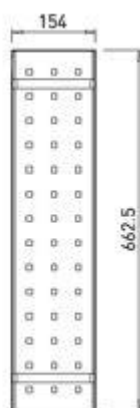

- 180 cm
- 160 cm
- 140 cm
- 120 cm
- 80 cm
- 100 cm**

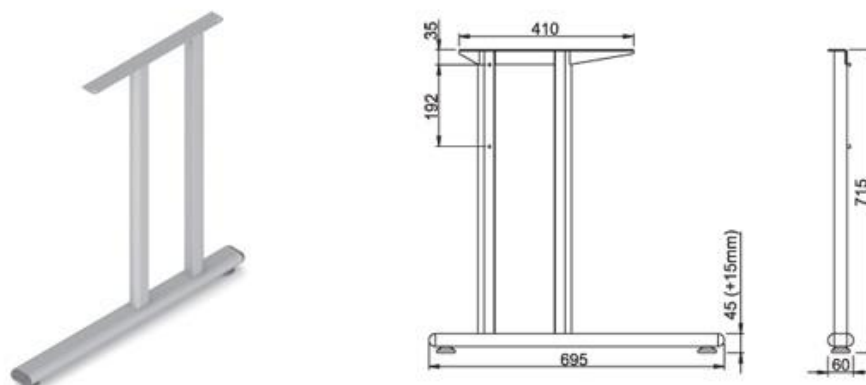

Kancelársky stôl s hornou pracovnou doskou z laminovanej drevotrieskovej dosky hrúbky 25 mm olemované 2 mm ABS hranou, dekor: biela. Obojstranne melamínom potiahnuté dosky v norme E-1, testované podľa európskej normy DIN 4554 (bez formaldehydu) budú odolné voči všetkým prostriedkom, bežne používaných v kanceláriách, voči chemikáliám, tukom, alkoholu. Podnože stolov v kovovom prevedení povrchovo upravené práškovými farbami v odtieni RAL 9006 odolným voči nárazom a poškrabaniu, vybavené rektifikačnými skrutkami pre potreby vyrovnania nerovností podlahy (+ 15 mm). Výška stola vrátane stolovej dosky 740 mm.

Horná pracovná doska vybavená 2 kruhovými plastovými prechodkami Ø 80 mm bielej, resp. šedej farby (podľa výberu odberateľa) na vedenie kabeľáže.

Podnože stola vybavené kovovými vložkami (vnútornou aj vonkajšou) umožňujúce skryté vertikálne vedenie kabeľáže v podnoži stola. Prevedenie kovových vložiek perforované alebo plné hladké (podľa výberu odberateľa). Podnože stola spojené pomocou trnože (prednej clony) vyrobenej z laminovanej drevotrieskovej dosky hrúbky 18 mm olemovaná 2 mm ABS hranou. Výška trnože (prednej clony) prispôsobiteľná podľa požiadaviek odberateľa. Rozmery stola (Š x H x V): 1000 x 800 x 740 (755) mm



Plastová prechodka

Položka N29 – Regál na potraviny – AJ Produkty Regál na potraviny Transform



Flexibilný a hygienický regál na potraviny s perforovanými plastovými policami. Police sú schválené pre použitie v potravinárstve a odolávajú teplotu až -30°C . Regál je hygienický s jednoduchým čistením (vhodný aj do potravinárstva). Materiálové prevedenie z pozinkovanej ocele, určenie do priestorov, kde sú kladené vysoké nároky na hygienu. Police s perforovanou konštrukciou prepúšťajú tekutiny a neusadzujú sa na nich prach, čím je zabezpečená vysoká hygiena. Interval výškového nastavenia políc po 32 mm. Police sa pokladajú priamo na nosníky regálu, vďaka čomu sa ľahko vyberajú a čistia. Základná sekcia dodávaná so 4 plastovými policami a 2 koncovými rámami. Nosnosť police 135 kg pri rovnomernom zaťažení. Možnosť rozšírenia úložného priestoru pomocou prídavných políc, resp. celých prídavných sekcií regálového systému. Regál galvanizovaný (materiál skeletu: oceľový plech, materiál police: plast)





Rozmery (Š x H x V): 1200 x 500 x 1972 mm

Položka N30 – Skladovacia skriňa – AJ Produkty Skriňa Spirit




Extra veľká a odolná úložná skriňa vyrobená zo zvarovaných plechov. Skriňa je vybavená 4 výškovo nastaviteľnými policami, nastaviteľnými nožičkami na vyrovnanie nerovností podlahy a trojbodovým zámkom s 2 kľúčmi. Maximálna nosnosť police 70 kg (pri rovnomernom rozložení záťaže na polici). Povrchová úprava práškovými farbami v odtieni RAL odolná voči nárazom. Farba dverí: modrá (RAL 5005), farba korpusu: biela (RAL 9003) Hrúbka plechu 0,7 mm (korpus), hrúbka plechu 0,8 mm (dvere).
Rozmery (Š x H x V): 1020 x 635 x 1900 mm

Položka N31 – Kancelársky stôl – KLS A4

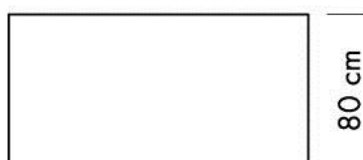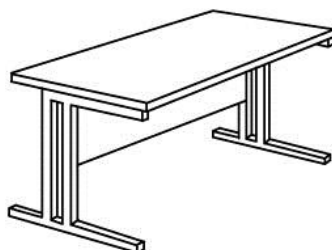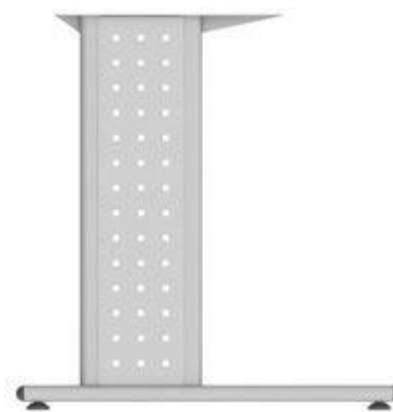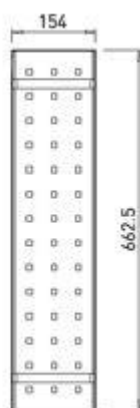

- 180 cm
- 160 cm
- 140 cm
- 120 cm
- 80 cm
- 100 cm**

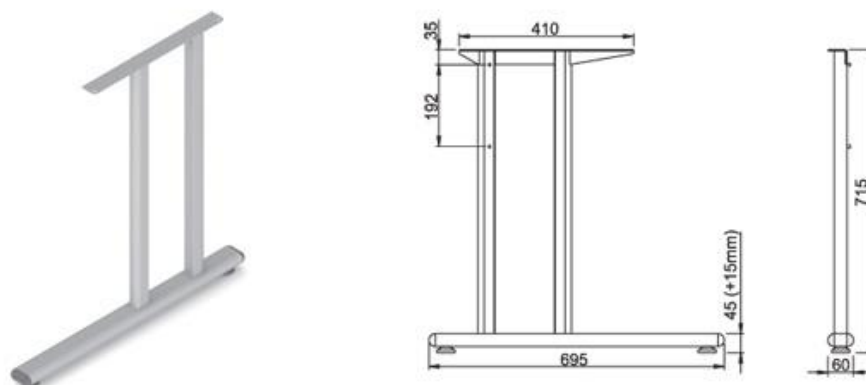

Kancelársky stôl s hornou pracovnou doskou z laminovanej drevotrieskovej dosky hrúbky 25 mm olemované 2 mm ABS hranou, dekor: biela. Obojstranne melamínom potiahnuté dosky v norme E-1, testované podľa európskej normy DIN 4554 (bez formaldehydu) budú odolné voči všetkým prostriedkom, bežne používaných v kanceláriách, voči chemikáliám, tukom, alkoholu. Podnože stolov v kovovom prevedení povrchovo upravené práškovými farbami v odtieni RAL 9006 odolným voči nárazom a poškrabaniu, vybavené rektifikačnými skrutkami pre potreby vyrovnania nerovností podlahy (+ 15 mm). Výška stola vrátane stolovej dosky 740 mm.

Horná pracovná doska vybavená 2 kruhovými plastovými prechodkami Ø 80 mm bielej, resp. šedej farby (podľa výberu odberateľa) na vedenie kabeľáže.

Podnože stola vybavené kovovými vložkami (vnútornou aj vonkajšou) umožňujúce skryté vertikálne vedenie kabeľáže v podnoži stola. Prevedenie kovových vložiek perforované alebo plné hladké (podľa výberu odberateľa). Podnože stola spojené pomocou trnože (prednej clony) vyrobenej z laminovanej drevotrieskovej dosky hrúbky 18 mm olemovaná 2 mm ABS hranou. Výška trnože (prednej clony) prispôsobiteľná podľa požiadaviek odberateľa. Rozmery stola (Š x H x V): 1200 x 800 x 740 (755) mm



Plastová prechodka

Položka N32 – Odkladacia skriňa š. 800 mm – AJ Produkty Kovová skriňa



Robustná kovová 2-dverová skriňa na univerzálne použitie s celozváranou konštrukciou povrchovo upravená práškovými farbami v odtieni RAL (farba šedá). Dvere skrine s dodatočnou výstužou na zvýšenie bezpečnosti a pevnosti, skriňa vybavená rektifikačnými nožičkami na prípadné vyrovnanie nerovností podlahy. Skriňa rozdelená na 2 identické časti pomocou stredovej deliacej priečky, celkový počet výškovo prestaviteľných polic 8 ks s možnosťou individuálneho prestavenia každej police. Skriňa je uzamykateľná s trojbodovým zámkom.

Nosnosť police 25 kg (pri rovnomernom zaťažení police) .

Rozmery (Š x H x V): 800 x 500 x 1800 mm

Položka N33 – Odkladacia skriňa š. 600 mm - AJ Produkty Kovová skriňa



Robustná kovová 2-dverová skriňa na univerzálne použitie s celozváranou konštrukciou povrchovo upravená práškovými farbami v odtieni RAL (farba šedá). Dvere skrine s dodatočnou výstužou na zvýšenie bezpečnosti a pevnosti, skriňa vybavená rektifikačnými nožičkami na prípadné vyrovnanie nerovností podlahy. Skriňa rozdelená na 2 identické časti pomocou stredovej deliacej priečky, celkový počet výškovo prestaviteľných polic 8 ks s možnosťou individuálneho prestavenia každej police. Skriňa je uzamykateľná s trojbodovým zámkom.

Nosnosť police 25 kg (pri rovnomernom zaťažení police) .

Rozmery (Š x H x V): 600 x 500 x 1800 mm

Položka N34 – Lieková skriňa š. 800 mm – KOVOGALANT Sml 112 (MEDIC 12)



Skriňa zváraná z ocelového plechu povrchovo upravená práškovými farbami v odtieni RAL (viď vzorkovník). Dvojdverová skriňa s vystuženými krídlami dverí, vnútorné závesy, uhol otvárania 180°. Dvere presklenné po celej výške s použitím kaleného skla. Sklenené police (4 ks) sú prestaviteľné po 25 mm. Uzatváranie bezpečnostným dvojbodovým pákovým rozvorovým mechanizmom.

Rozmery (Š x H x V): 800 x 435 x 1800 mm



Položka N35 – Odkladacia skriňa š. 600 mm – KOVOGALANT Sml 101 (MEDIC 01)



Skriňa zváraná z oceľového plechu povrchovo upravená práškovými farbami v odtieni RAL (viď vzorkovník). Jednodverová skriňa s vystuženým krídlom dverí, vnútorné závesy, uhol otvárania 180°. Dvere presklenné po celej výške s použitím kaleného skla. Sklenené police (4 ks) sú prestaviteľné po 25 mm. Uzatváranie bezpečnostným dvojbodovým pákovým rozvorovým mechanizmom.

Rozmery (Š x H x V): 600 x 435 x 1800 mm



Položka N36 – Vešiak na kabáty, 4 háčiky – AJ Produkty Nástenný vešiak na kabáty



Nástenný vešiak určený na montáž na stenu (úspora miesta oproti klasickému stojanovému vešiaku) so 4 dvojitémi háčikmi v modernom dizajne. Materiálové prevedenie z nerez (farba brúsená oceľ)

Rozmery (Š x H x V): 360 x 60 x 52 mm

Položka N37 – Nástenná doska s háčikmi – AJ Produkty Nástenný vešiak na kabáty



Nástenný vešiak určený na montáž na stenu (úspora miesta oproti klasickému stojanovému vešiaku) so 4 dvojitémi háčikmi v modernom dizajne. Materiálové prevedenie z nerez (farba brúsená oceľ)

Rozmery (Š x H x V): 360 x 60 x 52 mm

Položka N38 – Policový regál – AJ Produkty Policový regál Expando



Praktický úložný regál s veľkou flexibilitou a všestranným použitím (sklady, dielne, kancelárske priestory a pod.). Základná sekcia sa skladá zo 4 kovových rámov s bočnicami a 4 polic. Nosnosť každej police max. 190 kg pri rovnomernom zaťažení. Police s možnosťou výškového nastavenia v intervale 32 mm. Možnosť rozšírenia úložného priestoru pomocou prídavných polic, resp. celých prídavných sekcií regálového systému. Regál galvanizovaný (materiál prevedenie: oceľový plech). Bezskrútková montáž.
Rozmery (Š x H x V): 900 x 400 x 1972 mm


Položka N39 – Dvojskriňa šatňová 600x500x2000 – KLS N39 atyp




POHLAD ČELNÝ



PÓDORYS

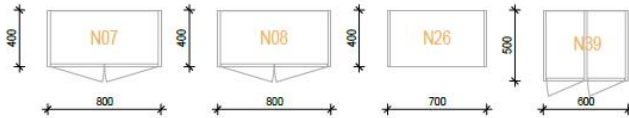

POHLAD BOČNÝ

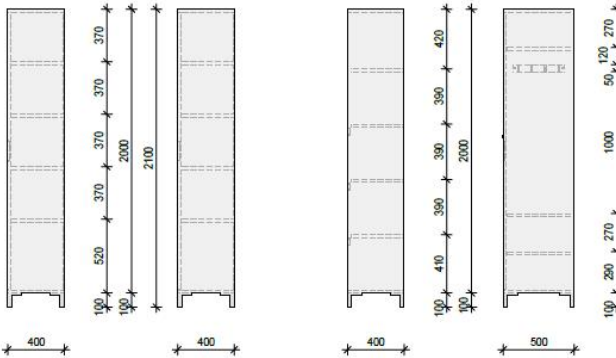

N 07 SKRIŇA UZAMYKATEĽNÁ 800X400X2000

- NASTAVITELNÉ NOHY Z NEHRDZAVEJÚCEJ OCELE
- KORPUSY A POLICE(K) NASTAVITELNÉ - LTD HR. 18MM FARBA BIELA, LESKLÁ
- DVERKA SKRINEK - PLNÉ LTD HR. 18MM, PОВRCH BREZA SNEŽNÁ
- ZAPUSTENÉ ÚCHYTKY - PОВRCHOVÁ ÚPRAVA ELOKOVANÝ HLINÍK, ZÁMOK
- PОВRCHOVÁ ÚPRAVA ODOĽNÁ VOČI DEZINFEKČNÝM PROSTRIEDKOM

N 08 SKRIŇA ÚLOŽNÁ 800X400X2000

- NASTAVITELNÉ NOHY Z NEHRDZAVEJÚCEJ OCELE
- KORPUSY A POLICE(K) NASTAVITELNÉ - LTD HR. 18MM FARBA BIELA, LESKLÁ
- DVERKA SKRINEK - PLNÉ LTD HR. 18MM, PОВRCH BREZA SNEŽNÁ
- ZAPUSTENÉ ÚCHYTKY - PОВRCHOVÁ ÚPRAVA ELOKOVANÝ HLINÍK
- PОВRCHOVÁ ÚPRAVA ODOĽNÁ VOČI DEZINFEKČNÝM PROSTRIEDKOM

N 27 ŠUFLÍKOVÁ SKRIŇA 700X400X2000

- NASTAVITELNÉ NOHY Z NEHRDZAVEJÚCEJ OCELE
- KORPUSY A POLICE(K) NASTAVITELNÉ - LTD HR. 18MM FARBA BIELA, LESKLÁ
- DVERKA ŠUFLÍKOV - PLNÉ LTD HR. 18MM, PОВRCH BREZA SNEŽNÁ
- GULIČKOVÝ CELOVÝŠŤV SO SAMOOTVÁRAČIM MECHANIZMOM
- ZAPUSTENÉ ÚCHYTKY - PОВRCHOVÁ ÚPRAVA ELOKOVANÝ HLINÍK, ZÁMOK
- PОВRCHOVÁ ÚPRAVA ODOĽNÁ VOČI DEZINFEKČNÝM PROSTRIEDKOM

N 39 DVOJSKRIŇA ŠATŇOVÁ 600X500X2000



- NASTAVITELNÉ NOHY Z NEHRDZAVEJÚCEJ OCELE
- KORPUSY A POLICE(K) NASTAVITELNÉ - LTD HR. 18MM FARBA BIELA, LESKLÁ
- DVERKA SKRINEK - PLNÉ LTD HR. 18MM, PОВRCH BREZA SNEŽNÁ
- ZAPUSTENÉ ÚCHYTKY - PОВRCHOVÁ ÚPRAVA ELOKOVANÝ HLINÍK, ZÁMOK
- VEŠIAK SO 4 HÁČIKMI, NEREZOVÝ
- PОВRCHOVÁ ÚPRAVA ODOĽNÁ VOČI DEZINFEKČNÝM PROSTRIEDKOM

±0,000 = 366,40 m.n.m. - Bpv - Batský


		ZDRAVOPROJEKT BRATISLAVA S.R.O. BĀRDOSOVÁ UL. 2A 831 01 BRATISLAVA	
STAVBA: PRÍSTAVBA BUDOVY PADC SUSCCH a.s. BANSKÁ BYSTRICA 463/205, 463/4, 463/111, 463/120, 463/172-175, 463/180, 463/191		INTERIÉR	
OBJEKT: SO 320 - BUDOVA PADC, SO 331 - ÚPRAVY BUDOVY SUSCCH		FORMÁT: A4	DÁTUM: VII 2017
OBSAH: SKRINE N07, N08, N26, N39		Č. ZAKAZKY: 2442-02-320-00-01	STUPEŇ: RP
		MIERKA: 1:25	ČÍS. VÝKRESU: 73
		ČÍSLO KOPIE:	

Položka N39 – Dvojskriňa šatňová 600x500x2000 vyrobená v réžii KLS na mieru v zmysle projektovej dokumentácie, po zameraní skutkového stavu priestorov po stavebnej časti a následnom odsúhlasení investorom (verejným obstarávateľom).

Položka N40 – Podstavec pod monitor – KLS N40 atyp

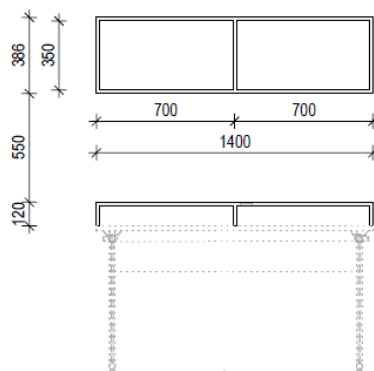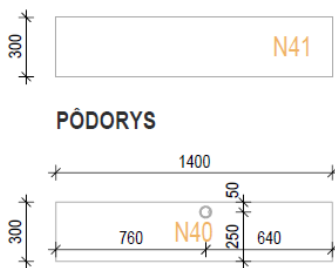


POHLAD ČELNÝ

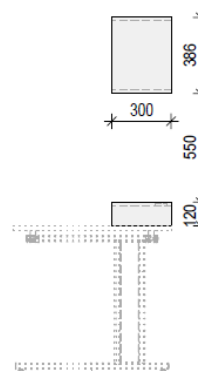



POHLAD BOČNÝ

N 40 PODSTAVEC NA MONITOR 1400X300X120
 - KORPUS - LTD HR.18MM FARBA BIELA, LESKLÁ
 - PRECHODKA NA KÁBLE 60MM - BIELA
 - POVRCHOVÁ ÚPRAVA ODOLNÁ VOČÍ DEZINFEKČNÝM PROSTRIEDKOM

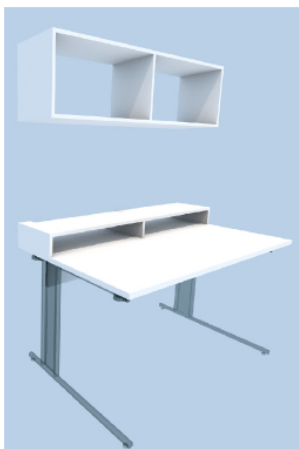N 41 POLICA NAD STÓL 1400X300X386
 - KORPUS - LTD HR.18MM FARBA BIELA, LESKLÁ
 - POVRCHOVÁ ÚPRAVA ODOLNÁ VOČÍ DEZINFEKČNÝM PROSTRIEDKOM






±0,000 = 366,40 m.n.m. - Bpv - Baltský

		ZDRAVOPROJEKT BRATISLAVA S.R.O. BARDOSOVA UL. 2/A 831 01 BRATISLAVA	
			
ZODP. PROJEKTANT: Ing. arch. Viktor Guth			
AUTORI INTERIÉRU: Ing. arch. V. Guth, Ing. arch. B. Bojčik, P. Mlynarič,			
INVESTOR: SUSCCH a.s., Cesta k nemocnici1, 974 01 Banská Bystrica			
STAVBA:	PRÍSTAVBA BUDOVI PADC SUSCCH a.s. BANSKÁ BYSTRICA 463/205, 463/4, 463/111, 463/120, 463/172-175, 463/190, 463/191	INTERIÉR	
OBJEKT:	SO 320 - BUDOVA PADC, SO 331 - ÚPRAVY BUDOVI SUSCCH	FORMÁT:	2x44
OBSAH:	PODSTAVEC POD MONITOR, POLICA	DÁTUM:	VII 2017
		STUPEŇ:	RP
		Č. ZAKAZKY:	2442-02-320-00-01
		MIERKA:	ČÍS. VÝKRESU:
		1:25	74
			ČÍSLO KÓPIE:


Položka N40 – Podstavec pod monitor vyrobená v rézii KLS na mieru v zmysle projektovej dokumentácie.

Položka N41 – Podstavec nad stôl – KLS N41 atyp

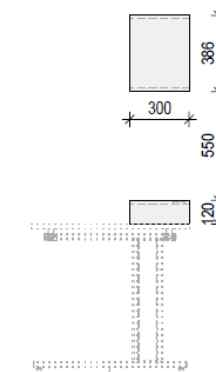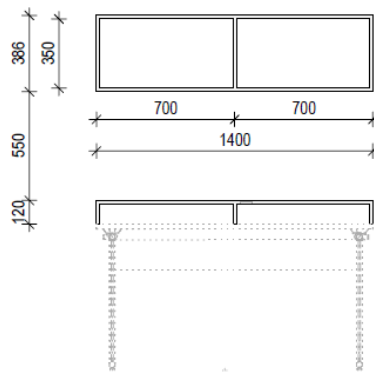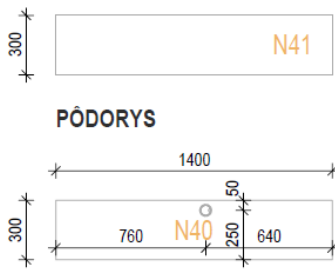



N 40 PODSTAVEC NA MONITOR 1400X300X120
 - KORPUS - LTD HR. 18MM FARBA BIELA, LESKLÁ
 - PRECHODKA NA KÁBLE 60MM - BIELA
 - POVRCHOVÁ ÚPRAVA ODOLNÁ VOČI DEZINFEKČNÝM PROSTRIEDKOM

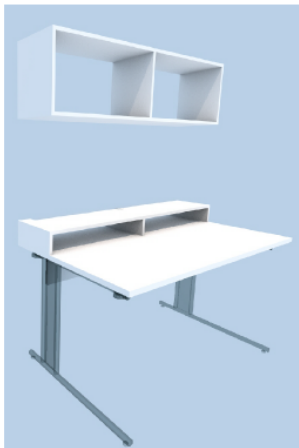N 41 POLICA NAD STÔL 1400X300X386
 - KORPUS - LTD HR. 18MM FARBA BIELA, LESKLÁ
 - POVRCHOVÁ ÚPRAVA ODOLNÁ VOČI DEZINFEKČNÝM PROSTRIEDKOM




±0,000 = 366.40 m.n.m. - Bpv - Baltský

		ZDRAVOPROJEKT BRATISLAVA S.R.O. BARDOŠOVA UL. 2/A 831 01 BRATISLAVA	
			
ZODP. PROJEKTANT:	Ing. arch. Viktor Guth		
AUTORI INTERIÉRU:	Ing. arch. V. Guth, Ing. arch. B. Bojčík, P. Mlynarič,		
INVESTOR:	SUSCCH a.s., Cesta k nemocnici1, 974 01 Banská Bystrica		
STAVBA:	PRÍSTAVBA BUDOVY PADC SUSCCH a.s. BANSKÁ BYSTRICA 463/205, 463/4, 463/111, 463/120, 463/172-175, 463/190, 463/191	INTERIÉR	
OBJEKT:	SO 320 - BUDOVA PADC, SO 331 - ÚPRAVY BUDOVY SUSCCH	FORMÁT:	2x4
OBSAH:	PODSTAVEC POD MONITOR, POLICA	DÁTUM:	VII 2017
		STUPEŇ:	RP
		Č. ZÁKAZKY:	2442-02-320-00-01
		MIERKA:	1:25
		ČIS. VÝKRESU:	74
			ČÍSLO KÓPIE:


Položka N41 – Podstavec pod monitor vyrobená v rézii KLS na mieru v zmysle projektovej dokumentácie.

Položka P03 – Polica lekárň – KLS P03 atyp

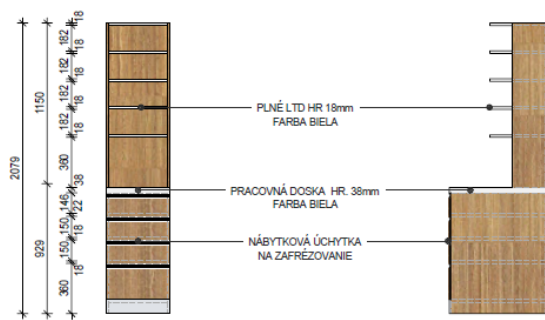


POHLAD ČELNÝ

PÔDORYS

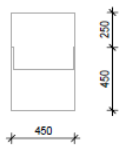

PÔDORYS
HORNE
SKRINKY

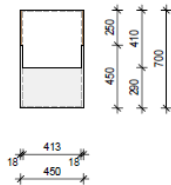
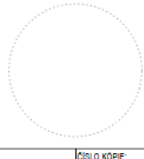


POLICA LEKÁREŇ

- ZÁMKY KONTAINEROV
- KOVANIE ČIASTOČNÝ VÝSUV SO SYNCHRONIZÁCIOU BLUM
- UCHYTKY ZÁSUVKÝ PO CELEJ DĹŽKE -MA ZAFREZOVANIE DO ČELA ZÁSUVKY
- ČELO PULTU ROVNÉ ČASŤI - LTD DOSKA DREVODEKOR ORECH
- POLICE, PRACOVNÁ DOSKA, ZÁSUVKY - DTD DOSKA STRIEKANÁ, FARBA BIELA
- SOKEL MDF 18mm + TOPAN 2x6mm, POVRCH PLECH NEREZ MATNÝ



40,000 = 396,40 m.n.m. - Bpv - Banský

		ZDRAVOPROJEKT BRATISLAVA S.R.O. SARDOŠOVA UL. 2/A 831 01 BRATISLAVA	
AUTORI INTERIÉRU: Ing. arch. V. Guth, Ing. arch. B. Bojčik, P. Mlynarič.			
INVESTOR: SUSCCH a.s., Cesta k nemocnici, 974 01 Banská Bystrica			
PRÍSTAVBA BUDOVY PADC SUSCCH a.s. BANSKÁ BYSTRICA 463/205, 463/4, 463/111, 463/120, 463/172-175, 463/190, 463/191		INTERIÉR	
OBJEKT: SO 320 - BUDOVA PADC, SO 331 - ÚPRAVY BUDOVY SUSCCH		FORMÁT: 2xA4	ČÍSLO KOPIE:
		DÁTUM: VII 2017	
OBSAH: POLICA LEKÁREŇ		STUPEŇ: RP	ČÍSLO VÝKRESU: 72
		Č. ZÁKAZKY: 2442-02-320-00-01	

Položka P03 – Polica lekárň vyrobená v rézii KLS na mieru v zmysle projektovej dokumentácie, po zameraní skutkového stavu priestorov po stavebnej časti a následnom odsúhlasení investorm (verejným obstarávateľom).

Položka A – Bezdotykový dávkovač penového mydla – MERIDA Stella




Nástenný zásobník na penové mydlo so senzorovým systémom pre hygienické prostredie. Automatická aktivácia dávkovania pomocou senzoru priblížením ruky. Kontrolovaná spotreba penového mydla.

Prevedenie – antivandal. Materiálové prevedenie: matný nerez

Rozmery (Š x H x V): 170 x 100 x 287 mm

Položka B – Dávkovač papierových uterákov – MERIDA Stella

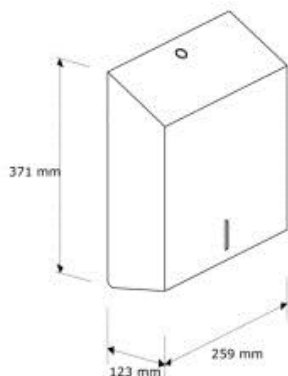

Nástenný dávkovač skladaných papierových uterákov s kapacitou do 500 ks s uzamykaním na kľúč. Hrany dávkovača sú zvarané a zabrušené. Skryté závesy krytu pre montáž na stenu.

Prevedenie – antivandal. Materiálové prevedenie: matný nerez

Rozmery (Š x H x V): 259 x 123 x 371 mm

Položka C – Kôš na odpad – MERIDA Stella



Kôš otvorený pri dávkovači papierových uterákov v materiálovom prevedení: matný nerez

Prevedenie – antivandal. Objem: 47 litrov


Rozmery (Š x H x V): 330 x 244 x 626 mm

Možnosť dodania aj variantu koša vybaveného odnímateľným krytom s výkyvným samouzatvárateľným vekom v povrchovej úprave: matný nerez, s možnosťou pripevnenia na stenu, so zváranými a zabrúsenými hranami. Zámka je zapustená do steny výrobku. Kryt uzamykateľný na kľúč. Objem: 27 litrov

Rozmery (Š x H x V): 334 x 165 x 595 mm




Položka D – Zásobník na toaletný papier – MERIDA Stella

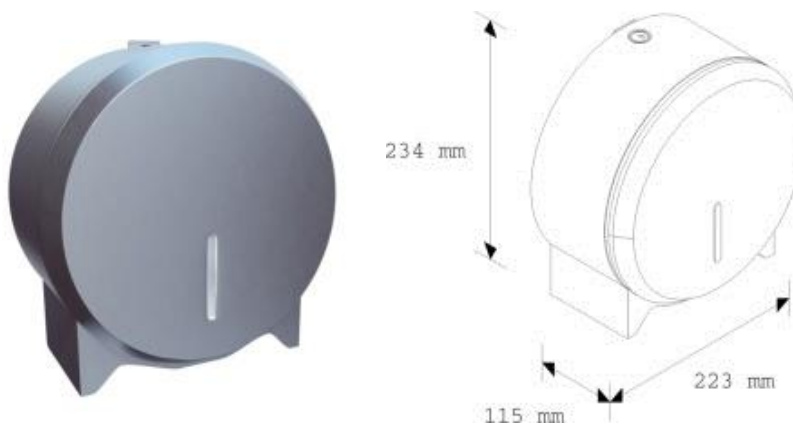

Zásobník v materiálovom prevedení: matný nerez. Plochý dizajn umožňujúci jednoduchú montáž zásobníka aj v malých priestoroch toaliet. Zásobníky vybavené kontrolným okienkom pre jednoduchšiu kontrolu a potrebu dopĺňania papiera.


Rozmery (Š x H x V): 223 x 115 x 234 mm

Položka E – Držiak toaletného papiera s krytom – MERIDA Stella

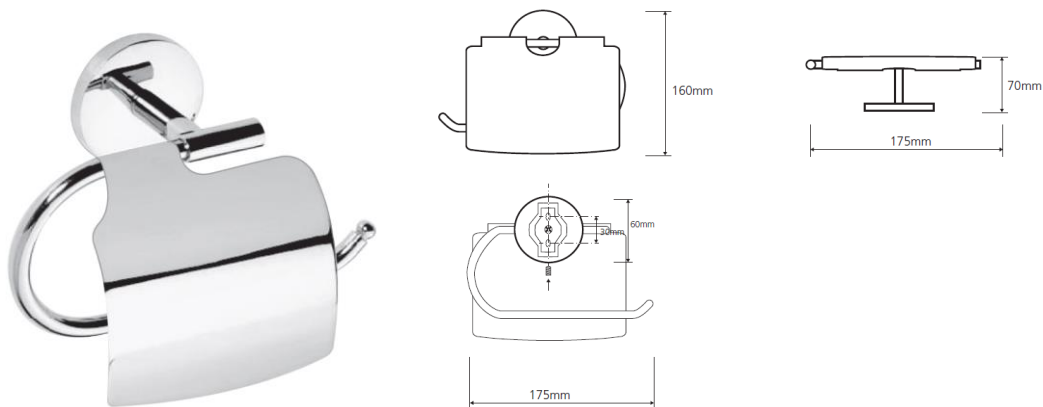

Materiálové prevedenie: mosadz, povrchová úprava: chróm

Položka F – WC kefa – MERIDA Stella

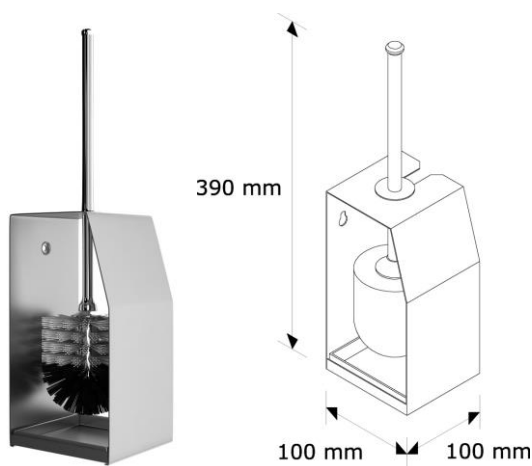

Kefa v materiálovom prevedení: matný nerez, umiestnená voľne na zemi, prípadne možnosť namontovania na stenu. Hlavy kefy vymeniteľná, možnosť dodania odkvapkávacej plastovej misky pre jednoduché čistenie.

Položka G – Hygienický kôš – MERIDA Silent, 5 L



Nášľapný kovový kôš v materiálovom prevedení: matný nerez s vnútornou vyberateľnou čiernou vložkou z ABS plastu. Pomalé a tiché zatváranie veka. Povrch koša odolný proti otláčkom prstov – povlak antifingerprint. Pevné úchyty na prenášanie koša. Skrytý mechanizmus zdvíhania veka. Stabilný, nepoškodzuje podlahu. Priemer 205 mm, výška 290 mm. Objem: 5 litrov

Položka H – Zásobník hygienických vreciek – MERIDA Stella



Zásobník v materiálovom prevedení: nerez matný. Uzamykateľný na kľúč. Zámka zapustená do steny výrobku. Hrany zásobníka sú zvarané a brúsené.

Umiestnenie výrobku v kabíne WC žien

Rozmery (Š x H x V): 95 x 24 x 170 mm

Položka I – Háčiky/vešiacíky – MERIDA Stella



Háčik v materiálovom prevedení: chrómovaná oceľ, povrchová úprava: matná

Rozmery (Š x H): 50 x 55 mm

Položka J – Odpadkový kôš – KOVOTYP Odpadkový kôš s popolníkom




Štvorcový kovový kôš s popolníkom vyrobený z nerezovej ocele. Vhodný pre interné aj externé použitie. Vyberateľná vnútorná nádoba u odpadkového koša i popolníka. Popolník obsahuje jemný kremičitý piesok. Objem koša 17 l, popolníka 2 l. Rozmer v. 620 x š. 250 x hl. 250 mm. Farba antracitová.

Položka K – Odpadkový kôš – MERIDA Silent, 12 L



Nášľapný kovový kôš v materiálovom prevedení: matný nerez s vnútornou vyberateľnou čiernou vložkou z ABS plastu. Pomalé a tiché zatváranie veka. Povrch koša odolný proti otláčkom prstov – povlak antifingerprint. Pevné úchyty na prenášanie koša. Skrytý mechanizmus zdvíhania veka. Stabilný, nepoškodzuje podlahu.. Priemer 250 mm, výška 400 mm. Objem: 12 litrov

Položka L – Kúpeľňová polica – MERIDA Polička sklenená Bemeta Alfa

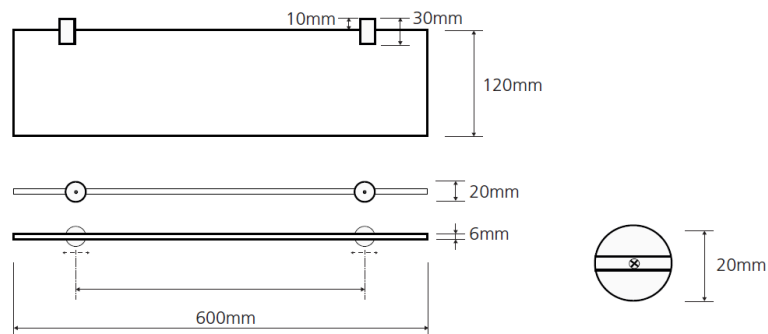

Sklenená polica š. 600 mm s držiakmi s moderným geometrickým dizajnom a ľahkou údržbou. Materiálové prevedenie mosadz s povrchovou úpravou chróm, sklo mliečne

Položka – Vysokorýchlostný sušič na ruky – ECOSTEP – R1.1 – MERIDA Ecostep R1

R1.1 ECOSTEP R1.1

Sušič rúk

Doba sušenia:
9 - 11 s.

INFORMAČNÝ DISPLAY



ROZMERY SUŠIČA R1.1



FILTRE HEPA 43 A PENOVÝ



ZS GÉL



HLAVNÉ VÝHODY

- najmodernejší digitálny motor novej generácie
- **záruka 5 rokov** alebo 1.000.000 použití
- **najnižšia spotreba** el. energie 1000 W / 750 W
- **dve rýchlosti** - jednoduché prepínanie a zníženie hlučnosti
- **tvrdý plast odolný voči vandalizmu**
- **nádžka na odkvap vody** z rúk - suchá a čistá podlaha
- obsahuje **osviežovač vzduchu** a neutralizuje zápach (ZS géľ)
- **HEPA 13 filter** - eliminuje 99,9% baktérií zo vzduchu (je možné nahradíť penovým filtrom)
- **HACCP certifikát** - vhodný pre potravinársku prevádzku
- **dvójitý prachový filter**
- **antibakteriálny povrch** s ION PURE
- **dialkové ovládanie** pre zobrazenie počtu a času použitia
- doba sušenia **9 - 11 sekúnd**
- servisný **vypínač** on / off
- bez vyhrievania
- **svetelná signalizácia**: zobrazenia behu, ukazovateľ hladiny vody v nádržke, výmena filtra
- **osuší celé ruky** z oboch strán naraz
- **až o 90% nižšia spotreba energie** než u bežného sušiča
- **veľký priestor** pre pohodlné vloženie rúk
- **automatické bezpečnostné vypnutie** po 20 sekundách
- rýchlosť vzduchu: **620 km / hod.**
- **bezúdržbová prevádzka** a ochrana proti krádeži
- LED osvetlenie
- výber z **troch farebných variantov** (perleťovo biela, strieborná, čierna)

TECHNICKÁ ŠPECIFIKÁCIA

Motor	bezuhlíkový, sriedavý
Napätie	220 - 240 V
Frekvencia	50 / 60 Hz
Príkon	1000 W / 750 W
RPM	35 000 U/min.
Rýchlosť vzduchu	1/ 172 m/s (620 km/h) 2/ 122 m/s (440 km/h)
Start	pomalý, automatický, bezdotykový


Materiál	ABS - protipožiarna ochrana 94V0, PC, PMMA
Krytie	IP33
Rozmer	š: 334 x v: 673 x h: 233 mm
Váha	cca 9 kg
Test, certifikáty	CE, GS, EMS, ETL, CCC, HACCP
Záruka	5 rokov alebo 3.000 hodín (1.000.000 použití pri sušení 10 sekúnd); 2 roky na prácu

PRÁVIDELNÝ SERVIS

Opýtajte sa nás na výhody pravidelného servisu. Nestarajte sa o výmenu, čistenie a servis zariadení. Včas Vás upozorníme na nutnosť servisu a všetko zariadenie k Vašej maximálnej spokojnosti! **Bez zmluvy!**


- profesionálny cyklónový sušič rúk EcoStep R1.1 je najkvalitnejším sušičom predávaným v súčasnosti v Európe
- najmodernejší digitálny motor novej generácie
- záruka 5 rokov ,alebo 1.000 000 použití (cyklov)
- dve rýchlosti ,jednoduchá voľba prepínačom ,s cieľom zníženia hlučnosti(vedľa kancelárie atď.)
- najnižšia spotreba elektrickej energie na trhu -1/1000 W ,2/ 750 W
- ochrana proti vandalizmu a odcudzeniu
- v spodnej časti vybavený nádržkou na zbytkovú vodu z rúk –žiadna voda okolo sušiča=čistá a suchá podlaha(mokrú podlahu je nebezpečná pre vznik úrazu ,nutnosť stále utierať a sušiť)
- u konkurencie tečie voda po bokoch sušiča priamo na podlahu
- filtrácia vzduchu pomocou Hepa filtra (ničí 99,9 % baktérii nachádzajúcich sa vo vzduchu)
- prachový filter pre jednoduchšie čistenie a ochranu Hepa filtra v motore sušiča
- osviežovač vzduchu –ZS Gél Vám príjemne prevonia a neutralizuje zápach na toaletách. Už nie je potreba iného prostriedku (parfum ,spray)
- sušič je kompletne antibakteriálny
- záruka 5 rokov, výmena počas záruky do 48 hodín po nahlásení poruchy ,pozáručný servis 15 rokov
- výber z troch farebných prevedení : biela perleť , strieborná a čierna
- pri porovnaní s papierovými uterákmi úspora od 40 do 80% (záleží od počtu klientov)

Položka – Varná doska elektrická – DATART – Bosch PKE645D17E

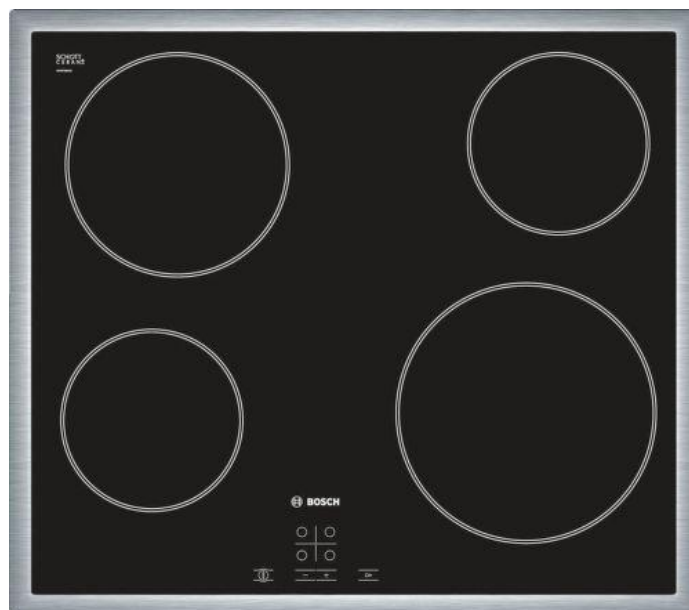


Sklokeramická varná doska s nerezovým rámčekom s ľahkou údržbou. Doska ponúka 4 varné zóny HighSpeed, nový sklokeramický povrch umožňuje vyššiu teplotnú záťaž. Digitálny ukazovateľ TepControl je integrovaný do sklokeramického povrchu a informuje priebežne o nastavenom stupni výkonu príslušnej varnej zóny. Jednoduché sensorové ovládanie TochSelect s možnosťou nastavenia jedného zo 17 stupňov výkonu. Praktická detská poistka.

Položka – Chladnička nízka zabudovateľná – DATART – Gorenje RIU6092AW

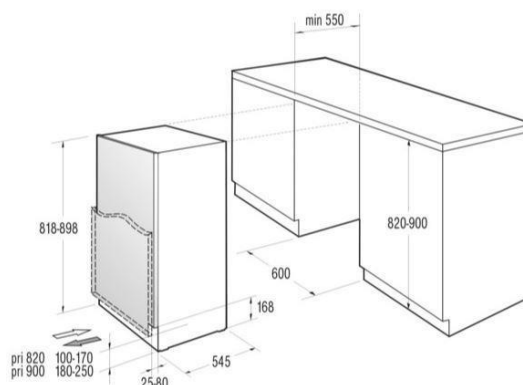

Vstavaná chladnička zabudovateľná pod pracovnú dosku kuchynskej linky s objemom 143 litrov a automatickým odmrazovaním. Vnútorne vybavenie chladničky: LED osvetlenie, veľká nádoba na ukladanie zeleniny, praktický MultiBox alebo výsuvná polica. Masívny nožový samozatvárací pánt dverí zaručuje kvalitné dovretie. Energetická trieda A++ (spotreba 93 kWh za rok)

Položka – Chladnička vysoká zabudovateľná – DATART– Gorenje RI4182E1

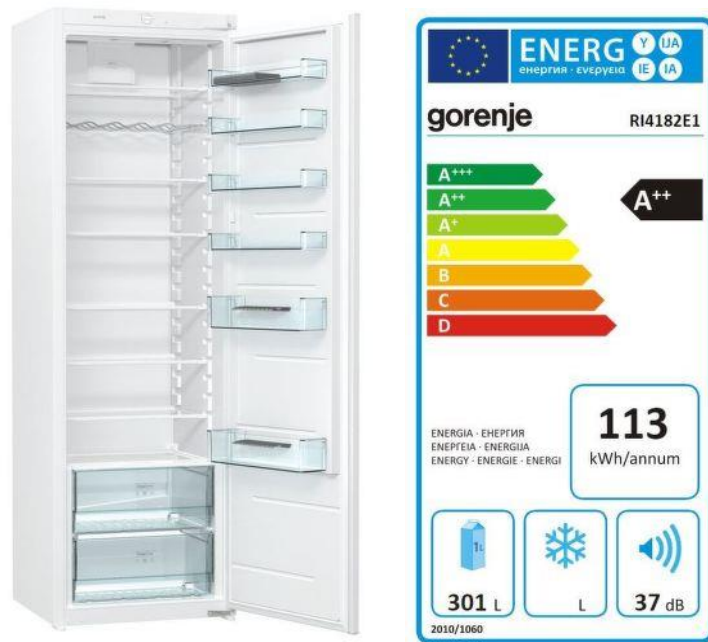

Vstavená jednodverová chladnička s mechanickým ovládaním vybavená technológiami IonAir, ktoré vytvára ideálne podmienky pre potraviny. Systém DynamiCooling zabezpečuje rovnomernú prúdenie studeného vzduchu. Vzduch navyše obohatený o záporné ióny zachováva a odstraňuje nepríjemné pachy, zatiaľ čo pokročilý systém ventilácie vyrovnáva teplotu v celom priestore chladničky a rovnomerne rozdeľuje ionizovaný vzduch. Energetická trieda A++, objem: 301 litrov, praktické vnútorné LED osvetlenie. Multi-variabilné (robustné sklenené) police (z tvrdeného skla – vysoko odolné a bezpečné) s možnosťou výškového nastavenia

Príloha č. 2 - Štruktúrovaný rozpočet ceny

ZDRAVOPROJEKT BRATISLAVA S.R.O., BÁRDOŠOVÁ UL. 2/A, 831 01 BRATISLAVA



Výkaz Doplnkov

autor: Ing. arch. V. Guth, P. Mlynarič, Ing. arch. B. Bojčík

Projekt: **BB - SUSCH Banská Bystrica 2017 - prístavba PADC - projekt Interier**

Datum / Čas:

Poznámka:

	jednotková cena	1PP	1NP	2NP	3NP	4NP	Σ	cena
	€ bez DPH	ks	ks	ks	ks	ks	ks	€ bez DPH
A BEZDOTYKOVÝ DÁVKOVAČ PENOVÉHO MYDLA	95,29	2	2	2	2	2	10	952,91
B DÁVKOVAČ PAPIEROVÝCH UTERÁKOV	73,17	2	2	2	2	2	10	731,74
C KÔŠ NA ODPAD	178,06	2	2	2	2	2	10	1 780,60
D ZÁSOBNÍK NA TOALETNÝ PAPIER	63,94	10	11	9	9	12	51	3 260,94
E DRŽIAK TOALETNÉHO PAPIERA S KRYTOM	16,77	10	11	9	9	12	51	855,03
F WC KEFA	48,94	10	11	9	9	12	51	2 496,02
G HYGIENICKÝ KÔŠ	29,34	4	7	5	5	9	30	880,18
H ZÁSOBNÍK HYGIENICKÝCH VRECIEK	27,80	4	7	5	5	9	30	834,14
I HÁČIKY/VEŠIAČIKY	17,31					14	14	242,30
J ODPADKOVÝKÔŠ	162,29		2				2	324,58
K ODPADKOVÝ KÔŠ	47,92	1	2	2	2	2	9	431,31
L KÚPEĽŇOVÁ POLICA	28,24					3	3	84,73
VYSOKORYCHLOSTNÝ SUŠIČ NA RUKY -ECOSTEP -R1	901,84	2	2	2	2		8	7 214,73
VARNÁ DOSKA ELEKTRICKÁ	193,45						1	193,45
CHLADNICKA NÍZKA ZABUDOVATEĽNÁ	356,45						10	3 564,55
CHLADNICKA VYSOKÁ ZABUDOVATEĽNÁ	568,73						4	2 274,91
								26 122,10

celková suma bez DPH

26 122,10

vypracoval: Ing. Dušan Kasper
konateľ spoločnosti

ZDRAVOPROJEKT BRATISLAVA S.R.O.,
BÁRDOŠOVÁ UL. 2/A, 831 01 BRATISLAVA

Výkaz Nábytku - SO 320 -budova PADC

autor: Ing. Arch. V. Guth, P. Mlynarič, Ing. Arch. B. Bojčík

Projekt: **BB - SUSCH Banská Bystrica 2017**

Datum / Čas:

Poznámka:

Pred výrobou vykázaných výrobkov je nutné zameranie zrealizovaných stavebných konštrukcií

	Pôdorys 1.PP - SUTERÉN	Pôdorys 2.NP	Pôdorys 1.NP - PRÍZEMIE	Pôdorys 3.NP	Pôdorys 4.NP	Suma		
L01 /	2					2	1 962,31 €	3 924,61 €
L02 /	1	1	3	1		6	1 381,84 €	8 291,06 €
L03 /		6	7	4		17	939,63 €	15 973,67 €
L04 /			1			1	909,71 €	909,71 €
L05 /		1		1		2	694,73 €	1 389,45 €
L06 /		1				1	1 962,31 €	1 962,31 €
L07 /		1		1	1	3	1 769,77 €	5 309,30 €
L08 /				1		1	1 196,26 €	1 196,26 €
L09 /				1		1	1 196,26 €	1 196,26 €
L10 /	1					1	1 381,84 €	1 381,84 €
N01 /		22	15	24	14	75	54,04 €	4 052,68 €
N02 /	10	23	27	16	11	87	164,33 €	14 296,29 €
N03 /	3	22	22	16	10	73	115,16 €	8 407,00 €
N04 /	3	22	21	16	9	71	135,41 €	9 614,22 €
N05 /	6	10	8	10	10	44	72,09 €	3 171,98 €
N06 /	1	2	2	2	8	15	375,28 €	5 629,25 €
N07 /		10	21	18	11	60	272,89 €	16 373,20 €
N08 /	1	8	8	17	21	55	268,63 €	14 774,69 €
N09 /		2		2	2	6	153,47 €	920,80 €
N10 /	13				78	91	85,12 €	7 745,54 €
N11 /				1	1	2	1 047,45 €	2 094,91 €
N12 /					12	12	122,01 €	1 464,15 €
N13 /					24	24	110,01 €	2 640,14 €
N14 /					3	3	315,96 €	947,88 €
N15 /				2	2	4	79,96 €	319,83 €
N16 /	77	10	21	12	2	122	137,99 €	16 834,88 €
N17 /	2				13	15	85,12 €	1 276,74 €
N18 /					2	2	73,51 €	147,02 €
N19 /	2	15	10	11		38	137,99 €	5 243,65 €
N20 /				2		2	357,23 €	714,46 €
N21 /		7	6	7		20	128,32 €	2 566,37 €
N22 /	6	8	7	8		29	156,43 €	4 536,55 €

N23 /		1				1	215,37 €	215,37 €
N24 /	2		4			6	138,40 €	830,42 €
N25 /			1			1	51,59 €	51,59 €
N26 /			1			1	70,93 €	70,93 €
N28 /	5					5	108,72 €	543,58 €
N29 /	89					89	183,13 €	16 298,40 €
N30 /	4	1				5	432,03 €	2 160,14 €
N31 /	2					2	111,30 €	222,59 €
N32 /	5		2			7	269,53 €	1 886,73 €
N33 /	2					2	239,87 €	479,74 €
N34 /	4	13	4	3		24	301,77 €	7 242,59 €
N35 /	3					3	242,32 €	726,97 €
N36 /	1			1		2	34,82 €	69,64 €
N37 /		2	3	1		6	34,82 €	208,92 €
N40 /	2	21	13	16	5	57	44,88 €	2 558,12 €
N41 /	2	21	13	16	5	57	80,09 €	4 564,92 €
P01 /			1			1	20 376,22 €	20 376,22 €
P02 /			1			1	10 897,41 €	10 897,41 €
P03 /			28			28	406,23 €	11 374,57 €
Suma	249	230	250	210	244	1183		246 085,55 € bez dph

Popis a špecifikácia jednotlivých výrobkov vid'. technické listy a výkaz výmer

vypracoval : Ing. Dušan Kasper
konateľ spoločnosti

Výkaz Nábytku – SO 331 – súvisiace úpravy SUSCH

autor: Ing. Arch. V. Guth, P. Mlynarič, Ing. Arch. B. Bojčik

Projekt: BB – SUSCH Banská Bystrica 2017

Dátum / Čas:

Poznámka:

Pred výrobou vykázaných výrobkov je nutné zameranie zrealizovaných stavebných konštrukcií

1NP - POVODNY OBJEKT		Suma		
L11 /	1	1	1 196,26 €	1 196,26 €
L12 /	1	1	2 148,01 €	2 148,01 €
L13 /	1	1	1 769,77 €	1 769,77 €
N06 /	1	1	375,28 €	375,28 €
N07 /	10	10	272,89 €	2 728,90 €
N08 /	1	1	90,27 €	90,27 €
N19 /	3	3	137,99 €	413,97 €
N24 /	4	4	138,40 €	553,60 €
N38 /	4	4	112,20 €	448,80 €
N39 /	7	7	343,17 €	2 402,19 €
P04 /	1	1	9 543,30 €	9 543,30 €
S01 /	6	6	prenášaný nábytok	
S02 /	9	9	prenášaný nábytok	
S03 /	7	7	prenášaný nábytok	
S04 /	7	7	prenášaný nábytok	
S05 /	8	8	prenášaný nábytok	
S06 /	4	4	prenášaný nábytok	
Suma	75	75		21 670,35 € bez dph

ceny su bez dph

Popis a špecifikácia jednotlivých výrobkov vid'. technické listy a výkaz výmer

vypracoval : Ing. Dušan Kasper
konateľ spoločnosti

ZDRAVOPROJEKT BRATISLAVA S.R.O.,
BÁRDOŠOVÁ UL. 2/A, 831 01 BRATISLAVA

Výkaz Nábytku - SO 320 -budova PADC

autor: Ing. Arch. V. Guth, P. Mlynarič, Ing. Arch. B. Bojčík

Projekt: **BB - SUSCH Banská Bystrica 2017**

Datum / Čas:

Poznámka:

Pred výrobou vykázaných výrobkov je nutné zameranie zrealizovaných stavebných konštrukcií

	Pôdorys 1.PP - SUTERÉN	Pôdorys 2.NP	Pôdorys 1.NP - PRÍZEMIE	Pôdorys 3.NP	Pôdorys 4.NP	Suma		
L01 /	2					2	1 962,31 €	3 924,61 €
L02 /	1	1	3	1		6	1 381,84 €	8 291,06 €
L03 /		6	7	4		17	939,63 €	15 973,67 €
L04 /			1			1	909,71 €	909,71 €
L05 /		1		1		2	694,73 €	1 389,45 €
L06 /		1				1	1 962,31 €	1 962,31 €
L07 /		1		1	1	3	1 769,77 €	5 309,30 €
L08 /				1		1	1 196,26 €	1 196,26 €
L09 /				1		1	1 196,26 €	1 196,26 €
L10 /	1					1	1 381,84 €	1 381,84 €
N01 /		22	15	24	14	75	54,04 €	4 052,68 €
N02 /	10	23	27	16	11	87	164,33 €	14 296,29 €
N03 /	3	22	22	16	10	73	115,16 €	8 407,00 €
N04 /	3	22	21	16	9	71	135,41 €	9 614,22 €
N05 /	6	10	8	10	10	44	72,09 €	3 171,98 €
N06 /	1	2	2	2	8	15	375,28 €	5 629,25 €
N07 /		10	21	18	11	60	272,89 €	16 373,20 €
N08 /	1	8	8	17	21	55	268,63 €	14 774,69 €
N09 /		2		2	2	6	153,47 €	920,80 €
N10 /	13				78	91	85,12 €	7 745,54 €
N11 /				1	1	2	1 047,45 €	2 094,91 €
N12 /					12	12	122,01 €	1 464,15 €
N13 /					24	24	110,01 €	2 640,14 €
N14 /					3	3	315,96 €	947,88 €
N15 /				2	2	4	79,96 €	319,83 €
N16 /	77	10	21	12	2	122	137,99 €	16 834,88 €
N17 /	2				13	15	85,12 €	1 276,74 €
N18 /					2	2	73,51 €	147,02 €
N19 /	2	15	10	11		38	137,99 €	5 243,65 €
N20 /				2		2	357,23 €	714,46 €
N21 /		7	6	7		20	128,32 €	2 566,37 €
N22 /	6	8	7	8		29	156,43 €	4 536,55 €

N23 /		1				1	215,37 €	215,37 €
N24 /	2		4			6	138,40 €	830,42 €
N25 /			1			1	51,59 €	51,59 €
N26 /			1			1	70,93 €	70,93 €
N28 /	5					5	108,72 €	543,58 €
N29 /	89					89	183,13 €	16 298,40 €
N30 /	4	1				5	432,03 €	2 160,14 €
N31 /	2					2	111,30 €	222,59 €
N32 /	5		2			7	269,53 €	1 886,73 €
N33 /	2					2	239,87 €	479,74 €
N34 /	4	13	4	3		24	301,77 €	7 242,59 €
N35 /	3					3	242,32 €	726,97 €
N36 /	1			1		2	34,82 €	69,64 €
N37 /		2	3	1		6	34,82 €	208,92 €
N40 /	2	21	13	16	5	57	44,88 €	2 558,12 €
N41 /	2	21	13	16	5	57	80,09 €	4 564,92 €
P01 /			1			1	20 376,22 €	20 376,22 €
P02 /			1			1	10 897,41 €	10 897,41 €
P03 /			28			28	406,23 €	11 374,57 €
Suma	249	230	250	210	244	1183		246 085,55 € bez dph

Popis a špecifikácia jednotlivých výrobkov vid'. technické listy a výkaz výmer

vypracoval : Ing. Dušan Kasper

konateľ spoločnosti

Výkaz Nábytku – SO 331 – súvisiace úpravy SUSCH

autor: Ing. Arch. V. Guth, P. Mlynarič, Ing. Arch. B. Bojčík

Projekt: BB – SUSCH Banská Bystrica 2017

Dátum / Čas:

Poznámka:

Pred výrobou vykázaných výrobkov je nutné zameranie zrealizovaných stavebných konštrukcií

1NP - POVODNY OBJEKT		Suma		
L11 /	1	1	1 196,26 €	1 196,26 €
L12 /	1	1	2 148,01 €	2 148,01 €
L13 /	1	1	1 769,77 €	1 769,77 €
N06 /	1	1	375,28 €	375,28 €
N07 /	10	10	272,89 €	2 728,90 €
N08 /	1	1	90,27 €	90,27 €
N19 /	3	3	137,99 €	413,97 €
N24 /	4	4	138,40 €	553,60 €
N38 /	4	4	112,20 €	448,80 €
N39 /	7	7	343,17 €	2 402,19 €
P04 /	1	1	9 543,30 €	9 543,30 €
S01 /	6	6	prenášaný nábytok	
S02 /	9	9	prenášaný nábytok	
S03 /	7	7	prenášaný nábytok	
S04 /	7	7	prenášaný nábytok	
S05 /	8	8	prenášaný nábytok	
S06 /	4	4	prenášaný nábytok	
Suma	75	75		21 670,35 € bez dph

ceny su bez dph

Popis a špecifikácia jednotlivých výrobkov vid' technické listy a výkaz výmer

vypracoval : Ing. Dušan Kasper
konateľ spoločnosti

PRÍLOHA Č. 7 SÚŤAŽNÝCH PODKLADOV

Obchodné meno uchádzača: KLS spol. s r.o.
Sídlo: Martina Rázusa 9, 010 01 Žilina
IČO: 30223288
Predmet zákazky: „Interiérové vybavenie PADC“

**Podiel plnenia zo Zmluvy,
ktorý má uchádzač v úmysle zabezpečiť subdodávateľom**

Por. č.	Hodnota plnenia vyjadrená v % (percentách) k ponukovej cene	Predmet plnenia	Identifikačné údaje subdodávateľa v rozsahu: meno a priezvisko/obchodné meno, adresa pobytu/sídlo, IČO	Identifikačné údaje o osobe oprávnenej konať za každého subdodávateľa
-	-	-	-	-

Uchádzač uvádza údaje o subdodávateľoch, ak sú mu známi.

V Žiline dňa

.....
Ing. Dušan Kasper
konateľ spoločnosti