

NÁJOMNÁ ZMLUVA

č. 1980/2023/PS ESM – 1447

uzatvorená v zmysle § 663 a nasl. zákona č. 40/1964 Zb. Občiansky zákonník
v znení neskorších predpisov (ďalej len „zmluva“)

medzi zmluvnými stranami:

1. Prenajímateľ:

Názov: Mesto Banská Bystrica
v zastúpení: Ján Nosko, primátor mesta
sídlo: Československej armády 26, 974 01 Banská Bystrica
IČO: 00 313 271
DIČ: 2020451587
bankové spojenie: ČSOB, a.s., pobočka Banská Bystrica
číslo účtu: 4016795432/7500
IBAN: SK77 7500 0000 0040 1679 5432
BIC: CEKOSKBX
(ďalej len „prenajímateľ“)


a

2. Nájomca:

Obchodné meno: Slovak Parcel Service s.r.o.
Štatutárny orgán: Mgr. Ján Ľurek, konateľ
sídlo: Senecká cesta 1,900 28 Ivanka pri Dunaji
IČO: 31 329 217
zápis: Obchodný register Mestského súdu Bratislava III, Odd.: Sro, VI. č.:
3215/B
DIČ: 2020351993
IČ DPH: SK2020351993
bankové spojenie:
číslo účtu:
IBAN:
(ďalej len „nájomca“)
(prenajímateľ a nájomca ďalej spolu aj ako „zmluvné strany“)

Článok I. Úvodné ustanovenia

1. Prenajímateľ je výlučným vlastníkom nehnuteľnosti – pozemku vo výške spoluvlastníckeho podielu 1/1 k celku, ktorý je zapísaný na liste vlastníctva č. 2724 pre kat. územie Radvaň, obec Banská Bystrica, okres Banská Bystrica, vedenom Okresným úradom Banská Bystrica, katastrálny odbor, konkrétne parcely registra „C“ evidované na mape určeného operátu, ako:
 - parc. č. C KN 3594/2, druh pozemku: trvalý trávny porast o výmere 13433 m²,(ďalej len „pozemok“).

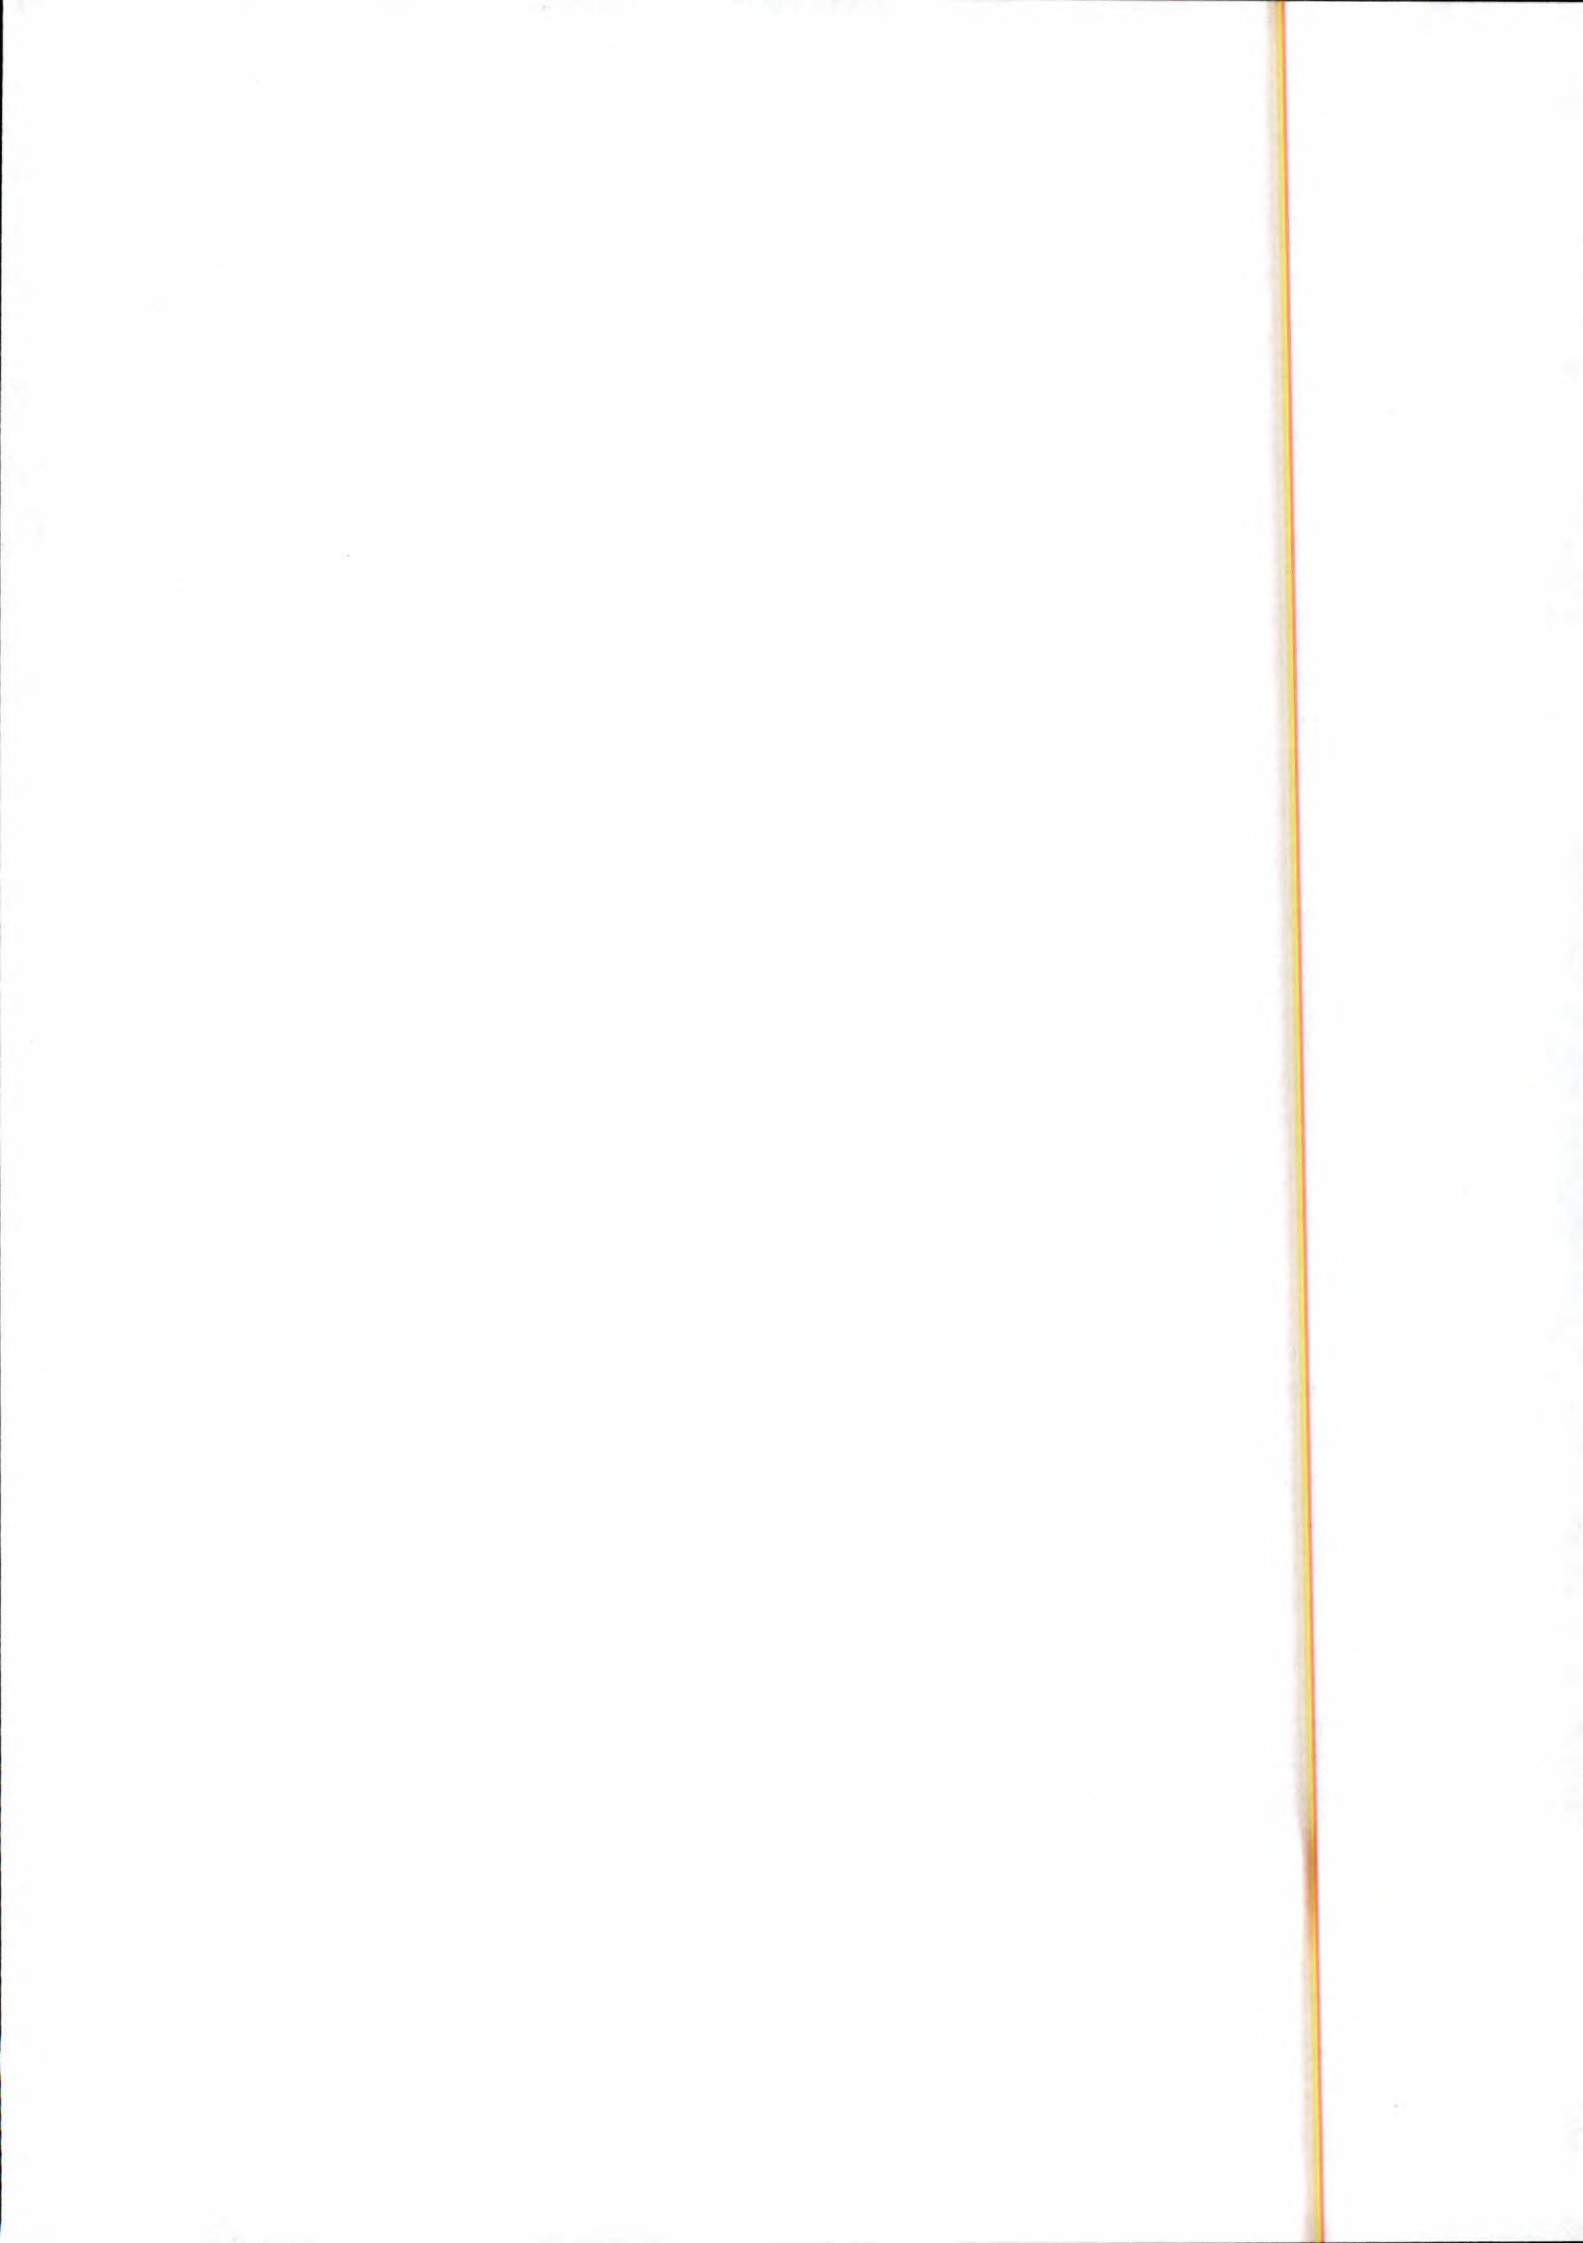


Článok II. Predmet a účel nájmu

1. Prenajímateľ prenecháva nájomcovi na dočasné užívanie, za podmienok dohodnutých v tejto zmluve, časť pozemku, ktorý je zapísaný na liste vlastníctva č. 2724 pre katastrálne územie Radvaň, obec Banská Bystrica, okres Banská Bystrica, ako parcely registra „C“ evidované na mape určeného operátu, a to:
 - časť parc. č. CKN 3594/2, druh pozemku: trvalý trávny porast o výmere 759 m², (ďalej len „predmet nájmu“).
2. Prenajímaná časť pozemku, ktorá tvorí predmet nájmu, je bližšie špecifikovaná v grafickom znázornení (snímka), ktorá tvorí neoddeliteľnú súčasť tejto zmluvy ako Príloha č. 1. Zmluvné strany vyhlasujú, že grafické znázornenie, tvoriace Prílohu č. 1 zmluvy, je pre zmluvné strany určité a zrozumiteľné.
3. Prenajímateľ prenecháva nájomcovi do užívania predmet nájmu za účelom vybudovania a prevádzkovania VN prípojky v rámci stavby: „Rozšírenie areálu a prístavba k hale distribučné centrum SPS Banská Bystrica“ (ďalej len „stavba“), na dobu nájmu uvedenú v článku IV. bod 1. zmluvy.
4. Nájomca sa zaväzuje zaplatiť prenajímateľovi za užívanie predmetu nájmu dohodnuté nájomné v súlade s článkom III. tejto zmluvy.

Článok III. Výška a splatnosť nájmného

1. Výška ročného nájmného za užívanie predmetu nájmu bola dohodou zmluvných strán určená v súlade s článkom 20 bod 2. por. číslo 1) Úplného znenia Zásad hospodárenia a nakladania s majetkom Mesta Banská Bystrica zo dňa 28.09.2022 (ďalej len „zásady“) na sumu **3,00 €/ 1 m²/ rok**, čo pri výmere predmetu nájmu **759 m²** predstavuje ročné nájmné vo výške **2.277,00 €** (slovom: Dvetisícdvestosedemdesiatsedem eur).
2. Zmluvné strany sa dohodli, že výška ročného nájmného za užívanie predmetu nájmu bude odo dňa nasledujúceho po dni nadobudnutia právoplatnosti posledného (najneskôr) vydaného kolaudačného rozhodnutia, vyžadovaného pre zrealizované stavby a činnosti uvedené v článku II. bod 3. zmluvy, stanovená podľa článku 20 bod 2. por. číslo 12) zásad na 17 % z ceny určenej Cenovou mapou nehnuteľnosti (17% zo sumy 90,00 €, určená v zmysle CNM), čo predstavuje sumu vo výške **15,30 € / 1 m²/ rok**, čo pri výmere predmetu nájmu **183 m²** predstavuje ročné nájmné vo výške **11.612.70 €** (slovom: jedenásťtisícšesťstodvanásť eur a sedemdesiat eurocentov).
3. Nájomca sa zaväzuje nájmné podľa bodu 1. a 2. tohto článku zmluvy uhrádzať prenajímateľovi raz ročne bezhotovostným prevodom na bankový účet prenajímateľa uvedený v záhlaví tejto zmluvy, VS 1980/2023, alebo priamo v pokladni Mestského úradu, Československej armády 26, 974 01 Banská Bystrica, v termíne vždy do **30. júna** príslušného kalendárneho roka.
4. Zmluvné strany sa dohodli, že nájomca je povinný uhradiť prenajímateľovi nájmné v príslušnej alikvotnej čiastke, za obdobie kalendárneho roka platného v čase podpisu tejto zmluvy, spoločne s nájmným za najbližší budúci kalendárny rok, nasledujúci po kalendárnom roku, v ktorom došlo k podpisu tejto zmluvy. Nájomca uhradí prenajímateľovi nájmné v zmysle tohto bodu najneskôr do 15 kalendárnych dní odo dňa nadobudnutia účinnosti zmluvy, a to spôsobom uvedeným v bode 3. tohto článku. Nájmné za ďalšie obdobie je nájomca povinný uhradiť v termíne podľa bodu 3. tohto článku.
5. Alikvotná časť nájmného za obdobie od 25.09.2023 do 31.12.2023 predstavuje sumu vo výške **611,36 €**, pričom spoločne s nájmným za celý najbližší budúci kalendárny rok, nasledujúci po kalendárnom roku, v ktorom došlo k podpisu tejto zmluvy, predstavuje nájmné spolu vo výške **2.888,36 €**.
6. Zmluvné strany sa pre vylúčenie akýchkoľvek budúcich nedorozumení a pochybností dohodli, že nezaplatenie nájmného v lehotách a spôsobom uvedeným v bode 1. až bod 5. tohto článku zmluvy, zakladá nárok prenajímateľa na okamžité odstúpenie od zmluvy.
7. Prenajímateľ si vyhradzuje právo úpravy výšky nájmu v súlade so zásadami, s ktorými je nájomca riadne oboznámený a s uvedenou úpravou súhlasí.

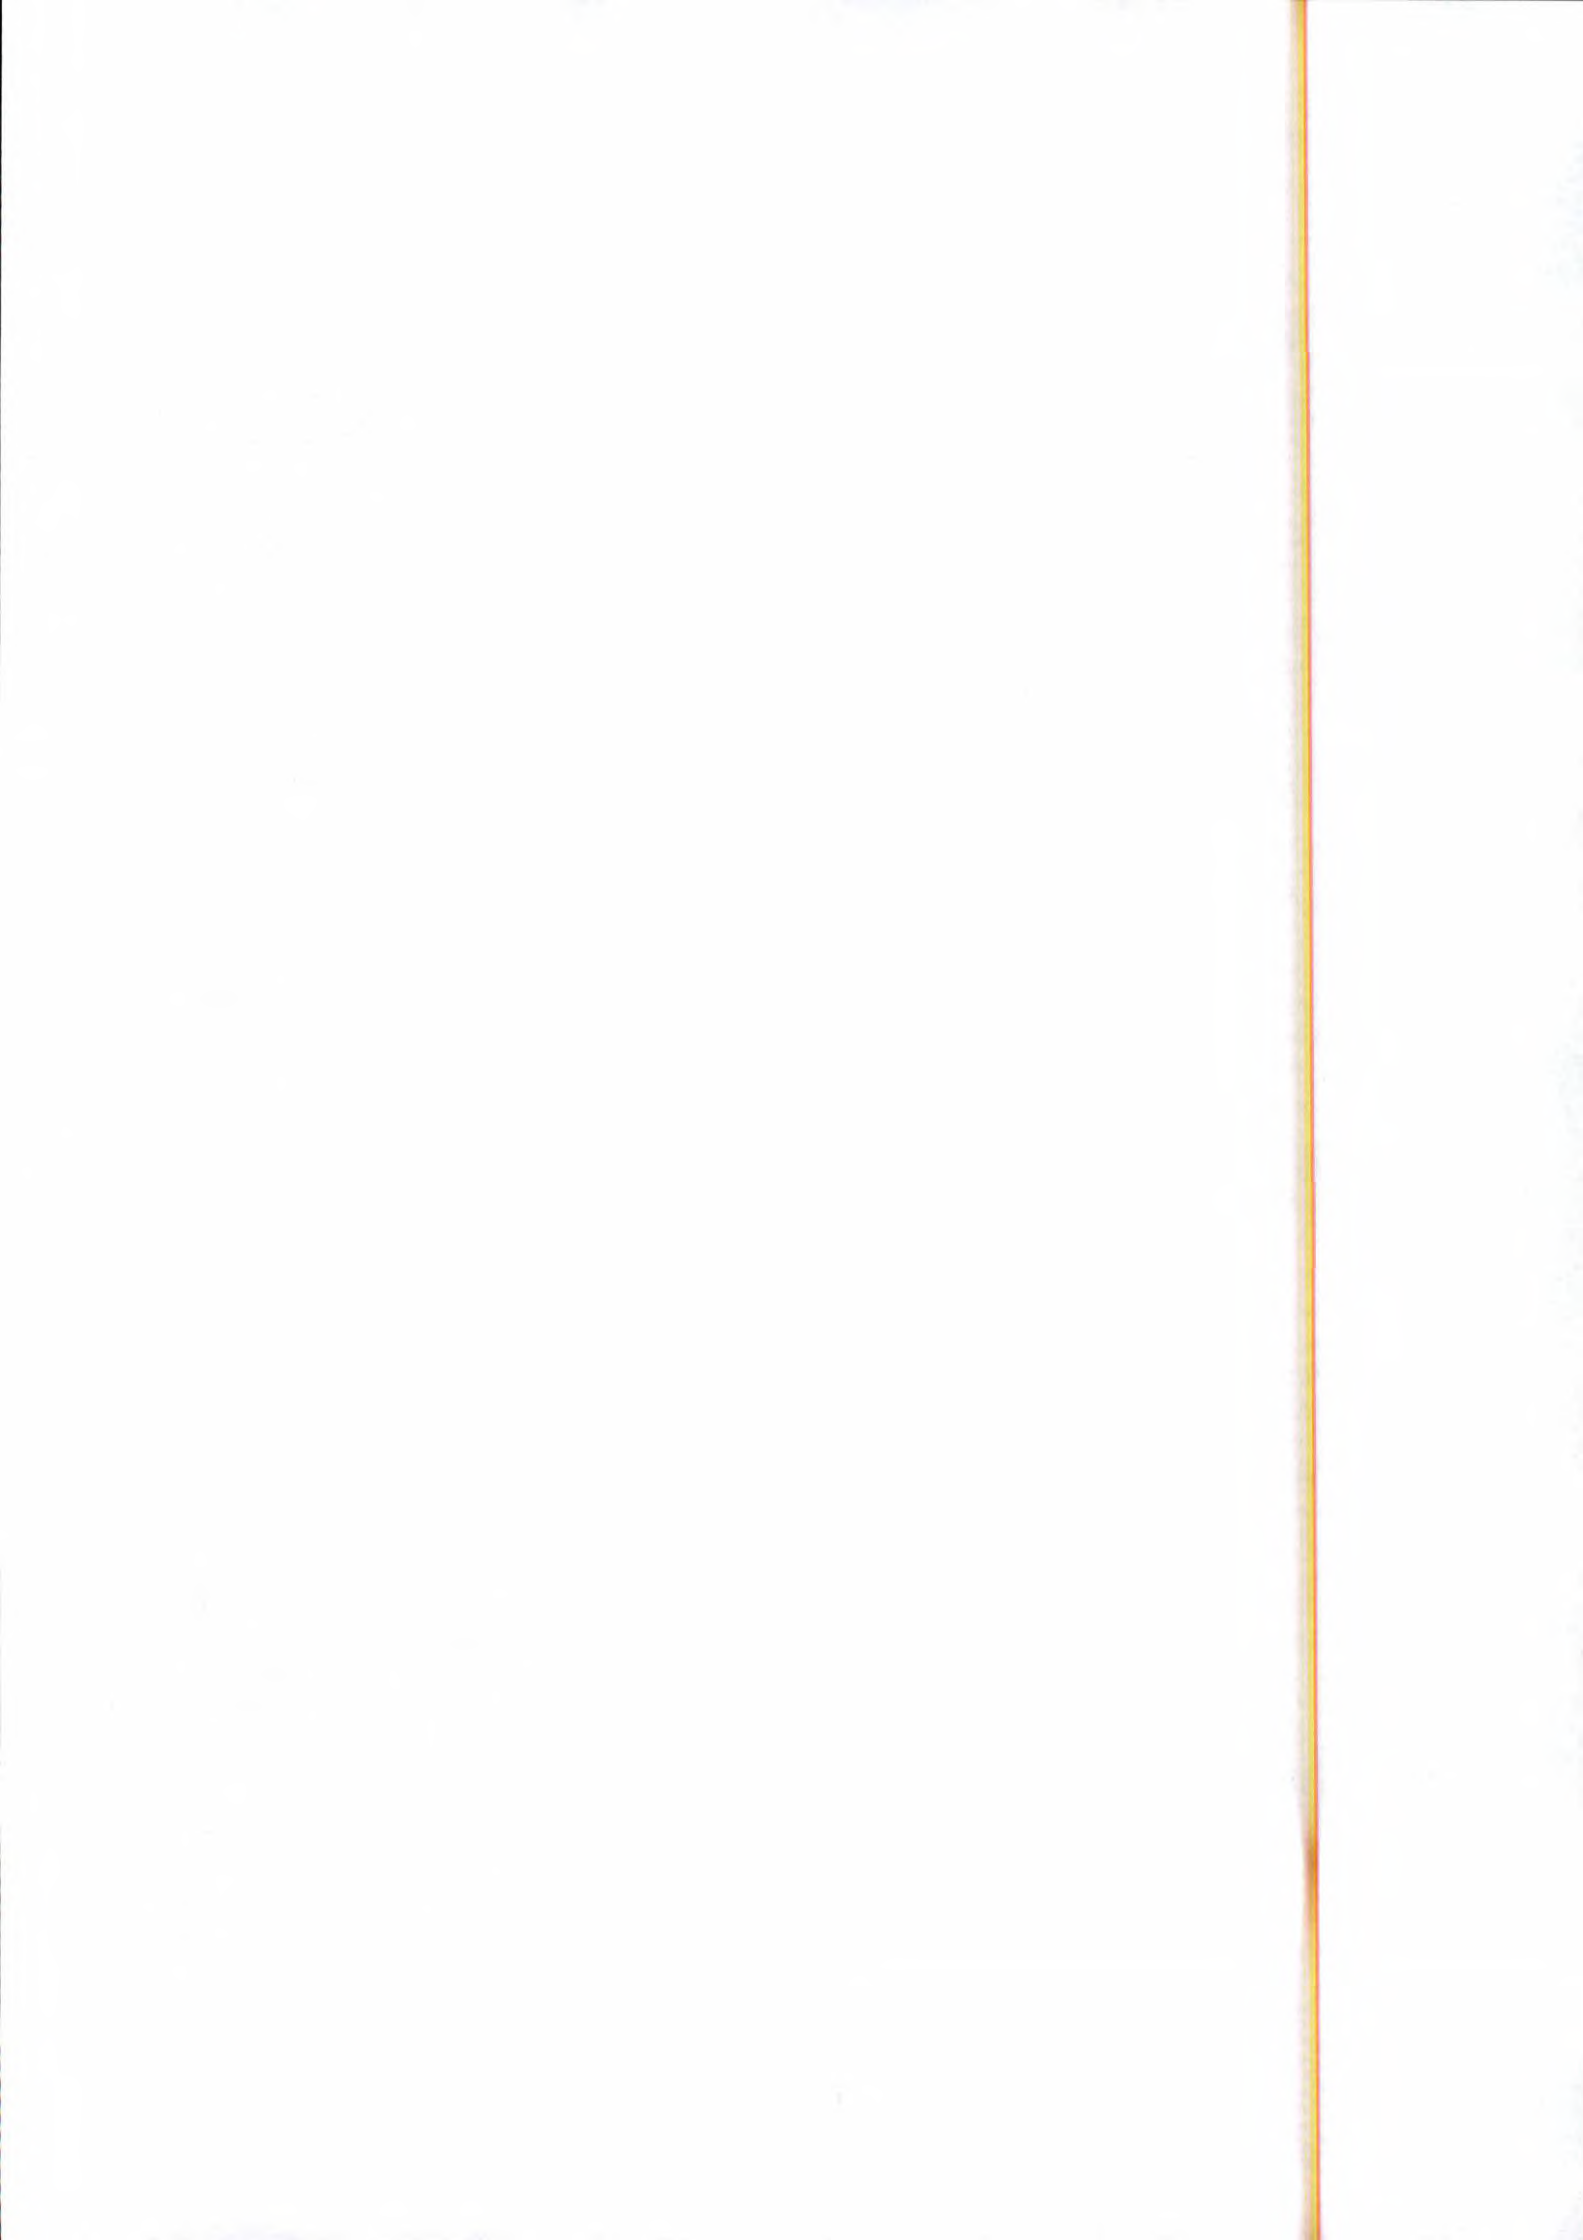


Článok IV. Doba trvania zmluvy

1. Nájomný vzťah založený touto zmluvou sa uzatvára na dobu neurčitú.
2. Predmetná zmluva je v súlade s ust. § 5a ods. 1 zákona č. 211/2000 Z. z. o slobodnom prístupe k informáciám a o zmene a doplnení niektorých zákonov (zákon o slobode informácií) v spojení s ust. § 47a ods. 1 zákona č. 40/1964 Zb. Občiansky zákonník povinne zverejňovanou zmluvou.
3. Zmluvné strany sa dohodli, že predmetná zmluva zanikne:
 - 3.1. zánikom predmetu nájmu;
 - 3.2. písomnou dohodou zmluvných strán ku dňu uvedenému v takejto dohode;
 - 3.3 písomným odstúpením prenajímateľa od zmluvy z dôvodu podstatného porušenia zmluvy zo strany nájomcu v prípade ak:
 - a) nájomca nezaplatí nájomné v lehote a spôsobom uvedeným v článku III. bod 1. až bod 5. zmluvy, pričom s takto dohodnutým platením nájomného je v omeškaní o viac ako jeden mesiac;
 - b) nájomca najneskôr do 12 kalendárnych mesiacov odo dňa nadobudnutia účinnosti tejto zmluvy nepredloží prenajímateľovi fotokópiu (posledného) najneskôr vydaného stavebného povolenia vyžadovaného pre realizáciu činností špecifikovaných v článku II. bod 3. tejto zmluvy;
 - c) nájomca najneskôr do 24 kalendárnych mesiacov odo dňa nadobudnutia účinnosti tejto zmluvy nepredloží prenajímateľovi fotokópiu (posledného) najneskôr vydaného kolaudačného rozhodnutia vyžadovaného pre zrealizované stavby a úpravy uvedené v článku II. bod 3. tejto zmluvy.Odstúpením prenajímateľa od zmluvy zanikajú všetky práva a povinnosti zmluvných strán vyplývajúce z tejto zmluvy, s výnimkou práv na zmluvné a zákonné sankcie (napr. právo na náhradu škody, právo na zmluvnú pokutu, atď.) a s výnimkou zmluvných ustanovení, ktoré na základe prejavu vôle zmluvných strán, alebo z dôvodu ich právnej povahy, zostávajú v platnosti aj po skončení platnosti tejto zmluvy.
- 3.4 písomnou výpoveďou prenajímateľa v prípade, ak:
 - a) nájomca bude užívať predmet nájmu v rozpore s dohodnutým účelom nájmu;
 - b) nájomca prenechá predmet nájmu alebo jeho časť do užívania alebo do podnájmu tretej osobe bez predchádzajúceho písomného súhlasu prenajímateľa;
 - c) prenajímateľ má záujem využiť predmet nájmu na iný účel v rámci plnenia jeho zákonných povinností.
4. Zmluvné strany sa dohodli na výpovednej dobe v dĺžke trvania jeden (1) mesiac, ktorá začína plynúť prvým dňom mesiaca nasledujúceho po mesiaci, v ktorom bola výpoveď prenajímateľa z nájmu druhej zmluvnej strane riadne doručená.
5. V prípade ukončenia zmluvného vzťahu z dôvodov špecifikovaných v bode 3.3. písm. a) až c) a v bode 3.4. písm. a) až c) tohto článku, sa nájomca pre vylúčenie akýchkoľvek budúcich nedorozumení a pochybností zaväzuje prenajímateľovi, pokiaľ medzi prenajímateľom a nájomcom nedôjde k inej písomnej dohode, uviesť predmet nájmu na vlastné náklady do pôvodného stavu (stavu v akom bol nájomcom prevzatý) najneskôr do 60 dní odo dňa ukončenia zmluvného vzťahu. Ak nájomca poruší svoju povinnosť odovzdať takto predmet nájmu a medzi zmluvnými stranami nedošlo k inej písomnej dohode, je nájomca povinný uhradiť prenajímateľovi preukázateľne vzniknuté náklady, ktoré vznikli prenajímateľovi v súvislosti s uvedením predmetu nájmu do pôvodného stavu.

Článok V. Práva a povinnosti zmluvných strán

1. Nájomca sa zaväzuje plniť všetky podmienky nájmu podľa tejto zmluvy, predmet nájmu užívať riadnym a hospodárnym spôsobom na dohodnutý účel a dodržiavať všeobecne záväzné právne predpisy, vzťahujúce sa na predmet nájmu.

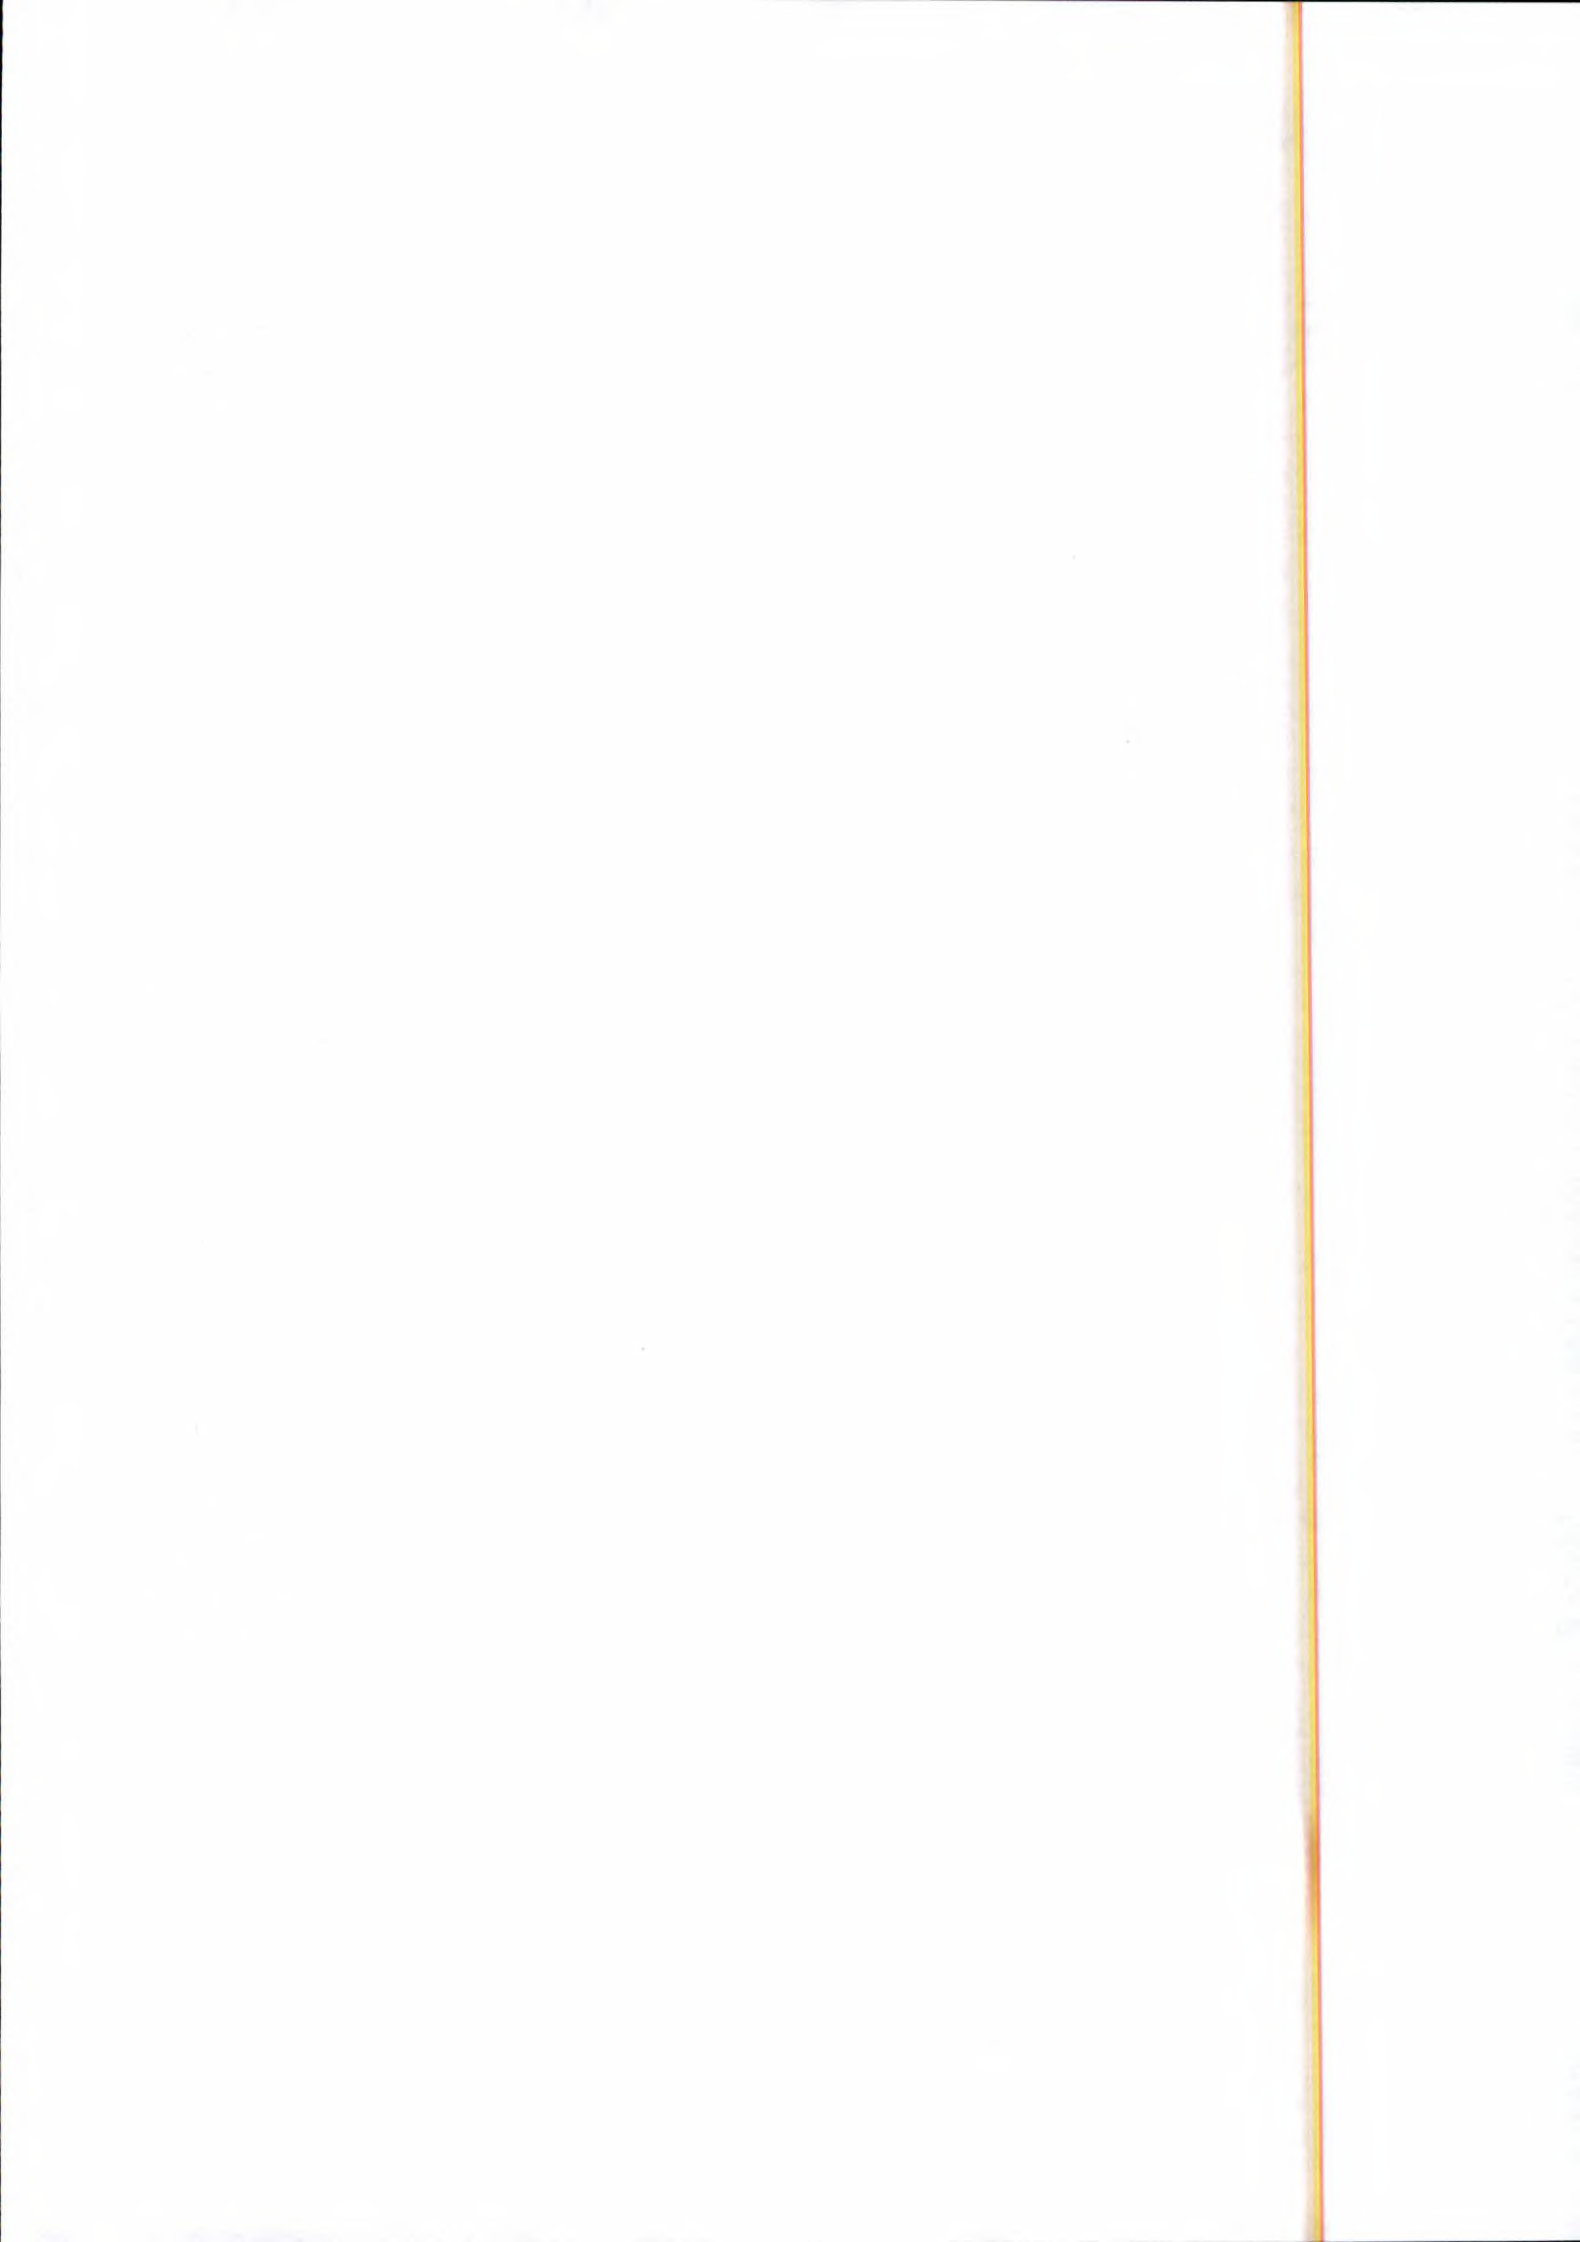


2. Nájomca sa zaväzuje predmet nájmu udržiavať v riadnom stave v súlade s účelom nájmu a odstrániť prípadné škody vzniknuté na predmete nájmu v dôsledku jeho činnosti.
3. Nájomca je oprávnený užívať predmet nájmu spôsobom určeným v tejto zmluve a to primerane povahe a určení veci, pričom je povinný si počínať tak, aby v zmysle ustanovenia § 415 zákona č. 40/1964 Zb. Občiansky zákonník nedochádzalo ku škodám na zdraví, majetku, prírode a životnom prostredí.
4. Nájomca je povinný zabezpečiť u dodávateľov stavebných prác nakladanie s predmetom nájmu len pre účely realizácie účelu nájmu v rozsahu dohodnutom v tejto zmluve.
5. Nájomca je povinný pri realizácii účelu nájmu rešpektovať všetky dotknuté IS v súbehu, resp. v križovaní, pri dodržaní ich odstupových vzdialeností, resp. krytia. Nájomca sa zaväzuje počas doby nájmu poskytnúť súčinnosť pri prípadnej inej výstavbe inžinierskych sietí a taktiež umožniť prenajímateľovi kedykoľvek vstup na predmet nájmu.
6. Nájomca nie je oprávnený bez predchádzajúceho písomného súhlasu prenajímateľa prenechať predmet nájmu podľa tejto zmluvy do podnájmu alebo do užívania tretej osobe.
7. Prenajímateľ súhlasí so vstupom, stavebnými prácami, ako aj s vykonaním opatrení súvisiacich so stavebnými prácami na predmete nájmu, ako aj s vykonaním iných úkonov, ktoré možno dôvodne predpokladať za účelom realizácie stavby definovanej v článku II. bod 3. tejto zmluvy. Táto zmluva je pre nájomcu, ktorý je stavebníkom stavby uvedenej v článku II. bod 3. tejto zmluvy, dokladom preukazujúcim iné právo k nehnuteľnosti - pozemkom uvedeným v článku II. bod 1. tejto zmluvy v súlade s ust. § 58 ods. 2 a § 139 ods. 1 písm. a) zákona č. 50/1976 Zb. o územnom plánovaní a stavebnom poriadku (stavebný zákon) v znení neskorších predpisov.
8. Nájomca sa zaväzuje na vlastné náklady zabezpečovať poriadok a bežnú údržbu predmetu nájmu. Zároveň je nájomca povinný odstraňovať znečistenie na susedných nehnuteľnostiach vzniknuté činnosťou v súvislosti s realizáciou účelu tejto zmluvy a dbať, aby nedochádzalo k obmedzovaniu, ani k porušovaniu vlastníckeho práva vlastníkov týchto nehnuteľností.
9. V prípade, ak dôjde k zvýšeniu hodnoty predmetu nájmu, nájomca nemá nárok na úhradu žiadnych nákladov resp. hodnoty zvýšenia.
10. Nájomca vyhlasuje, že je oboznámený so stavom predmetu nájmu a v tomto stave ho preberá dňom nadobudnutia účinnosti tejto zmluvy.
11. Nájomca sa zaväzuje predložiť prenajímateľovi fotokópiu každého kolaudačného rozhodnutia v termíne do 15 dní odo dňa nadobudnutia jeho právoplatnosti.
12. Nájomca zodpovedá za všetky škody na predmete nájmu, ako aj na susedných nehnuteľnostiach, vzniknuté v súvislosti s realizáciou účelu tejto zmluvy, vrátane škôd spôsobených tretími osobami.

Článok VI. Doručovanie

1. Pokiaľ v zmluve nie je výslovne uvedené inak, zmluvné strany sa dohodli, že všetky písomné oznámenia podľa tejto zmluvy budú doručované a) prostredníctvom pošty, b) kuriérom alebo iným vhodným spôsobom, a to na kontaktné adresy (resp. korešpondenčné adresy) zmluvných strán uvedené v záhlaví tejto zmluvy, okrem prípadu, ak zmluvná strana preukázateľne oznámila druhej zmluvnej strane zmenu kontaktnej adresy.
2. Zmluvné strany sa dohodli, že všetky písomné oznámenia podľa tejto zmluvy budú nájomcovi doručované na ním označenú korešpondenčnú adresu uvedenú v záhlaví tejto zmluvy.
3. Písomnosť sa považuje za doručенú dňom jej prevzatia adresátom alebo ním poverenou osobou. Písomnosť sa považuje za doručенú aj dňom nasledujúcim po dni márneho uplynutia úložnej lehoty a to aj v prípade, ak sa o uložení zásielky adresát nedozvedel, ako aj dňom vrátenia zásielky odosielateľovi s poznámkou, že adresát je neznámy, alebo s inou poznámkou obdobného významu a v prípade osobného doručenia alebo doručenia kuriérom aj dňom odmietnutia prevzatia zásielky adresátom.

Článok VII. Záverečné ustanovenia

1. Zmluvné vzťahy neupravené v tejto zmluve sa riadia príslušnými ustanoveniami zákona č. 40/1964 Zb. Občiansky zákonník v znení neskorších predpisov a ďalšími všeobecne záväznými právnymi predpismi platnými na území Slovenskej republiky.

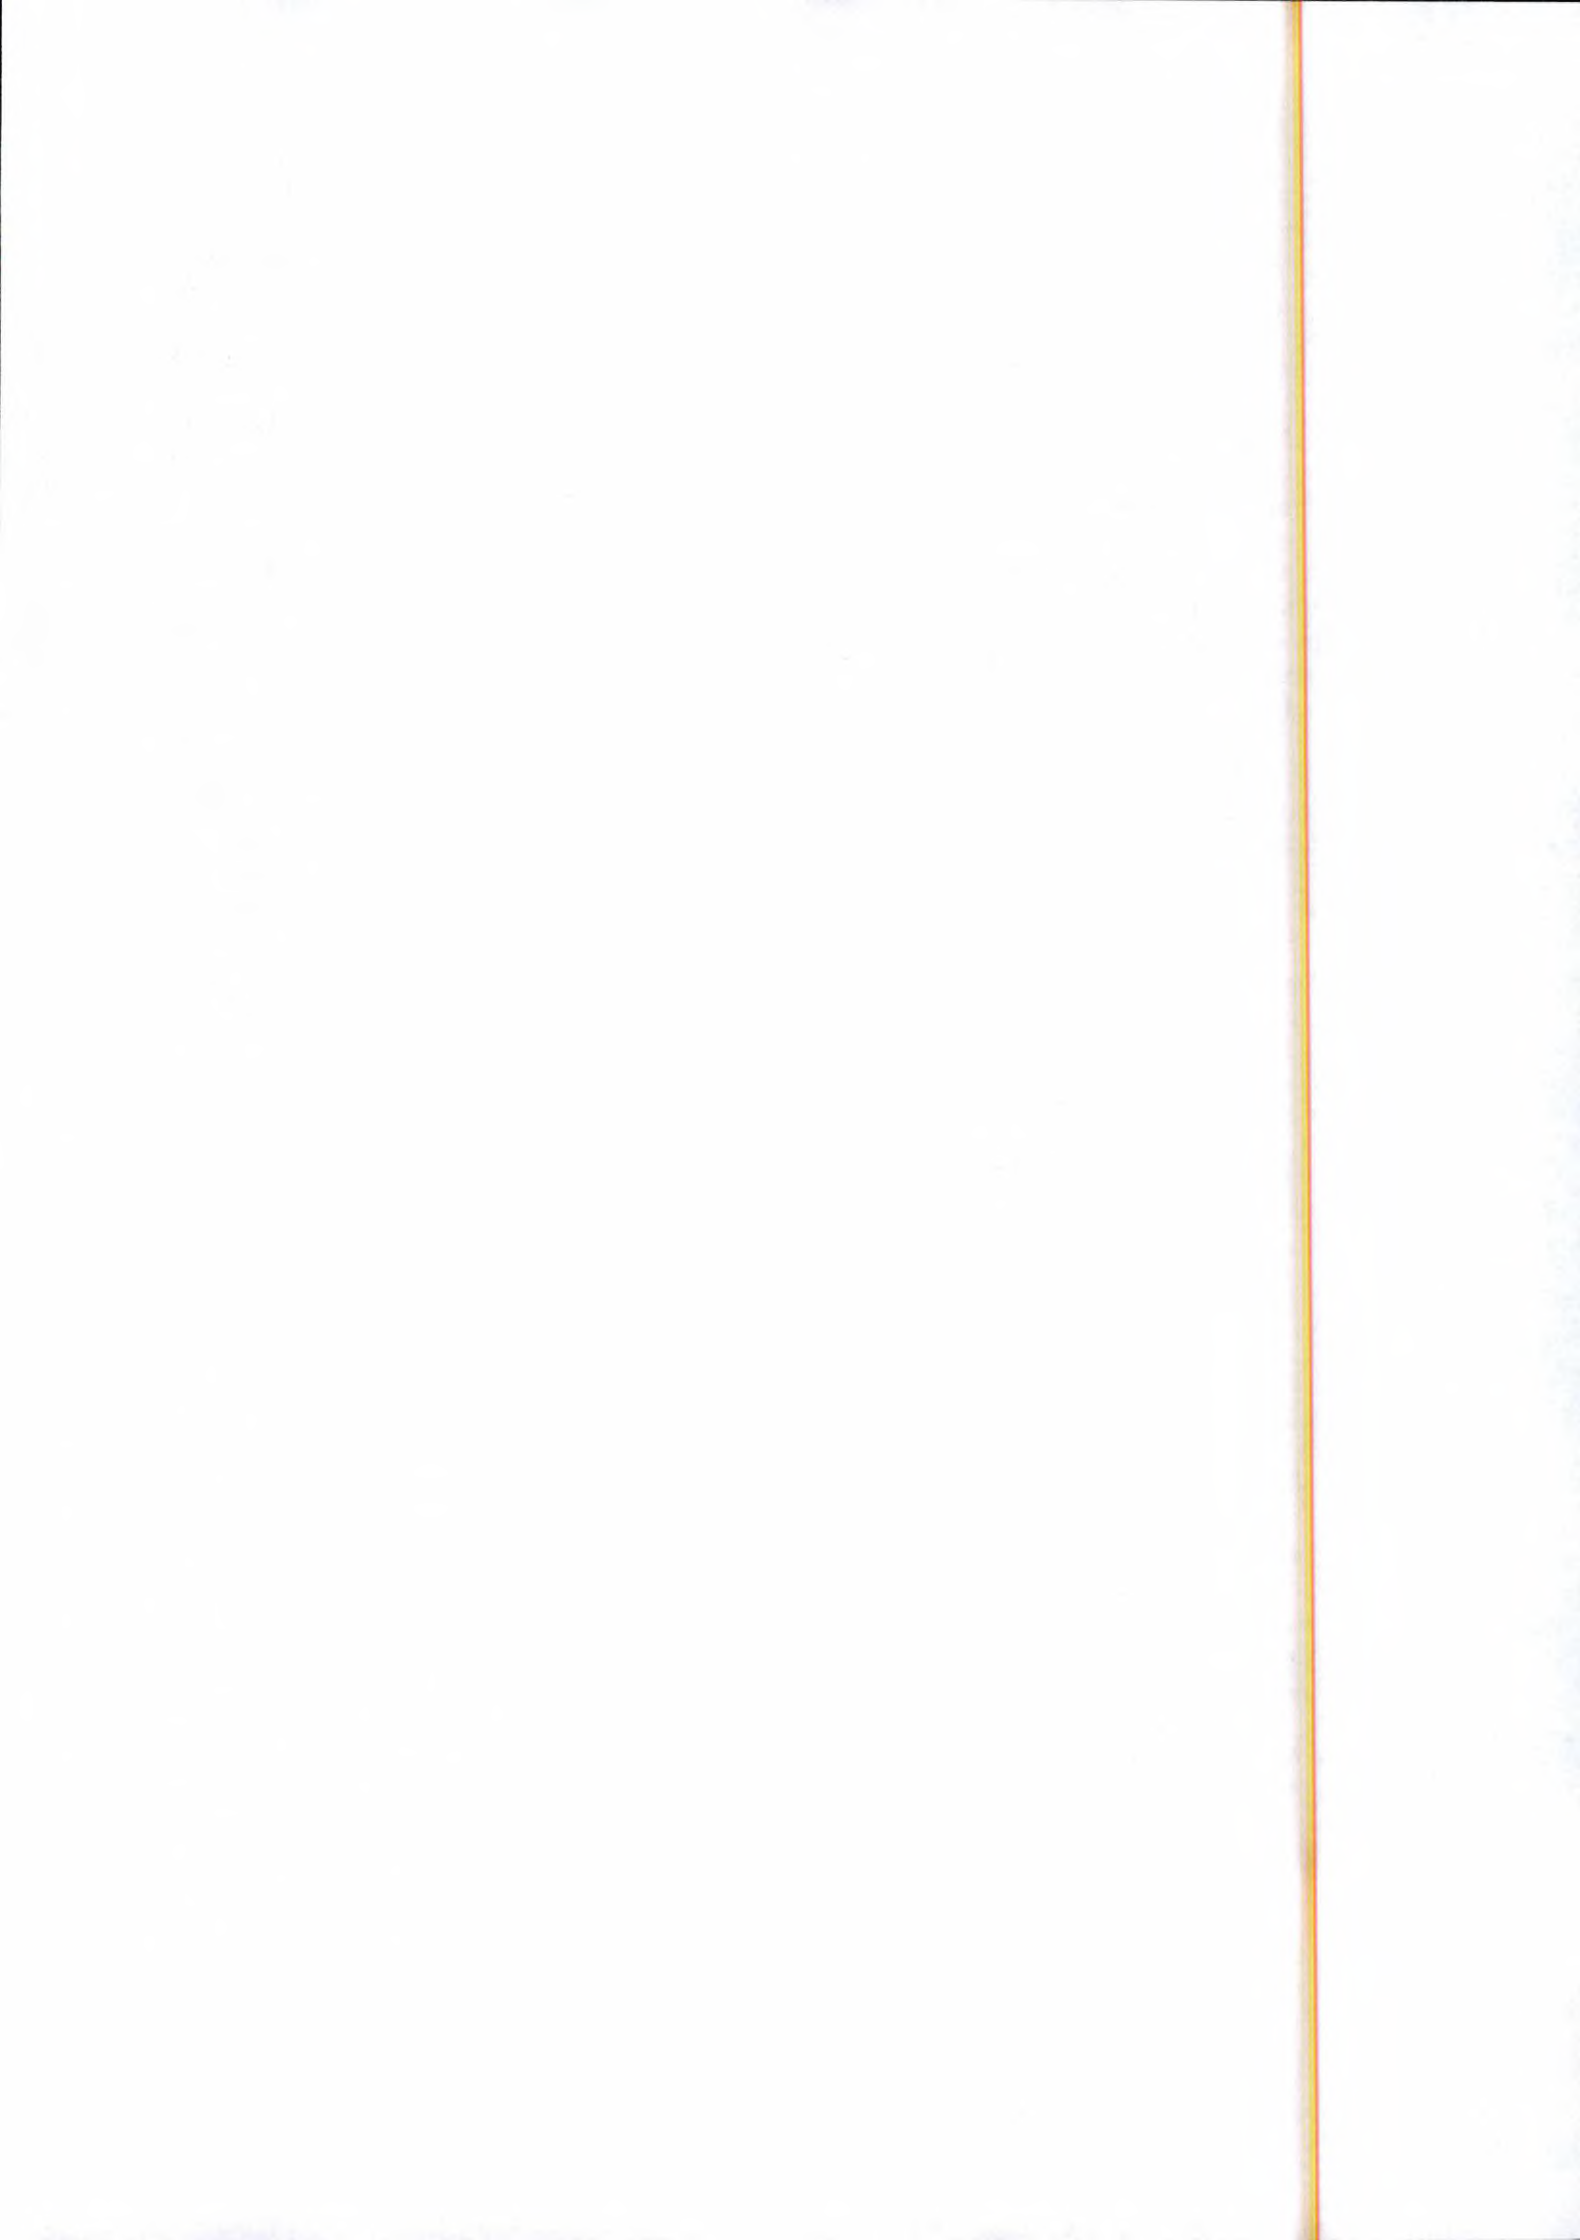

2. Zmluvu možno meniť a dopĺňať len písomnými číslovanými dodatkami, podpísanými oboma zmluvnými stranami.
3. Zmluva bola vyhotovená v piatich (5) vyhotoveniach, z toho tri (3) vyhotovenia pre prenajímateľa a dve (2) vyhotovenia pre nájomcu.
4. Zmluva nadobúda platnosť dňom jej podpísania oprávnenými zástupcami oboch zmluvných strán a účinnosť dňom nasledujúcim po dni jej zverejnenia v Centrálnom registri zmlúv v súlade s ustanovením § 5a ods. 1 zákona č. 211/2000 Z. z. o slobodnom prístupe k informáciám a o zmene a doplnení niektorých zákonov (zákon o slobode informácií) v spojení s ustanovením § 47a ods. 1 zákona č. 40/1964 Zb. Občiansky zákonník v znení neskorších predpisov.
5. Zmluvné strany vyhlasujú, že im nie sú známe žiadne okolnosti, ktoré by bránili platne uzavrieť túto zmluvu. V prípade, že taká okolnosť existuje, zodpovedajú za škodu, ktorá tým druhej zmluvnej strane vznikne.
6. Neoddeliteľnou súčasťou tejto zmluvy je Príloha č. 1. V prípade rozporu medzi zmluvou a jej prílohami, majú prednosť ustanovenia zmluvy.
7. Zmluvné strany vyhlasujú, že si zmluvu riadne prečítali a uzatvárajú ju na základe slobodnej a vážnej vôle, že zmluva nebola uzatvorená v tiesni ani za inak jednostranne nevýhodných podmienok a že ich zmluvná voľnosť nebola obmedzená, čo potvrdzujú vlastnoručnými podpismi.

V Banskej Bystrici, dňa:


V Banskej Bystrici, dňa:


Prenajímateľ:

Nájomca:

.....
Ján Nosko
primátor mesta
Banská Bystrica

.....
Mgr. Ján Ľurek, konateľ

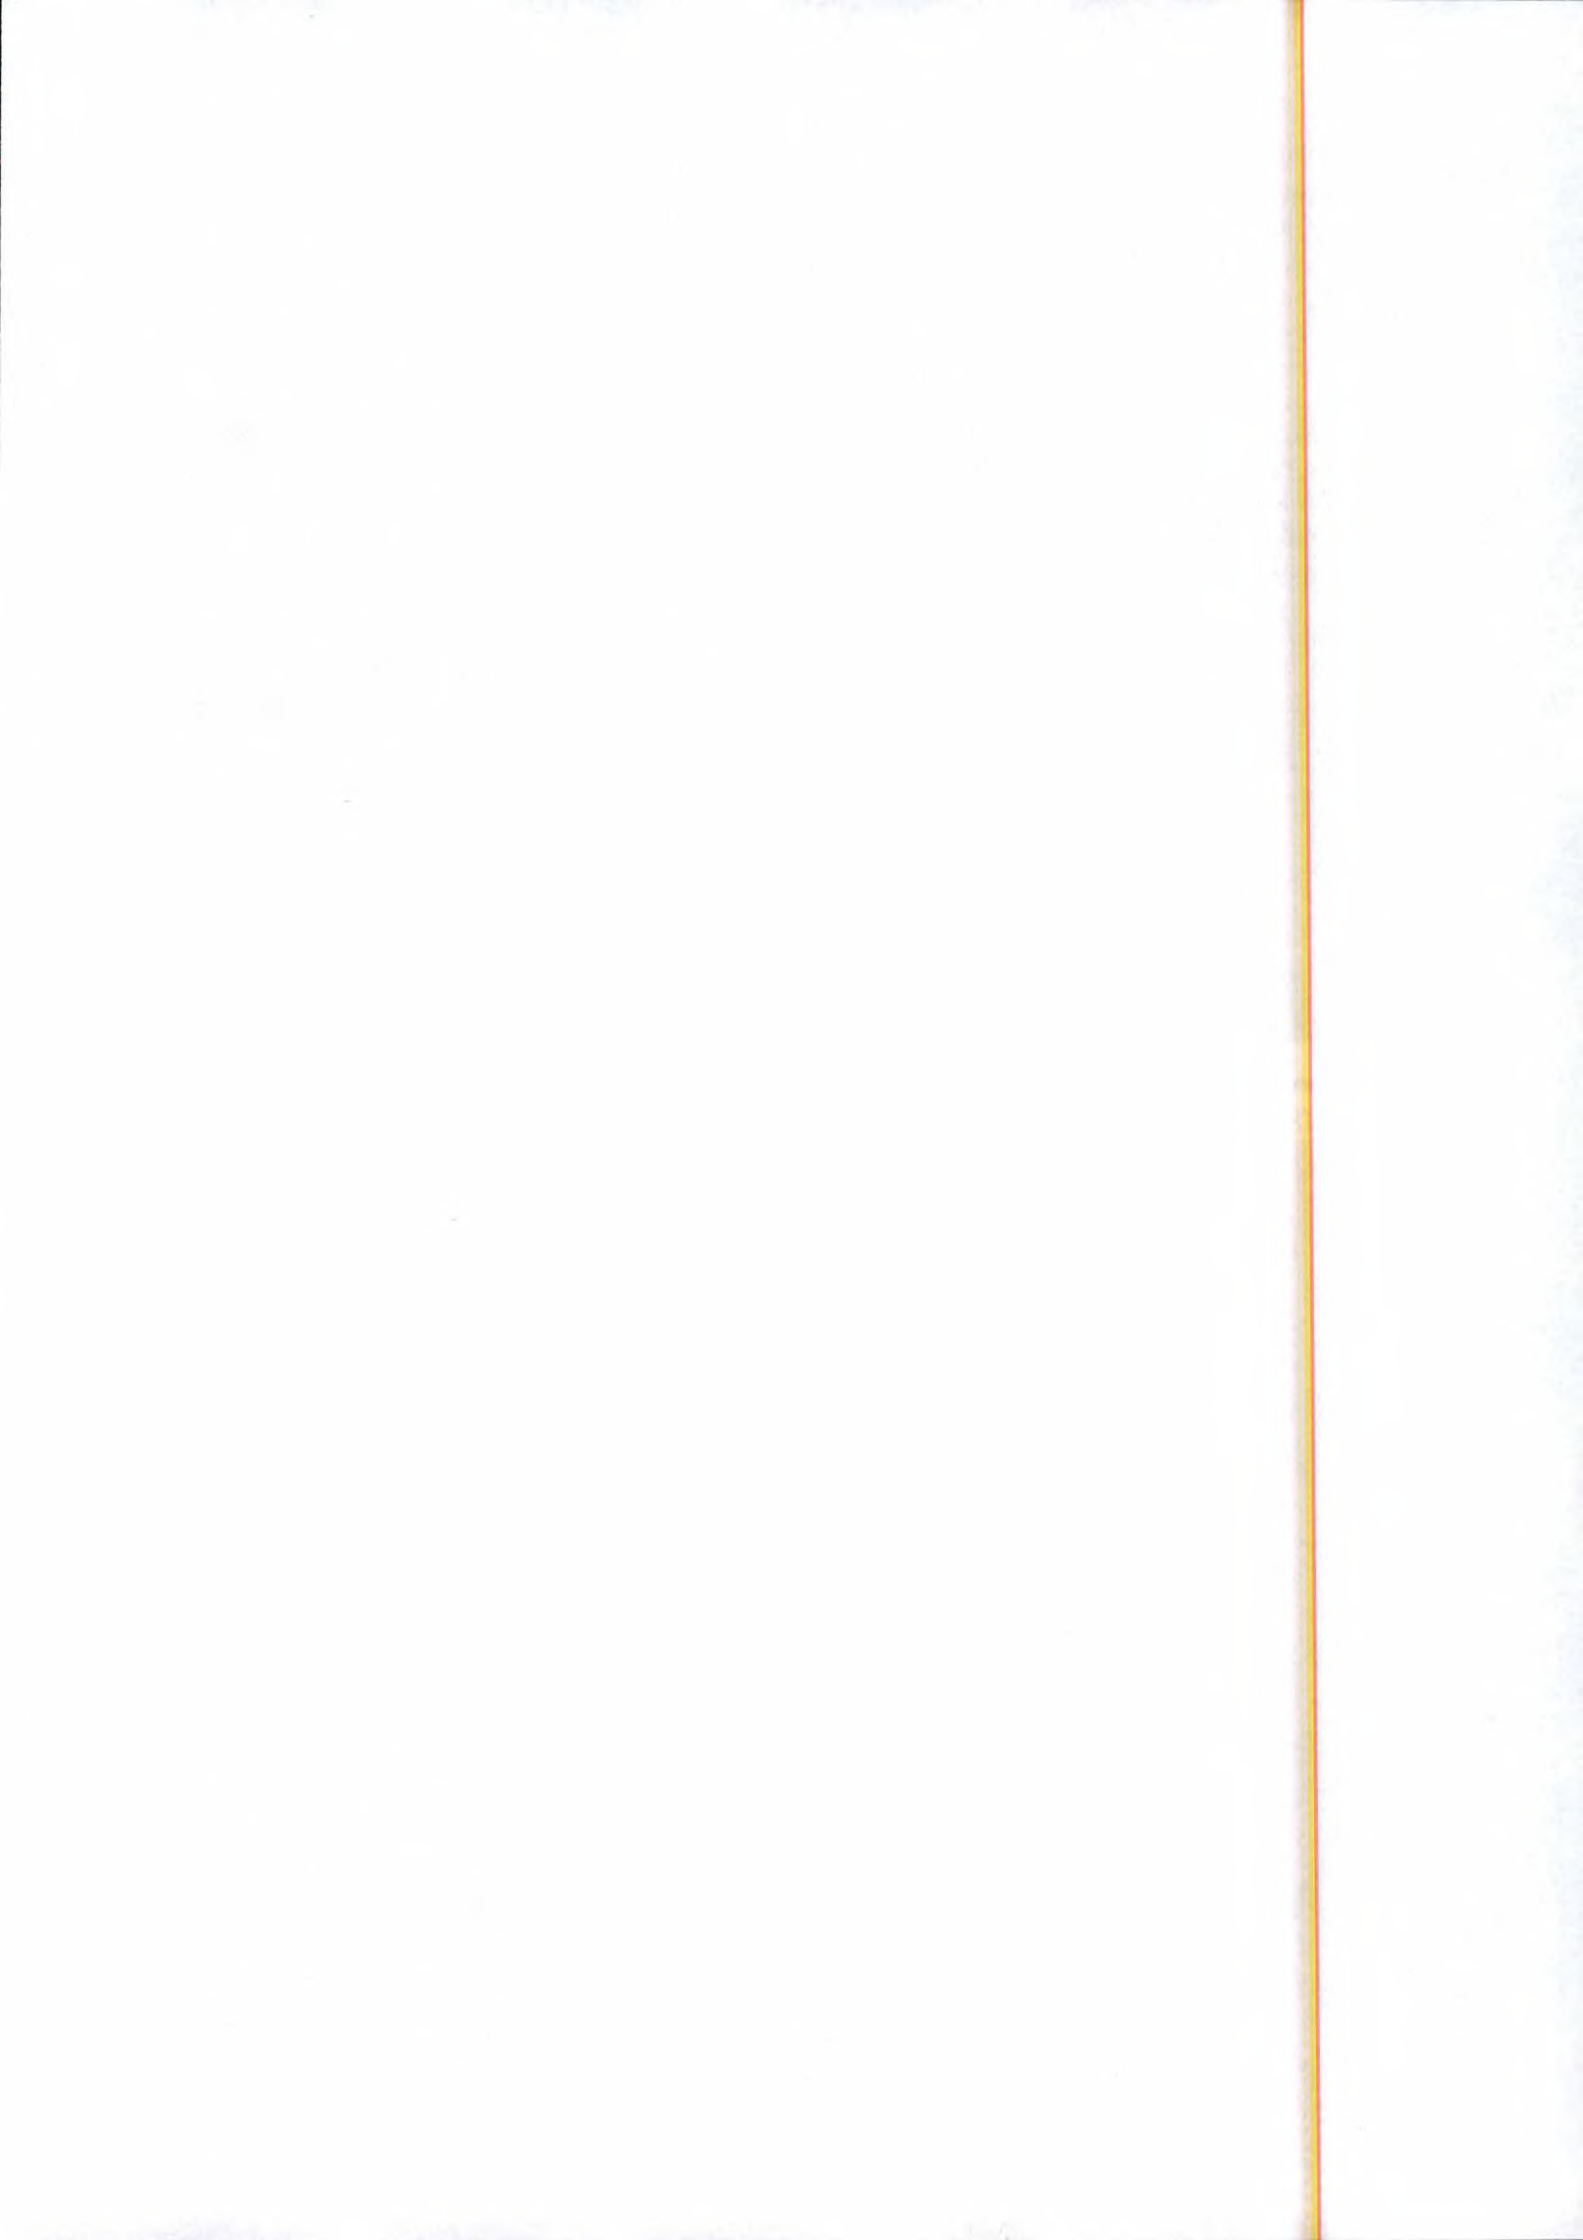


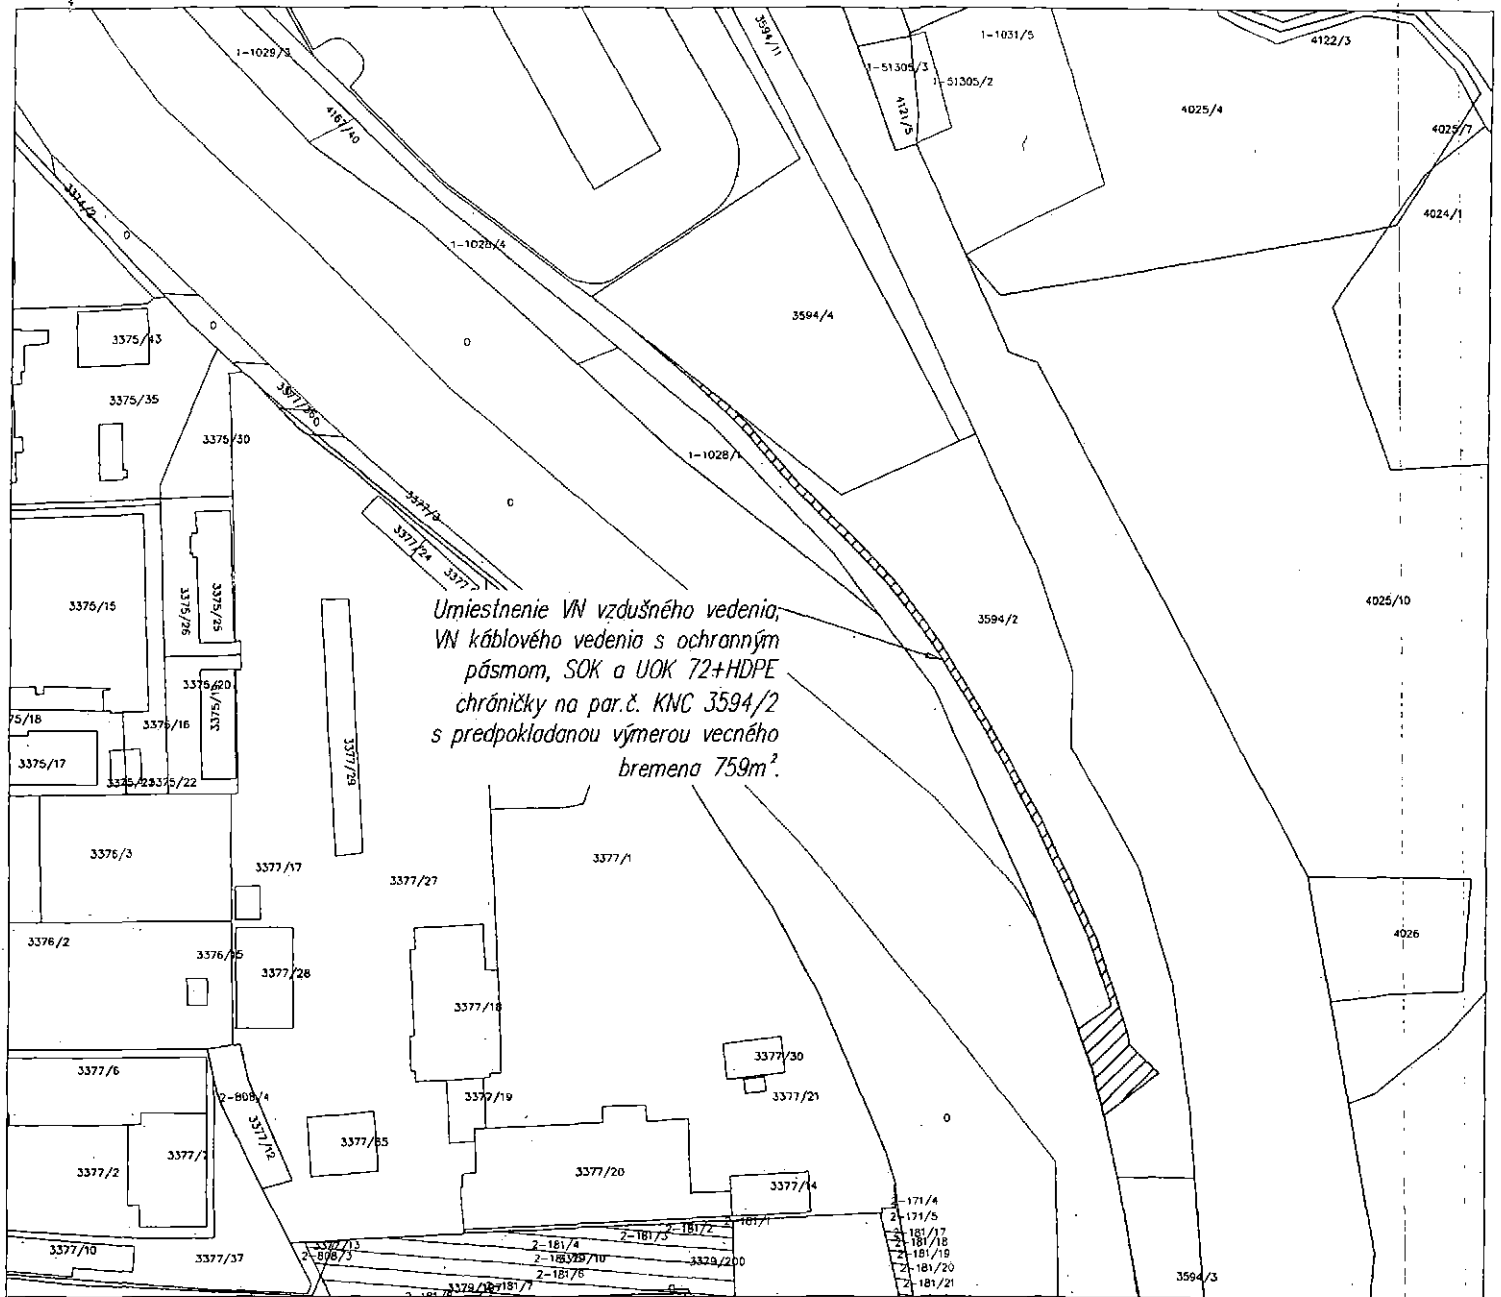

LEGENDA:



- výmera nehnuteľnosti na odkúpenie

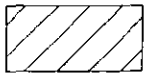

- výmera nehnuteľnosti na zriadenie vecného bremena

00	04/2022	Ing. Ondrušek		Ing. Ondrušek		Ing. Ondrušek		Prvé vydanie	
REVIZIA / REVISION	DÁTUM / DATE	MENO / NAME	PODPIS	MENO / NAME	PODPIS	MENO / NAME	PODPIS	POPIS / POZNÁMKA / DESCRIPTION / REMARK	
		VYPRACOVANÝ / PREPARED BY		KONTROLOVANÝ / CHECKED BY		SCHVÁLIL / APPROVED BY			
ZÁKAZNÍK Slovak Parcel Service s.r.o. Senecká cesta 1 900 28 Ivanka pri Dunaji		PROJEKTANT ENGINEER MONDEZ DESIGN OF ELECTRICAL DEVICES			PROJEKTANT - SUBDODÁVATEĽ DESIGNER				
NÁZOV PROJEKTU / PROJECT TITLE Rekonštrukcia prípoky pre Slovak Parcel Service k.ú. Radvaň par. č. KNC 3594/40									
NÁZOV VÝKRESU / DRAWING NAME Majetkoprávne vysporiadanie - vecné bremeno na par. č. KNC 3594/2						PS / SQ / SKUPINA / PART OF PROJECT	STAV / STATUS DUR		
ČÍSLO DOKUMENTU / PROJECTANT - SUB DESIGNER DOC No.						REVIZIA / REVISION	LIST / SHEET	MIERKA / SCALE	VEĽKOSŤ / SIZE
ČÍSLO DOKUMENTU / PROJECTANT ENGINEER DDC No.						00	008	1:2000	A4
Táto dokumentácia je duševným majetkom spoločnosti MONDEZ, s.r.o.. Žiadna časť tejto dokumentácie nesmie byť kopírovaná, rozmnožovaná alebo iným spôsobom poskytovaná tretím osobám bez výslovného súhlasu vlastníka.									

