


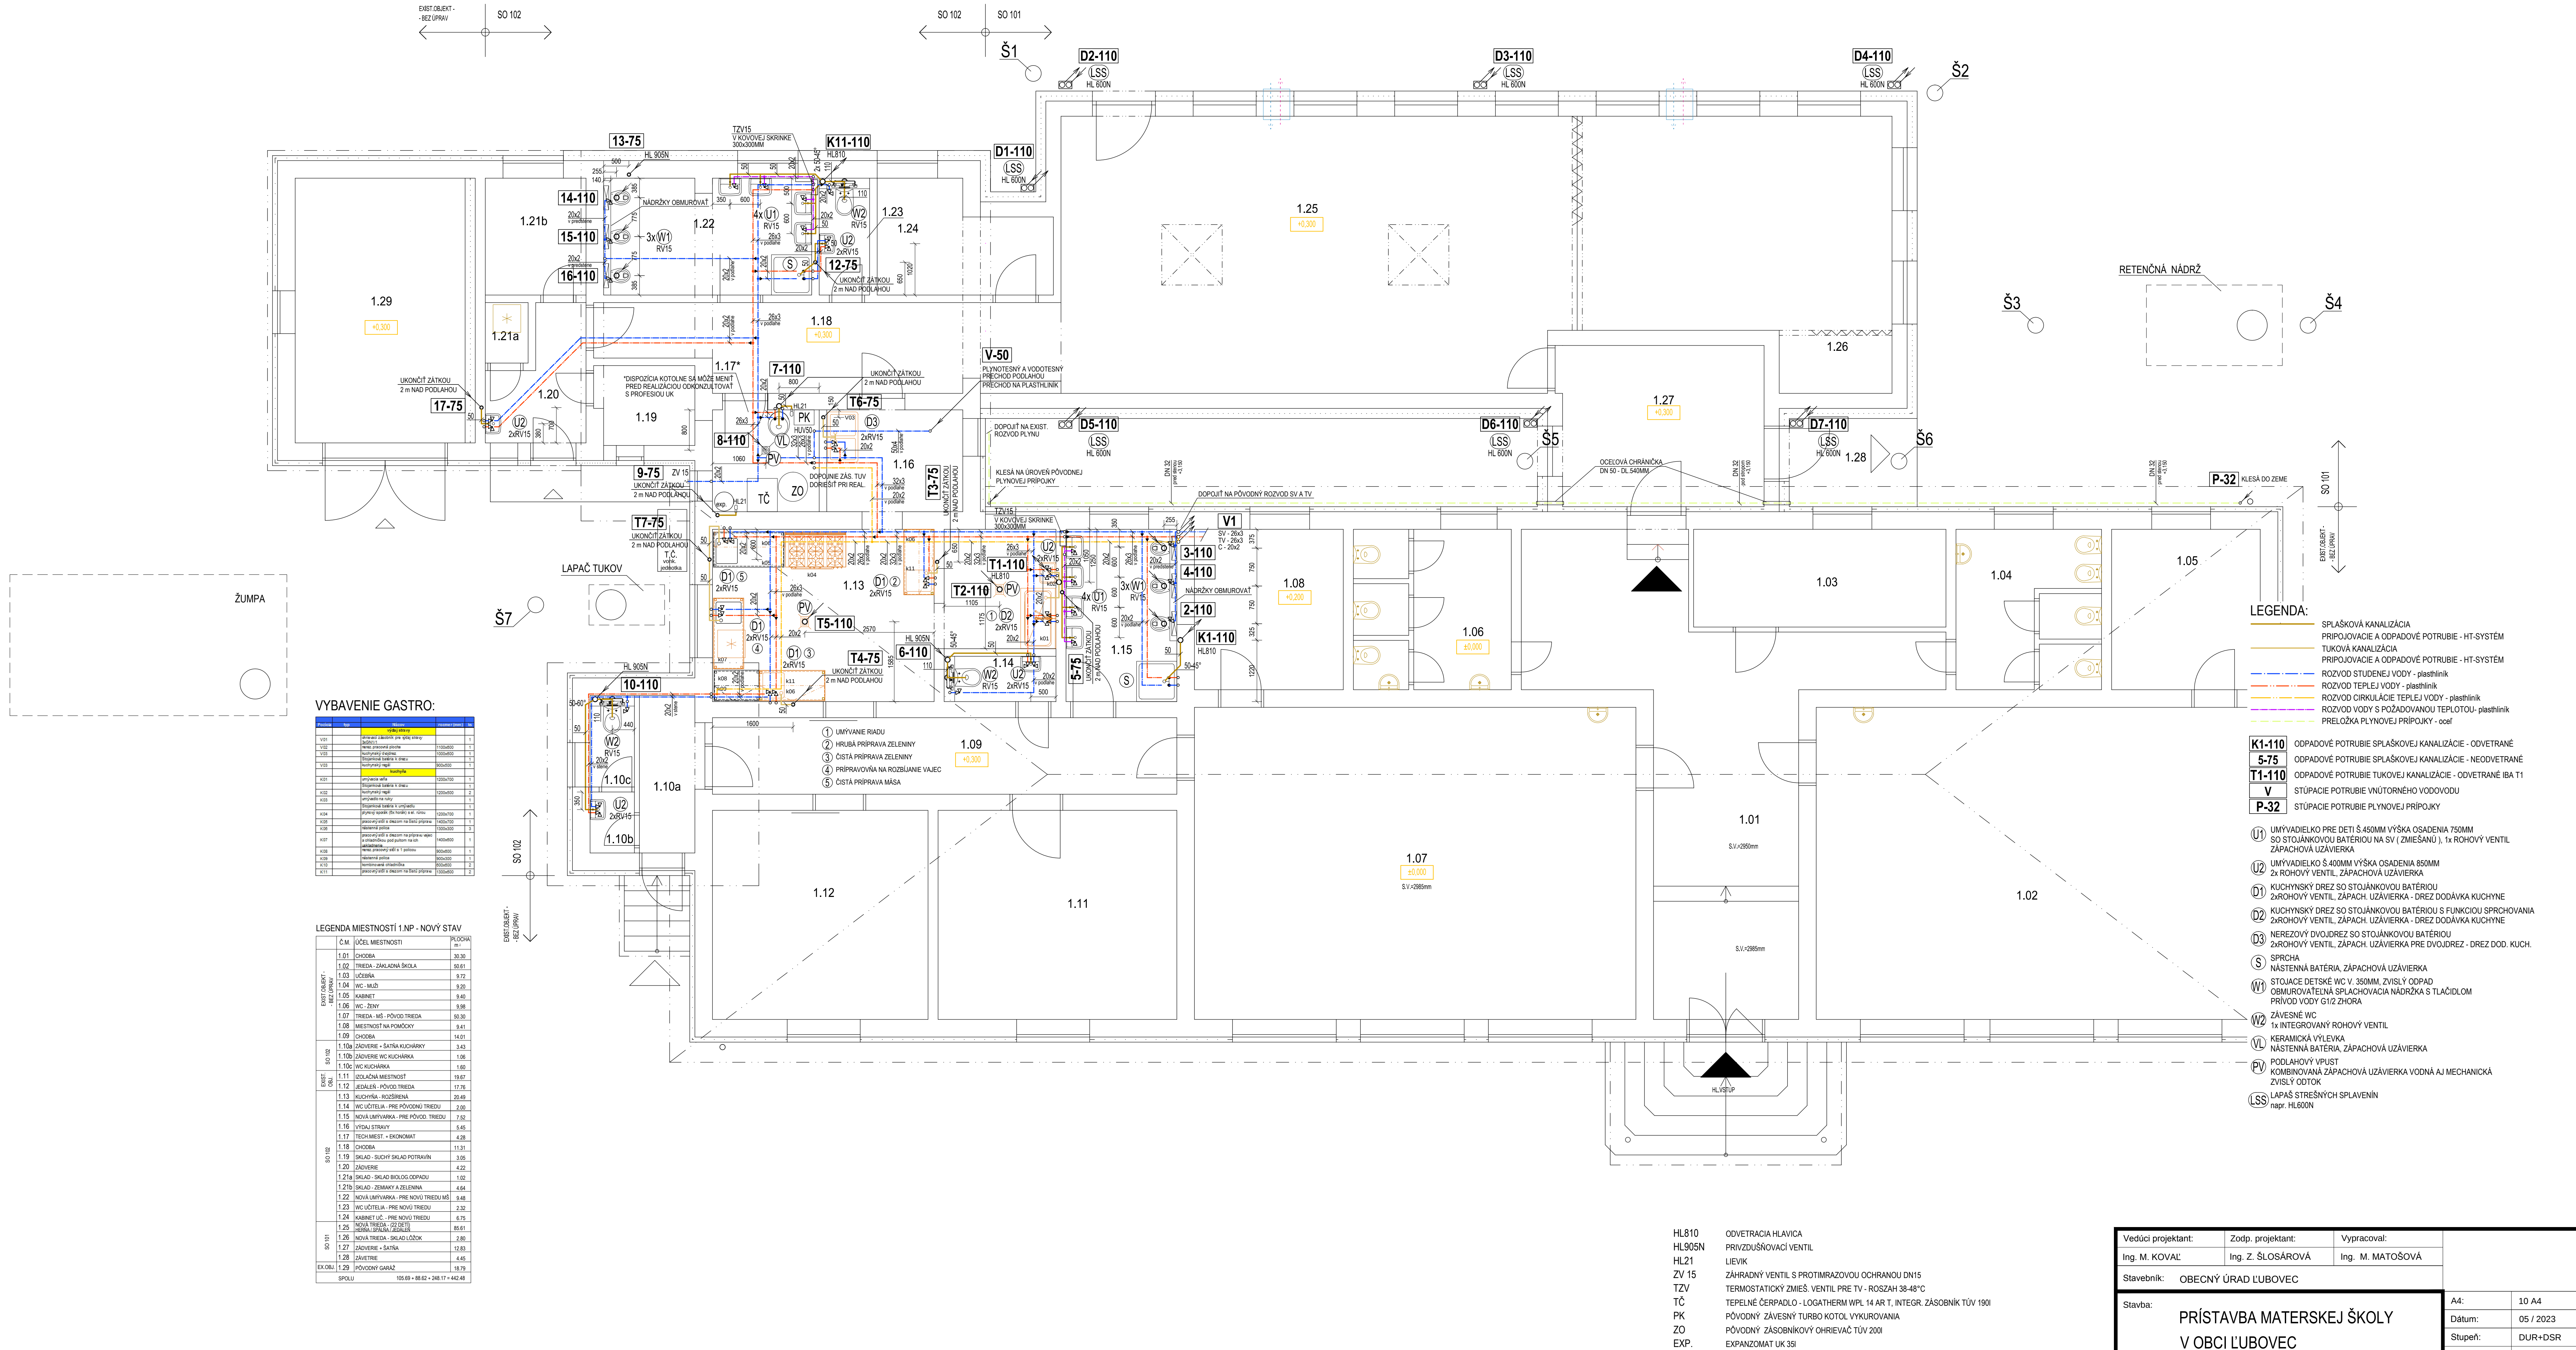

Vedúci projektant:	Zodp. projektant:	Vypracoval:		
Ing. M. KOVAL'	Ing. Z. ŠLOSÁROVÁ	Ing. M. MATOŠOVÁ		
Stavbebník:	OBEČNÝ ÚRAD L'UBOVEC			
Stavba:	PRÍSTAVBA MATERSKEJ ŠKOLY V OBCI LUBOVEC			A4: 10 A4
Časť:	ZDRAVOTECHNIKA			Dátum: 05 / 2023
Výkres:	PŮDORYS 1.NP			Stupeň: DUR+DSR
				Mierka: 1:50
				Paré: Výkres č.:
				3