Situačný nákres

Príloha č.2

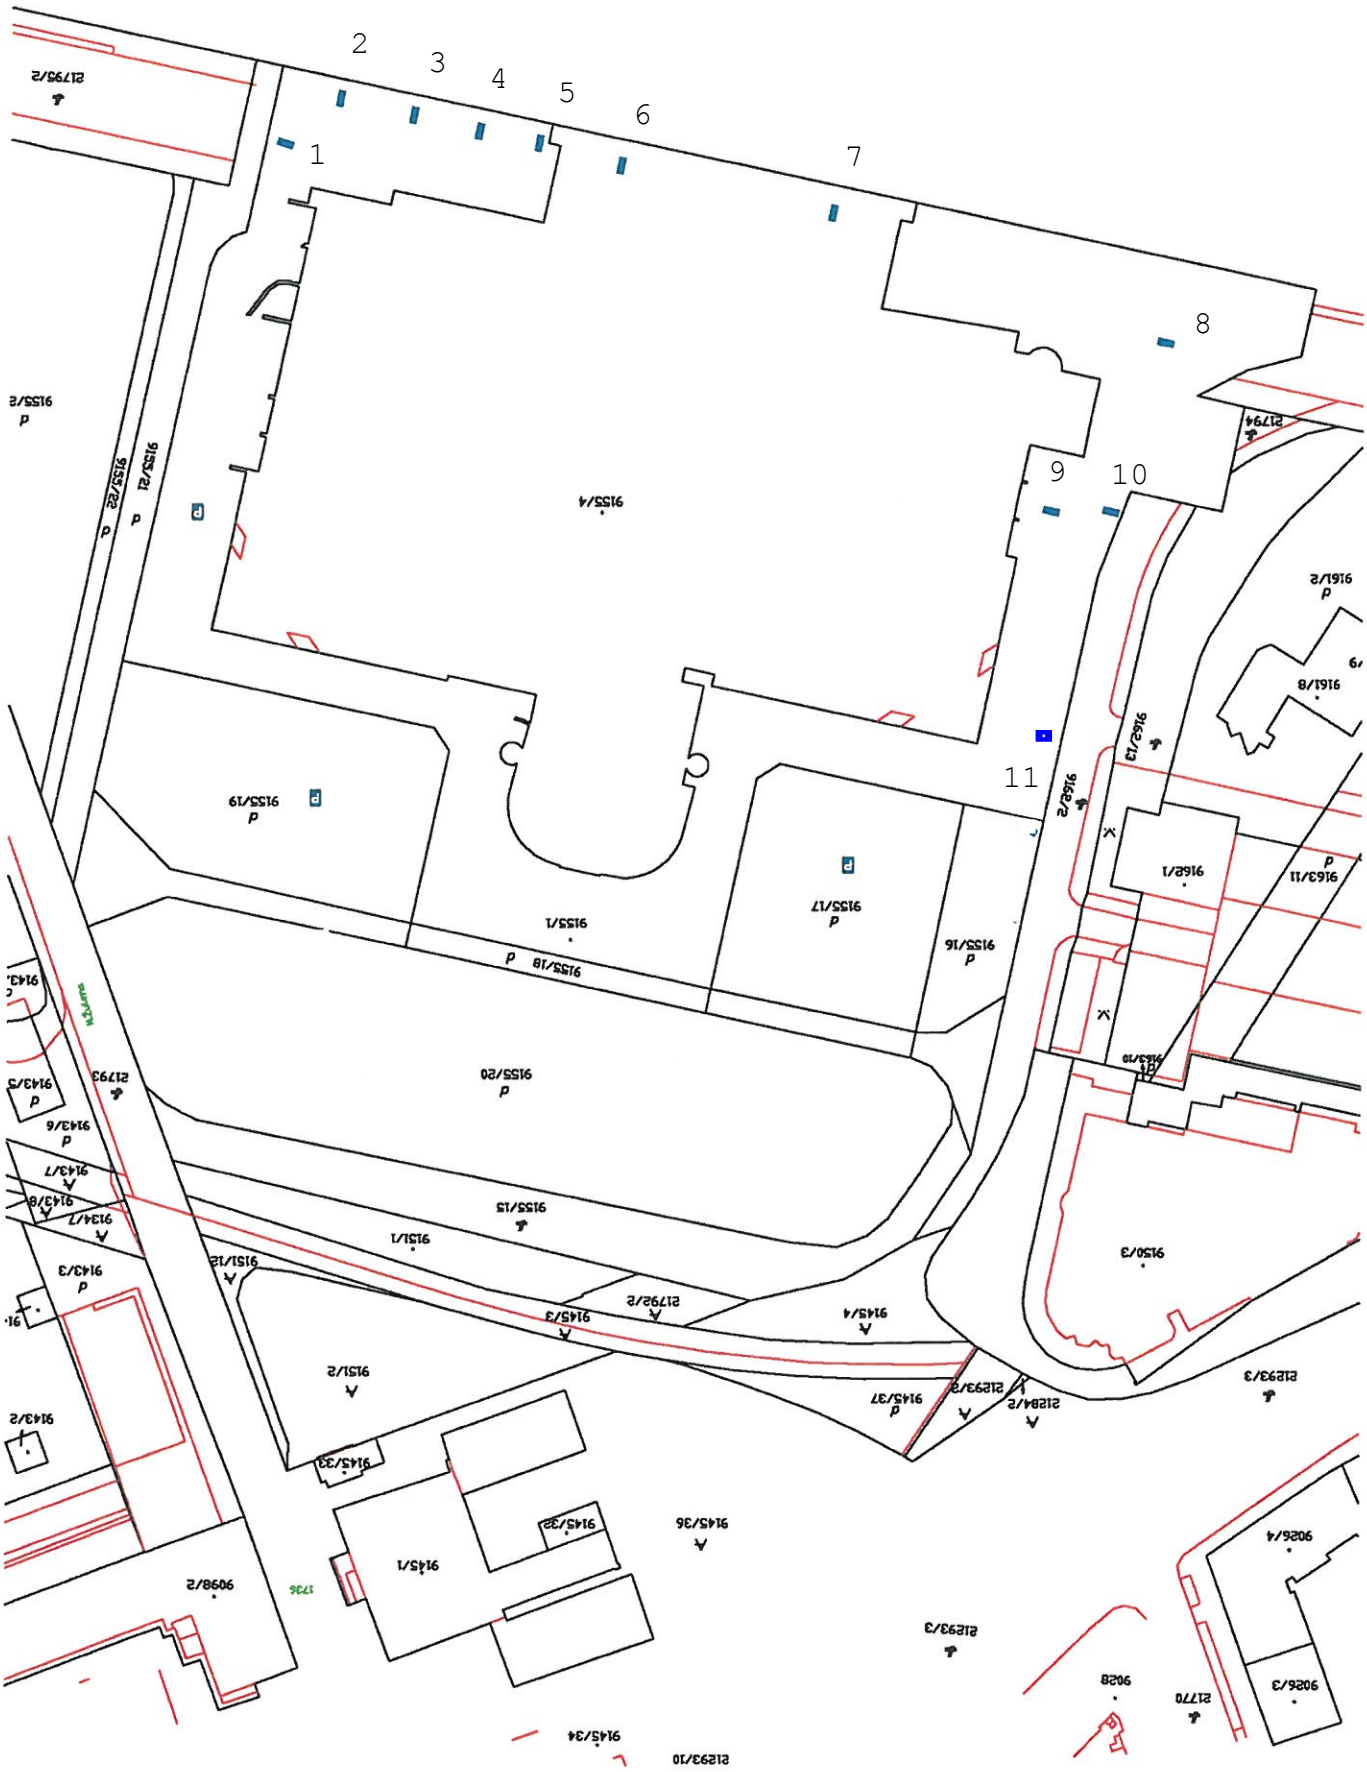

Umiestnenie Cityligt