


5.NP

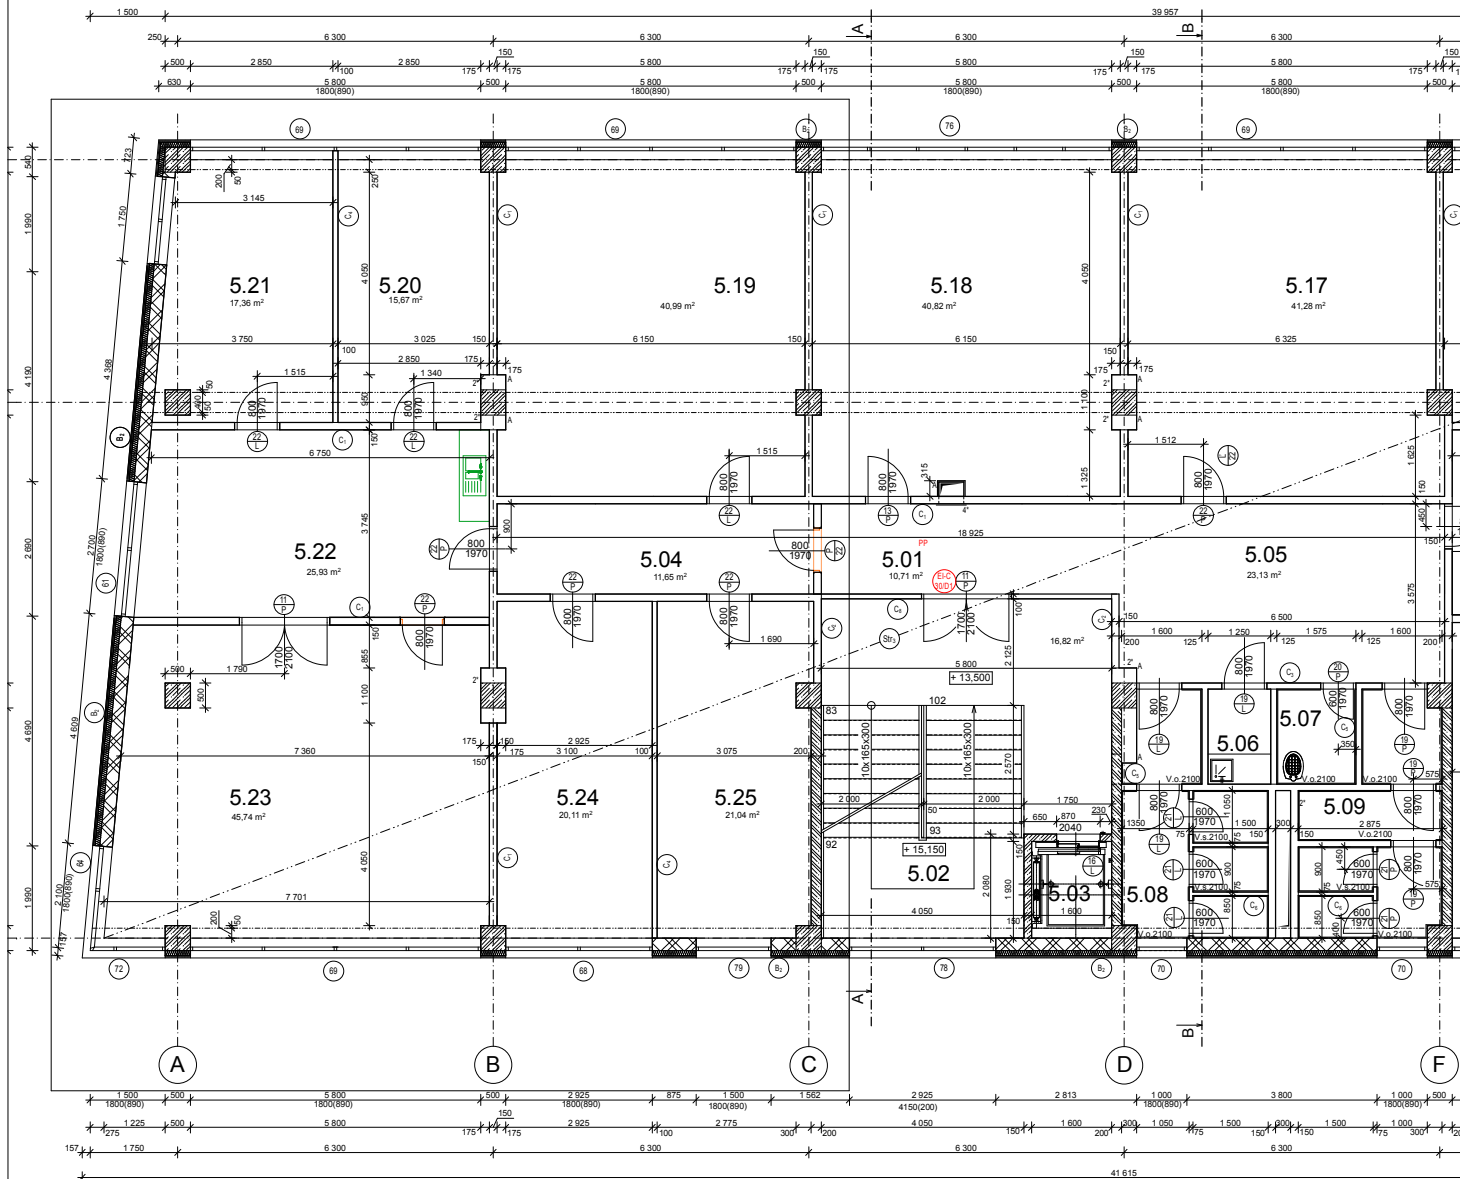

LEGENDA MIESTNOSTÍ

OZN.	POPIS MIESTNOSTI	m ²	PODLAHA	OZN.	STENY	OZN.	STROP	OZN.	POČET
5.01	CHODBA	10,71	KERAMICKÁ DLÁŽBA, 150mm KER.SOKEL	P ₁	VÁPENNO-CEMENTOVÁ OMIETKA	S ₁	Sr ₁		1
5.02	SCHODISKO	36,06	KERAMICKÁ DLÁŽBA, 150mm KER.SOKEL	P ₁	VÁPENNO-CEMENTOVÁ OMIETKA	S ₁	Sr ₁		1
5.03	VÝTAH	3,09	BETÓNOVÁ MAZANINA	P ₂	VÁPENNO-CEMENTOVÁ OMIETKA	S ₁	Sr ₁		1
5.04	CHODBA	11,65	KERAMICKÁ DLÁŽBA, 150mm KER.SOKEL	P ₁	VÁPENNO-CEMENTOVÁ OMIETKA	S ₁	Sr ₁		1
5.05	CHODBA	23,13	KERAMICKÁ DLÁŽBA, 150mm KER.SOKEL	P ₁	VÁPENNO-CEMENTOVÁ OMIETKA	S ₁	Sr ₁		1
5.06	KUCHYNKA	2,38	KERAMICKÁ DLÁŽBA, 150mm KER.SOKEL	P ₁	VÁPENNO-CEMENTOVÁ OMIETKA	S ₁	Sr ₁		1
5.07	EKONOMAT	2,99	KERAMICKÁ DLÁŽBA, 150mm KER.SOKEL	P ₁	KERAMICKÝ OBLAD V 2100mm	S ₂	Sr ₂		1
5.08	WC - ŽENY	11,23	KERAMICKÁ DLÁŽBA	P ₁	KERAMICKÝ OBLAD V 2100mm	S ₂	Sr ₂		1
5.09	WC - MUŽI	11,14	KERAMICKÁ DLÁŽBA	P ₁	KERAMICKÝ OBLAD V 2100mm	S ₂	Sr ₂		1