

X0/S3/14/Ruk

ZMLUVA O POSTÚPENÍ PRÁV A POVINNOSTÍ STAVEBNÍKA

(ďalej len „zmluva“)

podľa § 269 ods. 2 zákona č. 513/1991 Zb. Obchodný zákonník v znení neskorších zmien a doplnkov (ďalej len „Obchodný zákonník“)

ev. číslo zmluvy spol. Západoslovenská distribučná : 14/381/121287173 - 20P/20PP SP

1. ZMLUVNÉ STRANY

- 1.1. **Názov:** Univerzita Komenského v Bratislave
Sídlo: Šafárikovo námestie 6, 814 99 Bratislava 1
Zastúpená: prof. RNDr. Karol Mičieta, PhD., rektor UK v Bratislave
IČO: 00 397 865
IČ DPH: SK2020845332
- Súčasť UK:** Vysokoškolské mesto Ľ. Štúra - Mlyny UK
Sídlo: Staré Grunty 36, 841 04 Bratislava
Zastúpenie: Mgr. MSc. Róbert Gula, MBA - riaditeľ VM Ľ. Štúra - Mlyny UK
IČO: 00 397 865
IČ DPH: SK2020845332
Bankové spojenie: Štátna pokladnica, Radlinského 32, 810 05 Bratislava
Číslo účtu/kód banky: 7000084699/818
IBAN: SK2881800000007000084699

(ďalej len „postupca“)

a

- 1.2. **Obchodné meno:** Západoslovenská distribučná, a.s.
Sídlo: Čulenova 6, 816 47 Bratislava
Zapísaná: v Obchodnom registri Okresného súdu Bratislava I, oddiel: Sa, vložka číslo: 3879/B
Zastúpená: Ing. Xénia Albertová – poverená vedením tímu riadenia vlastníckych vzťahov
Jaroslav Klimaj – špecialista projektového inžinieringu
IČO: 36 361 518
IČ DPH: SK 2022189048
Bankové spojenie: Tatra banka, a.s.
Číslo účtu/kód banky: 2626106826 / 1100
IBAN: SK59 1100 0000 0026 2610 6826
SWIFT: TATRSKBX

(ďalej len „Západoslovenská distribučná“ a spolu s postupcom aj len ako „zmluvné strany“).

2. ÚVODNÉ USTANOVENIA

- 2.1 Postupca je stavebníkom stavby s názvom „**Vybudovanie transformačnej stanice pre objekt Átriové domy**“ (ďalej len „stavba“) v súlade so stavebným povolením č. KV/SU/1011/2013/9105/KS, ktorý vydal stavebný úrad **Bratislava, mestská časť Karlova Ves** dňa 24.6.2013 a ktoré nadobudlo právoplatnosť dňa 30.7.2013 (ďalej len „stavebné povolenie“). Kópia stavebného povolenia tvorí prílohu tejto zmluvy.
- 2.2 V zmysle stavebného povolenia má postupca ako stavebník v rámci stavby realizovať viaceré stavebné objekty. Spoločnosť Západoslovenská distribučná má záujem v rámci stavby realizovať namiesto postupcu ako stavebníka výstavbu nasledovného stavebného objektu: „**SO 01 VN prípojka**“ (ďalej len „stavebný objekt“).

3. PREDMET ZMLUVY

- 3.1. Postupca postupuje touto zmluvou na spoločnosť Západoslovenská distribučná ako postupníka všetky práva a povinnosti vyplývajúce pre postupcu ako stavebníka zo stavebného povolenia v rozsahu týkajúcom sa stavebného objektu za účelom umožnenia realizácie stavebného objektu spoločnosťou Západoslovenská distribučná ako stavebníka namiesto postupcu za podmienok ďalej uvedených v tejto zmluve, vrátane všetkých práv k dokumentácii súvisiacej s vydaným stavebným povolením, zahŕňajúc právo na jej použitie na výstavbu stavebného objektu, vyhotovovanie jej ďalších kópií, zmien a úprav (ďalej aj ako „**postupované práva a povinnosti**“).
- 3.2. Spoločnosť Západoslovenská distribučná týmto od postupcu preberá všetky postupované práva a povinnosti a bude ďalej vystupovať v postupovaných právach a povinnostiach v rozsahu týkajúcom sa stavebného objektu ako právny nástupca postupcu a zrealizuje výstavbu stavebného objektu na vlastné náklady.
- 3.3. Postupca naďalej zostáva stavebníkom ostatných stavebných objektov uvedených v stavebnom povolení.

4. PRÁVA K POZEMKOM

Zmluvné strany sa dohodli, že postúpenie práv k pozemkom dotknutým realizáciou stavebného objektu je predmetom osobitných zmlúv.

5. PRÁVA A POVINNOSTI ZMLUVNÝCH STRÁN

- 5.1 Postupca sa zaväzuje, že na požiadanie spoločnosťou Západoslovenská distribučná poskytne bez zbytočného odkladu spoločnosti Západoslovenská distribučná všetku projektovú dokumentáciu súvisiacu so stavebným povolením, ako aj akékoľvek ďalšie doklady a dokumenty týkajúce sa postupovaných práv a povinností, pokiaľ tieto nebudú odovzdané spoločnosti Západoslovenská distribučná pri podpise tejto zmluvy.
- 5.2 Zmluvné strany sa dohodli, že postupca do 5 (piatich) pracovných dní od uzavretia tejto zmluvy oznámi príslušnému stavebnému úradu postúpenie práv a povinností podľa tejto zmluvy a súčasne predloží príslušnému stavebnému úradu originál tejto zmluvy za účelom preukázania postúpenia postupovaných práv a povinností z postupcu na spoločnosť Západoslovenská distribučná. Postupca sa zaväzuje, že vykoná akékoľvek ďalšie úkony potrebné na to, aby príslušný stavebný úrad považoval v rámci stavby v rozsahu týkajúcom sa stavebného objektu v zmysle stavebného povolenia za stavebníka spoločnosť Západoslovenská distribučná namiesto postupcu, a ak to bude potrebné aj na rozhodnutie príslušného stavebného úradu o zmene stavebného povolenia v tomto rozsahu.
- 5.3 Postupca sa zaväzuje, že ak sa po uzavretí tejto zmluvy zistí potreba získania súhlasov akejkoľvek tretej osoby, orgánu alebo inštitúcie potrebného na platné a účinné postúpenie ktoréhokoľvek z postupovaných práv a povinností, postupca tieto bezodkladne zaobstará a predloží spoločnosti Západoslovenská distribučná.

6. FINANČNÉ VYROVnanIE

Zmluvné strany sa dohodli, že postupca postupuje postupované práva a povinnosti na spoločnosť Západoslovenská distribučná **bezodplatne**.

7. VYHLÁSENIA A ZÁVÄZKY ZMLUVNÝCH STRÁN

- 7.1 Postupca vyhlasuje a potvrdzuje spoločnosti Západoslovenská distribučná, že je plne oprávnený postúpiť všetky postupované práva a povinnosti na spoločnosť Západoslovenská distribučná za účelom ich využitia na realizáciu stavebného objektu v rámci stavby.
- 7.2 Postupca vyhlasuje a potvrdzuje spoločnosti Západoslovenská distribučná, že okrem povinností výslovne uvedených stavebnom povolení, alebo vyplývajúcich z dokumentácie súvisiacej so stavebným povolením alebo zo zmlúv uvedených v článku 4 tejto zmluvy a tých, ktoré pre spoločnosť Západoslovenská distribučná na výstavbu stavebného objektu vyplývajú z príslušných všeobecne záväzných právnych predpisov, neexistujú žiadne iné povinnosti, ktoré by uzavretím tejto zmluvy prechádzali na spoločnosť Západoslovenská distribučná.
- 7.3 Postupca vyhlasuje, že v čase uzavretia tejto zmluvy neexistujú žiadne neuhradené peňažné záväzky, ktoré vznikli postupcovi v súvislosti s činnosťami predchádzajúcimi vydaniu stavebného povolenia (ďalej len „záväzky“). Postupca sa zároveň zaväzuje, že v prípade, ak by takéto záväzky existovali, postupca zodpovedá za ne v plnom rozsahu. Tieto záväzky neprechádzajú touto zmluvou na spoločnosť Západoslovenská distribučná a ak by si akákoľvek tretia osoba uplatňovala nárok na ich úhradu voči spoločnosti Západoslovenská distribučná, zaväzuje sa ich uhradiť postupca.
- 7.4 Postupca sa zaväzuje, že ak by akákoľvek osoba uplatnila voči spoločnosti Západoslovenská distribučná akýkoľvek peňažný alebo nepeňažný nárok z titulu neoprávneného postúpenia postupovaných práv a povinností postupcu na spoločnosť Západoslovenská distribučná podľa tejto zmluvy, alebo neoprávneného využitia výsledkov duševnej tvorivej činnosti autorov, alebo ak sa preukáže nepravdivosť akéhokoľvek vyhlásenia postupcu uvedeného v tejto zmluve, uhradí postupca spoločnosti Západoslovenská distribučná všetku škodu, ktorá spoločnosti Západoslovenská distribučná z tohto dôvodu vznikne.
- 7.5 Zmluvné strany sa dohodli, že ak by z akéhokoľvek dôvodu nedošlo zo strany príslušného stavebného úradu k akceptácii spoločnosti Západoslovenská distribučná ako stavebníka pre stavebný objekt, postupca sa zaväzuje vykonať všetky kroky na to, aby bez zbytočného odkladu po kolaudácii stavebného objektu v mene postupcu bezodplatne previedol stavebný objekt do vlastníctva spoločnosti Západoslovenská distribučná.
- 7.6 Spoločnosť Západoslovenská distribučná sa zaväzuje, že poskytne postupcovi všetku potrebnú súčinnosť na splnenie predmetu a účelu tejto zmluvy.

8. PLATNOSŤ A ÚČINNOSŤ ZMLUVY

- 8.1 Zmluva nadobúda platnosť dňom jej podpisu zmluvnými stranami a účinnosť dňom nasledujúcim po dni jej zverejnenia v zmysle Občianskeho zákonníka v spojení so zák. č. 211/2000 Z.z. o slobodnom prístupe k informáciám a o zmene a doplnení niektorých zákonov v znení neskorších predpisov (ďalej len „deň účinnosti“). Postupca sa zaväzuje písomne oznámiť spoločnosti Západoslovenská distribučná zverejnenie tejto zmluvy do 10 kalendárnych dní odo dňa jej zverejnenia.
- 8.2 Zmluvné strany sa dohodli, že ak do 30 (tridsiatich) kalendárnych dní odo dňa účinnosti tejto zmluvy postupca nepreukáže spoločnosti Západoslovenská distribučná, že zo strany príslušného stavebného úradu došlo k akceptovaniu postúpenia práv a povinností vyplývajúcich zo stavebného povolenia v rozsahu stavebného objektu alebo ak dôjde k inému podstatnému porušeniu tejto zmluvy zo strany postupcu, spoločnosť Západoslovenská distribučná je oprávnená odstúpiť od tejto zmluvy, pričom odstúpenie od zmluvy nadobudne účinnosť dňom doručenia písomného oznámenia o odstúpení od zmluvy spoločnosťou Západoslovenská distribučná postupcovi.

9. SPOLOČNÉ A ZÁVEREČNÉ USTANOVENIA

- 9.1 Vzťahy zmluvných strán založené touto zmluvou, ktoré zmluva výslovne neupravuje, sa riadia príslušnými ustanoveniami Obchodného zákonníka a ostatných platných právnych predpisov Slovenskej republiky.


- 9.2 Akékoľvek zmeny tejto zmluvy je možné vykonať výlučne na základe písomnej dohody zmluvných strán formou písomných dodatkov podpísaných zmluvnými stranami.
- 9.3 Zmluva je vyhotovená v 4 (štyroch) rovnopisoch, pričom každá zo zmluvných strán obdrží po podpise zmluvy oboma zmluvnými stranami po 2 (dva) rovnopisy.
- 9.4 Zmluvné strany vyhlasujú, že ich zmluvná voľnosť nie je obmedzená, zmluvu uzatvorili na základe ich slobodnej vôle, zmluva nebola uzatvorená v tiesni a za nápadne nevýhodných podmienok, zmluvu si prečítali, jej obsahu rozumejú a na znak súhlasu ju podpisujú.

V Bratislave dňa

Univerzita Komenského v Bratislave


podpis: 
meno: prof. RNDr. Karol Mičieta, PhD.
funkcia: rektor UK v Bratislave

UNIVERZITA KOMENSKÉHO V BRATISLAVE
Vysokoškolské mesto L. Štúra - Mlyny
Staré Grunty 36, 841 04 Bratislava
IČO: 0039786558 IČ DPH: SK2020845332


podpis: 
meno: Mgr. MSc. Robert Gula, MBA
funkcia: riaditeľ VM L. Štúra – Mlyny UK

V Bratislave dňa 

Západoslovenská distribučná, a.s.

podpis: 
meno: Ing. Xénia Albertová
funkcia: poverená vedením tímu riadenia
vlastníckych vzťahov

Západoslovenská distribučná, a.s.
109
BRATISLAVA

podpis: 
meno: Jaroslav Klimaj
funkcia: špecialista projektového inžinieringu

Príloha : Kópia stavebného povolenia č. KV/SU/1011/2013/9105/KS

7



MESTSKÁ ČASŤ BRATISLAVA – KARLOVA VES

Nám. sv. Františka č. 8, 842 62 Bratislava 4

Č. j. KV/SU/1011/2013/9105/KS

Bratislava 24.06.2013

ROZHODNUTIE

Mestská časť Bratislava Karlova Ves ako príslušný stavebný úrad I. stupňa (ďalej stavebný úrad) podľa § 117 ods. 1 zákona č. 50/1976 Zb. o územnom plánovaní a stavebnom poriadku, v znení neskorších predpisov (ďalej stavebný zákon), v spojení s § 5 písm. a) zákona č. 608/2003 Z. z. o štátnej správe pre územné plánovanie, stavebný poriadok a bývanie a o zmene a doplnení zákona č. 50/1976 Zb. o územnom plánovaní a stavebnom poriadku (stavebný zákon) v znení neskorších predpisov, § 7a ods. 2 písm. i) zákona Slovenskej národnej rady č. 377/1990 Zb. o hlavnom meste Slovenskej republiky Bratislave v znení neskorších predpisov, rozhodujúc podľa §§ 39 a 66 stavebného zákona v spojenom územnom a stavebnom konaní vydáva

stavebné povolenie

na stavbu: „ Vybudovanie transformačnej stanice pre objekt Átriové domy “

stavebník: Univerzita Komenského v Bratislave, Šafárikovo nám. 6, 816 06 Bratislava
Stredisko: Vysokoškolské mesto L. Štúra – Mlyny, Staré Grunty 36,
841 04 Bratislava

zastúpený: Enermont s.r.o., Hraničná 14, 827 14 Bratislava,
Ing. Eduard Kočísky – konateľ

zastúpený: Milan Pavúk, Suchá 37, 831 01 Bratislava

miesto stavby: Bratislava, Staré Grunty, parc. č. 2930, k. ú. Karlova Ves

účel stavby: Zabezpečenie zvýšených požiadaviek na dodávku el. energie v danej lokalite.

Stručný popis stavby:

Projektová dokumentácia rieši vybudovanie novej betónovej blokovej transformačnej stanice EH 5, ktorá bude využívaná ako súčasť rozvodu el. energie /distribučné rozvody/ a pre napojenie priemyselných rozvodov. Transformačná stanica (TS) má samostatný priestor pre transformátor a spoločný priestor pre VN, NN rozvodňu. Súčasťou stavby je vybudovanie VN prípojky a NN káblového rozvodu (*podrobne PD*).

Objektová skladba:

- SO 01 VN prípojka
- SO 02 NN káblový rozvod
- PS 01 Transformačná stanica

Pôdorysné osadenie stavby (TS)

Pôdorys v tvare obdĺžnika max. rozmerov: 2,650m x 4,910 m, výška = 2,750 m
± 0.00 = 270,70 m.n.m BPV

Odstupové vzdialenosti:

- od hranice parc. č. 2941/78,00 m
- od bloku “ D ”12,20 m
- od bloku “ F ”10,00 m

Pre realizáciu stavby sa určujú tieto podmienky:

1. Stavba bude uskutočnená podľa projektovej dokumentácie, ktorú v decembri 2012 vypracoval Enermont, s.r.o., Hraničná 14, 827 14 Bratislava, Ing. Juraj Szabo, reg. č. 5752*A2 a ktorá tvorí neoddeliteľnú súčasť tohto rozhodnutia.
2. So stavbou možno začať až po nadobudnutí právoplatnosti tohto rozhodnutia, ktorú potvrdí stavebný úrad v záhlaví tohto rozhodnutia. Stavebné povolenie stráca platnosť, ak sa so stavbou nezačalo do dvoch rokov odo dňa, keď nadobudlo právoplatnosť podľa § 67 ods. 2 stavebného zákona.
3. Stavba sa povoľuje ako trvalá.
4. Stavebník sa nesmie odchýliť od schválenej projektovej dokumentácie. Každú zmenu stavby, alebo zmenu v užívaní stavby nie je možné uskutočniť bez predchádzajúceho odsúhlasenia na stavebnom úrade.
5. Vytýčenie stavby podľa schválenej projektovej dokumentácie vykoná osoba oprávnená na takúto činnosť. Stavebník pri kolaudácii stavby predloží stavebnému úradu doklady o vytýčení priestorovej polohy stavby (podľa § 75a ods. 4 stavebného zákona).
6. Stavba bude uskutočnená dodávateľsky zhotoviteľom Enermont s.r.o., Hraničná 14, 827 14 Bratislava.
7. Stavebník je povinný písomne oznámiť listom tunajšiemu stavebnému úradu podľa § 66 ods. 2 písm. h) stavebného zákona termín začatia stavebných prác.
8. Stavebník je povinný na viditeľnom mieste pri vstupe na stavenisko stavbu označiť štítkom "Stavba povolená" s týmito údajmi: označenie stavby, označenie stavebníka, kto stavbu realizuje, kto a kedy stavbu povolil, termín začatia a ukončenia stavby, meno zodpovedného stavbyvedúceho a ponechať ho tam až do kolaudácie stavby.
9. Stavebník je povinný v súlade s § 43i ods. 3 zabezpečiť počas realizácie stavby vytvorenie takých opatrení, ktorými bude minimalizovaný negatívny vplyv stavby na okolie a na životné prostredie.
10. Stavebník je povinný dbať na to, aby pri uskutočňovaní stavebných prác nedošlo k spôsobeniu škôd na cudzích nehnuteľnostiach a majetku.
11. Stavenisko musí mať zabezpečený odvoz alebo likvidáciu odpadu (§ 43i ods. 3 písm. f) stavebného zákona).
12. Stavenisko musí byť zabezpečené pred vstupom cudzích osôb na miesta, kde môže dôjsť k ohrozeniu života a to prípadne aj úplným ohradením (§ 43i ods. 3 písm. a stavebného zákona).
13. Stavebník je povinný mať zariadenie staveniska a stavebný materiál uložený na pozemku, ku ktorému má vlastnícke alebo iné právo.
14. Stavebník je povinný mať na stavbe overený projekt stavby, právoplatné stavebné povolenie a o stavbe musí byť vedený stavebný denník.
15. Po celú dobu výstavby je stavebník povinný zabezpečiť podmienky pre výkon štátneho stavebného dohľadu.
16. Stavebník je povinný zabezpečiť, aby počas realizácie stavby nedošlo k zasahovaniu do vlastníckych alebo iných práv dotknutých právnických, alebo fyzických osôb. V prípade potreby stavebníka vstupovať na cudzie pozemky je stavebník povinný zabezpečiť písomnú dohodu s jeho vlastníkmi.
17. Stavebník je povinný v zmysle § 43f stavebného zákona použiť vhodné stavebné výrobky.
18. Stavebník je povinný zabezpečiť dodržiavanie čistoty a poriadku v okolí stavby, počas realizácie stavby tak, aby nebola narušená pohoda bývania v okolí stavby.
19. Stavebník je povinný zabezpečiť pravidelné čistenie komunikácií v bezprostrednom dotyku riešeného územia, tak aby neboli staveniskovou dopravou znečisťované resp. trvalo.
20. Pri výkone stavebných prác je potrebné zabezpečiť ochranu existujúcej zelene.
21. Stavebník je povinný pred začatím stavby požiadať majiteľov podzemných inžinierskych sietí o ich presné vytýčenie a počas výstavby rešpektovať jestvujúce inžinierske siete a dodržiavať ich ochranné pásma v zmysle príslušných platných predpisov a noriem.

22. Počas stavebných prác musí stavebník dodržiavať predpisy a normy týkajúce sa bezpečnosti práce a technických zariadení a dbať na ochranu zdravia osôb na stavenisku v zmysle vyhlášky SÚBP a SBÚ č. 374/1990 Zb. "Bezpečnosť práce pri stavebných činnostiach" a ustanovenia § 43i ods. 3 písm. e), g), h) stavebného zákona
23. Stavebník je povinný zabezpečiť také opatrenia, aby hluk zo stavebnej činnosti neobťažoval obyvateľov a dodržiavať ustanovenia vyhlášky Ministerstva zdravotníctva SR č. 549/2007 Z. z. zo dňa 16.08.2007, ktorým sa ustanovujú podrobnosti o prípustných hodnotách hluku, infrazvuku a vibrácií a o požiadavkách na objektivizáciu hluku, infrazvuku a vibrácií" ako aj na dodržiavanie ostatných právnych predpisov, smerníc, hygienických predpisov a zákonníka práce.
24. Stavebník je povinný zlikvidovať zariadenie staveniska do 15 dní po ukončení výstavby, preberacieho a kolaudačného konania.
25. Dokončenú stavbu možno užívať len na základe kolaudačného rozhodnutia, o ktoré stavebník požiada tunajší stavebný úrad v zmysle § 76 stavebného zákona.
26. Stavba bude ukončená **do 24 mesiacov** od oznámenia termínu začatia stavebných prác. V prípade, že termín ukončenia nebude môcť byť dodržaný, je stavebník povinný písomne listom požiadať stavebný úrad o jeho predĺženie.
27. Stavebník je povinný odovzdať v kolaudačnom konaní záznam o prevzatí geodetickej dokumentácie skutočného vyhotovenia stavby správcovi digitálnej technickej mapy, ktorým je Magistrát SR Bratislava, v súlade s VZN hl. m. SR Bratislava č. 1/1995.
28. Stavebník je povinný zohľadniť a rešpektovať podmienky vyplývajúce z vyjadrení dotknutých orgánov štátnej správy, samosprávy a organizácií:

• **Hlavné mesto SR Bratislava, Primaciálne nám. 1, záväzné stanovisko k IČ č. MAGS ORM 57600/12-456283 zo dňa 20.02.2013:**

Na podklade odborného posúdenia oddeleniami magistrátu v zmysle § 14 ods. 1 zákona SNR č. 377/1990 Zb. o hlavnom meste SR Bratislave v znení neskorších predpisov sa uplatňujú na základe súhrnu teoretických vedomostí, praktických skúseností, znalosti všeobecne záväzných právnych predpisov a technických noriem tieto **podmienky:**

z hľadiska ochrany životného prostredia:

- vykonávať investičnú činnosť v súlade s ustanoveniami všeobecne záväzného nariadenia č.8/1993 o starostlivosti o verejnú zeleň na území hlavného mesta SR Bratislavy
- umiestniť kontajnery resp. zberné nádoby pre komunálny odpad na vlastnom pozemku za dodržania hygienických, estetických a protipožiarnych podmienok; umiestnenie riešiť tak, aby obsluha zberného vozidla mala prístup na manipuláciu s odpadom

z hľadiska budúcich majetko - právnych vzťahov:

- v prípade, že investor uvažuje niektorý objekt stavby odovzdať po kolaudácii do majetku a správy Hlavného mesta SR Bratislavy, žiadame tento riešiť v projektovej dokumentácii pre stavebné povolenie ako samostatný objekt vo všetkých náležitostiach projektovej dokumentácie tohto stupňa

UPOZORNENIE:

V zmysle Územného plánu hl. mesta SR Bratislavy, rok 2007 v znení zmien a doplnkov je plánované rozšírenie komunikácie Staré Grunty na komunikáciu funkčnej triedy C1 kategórie MO 9 + chodníky s vedením trolejbusovej trate.

Pri kompletizácii žiadosti o stavebné povolenie, resp. k zlúčenému konaniu, požiadajte oddelenie cestného hospodárstva a oddelenie prevádzky dopravy Magistrátu hlavného mesta SR Bratislavy o stanovisko z hľadiska záujmov cestného hospodárstva a problematiky cestného správneho orgánu, vrátane organizácie dopravy počas výstavby (súčasťou žiadosti musí byť kópia tohto záväzného stanoviska).

Toto záväzné stanovisko k investičnej činnosti MAGS ORM 57600/12-456283 zo dňa 20.02.2013 nenahrádza stanovisko hlavného mesta SR ako prípadného vlastníka pozemku, resp. susedných pozemkov a stavieb, vrátane bytov.

Hlavné mesto Slovenskej republiky Bratislava ako dotknutý orgán podľa §140a ods.2 zákona č. 50/1976 Zb. o územnom plánovaní a stavebnom poriadku (stavebný zákon) v znení neskorších predpisov dáva žiadateľovi do pozornosti, že podľa § 140b ods.3 stavebného zákona, veta prvá, je dotknutý orgán viazaný obsahom svojho predchádzajúceho záväzného stanoviska, ktoré vo veci vydal; to neplatí, ak došlo k zmene ustanovení právneho predpisu, podľa ktorých dotknutý orgán záväzné stanovisko vydal, alebo k podstatnej zmene skutkových okolností, z ktorých dotknutý orgán vychádzal.

● **Obvodný úrad životného prostredia Bratislava, odbor štátnej správy a starostlivosti o životné prostredie obvodu, vyjadrenie č. Oho/2013/1446/LEN/IV zo dňa 11.02.2013:**

Z hľadiska odpadového hospodárstva, tunajší úrad **nemá námietky** voči realizácii stavby za dodržania nasledovných podmienok:

1. Pôvodca odpadov je povinný odovzdávať odpady na zneškodnenie len fyzickým alebo právnickým osobám, ktoré sú na túto činnosť oprávnené.
2. Pôvodcovi odpadu sa nepovoľuje odpad skladovať, tento sa musí hneď po vytvorení odvieŕ k oprávnenému odberateľovi.
3. Pôvodca odpadov bude odpady zhromažďovať podľa druhov odpadov a zabezpečiť ich pred znehodnotením, odcudzením alebo iným nežiadúcim účinkom.
4. Pôvodca odpadov zabezpečí zhodnotenie odpadov zo stavebných prác prostredníctvom osoby oprávnenej nakladať s odpadmi, v prípade, že to nie je možné alebo účelné zabezpečiť ich zneškodnenie.
5. Pôvodca odpadov bude viesť a uchovávať evidenciu o druhoch a množstve odpadov, ich zhodnotení a zneškodnení.
6. Pôvodca odpadov predloží hlásenie o vzniku a nakladaní s odpadom (§ 10 vyhláška MŽP SR č. 283/2001 Z. z.) ak ročne nakladá s viac ako jednou tonou ostatných odpadov v termíne do 31. januára nasledujúceho kalendárneho roka.
7. Pôvodca odpadov v kolaudačnom konaní predloží tunajšiemu úradu doklady zhodnotenia resp. zneškodnenia odpadov zo stavby oprávnenou osobou.

V prípade, že dôjde k zmene projektovej dokumentácie týkajúcej sa odpadového hospodárstva (množstvo a druhy odpadov), vyjadrenie stráca platnosť a je potrebné požiadať o nové vyjadrenie.

● **Obvodný úrad životného prostredia Bratislava, odbor štátnej správy a starostlivosti o životné prostredie obvodu, referát štátnej vodnej správy obvodu, vyjadrenie č. OSVS/2013/723/SOJ/IV zo dňa 16.01.2013:**

vydáva **I. vyjadrenie** k predloženému projektu stavby podľa § 28 vodného zákona:

Uskutočnenie a užívanie navrhovanej stavby je z hľadiska ochrany vodných pomerov možné za nasledovných podmienok :

- Počas výstavby a prevádzky káblových rozvodov rešpektovať ochranné pásma existujúcich vodohospodárskych zariadení.
- Navrhované objekty nie sú vodné stavby podľa § 52 vodného zákona. Na ich uskutočnenie nie je potrebné povolenie orgánu štátnej vodnej správy podľa § 26 vodného zákona.
- Na zriadenie trafostanice je potrebný súhlas orgánu štátnej vodnej správy podľa § 27 vodného zákona.

Toto vyjadrenie nenahrádza povolenie ani súhlas orgánu štátnej vodnej správy a nie je rozhodnutím podľa predpisov o správnom konaní.

- **Obvodný úrad Bratislava, Odbor CO a KR, Staromestská 6, záväzné stanovisko č. ObU-BA-CO1-2012/22676/2 zo dňa 19.12.2012:**

Z hľadiska civilnej ochrany s vydaním stavebného povolenia na predmetnú stavbu s ú h l a s í bez pripomienok.

- **Ministerstvo obrany SR, Správa nehnuteľného majetku a výstavby Bratislava, Kutuzovova 8, vyjadrenie č. SAMaV- 2750/2012 zo dňa 18.12.2012:**

S realizáciou akcie podľa predloženej dokumentácie **súhlasím** pri splnení nižšie uvedených podmienok. Investor /projektant/je povinný informovať o týchto podmienkach príslušný územný orgán a stavebný úrad.

Spojovacie káble ani iné inžinierske siete vo vlastníctve vojenskej správy nie sú v priestore stavby evidované.

Vyjadrenie platí za predpokladu, že nedôjde ku zmenám v hlavných parametroch stavby (situovanie, zvýšenie objektov, rozsah a pod.).

Vyjadrenie platí dva roky a to súčasne pre všetky ďalšie stupne projektu i pre všetky ďalšie konania. Na jeho základe je možné vydať územné i vodohospodárske rozhodnutie a stavebné povolenie. Investor (projektant) je povinný doručiť ho v odpise všetkým ďalším orgánom a organizáciám, ktoré budú na akcii zainteresované, aby sa zabránilo ďalšiemu prerokovaniu.

- **Krajský pamiatkový úrad Bratislava, Leškova 17, záväzné stanovisko č. BA/2013/9-2/28/Buk zo dňa 09.01.2013:**

v zmysle § 30 ods. 4 pamiatkového zákona **s ú h l a s í** s realizáciou predmetnej stavby, ktorá sa nenachádza na pamiatkovom území a nedotýka sa národnej kultúrnej pamiatky (ďalej len NKP) evidovanej v Ústrednom zozname pamiatkového fondu SR **s touto podmienkou:**

- V prípade nepredvídaného archeologického nález stavebník alebo osoba zodpovedná za vykonávanie prác v zmysle § 40 ods. 2 a 3 pamiatkového zákona bezodkladne oznámi nález KPÚ BA a nález ponechá bez zmeny až do obhliadky KPÚ BA alebo ním poverenou odborne spôsobilou osobou.

Toto záväzné stanovisko po uplynutí troch rokov odo dňa jeho vydania stráca platnosť, ak nedošlo k jeho použitiu na účel, na ktoré je určené.

- **SPP- distribúcia, a. s., Mlynské nivy 44/b, vyjadrenie č. TDbA/68/2013/JPe zo dňa 10.01.2013:**

S navrhovanou PD Univerzita Komenského v Bratislave, VN prípojka, NN káblový rozvod a TS pre účely stavebného konania **súhlasíme za podmienok :**

- rešpektovať plynárenské zariadenia nachádzajúce sa v záujmovom území stavby.
- vytýčiť plynárenské zariadenia nachádzajúce sa v záujmovom území - vytýčenie písomne objednať v SPP-distribúcia, a.s., Bratislava
- zemné práce v blízkosti plynárenských zariadení vykonávať výhradne ručne
- pri zriaďovaní stavieb dodržiavať ustanovenia zákona č. 251/2012 Z. z. a príslušné STN
- pri križovaní a súbehu káblového vedenia s STL plynovodmi dodržať STN 73 6005

Toto vyjadrenie stráca platnosť po 24 mesiacoch odo dňa vydania.

- **Západoslovenská energetika, a. s., Čulenova 6, stanovisko zo dňa 18.02.2013:**

Súhlasíme s vydaním územného rozhodnutia a stavebného povolenia na stavbu **Univerzita Komenského v Bratislave**. Žiadame rešpektovať všetky energetické zariadenia v majetku spoločnosti Západoslovenská distribučná, a.s. (silové aj oznamovacie) a dodržať ich ochranné pásma podľa § 43 zákona 251/2012 Z. z. o energetike a jeho noviel. Zakresľovanie sietí je možné vykonať pre zariadenia VN a NN na tíme správy energetických zariadení VN a NN Bratislava - mesto, Hraničná č. 14, pre zariadenia VVN a zariadenia oznamovacie na tíme správy sietí VVN Čulenova č. 3.

K predloženej projektovej dokumentácii nového VN káblového rozvodu a novej odberateľskej transformačnej stanice 2 x 1000 kVA nemáme námietky. K predloženej projektovej dokumentácii meraného NN káblového rozvodu sa spoločnosť Západoslovenská distribučná, a.s. nevyjadruje. Spoločnosť Západoslovenská distribučná, a.s. v. z. Západoslovenská energetika, a.s.

● **Bratislavská vodárenská spoločnosť, a. s., Prešovská 48, vyjadrenie č. 4554/2013/Mg zo dňa 05.03.2013:**

K navrhovanej stavbe pozostávajúcej z VN prípojky, NN káblového rozvodu a transformačnej stanice **nebudeme mať námietky**, len ak budú splnené nasledovné podmienky BVS:

1. Požadujeme rešpektovať naše zariadenia a ich ochranné pásma vrátane všetkých ich zariadení a súčastí podľa § 19 zákona č. 442/2002 Z. z. o verejných vodovodoch a kanalizáciách.
2. Pred návrhom umiestnenia zámeru, pri súbehu alebo križovaní navrhovaných inžinierskych sietí s vodovodom alebo kanalizáciou a pod. je potrebné v dotknutom území vytýčiť a zmerať inžinierske siete a polohu navrhovaného objektu zodpovedným geodetom a dodržať ochranné pásma verejného vodovodu a verejnej kanalizácie a ich súčastí.
3. K objednávke na vytýčenie existujúceho verejného vodovodu alebo kanalizácie je potrebné doložiť situáciu širších vzťahov a kópiu katastrálnej mapy so zákresom verejných vodohospodárskych zariadení v danej lokalite. Objednávku je potrebné odovzdať na odbor priamych služieb zákazníkom BVS cez podateľňu.
4. Pri tesnom súbehu a križovaní inžinierskych sietí s verejnými vodohospodárskymi zariadeniami je potrebné dodržať STN 73 6005 o priestorovej úprave vedení technického vybavenia vrátane jej zmien a dodatkov.
5. Akákoľvek stavebná činnosť v trase vodovodu a kanalizácie, vrátane ochranné pásma, sa môže vykonávať iba so súhlasom a podľa pokynov príslušného majstra BVS, ktorému je potrebné v dostatočnom časovom predstihu nahlásiť zahájenie týchto prác.
6. Výkopové práce v ochrannom pásme vodohospodárskych zariadení a pri križovaní s nimi požadujeme vykonávať ručne, v otvorenom výkope. Pri zemných prácach je potrebné v plnom rozsahu rešpektovať rozvody vodovodov a kanalizácií, armatúry, poklapy, šachty, signalizačné zariadenia, prenosy, jestvujúce objekty a pod. Odkryté miesta na vodovodných potrubiach musí pred zásypom skontrolovať príslušný majster.
7. Pri zasahovaní do terénu, vrátane zásahov do pozemných komunikácií alebo iných stavieb v ochrannom pásme je stavebník, v záujme ktorého sa tieto zásahy vykonávajú, povinný na svoje náklady bezodkladne prispôsobiť novej úrovni povrchu terénu všetky zariadenia a príslušenstvo verejného vodovodu a verejnej kanalizácie. Tieto práce môže stavebník vykonávať iba so súhlasom vlastníka verejného vodovodu alebo verejnej kanalizácie, prípadne prevádzkovateľa.

Vyjadrenie BVS je platné dva roky.

BVS si vyhradzuje právo zmeny vyjadrenia na základe novozistených skutočností.

● **Technická inšpekcia, a.s., Trnavská cesta 56, odborné stanovisko č. 00140/1/2013 – EZ zo dňa 14.01.2013:**

Po posúdení predloženej dokumentácie zariadenia Technická inšpekcia, a. s. podáva toto **odborné stanovisko**, konštrukčná dokumentácia je v súlade s bezpečnostnotechnickými požiadavkami.

Zariadenie vyhotovené v súlade s touto dokumentáciou môže byť uvedené do prevádzky až po vykonaní skúšok podľa §12, §13 vyhlášky č. 508/2009 Z.z.

Toto odborné stanovisko predložte inšpektorovi Technickej inšpekcie, a. s. pri skúške.

- **Hasičský a záchranný útvar hl. m. SR Bratislavy, Radlinského 6, stanovisko č. KRHZ-BA-HZUB6-440/2013-001 zo dňa 13.02.2013:**

S riešením protipožiarinej bezpečnosti stavby s ú h l a s í bez pripomienok.

Toto stanovisko nenahrádza stanovisko orgánu štátneho požiarného dozoru pre konanie nasledujúce podľa zákona č. 50/1976 Zb. o územnom plánovaní a stavebnom poriadku (stavebný zákon) v znení neskorších predpisov a spolu s nami overenou projektovou dokumentáciou stavby požadujeme ho predložiť pri kolaudačnom konaní.

- **Slovak Telekom, a. s., Karadžičova 10, vyjadrenie č. 13-393448-BA4 zo dňa 28.01.2013:**

Počas realizácie stavby žiadame dodržať nasledovné podmienky ochrany telekomunikačných (vrátane rádiových) zariadení.

Existujúce zariadenia sú chránené ochranným pásmom (§68 zákona č. 351/2011 Z. z.) a zároveň je potrebné dodržať ustanovenie §65 zákona č. 351/2011 Z. z. o ochrane proti rušeniu.

V káblovej ryhe sa môže nachádzať viac zariadení (káble, potrubia) s rôznou funkčnosťou. Údaje o technickom stave zariadení je možné poskytnúť po náležite zdôvodnenej potrebe pri ich vytyčovaní. Vyzývame Vás preto, aby si Vami poverený zástupca dostavil (podľa stránkových dní na www.telekom.sk) na zakreslenie existujúcich zariadení do Vašich podkladov. Poverený zástupca pri zakresľovaní predloží toto vyjadrenie, splnomocnenie na zakresľovanie a svoj občiansky preukaz (OP).

V zmysle § 66 ods. 7 zákona č. 351/2011 Z. z. o elektronických komunikáciách sa do projektu stavby musí zakresliť priebeh všetkých zariadení v mieste stavby. Za splnenie tejto povinnosti zodpovedá projektant.

Žiadateľ je pri akýchkoľvek prácach, ktorými môžu byť ohrozené alebo poškodené zariadenia, povinný vykonať všetky objektívne účinné ochranné opatrenia tým, že zabezpečí:

- pred začatím zemných prác vytyčenie a vyznačenie polohy zariadení priamo na povrchu terénu,
- preukázateľné oboznámenie zamestnancov, ktorí budú vykonávať zemné práce, s vytyčenou a vyznačenou polohou tohto zariadenia a tiež s podmienkami, ktoré boli na jeho ochranu stanovené,
- upozornenie zamestnancov vykonávajúcich zemné práce na možnú polohovú odchýlku ± 30 cm skutočného uloženia zariadenia od vyznačenej polohy na povrchu terénu,
- upozornenie zamestnancov, aby pri prácach v miestach výskytu vedení a zariadení pracovali s najväčšou opatnosťou a bezpodmienečne nepoužívali nevhodné náradie (napr. hĺbiace stroje) vo vzdialenosti 1,5 m na každú stranu od vyznačenej polohy zariadenia, aby boli odkryté zariadenia riadne zabezpečené proti akémukoľvek ohrozeniu a poškodeniu,
- zhutnenie zeminy pod káblami pred jeho zakrytím (zasypaním),
- bezodkladné oznámenie každého poškodenia zariadenia na telefónne číslo 12129,
- overenie výškového uloženia zariadenia ručnými sondami (z dôvodu, že nezodpovedáme za zmeny priestorového uloženia zariadenia vykonané bez nášho vedomia),
- v prípade požiadavky napojenia lokality, resp. objektu, na VSST (verejná sieť ST) je potrebné si podať žiadosť o určenie bodu napojenia. (www.telekom.sk).
- v prípade premiestnenia telekomunikačného vedenia je potrebné vypracovať projektovú dokumentáciu. Žiadosť o vyjadrenie k projektovej dokumentácii je potrebné podať osobitne. (www.telekom.sk).
- **podmienky ochrany TKZ budú doplnené pri vytyčení, ktoré požadujeme objednať na tel: 0902/719 605 p. Talacko**
- **v prípade, že počas výstavby je potrebné zvýšiť, alebo znížiť krytie tel. káblov je toto možné vykonať len so súhlasom správcu siete.**

Žiadame dodržať platné predpisy podľa STN 73 6005 pre priestorovú úpravu vedení v plnom rozsahu. Upozorňujeme žiadateľa, že v textovej časti vykonávacieho projektu musí figurovať podmienka ST o zákaze zriaďovania skládok materiálu a zriaďovania stavebných dvorov počas výstavby na existujúcich podzemných kábloch a projektovaných trasách prekládok podzemných telekomunikačných vedení a zaradení. **Nedodržanie vyššie uvedených podmienok ochrany zariadení je porušením povinnosti podľa § 68 zákona č. 351/2011 Z. z. o elektronických komunikáciách v platnom znení. Vytýčenie polohy telekomunikačných zariadení vykoná Slovák Telekom a.s. na základe samostatnej objednávky do troch týždňov od jej doručenia.**

Toto vyjadrenie platí len v rozsahu nami overenej dokumentácie stavby a pre rozsah prác vyznačených alebo vymedzených v predmete žiadosti.

V prípade, že žiadateľ bude so zemnými prácami alebo činnosťou z akýchkoľvek dôvodov pokračovať po tom, ako vydané vyjadrenie stratí platnosť, je povinný zastaviť zemné práce a požiadať o nové vyjadrenie. Pred realizáciou výkopových prác je stavebník povinný požiadať o vytýčenie TKZ. Vzhľadom k tomu, že na Vašom záujmovom území sa môžu nachádzať zariadenia iných prevádzkovateľov, ako sú napr. rádiové zariadenia, rádiové trasy, televízne káblkové rozvody, Slovak Telekom, a.s., týmto upozorňuje žiadateľa na povinnosť vyžiadať si obdobné vyjadrenie od prevádzkovateľov týchto zariadení.

Upozornenie

V prípade ak na Vami definovanom území v žiadosti o vyjadrenie sa nachádza nadzemná telekomunikačná sieť, ktorá je vo vlastníctve Slovak Telekom, a.s., je potrebné zo strany žiadateľa zabezpečiť nadzemnú sieť proti poškodeniu alebo narušeniu ochranného pásma. Požiadavku na presmerovanie, resp. preloženie, príp. odstránenie dotknutého vedenia (zariadenia), je potrebné zaslať na adresu Slovak Telekom, a.s. Karadžičova 10, 825 13 Bratislava.

Upozornenie:

V zmysle VZN č. 6/2008 zo dňa 04.11.2008 § 4, realizácia stavby sa povoľuje v pracovných dňoch od 7,30 hod. do 19,00 hod., v sobotu od 8,00 hod. do 13,00 hod. V dňoch pracovného pokoja a počas sviatočných dní sa realizácia stavby nepovoľuje.

V konaní neboli v zákonnej lehote vznesené námietky účastníkov konania.

Platnosť rozhodnutia: Stavebné povolenie stráca platnosť, ak sa so stavbou nezačalo do dvoch rokov odo dňa, keď nadobudlo právoplatnosť. Toto rozhodnutie platí aj pre právnych nástupcov stavebníka.

O d ô v o d n e n i e

Stavebný úrad dňa 04.04.2013 obdržal od stavebníka Univerzita Komenského v Bratislave, Šafárikovo nám. 6, 816 06 Bratislava, v zastúpení Enermont s.r.o., Hraničná 14, 827 14 Bratislava, zastúpený Milan Pavúk, Suchá 37, 831 01 Bratislava, žiadosť o vydanie stavebného povolenia v spojenom konaní na stavbu: „ Vybudovanie transformačnej stanice pre objekt Átriové domy “, Bratislava, Staré Grunty, parc. č. 2930, k. ú. Karlova Ves. Dňom podania žiadosti bolo začaté spojené územné a stavebné konanie. Stavebný úrad po preskúmaní žiadosti a doplnení podania zo strany stavebníka dňa 30.04.2013, oznámil listom č. KV/SU/1011/2013/6967/KS zo dňa 20.05.2013 začatie spojeného územného a stavebného konania známym účastníkom konania a dotknutým orgánom. Zároveň upustil od miestneho šetrenia a ústneho pojednávania v súlade s § 36 ods. 2 a § 61 ods. 2 stavebného zákona.

Stavebný úrad určil lehotu na uplatnenie námietok a upozornil v súlade s § 36 ods. 2 a § 61 ods. 3 stavebného zákona, že k neskoršie podaným námietkam a pripomienkam nebude prihliadať. Oznámenie sa doručovalo aj verejnou vyhláškou v súlade s § 26 správneho poriadku z dôvodu neznámych účastníkov konania, vlastníkov nehnuteľnosti parc. č. 2941/7, k. ú. Karlova Ves.

V spojenom územnom a stavebnom konaní neboli v zákonnej lehote vznesené námietky účastníkov konania.

Stavebník v stavebnom konaní predložil nasledovné doklady: 2x projektovú dokumentáciu, situačný výkres, kópiu z katastrálnej mapy, LV č. 727, 4x plnomocenstvo, informatívne zákresy IS, doklad o uhradení správneho poplatku podľa sadzovníka správnych poplatkov zákona NR SR č. 145/1995 Z. z. o správnych poplatkoch v znení neskorších predpisov vo výške 100 € do pokladne MČ Karlova Ves a vyjadrenia a stanoviská dotknutých orgánov:

- Hlavné mesto SR Bratislava, Primaciálne nám. 1, záväzné stanovisko k IČ č. MAGS ORM 57600/12-456283 zo dňa 20.02.2013,
- Obvodný úrad životného prostredia Bratislava, Karloveská 2, odbor štátnej správy starostlivosti o životné prostredie obvodu, vyjadrenie č. Oho/2013/1446/LEN/IV zo dňa 11.02.2013,
- Obvodný úrad životného prostredia Bratislava, Karloveská 2, odbor štátnej správy starostlivosti o životné prostredie obvodu, referát štátnej vodnej správy obvodu, vyjadrenie č. OSVS/2013/723/SOJ/IV zo dňa 16.01.2013,
- Obvodný úrad životného prostredia Bratislava, Karloveská 2, odbor štátnej správy starostlivosti o životné prostredie obvodu, referát ochrany prírody obvodu, vyjadrenie č. OPaK/2013/290-2/TOJ-BAIV zo dňa 11.01.2013,
- Obvodný úrad Bratislava, Odbor CO a KR, Staromestská 6, záväzné stanovisko č. ObU-BA-CO1-2012/22676/2 zo dňa 19.12.2012,
- Technická inšpekcia, a.s., Trnavská cesta 56, odborné stanovisko č. 00140/1/2013 – EZ zo dňa 14.01.2013,
- Hasičský a záchranný útvar hl. m. SR Bratislavy, Radlinského 6, stanovisko č. KRHZ-BA-HZUB6-440/2013-001 zo dňa 13.02.2013,
- Ministerstvo obrany SR, Správa nehnuteľného majetku a výstavby Bratislava, vyjadrenie č. SAMaV- 2750/2012 zo dňa 18.12.2012,
- Krajský pamiatkový úrad Bratislava, Leškova 17, záväzné stanovisko č. BA/2013/9-2/28/Buk zo dňa 09.01.2013,
- SPP- distribúcia, a. s., Mlynské nivy 44/b, vyjadrenie č. TDbA/68/2013/JPe zo dňa 10.01.2013,
- Západoslovenská energetika, a. s., Čulenova 6, stanovisko zo dňa 18.02.2013,
- Bratislavská vodárenská spoločnosť, a. s., Prešovská 48, vyjadrenie č. 4554/2013/Mg zo dňa 05.03.2013,
- Slovak Telekom, a. s., Karadžičova 10, vyjadrenie č. 13-393448-BA4 zo dňa 28.01.2013.

Dotknuté orgány sa v konaní vyjadrili kladne resp. s pripomienkami, ktoré sú zahrnuté do podmienok tohto rozhodnutia.

Stavebný úrad v spojenom územnom a stavebnom konaní nezistil dôvody, ktoré by bránili vydaniu rozhodnutia o povolení predmetnej stavby a vo veci rozhodol tak ako je uvedené vo výrokovvej časti tohto rozhodnutia.

Poučenie

Proti tomuto rozhodnutiu možno podať odvolanie do 15 dní odo dňa jeho doručenia. Odvolanie sa podáva na Mestskú časť Bratislava - Karlova Ves, Námestie sv. Františka 8, 842 62 Bratislava 4, pričom odvolacím orgánom je Obvodný úrad Bratislava, odbor výstavby

a bytovej politiky, Lamačská cesta 8, 845 14 Bratislava. Toto rozhodnutie je preskúmateľné súdom po vyčerpaní riadnych opravných prostriedkov.



Ing. Iveta Hanulíková
starostka

- Príloha:** • 1x PD - *stavebník prevezme osobne na SÚ*
• situačný výkres

Doručí sa účastníkom konania:

1. Univerzita Komenského v Bratislave, Šafárikovo nám. 6, 818 06 Bratislava, v zastúpení Enermont s.r.o., Hraničná 14, 827 14 Bratislava, Ing. Eduard Kočísky – konateľ, zastúpený **Milan Pavúk, Suchá 37, 831 01 Bratislava**
2. Enermont s.r.o., Hraničná 14, 827 14 Bratislava, Ing. Juraj Szabo - projektant

Rozhodnutie sa doručí formou verejnej vyhlášky v súlade s § 26 správneho poriadku z dôvodu neznámych účastníkov konania (vlastníci nehnuteľnosti parc. č. 2941/7, k. ú. Karlova Ves), so žiadosťou o jeho vyvesenie a zverejnenie a zaslanie po jeho potvrdení do spisu:

3. Miestny úrad MČ Bratislava Karlova Ves, Nám. sv. Františka 8, 842 62 Bratislava 4
- **so žiadosťou o vyvesenie verejnej vyhlášky**
4. Magistrát hl. mesta SR Bratislava, Primaciálne nám. 1, 814 99 Bratislava 1
- **so žiadosťou o zverejnenie verejnej vyhlášky**

Na vedomie:

5. Hlavné mesto SR Bratislava, IČ, Primaciálne nám. 1, P.O. BOX 192, 814 99 Bratislava 1
6. Obvodný úrad životného prostredia Bratislava, odbor štátnej správy starostlivosti o životné prostredie obvodu, OH, Karloveská 2, 842 33 Bratislava 4
7. Obvodný úrad životného prostredia Bratislava, referát štátnej vodnej správy obvodu, Karloveská 2, 842 33 Bratislava 4
8. Obvodný úrad Bratislava, odbor CO a KR, Staromestská 6, 814 40 Bratislava
9. Technická inšpekcia, a.s., Trnavská cesta 56, 821 01 Bratislava
10. Hasičský a záchranný útvar hl. m. SR Bratislavy, Radlinského 6, 811 07 Bratislava
11. Ministerstvo obrany SR, správa nehnuteľného majetku a výstavby Bratislava, Kutuzovova 8, 832 47 Bratislava

12. Krajský pamiatkový úrad Bratislava, Leškova 17, 811 04 Bratislava
13. Západoslovenská energetika, a.s., Čulenova 6, 816 47 Bratislava
14. SPP- distribúcia, a. s., Mlynské nivy 44/b, 825 11 Bratislava
15. Bratislavská vodárenská spoločnosť, a. s., Prešovská 48, 826 46 Bratislava 2
16. Slovak Telekom, a.s., Karadžičova 10, 825 13 Bratislava
17. MČ Bratislava - Karlova Ves, referát územného plánu a investícií
18. spis
19. a/a - 2x

Vybavuje: Skácelová ☎ 02/60259192

Verejná vyhláška


Toto rozhodnutie sa doručuje verejnou vyhláškou a vyvesí sa na dobu **15 dní** na úradnej tabuli Miestneho úradu MČ Bratislava Karlova Ves. Posledný deň vyvesenia je dňom doručenia. Zároveň sa rozhodnutie zverejní na úradnej tabuli Magistrátu hl. mesta SR Bratislavy, Primaciálne nám. 1, Bratislava.

Dátum vyvesenia : 28.06.2015
pečiatka a podpis :



Dátum zvesenia : 15.04.2015
pečiatka a podpis :



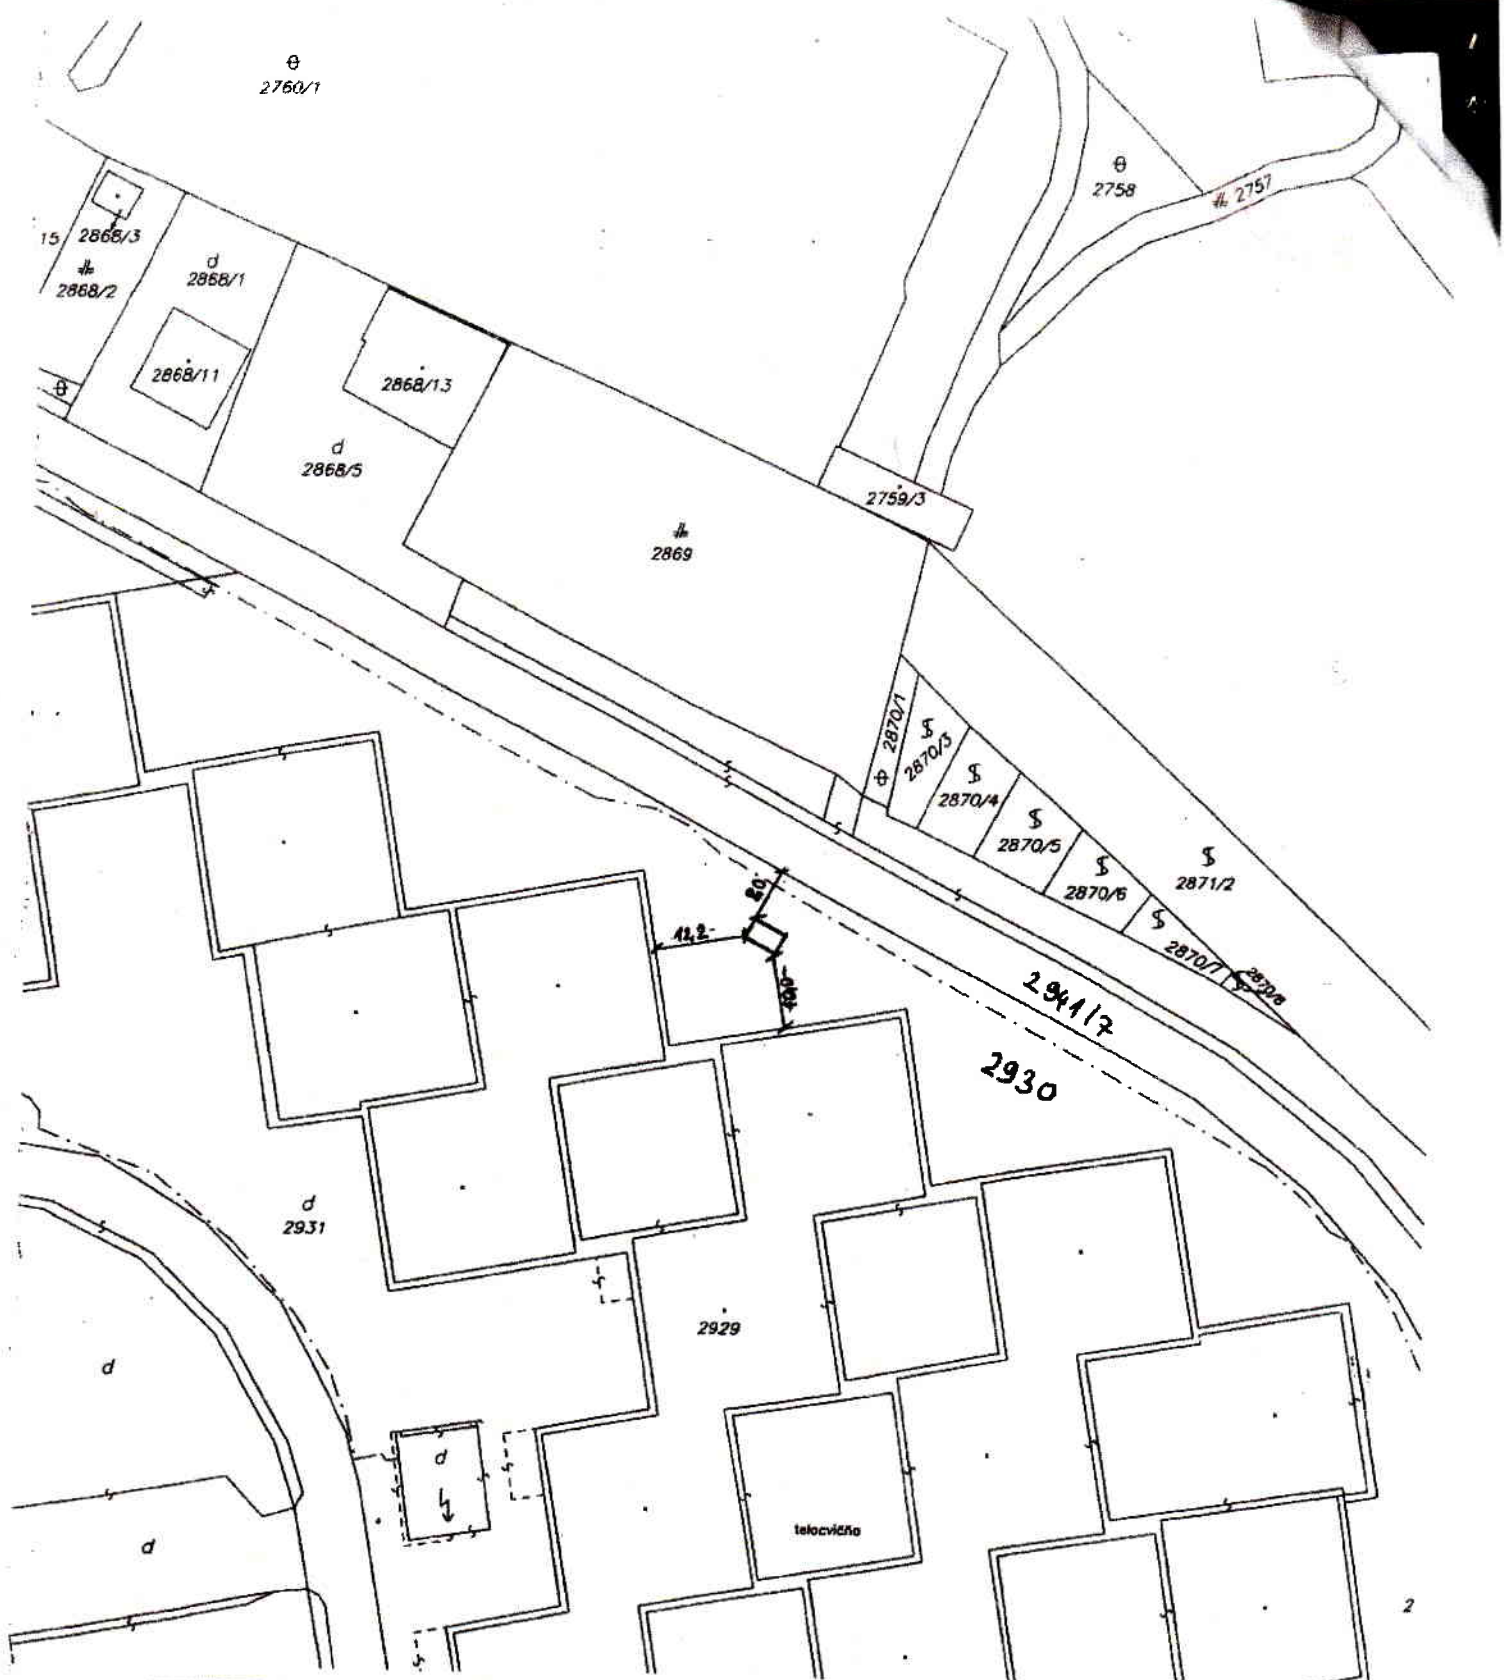

Správa katastra Správa katastra pre hl. m. SR Bratislavu	Okres Bratislava IV	Obec BA-m.č. KARLOVA VES	Kat. územie Karlova Ves
	Číslo zákazky 772/7013	Vektorová mapa	Mierka 1 : 1000 Kóč 1
KÓPIA KATASTRÁLNEJ MAPY na parcelu: --			
Vyhotožil			
Dňa 15.04.2013	Meno 		