


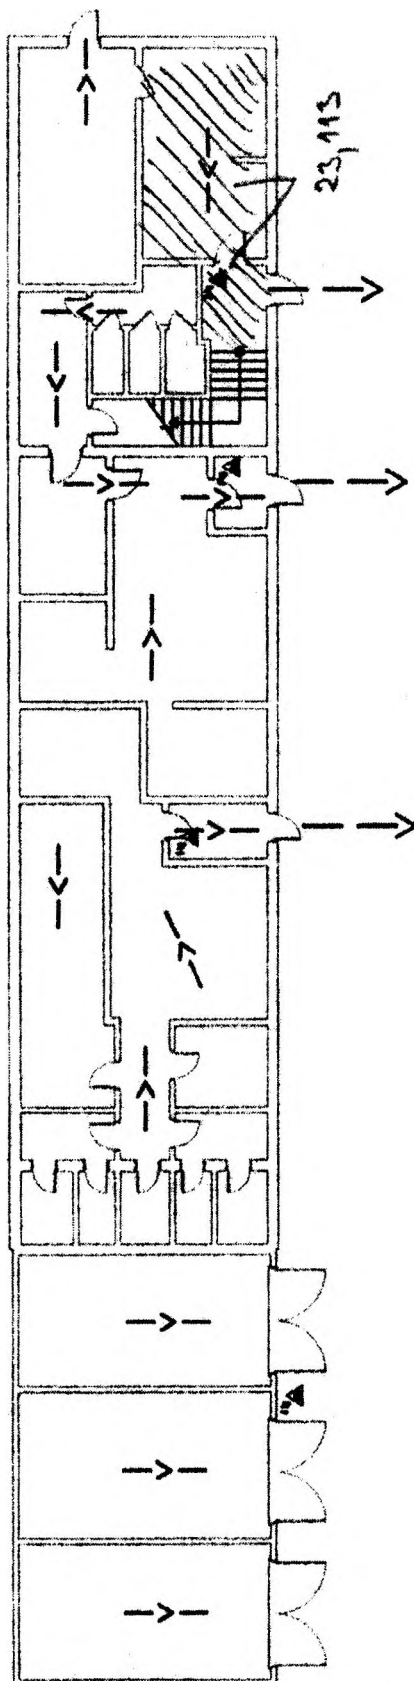

—→	Úniková cesta, označenie východu z objektu
—>	Úniková cesta, označenie smeru
6kg ▲	Prenosný hasiaci prístroj práškový
5kg ▲	Prenosný hasiaci prístroj CO ₂

Pečiarne-bezpečnostná charakteristika stavby - Grafická časť	
VYPRACOVAL : Martin Lukáčik, BTS-PO s.r.o. Rumanova 22, Prešov	
OBJEKT : F&N J.A.Reimann, Holého 14, Prešov - Doprava	
Obsah: 1. NP	Pečiatka a podpis:
Mierka: 1:200	BTS-PO, s.r.o.
Názov stavby: Doprava - AG	protipožiarna ochrana ■ BOZP
Č. výkresu: 1.1	Id./fax: 051/749 50 83
Dátum: 04/2011	Rumanova 22, 080 01 Prešov
	ISO: 36 491 501 K DPT: SK2021803696