



I.NP

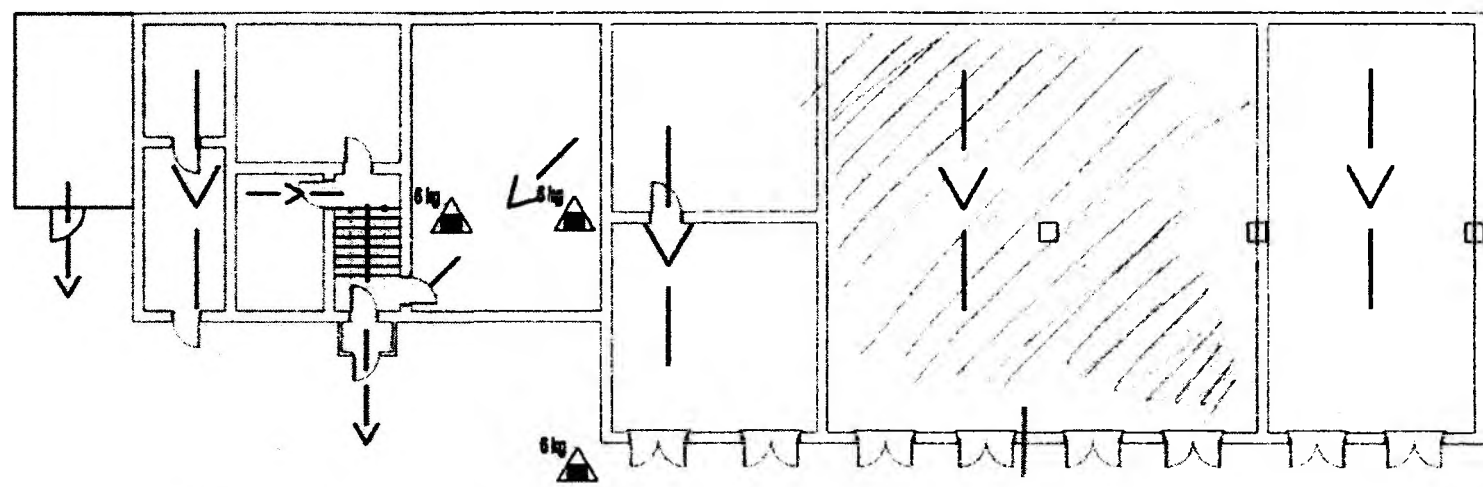

99,25

I.PP

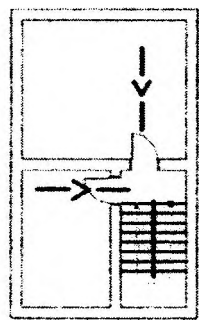

— →	Úniková cesta, označenie východu z objektu
— > —	Úniková cesta, označenie smeru
6kg ▲	Prenosný hasiaci prístroj práškový
5kg ▲	Prenosný hasiaci prístroj CO ₂

Požiaro-bezpečnostná charakteristika stavby - Grafická časť	
VYPRACOVAL : Martin Lukčík, BTS-PO s.r.o. Rumanova 22, Prešov	
OBJEKT : FNsP J.A.Reimana, Hollého 14, Prešov - Doprava	
Obsah: I.NP, I.PP	Pečiatka a podpis:
Mierka: 1:200	BTS-PO, s.r.o.
Název stavby:	protipožiarna ochrana a BOZP
Garáž - oblasť "A", "B"	tel./fax: 051/749 50 83
Č. výkresu: 1.1	Rumanova 22 080 01 Prešov
Dátum: 04/2011	IČO: 36 491 501 IČDPH: SK2021803695