

Príloha č. 1

Odbojavor 10/a

GKÚ Bratislava

VÝPIS Z KATASTRA NEHNUTEĽNOSTÍ

Okres: Bratislava III

Vytvorené cez katastrálny portál

Obec: BA-m.č. NOVÉ MESTO

Dátum vyhotovenia 18.02.2010

Katastrálne územie: Nové Mesto

Čas vyhotovenia: 09:03:49

VÝPIS Z LISTU VLASTNÍCTVA č. 1401

ČASŤ A: MAJETKOVÁ PODSTATA

PARCELY registra "C" evidované na katastrálnej mape

Parcelné číslo	Výmera v m ²	Druh pozemku	Spôsob využ. p.	Umiest. pozemku	Právny vzťah	Druh ch.n.
11276/ 1	3289	Zastavané plochy a nádvoria	25		1	
11276/ 16	84	Zastavané plochy a nádvoria	17		1	
11276/ 25	699	Zastavané plochy a nádvoria	16		1	
11276/ 26	236	Zastavané plochy a nádvoria	16		1	
11276/ 27	205	Zastavané plochy a nádvoria	25		1	
11276/ 28	1505	Zastavané plochy a nádvoria	25		1	
11276/ 29	2289	Zastavané plochy a nádvoria	25		1	
11279/ 1	4196	Zastavané plochy a nádvoria	16		1	
11279/ 10	1534	Zastavané plochy a nádvoria	16		1	
11279/ 11	606	Zastavané plochy a nádvoria	25		1	
11279/ 12	86	Zastavané plochy a nádvoria	25		1	
11279/ 13	105	Zastavané plochy a nádvoria	25		1	
11279/ 14	395	Zastavané plochy a nádvoria	25		1	
11279/ 15	402	Zastavané plochy a nádvoria	25		1	
11279/ 16	107	Zastavané plochy a nádvoria	25		1	
11279/ 17	3842	Zastavané plochy a nádvoria	25		1	
11279/ 18	626	Zastavané plochy a nádvoria	25		1	
11279/ 19	23	Zastavané plochy a nádvoria	25		1	

Legenda:

Spôsob využívania pozemku:

25 - Pozemok, na ktorom je postavená ostatná inžinierska stavba a jej súčasť

17 - Pozemok, na ktorom je postavená budova bez označenia súpisným číslom

16 - Pozemok, na ktorom je postavená nebytová budova označená súpisným číslom

Umiestnenie pozemku:

1 - Pozemok je umiestnený v zastavanom území obce

Stavby

Súpisné číslo	na parcele číslo	Druh stavby	Popis stavby	Druh ch.n.	Umiest. stavby
65	11276/ 25	20	vyuč.zariadenie		1
78	11279/ 1	20	stavba		1
812	11276/ 29	7	stavba		1
3495	11800/ 2	11			1

Právny vzťah k parcele na ktorej leží stavba 3495 nie je evidovaný na liste vlastníctva.

Stavby

Súpisné číslo	na parcele číslo	Druh stavby	Popis stavby	Druh ch.n.	Umiest. stavby
12923	11276/ 26	20	sklad chemikálii		1
13034	11279/ 10	20	Toxikologické a antidopingové centrum		1

Legenda:

Druh stavby:

- 11 - Budova pre školstvo, na vzdelávanie a výskum
- 7 - Samostatne stojaca garáž
- 20 - Iná budova

Kód umiestnenia stavby:

- 1 - Stavba postavaná na zemskom povrchu

ČASŤ B: VLASTNÍCI A INÉ OPRÁVNENÉ OSOBY

Por. číslo Priezvisko, meno (názov), rodné priezvisko, dátum narodenia, rodné číslo (IČO) a Spoluvlastnícky podiel
miesto trvalého pobytu (sídlo) vlastníka

Účastník právneho vzťahu: Vlastník

- 1 Univerzita Komenského v Bratislave, Šafárikovo námestie 6,
Bratislava, PSČ 818 06, SR

1 / 1

IČO :

Titul nadobudnutia Rozhodnutie o určení súpisného čísla č. Star - 2146/2009 zo dňa 29.09.2009, Z-11697/09
Titul nadobudnutia Rozhodnutie o určení súpisného čísla Star-988/2009 zo dňa 20.4.2009, Z-4998/09

Tituly nadobudnutia LV:

Zámená zmluva V-4458/06 zo dňa 20.10.2006 (SK Bratislava V)

Žiadosť o zápis stavby, GP 32818947-15/97

II.etapa, poz.vl.11302 - vz 214/88

ČASŤ C: ŤARCHY

Por.č.:

Vecné bremeno - povinnosť trpieť na p.č.11279/17 optický kábel Globtel a.s. v rozsahu a za podmienok uvedených v zmluve V-83/02 zo dňa 15.8.2002

Iné údaje:


Bez zápisu.

Poznámka:

Bez zápisu.




2. NP budova Odbojárov 10/a – ústredie ČĽV UK

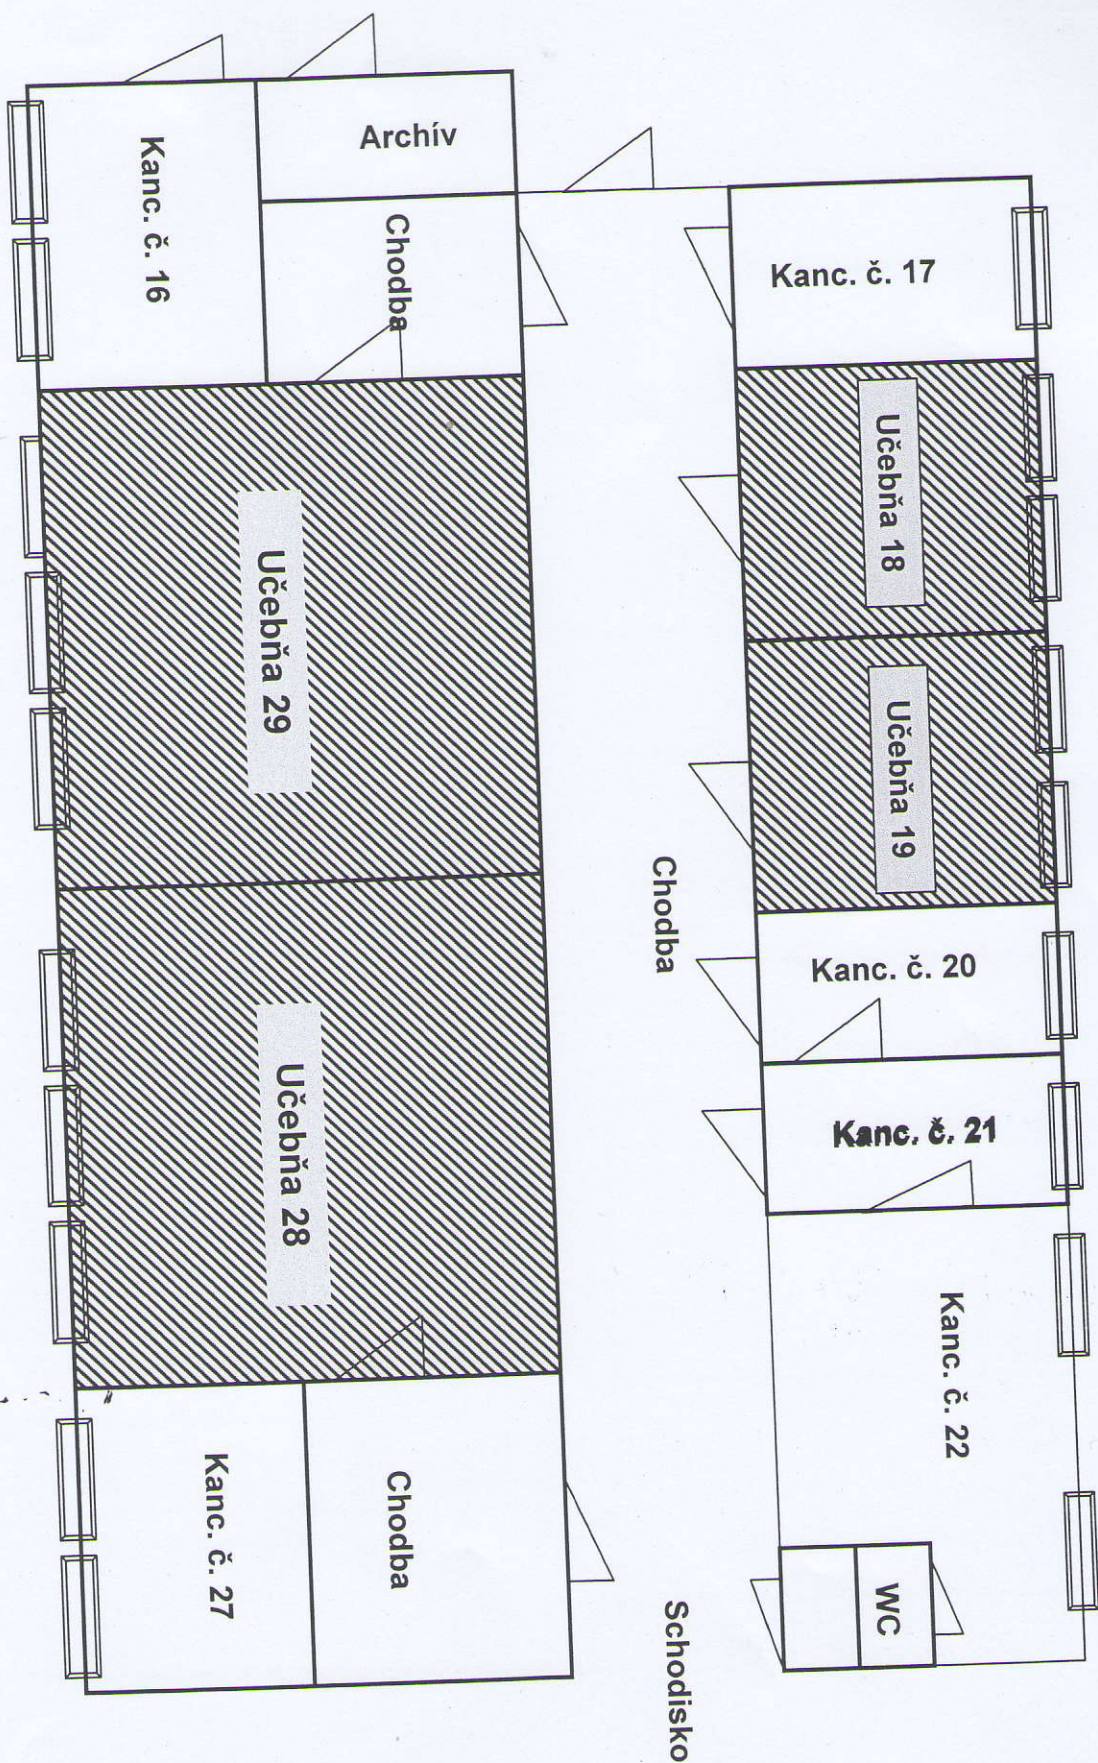

ROCKA

FSEU

10700

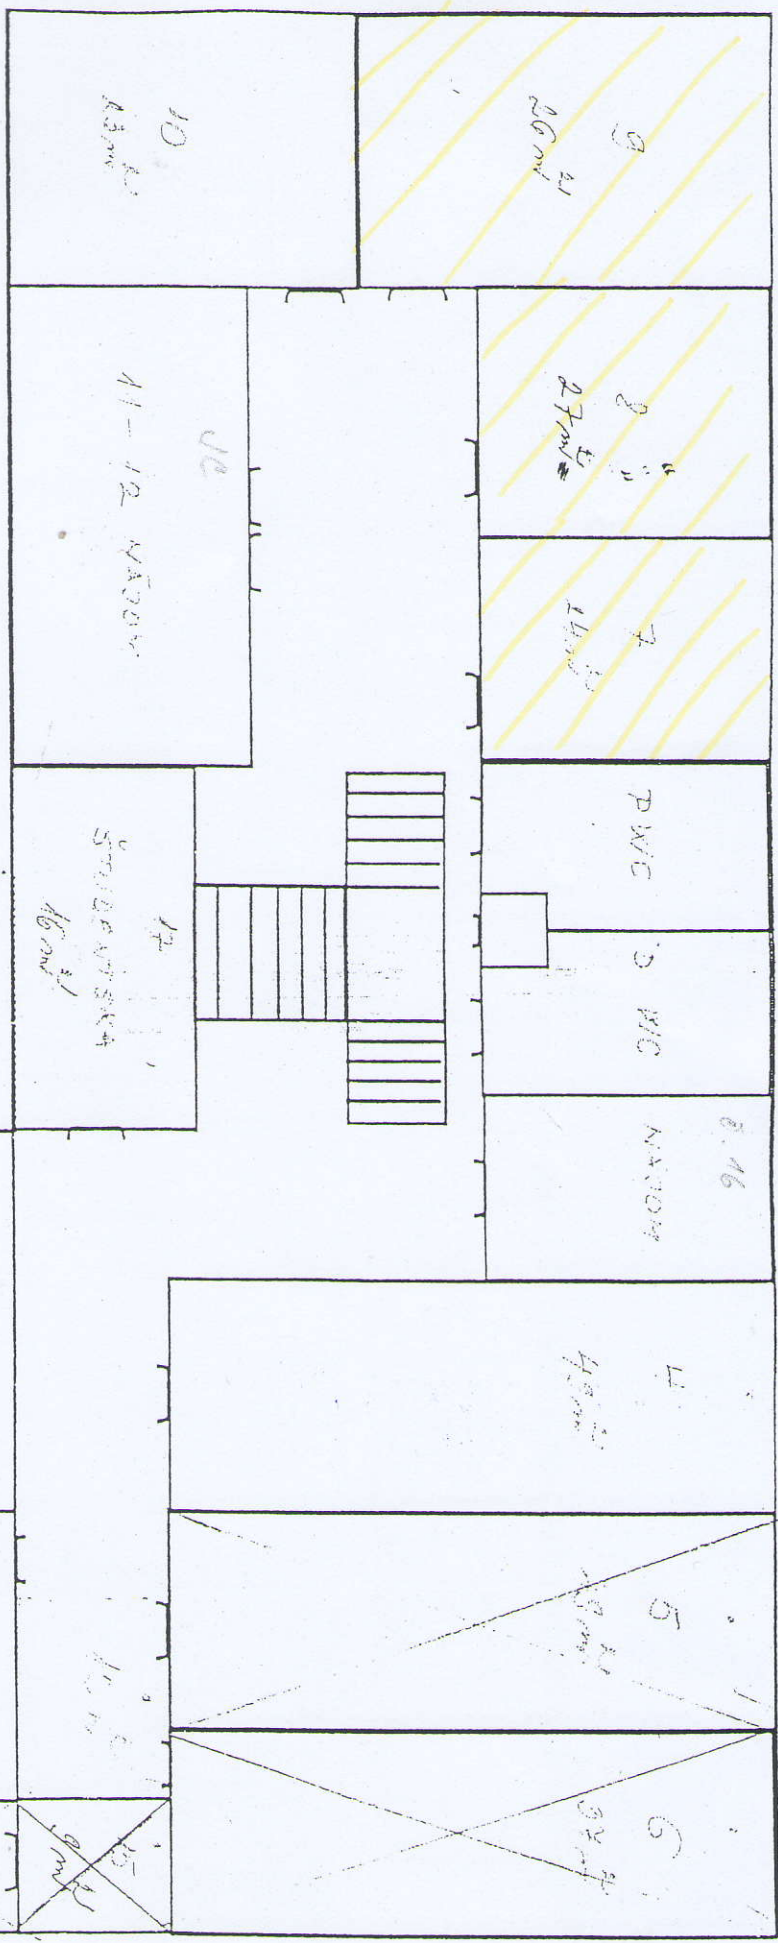

Spol. H. H. H. H.

10 = 27 m²

11 = 9 m²

12 = 12 m²

13 = 20 m²

14 = 14 m²

POSCHODIE


Fakulta sociálnych a ekonomických vied UK
 Odbojárov 10/a, Bratislava, parcela č. 11276/1

Budova č. 1 – PRÍZEMIE

osv uk

VSTUP

Číslo miestnosti	Názov miestnosti	Obsah	Prísl. číslo
101	VSTUPNÁ CHODBA S VÝTNÍKOU	54,24	54,24
102	CHODBA A SCHOD. PRIESTOR	45,35	45,35
103	CHODBA	79,46	79,46
104	KANCELÁRIA	15,34	15,34
105	KANCELÁRIA	20,58	20,58
106	KANCELÁRIA	20,58	20,58
107	KANCELÁRIA	20,58	20,58
108	KANCELÁRIA	15,37	15,37
109	KANCELÁRIA	16,74	16,74
110	KANCELÁRIA	35,29	35,29
111	KANCELÁRIA	10,00	10,00
112	KANCELÁRIA	15,73	15,73
113	KANCELÁRIA	33,16	33,16
114	KANCELÁRIA	16,17	16,17
115	KANCELÁRIA	16,20	16,20
116	KANCELÁRIA	17,96	17,96
117	KANCELÁRIA	15,84	15,84
118	KANCELÁRIA	16,31	16,31
119	KANCELÁRIA	16,15	16,15
120	KANCELÁRIA	18,46	18,46
121	KANCELÁRIA	13,46	13,46
122	KANCELÁRIA	16,09	16,09
123	KANCELÁRIA	33,30	33,30
124	KANCELÁRIA	20,27	20,27
125	KANCELÁRIA	79,49	79,49
126	CHODBA	45,33	45,33
127	CHODBA A SCHOD. PRIESTOR	100,02	100,02
128	PREDNÁŠKOVÁ SÁLA	177,04	177,04
129	MESTNOST PRE UPRATOVAČI	1,26	1,26
130	WC MUŽI	9,21	9,21
131	WC ŽENY	10,03	10,03
132	HALA A SCHOD. PRIESTOR	161,76	161,76
133	CHODBA	15,34	15,34

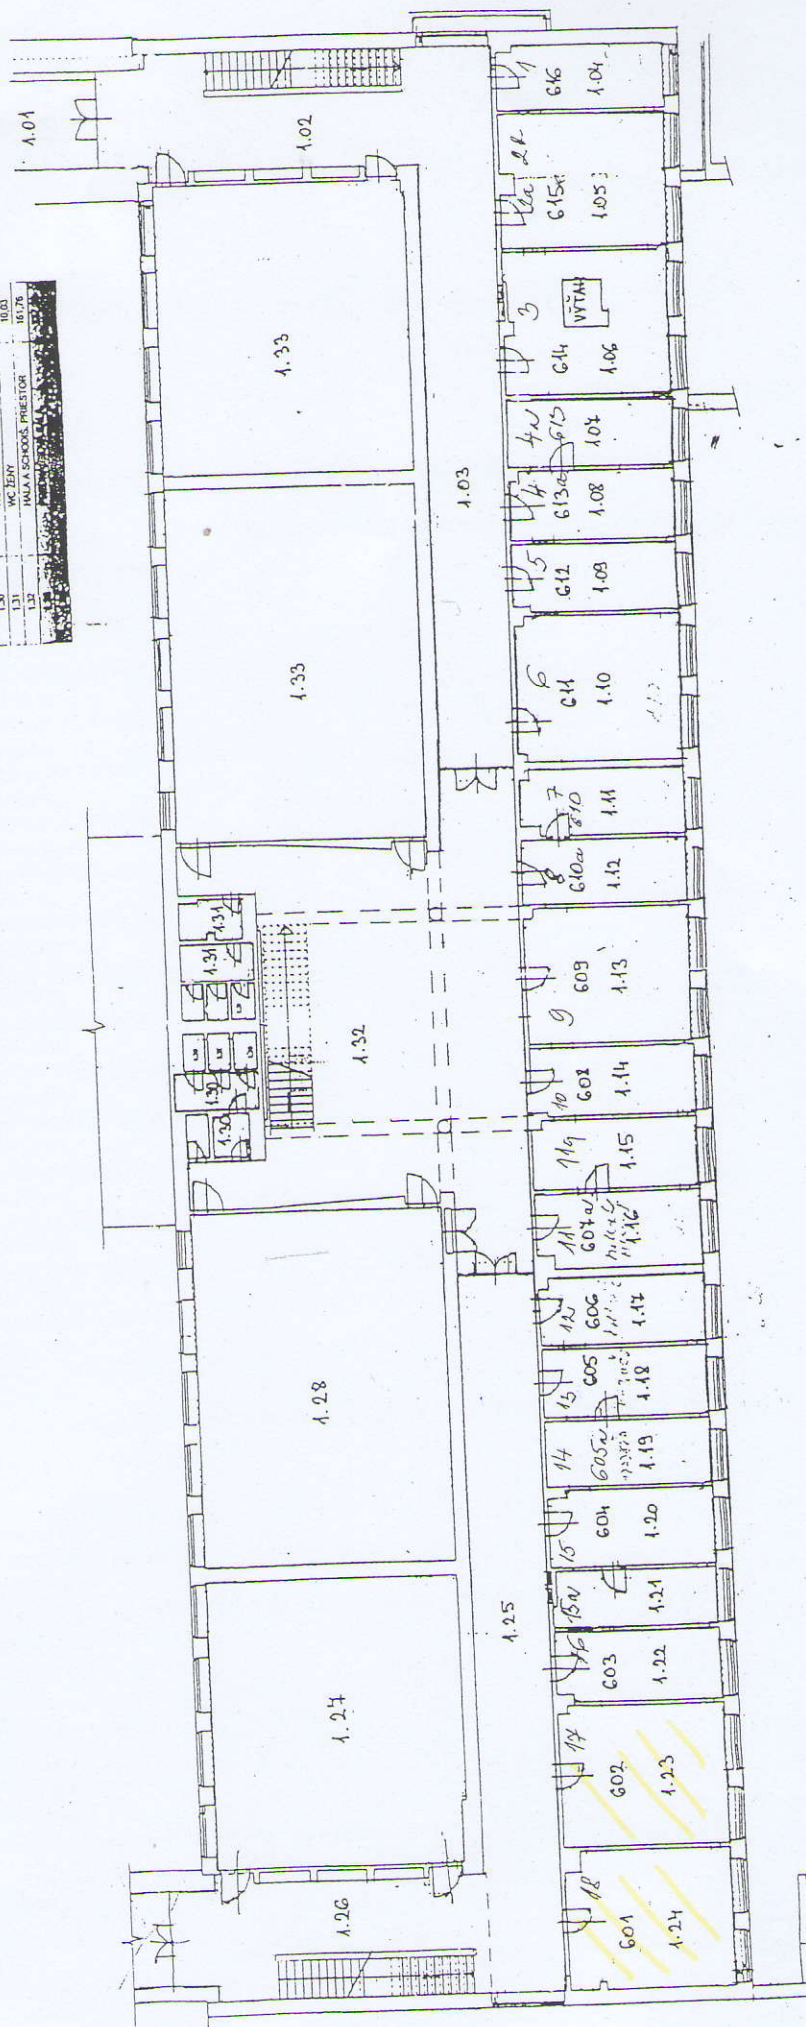

GKÚ Bratislava

VÝPIS Z KATASTRA NEHNUTEL'NOSTÍ

Vytvorené cez katastrálny portál

Okres: Bratislava I

Obec: BA-m.č. STARÉ MESTO

Katastrálne územie: Staré Mesto

Dátum vyhotovenia 18.02.2010

Čas vyhotovenia: 09:09:02

VÝPIS Z LISTU VLASTNÍCTVA č. 3405

ČASŤ A: MAJETKOVÁ PODSTATA

PARCELY registra "C" evidované na katastrálnej mape

Parcelné číslo	Výmera v m2	Druh pozemku	Spôsob využ. p.	Umiest. pozemku	Právny vzťah	Druh ch.n.
206	2898	Zastavané plochy a nádvoria	16	1		
207/ 5	3076	Zastavané plochy a nádvoria	18	1		
207/ 6	432	Zastavané plochy a nádvoria	18	1		
207/ 7	115	Zastavané plochy a nádvoria	18	1		
207/ 8	119	Zastavané plochy a nádvoria	18	1		
207/ 9	12	Zastavané plochy a nádvoria	18	1		
225/ 1	3956	Zastavané plochy a nádvoria	16	1		
225/ 2	5	Zastavané plochy a nádvoria	17	1		
225/ 3	698	Zastavané plochy a nádvoria	18	1		
225/ 4	100	Zastavané plochy a nádvoria	18	1		
225/ 5	53	Zastavané plochy a nádvoria	18	1		
225/ 6	48	Zastavané plochy a nádvoria	18	1		
225/ 7	13	Zastavané plochy a nádvoria	18	1		
225/ 8	287	Zastavané plochy a nádvoria	18	1		
1063	597	Zastavané plochy a nádvoria	16	1		, 202
1996/ 1	1304	Zastavané plochy a nádvoria	16	1		
1996/ 5	20	Zastavané plochy a nádvoria	16	1		5
Právny vzťah k stavbe evidovanej na pozemku 1996/ 5 je evidovaný na liste vlastníctva číslo 7112.						
1997/ 1	162	Zastavané plochy a nádvoria	19	1		
1997/ 3	115	Zastavané plochy a nádvoria	22	1		
2035/ 1	135	Zastavané plochy a nádvoria	15	1		5
Právny vzťah k stavbe evidovanej na pozemku 2035/ 1 je evidovaný na liste vlastníctva číslo 7548.						
2035/ 2	988	Záhrady	4	1		
2035/ 3	959	Záhrady	4	1		
2035/ 4	225	Ostatné plochy	37	1		
2054/ 1	417	Ostatné plochy	37	1		
2054/ 2	183	Ostatné plochy	37	1		
4548/ 4	21	Zastavané plochy a nádvoria	16	1		5
Právny vzťah k stavbe evidovanej na pozemku 4548/ 4 je evidovaný na liste vlastníctva číslo 3989.						
4548/ 5	18	Zastavané plochy a nádvoria	16	1		5

PARCELY registra "C" evidované na katastrálnej mape

Parcelné číslo	Výmera v m2	Druh pozemku	Spôsob využ. p.	Umiest. pozemku	Právny vzťah	Druh ch.n.
Právny vzťah k stavbe evidovanej na pozemku 4548/ 5 je evidovaný na liste vlastníctva číslo 3987.						
4548/ 6	19	Zastavané plochy a nádvoria	16	1		5
Právny vzťah k stavbe evidovanej na pozemku 4548/ 6 je evidovaný na liste vlastníctva číslo 3986.						
4548/ 7	18	Zastavané plochy a nádvoria	16	1		
Právny vzťah k stavbe evidovanej na pozemku 4548/ 7 je evidovaný na liste vlastníctva číslo 3988.						
4548/ 8	19	Zastavané plochy a nádvoria	16	1		5
Právny vzťah k stavbe evidovanej na pozemku 4548/ 8 je evidovaný na liste vlastníctva číslo 3991.						
4548/ 9	18	Zastavané plochy a nádvoria	16	1		5
Právny vzťah k stavbe evidovanej na pozemku 4548/ 9 je evidovaný na liste vlastníctva číslo 3992.						
4548/ 10	19	Zastavané plochy a nádvoria	16	1		5
Právny vzťah k stavbe evidovanej na pozemku 4548/ 10 je evidovaný na liste vlastníctva číslo 3985.						
9797/ 1	2202	Ostatné plochy	29	1		
9797/ 4	5352	Ostatné plochy	29	1		
9797/ 5	70	Ostatné plochy	37	1		
9797/ 9	35	Zastavané plochy a nádvoria	99	1		
9797/ 10	53	Zastavané plochy a nádvoria	99	1		
9798	1309	Zastavané plochy a nádvoria	16	1		
9800	340	Zastavané plochy a nádvoria	16	1		
9801	6616	Zastavané plochy a nádvoria	16	1		
9804	465	Záhrady	4	1		
9805/ 1	6069	Zastavané plochy a nádvoria	16	1		, 201
9805/ 2	21	Zastavané plochy a nádvoria	17	1		
9809	1047	Zastavané plochy a nádvoria	99	1		
10172	3128	Zastavané plochy a nádvoria	16	1		
10174	353	Zastavané plochy a nádvoria	18	1		
10193	316	Zastavané plochy a nádvoria	99	1		
10198/ 4	70	Zastavané plochy a nádvoria	18	1		
20821	7	Zastavané plochy a nádvoria	17	1		
20822/ 1	39474	Ostatné plochy	30	1		
20822/ 69	118	Zastavané plochy a nádvoria	17	1		
20822/ 72	1508	Zastavané plochy a nádvoria	16	1		
20822/ 93	8396	Zastavané plochy a nádvoria	22	1		
20822/ 94	1182	Ostatné plochy	29	1		
20822/ 95	2868	Zastavané plochy a nádvoria	22	1		
20822/ 96	2067	Ostatné plochy	29	1		
20822/ 97	22	Zastavané plochy a nádvoria	22	1		
20823	10820	Zastavané plochy a nádvoria	16	1		
21762/ 4	29	Zastavané plochy a nádvoria	22	1		

Legenda:

Spôsob využívania pozemku:

15 - Pozemok, na ktorom je postavená bytová budova označená súpisným číslom

PARCELY registra "C" evidované na katastrálnej mape

Parcelné číslo Výmera v m2 Druh pozemku Spôsob využ. p. Umiest. pozemku Právny vzťah Druh ch.n.

- 99 - Pozemok využívaný podľa druhu pozemku
 29 - Pozemok, na ktorom je okrasná záhrada, uličná a sídlisková zeleň, park a iná funkčná zeleň a lesný pozemok na rekreačné a poľovnícke využívanie
 30 - Pozemok, na ktorom je ihrisko, štadión, kúpalisko, športová dráha, autokemp, táborisko a iné
 22 - Pozemok, na ktorom je postavená inžinierska stavba - cestná, miestna a účelová komunikácia, lesná cesta, poľná cesta, chodník, nekryté parkovisko a ich súčasti
 4 - Pozemok prevažne v zastavanom území obce alebo v záhradkárskej osade, na ktorom sa pestuje zelenina, ovocie, okrasná nízka a vysoká zeleň a iné poľnohospodárske plodiny
 18 - Pozemok, na ktorom je dvor
 19 - Pozemok, na ktorom je spoločný dvor
 37 - Pozemok, na ktorom sú skaly, svahy, rokliny, výmole, vysoké medze s krovím alebo kamením a iné plochy, ktoré neposkytujú trvalý úžitok
 16 - Pozemok, na ktorom je postavená nebytová budova označená súpisným číslom
 17 - Pozemok, na ktorom je postavená budova bez označenia súpisným číslom

Druh chránenej nehnuteľnosti:

- 201 - Nehnuteľná kultúrna pamiatka (národná kultúrna pamiatka)
 202 - Pamiatková rezervácia

Umiestnenie pozemku:

- 1 - Pozemok je umiestnený v zastavanom území obce

Právny vzťah:

- 5 - Vlastník pozemku nie je vlastníkom stavby postavenéj na tomto pozemku (pozemkoch)

Stavby

Súpisné číslo	na parcele číslo	Druh stavby	Popis stavby	Druh ch.n.	Umiest. stavby
70	225/ 1	11	správny objekt-Gond.2,Vaj.n.12,Faj.n.1,3		1
78	206	11	Univerzita Komenského		1
78	207/ 5	11	Univerzita Komenského		1
2216	9798	11	správny objekt		1
4298	20822/ 69	18	Kotoľňa		1
4298	20822/ 72	19	Telocvičňa		1
4298	20823	11	škola a internát Fak.tele.vých.a športu		1
100295	1063		STAVBA <i>školár</i>		1
100607	9800		STAVBA		1
102626	9805/ 1		STAVBA		1
102644	9809		STAVBA		1
102658	10193		STAVBA		1
102673	10172	11	STAVBA		1
104374	1996/ 1		STAVBA		1
	225/ 2	20	osobný výtah		1

Legenda:

Druh stavby:

- 11 - Budova pre školstvo, na vzdelávanie a výskum
 19 - Budova pre šport a rekreačné účely
 18 - Budova technickej vybavenosti sídla (vymenníková stanica, budova na rozvod energií, čerpacia a prečerpávací stanica, úpravná vody, transformačná stanica a rozvodňa, budova vodojemu alebo čistiareň odpadových vôd a iné)
 20 - Iná budova

Kód umiestnenia stavby:

- 1 - Stavba postavaná na zemskom povrchu

ČASŤ B: VLASTNÍCI A INÉ OPRÁVNENÉ OSOBY

**Por. číslo Priezvisko, meno (názov), rodné priezvisko, dátum narodenia, rodné číslo (IČO) a Spoluovlastnícky podiel
miesto trvalého pobytu (sídlo) vlastníka**

Účastník právneho vzťahu:

Vlastník

1 Univerzita Komenského v Bratislave-Rektorát, Šafárikovo nám.6

1 / 1

IČO :

Titul nadobudnutia	Žiadosť o zápis č.2942/2007 zo dňa 1.10.2007
Titul nadobudnutia	Žiadosť o zápis č.2946/2007 zo dňa 1.10.2007
Titul nadobudnutia	Oznámenie o pridelení súp.čísla Sprč-22310/18878/2006 zo dňa 05.04.2006
Titul nadobudnutia	Rozhodnutie Č.j.: Sprč-39778/38303/2008-Be zo dňa 18.9.2008, PK.vl.č.750.
Titul nadobudnutia	Rozhodnutie Č.j.: Sprč-38776/38063/2008 - Be zo dňa 1.10.2008, GPč.2605/08, PK vl.č.5606.
Titul nadobudnutia	Oznámenie č.j.: Sprč-18055/33102/2008-Be zo dňa 2.6.2008, rozhodnutie č.SU-2006/27884/766498-H/156-Ká právoplatné dňa 12.1.2007, geometrický plán č.0204/08 zo

Tituly nadobudnutia LV:

Osvvedčenie o vydržaní N 410/99, Nz 375/99 zo dňa 21.5.1999, Potvrdenie 3162/99-Pt zo dňa 8.4.1999

Oznámenie o pridelenom súpisnom čísle Č.j.:Sprč-11891/22303/2005-Md zo dňa 7.2.2005.

POZ.VL.5831-148/88; POZ.VL.750 - 544/88

Zámena V-569/2002 zo dňa 3.5.2002

Žiadosť 1390/01/práv.zo dňa 24.5.2001, Zákon 172/1990 Zb. zo dňa 4.5.1990

Žiadosť o zápis zo dňa 23.3.2004.

ROZH.OU BRATISLAVA I C.774/97 Z 29.9.1997

KUPA V-5208/94 Z 28.12.1994

ČASŤ C: ŤARCHY

Por.č.:

Vecné bremeno spočívajúce v povinnosti strpieť prechod a prejazd cez parc.č.2054/2 pre vlastníka parc.č.2057/4 do 6.6.2005 podľa V-1325/2000 zo dňa 6.6.2000

Vecné bremeno práva prechodu peši cez parc.č.10198/4 v rozsahu vyznačenom GP č.1/99 zo dňa 25.1.1999 v prospech vlastníka pozemku parc.č.10196 podľa V-569/2002 zo dňa 3.5.2002

Vecné bremeno na parc.č.2054/1 a 2054/2 /GP 3/2000/ spočívajúce v povinnosti strpieť vedenie plynovej prípojky pre vlastníkov parc.č.2055,2056,2057/1 a 2057/4 podľa V-1617/2000 zo dňa 12.7.2000.

Iné údaje:

GP č. 151/2009, Z-2414/09

ZLUC.S LV 265

Geometrický plán č.236/07 zo dňa 9.2.2007.

Rozhodnutie X-826/06 právoplatné zo dňa 25.3.2007.

GP č.9/2006

Poznámka:

Bez zápisu.

GKÚ Bratislava

Informatívna kópia z mapy


Vytvorené cez katastrálny portál

Okres: Bratislava I


Obec: BA-m.č. STARÉ MESTO

Katastrálne územie: Staré Mesto


18. februára 2010 10:28

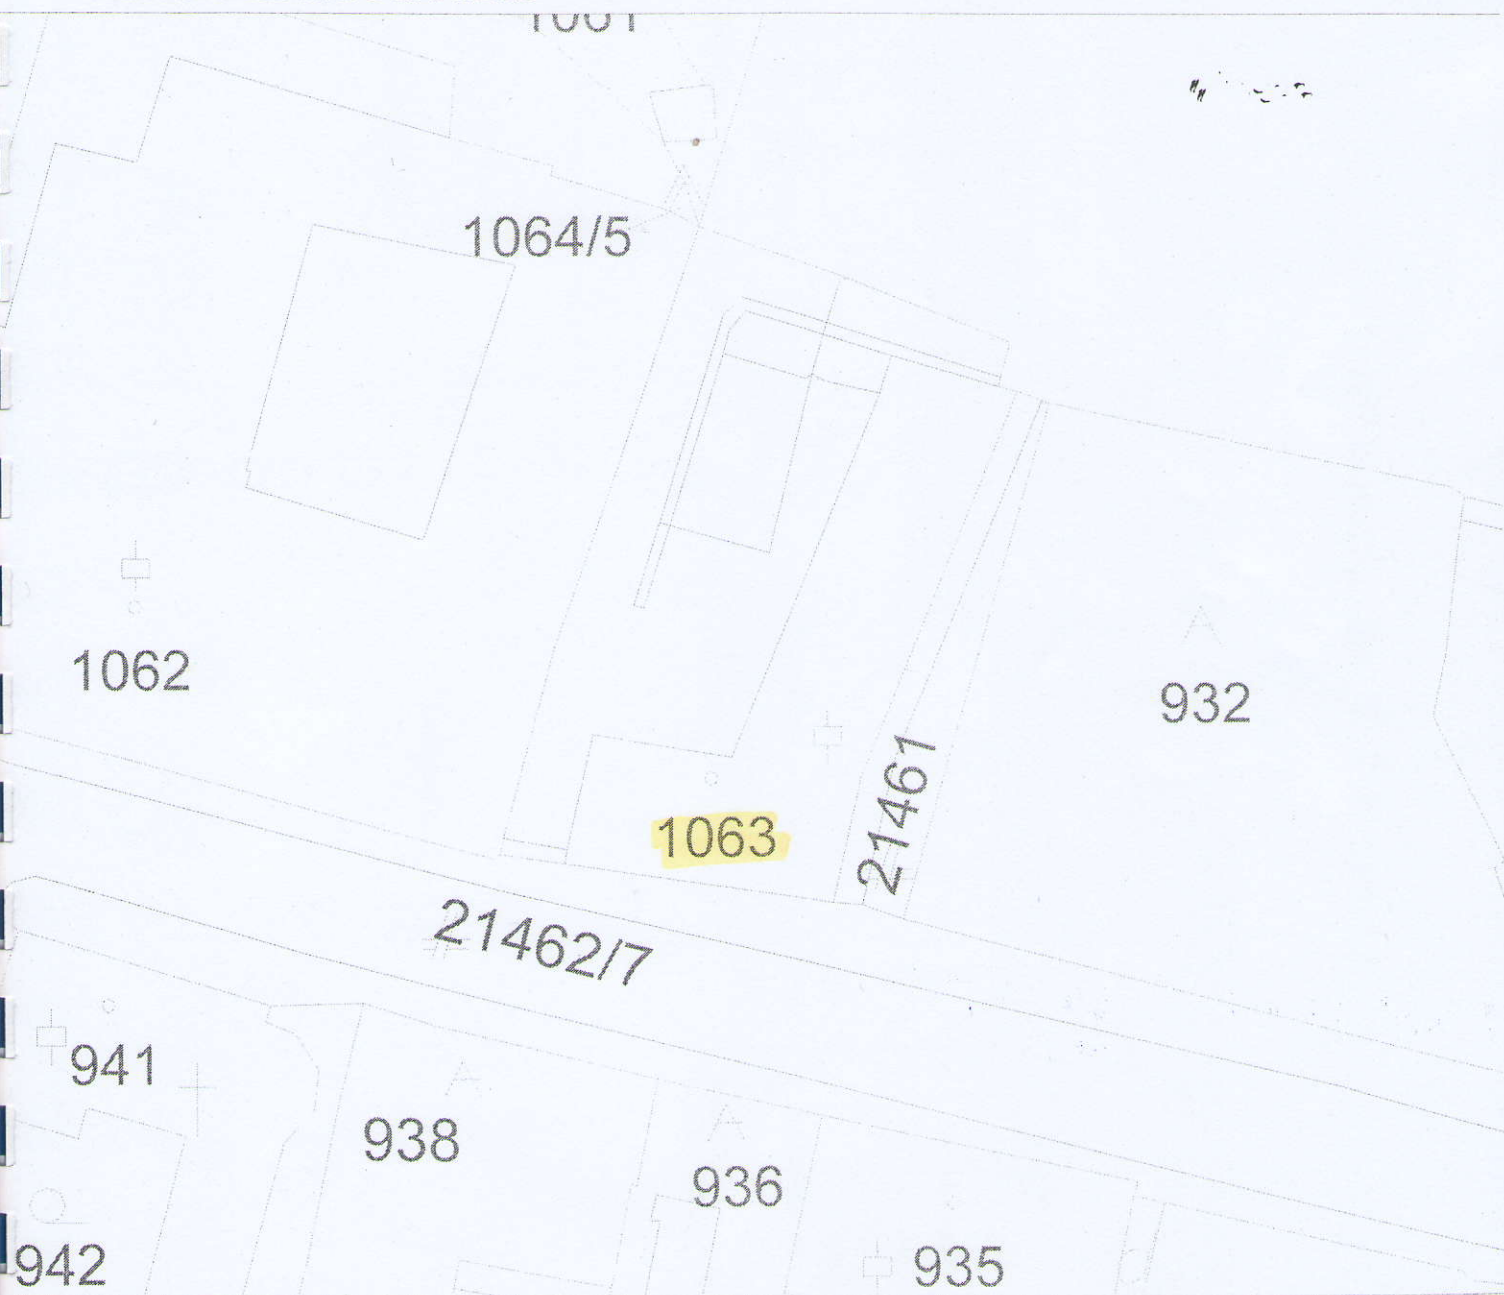


SCALE 1 : 400

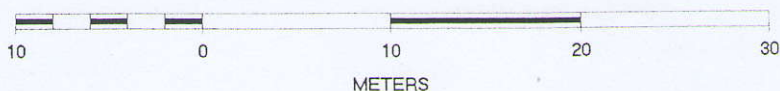

1. NP budova časť I. Žižková 10.

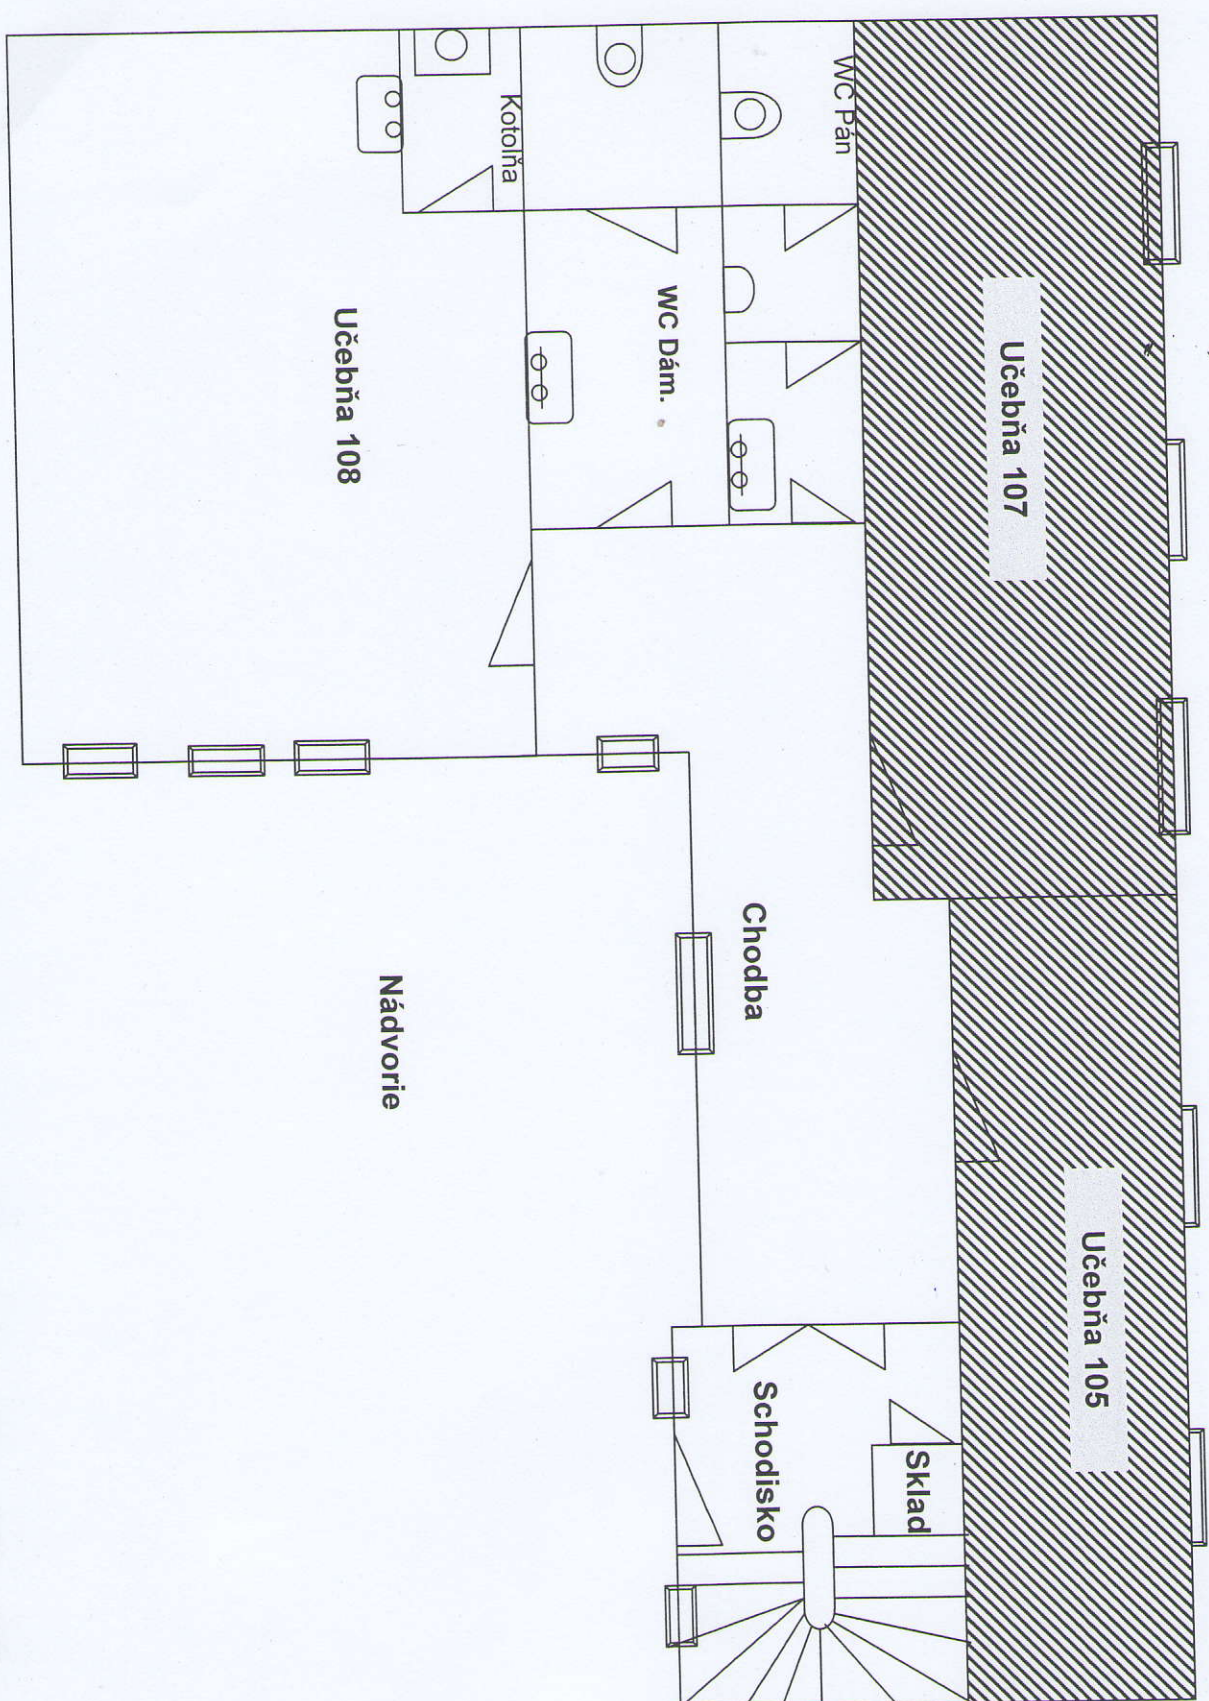

2. NP budova část I. Žižková 10

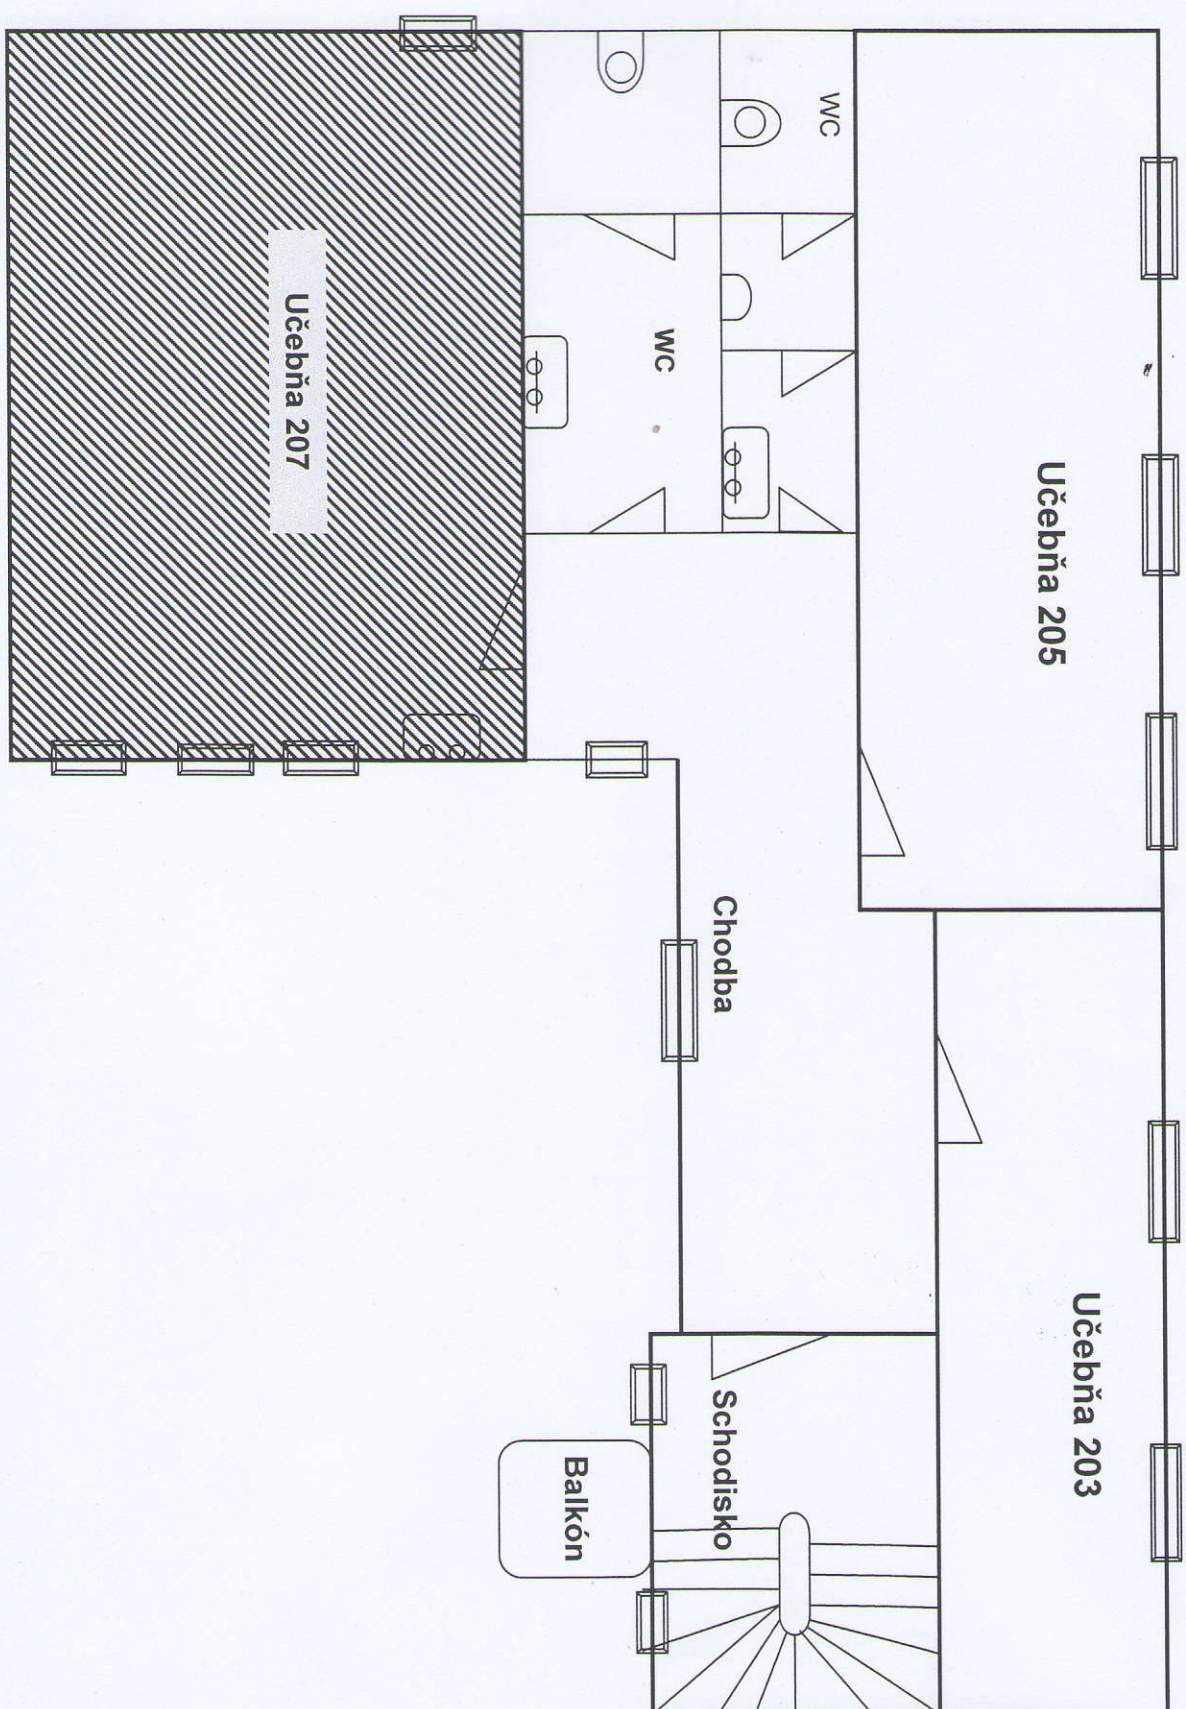

3. NP budova část I., Žižková 10

