


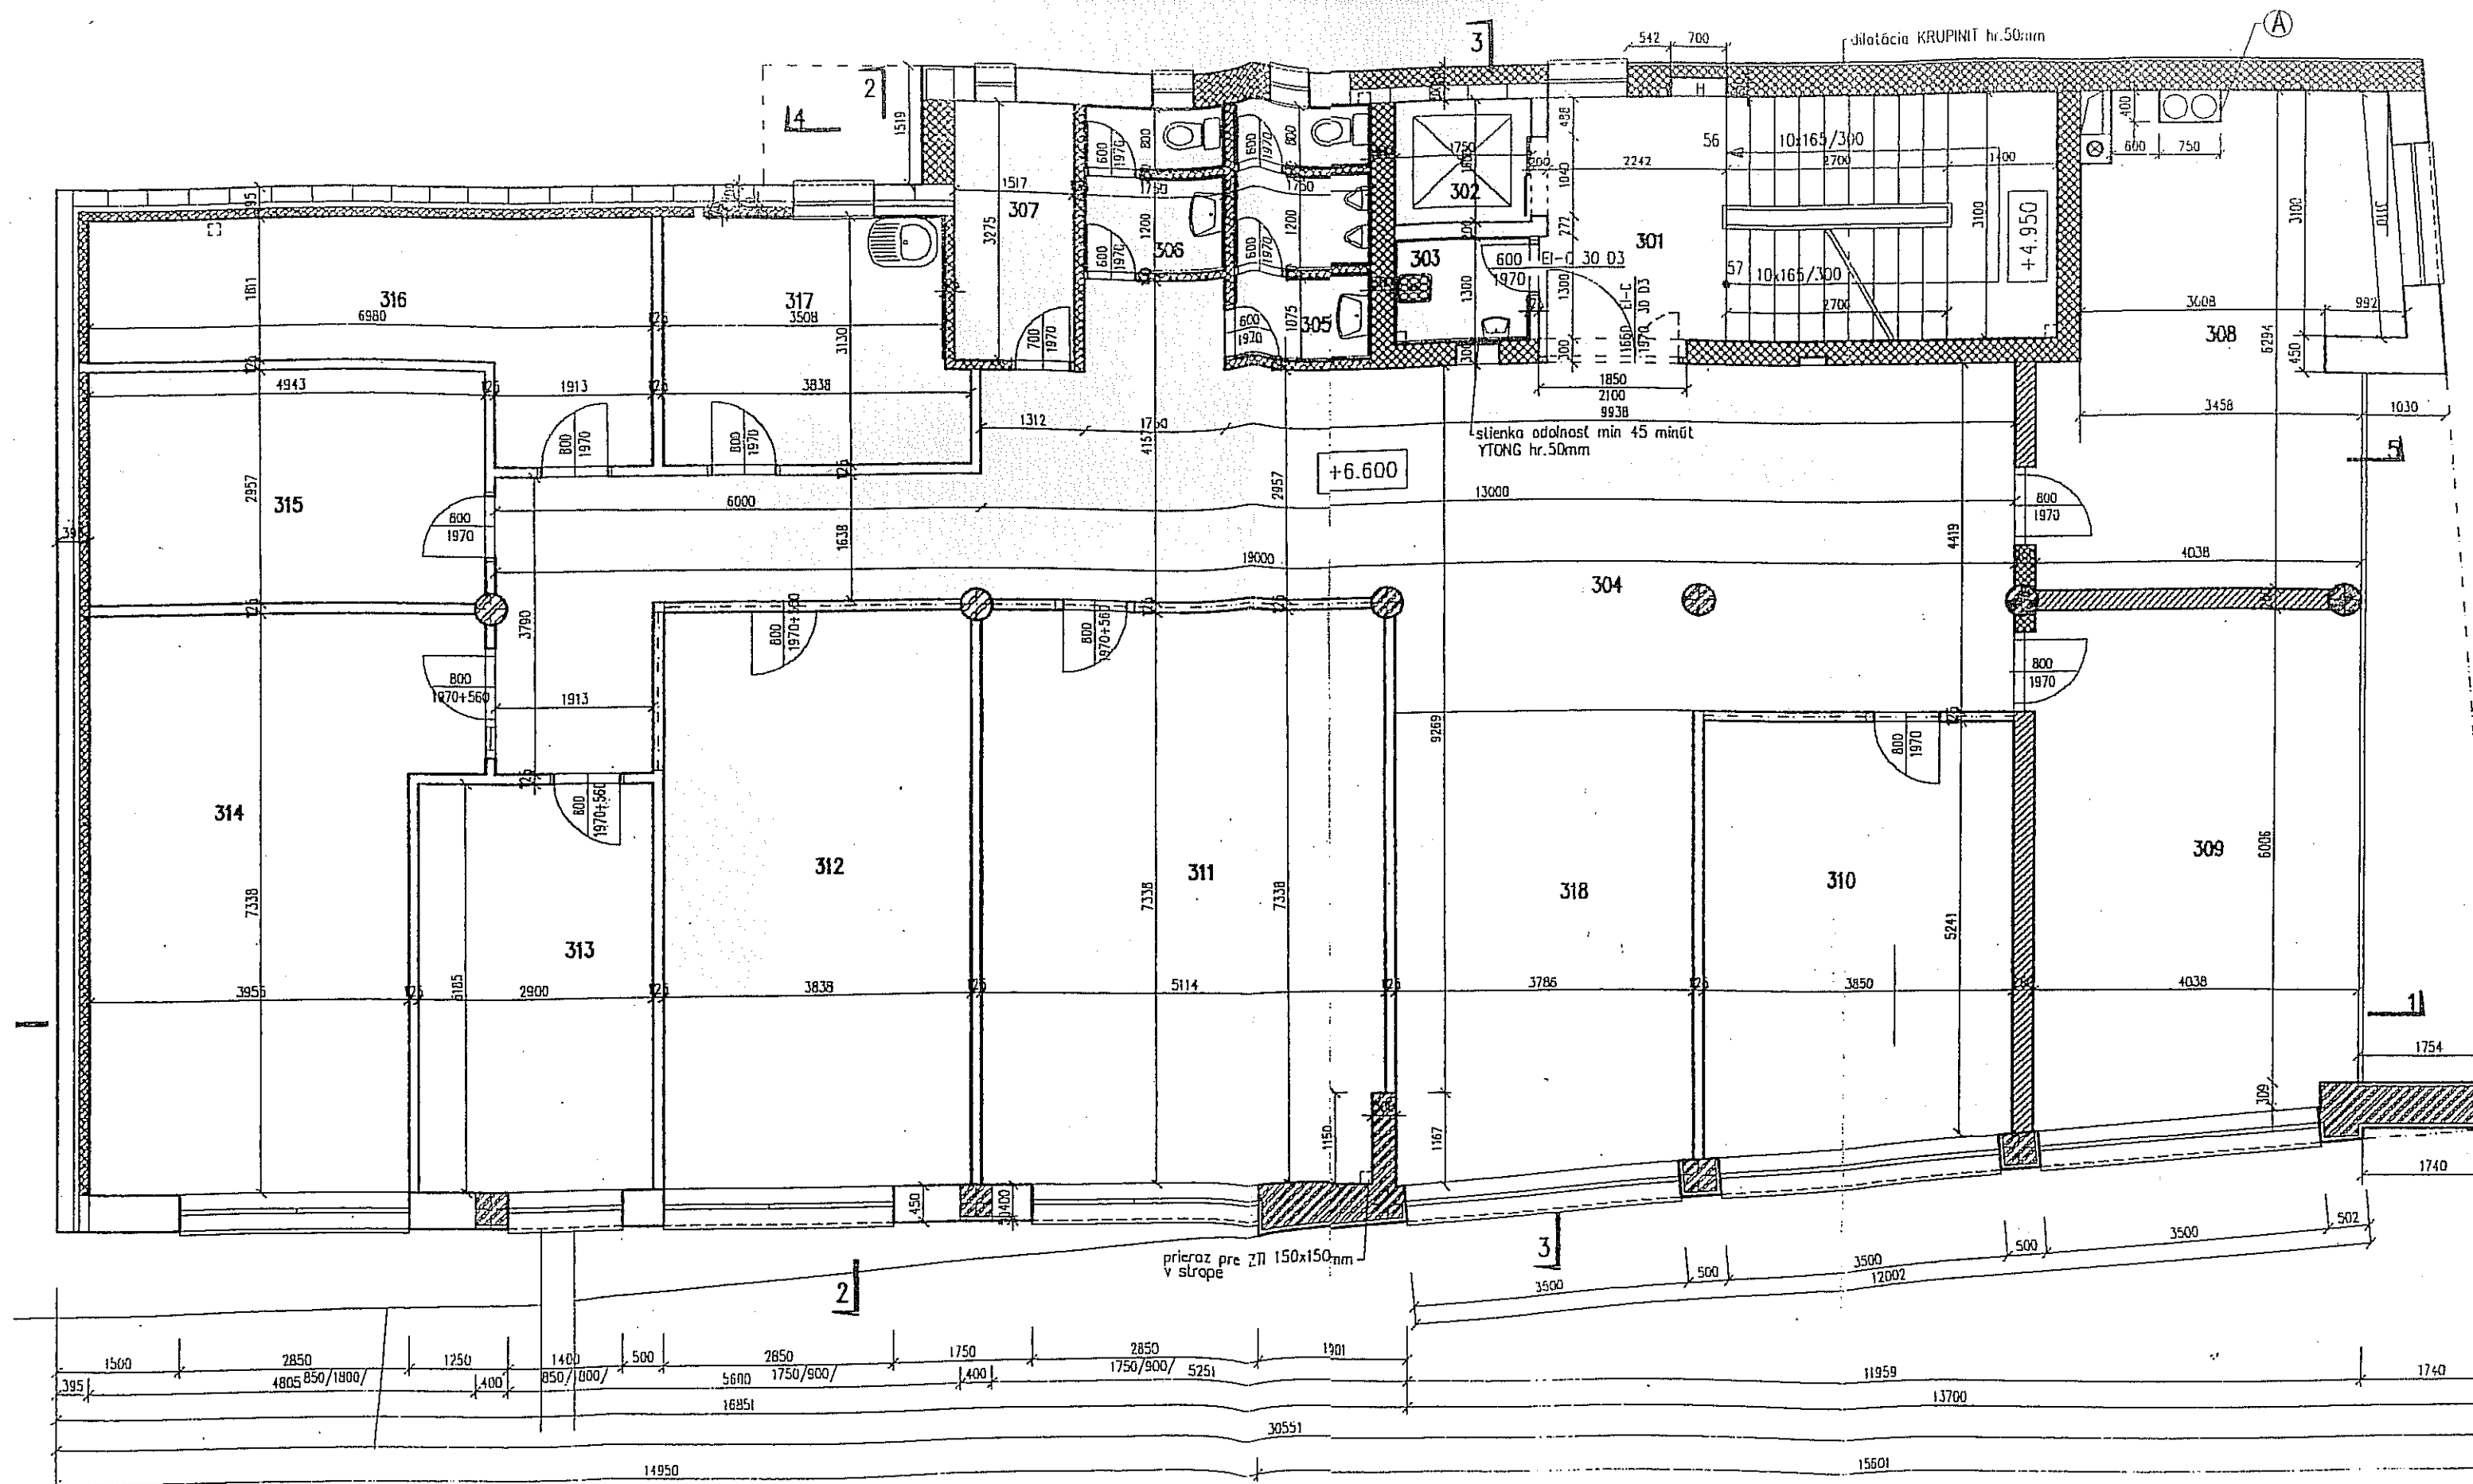

Legenda materiálov:

- Obvodové murivo z reháľ POROTHERM 44 hr.450mm na tepelnoizolačnú maltu TM
- Obvodové murivo z reháľ POROTHERM 38 hr.400mm na maltu MVC.Medzi jestvujúci mŕ susednej budovy a nové murivo vložil KRUPINIT hr.50mm./dilatácia/
- Obvodové murivo z reháľ POROTHERM 38 hr.400mm na tepelnoizolačnú maltu TM

Tabuľka miestnosti:

Číslo	Názov	Plocha m ²	Podlaha	Stena	Strop	Poznámka
301	Schodisko	12.710	KERAMICKÁ DLAŽBA	PRIMALEX JUPOL 2x biela	PRIMALEX JUPOL 2x biela	Ker.solidík v.200mm
302	Výťah SCHINDLER SMART 630	2.80				
303	Upratovačka	2.243	KERAMICKÁ DLAŽBA	PRIMALEX JUPOL 2x biela	PRIMALEX JUPOL 2x biela	Ker.abklad v.1600mm
304	Chodba	65.707	Koterec		RIGIPS kazety	Drevená lišta
305	WC muži	5.418	KERAMICKÁ DLAŽBA	JUPOL		Ker.abklad v.1600mm

Poznámka:

Presklená stena bez parapetu musí byť do výšky 1.4m nad podl. vyhotovená z bezpečnostného skla a na tejto výške opatrená výrazným pásom s.50mm./Vyhľ.53:/2002 čl.2.1.4

Nadprahie okien izolovať po ráme okna STYRODUR 2800c hr.50mm a skóry vytesniť PUR penou.

Prvý a posledný stupeň v schodiskovom ramene musí byť výrazne farebne a povrchovo rozoznateľný od okolitých pláň.

Dvere v časti určenej pre verejnosť musia byť označené dravským číslovaním na ploche vedľa dverí vo výške 1.5m

Dvere do hygienických zariadení musia byť označené aj prsmienami.

3. Ž.NP

	číslo	názov	plocha (m2)
Spoločný priestor :	301	schodisko	20,210
	302	výtah	2,800
			23,010

Kancelársky priestor :	303	upratovačka	2,243
	304	chodba	65,707
	305	WC muži	5,418
	306	WC ženy	6,629
	307	príručný sklad	7,275
	308	kancelária	24,110
	309	zasadačka	25,920
	310	kancelária	20,800
	311	kancelária	37,300
	312	kancelária	28,150
	313	kancelária	15,040
	314	zasadačka	31,020
	315	archív	14,600
	316	archív	15,170
	317	kuchynka	11,375
	318	kancelária	22,206
			332,963