


Priečny rez oceľovými nosníkmi

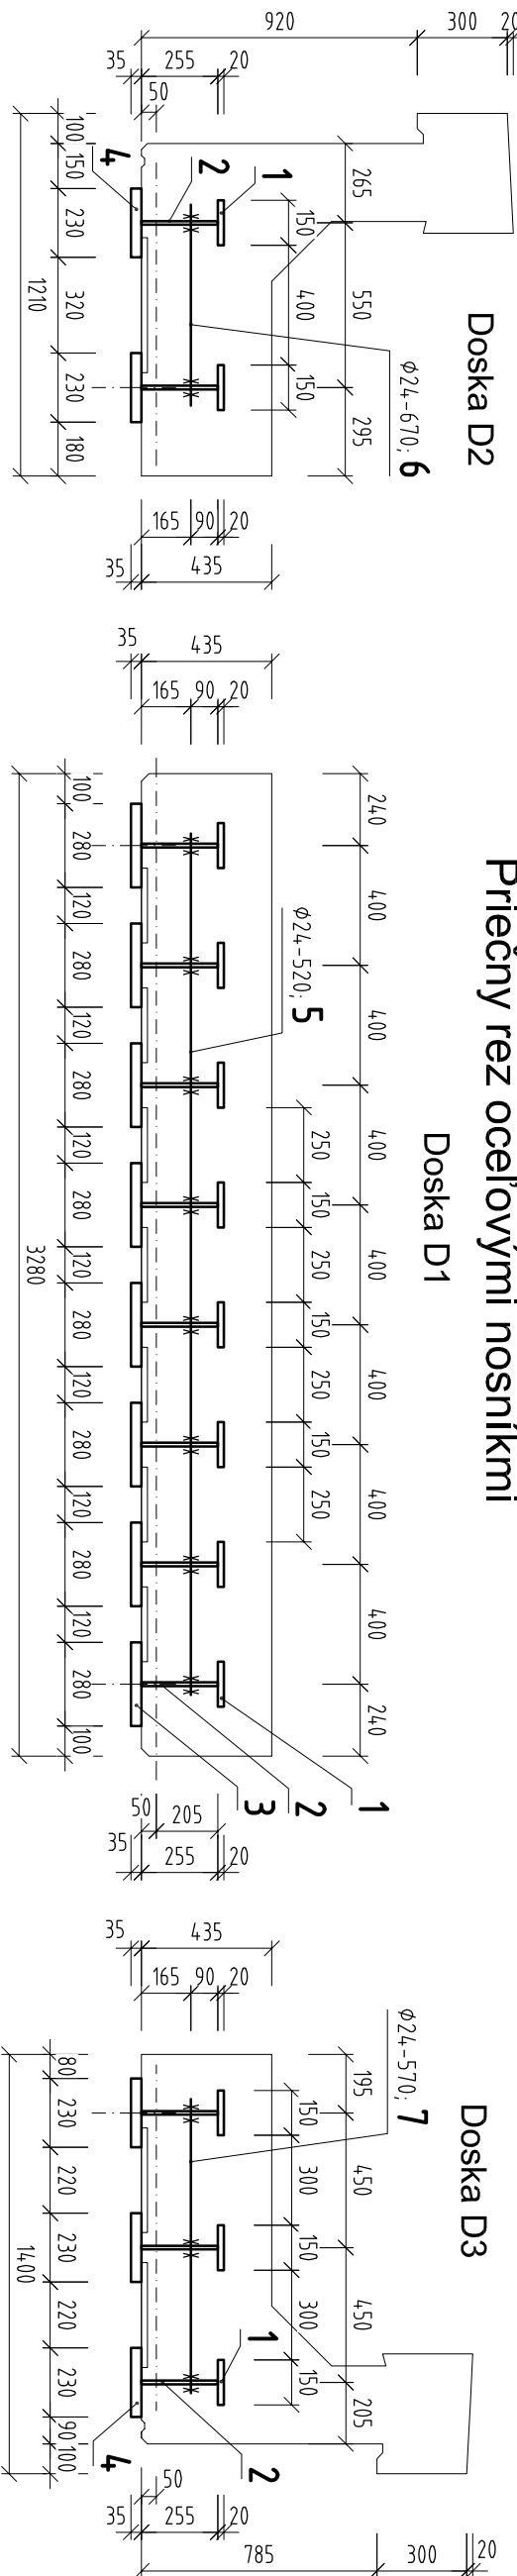

Pohľad na nosník - dosky D1 (D2, D3)



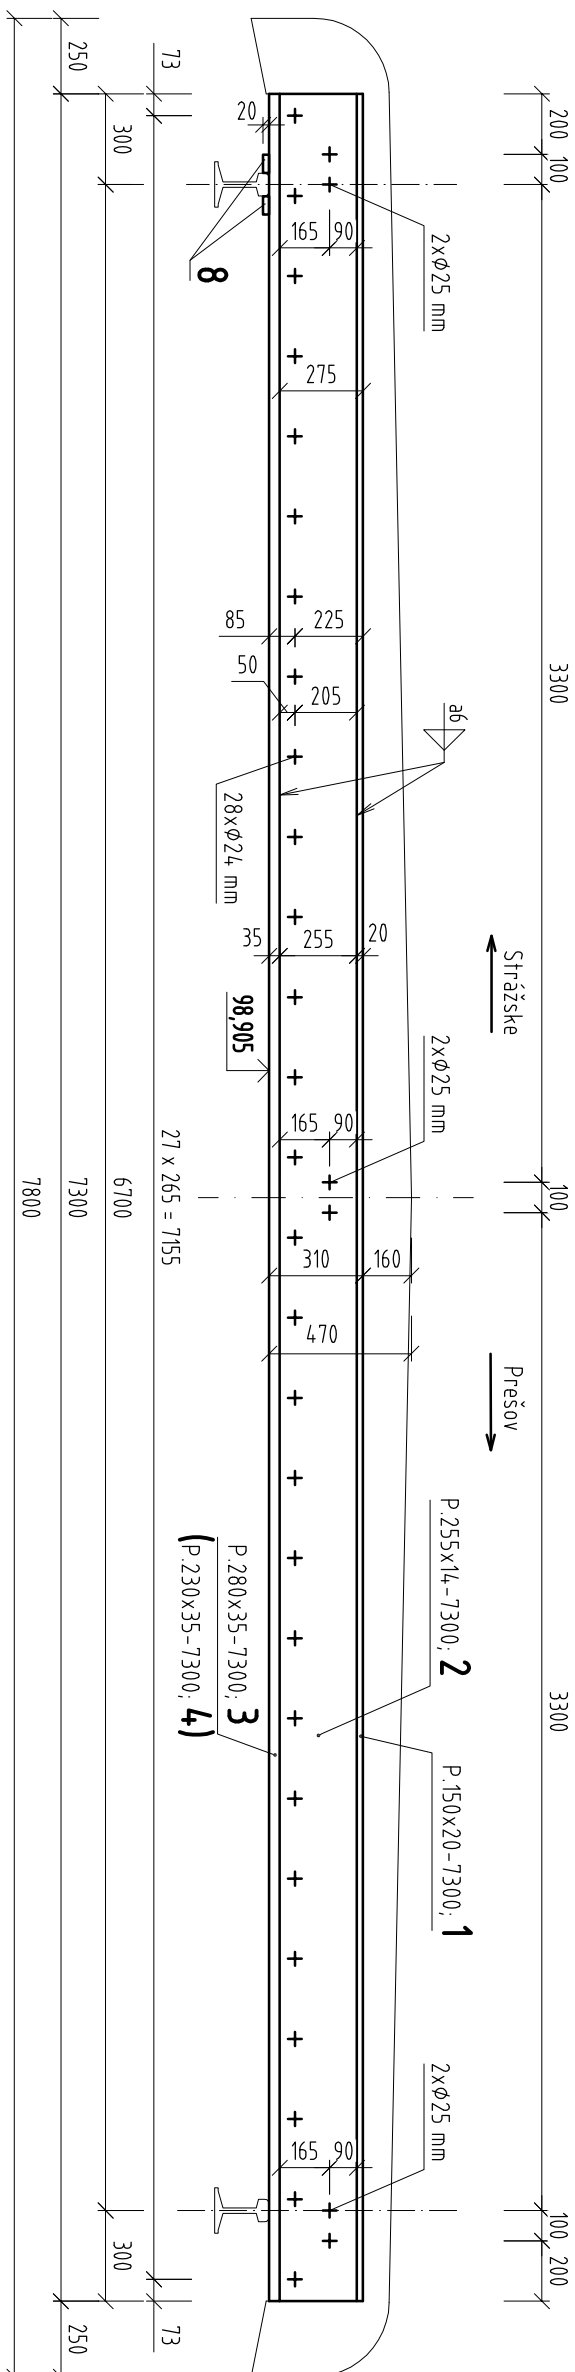



Schéma náterov

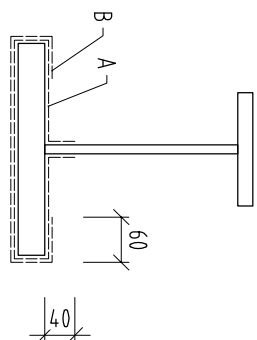


Pôdorysná schéma nosníkov

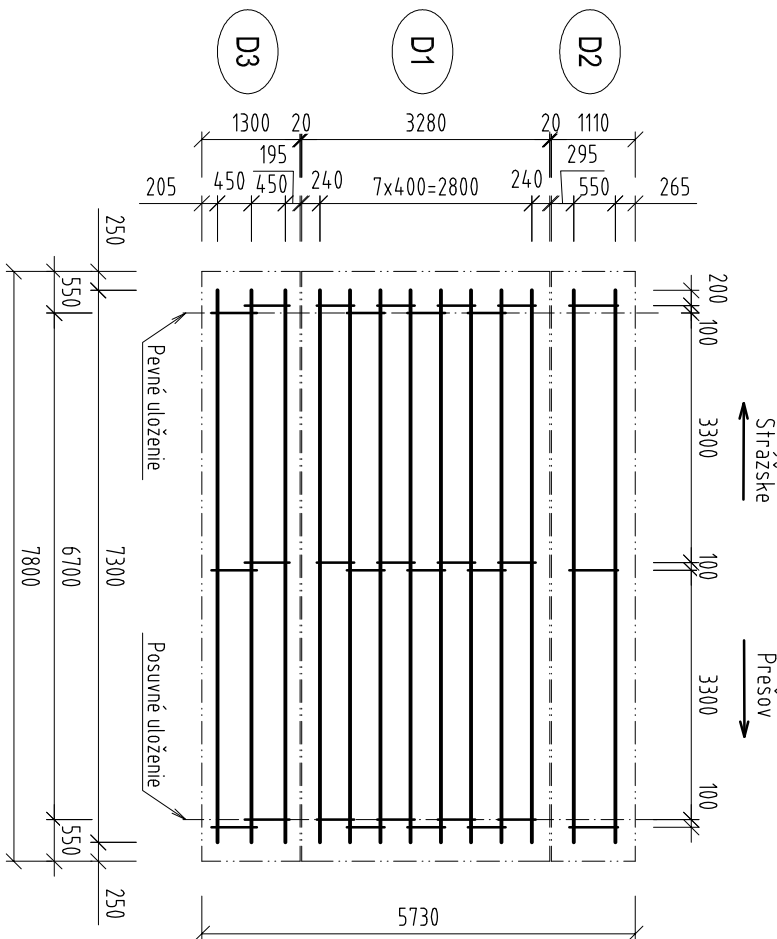

Rez nosíkom M 1:10

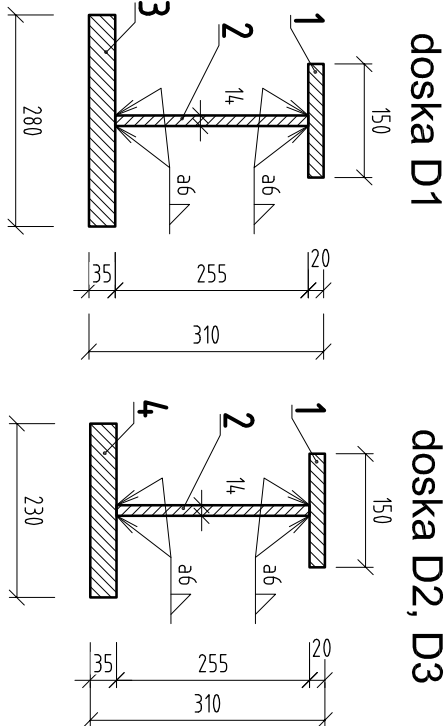

Pevné uloženie

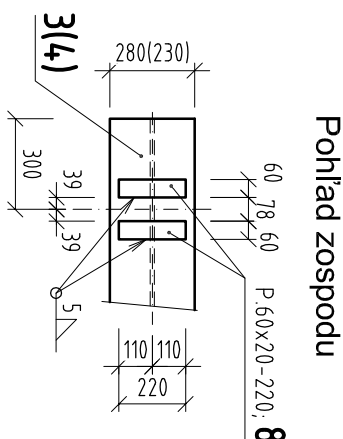

VÝKAZ PROFLOVEJ OCELE							
Počet kusov dielca	Počet kusov celkom	Prierez (označenie, d, normy)	Dĺžka [mm]	Hmotnosť		Akosť materiálu	Poznámka
				kg/m	celkom		
	1	Zabetónované nosníky					
1	13	P. 150 x 20	7 300	23,55	2 235	S 355	horné pásnice
2	13	P. 250 x 12	7 300	23,55	2 235	S 355	steny
3	8	P. 280 x 35	7 300	76,93	4 493	S 355	spodné pásnice
4	5	P. 230 x 35	7 300	63,19	2 307	S 355	spodné pásnice
5	21	TVČ Ø 24	520	3,55	39	S 355	dštančné tyče, zúvit
6	3	TVČ Ø 24	670	3,55	7	S 355	dštančné tyče, zúvit
7	6	TVČ Ø 24	570	3,55	12	S 355	dštančné tyče, zúvit
8	26	P. 60 x 20	220	9,42	54	S 355	zúvitky
					11 381		
				5%	569		
				Σ	11 950	kg	

Poznámky:

1. Dištančné tyče – položky č. 5, 6 a 7 opatriť na koncoch závitmi dĺžky 150 mm
2. Dištančné tyče – dodať vrátane 4 ks matíc M2x4 a 4 ks podložiek
3. Otvory v stene nosníkov vŕtať
4. Ocelové nosníky – podľa STN EN 1090-2 – trieda zhotovovania OK EXC4

Nátery

1. Povrch nosníkov otrýskať na stupeň Sa 3
2. Plocha "A" – kovový povlak žiarovo striekaný zinkom hr. 100–120 μm
3. Plocha "B" – ochr. náterový systém: – základný epoxidový náter hr. 80 μm
– podkladný epoxidový náter hr. 80 μm
– vrchný polyuretánový náter hr. 80 μm
4. Vrchtný náter realizovať po betonoži dosky. Pred jeho realizáciou pásnice očistiť a odmastiť, prípadne opraviť poškodené časti podkladných náterov.

OceļSTN EN 10 025-2 S355J2

SÚRADNÝ SYSTÉM – MESTNÝ VÝŠKOVÝ SYSTÉM – MESTNÝ	
Zodpovedný projektant stavby Zodpovedný projektant objektu Zodpovedný projektant časti Vyrábateľ	ING. MALIGDA M. ING. MALIGDA M. ING. MALIGDA M. ING. MALIGDA M.
Miesto stavby Džeres Objednávateľ	NEMČOVCE PREŠOV ŽSR, KLEPKENSOVÁ 8, 813 61 BRATISLAVA
Stavba KOMPLEXNÁ PŘEKONŠTRUKCIA MOSTNÉHO OBJEKTU V km 46,024 ŽELEZNIČNEJ TRATE STRÁŽSKÉ – PREŠOV	Súpava
Objekt: MOST	Mierka 1:50
Názov prílohy: D1, D2, D3 – OCEŤOVÉ NOSNÍKY	Číslo prílohy
MOSTAS s. r. o. FLORIÁNSKA 11, 040 01 KOŠICE	
Formát Dátum Účel	6x A4 12.2013 DRS
Číslo závažky	2013090301
2.8	