



100. Výkaz		
Číslo	Názov miestnosti	
3.01	Schodisko 1	
3.02	Chodba + čakáreň	
3.03	Pokladňa	
3.04	Kancelária	
3.05	Kancelária	
3.06	Kancelária	
3.07	Kancelária	
3.08	Sekretárka	
3.09	Kancelária	
3.10	Predsieň	
3.11	Čajová kuchynka	
3.12	Zasadačka	
3.13	Predsieň	
3.14	Riaditeľ	
3.15	Sekretárka	
3.16	Čajová kuchynka	
3.17	Riaditeľ	
3.18	Kancelária	
3.19	Kancelária	
3.20	Kancelária	
3.21	Kancelária	
3.22	Chodba + čakáreň	
3.23	Upratovačka	
3.24	WC + predsieň	
3.25a	Šachta VZT	
3.25b	Šachta VZT	
3.25c	Šachta VZT	
3.26	Elektrozvodňa E1	
3.27	Hospodárka	
3.28	Ambulancia Infúzie	
3.29	Kancelária	
3.30	Irfpomatik	
3.31	Tímavá komora	
3.32	Očná ambulancia	
3.33	Sestra	
3.34	Očná optika	
3.35	WC + predsieň	
3.36	WC + predsieň	
3.37	Elektrozvodňa E2	
3.38	Chodba + čakáreň	

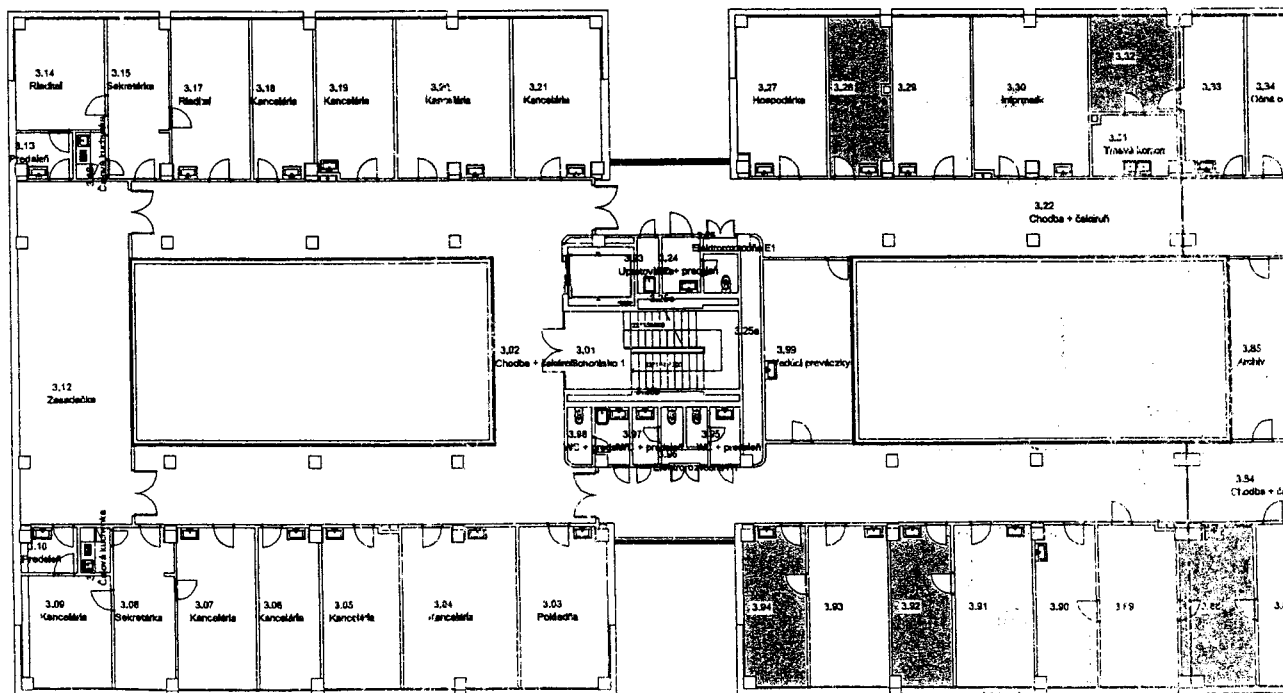

Číslo	Poznámka
	umývat.náter v. 1,25 m
	umývat.náter v. 1,25 m
	umývat.náter v. 1,25 m
	výška obkl. 2,5 m
	výška obkl. 2,5 m
	výška obkl. 2,5 m
	výška obkl. 2,5 m
	umývat.náter v. 1,25 m

100 Výkaz miestností 3.NP			
Číslo	Názov miestnosti	Plocha	Poznámka
3.39	Denná miestnosť	17 m ²	
3.40	Urologická ambulancia	21 m ²	
3.41	Denná miestnosť	16 m ²	
3.42	Denná miestnosť	23 m ²	
3.43	ORL ambulancia	21 m ²	
3.44	Sestra	16 m ²	
3.45	ADOS	21 m ²	
3.46	ADOS	17 m ²	
3.47	WC + predsieň	4 m ²	výška obkl. 2,5 m
3.48	WC + predsieň	6 m ²	výška obkl. 2,5 m
3.49	Upratovačka	3 m ²	výška obkl. 2,5 m
3.50	WC + predsieň	6 m ²	výška obkl. 2,5 m
3.51	WC + predsieň	4 m ²	výška obkl. 2,5 m
3.52	Archív	22 m ²	
3.53a	Chodba+čakáreň	37 m ²	umývat.náter v. 1,25 m
3.53b	Chodba+čakáreň	43 m ²	umývat.náter v. 1,25 m
3.54	VŠZP	32 m ²	
3.55	WC + sprcha	3 m ²	výška obkl. 2,5 m
3.56	Šatňa vyšetrovňa	5 m ²	
3.57	VŠZP	20 m ²	
3.58	Terasa	Neuza vŕoné	
3.59	Strojovňa VZT	33 m ²	
3.60	Denná m.zamestnancov	15 m ²	
3.61	Šatňa	15 m ²	
3.62	Miestnosť pre cvičenie	29 m ²	
3.63	WC + predsieň	7 m ²	výška obkl. 2,5 m
3.64	Sprcha	6 m ²	výška obkl. 2,5 m
3.65	Sestra	15 m ²	
3.66	WC + sprcha	3 m ²	výška obkl. 2,5 m
3.67	Šatňa vyšetrovňa	5 m ²	
3.68	Gynekologická amb.	21 m ²	
3.69	Sestra	16 m ²	
3.70	WC + sprcha	5 m ²	výška obkl. 2,5 m
3.71	Šatňa vyšetrovňa	9 m ²	
3.72	Gynekologická amb.	24 m ²	

100 Výkaz miestností 3.NP			
Číslo	Názov miestnosti	Plocha	Poznámka
3.73	Elektorozvodňa E1	1 m ²	
3.74	Očná ambulancia	24 m ²	
3.75	Tmavá komora	7 m ²	
3.76	Očná ambulancia	21 m ²	
3.77	Tmavá komora	8 m ²	
3.78	SLK	16 m ²	
3.79	Vyšetrovňa	21 m ²	
3.80	Sestra	16 m ²	
3.81	Inhalácia	8 m ²	
3.82	ORL ambulancia	23 m ²	
3.83	Tmavá komora	6 m ²	
3.84	Chodba + čakáreň	111 m ²	umývat.náter v. 1,25 m
3.85	Archív	23 m ²	
3.86	Sestra	19 m ²	
3.87	WC + predsieň	4 m ²	výška obkl. 2,5 m
3.88	Kožná ambulancia	19 m ²	
3.89	Vyšetrovňa	21 m ²	
3.90	Riedenie citostatík	16 m ²	
3.91	Sestra	21 m ²	
3.92	Onkologická ambulancia	16 m ²	
3.93	Sestra	21 m ²	
3.94	Neurologická ambulancia	17 m ²	
3.95	WC + predsieň	4 m ²	výška obkl. 2,5 m
3.96	Elektorozvodňa R1	1 m ²	
3.97	WC + predsieň	4 m ²	výška obkl. 2,5 m
3.98	WC + predsieň	6 m ²	výška obkl. 2,5 m
3.99	Vedúci prevádzky	27 m ²	
3.100	Schodisko 2	37 m ²	
3.101 a	Šachta VZT	7 m ²	
3.101 b	Šachta VZT	2 m ²	
3.101 c	Šachta VZT	7 m ²	
3.103	Šachta VZT	2 m ²	
3.104	Šachta VZT	2 m ²	
3.105	Elektorozvodňa E1	1 m ²	

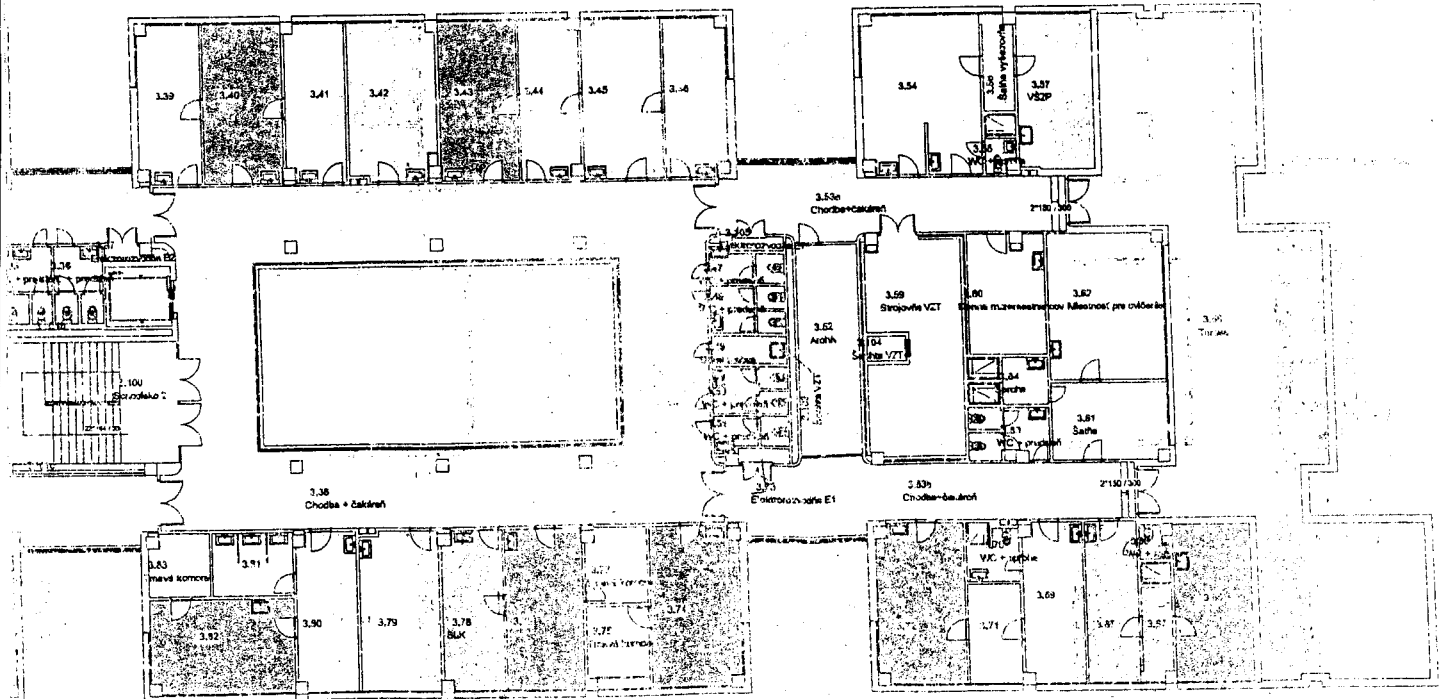

PŮDORYS 3.NP.