

Zmluva o zriadení vecného bremena č. 3/2015

uzatvorená podľa § 151n a nasl. Občianskeho zákonníka a podľa § 13a zákona NR SR
č. 278/1993 Z. z. o správe majetku štátu v znení neskorších predpisov
(ďalej ako „zmluva“)

Článok I Zmluvné strany

Zmluvnými stranami sú:

vlastník:	Slovenská republika
v správe:	– Fakultná nemocnica s poliklinikou Nové Zámky
sídlo:	Fakultná nemocnica s poliklinikou Nové Zámky
právna forma:	Slovenská ulica 11 A, 940 34 Nové Zámky
zriadená:	príspevková organizácia
	Zriaďovacou listinou vydanou MZ SR,
	č. 724/1991-A/XVIII-1, dňa 16.12.1991,
	zmenenou Rozhodnutím MZ SR č. 15583-2/2006-SP
identifikačné číslo:	17 336 112
štatutárny orgán oprávnený konať:	MUDr. Imrich Matuška – riaditeľ
daňové identifikačné číslo:	2021068324
identifikačné číslo DPH:	SK2021068324
bankové spojenie:	Štátna pokladnica
číslo účtu v tvare IBAN:	SK81 8180 0000 0070 0054 0324
správca majetku štátu zapísaný v:	register organizácií vedený Štatistickým úradom
	Slovenskej republiky a živnostenský register
	Okresného úradu Nové Zámky pod č. 404-9729

(ďalej len „povinná strana“)

a

obchodné meno:	Wisper s.r.o.
sídlo:	Jánošíkova 10, 940 78 Nové Zámky
právna forma:	spoločnosť s ručením obmedzeným
identifikačné číslo:	36 828 831
štatutárny orgán oprávnený konať:	Bc. Attila Kapás – konateľ
tel. číslo:	0905 869 560, 0918 812 376
email:	wisper@wisper.sk
daňové identifikačné číslo:	2022442125
identifikačné číslo DPH:	SK2022442125
bankové spojenie:	Tatra banka, a.s.
číslo účtu v tvare IBAN:	SK23 1100 0000 0026 2410 8692
zapísaný v:	obchodný register Okresného súdu Nitra, oddiel: Sro,
	vložka číslo: 20608/N

(ďalej len „oprávnená strana“)

(povinná strana a oprávnená strana spolu ďalej len „zmluvné strany“).

Článok II Úvodné ustanovenia

Povinná strana je výlučný vlastník nehnuteľnosti - stavba zapísaná v katastri nehnuteľností na liste vlastníctva č. 1010 pre katastrálne územie Nové Zámky, súpisné číslo stavby: 5587 (popis stavby „OBJEKT NSP“), na parcele registra „C“ č. 2733/6 zastavané plochy a nádvoria o výmere 12043 m² (ďalej len „stavba“).

Článok III

Predmet vecného bremena

- 3.1. Predmetom vecného bremena je povinnosť povinnej strany strpieť právo oprávnenej strany umiestniť a prevádzkovať na časti priestoru strechy stavby o výmere 3 m² (ktorého polohopisné určenie tvorí prílohu č. 1 tejto zmluvy) priehradový telekomunikačný stožiar oprávnenej strany (ďalej len „inžinierska stavba“) v predmetnom nevyhnutnom priestorovom rozsahu a v časovom rozsahu nevyhnutnom na prevádzkovanie inžinierskej stavby.
- 3.2. Povinná strana týmto zriaďuje v súlade s bodom 3.1. tejto zmluvy v prospech oprávnenej strany vecné bremeno.
- 3.3. Práva zodpovedajúce vecnému bremenu sú spojené s osobou oprávnenej strany.
- 3.4. Povinnosti zodpovedajúce vecnému bremenu sú spojené s vlastníctvom stavby a s jej vlastníctvom prechádzajú na všetkých jej nadobúdateľov.

Článok IV

Účel zriadenia vecného bremena

Účelom zriadenia vecného bremena je prevádzkovanie inžinierskej stavby oprávnenou stranou.

Článok V

Doba trvania vecného bremena

- 5.1. Zmluva sa uzatvára na dobu určitú, a to **5 rokov** od nadobudnutia účinnosti zmluvy.
- 5.2. Vecné bremeno zaniká rozhodnutím príslušného orgánu alebo zo zákona. K zániku práva zodpovedajúceho vecnému bremenu zmluvou je treba vklad do katastra nehnuteľností.
- 5.3. Vecné bremeno zanikne, ak nastanú také trvalé zmeny, že vec už nemôže slúžiť potrebám oprávnenej strany; prechodnou nemožnosťou výkonu práva vecné bremeno nezaniká.
- 5.4. Ak zmenou pomerov vznikne hrubý nepomer medzi vecným bremenom a výhodou oprávnenej strany, môže súd rozhodnúť, že sa vecné bremeno za primeranú náhradu obmedzuje alebo zrušuje. Ak pre zmenu pomerov nemožno spravodlivo trvať na vecnom plnení, môže súd rozhodnúť, aby sa namiesto vecného plnenia poskytovalo peňažné plnenie.
- 5.5. Vecné bremeno zanikne najneskôr zánikom oprávnenej strany.

Článok VI

Výška, splatnosť a spôsob platenia odplaty

- 6.1. Odplata za zriadenie vecného bremena je 605,43 eur ročne, t. j. 201,81 eur za 1 m²/rok (ďalej len „odplata“). Odplata bola stanovená odborným posudkom znalca Ing. Jozefa Szabó (evidenčné číslo znalca: 913288) vyhotoveného 25. februára 2015 pod č. 19/2015. K odplate sa pripočíta servisný poplatok vo výške 1 euro za každú vystavenú faktúru.
- 6.2. Okrem odplaty je oprávnená strana povinná povinnej strane platiť inú platbu, a to náhradu prevádzkových nákladov – konkrétne nákladov na elektrickú energiu – ktoré sa predpokladajú vo výške uvedenej v prílohe č. 2 tejto zmluvy označenej ako „Stanovenie predpokladaných nákladov za dodávku elektrickej energie pre firmu Wisper, anténny systém monoblok FNsP Nové Zámky“ (ďalej len „iná platba“). Uvedená príloha č. 2 je neoddeliteľnou súčasťou tejto zmluvy.

- 6.3. Povinná strana si vyhradzuje právo zvýšiť inú platbu podľa bodu 6.2. tejto zmluvy, ak dôjde k nárastu jej ceny.
- 6.4. Odplata a iná platba je splatná mesačne na základe faktúry vystavenej povinnou stranou do 14 dní odo dňa vystavenia faktúry.
- 6.5. Oprávnená strana sa zaväzuje platiť odplatu a inú platbu prostredníctvom banky prevodom z účtu oprávnenej strany uvedeného v čl. I tejto zmluvy na účet povinnej strany uvedený v čl. I tejto zmluvy.
- 6.6. Ak sa oprávnená strana omešká s platením odplaty a/alebo inej platby, je povinná strana oprávnená podľa § 4 ods. 3 zákona č. 374/2014 Z. z. o pohľadávkach štátu a o zmene a doplnení niektorých zákonov v znení neskorších predpisov popri odplate vyúčtovať a uplatniť príslušenstvo pohľadávky, a to:
- úroky z omeškania vo výške, ktorá podľa dohody zmluvných strán sa spravuje § 3 nariadenia vlády SR č. 87/1995 Z. z., ktorým sa vykonávajú niektoré ustanovenia Občianskeho zákonníka v znení neskorších predpisov,
 - paušálnu náhradu nákladov spojených s uplatnením pohľadávky vo výške ustanovenej príslušným nariadením vlády Slovenskej republiky v aktuálne platnom a účinnom znení.

Článok VII

Vznik a zánik práva zodpovedajúceho vecnému bremenu

- 7.1. Na nadobudnutie práva oprávnenej strany zodpovedajúceho vecnému bremenu je potrebný vklad do katastra nehnuteľností. Návrh na vklad podá na Okresnom úrade Nové Zámky na vlastné náklady oprávnená strana do 15 dní odo dňa nadobudnutia účinnosti zmluvy. Všetky poplatky a náklady súvisiace so zápisom práva oprávnenej strany zodpovedajúceho vecnému bremenu do katastra nehnuteľností znáša oprávnená strana.
- 7.2. K zániku práva oprávnenej strany zodpovedajúceho vecnému bremenu zmluvou je treba vklad do katastra nehnuteľností. Návrh na vklad podá na Okresnom úrade Nové Zámky na vlastné náklady oprávnená strana do 5 dní po zániku vecného bremena. V opačnom prípade je návrh na vklad oprávnený podať povinná strana, a to na náklady oprávnenej strany. Všetky poplatky a náklady súvisiace so zápisom práva oprávnenej strany zodpovedajúceho vecnému bremenu do katastra nehnuteľností znáša oprávnená strana.

Článok VIII

Spoločné a záverečné ustanovenia

- 8.1. Oprávnená strana podpísaním tejto zmluvy potvrdzuje, že bola s predmetom vecného bremena oboznámená.
- 8.2. Oprávnená strana je povinná označiť svojim obchodným menom inžiniersku stavbu na účely jej identifikácie.
- 8.3. Na platnosť tejto zmluvy sa podľa § 13a ods. 3 druhej vety zákona NR SR č. 278/1993 Z. z. o správe majetku štátu v znení neskorších predpisov vyžaduje súhlas Ministerstva zdravotníctva Slovenskej republiky.
- 8.4. Táto zmluva nadobudne podľa § 47a ods. 1 Občianskeho zákonníka účinnosť dňom nasledujúcim po dni jej zverejnenia v Centrálnom registri zmlúv, ktorý je informačným systémom verejnej správy vedeným v elektronickej podobe.

- 8.5. Zmluvu je možné meniť len s obojstranným písomným súhlasom obidvoch zmluvných strán vo forme dodatkov k zmluve.
- 8.6. Zmluva je vyhotovená v 5 vyhotoveniach, z ktorých každá zo zmluvných strán dostane po 1 vyhotovení, 1 vyhotovenie je určené pre potreby Ministerstva zdravotníctva Slovenskej republiky a Okresnému úradu Nové Zámky, Katastrálny odbor budú predložené 2 vyhotovenia.
- 8.7. Ako prejav súhlasu s celým obsahom tejto zmluvy zmluvné strany ju potvrdili podpisom.

V Nových Zámkoch dňa

V Nových Zámkoch dňa

V mene povinnej strany:

V mene oprávnenej strany:


MUDr. Imrich Matuška
riaditeľ

Bc. Attila Kapás
konateľ


Vypracoval:


M 1:200

70000

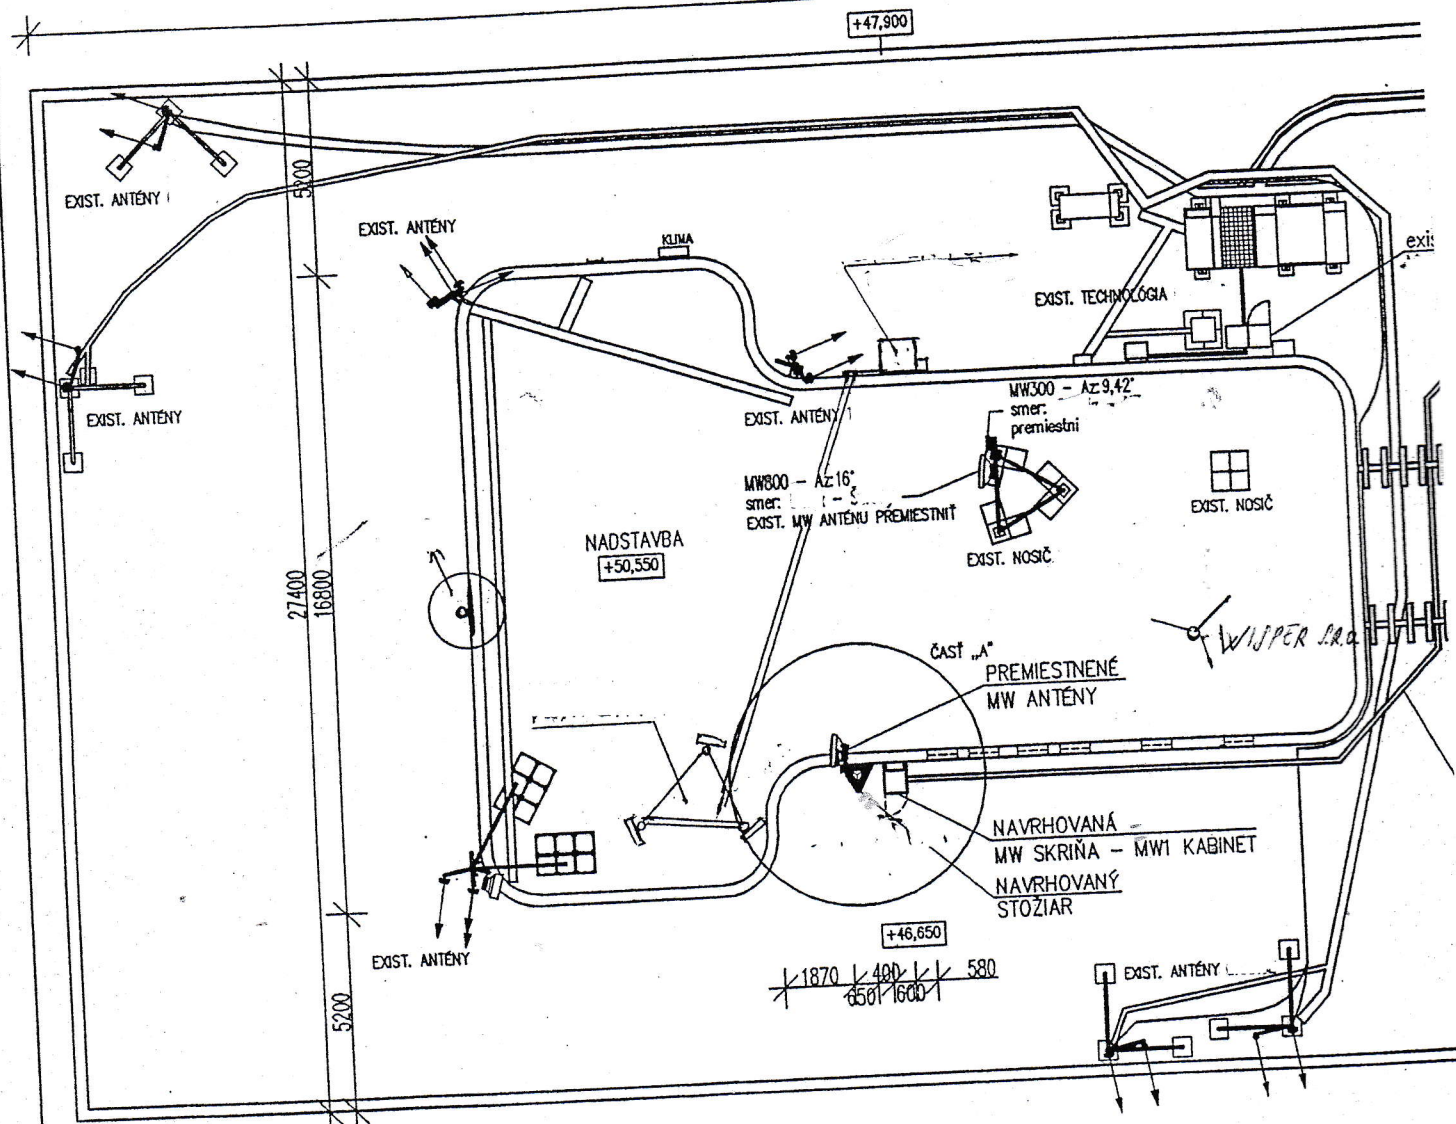

M 1:50

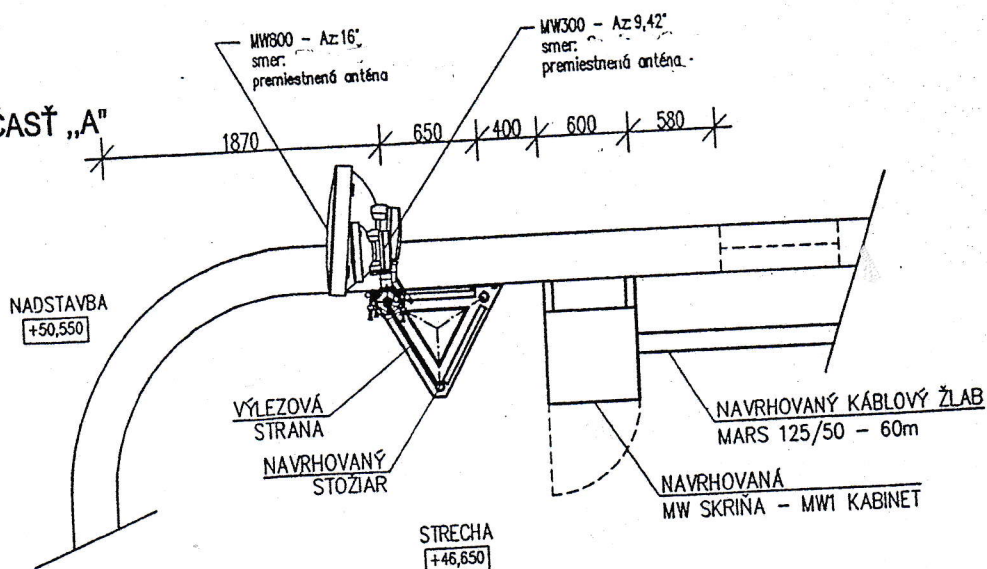

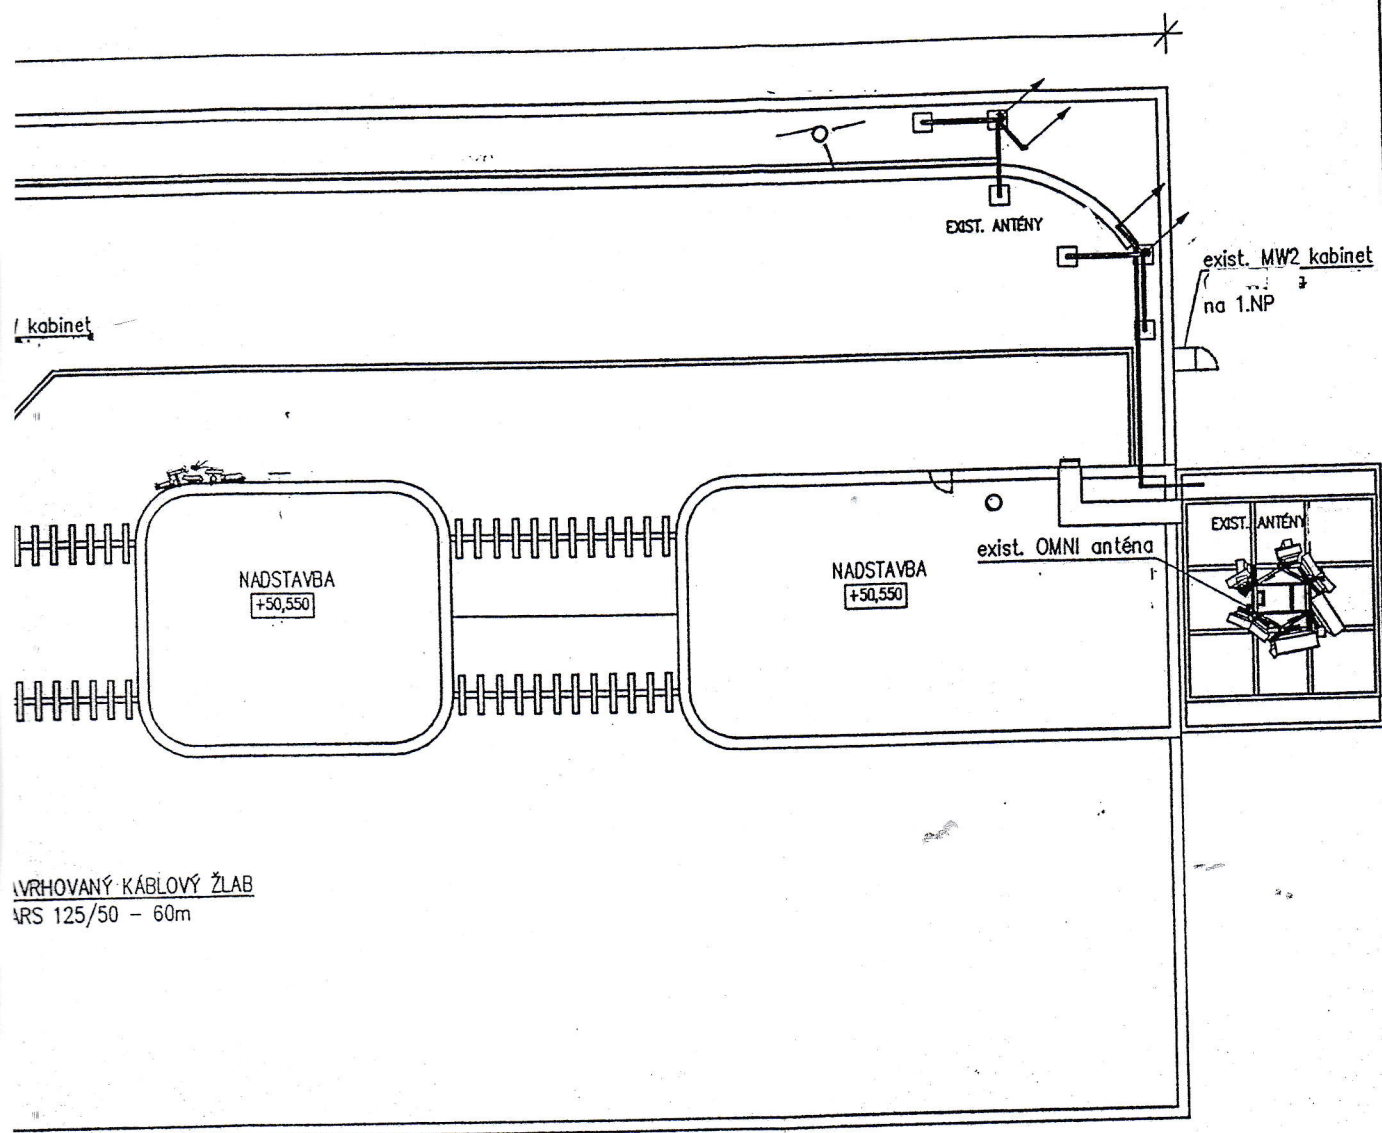

VRHOVANÝ KÁBLOVÝ ŽLAB
MRS 125/50 - 60m

NAVRHOVANÉ PRÁCE

- PREMIESTNENIE MW ANTÉNY
- PREPOJ MEDZI MW ANTÉNOU A CABINETOM MW1 - KÁBEL RG214 - 1x + 2xREZERVA
- PREPOJ MEDZI MW ANTÉNOU A CABINETOM MW1 - KÁBEL FTP - 2xREZERVA
- PREPOJ MEDZI MW1 A MW2 KABINETOM OPT. KÁBLOM SINGLEMODE 12VL + 2xPATCHPANEL (vyvarené 4 vlákna SC/PC)
- NOVÁ KÁBLOVÁ TRASA - MARS 125/50 NA BETÓNOVÝCH KOCKÁCH
- ZAPOJENIE DVOCH ZÁKAZNÍKOV V BUDOVE OPTICKÝM VLÁKNOM
- NOVÁ ELEKTRICKÁ PRÍPOJKA S PODRUŽNÝM ODBEROM (ELEKTROMER S CERTIFIKÁTOM SMÚ A MID)



ZMENA	C	VYKONAL	DÁTUM	PODPIS	
	B				
	A				
ZODPOVEDNÝ PROJEKTANT:		PROJEKTANT:	VYPRACOVAL:	obstarávateľ projektu:	Fakultná nemocnica s poliklinikou Nové Zámky Slovenská ul. 11/A, 940 34 Nové Zámky - 43.
MENO:		MENO:	spracovateľ projektu:		
PODPIS:		PODPIS:	PODPIS:		
STAVBA:	NOVÁ	MIESTO STAVBY:			budova Nemocnice, ul. Slovenská, Nové Zámky
INVESTOR:		DÁTUM VÝDANIA:	01/2010	MIERKA	1:200
NÁZOV:	ANTÉNY NOVÉ ZÁMKY, NEMOCNICA PÓDORYS STRECHY 14. DOK.			OZNAČENIE OBJEKTU	ČÍSLO VÝKRESU
				MONOBLOK, ZAKRES- LENIE ZNÁMYCH ANTÉN 16. AUGUSTU 2015	2.

Stanovenie predpokladaných nákladov za dodávku elektrickej
energie pre firmu Wisper, anténny systém monoblok
FNsP Nové Zámky

Spotreba el. energie /EE/. Meranie el. energie je zabezpečené certifikovaným elektromerom značky SHRACK.

Predpokladaná cena EE za rok 2015		0,1244 €/kWh
Denná spotreba EE za 24 hodín /podľa údajov elektromeru/		2,2 kWh
Predpokladaná ročná spotreba	365x2,2	912 kWh
Predpokladaná ročná spotreba v €	912x0,1244	113,50 €
Záloha mesačne celkom	113,50:12	9,50 €

Vypracoval:


vedúci energetik FNsP

V Nových Zámkoch, dňa 01.04.2015