


DOPRAVNÉ PÁSY T1,T2
PÔDORYS

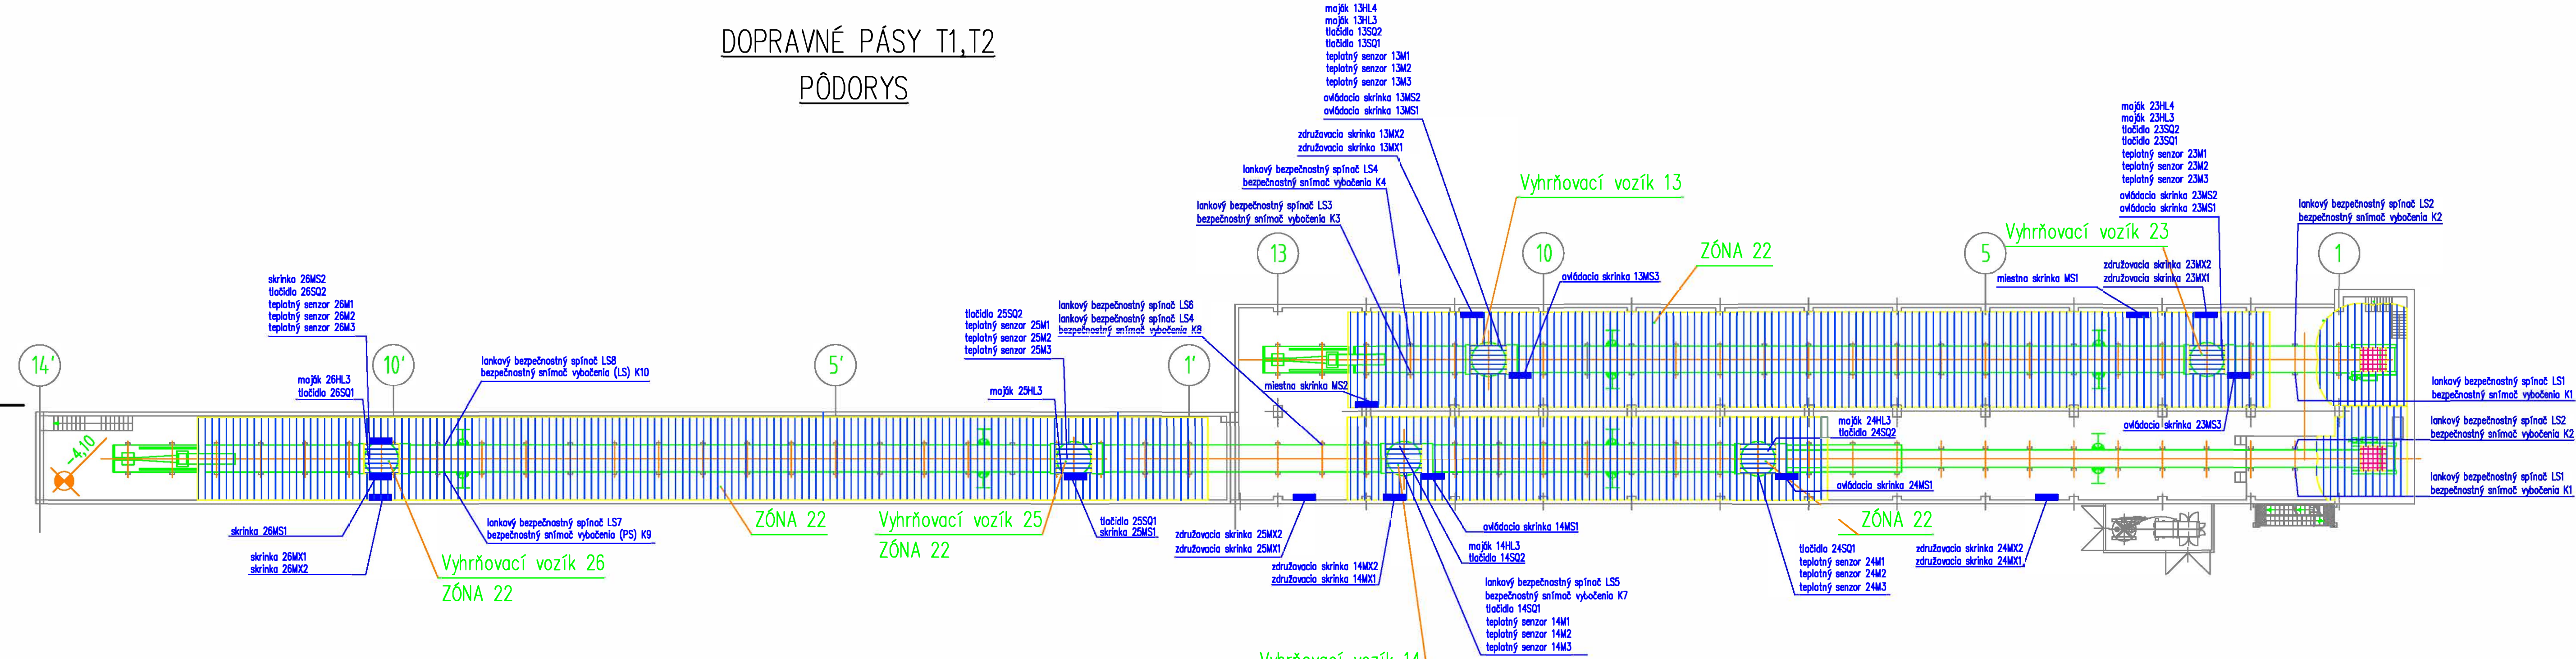




OZNAČENIE:

- ZÓNA 21
- ZÓNA 22


STAVBA:Technická pomoc pri odstraňovaní vód	INDEX	ZMENA	DÁTUM	PODPIS
STUPEŇ PD: TP				
VYPRACOVAL: Ing. Kmeč	OBJEDNÁVATEL:TEKO a.s.	ZÁKAZKOVÉ Č.:10415	MIERKA:—	
KONTROLOVAL:Ing. Karabíň	SO/PS: —	ARCH. Č.: 10415-00-501	LISTOV: 1	
SCHVÁLIL: Ing. Kmeč	DPS: —	DÁTUM: 11/2015	LIST: 1	
	NÁZOV: DISPOZIČIA			PORADOVÉ Č. V1
	NÁZOV LISTU: DISPOZIČIA PÁSOV T1, T2			

DOPRAVNÝ PÁS T4
PÔDORYS

DOPRAVNÝ PÁS T3
PÔDORYS

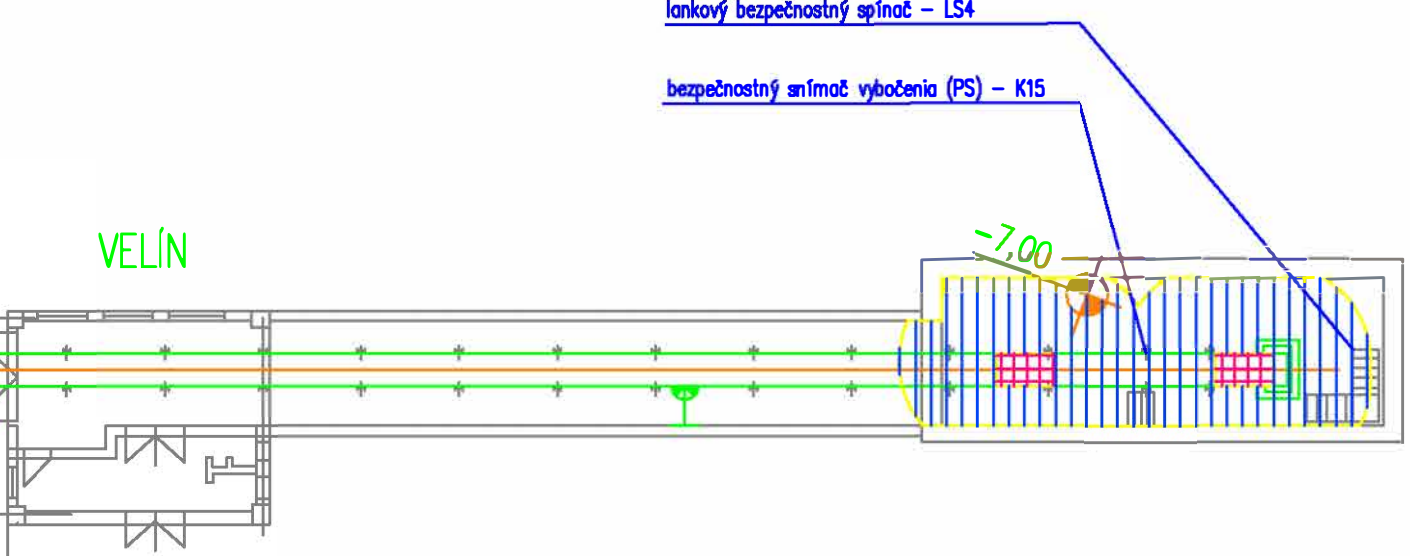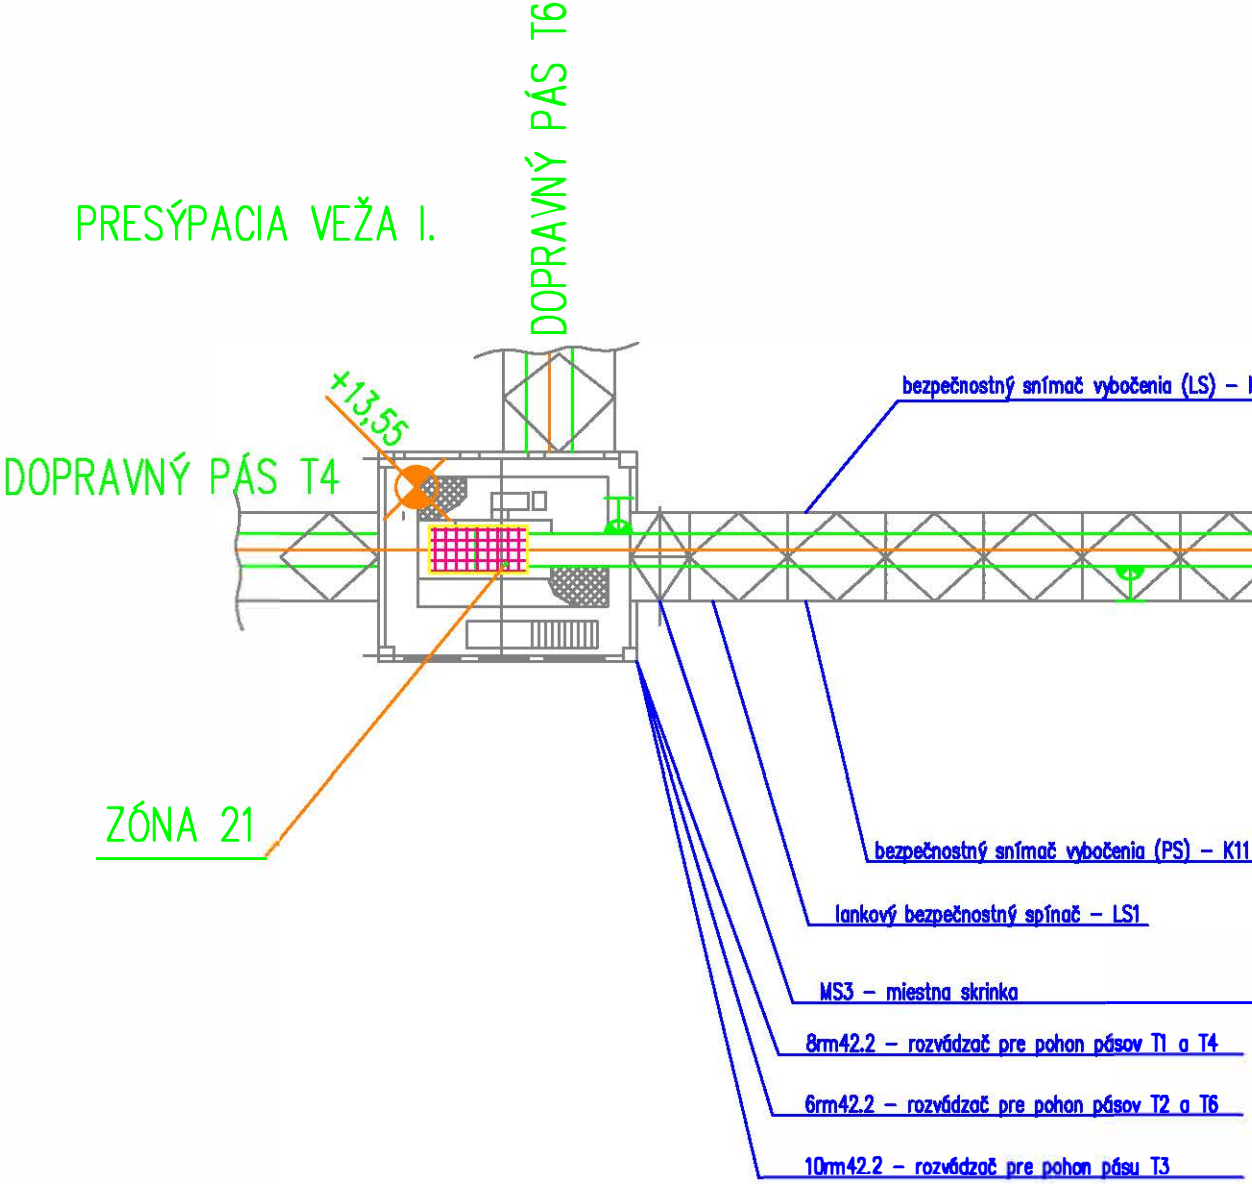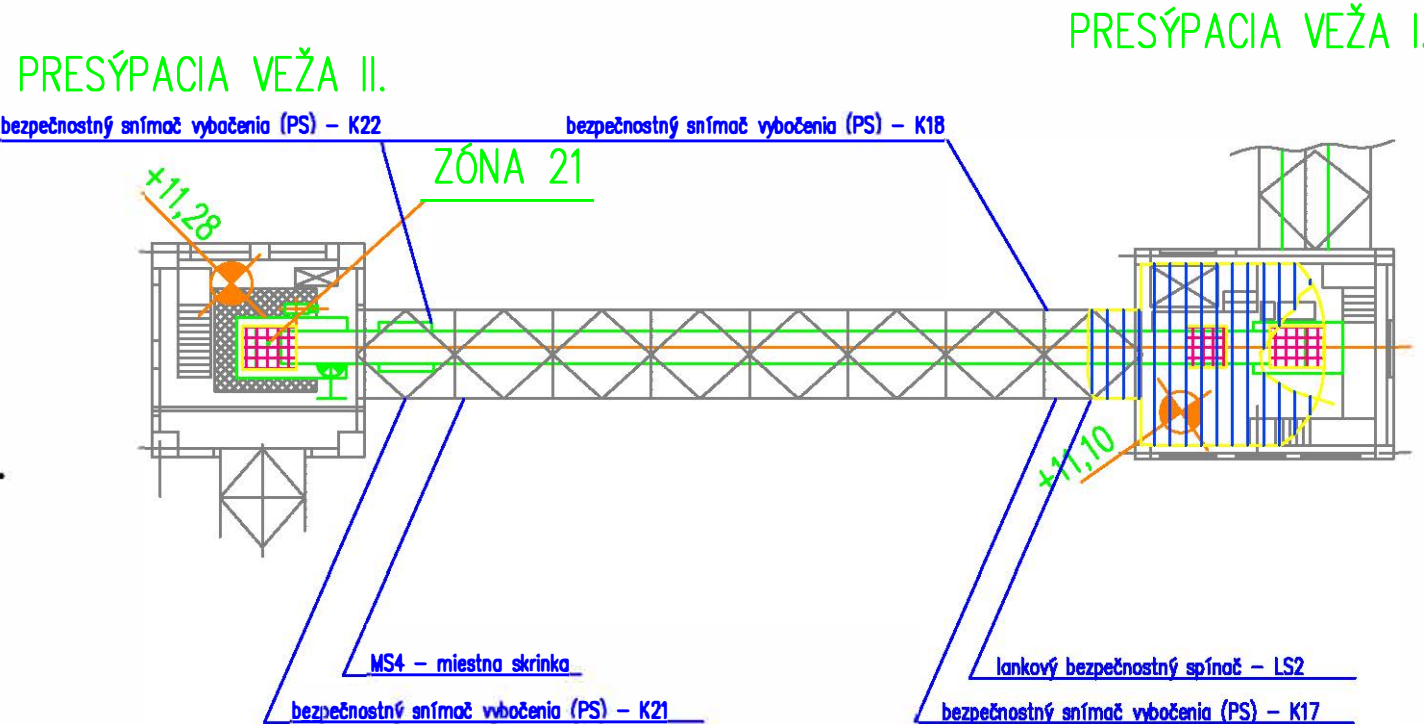


OZNAČENIE:

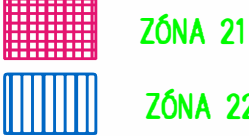


STAVBA: Technická pomoc pri odstraňovaní vód	INDEX	ZMENA	DÁTUM	PODPIS
STUPEŇ PD: TP				
VYPRACOVAL: Ing. Kmeč	OBJEDNÁVATEL: TEKO a.s.	ZÁKAZKOVÉ Č.: 10415	MIERKA: –	
KONTROLOVAL: Ing. Karabíňoš	SO/PS: –	ARCH. Č.: 10415-00-502	LISTOV: 1	
SCHVÁLIL: Ing. Kmeč	DPS: –	DÁTUM: 11/2015	LIST: 1	
ELEKTROPROJEKT		NÁZOV: DISPOZIČIA		
		NÁZOV LISTU: DISPOZIČIA PÁSOV T3, T4	PORADOVÉ Č.: V2	

DOPRAVNÝ PÁS T5
PÔDORYS / 2. ČASŤ

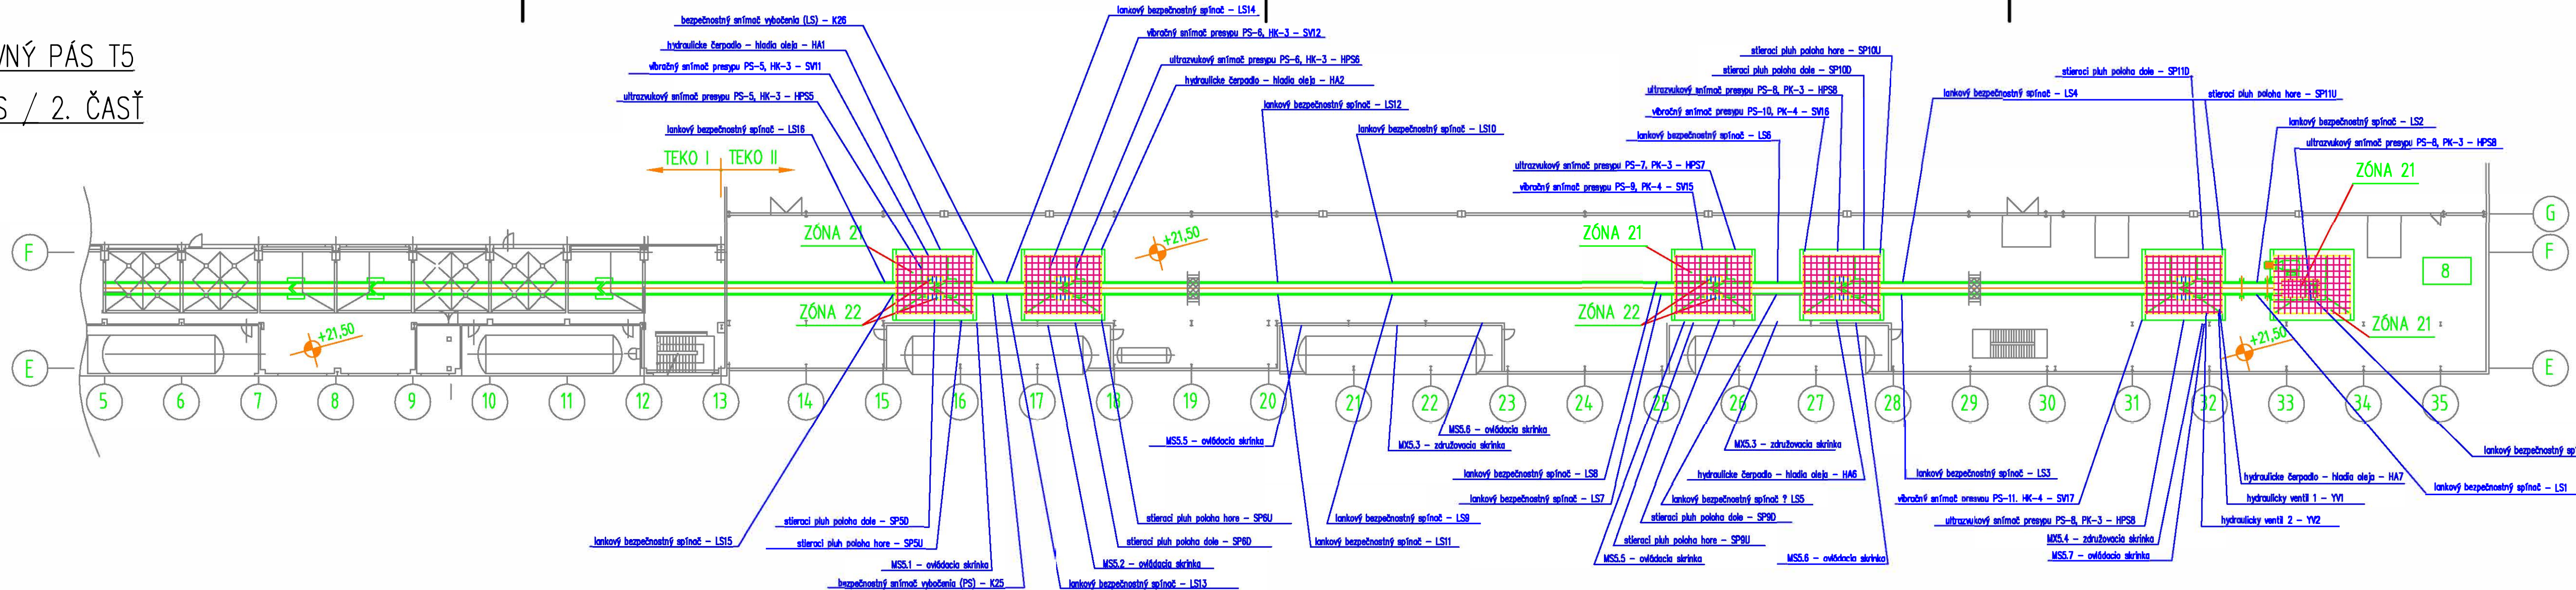


DOPRAVNÝ PÁS T5
PÔDORYS / 1. ČASŤ

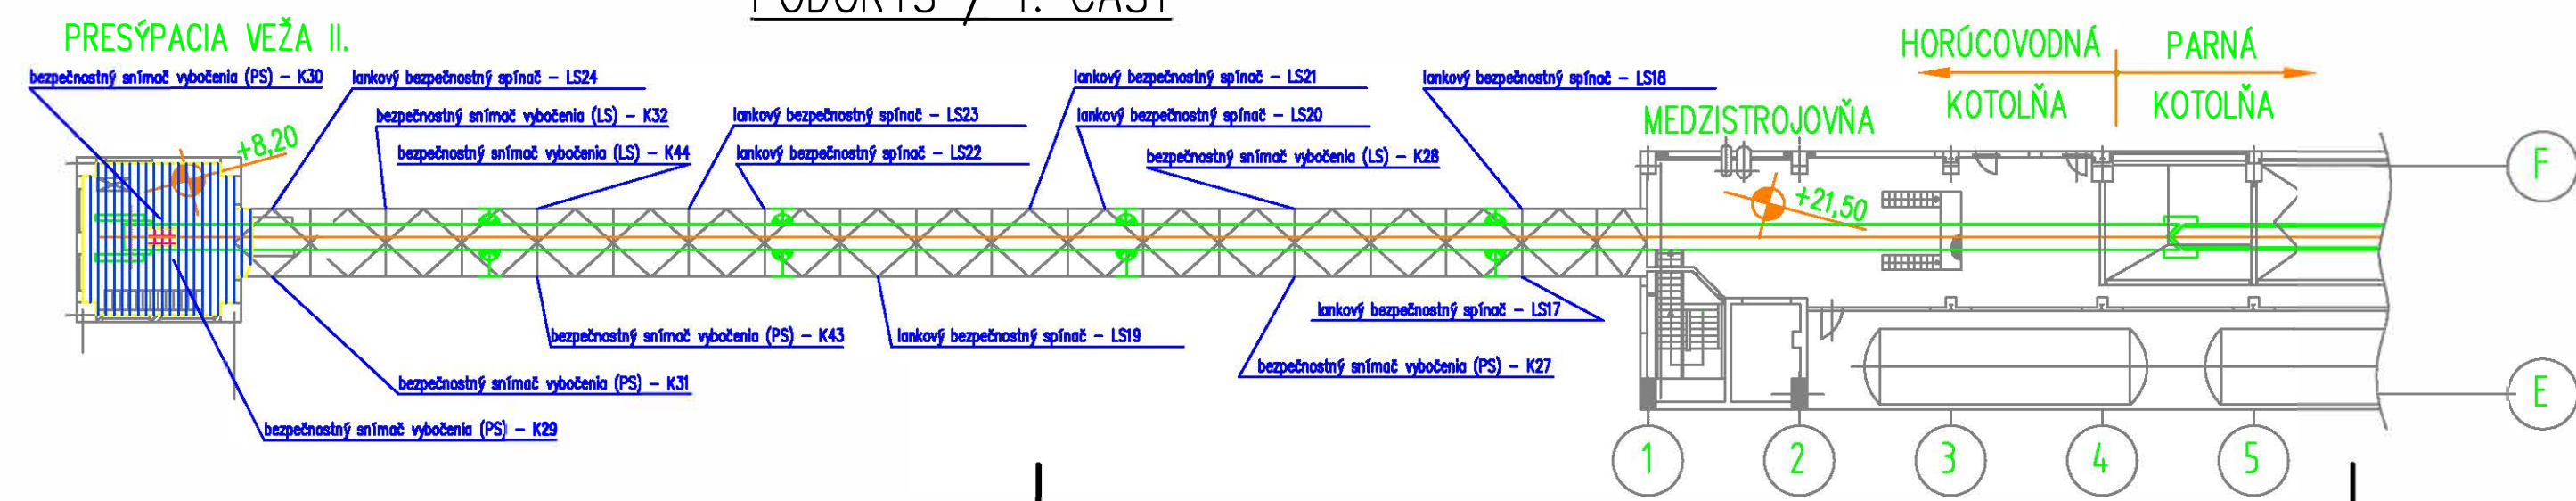

OZNAČENIE:
ZÓNA 21
ZÓNA 22

STAVBA: Technické pomoci pri odstraňovaní vód	INDEX	ZMENA	DÁTUM	PODPIS
STUPEŇ PD: TP				
VYPRACOVAL: Ing. Kmeč	OBJEDNÁVATEL: TEKO a.s.	ZÁKAZKOVÉ Č.: 10415	MIERKA: -	
KONTROLOVAL: Ing. Karabíň	SO/PS: -	ARCH. Č.: 10415-00-503	LISTOV: 1	
SCHVÁLIL: Ing. Kmeč	DPS: -	DÁTUM: 11/2015	LIST: 1	
ELEKTROPROJEKT		NÁZOV: DISPOZIČIA	PORADOVÉ Č.: V3	
		NÁZOV LISTU: DISPOZIČIA PÁSU T5		

PÔDORYS

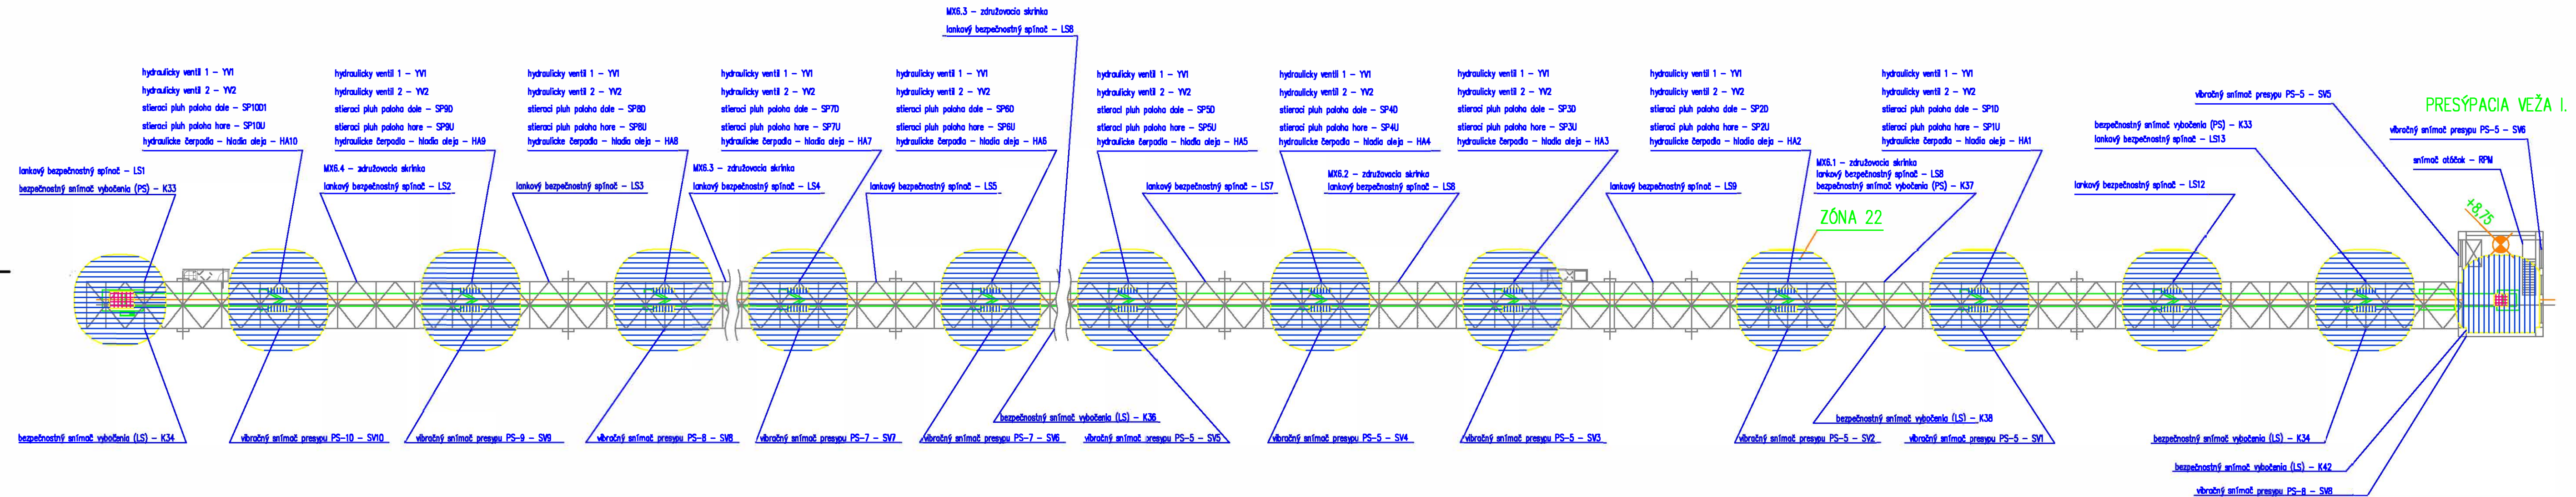

OZNAČENIE:



STAVBA: Technická pomoc při odstranění vříd		INDEX	ZMĚNA	DÁTUM	PODPIS
STUPEŇ PD: TP					
VYPRACOVAL: Ing. Kmec		OBJEDNÁVATEL: TEKO a.s.		ZÁKAZKOVÉ Č.: 10415	MIERKA: —
KONTROLOVAL: Ing. Karabíň		SO/PS: —		ARCH. Č.: 10415—00—504	LISTOV: 1
SCHVÁLIL: Ing. Kmec		DPS: —		DÁTUM: 11/2015	LIST: 1
		NÁZOV: DISPOZICA			
		NÁZOV LISTU: DISPOZICA PÁSU T6			
		PORADOVÉ Č. V4			