


959  
105

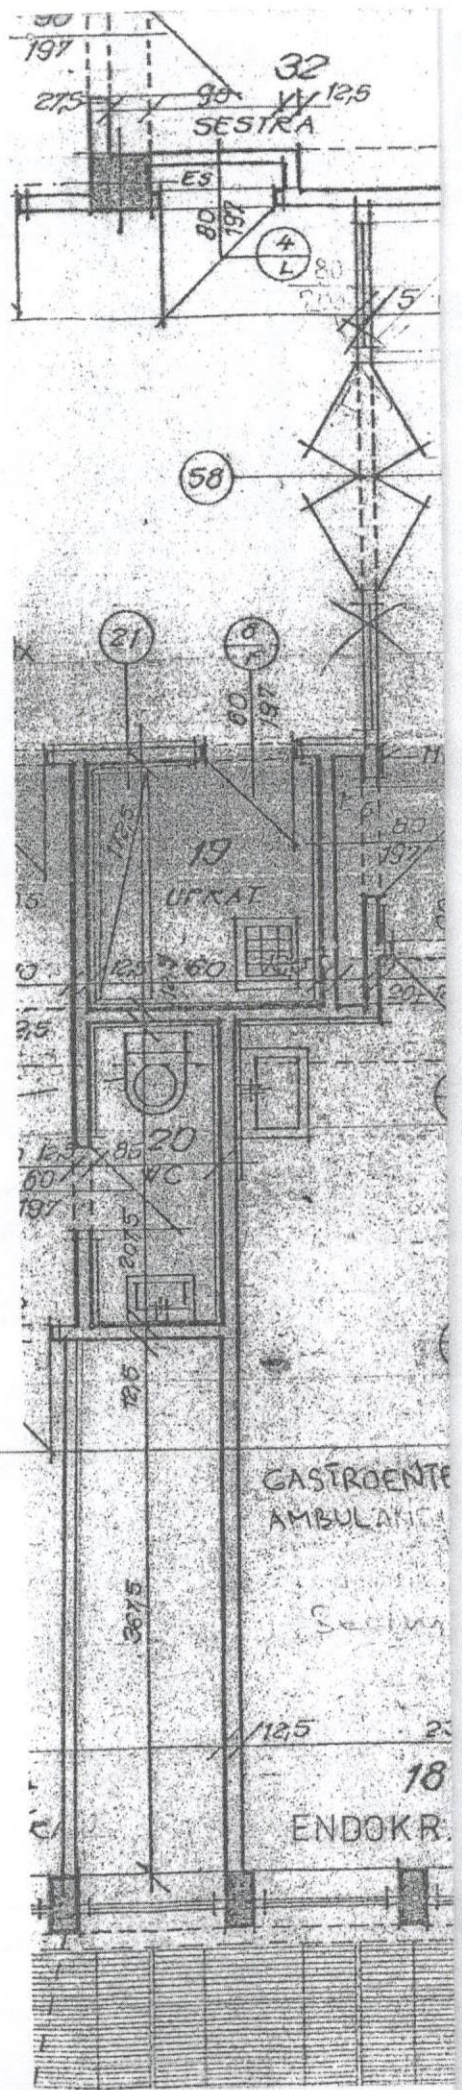


Fakultat na  
ziowenski

Wzrost

Wzrost



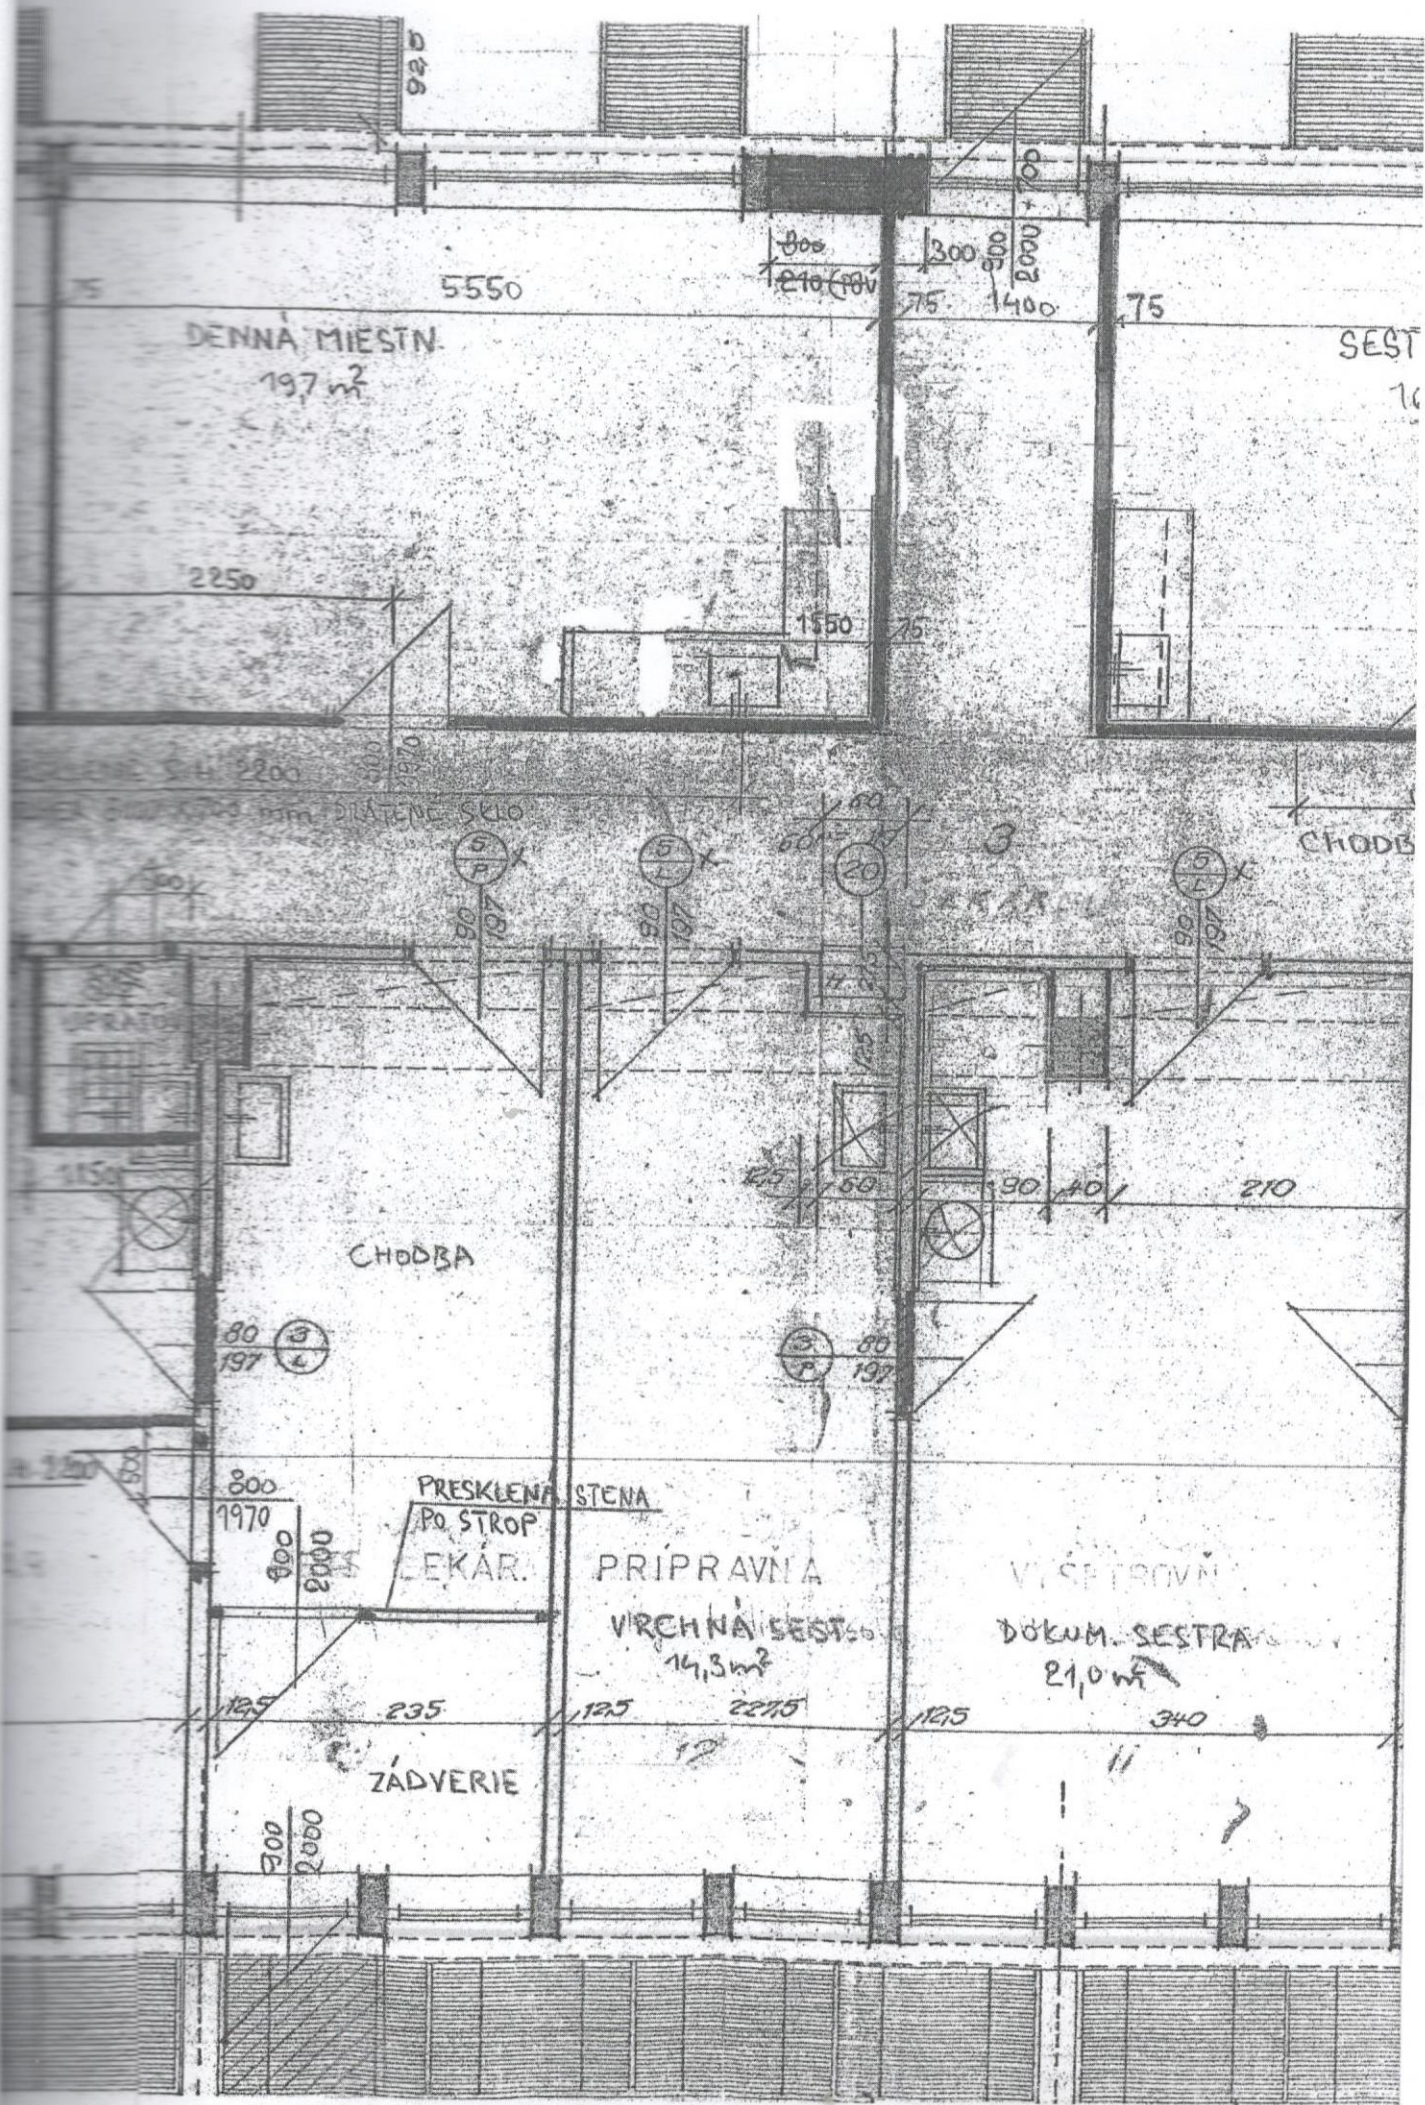

DENNA MIESTN.  
19,7 m<sup>2</sup>

SEŠTA  
16

2250

1550

2200

DILATENE SKLO

CHODBA

CHODBA

PRESKLENA STENA  
PO STROP

LEKÁR.

PRÍPRAVNÁ

VIECHNÁ SEŠTA

14,3 m<sup>2</sup>

VYŠETROVNÁ

DOKUM. SEŠTRA


21,0 m<sup>2</sup>

ZÁDVERIE


300  
2000

11

# RLP RZP Příčkový ZDZS BA

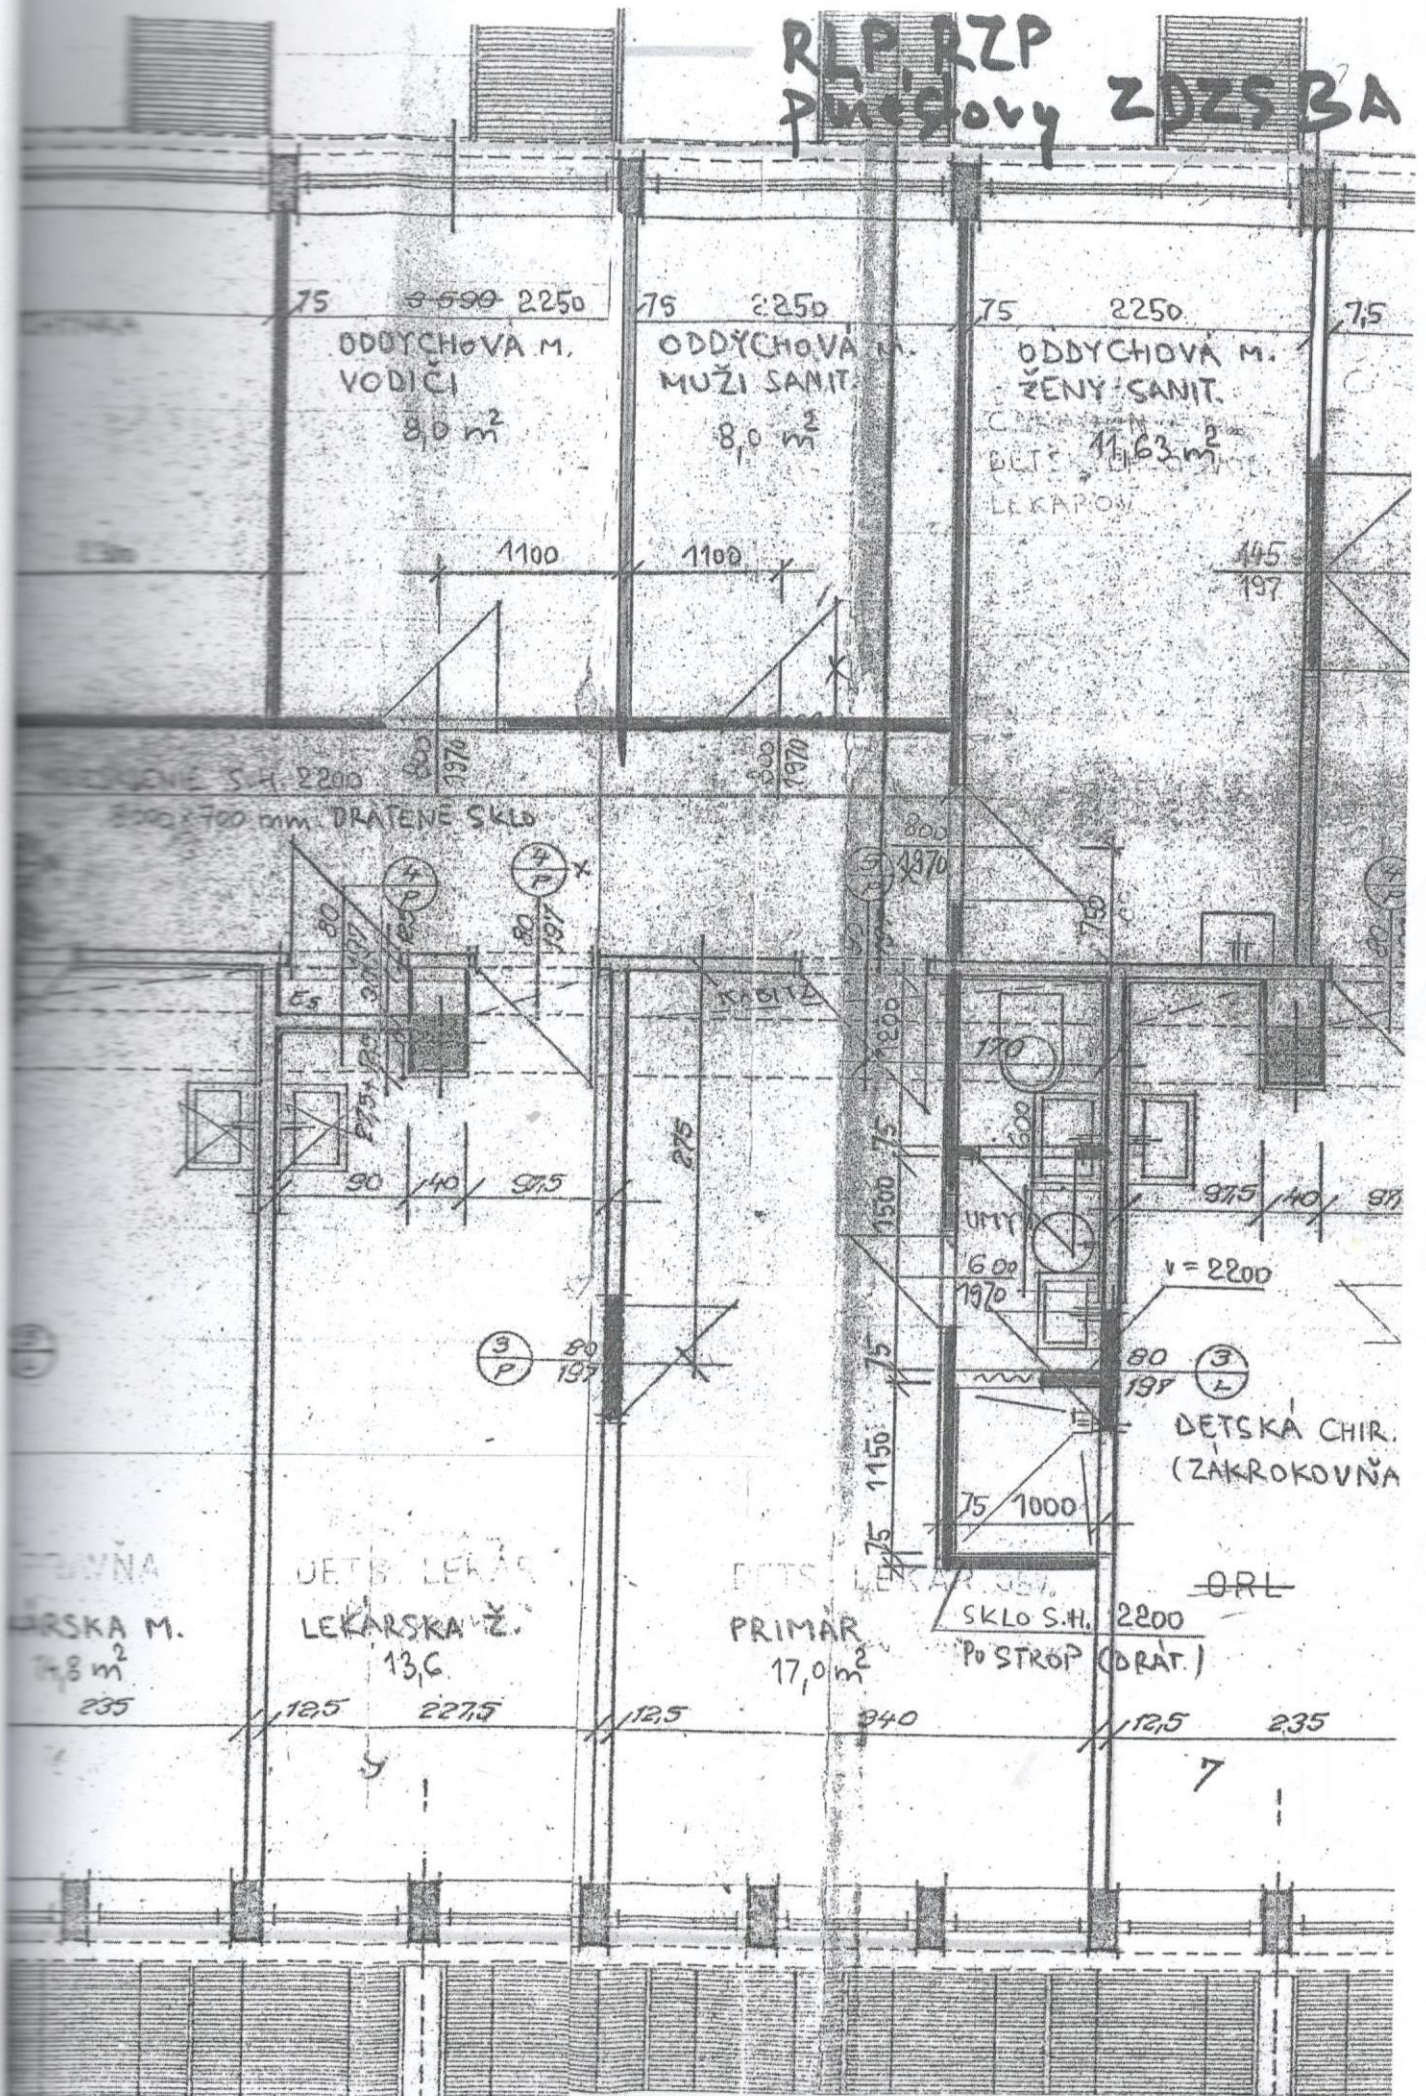

SITUACIA

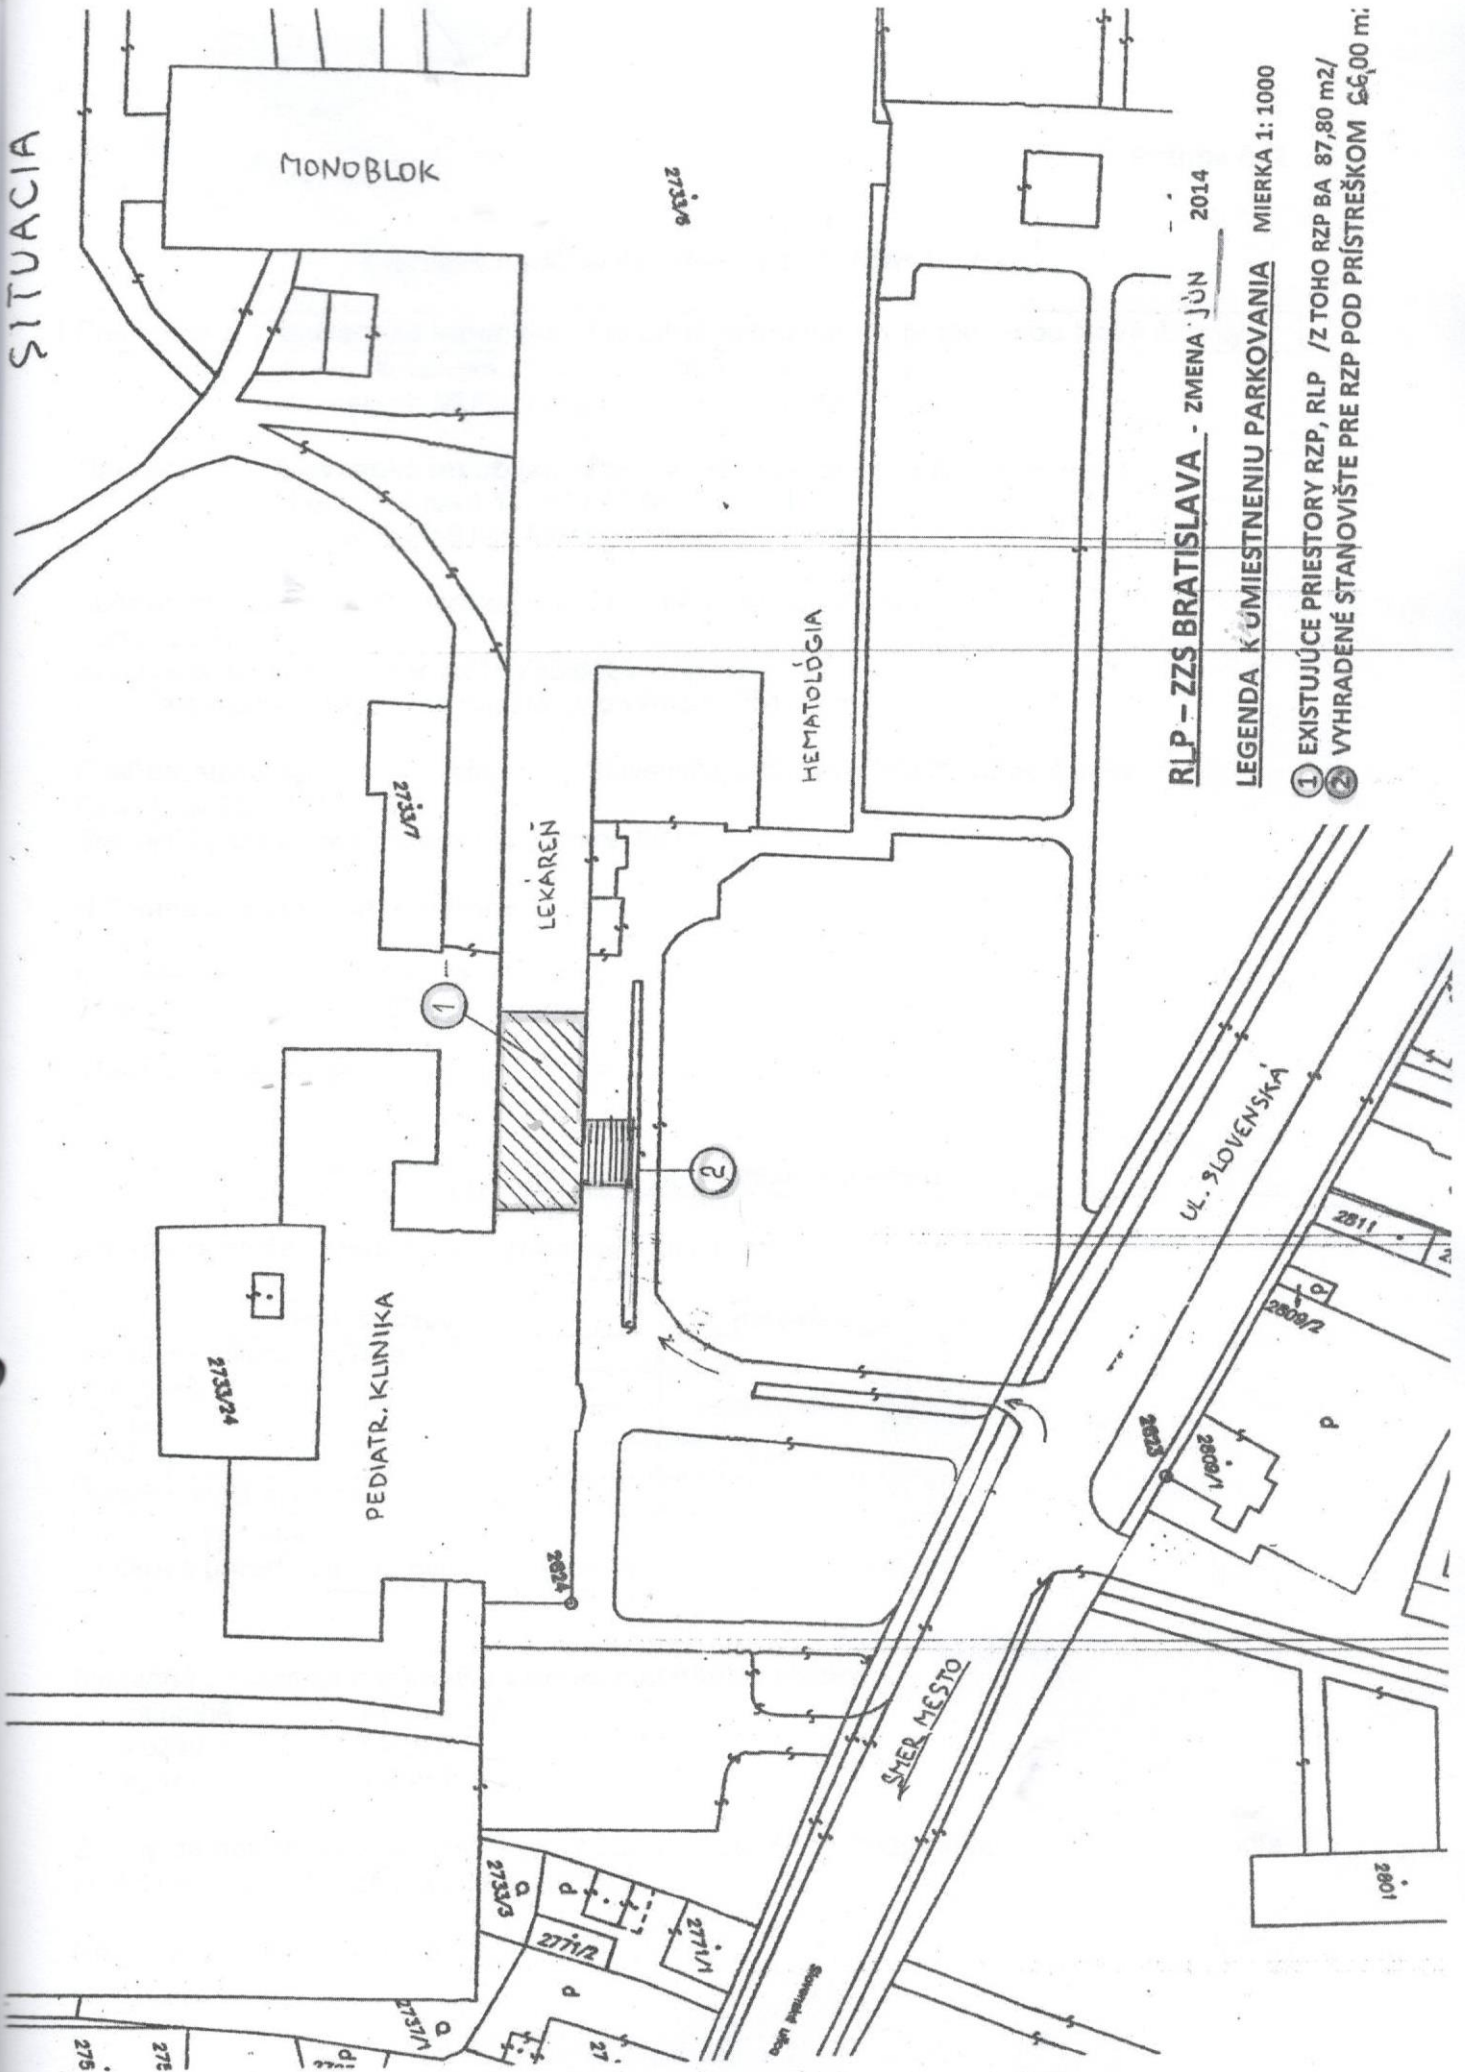

RIP - ZZS BRATISLAVA - ZMENA JUN 2014

LEGENDA K UMiestNENIU PARKOVANIA

MIERKA 1:1000

- ① EXISTUJÚCE PRIESTORY RZP, RLP /Z TOHO RZP BA 87,80 m<sup>2</sup>/
- ② VYHRADENÉ STANOVIŠTE PRE RZP POD PRÍSTREŠKOM 66,00 m<sup>2</sup>.

**V ý p o č t o v ý l i s t**  
**k Zmluve o nájme nehnuteľností č. NNP 7/2016**

**Prenajímateľ : Slovenská republika - Fakultná nemocnica s poliklinikou Nové Zámky**

Sídlo: Slovenská ulica 11 A, 940 34 Nové Zámky

Zastúpený: MUDr. Imrich Matuška – riaditeľ

**Nájomca: Slovenská republika - Záchranná zdravotná služba Bratislava**

Sídlo : Antolská 11, 850 07 Bratislava

Zastúpený: MUDr. Miroslav Chabroň - riaditeľ

Budova monobloku na Slovenskej ulici 11 A, 940 34 Nové Zámky

Súpisné číslo: 5587

postavené na pozemku parc. č.: 2733/6, LV č. 1010

Prenajatá plocha nebytových priestorov o výmere: 251,71 m<sup>2</sup>

Časť pozemku spolu s prístreškom na Slovenskej ulici 11 A, 940 34 Nové Zámky

Parc. č. 2733/1, LV č. 1010

Prenajatá plocha časti pozemku o výmere: 66 m<sup>2</sup>

**Nájomné za nájom nehnuteľností :**

nájomné za nájom nebytových priestorov = 51 €/m<sup>2</sup> ročne

51 € x 251,71 m<sup>2</sup> = 12 837,21 € ročne

nájomné za nájom časti pozemku = 3,5 €/m<sup>2</sup> ročne

3,5 € x 66 m<sup>2</sup> = 231 € ročne,

12 837,21 € + 231 € = 13 068,21 € ročne, t.j. **1 089,02 € mesačne**

**Úhrada za služby spojené s nájmom nehnuteľností :**

Druh služieb	mesačne €:
Mesačná záloha za TE a TUV	454,33
Elektrická energia	153,48
Vodné	63,03
Stočné	54,72
Strážna služba, nádvorná čata	21,35
Servisný poplatok	1,00
<b>Celková úhrada za služby(vrátane DPH):</b>	<b>747,91</b>

**Mesačná úhrada za nájomné a zálohové platby za služby :**

- nájomné 1 089,02 €

- služby 747,91 €

- spolu: 1 836,93 €

Zálohy za poskytované služby – prevádzkové náklady sa budú upravovať raz ročne podľa skutočných nákladov za predchádzajúci rok.

Nové Zámky, dňa 29.4.2016