


Výpis zastavanej plochy bufetu v areály FNŠP na ul. F. Kapisztóryho

Plocha bufetu /5 m x 12,5 m/ 62,5 m²

Plocha terasy I. /3,1 m x 12,5 m/ 38,8 m²

Plocha terasy II. /5,1 m x 12,5 m/ 63,8 m²

S p o l u terasy 112,6 m²

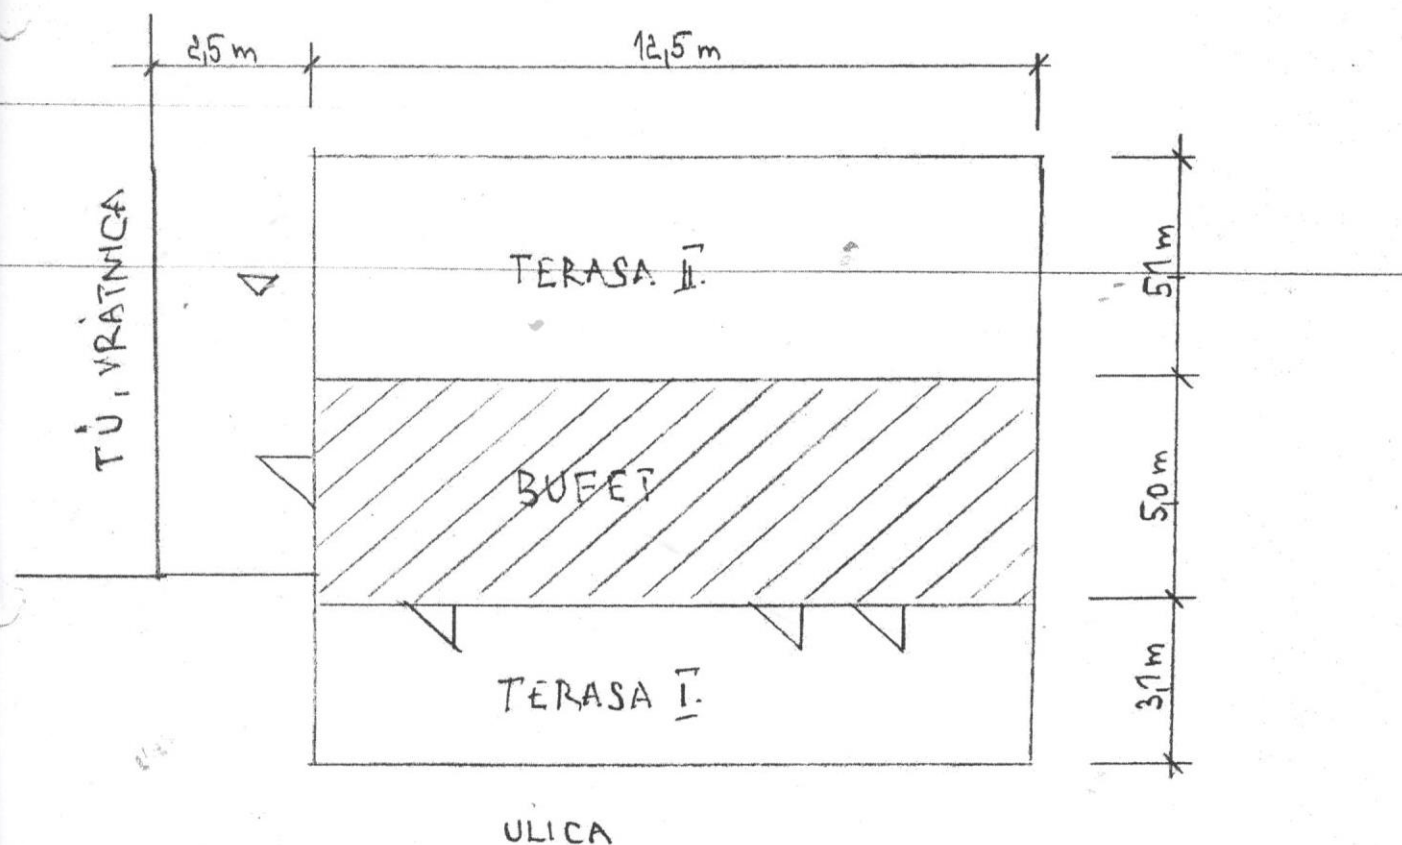

Spracoval: Duchoň R.

Nové Zámky dňa 3. 6. 2008

V ý p o č t o v ý l i s t
k Zmluve o nájme časti pozemku č. NP 1/2016

Prenajímateľ : Slovenská republika - Fakultná nemocnica s poliklinikou Nové Zámky

Sídlo: Slovenská ulica 11 A, 940 34 Nové Zámky
 Zastúpený: MUDr. Imrich Matuška – riaditeľ

Nájomca: Viktor Majko - BISTRO RAKETA

Miesto podnikania : Šintavská 3084/14, 926 01 Sereď
 Zastúpený: Viktor Majko

Pozemok na Ulici F. Kapisztóryho 5, 940 34 Nové Zámky
 parcelné č.: 6677/1, LV č. 1010
 Prenajatá časť pozemku s celkovou výmerou: 101,30 m²

Nájomné za nájom časti pozemku :

nájomné za 1 m² = 5,141 € ročne
 $5,141 \text{ €} \times 101,30 \text{ m}^2 = 520,78 \text{ € ročne}$, zaokrúhlene 520,80 € ročne, t.j. **43,40 € mesačne**

Úhrada za služby spojené s nájmom časti pozemku :

Druh služieb	mesačne €:
Elektrická energia	72,69
Vodné a stočné	11
Servisný poplatok	1,-
Celková úhrada za služby(vrátane DPH):	84,69

Mesačná úhrada a zálohové platby za služby :

- nájomné 43,40 €
 - služby 84,69 €
 - **spolu:** **128,09 €**

Zálohy za poskytované služby – prevádzkové náklady sa budú upravovať raz ročne podľa skutočných nákladov za predchádzajúci rok.

Nové Zámky, dňa 11.1.2016