


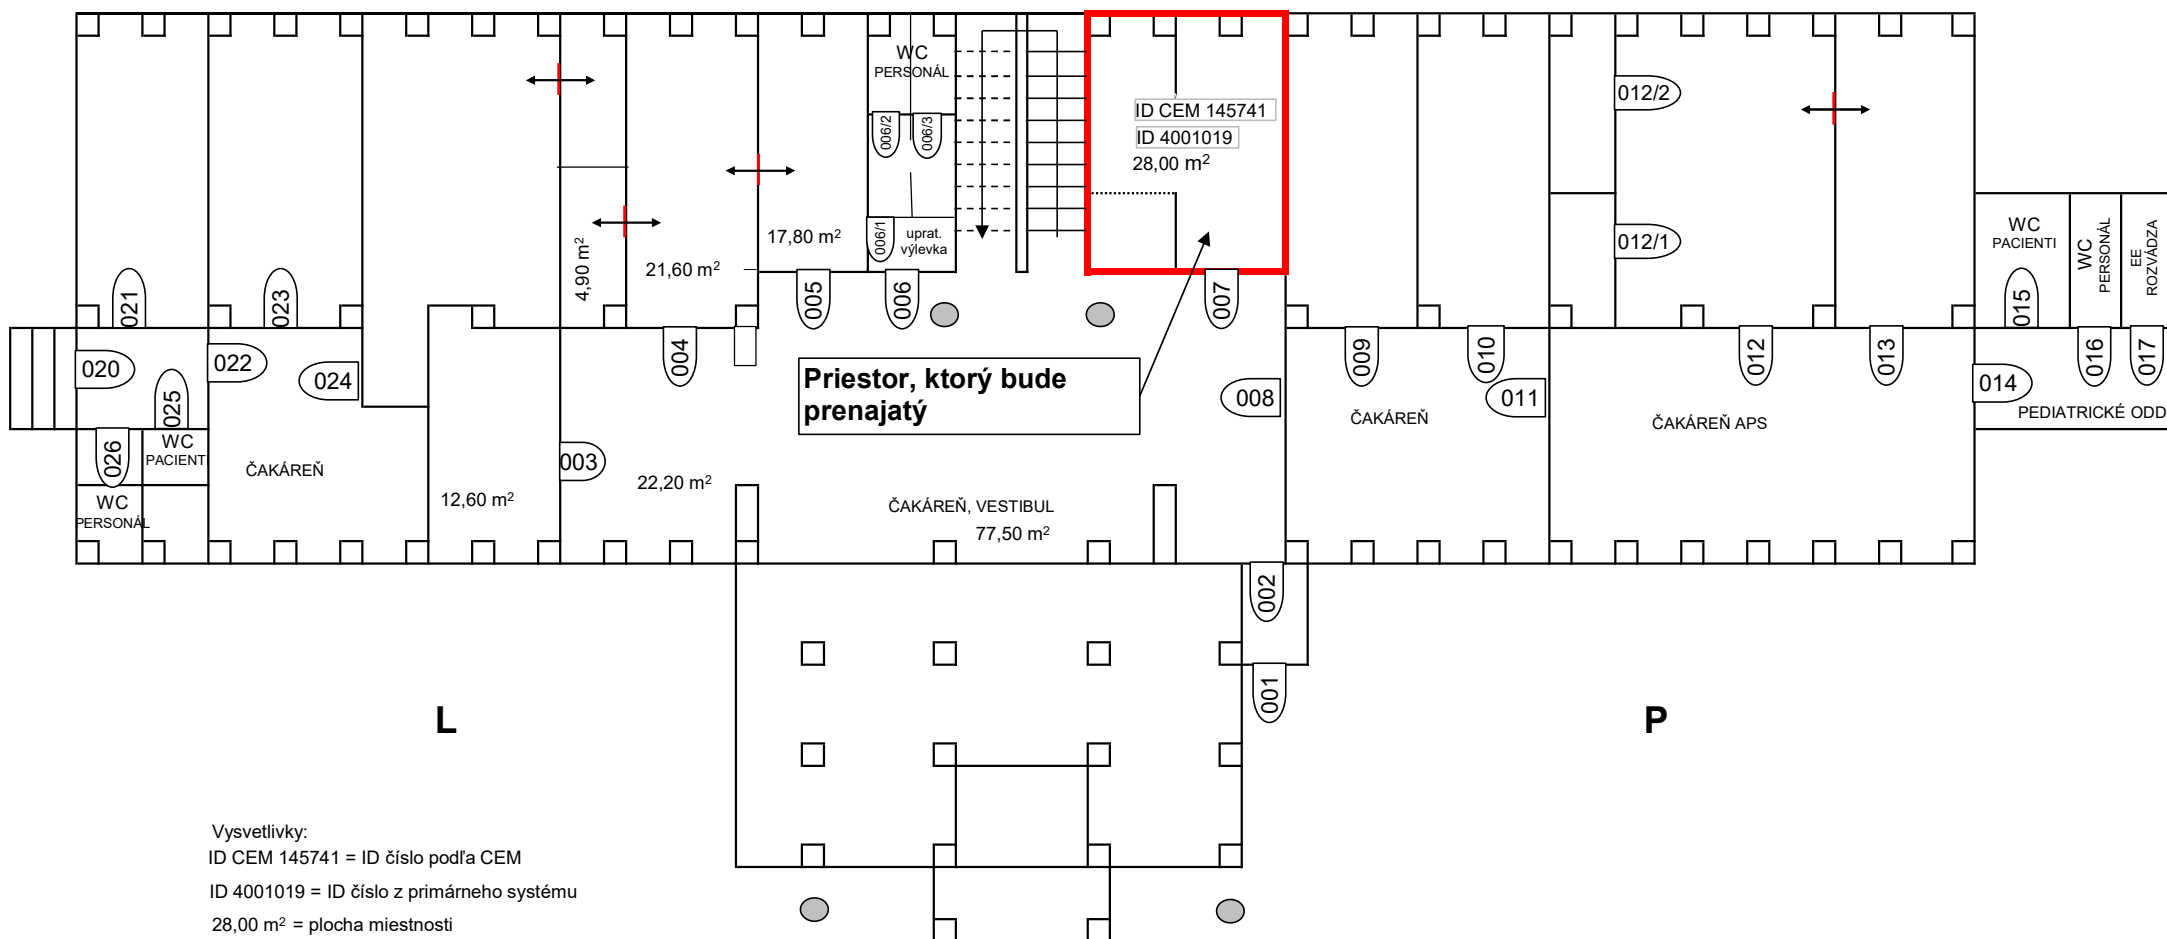

FAKULTNÁ NEMOCNICA S POLIKLINIKOU ŽILINA
OBJEKT DETSKÁ POLIKLINIKA ID 33 502
ID z primárneho systému: 1-801121-001
 SCHÉMATICKÝ PÔDORYS - PRÍZEMIE