



PRILOHA č. 1

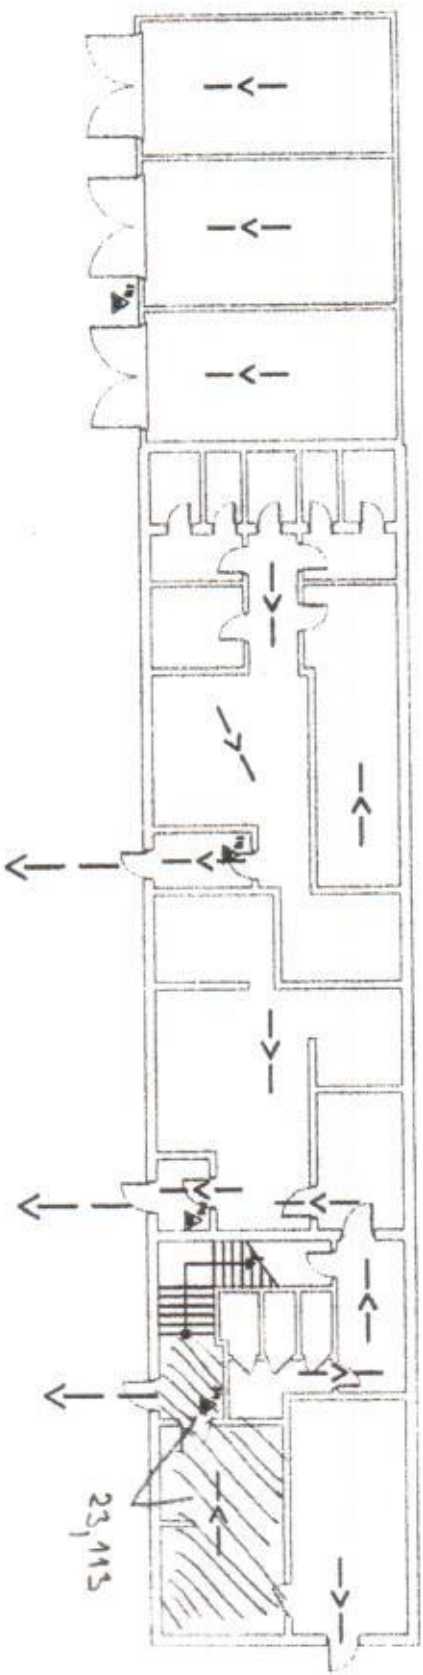

→	Úniková cesta, označenie východu z objektu
→	Úniková cesta, označenie smeru
▲	Prenosný hasiaci prístroj práškový
▲	Prenosný hasiaci prístroj CO ₂

Požiarne-bezpečnostná charakteristika stavby - Grafická časť VYPRACOVAL : Martin Lukčík, BTS-PO s.r.o. Kumanova 22, Prešov OBJEKT : FNSP J.A.Reimana, Holého 14, Prešov - Doprava	
Obsah: 1. úroveň	
Mierka: 1:200	
Názov stavby:	
Doprava - AB	
Č. výkresu: 1.1	
Dátum: 04/2011	
Pečiatka a podpis: BTS-PO, s.r.o. protipožiarne ochrana a BOP IČO: 06 174 950 B3 Kumanova 22, 080 01 Prešov IČO: 36 491 501 IČO: 001 001 001 Dátum: 04/2011	

PRILOHA č.2

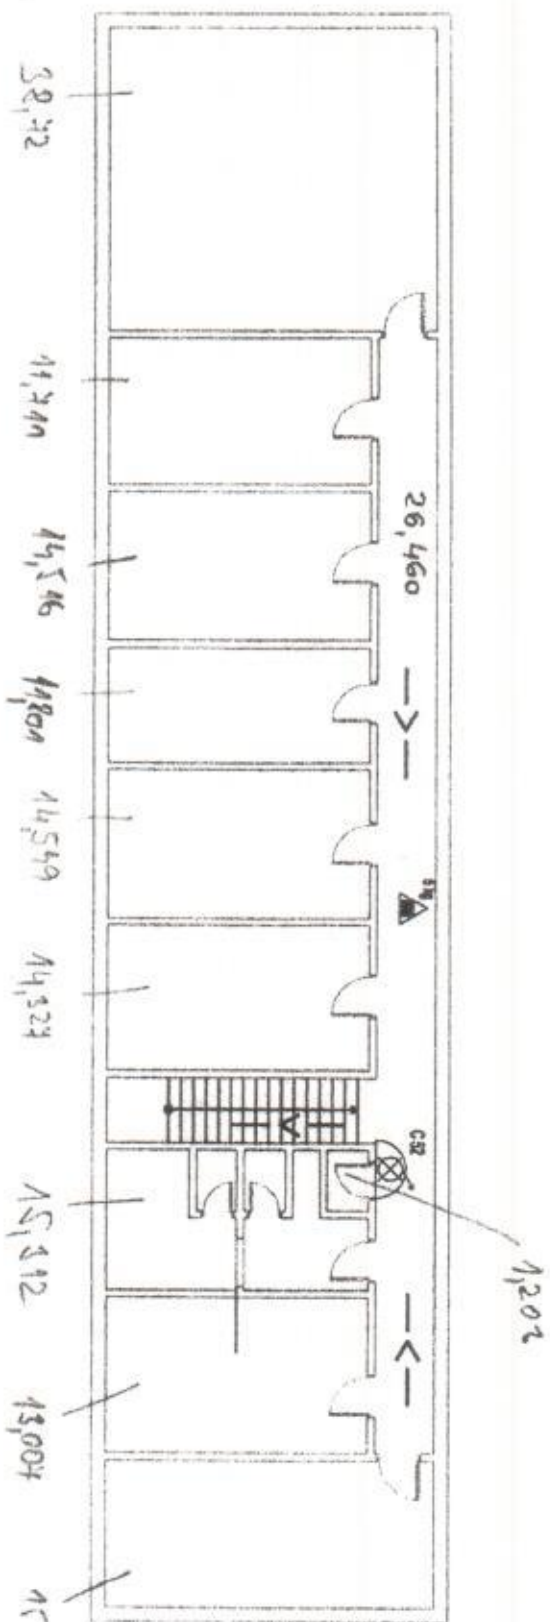


SPOLU: 146,606


→	Úniková cesta, označenie východu z objektu
→	Úniková cesta, označenie smeru
△	Prenosný hasiaci prístroj prístroj
C32	Hydrant "C" 52

Požiarne bezpečnostná charakteristika stavby - Grafická časť	
VYPRACOVANÉ: Martin Lukáč, BTS-PO s.r.o. Rumburk 22, Prešov	
OBJEKT: FKP J.A. Remana, Holého 14, Prešov - Doprava	
Obsah: II. 40	
Mierka: 1:150	
Názov stavby: protipožiarna ochrana a BOZP	
Doprava - A0	
Č. výkresu: L2	
Dátum: 04/2011	
BTS-PO, s.r.o. protipožiarna ochrana a BOZP IČO: 363491507 IČ DPH: SK2021803695 Tel./Fax 051/749 50 93 Rumburk 22, 080 01 Prešov	

L.NP

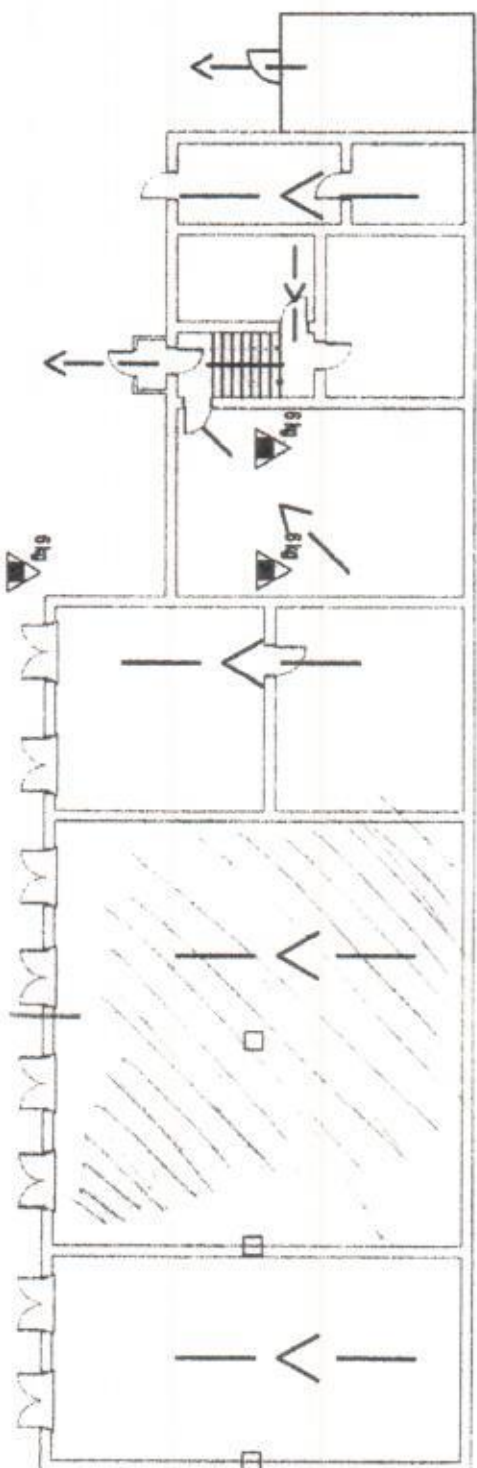

I.PP

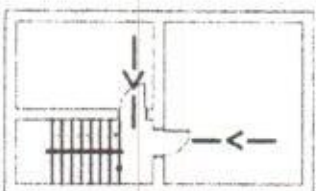

99,25

—>	úniková cesta, označenie východu z objektu
—>—	úniková cesta, označenie smeru
6kg	Prenosný hasiaci prístroj práškový
5kg	Prenosný hasiaci prístroj CO ₂

Požiarne-bezpečnostná charakteristika stavby - Grafická časť	
VYPRACOVAL : Martin Lukčík, BTS-PO s.r.o. Rumunova 22, Prešov	
OBJEKT : FNŠP J.A.Reimana, Holého 14, Prešov - Doprava	
Obsah: I.NP, I.PP Pečiatka podpis:	
Mierka: 1:200	
Názov stavby:	
Garáž-dieň A, B	
C. výkresu: 1.1	
Dátum: 04/2011	
BTS-PO, s.r.o. protipožiarňa ochrana a ROZP tel/fax 051/749 50 83 Rumunova 22, 080 01 Prešov IČO: 35 491 501 V/TPEH SP2021803695	

PRÍLOHA č.3

