PÔDORYS 1. NP. - NOVÝ STAV

M 1:50

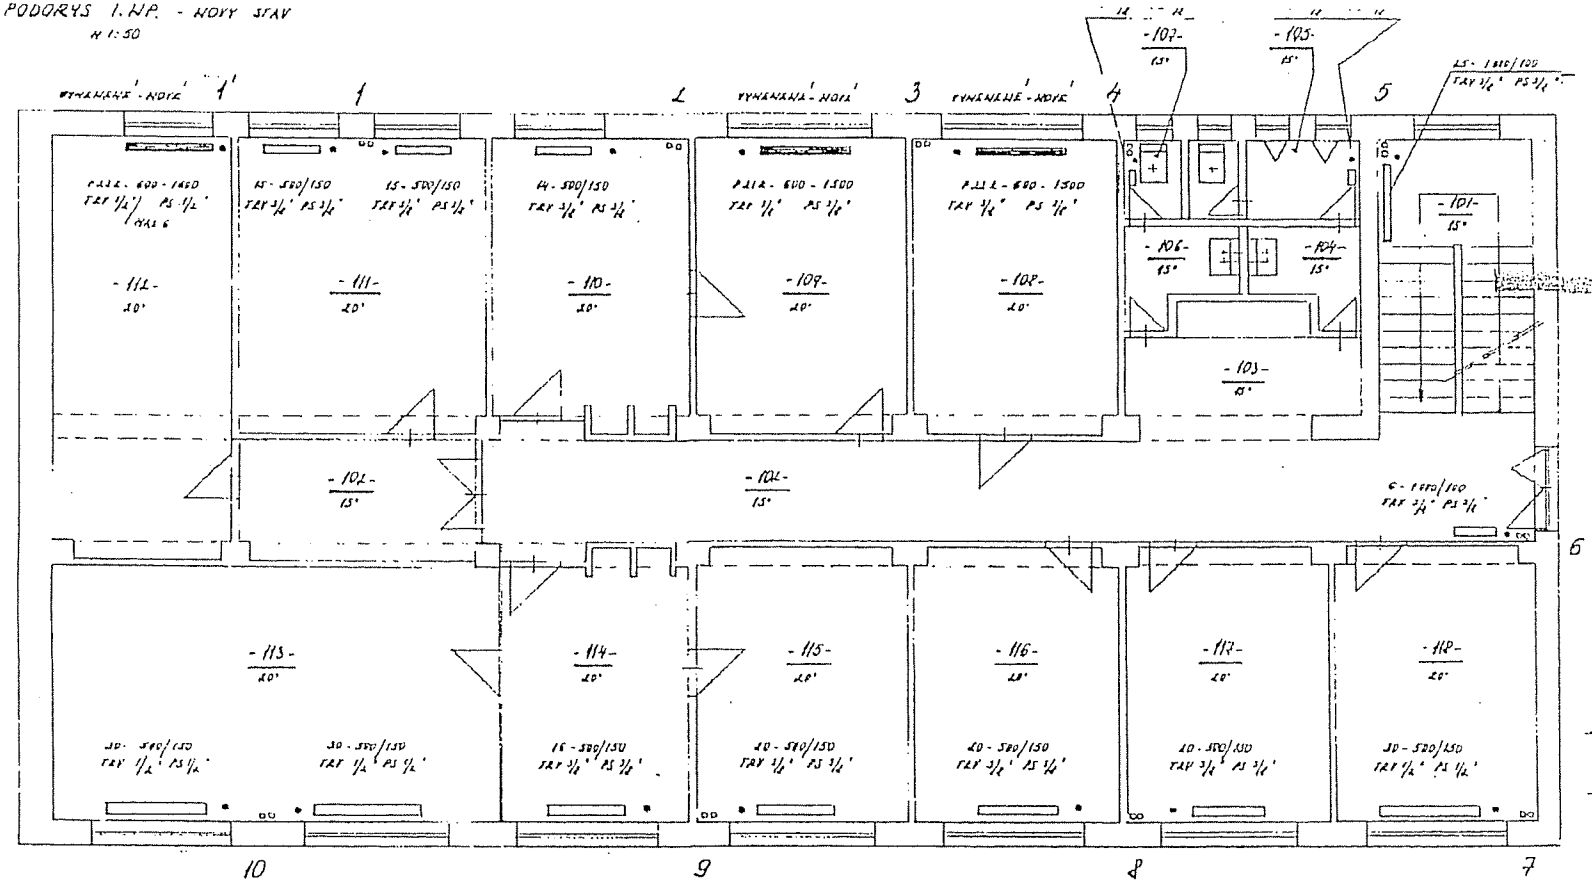


LEGENDA MIESTNOSTÍ

| ČÍSLO MIEST. | NÁZOV MIESTNOSTI | PLOCHA (m²) | POZNÁMKA |
|---|---|---|---|
| 101 | SCHODISKO | 11,96 | KERAM. DLAŽBA |
| 102 | CHODBA | 42,6 | " |
| 103 | KUCHYŇKA | 4,3 | " |
| 104 | PREDSIEŇ | 4,90 | " |
| 105 | WC MUŽI | 4,41 | " |
| 106 | PREDSIEŇ | 4,90 | " |
| 107 | WC ŽENY | 11,45 | " |
| 108 | KANCELÁRIA | 17,45 | " |
| 109 | " | 17,45 | " |
| 110 | " | 16,32 | " |
| 111 | " | 20,92 | " |
| 112 | " | 22,00 | |
| 113 | RIADITEĽ | 36,82 | |
| 114 | SEKRETÁRIAT | 13,14 | |
| 115 | RIADITEĽ | 17,45 | |
| 116 | KANCELÁRIA | 17,45 | |
| 117 | " | 17,45 | |
| 118 | " | 17,10 | |

BACIOTHERM
NÁBRIEŽNÁ 13
011 01 TRENČÍN

POZNÁMKA - NOVÉ VYKUROVACIE TELESÁ - VV. 6.1, 6.3;
- PANELOVÉ TYPIZOVANÉ TELESÁ TYPU KORAD C 90 - VÝŠKA 600 mm
JESTV. VYKUROVACIE TELESÁ - HLINÍKOVÉ ČLÁNKOVÉ RADIÁTORY
- 500/100 (WC)
- ZLATINOVÉ ČLÁNKOVÉ RADIÁTORY - 500/150 ; 1000/150
VČETNE RADIÁTOROVÝCH ARMATÚR
- TRV - TERMOREGULAČNÝ RADIÁTOROVÝ VENTIL - DANFOSS - CYR
- PS - RADIÁTOROVÉ SKRUTKOVANIE

| | | |
|---|---|---|
| NECHÁLEK NECHÁLEK TRENČÍN / NECHÁLEK TRENČÍN | | |
| ING. ARCH. HUMBANDA JÚ, TRENČÍN<br>ARCHITEKT. REPR. Ing. (EI) TRENČÍN | | P3 V/2000 SAV 491/2000 Ba |
| ID - REKONŠTRUKCIA ROZVODOV ÚK<br>1.S - VYKUROVANIE | | |
| PÔDORYS 1. NP - NOVÝ STAV | 1:50 | 3 |

Příloha č. 1