
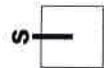


LEGENDA

- HRANICA RIEŠENEJ ČASTI POZEMKU
- NAVRHOVANÝ OBJEKT
- NAVRHOVANÉ ZÁSTENIE
- JESTVUJÚCE OBJEKTY
- OBJEKTY URČENÉ NA ODSTRÁNENIE
- VIAZD (VÝJAZD) NA POZEMOK
- JESTVUJÚCA ZELENĽ

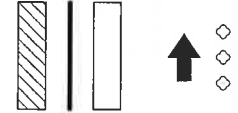

ARCHITEKTONICKÝ GENEREL
SITUÁCIA

M 1:750
JUN 2019

LEGENDA

HRANICA RIEŠENEJ ČASTI POZEMKU



NAVRHOVANÝ OBJEKT



NAVRHOVANÉ ZÁSTENIE



JESTVUJÚCE OBJEKTY




OBJEKTY URČENÉ NA ODSTRÁNENIE




VJAZD (VÝJAZD) NA POZEMOK



JESTVUJÚCA ZELEN

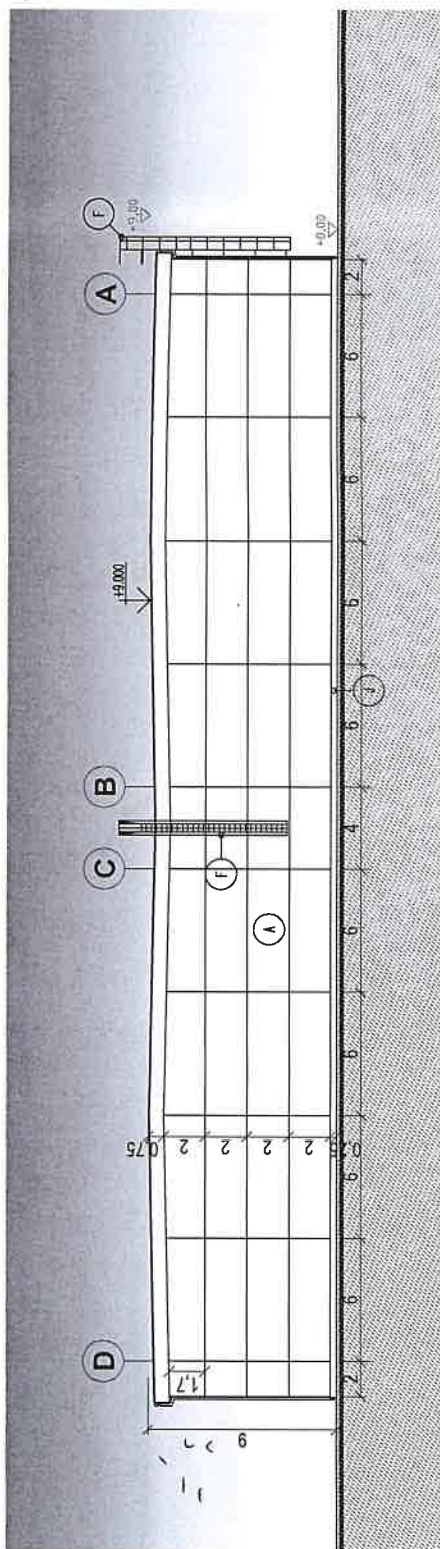

SEVERNÝ POHĽAD

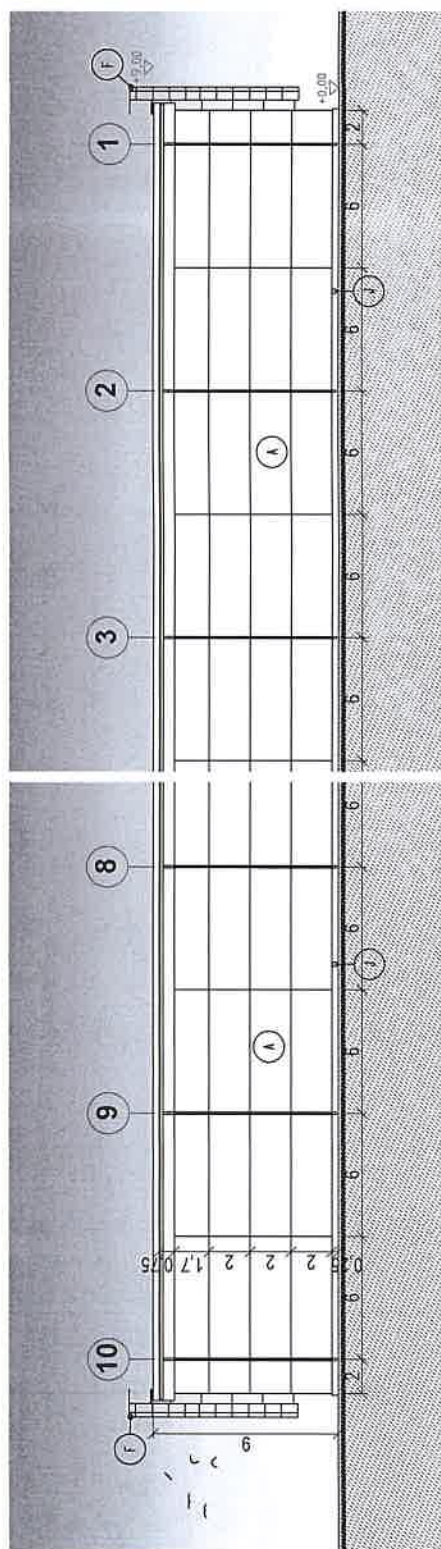

ZÁPADNÝ POHĽAD



ARCHITEKTONICKÝ GENEREL


POHLADY

M 1:250


JUN 2019

LEGENDA

- HRANICA RIEŠENEJ ČÁSTI POZEMKU
- NAVRHOVANÝ OBJEKT
- NAVRHOVANÉ ZÁSTENIE
- JESTVUJÚCE OBJEKTY
- OBJEKTY URČENÉ NA ODSTRÁNENIE
- VJAZD (VÝJAZD) NA POZEMOK
- JESTVUJÚCA ZELEN'

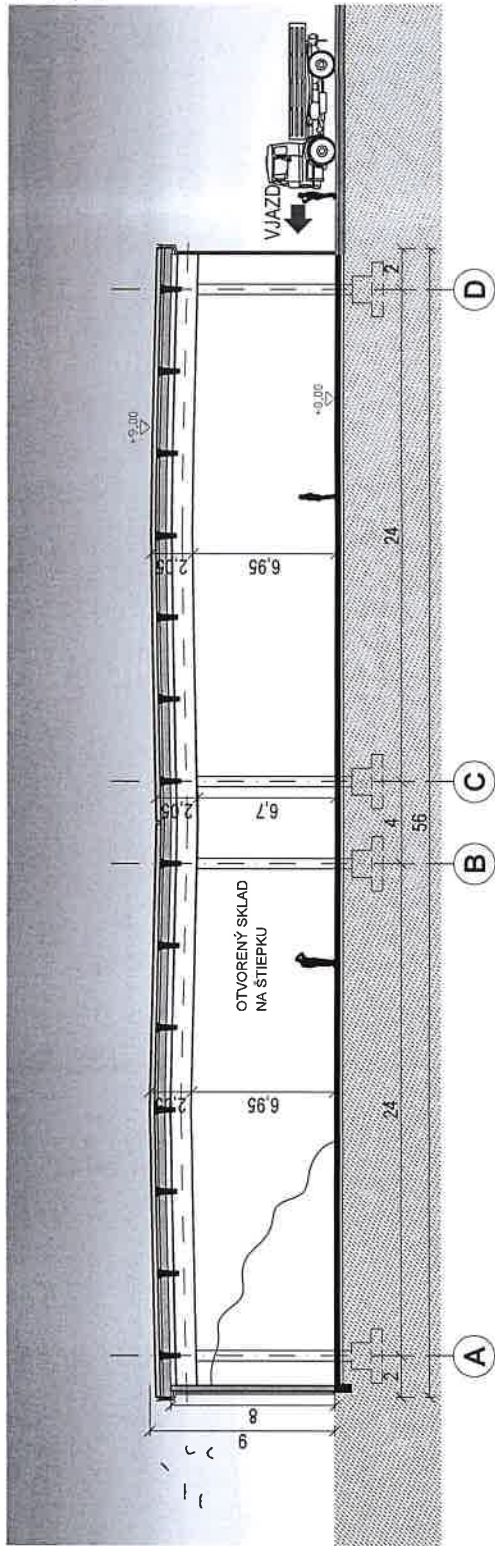

PRIEČNY REZ

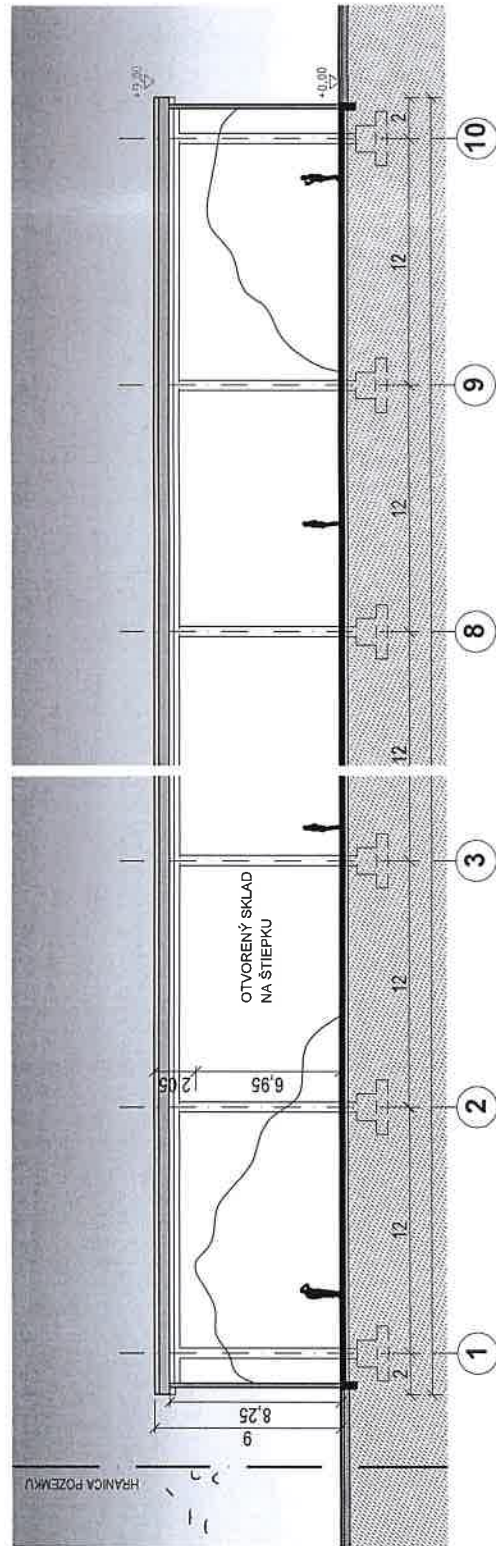

POZDĽŽNY REZ

