

V ý p o č t o v ý l i s t
k zmluve o nájme nebytových priestorov č. 4/2/2012

Prenajímateľ : Slovenská republika - Fakultná nemocnica s poliklinikou Nové Zámky

Sídlo: Slovenská ulica 11 A, 940 34 Nové Zámky

Zastúpený: MUDr. Imrich Matuška – riaditeľ

Nájomca: ZDRAVOTRANZ – NDS, s.r.o.

Sídlo : č. 52, 941 34 Jasová

Zastúpený: Katarína Figurová - konateľ

Budova monobloku na Slovenskej ulici 11 A, 940 34 Nové Zámky

Šupisné číslo: 5587

postavené na pozemku parc. č.: 2733/6, LV č. 1010

Prenajatá plocha o výmere: 25,90 m²

Budova stavby „garáže a dielne“ Slovenskej ulici 11 A, 940 34 Nové Zámky

Šupisné číslo: 8896

postavené na pozemku parc. č.: 2733/23, LV č. 1010

Prenajatá plocha o výmere: 60 m²

Nájomné za nájom nebytových priestorov :

nájomné za 1 m² = 43,86 € ročne

43,86 € x 85,90 m² = 3 767,57 € ročne, t.j. **313,96 € mesačne**

Úhrada za služby spojené s nájmom nebytových priestorov :


Druh služieb	Mesačne v €
Elektrická energia	21,69
Kúrenie a TUV	92,33
Vodné	6,40
Stočné	9,40
Vrátnica	29,75
Nádvorná čata	12,80
Servisný poplatok	1,00
SPOLU s DPH	173,37

Mesačná úhrada a zálohové platby za služby :

- nájomné 313,96 €
- služby 173,37 €
- **spolu: 487,33 €**

Zálohy za poskytované služby – prevádzkové náklady sa budú upravovať raz ročne podľa skutočných nákladov za predchádzajúci rok.

Nové Zámky, dňa 27.9.2016

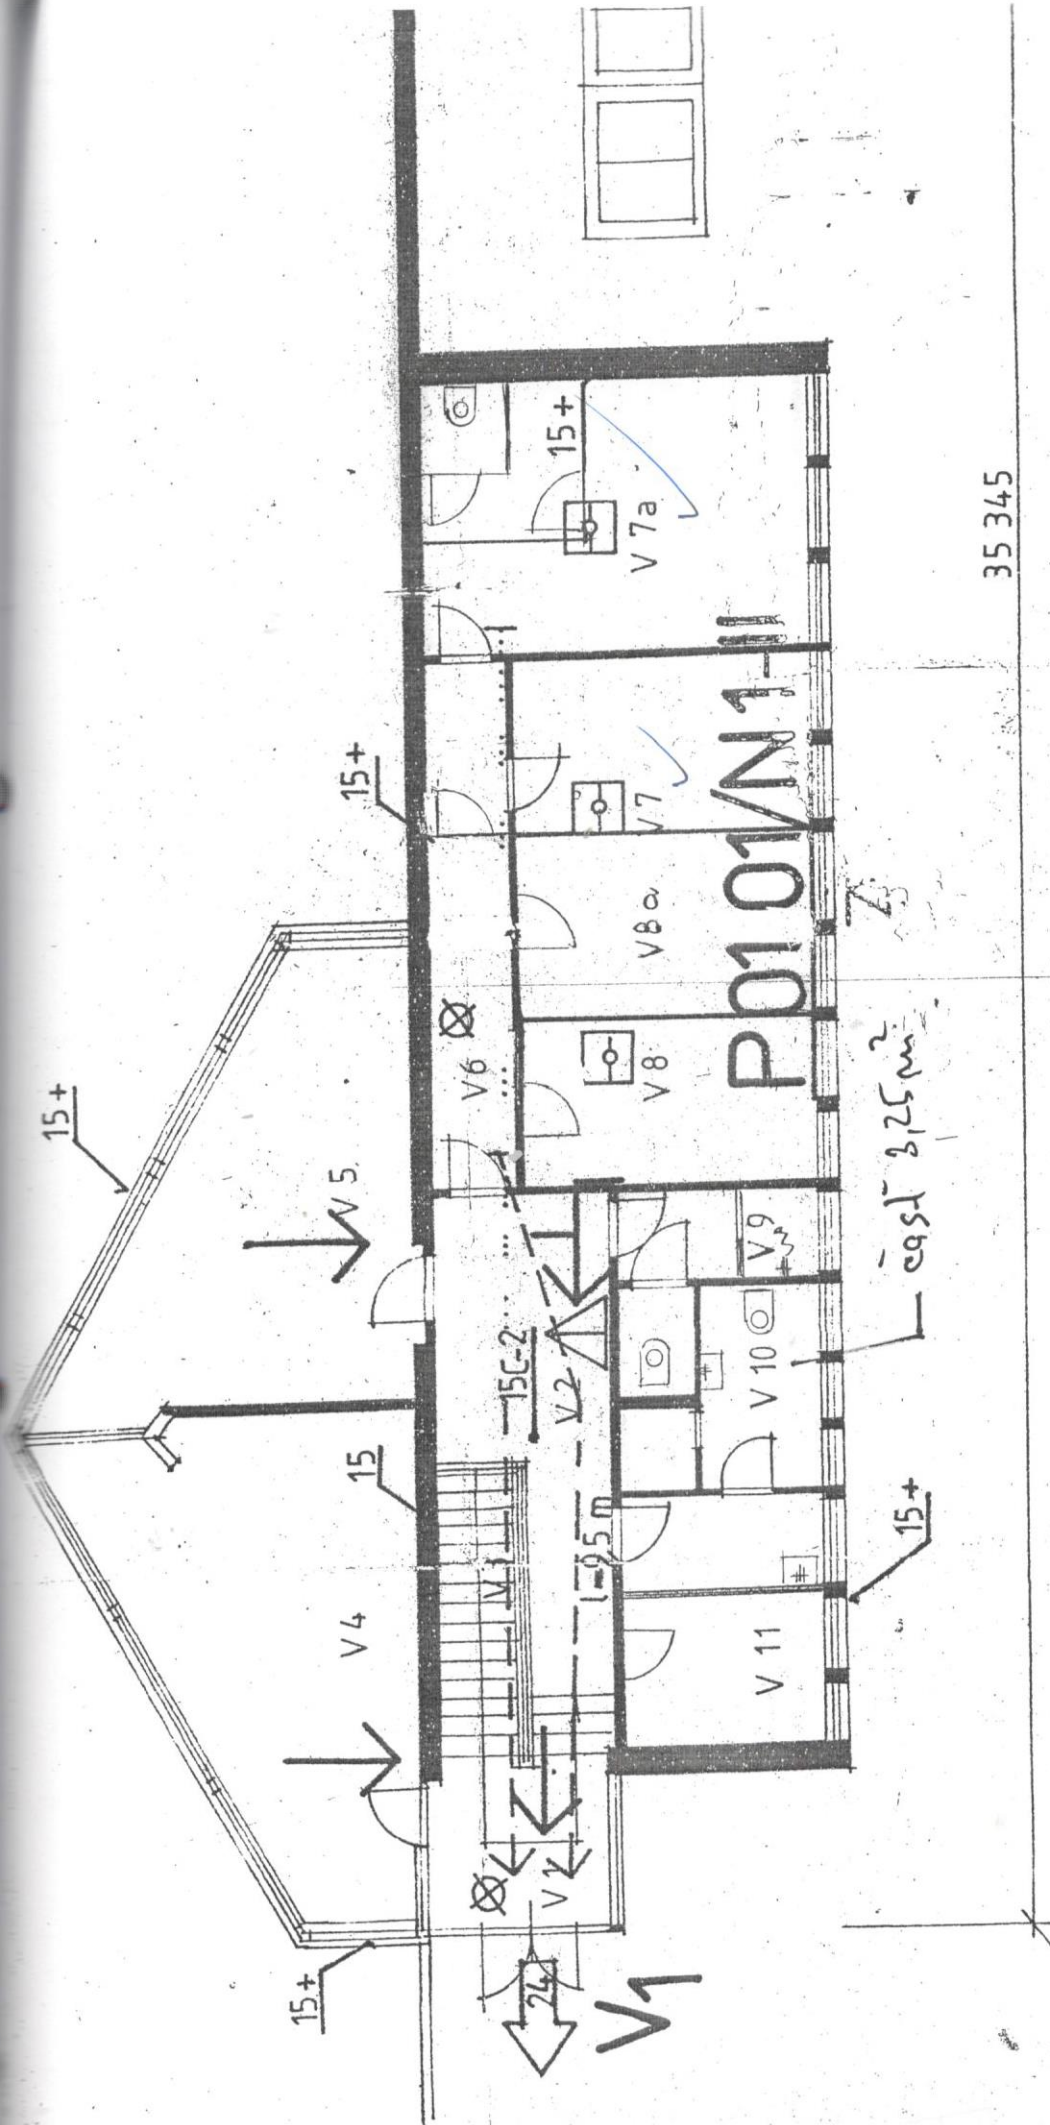

priestory zdravotran
 FNŠP - Vrátnica
 M = 1:100

