

ZMLUVA O DIELO č. 14/2021

uzatvorená v zmysle § 536 a nasl. zákona č. 513/1991 Zb. Obchodného zákonníka v znení neskorších predpisov (ďalej len „*Obchodný zákonník*”) a zákona č. 343/2015 Z. z. o verejnom obstarávaní a o zmene a doplnení niektorých zákonov (ďalej len „*ZVO*”) (ďalej len „*Zmluva*”)

Článok I. ZMLUVNÉ STRANY

1.1 Objednávateľ:

Obchodné meno: **Záchranná služba Košice**
IČO: 00 606 731
Sídlo: Rastislavova 43, 041 91 Košice
Zap.: Zriaďovacia listina MZ SR č. 1842/1990 – A/I-5 zo dňa 18.12.1990
Štatutárny orgán: Ing. Bystrík Mucha, riaditeľ
Zástupca splnomocnený na rokovanie vo veciach:
a) zmluvných: Ing. Dušan Tomčík
b) technických: Ing. Dušan Tomčík
Kontakt: 0948 986 857
E-mail: dušan.tomcik@zske.sk
(ďalej len „*Objednávateľ*”)

1.2 Zhotoviteľ:

Obchodné meno: MGB s.r.o.
Sídlo: Domašanská 587, 093 01 Vranov nad Topľou
Štatutárny orgán: Ing. Gabriel Berec
IČO: 47 054 611
DIČ: 2023732590
IČ DPH: SK2023732590
Číslo účtu (IBAN): SK67 0900 0000 0051 5635 9135
Zástupca splnomocnený na rokovanie vo veciach:
a) zmluvných:
b) technických:
Kontakt: 0907 363 972
E-mail: mgbsro@gmail.com
Zapísaný: v Obchodnom registri Okresného súdu Prešov, Oddiel Sro, Vložka č.: 27563/P

(ďalej len „*Zhotoviteľ*”)

Článok II. PREAMBULA

- 2.1 Táto Zmluva sa uzatvára ako výsledok verejného obstarávania v zmysle zákona č. 343/2015 Z. z. o verejnom obstarávaní a o zmene a doplnení niektorých zákonov (ďalej len „ZVO“) na predmet zákazky s názvom: **„Oprava šatní, dekontaminačnej a čistiacej miestnosti – COVID 19“**.

Článok III. PREDMET ZMLUVY

- 3.1 Predmetom zmluvy je záväzok zhotoviteľa zhotoviť dielo - stavbu s názvom: **„Oprava šatní, dekontaminačnej a čistiacej miestnosti – COVID 19, a to najmä v rozsahu dodania materiálu, stavebných prác, búracích prác, dodania a montáže zdravotníckej a elektroinštalácií vrátane realizácie odborných prehliadok, statiky a likvidácie stavebného odpadu, to všetko v súlade so spracovanou projektovou dokumentáciou, technickou správou, výkazom výmer a rozpočtom, ďalej v súlade s plánom búracích prác, navrhovaným stavom a pokynmi Objednávateľa**.
- 3.2 **Projektová dokumentácia a Technická správa** diela je prílohou č. 1 k tejto zmluve a je pre zmluvné strany záväzná. **Výkaz výmer vrátane rozpočtu diela** je prílohou č. 2 k tejto zmluve, ktorý je pre zmluvné strany záväzný. **Plán búracích prác** je prílohou č. 3 k tejto zmluve, ktorý je pre zmluvné strany záväzný. **Navrhovaný stav** je prílohou č. 4 k tejto zmluve, ktorý je pre zmluvné strany záväzný.
- 3.3 Zhotoviteľ zabezpečí kompletnú realizáciu diela vrátane dodania potrebného stavebného materiálu, akýchkoľvek vecí a technológií potrebných pre riadne zhotovenie diela v rozsahu oceneného výkazu výmer, vrátane revízií, odborných stanovísk, odborných prehliadok a likvidácie stavebného odpadu, to všetko podľa projektovej dokumentácie a technickej správy na svoje náklady, svoje nebezpečenstvo a zodpovednosť.
- 3.4 Zhotoviteľ sa zaväzuje zhotoviť dielo v termíne stanovenom touto zmluvou. Zhotoviteľ berie na vedomie, že nedodanie diela riadne a včas v termíne stanovenom touto zmluvou sa bude považovať za podstatné porušenie zmluvných podmienok.
- 3.5 Objednávateľ sa zaväzuje, že riadne dokončené dielo prevezme za podmienok stanovených v tejto Zmluve a zaplatí za jeho zhotovenie dohodnutú cenu podľa čl. V. tejto Zmluvy.
- 3.6 Zhotoviteľ sa zaväzuje realizovať pre Objednávateľa predmet Zmluvy podľa podmienok dohodnutých v tejto Zmluve, a to v množstve a cenách uvedených v tejto Zmluve a jej prílohách.
- 3.7 Zhotoviteľ potvrdzuje, že sa v plnom rozsahu oboznámil s rozsahom a povahou predmetu Zmluvy, že sú mu známe technické a kvalitatívne podmienky jeho realizácie.
- 3.8 Uzavretím tejto Zmluvy zmluvné strany prejavujú svoju vôľu vzájomne spolupracovať pri realizácii predmetu Zmluvy v súlade s nižšie uvedenými podmienkami, pričom sa zaväzujú poskytnúť si vzájomnú súčinnosť nevyhnutnú pre riadne plnenie tejto Zmluvy.
- 3.9 Zmluvné strany týmto berú na vedomie, že nesplnenie akejkoľvek technickej

špecifikácie a/alebo požiadavky Objednávateľa sa bude považovať za podstatné porušenie zmluvných podmienok.

Článok IV.

KVALITA PREDMETU ZMLUVY

- 4.1 Zhotoviteľ sa zaväzuje odovzdať predmet Zmluvy bez väd a nedorobkov brániacich jeho riadnemu užívaniu.
- 4.2 Zhotoviteľ sa zaväzuje dielo vykonať v súlade s príslušnými STN normami, zákonom, touto Zmluvou a pokynmi Objednávateľa. V prípade, kedy je pri realizácii diela potrebný výber farebnej škály použitých materiálov (napr. podlahy, obkladov a pod.), Zhotoviteľ je povinný zabezpečiť od Objednávateľa predchádzajúci písomný súhlas s použitou farebnou škálou materiálov. Zhotoviteľ je povinný spolu s dielom predložiť Objednávateľovi prehlásenie o zhode materiálov, návody na obsluhu v slovenskom jazyku, certifikáty a príslušnú dokumentáciu k dodanému plneniu. Nesplnenie podmienok stanovených v tomto ustanovení Zmluvy je podstatným porušením zmluvných podmienok.
- 4.3 Zhotoviteľ vyhlasuje, že činnosti, ku ktorým sa podľa tejto Zmluvy zaviazal, spadajú do jeho predmetu podnikania, pre plnenie predmetu tejto Zmluvy je plne kvalifikovaný, vykoná ju pod vlastným menom, na vlastnú zodpovednosť, disponuje zamestnancami v potrebnom počte a kvalifikačnej skladbe, a to nielen pri výkone prác, ale aj pri používaní pracovného zariadenia, používaní strojov, montáže zariadení a pod.
- 4.4 Technický dozor nad vykonávaním diela vykonáva Objednávateľ alebo ním poverená osoba. Stavebný dozor je povinný zabezpečiť Zhotoviteľ. Zhotoviteľ je povinný riadne viesť Stavebný denník.

Článok V.

CENA A PLATOBNÉ PODMIENKY

- 5.1 Cena za vykonanie diela v rozsahu podľa čl. III tejto Zmluvy je stanovená dohodou zmluvných strán v zmysle zákona č. 18/1996 Z. z. o cenách v znení neskorších predpisov a vyhláškou Ministerstva financií SR č. 87/1996 Z. z. a je doložená zhotoviteľom naceným rozpočtom s výkazom výmer na jednotlivé položky, pričom každá rozpočtová položka sa uvádza s presnosťou na dve desatinné miesta (ďalej ako „Rozpočet“) a ktorý tvorí v zmysle vyššie uvedeného prílohu č.2 k tejto Zmluve.
- 5.2 Cena za vykonanie celého diela je stanovená ako výsledok verejného obstarávania v zmysle zákona č. 343/2015 Z. z. ZVO.
- 5.3 Zmluvné strany berú na vedomie, že cena diela je dohodnutá ako konečná a maximálna cena za vykonanie diela, v ktorej sú už obsiahnuté všetky náklady Zhotoviteľa nevyhnutné k riadnemu a včasnému zhotoveniu diela ako celku podľa tejto Zmluvy a jej príloh, je platná, konečná a nemenná počas celej doby vykonávania diela.

Cena bez DPH:54 537,74 EUR

DPH 20 %:10 907,55 EUR

Cena celkom vrátane DPH:65 445,29 EUR

Slovom: Šesťdesiatštyritisícštyristoštyridsaťpäť a 29/100.... EUR.

**Ceny budú zaokrúhlené na 2 desatinné miesta.*

- 5.4 Objednávateľ sa zaväzuje včas zaplatiť cenu za dodané dielo v súlade so Zmluvou.
- 5.5 Zhotoviteľ nie je oprávnený bez predchádzajúceho písomného súhlasu Objednávateľa meniť obsah a rozsah dodávaných prác nad rámec projektovej dokumentácie, technickej správy a výkazu výmer.
- 5.6 Zmluvné strany sa dohodli, že Zhotoviteľ bude fakturovať cenu za dielo po riadnom a úplnom ukončení a protokolárnom odovzdaní diela ako celku Objednávateľovi, a to na základe súpisu dodávok a vykonaných prác schváleného Technickým dozorom Objednávateľa. Prílohou faktúry budú podrobné súpisy dodaných tovarov a vykonaných prác dokumentujúce plnenie Zhotoviteľa písomne odsúhlasené Technickým dozorom Objednávateľa. Zhotoviteľ zašle Objednávateľovi štyri originály príslušnej faktúry so súpsmi prác a zaväzuje sa na požiadanie Objednávateľa vystaviť v odôvodnených prípadoch ďalšie originály dotknutej faktúry.
- 5.7 Faktúra je splatná do **2 dní** od jej doručenia Objednávateľovi. Lehota splatnosti začína plynúť dňom nasledujúcim po dni, v ktorej boli faktúry preukázateľne doručené Objednávateľovi. Cena bude uhradená na účet Zhotoviteľa uvedeného v záhlaví tejto Zmluvy. Zhotoviteľ sa zaväzuje vystaviť faktúru Objednávateľovi najneskôr do piateho dňa v mesiaci nasledujúcom po mesiaci, v ktorom došlo k protokolárnemu prevzatíu diela ako celku.
- 5.8 Faktúra musí obsahovať náležitosti podľa § 74 zákona č. 222/2004 Z. z. o DPH v platnom znení. Ďalej sa zmluvné strany dohodli, že predložená faktúra bude obsahovať aj údaje, ktoré nie sú uvedené v zákone o DPH, a to:
- a) číslo Zmluvy,
 - b) termín splatnosti faktúry,
 - c) forma úhrady,
 - d) označenie peňažného ústavu a číslo účtu, na ktorý sa má platba vykonať,
 - e) meno, podpis, odtlačok pečiatky a telefonické spojenie vystavovateľa faktúry,
 - f) prílohou faktúry bude dodací list – súpis dodaného plnenia s vyznačením jednotkovej ceny za fakturované položky (s DPH a bez DPH), počet jednotiek, celková cena (s DPH a bez DPH), podpísaný Technickým dozorom Objednávateľa,
 - g) názov projektu,
 - h) prílohou faktúry musí byť súpis vykonaných prác aj vo formáte MS Excel.
- V prípade, že faktúra (daňový doklad) bude obsahovať nesprávne alebo neúplné údaje, Objednávateľ je oprávnený vrátiť ju na opravu a prepracovanie. Zhotoviteľ je povinný faktúru (daňový doklad) podľa charakteru nedostatku opraviť, alebo vystaviť novú. Po dobu opravy, t.j. prepracovania a doplnenia nesprávnej alebo neúplnej faktúry, nie je Objednávateľ v omeškaní s jej úhradou. Lehota splatnosti opravenej resp. doplnenej faktúry začne plynúť odo dňa jej opätovného doručenia Objednávateľovi podľa ods. 5.7 tohto článku Zmluvy.

Článok VI. ČAS PLNENIA

- 6.1** Zhotoviteľ sa zaväzuje dokončiť a odovzdať dielo ako celok v termíne **do 29.03.2021**. Nedodržanie lehoty riadneho zhotovenia diela ako celku bude považované za podstatné porušenie tejto Zmluvy. Zhotoviteľ zabezpečí na svoje náklady spracovanie harmonogramu prác po stránke časovej a vecnej, ktorý predloží objednávateľovi pred podpisom Zmluvy o dielo. **Harmonogram vykonania diela** je prílohou č. 5 k tejto Zmluve, pričom podlieha písomnému schváleniu zo strany Objednávateľa.
- 6.2** Dodržiavanie lehoty podľa bodu 6.1 tohto článku Zmluvy je podmienené riadnym a včasným spolupôsobením Objednávateľa (poskytnutím súčinnosti Objednávateľa) dohodnutým v tejto Zmluve.
- 6.3** V prípade, že Zhotoviteľ mešká s plnením podľa tejto Zmluvy z dôvodov nie na strane Objednávateľa, resp. nie z dôvodov vyššej moci, má Objednávateľ právo žiadať náhradu škody, pričom Zmluva zostáva v platnosti. Objednávateľ určí Zhotoviteľovi primeraný dodatočný čas plnenia Zmluvy a vyhlási, že po prípadnom bezvýslednom uplynutí tejto lehoty uplatní sankcie a odstúpi od Zmluvy. V prípade, ak Zhotoviteľ nezhotoví dielo ani v dodatočne poskytnutej lehote, Objednávateľ je oprávnený od tejto zmluvy odstúpiť.

Článok VII. MIESTO PLNENIA PREDMETU ZMLUVY

- 7.1** Miesto plnenia predmetu Zmluvy: Záchranná služba Košice, Rastislavova 43, 041 91 Košice.

Článok VIII. PRÁVA A POVINNOSTI ZMLUVNÝCH STRÁN, ZMLUVNÉ POKUTY

- 8.1** Práva a povinnosti Objednávateľa:
- a) Objednávateľ je oprávnený kontrolovať plnenie predmetu Zmluvy v každom stupni jeho realizácie. Ak pri kontrole zistí, že Zhotoviteľ porušuje svoje povinnosti, teda dielo vykonáva v rozpore s touto zmluvou a/alebo pokynmi Objednávateľa, má právo žiadať, aby Zhotoviteľ odstránil vady vzniknuté vadnou realizáciou predmetu Zmluvy a ďalej ho zhotovoval riadne. V prípade, že Zhotoviteľ v primeranej, Objednávateľom určenej, lehote nesplní svoju povinnosť, má Objednávateľ právo odstúpiť od Zmluvy.
 - b) Kontroly vykonávania diela budú vykonávané minimálne jedenkrát týždenne ako aj pred plánovaným dokončením diela zo strany Zhotoviteľa. Kontroly organizuje stavebný a/alebo technický dozor.
 - c) Každá zmluvná strana je povinná bezodkladne informovať druhú zmluvnú stranu o okolnostiach, resp. prekážkach, ktoré jej môžu brániť riadne plniť predmet Zmluvy.

- d) Každá zmluvná strana je tiež povinná informovať druhú zmluvnú stranu s dostatočným predstihom o technických a iných problémoch, ktoré bránia realizovať predmet Zmluvy v plánovanom termíne.
- e) Objednávateľ je povinný podľa tejto zmluvy riadne vykonané a odovzdané dielo prevziať. O odovzdaní a prevzatí diela spíšu zmluvné strany protokol o odovzdaní a prevzatí diela (ďalej aj len: „protokol“), ktorý podpisuje objednávateľ, zhotoviteľ, a stavebný dozor. Návrh preberacieho protokolu je povinný vypracovať a predložiť Objednávateľovi Zhotoviteľ, a to spolu s výzvou na vykonanie preberacieho konania. Preberacie konanie sa uskutoční do 10-tich dní odo dňa doručenia výzvy Zhotoviteľa Objednávateľovi na vykonanie preberacieho konania. Podpísaním preberacieho protokolu o odovzdaní a prevzatí diela bez väd a nedorobkov sa považuje dielo za riadne prevzaté.
- f) Objednávateľ podpíše protokol len za súčasného splnenia nasledovných podmienok :
- zhotoviteľ preukáže realizáciu diela v úplnom súlade s touto zmluvou,
 - zhotoviteľ preukáže súlad realizácie diela s údajmi uvedenými v stavebnom denníku,
 - zhotoviteľ preukáže všetky atesty, certifikáty, revízie a správy k jednotlivým stavebným a technologickým celkom v súlade s právnymi predpismi a normami platnými na území SR,
 - zhotoviteľ riadne vypratal stavenisko, vrátane odvozu a likvidácie stavebné a iného odpadu, vzniknutého v dôsledku realizácie diela.
- g) Zhotoviteľ môže postúpiť akékoľvek práva a povinnosti z tejto zmluvy vrátane postúpenia pohľadávky vzniknutej podľa tejto zmluvy alebo s ňou súvisiacej na tretie osoby len s predchádzajúcim písomným súhlasom objednávateľa. Ak zhotoviteľ postúpi akékoľvek práva a povinnosti z tejto zmluvy vrátane postúpenia pohľadávky vzniknutej podľa tejto zmluvy alebo s ňou súvisiacej na tretie osoby bez predchádzajúceho písomného súhlasu objednávateľa, takéto postúpenie sa považuje za neplatné. Udelenie písomného súhlasu objednávateľa podlieha predchádzajúcemu písomnému schváleniu Zriaďovateľa (Ministerstvo zdravotníctva SR).

8.2 Práva a povinnosti Zhotoviteľa:

- a) Zhotoviteľ poskytuje záruku na dielo v trvaní **2 rokov**. Záručná doba diela ako celku začína plynúť odo dňa nasledujúceho po dni podpisu protokolu o odovzdaní a prevzatí diela zmluvnými stranami
- b) Zhotoviteľ je povinný uzavrieť poistenie zodpovednosti za škodu platné počas realizácie projektu do 10 dní od podpisu Zmluvy. Výška poistenia je minimálne v hodnote ceny projektu s DPH podľa bodu 5.3 tejto Zmluvy. Uzavretie poistenia je Zhotoviteľ povinný preukázať Objednávateľovi na základe jeho výzvy.
- c) Zhotoviteľ je oprávnený zmeniť subdodávateľa len s predchádzajúcim písomným súhlasom Objednávateľa. Žiadosť o zmenu subdodávateľa písomne predkladá Zhotoviteľ Objednávateľovi minimálne 5 pracovných dní pred plánovaným dátumom zmeny subdodávateľa.

- d) Zhotoviteľ je v súlade s § 41 ZVO povinný uvádzať aktuálne údaje o svojich subdodávateľoch, údaje o osobách oprávnených konať za subdodávateľov v rozsahu meno a priezvisko, adresa pobytu, dátum narodenia, údaje o predmete subdodávky a podiele subdodávateľa na celkovej realizácii diela. Tieto informácie uvádza Zhotoviteľ v **Prílohe č. 6** tejto Zmluvy. Zhotoviteľ je povinný požadovať od subdodávateľov poskytovanie aktuálnych údajov podľa predchádzajúcej vety a je povinný bezodkladne poskytovať aktualizované údaje Objednávateľovi. Ak Zhotoviteľ hodlá zmeniť subdodávateľa počas trvania Zmluvy, je povinný spolu so žiadosťou o zmenu subdodávateľa poskytnúť Objednávateľovi všetky údaje podľa tohto odstavca a doklady preukazujúce splnenie podmienok účasti týkajúce sa osobného postavenia nového subdodávateľa v takom rozsahu, v akom sa požadovali od pôvodného subdodávateľa s prihliadnutím na rozsah subdodávky. Navrhovaný subdodávateľ musí byť oprávnený dodávať tovar, poskytovať služby, resp. vykonávať stavebné práce v rozsahu predmetu subdodávky.
- e) Zhotoviteľ je povinný počas realizácie diela viesť Stavebný denník a tento na žiadosť Objednávateľa a/alebo Tehcnického a/alebo Stavebného dozora predložiť týmto k nahliadnutiu,
- f) Zhotoviteľ je povinný riadne dodržiavať predpisy požiarnej ochrany, bezpečnosti a ochrany zdravia pri práci, ako i iné predpisy zabezpečujúce ochranu zdravia ľudí, majetku a životného prostredia.
- g) Zhotoviteľ je povinný plniť všetky povinnosti podľa zákona o verejnom obstarávaní iných súvisiacich právnych predpisov (o. i. zákon č. 315/2016 Z. z. o registri partnerov verejného sektora a o zmene a doplnení niektorých zákonov v znení neskorších predpisov), najmä:

- prostredníctvom oprávnenej osoby viesť a udržiavať svoj aktuálny záznam v registri partnerov verejného sektora,
- zabezpečiť splnenie povinnosti podľa písm. f) u každého subdodávateľa a navrhovaného subdodávateľa, ktorý vie alebo má vedieť, že ním poskytované plnenia súvisia s plnením predmetu tejto Zmluvy,
- oznamovať Objednávateľovi aktuálne údaje o svojich subdodávateľoch, údaje o osobách oprávnených konať za subdodávateľov v rozsahu podľa zákona o verejnom obstarávaní, údaje o predmete subdodávky a podiele subdodávateľa na plnení predmetu Zmluvy,
- zabezpečiť, aby subdodávatelia spĺňali podmienky účasti týkajúce sa osobného postavenia nového subdodávateľa v takom rozsahu, v akom sa požadovali od pôvodného subdodávateľa s prihliadnutím na rozsah subdodávky; nový subdodávateľ musí byť oprávnený vykonávať stavebné práce v rozsahu predmetu subdodávky.

V prípade porušenia povinností Zhotoviteľa týkajúcich sa subdodávateľov a ich zmeny sa toto porušenie považuje za podstatné porušenie Zmluvy a Objednávateľ má právo:

- odstúpiť od Zmluvy,

- má nárok na zmluvnú pokutu vo výške 1 % z hodnoty diela za každé porušenie povinností uvedených v tomto bode (a to aj opakovane).

Povinnosti vyplývajúce zo zákona o registri partnerov verejného sektora sa vzťahujú na Zhotoviteľa v prípade splnenia podmienok uvedených v ust. § 2 zákona č. 315/2016 Z. z. o registri partnerov verejného sektora.

- 8.3** Ak Zhotoviteľ nesplní termín riadneho dokončenia a odovzdania diela podľa bodu 6.1 tejto Zmluvy, je povinný zaplatiť Objednávateľovi zmluvnú pokutu vo výške 0,05 % z hodnoty diela za každý deň omeškania.
- 8.4** Ak Objednávateľ neuhradí zhotoviteľovi faktúru v lehote splatnosti, uvedenej v bode 5.7 tejto Zmluvy, je povinný zaplatiť Zhotoviteľovi zmluvnú pokutu vo výške 0,01 % z hodnoty diela za každý deň omeškania.
- 8.5** Ak Zhotoviteľ poruší všeobecne záväzné právne predpisy týkajúce sa ochrany archeologických pamiatok alebo ochrany prírody a krajiny, predpisy o bezpečnosti ochrany zdravia pri práci, predpisy požiarnej ochrany a iné, bude to považované za podstatné porušenie Zmluvy.
- 8.6** Zmluvné strany nie sú v omeškaní v prípadoch vyššej moci, ak tieto skutočnosti bezodkladne písomne oznámia druhej strane, alebo sú okolnosti vyššej moci všeobecne známe.
- 8.7** Uplatnením zmluvnej pokuty objednávatelom nie je dotknuté právo objednávatel'a požadovať náhradu škody, ktorá vznikla v dôsledku porušenia povinnosti zo strany zhotoviteľa, a to aj v rozsahu presahujúcom zmluvnú pokutu a aj v prípade, že zhotoviteľ porušenie zmluvnej povinnosti nezavinil.

Článok IX.

ZODPOVEDNOSŤ ZA VADY, ZÁRUKA ZA KVALITU

- 9.1** Zhotoviteľ zodpovedá za to, že plnenie predmetu Zmluvy bude poskytnuté v súlade s ust. článku III. a bude mať vlastnosti dohodnuté v tejto Zmluve. Zhotoviteľ zodpovedá aj za vady tovarov, služieb a technológií, ktoré obstaral pri realizácii diela. Zhotoviteľ zodpovedá za vady, ktoré má dielo v čase jeho odovzdania objednávatel'ovi. ako aj za všetky vady, ktoré má dielo počas trvania záručnej doby.
- 9.2** Pre nároky zo zodpovednosti za vady platia primerane ustanovenia § 560 a nasledujúce zák. č. 513/1991 Zb. Obchodného zákonníka, ak nie je v zmluve uvedené inak.
- 9.3** Objednávateľ je povinný prípadnú reklamáciu predmetu Zmluvy písomne uplatniť bezodkladne po jej zistení, maximálne do 15 pracovných dní odo dňa identifikácie vady. V prípade závažnej reklamácie, ktorej riešenie si vyžaduje viac času, zmluvné strany spíšu do troch pracovných dní zápis, ktorý určí podmienky riešenia reklamácie a ktorý obe strany na znak súhlasu podpíšu. V ostatných prípadoch je zhotoviteľ povinný na vlastné náklady objednávatel'om označené vady odstrániť v lehote 5 pracovných dní odo dňa doručenia písomného upovedomenia objednávatel'a o existencii vád. Za písomne uplatnenú reklamáciu sa považuje aj reklamácia, ktorú Objednávateľ zašle Zhotoviteľovi e-mailom a zároveň doplní do 3 pracovných dní

doporučenou listovou zásielkou, pričom za deň nahlásenia problému – reklamácie e-mailom pre počítanie a dodržanie lehôt sa považuje deň odoslania e-mailu Objednávateľom Zhotoviteľovi. V prípade márneho uplynutia lehoty na odstránenie väd je Objednávateľ oprávnený odstrániť vady prostredníctvom tretej strany, a to na náklady Zhotoviteľa.

- 9.4** Touto zmluvou preberá Zhotoviteľ písomne záväzok, že odovzdané dielo bude po dobu určenú v tejto zmluve spôsobilé na použitie na dohodnutý účel, a súčasne si po túto dobu zachová vlastníosti v tejto zmluve dohodnuté.

Článok X.

ZODPOVEDNOSŤ ZA ŠKODU

- 10.1** Zhotoviteľ zodpovedá za všetky škody, ktoré vzniknú Objednávateľovi v dôsledku porušenia jeho povinností, vyplývajúcich z tejto Zmluvy, neobmedzene do výšky vzniknutej škody.

Článok XI.

ĎALŠIE ZMLUVNÉ DOJEDNANIA

- 11.1** Všetky oficiálne oznámenia medzi zmluvnými stranami na základe tejto Zmluvy, budú uvedené v liste, podpísanom oprávneným zástupcom Zmluvnej strany, ktorá oznámenie odosiela e-mailom, ktorý bude bezprostredne potvrdený zaslaním listu. Všetky oznámenia budú zasielané doporučeným listom s doručenkou, resp. doručené iným preukazným spôsobom, na adresy uvedené v záhlaví tejto Zmluvy.
- 11.2** Zmluvné strany sa dohodli, že všetky skutočnosti, ktoré sa v súvislosti s plnením tejto Zmluvy navzájom o druhej zmluvnej strane dozvedia sa považujú za obchodné tajomstvo podľa § 17 zák. č. 513/1991 Zb. Obchodného zákonníka.
- 11.3** Všetky spory, ktoré vzniknú z tejto Zmluvy, vrátane sporov o jej platnosť, výklad alebo ukončenie sa zmluvné strany zaväzujú prednostne riešiť vzájomnými zmierovacími rokovaniami a dohodami. V prípade, že sa vzájomné spory zmluvných strán vzniknuté v súvislosti s plnením záväzkov podľa Zmluvy alebo v súvislosti s ňou nevyriešia, zmluvné strany sa dohodli a súhlasia, že všetky spory vzniknuté zo Zmluvy, vrátane sporov o jej platnosť, výklad alebo ukončenie, budú riešené na miestne a vecne príslušnom súde Slovenskej republiky podľa právneho poriadku Slovenskej republiky.
- 11.4** Za okolnosti vylučujúce zodpovednosť zmluvných strán podľa tejto Zmluvy sa považuje prekážka, ktorá nastala nezávisle od vôle zmluvnej strany a bráni jej v splnení jej povinnosti, ak nemožno rozumne predpokladať, že by zmluvná strana túto prekážku alebo jej následky odvrátila alebo prekonala, a ďalej, že by v čase vzniku záväzku túto prekážku predvídala. Účinky vylučujúce zodpovednosť sú obmedzené iba na dobu dokiaľ trvá prekážka, s ktorou sú tieto účinky spojené. Zodpovednosť zmluvnej strany nevylučuje prekážka, ktorá nastala až v čase, keď bola zmluvná strana v omeškaní s plnením svojej povinnosti, alebo vznikla z jej hospodárskych pomerov.
- 11.5** Zmeny a doplnenia tejto Zmluvy je možné realizovať len v súlade s § 18 ZVO. Akékoľvek zmeny alebo doplnenia tejto Zmluvy možno uskutočniť len písomne vo

forme dodatku(ov) k Zmluve, podpísanými oprávnenými zástupcami zmluvných strán, inak je zmena či doplnenie Zmluvy neplatné.

- 11.6** Táto zmluva podlieha podľa zákona č. 211/2000 Z. z. o slobodnom prístupe k informáciám a o zmene a doplnení niektorých zákonov v znení neskorších predpisov povinnému zverejneniu. Dodávateľ berie na vedomie povinnosť Objednávateľa na zverejnenie tejto Zmluvy ako aj jednotlivých faktúr vyplývajúcich z tejto Zmluvy a svojim podpisom dáva súhlas na zverejnenie tejto Zmluvy vrátane prílohy v plnom rozsahu.

Článok XII.

TRVANIE ZMLUVY A UKONČENIE ZMLUVNÉHO VZŤAHU

- 12.1** Riadne ukončenie zmluvného vzťahu zo Zmluvy nastane splnením záväzkov zmluvných strán.
- 12.2** Mimoriadne ukončenie zmluvného vzťahu vyplývajúceho zo Zmluvy nastáva dohodou zmluvných strán v písomnej forme alebo odstúpením od Zmluvy. V prípade akéhokoľvek spôsobu skončenia zmluvného vzťahu medzi Objednávateľom a Zhotoviteľ, Objednávateľ vysporiada pohľadávky Zhotoviteľa podľa bodu 12.8 tohto článku Zmluvy.
- 12.3** Od Zmluvy môže ktorákoľvek zo zmluvných strán odstúpiť v prípadoch podstatného porušenia Zmluvy.
- 12.4** Na účely Zmluvy sa za podstatné porušenie Zmluvy považuje aj:
- a) preukázané porušenie právnych predpisov SR a ES v rámci realizácie predmetu Zmluvy súvisiacich s činnosťou zmluvných strán;
 - a) zastavenie realizácie predmetu Zmluvy z dôvodov na strane Zhotoviteľa, pričom toto zastavenie realizácie predmetu Zmluvy nie je z dôvodov na strane Objednávateľa;
 - b) vyhlásenie konkurzu alebo reštrukturalizácie na majetok Zhotoviteľa alebo Objednávateľa, resp. zastavenie konkurzného konania pre nedostatok majetku, alebo vstup Zhotoviteľa do likvidácie;
 - c) opakované dodanie predmetu Zmluvy alebo jeho časti od Zhotoviteľa s vadami (vady v množstve, v akosti, vo vyhotovení, v dodaní iného tovaru ako určuje Zmluva, vady v dokladoch potrebných k užívaniu diela) a s právnymi vadami;
 - d) dodanie predmetu Zmluvy alebo jeho časti Zhotoviteľom v omeškaní voči časovému harmonogramu v zmysle bodu 6.1 tejto Zmluvy;
 - e) neuzavretie poistenia zodpovednosti za škodu podľa bodu 8.2 b) tejto Zmluvy;
 - f) opakované porušenie záväzkov zmluvných strán vyplývajúcich z tejto Zmluvy.
- Objednávateľ je oprávnený odstúpiť od Zmluvy aj v prípade, ak nastali okolnosti podľa § 19 ZVO.
- 12.5** V prípade podstatného porušenia Zmluvy je zmluvná strana oprávnená od Zmluvy odstúpiť bez zbytočného odkladu po tom, ako sa o tomto porušení dozvedela. V prípade nepodstatného porušenia Zmluvy je zmluvná strana oprávnená odstúpiť, ak strana, ktorá je v omeškaní, nesplní svoju povinnosť ani v dodatočnej primeranej lehote, ktorá jej na to bola poskytnutá. Aj v prípade podstatného porušenia Zmluvy

je zmluvná strana oprávnená postupovať ako pri nepodstatnom porušení Zmluvy. V tomto prípade sa takéto porušenie Zmluvy bude považovať za nepodstatné porušenie Zmluvy.

- 12.6** Odstúpenie od Zmluvy je účinné dňom doručenia písomného oznámenia o odstúpení od Zmluvy druhej zmluvnej strane.
- 12.7** Odstúpením od Zmluvy zanikajú všetky práva a povinnosti strán zo Zmluvy okrem nárokov na náhradu škody, nárokov na zmluvné sankcie a nárokov vyplývajúcich z ustanovení tejto Zmluvy a poskytovaní záruky a zodpovednosti za vady tých častí predmetu Zmluvy, ktoré boli do odstúpenia zrealizované.
- 12.8** Vysporiadanie pohľadávok z titulu odstúpenia od Zmluvy:
 - a) časť dodaného a zhotoveného predmetu Zmluvy a uhradená Objednávateľom zostáva vlastníctvom Objednávateľa,
 - b) Objednávateľ je ďalej povinný uhradiť Zhotoviteľovi cenu tých častí predmetu Zmluvy, ktoré boli riadne dodané, riadne zhotovené a prebraté objednávatelom do dňa nadobudnutia účinnosti odstúpenia od Zmluvy,
 - c) Zhotoviteľ vystaví vyúčtovaciu faktúru do 21 dní od nadobudnutia účinnosti odstúpenia od Zmluvy. Pre splatnosť faktúry sa primerane uplatnia ustanovenia Čl. V. tejto Zmluvy.

Článok XIII.

ZÁVEREČNÉ USTANOVENIA

- 13.1** Táto Zmluva nadobúda platnosť dňom jej podpisu oboma zmluvnými stranami.
- 13.2** Táto Zmluva nadobúda účinnosť dňom nasledujúcim po jej zverejnení v súlade so zákonom.
- 13.3** Zhotoviteľ berie na vedomie a súhlasí s oprávnením objednávateľa a oprávnených orgánov v zmysle právnych predpisov Slovenskej republiky a Európskej únie vykonávať kontrolu alebo audit u zhotoviteľa, umožniť vstup do kontrolovaných objektov oprávnenej osobe Objednávateľa a ostatným orgánom kontroly a auditu (najmä riadiaci orgán, sprostredkovateľský orgán pod riadiacim orgánom, certifikačný orgán, orgán auditu), poskytnúť vyžiadanú dokumentáciu od Zhotoviteľa, zabezpečiť prítomnosť oprávnených osôb zo strany Zhotoviteľa, prijatie nápravných opatrení a definovanie termínov na odstránenie zistených nedostatkov.
- 13.4** Oprávnené osoby sú najmä:
 - a) Útvar následnej finančnej kontroly a nimi poverené osoby;
 - b) Najvyšší kontrolný úrad SR, príslušná Správa finančnej kontroly, Certifikačný orgán a nimi poverené osoby;
 - c) Orgán auditu, jeho spolupracujúce orgány a nimi poverené osoby;
 - d) Splnomocnení zástupcovia Európskej Komisie a Európskeho dvora audítorov;
 - e) Osoby prizvané orgánmi uvedenými v písm. a) až d) v súlade s príslušnými právnymi predpismi SR a ES.
- 13.5** Na vzťahy medzi zmluvnými stranami vyplývajúce z tejto Zmluvy, ale ňou výslovne neupravené sa primerane vzťahujú príslušné ustanovenia Obchodného zákonníka

a súvisiacich všeobecne záväzných právnych predpisov SR a ES.

13.6 Neoddeliteľnú súčasť tejto Zmluvy tvoria prílohy:

Príloha č.1 – Projektová dokumentácia a Technická správa

Príloha č.2 – Výkaz výmer vrátane rozpočtu diela

Príloha č.3 – Plán búracích prác

Príloha č.4 – Navrhovaný stav

Príloha č.5 - Harmonogram vykonania diela

Príloha č.6 – Informácie o subdodávateľoch

13.7 Zmluva je vyhotovená v 4 rovnopisoch, z toho 2 obdrží Objednávateľ a 2 obdrží Zhotoviteľ.

13.8 V prípade, ak niektoré ustanovenie tejto Zmluvy sú alebo sa stanú neplatnými alebo neúčinnými, nedotýka sa to ostatných ustanovení tejto Zmluvy, ktoré zostávajú platné a účinné. Zmluvné strany sa v takom prípade zaväzujú dodatkom k tejto Zmluve nahradiť neplatné alebo neúčinné ustanovenie ustanovením platným alebo účinným znením, ktoré čo najlepšie zodpovedá pôvodne zamýšľanému účelu ustanovenia neplatného alebo neúčinného. Do uzavretia takého dodatku platí zodpovedajúca právna úprava všeobecne záväzných právnych predpisov Slovenskej republiky.

13.9 Zmluvné strany vyhlasujú, že si text tejto Zmluvy riadne a dôsledne prečítali, porozumeli jej obsahu a právnym účinkom z nej vyplývajúcich. Ich zmluvné prejavy sú dostatočne jasné, určité a zrozumiteľné. Podpisujúce osoby sú oprávnené k podpisu tejto Zmluvy a na znak slobodného a vážneho súhlasu ju podpísali.

Prílohy:

Príloha č.1 – Projektová dokumentácia a Technická správa

Príloha č.2 – Výkaz výmer vrátane rozpočtu diela

Príloha č.3 – Plán búracích prác

Príloha č.4 – Navrhovaný stav

Príloha č.5 - Harmonogram vykonania diela

Príloha č.6 – Informácie o subdodávateľoch

Za objednávateľa:

Za zhotoviteľa:

V Košiciach, dňa 02.03.2021

Vo Vranove n.T., dňa 02.03.2021

.....
Záchranná služba Košice
Ing. Bystrík Mucha
riaditeľ

.....
Ing. Gabriel Berec

ZÁCHRANNÁ SLUŽBA KOŠICE
Úprava dispozície Záchranej služby Košice
OHLÁSENIE STAVEBNÝCH ÚPRAV
TECHNICKÁ SPRÁVA
ARCHITEKTONICKO – STAVEBNÉ RIEŠENIE

TECHNICKÁ SPRÁVA

1. IDENTIFIKAČNÉ ÚDAJE STAVBY A INVESTORA

Stupeň	Projekt pre stavebné povolenie
Názov stavby	Úprava dispozície Záchrannej služby Košice
Miesto stavby	Košice, areál UNLP
Investor	Záchranná služba Košice, Rastislavová 43
Spracovateľ	AM-ARCH s.r.o., Jilemnického 8, 040 01 Košice
Zodpovedný projektant	Ing. arch. Michal Žoffčák
Stavebná časť	Ing. arch. Michal Žoffčák

2. ZADANIE PROJEKTU

Vo vymedzenom priestore navrhnuť delené šatne pre mužov a ženy (30 -40 mužov a 10 žien), kde budú len skrine a lavičky na prezlečenie. Denne bude v službe max. 6 osôb, ktoré sú v pohotovosti. K tomu je potrebné riešiť toalety a sprchy pre mužov a pre ženy. V ďalšom priestore bude čistiaca miestnosť a dekontaminačná miestnosť, kde je potrebná výmena sanity, obkladov a osadenie novej sanity a do dekontaminačnej miestnosti urobiť vstup z exteriéru.

3. PREHĽAD VÝCHODISKOVÝCH PODKLADOV

Ako podklad k projekcii slúžila projektová dokumentácia: NADSTAVBA GARÁŽÍ – ČASŤ „A“ ZÁCHRANNEJ SLUŽBY KOŠICE, z roku 10/1998, zodp. projektant Ing. Štefan Mariščák

4. SÚHRNNÝ PREHĽAD A ZDÔVODNENIE

OPIS JESTVUJÚCEHO STAVU

Riešené priestory sa nachádzajú na prízemí dvojpodlažnej budovy, ktorá je súčasťou komplexu budov Záchrannej služby v Košiciach. Tento komplex sa nachádza v areály UNLP v Košiciach. Komplex budov vytvára pôdorysne písmeno „O“ s vnútorným nádvorím a garážami. Budova v ktorej sa nachádzajú riešené priestory je situovaná oproti vstupnej bráne do komplexu, v jej zadnej časti a nadväzuje na budovu garáží.

V súčasnosti slúžia tieto priestory ako delené šatne, umývárne a toalety pre sanitárni personál. Úlohou návrhu je modernizácia šatní a sociálnych zariadení, ako aj ich zefektívnenie využiteľnosti priestorov pomocou dispozičných zmien. Zároveň budú doplnené ďalšie podporné funkcie podľa požiadaviek investora.

OPIS NAVRHOVANÉHO STAVU

HYDROIZOLÁCIE

Kvôli zmene dispozície a polohy zdravotníckych zariadení sa budú musieť lokálne vybúrať otvory do podlahy za účelom napojenia kanalizácie na jestvujúci ležatý rozvod pod podlahou. Z tohto dôvodu sa lokálne naruší jestvujúca hydroizolácia a podkladné vrstvy. Po napojení nových vetiev kanalizácie sa podkladný betón, hydroizolácia a vrstvy podlahy uvedú do pôvodného stavu. Na opravu hydroizolácie použiť tekutú lepenku s atestom proti radónu.

ZVISLÉ NOSNÉ KONŠTRUKCIE

Návrh rieši zmenu jestvujúcej dispozície, čo si vyžiada vybúranie dverného otvoru do stredovej nosnej steny hr. 500mm. Podrobný postup búracích prác a osadenia nosných prekladov je riešené v projekte statiky, ktorý je súčasťou tejto projektovej dokumentácie.

KONŠTRUKCIE OBVODOVÉHO PLÁŠŤA

Návrh zasahuje do obvodového plášťa na jednom mieste - v navrhovanej dekontaminačnej miestnosti. V súčasnosti sa v tejto miestnosti nachádza okno s parapetom. Návrh rieši vybúranie okna, parapetného muriva a následné osadenie vchodových dverí. Obvodový plášť budovy je tvorený kontaktným zateplením. Počas búrania je nutné dávať pozor na ochranu jestvujúcej fasády. Časť fasádneho plášťa určeného na búranie je nutné oddeliť zvislým rezom. Vzniknuté ostenia následne ošetriť v systéme ETICS.

ZÁCHRANNÁ SLUŽBA KOŠICE

ÚPRAVA DISPOZÍCIE ZÁCHRANNEJ SLUŽBY KOŠICE

OKNÁ

Jestvujúce okná ostávajú bez zmien. Návrh ich zachováva. Výnimkou je okno v dekontaminačnej miestnosti, ktoré bude nahradené vchodovými dverami.

DVERE EXTERIÉROVÉ

V dekontaminačnej miestnosti sú navrhnuté jednokrídlové vchodové dvere, pravé, dnu otvárajú, z rámových plastových profilov. Farebný odtieň rámov prispôbiť odtieňu jestvujúcich okien na budove Záchranej služby.

DVERE INTERIÉROVÉ

Interiérové dvere sú navrhnuté falcové plné, do obložkovej zárubne. Povrchová úprava dverí – **záťažový laminát**. Farba dverí biela. Dvere majú byť opatrené magnetickým zámkom. Kľučky dverí od firmy Tupaí.

PODLAHY

Nášľapná vrstva je navrhnutá z veľkoformátového gresu hr. 10mm. Dlažba musí byť v protišmykovej úprave pre verejné priestory.

PODHLADY

V riešených priestoroch je navrhnutý kazetový zavesený podhlád rozmerov 600/600mm. Dodávku a montáž SDK je nutné riešiť systémovo ako jeden celok od firmy RIGIPS. Spoje v rohoch s murivom tmeliť silikón - akrylovým tmelom.

PRIEČKY

Nové priečky sú navrhnuté SDK priečky hrúbky 150mm s dvojitým opláštením z každej strany a zvukovou izoláciou hr. 100mm z minerálnej vlny vo vnútri konštrukcie. Dodávku a montáž SDK je nutné riešiť systémovo ako jeden celok od firmy RIGIPS.

INTERIÉROVÉ OMIETKY

V miestnostiach, kde nie je navrhnutý gresový obklad sa steny očistia od starých malieb, skontroluje sa pevnosť jestvujúcich omietok, drobný a dutý materiál sa odstráni až na pevný podklad, staré omietky sa prebrúsia aby sa otvorili póry. Takto pripravený podklad sa napenetruje a aplikujú sa nové vrstvy omietky v skladbe – lepidlo, sieťka, lepidlo, štuková omietka BAUMIT VIVA INTERIOR.

MAĽBY

Navrhnutá je trojitá vrstva bielej maľby značky DULUX VINYL MATT. Všetky povrchy je nutné opatriť pred maľovaním penetračným náterom DULUX.

OBKLADY

V kúpeľniach a technickej miestnosti sú navrhnuté obklady stien z gresových obkladov. Obklady sú navrhnuté na celú výšku miestnosti. Podklad plôch vystavených tečúcej vode ošetriť penetračným náterom a tekutou lepenkou Mapei. Zvislé spojenia SDP priečok, ako aj napojenia na podlahu ošetriť pružnou tesniacou páskou Mapei.

WC KABÍNKY A SPRCHOVÉ ZÁSTENY

Predelenie sprchových boxov je navrhnuté z kompaktnej dosky FUNDERMAX. Predel je navrhnutý od výšky +0,15m nad podlahou do výšky +2,2m nad podlahou. Záchodové kabínky sú vytvorené taktiež z kompaktných dosiek FUNDERMAX. Dosky sú nesené hliníkovou konštrukciou kotvenou do podlahy a bočných stien. Dvere do kabínky majú byť opatrené kľučkou a WC zámkom. Z vnútornej strany je na dvernom kridle navrhnutý háčik na vešanie odevu. Výška záchodovej kabínky a dverí je navrhnutá od výšky +0,15m nad podlahou do výšky +2,2m nad podlahou.

ŠTANDARD SANITY

Umývadlá, pisoáre a kozety sú navrhnuté v štandarde - /napr. LAUFEN PRO A/, splachovacie zariadenia GEBERIT, tlačítka GEBERIT BOLERO biele, sprchovacie žľaby sú navrhnuté nerezové podlahové líniové, umývadlové batérie a sprchové batérie v štandarde /napr. KLUDI, resp. GROHE/

5. SPÔSOB OBMEDZENIA ALEBO VYLÚČENIA NEŽIADUCÍCH VPLYVOV POČAS BÚRACÍCH PRÁČ

Vzhľadom na asanácie bude nutné dôsledne dodržiavať nasledovné podmienky, zabezpečujúce znížovanie vplyvu plánovanej činnosti na životné prostredie lokality.

Z hľadiska ochrany ovzdušia:

ZÁCHRANNÁ SLUŽBA KOŠICE
ÚPRAVA DISPOZÍCIE ZÁCHRANNEJ SLUŽBY KOŠICE

- pri činnostiach, pri ktorých môžu vznikať prašné emisie je potrebné využiť technicky dostupné prostriedky na obmedzenie vzniku týchto prašných emisií (napr. zariadenia na úpravu a hlavne dopravu prašných materiálov je treba prekryť resp. sute skrúpať)

- skladovanie prašných stavebných sutí, v hraniciach riešeného územia, minimalizovať resp. ich skladovať v zaplachtovaných veľkokapacitných kontajneroch

Z hľadiska ochrany pred hlukom:

- zabezpečiť, aby búracie práce dlhodobu neprekračovali najvyššiu prípustnú hladinu hluku vo vonkajšom prostredí mimo dopravy
- na stavenisku používať iba stroje a zariadenia vhodné k danej činnosti a zabezpečiť ich pravidelnú údržbu a kontrolu

- zabezpečiť, aby práce na stavenisku rešpektovali požiadavky vyplývajúce z Nariadenia vlády SR č. 40/2002 Z.z. O ochrane zdravia pred nepriaznivými účinkami hluku a vibrácií

Z hľadiska ochrany vôd a vodohospodárskych diel:

- zabezpečiť, aby nasadené stroje a strojné zariadenia stavby neznečisťovali a neznižovali kvalitu povrchových a podzemných vôd lokality
- zabezpečiť, aby sociálne zariadenie riešeného územia, jeho odpadové vody rešpektovali tzv. Kanalizačný poriadok príslušného správcu siete

Z hľadiska ochrany zelene:

- vzrastlé stromy, ktoré nie je možné ochrániť pred poškodením počas realizácie búracích prác, je možné vyrúbať iba na základe právoplatného povolenia na výrub. Ostatná zeleň bude rešpektovaná.

Počas asanácie bude vybraný realizátor a jeho subdodávateľia v plnom rozsahu rešpektovať:

- Vyhlášku MŽP SR č.365/2015 Z.z. Katalóg odpadov
- Zákon NR SR č. 79/2015 Z.z. O odpadoch
- Zákona NR SR č. 96/2002 Z.z. Nariadenie vlády č. 606/92 Zb. O nakladaní s odpadmi
- Zákona NR SR č. 218/92 Zb., ktorým sa dopĺňa Zákon NR SR č.134/92 Zb.
- Zákon NR SR č.148/94 Zb., ktorým sa menia a dopĺňajú predošlé zákony.
- Zákon NR SR č. 14/1977 Zb. O ochrane zdravia pred nebezpečnými účinkami hluku a vibrácií

6. ODPADOVÉ LÁTKY A ICH LIKVIDÁCIA

V rámci realizácie búracích prác dôjde z hľadiska vplyvu na okolité prostredie k zvýšenej záťažii charakteru produkcie prašnosti a hlučnosti v rozsahu, charakteristickom pre tento druh činnosti, produkovanej stavebnými mechanizmami. Z hľadiska produkcie odpadových látok počas výstavby je predpoklad vzniku odpadu charakteru stavebného s nasledovnou bilanciou a zatriedením v zmysle Vyhlášky MŽP SR č. 365/2015 Z.z., ktorou sa ustanovuje Katalóg odpadov:

Počas asanácie stavby vzniknú nasledovné druhy a množstvá odpadov :

Číslo skupiny, podskupiny a druhu odpadu	Kategória a odpadu	Názov a druh odpadu	Množstvo odpadu	Poznámka
15 01 01	O	obaly z papiera a lepenky	0,2t	
17 01 01	O	beton	0,2t	
17 09 04	O	zmiešané odpady zo stavieb a demolácií iné ako uvedené v 17 09 01, 17 09 02 a 17 09 03	0,5t	
20 03 01	O	zmesový komunálny odpad	2,5t	

Množstvá jednotlivých druhov odpadov, ktoré vzniknú pri realizácii stavby sú odhadnuté, v skutočnosti môžu byť trochu iné.

ZÁCHRANNÁ SLUŽBA KOŠICE
ÚPRAVA DISPOZÍCIE ZÁCHRANNEJ SLUŽBY KOŠICE

Zneškodnenie odpadov bude zabezpečovať realizačná stavebná firma na základe zmluvy s oprávneným subjektom.

Počas výstavby budú odpady zhromažďované do veľkoobjemových kontajnerov.

Recyklovateľné odpady budú spracované firmou ENVIRONCENTRUM, s.r.o. v lokalite Krásna nad Hornádom, ostatné budú odvážané na skládku odpadov Baňa Bankov, Košice.

7. BEZPEČNOSŤ A OCHRANA ZDRAVIA PRI PRÁCI

Pre realizáciu búracích prác musí dodávateľ stavby spracovať platný plán búracích prác aj predpis s pokynmi bezpečnosti pri

práci. Zodpovední pracovníci musia byť s plánom a predpisom oboznámení a musí byť o tomto spísaný protokol.

STAROSTLIVOSŤ O BEZPEČNOSŤ PRÁCE

Ochrana pracovníkov a pracovného prostredia

Ochrana pracovníkov v pracovnom prostredí - na stavenisku - sa dosiahnu dodržiavaním platných legislatívnych predpisov, organizačných, technických, zdravotných a hygienických opatrení zameraných na vytváranie pracovných podmienok a zaistenie BOZP pre búracie práce a to najmä:

Zákon NR SR č.124/2006 Z. z. ustanovuje základné podmienky na zaistenie bezpečnosti a ochrany zdravia pri práci. Na vylúčenie alebo obmedzenie rizika faktorov podmieňujúcich vznik pracovných úrazov a iných poškodení zdravia z práce a všeobecné zásady. V tomto zákone sú povinnosti zamestnávateľa (zhotoviteľa stavby) voči zamestnancom, spolupráca a povinnosti zamestnanca voči zamestnávateľovi v BOZP a postupy bezpečnej práce i pri obsluhu strojov a zariadení.

Nariadenie vlády SR č.396/2006 Z. z. o minimálnych bezpečnostných a zdravotných požiadavkách na stavenisko. Zhotoviteľ spolupracuje so všetkými poddodávateľmi a usmerňuje práce so zreteľom na ochranu pracovníkov, vykonáva prevenciu a kontrolu, prijíma opatrenia a vyžaduje dodržiavanie BOZP. Koordinuje plnenie úloh pri realizácii prác na stavenisku. Koordinuje s bezpečnostným technikom BOZP a koordinátorom projektu projektovú dokumentáciu.

Vyhláška SÚBP č.374/1990 Zb. ustanovuje požiadavky na zaistenie bezpečnosti práce a technických zariadení pri príprave a vykonaní stavebných a montážnych prác na stavenisku.

Zhotoviteľ je povinný:

- viesť evidenciu pracovníkov, vykonávať vstupné školenie s nástupom na pracovisko,
- oboznamovať pracovníkov s predpismi BOZP a vybaviť ich OOPP (osobnými ochrannými prostriedkami pri práci),
- vytvoriť podmienky na zaistenie BOZP, súčasťou je technologický alebo pracovný postup, ktorý musí byť k dispozícii na stavbe.

Nariadenie vlády SR č.395/2006 Z. z. o minimálnych požiadavkách na poskytovanie a používanie OOPP zamestnancom v pracovnom vzťahu a osobám, ktoré s vedomím zamestnávateľa sa zdržujú na jeho pracovisku, ukladá zhotoviteľovi povinnosť zabezpečiť pre pracovníkov OOPP, podľa spracovaného hodnotenia nebezpečenstiev, ktoré vyplývajú z pracovných procesov a špecifikuje konkrétne druhy OOPP pri jednotlivých prácach. OOPP sa poskytujú podľa zoznamu s určením osobitného režimu ich použitia.

Nariadenie vlády SR č.281/2006 Z. z. ustanovuje minimálne požiadavky na bezpečnosť a ochranu zdravia pri práci s bremenami, pre ktoré je riziko poškodenia podporno-pohybovej sústavy najmä chrbtice zamestnancov, z čoho vznikajú v budúcnosti choroby z povolania, preto je potrebné riadiť sa týmto nariadením.

Vyhláška SÚBP č.59/1982 Zb., ktorou sa určujú základné požiadavky na zaistenie bezpečnosti práce a technických zariadení, v znení vyhlášky SÚBP č.374/1990 Zb. a vyhlášky č.484/1990 Zb.

Nariadenie vlády SR č.392/2006 Z. z. o minimálnych bezpečnostných a zdravotných požiadavkách pri používaní pracovných prostriedkov

Nariadenie vlády SR č. 444/2001 Z. z. pri zabezpečovaní bezpečnostného značenia.

Nariadenie vlády SR č.115/2006 Z. z. o ochrane zdravia pred hlukom a vibráciami.

Zákon č.309/1991 Z. z. v znení zákona č.218/1992 Zb., zákona č.148/1994 Z.z. a zákona č.256/1995 Z.z., zákona č.393/1998

Z.z., zákona č.459/2000 Z.z. a zákona č.478/2002 Z.z. o ochrane ovzdušia pred znečisťujúcimi látkami a nariadenie vlády SR č.92/1996

Z.z. v znení Nariadenia vlády SR č.473/2000 Z.z. o ochrane ovzdušia pred znečisťujúcimi látkami.
Vyhláška č.288/2000 MV SR, ktorou sa stanovujú technické požiadavky na požiarnu bezpečnosť pri výstavbe.

VŠEOBECNÉ USTANOVENIA PRE REALIZÁCIU BÚRACÍCH PRÁC:

Prevádzka musí byť zabezpečovaná podľa platných právnych predpisov, noriem, vyhlášok a v súlade so spracovaným plánom realizácie a uskutočňovaním stavby. Plán búracích prác stavby rieši organizáciu a realizáciu stavby. Pre realizáciu stavby musí byť u dodávateľa stavby uložená projektová dokumentácia.

POVINNOSTI PRI REALIZOVANÍ BÚRACÍCH PRÁC

Zamestnávateľ vykoná opatrenia potrebné na zaistenie bezpečnosti a zdravia pri práci so zreteľom na všetky okolnosti týkajúce sa bezpečnosti práce. Zamestnávateľ musí dbať, aby sa tieto opatrenia prispôbovali meniacim sa skutočnostiam a musí sa snažiť o zlepšenie pracovných podmienok.

Pri vykonávaní opatrení pri búracích prácach - zamestnávateľ vychádza zo všeobecne platných zásad:

- zaisťovať ohrozenia, odstraňovať ich a tam, kde to podľa stavu poznania nie je možné, vypracovať vyhodnotenie ohrození, plánovať a vykonávať realizáciu opatrení na ich odstránenie alebo obmedzenie
- prihliadať na ľudský faktor pri práci, výbere pracovných prostriedkov, pracovných a výrobných metód, ochranné prostriedky a pomôcky
- zabezpečiť, aby pracovisko, stroje, náradie, nástroje, materiály, pracovné pomôcky, pracovné postupy, usporiadanie pracovných miest a organizácia práce neohrozovali bezpečnosť a zdravie pri práci
- plánovanie prevencie rizík s cieľom súvislého spájania techniky, organizácie práce, pracovných podmienok, sociálnych vzťahov a vplyvu životného prostredia na pracovisko
- určiť zamestnancom bezpečné pracovné postupy a informovať ich o ohrozeniach, ktoré sa pri práci a v súvislosti s ňou môžu vyskytnúť
- posúdiť ohrozenie bezpečnosti a zdravia zamestnancov, okrem iného pri voľbe pracovných prostriedkov
- nepoverovať zamestnancov prácami, na ktoré nemajú oprávnenia podľa osobitných predpisov, zaraďovať zamestnancov na prácu a pracovisko so zreteľom na ich schopnosti a zdravotný stav
- určiť pracovníkov na realizáciu a obsluhu
- mať k dispozícii projektovú dokumentáciu
- vykonávať pravidelnú údržbu zariadení v zmysle návodu na obsluhu, alebo podľa pokynov výrobcu
- vykonávať školenia zamestnancov, oboznamovať ich s novými predpismi v oblasti bezpečnosti a zdravia pri práci
- informovať o možnom ohrození bezpečnosti a zdravia pri práci, o ochranných opatreniach na prevenciu rizík všeobecne pre jednotlivé pracoviská
- určiť postup pre prípad vzniku poškodenia zdravia, vrátane poskytnutia prvej pomoci a informuje o ňom zamestnancov
- určiť postupy pre prípad vzniku havárie alebo poruchy zariadení a informuje o nich zamestnancov
- stanoviť zásady bezpečnej realizácie búracích prác a zverejniť formou oznamov, upozornení, výstražných tabúl a pod.

Povinnosti organizácie

Za splnenie úloh v starostlivosti o bezpečnosť a ochranu zdravia pri práci zodpovedajú vedúci pracovníci na všetkých riadiacich stupňoch v rozsahu svojej funkcie. Tieto úlohy sú rovnocennou náplňou ich služobných a pracovných povinností.

V záujme zaisťovania starostlivosti o bezpečnosť a ochranu zdravia pri práci (BOZP) zodpovedajú vedúci pracovníci za nasledovné:

- zaisťujú v príslušných plánoch v súlade s plnením úloh zvyšovanie BOZP a zlepšovanie pracovného prostredia

ZÁCHRANNÁ SLUŽBA KOŠICE
ÚPRAVA DISPOZÍCIE ZÁCHRANNEJ SLUŽBY KOŠICE

- nahrádzajú fyzicky namáhavé práce a práce v sťažených pracovných podmienkach novými pracovnými postupmi a použitím mechanizácie
- sústavne oboznamujú všetkých príslušníkov obsluhy zariadení s predpismi k zaisteniu BOZP a s novými poznatkami na tomto úseku, pravidelne overujú ich znalosti z týchto predpisov, sústavne vyžadujú a kontrolujú ich dodržiavanie
- zaraďujú pracovníkov na prácu (funkciu) a pracovisko s ohľadom na ich schopnosti a zdravotný stav, nesmú pripustiť, aby vykonávali práce, ktoré by boli v rozpore s predpismi k zabezpečeniu BOZP alebo s lekáorskými posudkami
- sústavne kontrolujú úroveň starostlivosti o BOZP, stav technickej prevencie, dodržiavanie zásad BOZP a zabezpečujú odstránenie vzniknutých alebo zistených závad, porúch a havárií technických zariadení, zisťujú ich príčiny vzniku
- okamžite zaisťujú a odstraňujú príčiny pracovných úrazov, vedú ich v evidencii, oznamujú ich príslušným orgánom a vykonávajú opatrenia potrebné k náprave
- pre pracovníkov, u ktorých to vyžaduje ochrana ich zdravia, zabezpečujú a poskytujú na používanie potrebné osobné ochranné a pracovné prostriedky, vrátane mycích, čistiacich a dezinfekčných prostriedkov
- pri práci na elektrických spotrebičoch, el. inštalácii a v rozvádza či je nutné vypnúť hlavný vypínač
- počínať si pri práci tak, aby neohrozoval svoje zdravie, život, ako aj iných pracovníkov


Povinnosti pracovníkov dodávateľov stavby

Každý zamestnanec je povinný dbať o svoju bezpečnosť a zdravie na pracovisku ako aj o bezpečnosť a zdravie osôb, ktorých sa jeho činnosť dotýka a to podľa inštrukcie a pokynov zamestnávateľa


Každý zamestnanec je povinný podľa pokynov zamestnávateľa:

- používať stroje, náradie, dopravné prostriedky v súlade s predpismi bezpečnosti a zdravia pri práci a podľa návodu na obsluhu, s ktorým bol riadne oboznámený,
- v súlade s predpismi používať osobné ochranné pracovné prostriedky, ktoré dostal k dispozícii. Po použití tieto odkladať na miesto pre ne určené
- nevyraďovať z prevádzky ochranné zariadenia, najmä na strojoch, prístrojoch a náradí, tieto svojvoľne meniť alebo prestavovať
- priamemu nadriadenému alebo stanovenému dozoru nad bezpečnosťou a ochranou zdravia pri práci okamžite hlásiť každé zistenie bezprostredné ohrozenie bezpečnosti a zdravia osôb, ako aj každú poruchu a haváriu na zariadeniach a strojoch
- pracovníci, ktorí zaisťujú prevádzku a údržbu sú povinní sa zúčastňovať školení z príslušných predpisov, vyhlášok a nariadení
- pred začatím práce na el. rozvodoch a zariadeniach sa vždy presvedčiť, či je zariadenie vypnuté a zamedziť manipulácii nepovolnou osobou
- pri práci používať náradie na túto prácu určenú a nepoškodenú
- dobre poznať zariadenie, ktoré obsluhujú
- riadiť sa pokynmi tohto prevádzkového poriadku a návodu na obsluhu od výrobcu technologických zariadení
- nesmie požívať alkoholické nápoje a omamné prostriedky počas pracovnej doby a pred nástupom do práce
- oznámiť svojmu nadriadenému Závady, ktoré môžu ohroziť bezpečnosť alebo zdravie
- ustanovenia predchádzajúcich odstavcov platia i pre osoby, ktoré so súhlasom, resp. príkazom nadriadeného pracovníka sa na pracovisku zdržujú, alebo dočasne vypomáhajú

v Košiciach január 2021

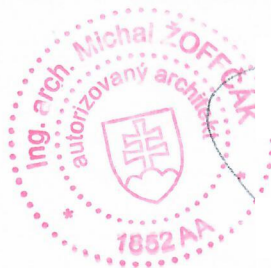


Ing. arch. Michal Žoffčák

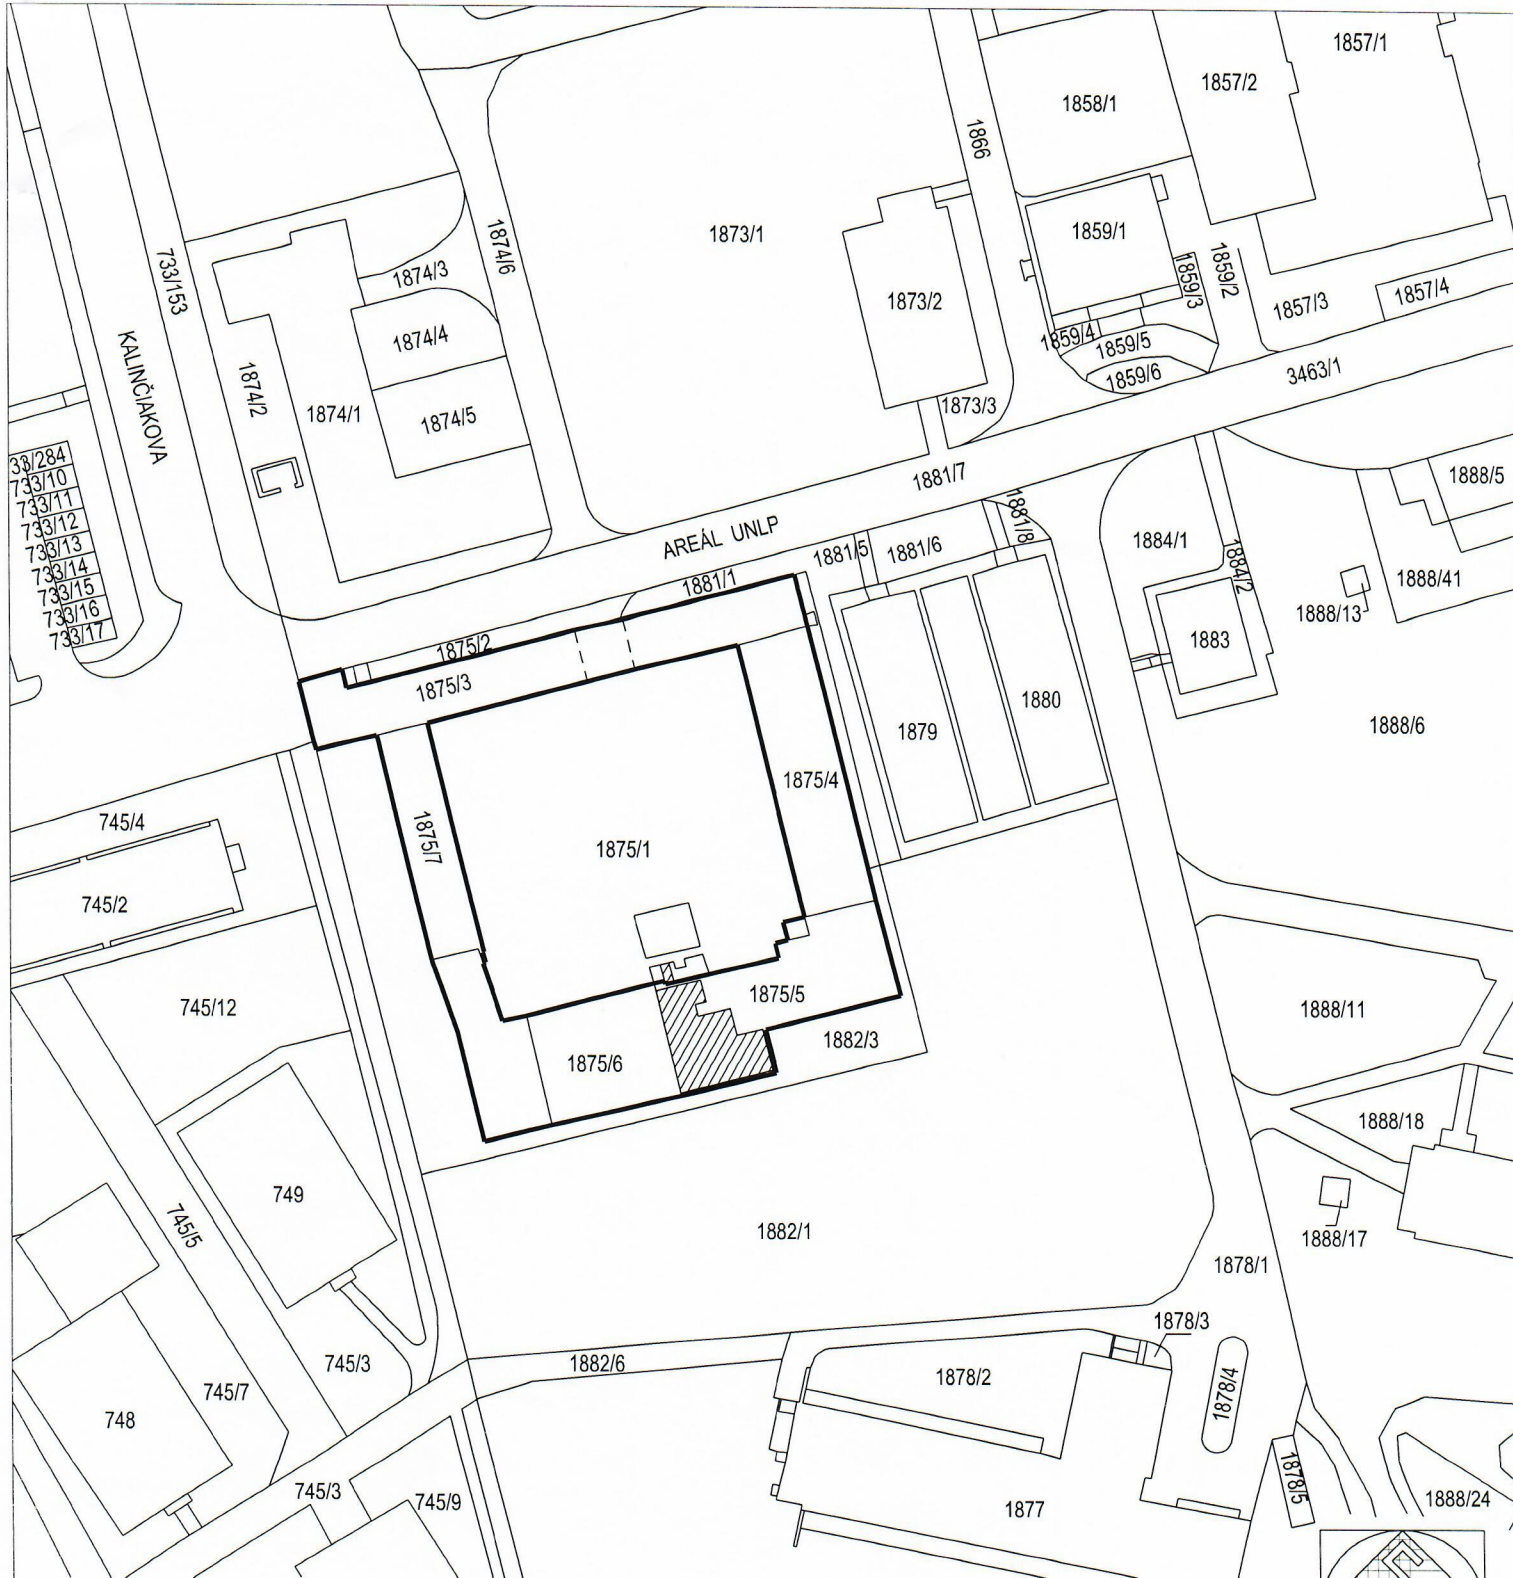

LEGENDA:



- RIEŠENÝ PRIESTOR V RÁMCI EXISTUJÚCEJ BUDOVY

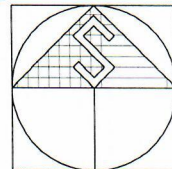

AM - ARCH s.r.o. Ing. arch. Michal Žoffčák tel.: +421 911 990 864 e-mail: michal.zoffcak@gmail.com PARÉ: 6	PEČIATKA:	AUTOR PROJEKTU: Ing.arch. MICHAL ŽOFFČÁK	ČASŤ: ARCHITEKTONICKÉ A STAVEBNÉ RIEŠENIE
		ZODPOVEDNÝ PROJEKTANT: Ing.arch. MICHAL ŽOFFČÁK	
		VYPRACOVAL: Ing. JÁN KLIMA	
		KRESLIL: Ing. JÁN KLIMA	
PARÉ: 6	PEČIATKA:	INVESTOR: ZÁCHRANNÁ SLUŽBA KOŠICE	STUPEŇ PROJEKTU: PROJEKT PRE STAVEBNÉ POVOLENIE
		MIESTO STAVBY: KOŠICE IV	
		NÁZOV STAVBY: ÚPRAVA DISPOZÍCIE ZÁCHRANNEJ SLUŽBY KOŠICE	
		NÁZOV VÝKRESU: SITUÁCIA	
FORMÁT: 1 A4	DÁTUM: 12 / 2020	MIERKA: 1 : 1000	Č.v. 01

SÚHRNNÝ LIST STAVBY

Kód: 042021

Stavba: Úprava dispozície Záchrannej služby, Košice

JKSO:

Miesto:

KS:

Dátum: 26. 2. 2021

Objednávateľ:

IČO:

IČO DPH:

Zhotoviteľ:

MGB s.r.o., Domašanska 587, Vranov nad Topľou

IČO:

47054611

IČO DPH:

SK2023732590

Projektant:

IČO:

IČO DPH:

Spracovateľ:

IČO:

IČO DPH:

Poznámka:

Náklady z rozpočtov

54 537,74

Ostatné náklady zo súhrnného listu

0,00

Cena bez DPH

54 537,74

DPH	základná	20,00%	z	0,00
	znižená	20,00%	z	54 537,74

0,00

10 907,55

Cena s DPH

v

EUR

65 445,29

Projektant

Dátum a podpis:

Pečiatka

Spracovateľ

Dátum a podpis: 01.03.2021 Pečiatka

Objednávateľ

Dátum a podpis:

Pečiatka

Zhotoviteľ

Dátum a podpis: 01.03.2021 Pečiatka

REKAPITULÁCIA OBJEKTOV STAVBY

Kód: 042021

Stavba: Úprava dispozície Záchrannej služby, Košice

Miesto:

Dátum: 26. 2. 2021

Objednávateľ:

Projektant:

Zhotoviteľ: MGB s.r.o., Domašanska 587, Vranov nad Topľou

Spracovateľ:

Kód	Objekt	Cena bez DPH [EUR]	Cena s DPH [EUR]
1) Náklady z rozpočtov		54 537,74	65 445,29
01	ASR	27 113,40	32 536,08
02	ELI	5 009,42	6 011,30
03	Vzduchotechnika	3 526,00	4 231,20
04	Zdravotechnika	18 888,92	22 666,70
2) Ostatné náklady zo súhrnného listu		0,00	0,00
Celkové náklady za stavbu 1) + 2)		54 537,74	65 445,29

KRYCÍ LIST ROZPOČTU

Stavba: Úprava dispozície Záchrannej služby, Košice

Objekt: 01 - ASR

JKSO:

Miesto:

Objednávateľ:

Zhotoviteľ:

MGB s.r.o., Domašanska 587, Vranov nad Topľou

Projektant:

Spracovateľ:

Poznámka:

KS:

Dátum: 26. 2. 2021

IČO:

IČO DPH:

IČO:

47054611

IČO DPH:

SK2023732590

IČO:

IČO DPH:

IČO:

IČO DPH:

Náklady z rozpočtu

27 113,40

Ostatné náklady

0,00

Cena bez DPH

27 113,40

DPH základná

20,00%

z

0,00

0,00

znižená

20,00%

z

27 113,40

5 422,68

Cena s DPH

v

EUR

32 536,08

Projektant

Dátum a podpis:

Pečiatka

Spracovateľ

Dátum a podpis: 01.03.2021

Pečiatka

Objednávateľ

Dátum a podpis:

Pečiatka

Zhotoviteľ

Dátum a podpis: 01.03.2021

Pečiatka

REKAPITULÁCIA ROZPOČTU

Stavba: Úprava dispozície Záchranej služby, Košice

Objekt: 01 - ASR

Miesto:

Dátum:

26. 2. 2021

Objednávateľ:

Projektant:

Zhotoviteľ:

MGB s.r.o., Domašanska 587, Vranov nad Topľou Spracovateľ:

Kód - Popis	Cena celkom [EUR]
-------------	-------------------

1) Náklady z rozpočtu 27 113,40

D1 - Práce HSV 10 734,41

3 - ZVISLÉ KONŠTRUKCIE 17,76

3 - ZVISLÉ KONŠTRUKCIE 0,00

5 - SPEVNENÉ PLOCHY 474,23

5 - SPEVNENÉ PLOCHY 0,00

6 - POVRCHOVÉ ÚPRAVY 4 588,06

6 - POVRCHOVÉ ÚPRAVY 0,00

9 - OSTATNÉ PRÁCE 5 232,43

9 - OSTATNÉ PRÁCE 0,00

99 - PRESUNY HMÔT 421,92

99 - PRESUNY HMÔT 0,00

D1 - Práce HSV 0,00

D2 - Práce PSV 16 378,99

711 - IZOLÁCIE PROTI VODE A VLHKOSTI 345,15

711 - IZOLÁCIE PROTI VODE A VLHKOSTI 0,00

763 - DREVOSTAVBY 4 163,28

763 - DREVOSTAVBY 0,00

766 - KONŠTRUKCIE STOLÁRSKE 2 546,83

766 - KONŠTRUKCIE STOLÁRSKE 0,00

771 - PODLAHY A DLAŽBY KERAMICKÉ 3 933,04

771 - PODLAHY A DLAŽBY KERAMICKÉ 0,00

781 - OBKLADY KERAMICKÉ 4 477,91

781 - OBKLADY KERAMICKÉ 0,00

784 - MALBY 912,78

2) Ostatné náklady 0,00

Celkové náklady za stavbu 1) + 2) 27 113,40

ROZPOČET

Stavba: Úprava dispozície Záchrannej služby, Košice

Objekt: 01 - ASR

Miesto:

Dátum:

26. 2. 2021

Objednávateľ:

Projektant:

Zhotoviteľ:

MGB s.r.o., Domašanska 587, Vranov nad Topľou Spracovateľ:

PČ	Typ	Kód	Popis	MJ	Množstvo	J.cena [EUR]	Cena celkom [EUR]
----	-----	-----	-------	----	----------	--------------	-------------------

Náklady z rozpočtu

27 113,398

D1 - Práce HSV

10 734,405

3 - ZVISLÉ KONŠTRUKCIE

17,764

0	K	317941121	Osadenie oceľových valcovaných nosníkov (na murive) I, IE,U,UE,L do č.12 alebo výšky do 120 mm	t	0,066	269,158	17,764
---	---	-----------	--	---	-------	---------	--------

3 - ZVISLÉ KONŠTRUKCIE

0,000

5 - SPEVNENÉ PLOCHY

474,227

0	K	113000000	vyburanie - odstránenie vrstiev chodníka	m2	7,000	34,825	243,775
0	K	564231111	Podklad alebo podsyp zo štrkopiesku s rozprestretím, vlhčením a zhutnením, po zhutnení hr. 100 mm	m2	7,000	1,848	12,936
0	K	917712111	Osadenie chodníka. obrubníka betónového ležateho do lôžka z kameniva ťaženého bez bočnej opory	m	7,000	2,749	19,243
0	M	592000000	obrubník	m	7,350	4,288	31,517
0	K	918101112	Lôžko pod obrubníky, krajníky alebo obruby z dlažob. kociek z betónu prostého tr. C 16/20	m3	0,500	81,764	40,882
0	K	596911310	Kladenie zámkovej dlažby strojne pre peších hr. 60 mm	m2	7,000	3,803	26,621
0	M	597000000	dlažba zámoková	m2	7,350	12,179	89,516
0	K	451577877	Podklad pod dlažbu v ploche vodorovnej alebo v sklone do 1:5 hr. od 30 do 100 mm zo štrkopiesku	m2	7,000	1,391	9,737

5 - SPEVNENÉ PLOCHY

0,000

6 - POVRCHOVÉ ÚPRAVY

4 588,061

0	K	631313631	Mazanina z betónu prostého (m2) hladená dreveným hladidlom, betón tr. C 16/20 hr. 100 mm	m2	23,630	8,144	192,443
0	K	632440016	Sadrový samonivelizačný liaty poter Baumit Alpha 2000, triedy CA-C20-F5 , hr.50 mm	m2	106,880	23,597	2 522,047
0	K	625254661	Kontaktný zatepľovací systém ostenia hr. 30 mm JUBIZOL MW (minerálna vlna)	m2	2,600	23,361	60,739
0	K	612467121	Príprava podkladu, cementový prednástretek stien vnútorných CEMIX miešanie strojne, nanášanie ručne, ozn. 052 hr. 3 mm	m2	157,665	3,105	489,550
0	K	612481119	Potiahnutie vnútorných stien sklotextílnou mriežkou s celoplošným prilepením	m2	157,665	4,569	720,371
0	K	612485182	Vnútorná omietka stien štuková BAUMIT Viva Interior hr. 3 mm	m2	157,665	3,824	602,911

6 - POVRCHOVÉ ÚPRAVY

0,000

9 - OSTATNÉ PRÁCE

5 232,430

PČ	Typ	Kód	Popis	MJ	Množstvo	J.cena [EUR]	Cena celkom [EUR]
0	K	965042141	Búranie podkladov podláh v sociálnych zariadeniach - napojenie nových kanalizačných vetiev na jestvujúci ležatý rozvod pod podlahou	m2	23,630	10,505	248,233
0	K	968072455	Vybúranie kovových dverových zárubní plochy do 2 m2, -0,07600t	M2	12,000	6,799	81,588
0	K	968061125	Vyvesenie alebo zavesenie dreveného dverného kridla do 2 m2	kus	6,000	0,433	2,598
0	K	968071113	Vyvesenie okenných kridiel	KUS	1,000	0,634	0,634
0	K	968072246	Vybúranie kovových rámov okien jednoduchých plochy do 4 m2, -0,03400t	M2	1,800	2,775	4,995
0	K	962032231	Búranie muriva nadzákladového z tehál pálených, vápenopieskových, cementových na maltu, -1,90500t	m3	2,500	16,303	40,758
0	K	962031132	Búranie priečok z tehál pálených, plných alebo dutých hr. do 150 mm, -0,19600t	m2	20,655	1,939	40,050
0	K	999000000	demontáž zariadení predmetov zti	kpl	1,000	101,570	101,570
0	M	999000000	predelenie sprchových boxov - sprchová priečka - kompaktná doska FUNDERMAX	kpl	4,000	228,301	913,204
0	M	999000000.1	zachodová kabínky z kompaktných dosiek FUNDERMAX + dvere do kabínky opatrené kľučkou a WC zámkom	kpl	3,000	838,987	2 516,961
0	K	952901111	Vyčistenie budov pri výške podlaží do 4m	m2	107,000	2,635	281,945
0	K	965081712	Búranie dlažieb, bez podklad. lôžka z xylolit., alebo keramických dlaždíc hr. do 10 mm, -0,02000t	m2	24,000	1,406	33,744
0	K	965000000	Odstránenie keramických obkladov	m2	65,440	3,099	202,799
0	K	979082111	Vnútroštavenisková doprava sutiny a vybúraných hmôt do 10 m	t	15,166	6,613	100,293
0	K	979081111	Odvoz sutiny a vybúraných hmôt na skládku do 1 km	t	15,166	10,488	159,061
0	K	979081121	Odvoz sutiny a vybúraných hmôt na skládku za každý ďalší 1 km	t	288,154	0,361	104,024
0	K	979089012	Poplatok za skladovanie - betón, tehly, dlaždice (17 01), ostatné	t	15,166	24,183	366,759
0	K	979082121	Vnútroštavenisková doprava sutiny a vybúraných hmôt za každých ďalších 5 m	t	45,498	0,730	33,214

9 - OSTATNÉ PRÁCE

0,000

99 - PRESUNY HMÔT

421,923

0	K	999281111	Presun hmôt pre opravy a údržbu objektov vrátane vonkajších plášťov výšky do 25 m	t	18,851	22,382	421,923
---	---	-----------	---	---	--------	--------	---------

99 - PRESUNY HMÔT

0,000

D1 - Práce HSV

0,000

D2 - Práce PSV

16 378,993

711 - IZOLÁCIE PROTI VODE A VLHKOSTI

345,147

0	K	711111211	Izolácia proti zemnej vlhkosti, protirádónová, stierka COMBIFLEX-C2, betón. podklad , vodorovná	m2	25,990	13,280	345,147
---	---	-----------	---	----	--------	--------	---------

711 - IZOLÁCIE PROTI VODE A VLHKOSTI

0,000

763 - DREVOSTAVBY

4 163,282

0	K	763135015	SDK kazetový zavesený podhľad RIGIPS 600x600 mm	m2	106,880	21,405	2 287,766
0	K	763000000	tmelenie silikonom - akryl. tmel - spoje v rohoch s murivom	kpl	1,000	57,643	57,643
0	K	763115514	Priečka SDK Rigips hr. 150 mm dvojito opláštená doskami RB 12.5 mm s tep. Izoláciou, CW 100	m2	57,200	31,781	1 817,873

PČ	Typ	Kód	Popis	MJ	Množstvo	J.cena [EUR]	Cena celkom [EUR]
----	-----	-----	-------	----	----------	--------------	-------------------

763 - DREVOSTAVBY

0,000

766 - KONŠTRUKCIE STOLÁRSKE

2 546,827

0	K	766641161	Montáž dverí plastových, vchodových jednodielnych, so zasklením, za 1 m obvodu dverí	m	6,400	7,134	45,658
0	M	611000000	dvere vchodové 1-kr., P, dnu otváracé z rámových plastových profilov 1200/2600 mm + bezp. zámk	ks	1,000	776,661	776,661
0	K	766662112	Montáž dverového kridla jednokridlové	kus	9,000	9,420	84,780
0	K	766702111	Montáž zárubní obložkových pre dvere jednokridlové hr.steny do 170 mm	kus	9,000	29,190	262,710
0	M	611000000.1	obložková zarubeň	ks	9,000	84,956	764,604
0	M	611000000.2	dvere vnútorné 800/1970 mm falcové - zatažový laminát	ks	9,000	68,046	612,414

766 - KONŠTRUKCIE STOLÁRSKE

0,000

771 - PODLAHY A DLAŽBY KERAMICKÉ

3 933,043

0	K	771575410	Montáž podláh z keramických dlaždíc veľkoformátová gress protišmyková hr. 100 mm tmelu	m2	106,880	14,623	1 562,906
0	M	597000000.1	dlažba veľkoformátová protišmyková hr. 100 mm	m2	112,220	13,393	1 502,962
0	K	771445011	Montáž soklíkov z obkladačiek keramických do tmelu, rovné 100x100 mm	m	171,000	1,980	338,580
0	M	597000000.2	soklík	m	179,550	2,944	528,595

771 - PODLAHY A DLAŽBY KERAMICKÉ

0,000

781 - OBKLADY KERAMICKÉ

4 477,910

0	K	781445207	Montáž obkladov vnútor. stien z obkladačiek kladených do tmelu flexibilného veľ. 300x200 mm	m2	112,470	14,962	1 682,776
0	M	597000000.3	obkladačka gress	m2	118,010	15,226	1 796,820
0	K	781000000	penetračný náter, tekutá lepenka Mapei	m2	112,470	8,030	903,134
0	K	781000000.1	zvislé spojenia ako aj napojenia na podlahu - pružná tesniaca paska Mapei	kpl	1,000	95,180	95,180

781 - OBKLADY KERAMICKÉ

0,000

784 - MALBY

912,784

0	K	784402801	Odstránenie malieb oškrabaním, výšky do 3, 80 m	m2	157,665	0,644	101,536
0	K	784410501	Prebrúsenie a oprášenie hrubozrnných povrchov výšky do 3, 80 m	m2	157,665	0,105	16,555
0	K	784452273	Malby z maliarskych zmesí Primalex, Farmal, ručne nanášané dvojnásobné základné na podklad hrubozrnný výšky do 3, 80 m	m2	264,545	1,991	526,709
0	K	784410120	Penetrovanie jednonásobné hrubozrnných, savých podkladov výšky do 3, 80 m	m2	264,545	1,013	267,984

KRYCÍ LIST ROZPOČTU

Stavba: Úprava dispozície Záchrannej služby, Košice

Objekt: 02 - ELI

JKSO:

Miesto:

Objednávateľ:

Zhotoviteľ:

MGB s.r.o., Domašanska 587, Vranov nad Topľou

Projektant:

Spracovateľ:

Poznámka:

KS:

Dátum: 26. 2. 2021

IČO:

IČO DPH:

IČO: 47054611

IČO DPH: SK2023732590

IČO:

IČO DPH:

IČO:

IČO DPH:

Náklady z rozpočtu	5 009,42
Ostatné náklady	0,00
Cena bez DPH	5 009,42

DPH základná	20,00%	z	0,00	0,00
znižená	20,00%	z	5 009,42	1 001,88

Cena s DPH	v EUR	6 011,30
-------------------	--------------	-----------------

Projektant

Dátum a podpis:

Pečiatka

Spracovateľ

Dátum a podpis: 01.03.2021

Pečiatka

Objednávateľ

Dátum a podpis:

Pečiatka

Zhotoviteľ

Dátum a podpis: 01.03.2021

Pečiatka

REKAPITULÁCIA ROZPOČTU

Stavba: Úprava dispozície Záchranej služby, Košice

Objekt: 02 - ELI

Miesto:

Dátum:

26. 2. 2021

Objednávateľ:

Projektant:

Zhotoviteľ:

MGB s.r.o., Domašanska 587, Vranov nad Topľou Spracovateľ:

Kód - Popis	Cena celkom [EUR]
1) Náklady z rozpočtu	5 009,42
D1 -	331,12
D1 -	414,00
D1 -	563,30
D1 -	3 701,00
2) Ostatné náklady	0,00
Celkové náklady za stavbu 1) + 2)	5 009,42

ROZPOČET

Stavba: Úprava dispozície Záchrannej služby, Košice

Objekt: 02 - ELI

Miesto:

Dátum:

26. 2. 2021

Objednávateľ:

Projektant:

Zhotoviteľ:

MGB s.r.o., Domašanska 587, Vranov nad Topľou Spracovateľ:

PČ	Typ	Kód	Popis	MJ	Množstvo	J.cena [EUR]	Cena celkom [EUR]
----	-----	-----	-------	----	----------	--------------	-------------------

Náklady z rozpočtu

5 009,420

D1 -

331,120

0	M	Pol1	Kombinovaný prúdový chránič 10B/1N/30mA	ks	2,000	15,560	31,120
0	M	Pol2	Kombinovaný prúdový chránič 16B/1N/30mA	ks	5,000	25,560	127,800
0	M	Pol3	Prepojovacia lišta 3+N	ks	1,000	5,000	5,000
0	M	Pol4	Kryt lišty	ks	2,000	1,200	2,400
0	M	Pol5	Mostík 15 dier na DIN modrý	ks	1,000	26,000	26,000
0	M	Pol6	Vodič H07V-K 6 mm2 - čierny	m	3,000	3,500	10,500
0	M	Pol7	Vodič H07V-K 6 mm2 - modrý	m	3,000	4,500	13,500
0	M	Pol8	Vodič H07V-K 6 mm2 - z.ž.	m	1,000	4,800	4,800
0	M	Pol9	Príslušenstvo	%	10,000	5,000	50,000
0	K	Pol10	OPaOS - rozvádzača	Nh	5,000	12,000	60,000

D1 -

414,000

0	M	Pol11	Vodič	m	30,000	1,200	36,000
0	M	Pol12	Kábel	m	150,000	1,400	210,000
0	M	Pol12	Kábel	m	100,000	1,400	140,000
0	M	Pol12	Kábel	m	20,000	1,400	28,000

D1 -

563,300

0	M	Pol13	Vypínač R1, IP20	ks	7,000	9,900	69,300
0	M	Pol14	Rámček	ks	19,000	8,500	161,500
0	M	Pol15	Krytka	ks	18,000	2,500	45,000
0	M	Pol16	Krytka R5	ks	1,000	3,500	3,500
0	M	Pol17	Vypínač R1, IP44	ks	1,000	3,500	3,500
0	M	Pol18	Prepínač R6, IP20	ks	3,000	5,500	16,500
0	M	Pol19	Prepínač R6, IP44	ks	1,000	6,000	6,000
0	M	Pol20	Prepínač R5, IP20	ks	1,000	10,500	10,500
0	M	Pol21	Zásuvka jednoduchá 230V,IP20	ks	8,000	10,000	80,000
0	M	Pol22	Zásuvka jednoduchá 230V,IP44	ks	6,000	12,500	75,000
0	M	Pol23	Inštalčná krabica do SDK	ks	2,000	2,500	5,000
0	M	Pol24	Inštalčná krabica do steny	ks	25,000	3,500	87,500

D1 -

3 701,000

PČ	Typ	Kód	Popis	MJ	Množstvo	J.cena [EUR]	Cena celkom [EUR]
0	M	Pol25	Chánička ohybná 20 mm	m	100,000	0,900	90,000
0	M	Pol26	Príchytka káblová ocelová OBO	ks	50,000	2,500	125,000
0	M	Pol27	Príchytka káblová na stenu plastová	ks	50,000	3,500	175,000
0	M	Pol28	LED panel, 36W, 600X600, 230V,IP20	ks	29,000	25,000	725,000
0	M	Pol29	Svietidlo stropné, 230V, IP44, 24W	ks	1,000	35,000	35,000
0	M	Pol30	Svorka uzemňovacia potrubná	ks	10,000	0,900	9,000
0	M	Pol31	Príslušenstvo, montážny materiál	%	10,000	2,200	22,000
0	K	Pol32	OPaOS - ELI	Nh	6,000	12,000	72,000
0	K	Pol33	Úprava rozvádzača	Nh	3,000	12,000	36,000
0	K	Pol34	Montáž ELI	Nh	240,000	9,500	2 280,000
0	K	Pol35	OpaOS - rozvádzač	Nh	5,000	12,000	60,000
0	K	Pol36	OpaOS - ELI	Nh	6,000	12,000	72,000

KRYCÍ LIST ROZPOČTU

Stavba: Úprava dispozície Záchrannej služby, Košice

Objekt: 03 - Vzduchotechnika

JKSO:

Miesto:

Objednávateľ:

Zhotoviteľ:

MGB s.r.o., Domašanska 587, Vranov nad Topľou

Projektant:

Spracovateľ:

Poznámka:

KS:

Dátum: 26. 2. 2021

IČO:

IČO DPH:

IČO:

47054611

IČO DPH:

SK2023732590

IČO:

IČO DPH:

IČO:

IČO DPH:

Náklady z rozpočtu

3 526,00

Ostatné náklady

0,00

Cena bez DPH

3 526,00

DPH základná

20,00%

z

0,00

0,00

znižená

20,00%

z

3 526,00

705,20

Cena s DPH

v

EUR

4 231,20

Projektant

Dátum a podpis:

Pečiatka

Spracovateľ

Dátum a podpis: 01.03.2021

Pečiatka

Objednávateľ

Dátum a podpis:

Pečiatka

Zhotoviteľ

Dátum a podpis: 01.03.2021

Pečiatka

REKAPITULÁCIA ROZPOČTU

Stavba: Úprava dispozície Záchranej služby, Košice

Objekt: 03 - Vzduchotechnika

Miesto:

Dátum:

26. 2. 2021

Objednávateľ:

Projektant:

Zhotoviteľ:

MGB s.r.o., Domašanska 587, Vranov nad Topľou Spracovateľ:

Kód - Popis	Cena celkom [EUR]
1) Náklady z rozpočtu	3 526,00
N00 - Nepomenované práce	3 526,00
N01 - Nepomenovaný diel	3 526,00
2) Ostatné náklady	0,00
Celkové náklady za stavbu 1) + 2)	3 526,00

ROZPOČET

Stavba: Úprava dispozície Záchrannej služby, Košice

Objekt: 03 - Vzduchotechnika

Miesto:

Dátum:

26. 2. 2021

Objednávateľ:

Projektant:

Zhotoviteľ:

MGB s.r.o., Domašanska 587, Vranov nad Topľou Spracovateľ:

PČ	Typ	Kód	Popis	MJ	Množstvo	J.cena [EUR]	Cena celkom [EUR]
----	-----	-----	-------	----	----------	--------------	-------------------

Náklady z rozpočtu

3 526,000

N00 - Nepomenované práce

3 526,000

N01 - Nepomenovaný diel

3 526,000

1	K	05	M+D - vzduchotechnika	kpl	1,000	3 526,000	3 526,000
---	---	----	-----------------------	-----	-------	-----------	-----------

KRYCÍ LIST ROZPOČTU

Stavba: Úprava dispozície Záchrannej služby, Košice

Objekt: 04 - Zdravotechnika

JKSO:

Miesto:

Objednávateľ:

Zhotoviteľ:

MGB s.r.o., Domašanska 587, Vranov nad Topľou

Projektant:

Spracovateľ:

Poznámka:

KS:

Dátum: 26. 2. 2021

IČO:

IČO DPH:

IČO:

47054611

IČO DPH:

SK2023732590

IČO:

IČO DPH:

IČO:

IČO DPH:

Náklady z rozpočtu

18 888,92

Ostatné náklady

0,00

Cena bez DPH

18 888,92

DPH základná

20,00%

z

0,00

0,00

znižená

20,00%

z

18 888,92

3 777,78

Cena s DPH

v

EUR

22 666,70

Projektant

Dátum a podpis:

Pečiatka

Spracovateľ

Dátum a podpis: 01.03.2021

Pečiatka

Objednávateľ

Dátum a podpis:

Pečiatka

Zhotoviteľ

Dátum a podpis: 01.03.2021

Pečiatka

REKAPITULÁCIA ROZPOČTU

Stavba: Úprava dispozície Záchrannej služby, Košice

Objekt: 04 - Zdravotechnika

Miesto:

Dátum:

26. 2. 2021

Objednávateľ:

Projektant:

Zhotoviteľ:

MGB s.r.o., Domašanska 587, Vranov nad Topľou Spracovateľ:

Kód - Popis	Cena celkom [EUR]
1) Náklady z rozpočtu	18 888,92
HSV - Práce a dodávky HSV	80,23
6 - Úpravy povrchov, podlahy, osadenie	22,05
9 - Ostatné konštrukcie a práce-búranie	53,72
99 - Presun hmôt HSV	4,46
PSV - Práce a dodávky PSV	18 808,69
713 - Izolácie tepelné	1 377,11
721 - Zdravotechnika - vnútorná kanalizácia	3 968,47
722 - Zdravotechnika - vnútorný vodovod	4 818,16
725 - Zdravotechnika - zariadenie predmety	8 556,13
763 - Konštrukcie - drevostavby	88,82
2) Ostatné náklady	0,00
Celkové náklady za stavbu 1) + 2)	18 888,92

ROZPOČET

Stavba: Úprava dispozície Záchrannej služby, Košice

Objekt: 04 - Zdravotechnika

Miesto:

Dátum:

26. 2. 2021

Objednávateľ:

Projektant:

Zhotoviteľ:

MGB s.r.o., Domašanska 587, Vranov nad Topľou Spracovateľ:

PČ	Typ	Kód	Popis	MJ	Množstvo	J.cena [EUR]	Cena celkom [EUR]
----	-----	-----	-------	----	----------	--------------	-------------------

Náklady z rozpočtu

18 888,919

HSV - Práce a dodávky HSV

80,229

6 - Úpravy povrchov, podlahy, osadenie

22,046

1	K	631312141.S	Doplnenie existujúcich mazanín prostým betónom (s dodaním hmôt) bez poteru rýh v mazaninách	m3	0,213	103,500	22,046
---	---	-------------	---	----	-------	---------	--------

9 - Ostatné konštrukcie a práce-búranie

53,723

2	K	965042231.S	Búranie podkladov pod dlažby, liatych dlažieb a mazanín, betón, liaty asfalt hr.nad 100 mm, plochy do 4 m2 -2,20000t	m3	0,213	95,000	20,235
3	K	979081111.S	Odvoz sutiny a vybúraných hmôt na skládku do 1 km	t	0,469	2,500	1,173
4	K	979081121.S	Odvoz sutiny a vybúraných hmôt na skládku za každý ďalší 1 km	t	4,221	3,500	14,774
5	K	979082111.S	Vnútrostavenisková doprava sutiny a vybúraných hmôt do 10 m	t	0,469	2,400	1,126
6	K	979089012.S	Poplatok za skladovanie - betón, tehly, dlaždice (17 01) ostatné	t	0,469	35,000	16,415

99 - Presun hmôt HSV

4,460

7	K	999281111.S	Presun hmôt pre opravy a údržbu objektov vrátane vonkajších plášťov výšky do 25 m	t	0,446	10,000	4,460
---	---	-------------	---	---	-------	--------	-------

PSV - Práce a dodávky PSV

18 808,690

713 - Izolácie tepelné

1 377,107

8	K	713482112.S	Montáž trubíc z PE, hr.do 10 mm,vnút.priemer 39-70 mm	m	37,500	0,900	33,750
9	M	283310001800.S	Izolačná PE trubica dxhr. 42x6 mm, nadrezaná, na izolovanie rozvodov vody, kúrenia, zdravotníky	m	8,670	1,100	9,537
10	M	283310002100.S	Izolačná PE trubica dxhr. 54x6 mm, nadrezaná, na izolovanie rozvodov vody, kúrenia, zdravotníky	m	21,420	1,200	25,704
11	M	283310002300.S	Izolačná PE trubica dxhr. 64x6 mm, nadrezaná, na izolovanie rozvodov vody, kúrenia, zdravotníky	m	3,060	2,100	6,426
12	M	283310003200.S	Izolačná PE trubica dxhr. 32x10 mm, nadrezaná, na izolovanie rozvodov vody, kúrenia, zdravotníky	m	5,100	2,200	11,220
13	K	713482113.S	Montáž trubíc z PE, hr.do 10 mm,vnút.priemer 71-95 mm	m	11,000	1,100	12,100
14	M	283310002400.S	Izolačná PE trubica dxhr. 76x6 mm, nadrezaná, na izolovanie rozvodov vody, kúrenia, zdravotníky	m	5,100	2,500	12,750
15	M	283310004100.S	Izolačná PE trubica dxhr. 76x10 mm, nadrezaná, na izolovanie rozvodov vody, kúrenia, zdravotníky	m	6,120	2,800	17,136

PČ	Typ	Kód	Popis	MJ	Množstvo	J.cena [EUR]	Cena celkom [EUR]
16	K	713482114.S	Montáž trubíc z PE, hr.do 10 mm,vnút.priem. od 96 mm	m	24,500	1,110	27,195
17	M	283310026600.S	Izolačná trubica elastomérová dxhr. 114x6 mm, dl. 2 m, pre izolovanie chladenia, klimatizácie, vzduchotechniky, vody a kúrenia	m	6,120	3,500	21,420
18	M	283310027800.S	Izolačná trubica elastomérová dxhr. 114x10 mm, dl. 2 m, pre izolovanie chladenia, klimatizácie, vzduchotechniky, vody a kúrenia	m	18,870	4,500	84,915
19	K	713482122	Montáž trubíc z PE, hr.15-20 mm,vnút.priemer 39-70 mm	m	111,000	2,474	274,614
20	M	283310003600.S	Izolačná PE trubica dxhr. 48x15 mm, nadrezaná, na izolovanie rozvodov vody, kúrenia, zdravotníckej	m	57,120	3,500	199,920
21	M	283310005300.S	Izolačná PE trubica dxhr. 60x20 mm, nadrezaná, na izolovanie rozvodov vody, kúrenia, zdravotníckej	m	56,100	6,500	364,650
22	K	713482133.S	Montáž trubíc z PE, hr.30 mm,vnút.priemer 71-95 mm	m	39,000	2,500	97,500
23	M	283310006900.S	Izolačná PE trubica dxhr. 76x25 mm, rozrezaná, na izolovanie rozvodov vody, kúrenia, zdravotníckej	m	30,600	2,500	76,500
24	M	283310007000	Izolačná PE trubica DG 90x30 mm (d potrubia x hr. izolácie), rozrezaná, AZ FLEX	m	9,180	3,500	32,130
25	K	713482134.S	Montáž trubíc z PE, hr.30 mm,vnút.priemer 96-133 mm	m	6,000	1,100	6,600
26	M	283310007100.S2	Izolačná PE trubica dxhr. 120x40 mm, rozrezaná, na izolovanie rozvodov vody, kúrenia, zdravotníckej	m	6,120	4,500	27,540
27	K	998713201.S	Presun hmôt pre izolácie tepelné v objektoch výšky do 6 m	%	1,200	29,583	35,500

721 - Zdravotníctvo - vnútorná kanalizácia

3 968,468

28	K	721170909.S	Oprava odpadového potrubia novodurového vsadenie odbočky do potrubia D 150/125	ks	2,000	11,100	22,200
29	K	721170963.S	Oprava odpadového potrubia novodurového prepojenie doterajšieho potrubia D 75 mm	ks	2,000	19,800	39,600
30	K	721170965.S	Oprava odpadového potrubia novodurového prepojenie doterajšieho potrubia D 110 mm	ks	1,000	25,660	25,660
31	K	721171308.S	Potrubie z rúr PE-HD Dxt 110x4,3 mm ležaté	m	8,500	19,800	168,300
32	K	721171309.S	Potrubie z rúr PE-HD Dxt 125x4,9 mm ležaté	m	9,500	21,000	199,500
33	K	721171530.S	Potrubie odpadné zvislé z odhlučnených rúr PE Dxt 75x3 mm	m	11,000	25,560	281,160
34	K	721171531.S	Potrubie odpadné zvislé z odhlučnených rúr PE Dxt 110x6 mm	m	24,500	30,500	747,250
35	K	721171540.S	Potrubie odpadné prípojné z odhlučnených rúr PE Dxt 56x3,2 mm	m	8,500	35,650	303,025
36	K	721171541.S	Potrubie odpadné prípojné z odhlučnených rúr PE Dxt 63x3,2 mm	m	21,000	41,500	871,500
37	K	721171542.S	Potrubie odpadné prípojné z odhlučnených rúr PE Dxt 75x3 mm	m	3,000	54,000	162,000
38	K	721194104.S	Zriadenie prípojky na potrubí vyvedenie a upevnenie odpadových výpustiek D 40 mm	ks	9,000	2,098	18,882
39	K	721194105.S	Zriadenie prípojky na potrubí vyvedenie a upevnenie odpadových výpustiek D 50 mm	ks	3,000	2,324	6,972
40	K	721194109.S	Zriadenie prípojky na potrubí vyvedenie a upevnenie odpadových výpustiek D 110 mm	ks	5,000	3,434	17,170
41	K	721213000.S	Montáž podlahového vpustu s vodorovným odtokom DN 50	ks	6,000	25,600	153,600
42	M	286630023600.S	Podlahový vpust horizontálny odtok DN 50, mriežka/krytka nerez, zápachová uzávierka	ks	6,000	105,000	630,000

PČ	Typ	Kód	Popis	MJ	Množstvo	J.cena [EUR]	Cena celkom [EUR]
43	K	721290012.S	Montáž privzdušňovacieho ventilu pre odpadové potrubia DN 110	ks	3,000	15,500	46,500
44	M	551610000100	Privzdušňovacia hlavica HL900N, DN 50/75/110, (37 l/s), - 40 až + 60°C, dvojité vzduchová izolácia, vnútorná kanalizácia, PP	ks	3,000	55,560	166,680
45	K	721290111.S	Ostatné - skúška tesnosti kanalizácie v objektoch vodou do DN 125	m	24,500	0,650	15,925
46	K	721290123.S	Ostatné - skúška tesnosti kanalizácie v objektoch dymom do DN 300	m	68,000	0,773	52,564
47	K	998721201.S	Presun hmôt pre vnútornú kanalizáciu v objektoch výšky do 6 m	%	4,500	8,884	39,980

722 - Zdravotechnika - vnútorný vodovod

4 818,162

48	K	722131933.S2	Oprava vodovodného potrubia závitového prepojenie doterajšieho potrubia	ks	5,000	15,500	77,500
49	K	722171111	Potrubie plastlinikové 16x2 mm v kotúčoch, PEX-c/Al/PE-HD	m	5,000	13,389	66,945
50	K	722171113	Potrubie plastlinikové 20x2 mm v kotúčoch, PEX-c/Al/PE-HD	m	56,000	15,259	854,504
51	K	722171114	Potrubie plastlinikové 26x3 mm v kotúčoch, PEX-c/Al/PE-HD	m	55,000	21,639	1 190,145
52	K	722171134s	Potrubie plastlinikové D 32/3,0 mm, 5 m tyč, PEX-c/Al/PE-HD	m	30,000	25,685	770,550
53	K	722171135	Potrubie plastlinikové D 40/3,5 mm, 5 m tyč, PEX-c/Al/PE-HD	m	9,000	34,454	310,086
54	K	722171316	Potrubie z viacvrstvových rúr PE D 50 mmx4, 5 m tyč	m	6,000	37,561	225,366
55	K	722190401.S	Vyvedenie a upevnenie výpusťky DN 15	ks	41,000	2,500	102,500
56	K	722221005.S	Montáž guľového kohúta závitového priameho pre vodu G 3/8	ks	1,000	2,500	2,500
57	M	551110004800.S	Guľový uzáver pre vodu 3/8", niklovaná mosadz	ks	1,000	6,800	6,800
58	K	722221010.S	Montáž guľového kohúta závitového priameho pre vodu G 1/2	ks	2,000	2,800	5,600
59	M	551110004900.S	Guľový uzáver pre vodu 1/2", niklovaná mosadz	ks	2,000	7,100	14,200
60	K	722221015.S	Montáž guľového kohúta závitového priameho pre vodu G 3/4	ks	4,000	2,900	11,600
61	M	551110005000.S	Guľový uzáver pre vodu 3/4", niklovaná mosadz	ks	4,000	7,900	31,600
62	K	722221020.S	Montáž guľového kohúta závitového priameho pre vodu G 1	ks	5,000	3,100	15,500
63	M	551110005100.S	Guľový uzáver pre vodu 1", niklovaná mosadz	ks	5,000	7,800	39,000
64	K	722221025.S	Montáž guľového kohúta závitového priameho pre vodu G 5/4	ks	3,000	3,100	9,300
65	M	551110005200.S	Guľový uzáver pre vodu 5/4", niklovaná mosadz	ks	3,000	8,100	24,300
66	K	722221030.S	Montáž guľového kohúta závitového priameho pre vodu G 6/4	ks	1,000	2,100	2,100
67	M	551110005900.S	Guľový uzáver pre vodu 6/4", niklovaná mosadz	ks	1,000	7,800	7,800
68	K	722221070.S	Montáž guľového kohúta závitového rohového pre vodu G 1/2	ks	23,000	2,100	48,300
69	M	551110007700.S	Guľový uzáver pre vodu rohový 1/2", niklovaná mosadz	ks	23,000	8,100	186,300
70	K	722221430.S	Montáž pripojovacej sanitárnej flexi hadice G 1/2	ks	23,000	3,100	71,300
71	M	552270000400.S	Hadica flexi nerezová 1/2", dl. 500 mm, priemyselná pripojovacia pre vykurovanie, chladenie, sanitu	ks	23,000	15,500	356,500

PČ	Typ	Kód	Popis	MJ	Množstvo	J.cena [EUR]	Cena celkom [EUR]
72	K	722290226.S	Tlaková skúška vodovodného potrubia do DN 50	m	161,000	1,250	201,250
73	K	722290234.S	Prepláchnutie a dezinfekcia vodovodného potrubia do DN 80	m	161,000	0,856	137,816
74	K	998722201.S	Presun hmôt pre vnútorný vodovod v objektoch výšky do 6 m	%	4,800	10,167	48,800

725 - Zdravotechnika - zariadenie predmety

8 556,133


75	K	725119109.S	Montáž tlakového tlačidlového splachovača	ks	3,000	11,167	33,501
76	M	642370001000.S	<i>Splachovač tlakový prívod 1/2 "</i>	<i>ks</i>	<i>3,000</i>	<i>140,000</i>	<i>420,000</i>
77	K	725119410.S	Montáž záchodovej misy keramickej zavesenej s rovným odpadom	ks	3,000	28,889	86,667
78	M	642360004000	<i>Misa záchodová keramická závesná Style, lxšv 510x356x400 mm, hlboké splachovanie, 6 l, bez splachovacieho okruhu Rimfree a povrch Reflex, GEBERIT KOLO</i>	<i>ks</i>	<i>3,000</i>	<i>210,000</i>	<i>630,000</i>
79	K	725129210.S	Montáž pisoáru keramického s automatickým splachovaním	ks	2,000	15,560	31,120
80	M	642510000400	<i>Pisoár so senzorom , rozmer 305x340x535 mm, vrátane sifónu, keramika,</i>	<i>ks</i>	<i>2,000</i>	<i>250,565</i>	<i>501,130</i>
81	M	551790000100.S	<i>Napájací zdroj 230/24 V, rozmer 170x130x80 mm k automatickému splachovaču</i>	<i>ks</i>	<i>1,000</i>	<i>98,596</i>	<i>98,596</i>
82	K	725149715.S	Montáž predstenového systému záchodov do ľahkých stien s kovovou konštrukciou	ks	3,000	45,000	135,000
83	M	552370000700	<i>Predstenový systém DuoFix pre závesné WC, výška 1120 mm so splachovacou podomietkovou nádržou Sigma 12 pre pripojenie na bočnej stene, plast, GEBERIT</i>	<i>ks</i>	<i>3,000</i>	<i>350,000</i>	<i>1 050,000</i>
84	K	725149720.S	Montáž záchodu do predstenového systému	ks	3,000	15,500	46,500
85	K	725190000.S	Montáž pisoárovej deliacej steny plastovej	ks	2,000	15,400	30,800
86	M	554950000100.S	<i>Pisoárová deliaca stena, plastová, biela</i>	<i>ks</i>	<i>2,000</i>	<i>218,654</i>	<i>437,308</i>
87	K	725219401.S	Montáž umývadla keramického na skrutky do muriva, bez výtokovej armatúry	ks	9,000	24,691	222,219
88	M	642110004300.S	<i>Umývadlo keramické</i>	<i>ks</i>	<i>9,000</i>	<i>55,000</i>	<i>495,000</i>
89	K	725245151.S2	Montáž sprchovej zásteny do výšky 2000 mm a šírky 1200 mm	ks	6,000	30,752	184,512
90	M	552260000300.S	<i>Sprchová stena pevná rozmer 1200x1950 mm, 6 mm bezpečnostné sklo, stabil. vzpera 1m</i>	<i>ks</i>	<i>6,000</i>	<i>158,000</i>	<i>948,000</i>
91	K	725291112.S	Montáž záchodového sedadla s poklopom	ks	3,000	4,549	13,647
92	M	554330000200	<i>Záchodové sedadlo s poklopom DEEP BY JIKA, s automatickým poľnohospodárskym sklápaním, rozmer 376x436 mm, duroplast s antibakteriálnou úpravou, biela,</i>	<i>ks</i>	<i>3,000</i>	<i>65,560</i>	<i>196,680</i>
93	K	725329130.S	Montáž kuchynských drezov, ostatných typov dvojité, dvojvrezových, bez výtokových armatúr	ks	1,000	17,384	17,384
94	M	552310001900.S	<i>Kuchynský dvojvrez nerezový na zapustenie do dosky, 780x435 mm</i>	<i>ks</i>	<i>1,000</i>	<i>198,000</i>	<i>198,000</i>
95	K	725333360.S	Montáž výlevky keramickej voľne stojacej bez výtokovej armatúry	ks	2,000	21,888	43,776
96	M	642710000100.S	<i>Výlevka stojatá keramická s plastovou mrežou</i>	<i>ks</i>	<i>2,000</i>	<i>245,000</i>	<i>490,000</i>
97	K	725819402.S	Montáž ventilu bez pripojovacej rúrky G 1/2	ks	10,000	2,500	25,000
98	M	551110020000.S	<i>Guľový ventil rohový, 1/2" - 1/2", s filtrom, chrómovaná mosadz</i>	<i>ks</i>	<i>10,000</i>	<i>5,900</i>	<i>59,000</i>
99	K	725829201.S	Montáž batérie umývadlovej a drezovej nástennej pákovej alebo klasickej s mechanickým ovládaním	ks	3,000	26,000	78,000

PČ	Typ	Kód	Popis	MJ	Množstvo	J.cena [EUR]	Cena celkom [EUR]
100	M	551450000200.S	Batéria drezová nástenná jednopáková, chróm	ks	3,000	35,000	105,000
101	K	725829601.S	Montáž batérie umývadlovej a drezovej stojankovej, pákovej alebo klasickej s mechanickým ovládaním	ks	9,000	19,890	179,010
102	M	551450003800	Batéria umývadlová stojanková páková Lyra, s odpad. súpravou click-clack chróm,	ks	9,000	48,950	440,550
103	K	725849201.S	Montáž batérie sprchovej nástennej pákovej, klasickej	ks	6,000	15,400	92,400
104	M	551450002700	Batéria sprchová nástenná páková rozteč 150 mm,	ks	6,000	49,000	294,000
105	K	725849205.S	Montáž batérie sprchovej nástennej, držiak sprchy s nastaviteľnou výškou sprchy	ks	6,000	2,297	13,782
106	M	551450003300.S2	Sprchová súprava, nastenná tyč s držiakom, ručná sprcha DN15, sprchová hadica, hlavová sprcha DN15 Pripojovacie kolienko pre sprchu DN15 Povrch chróm	ks	6,000	126,000	756,000
107	K	725869301.S	Montáž zápachovej uzávierky pre zariadenie predmety, umývadlovej do D 40 mm	ks	9,000	2,332	20,988
108	M	551620006400.S	Zápachová uzávierka - sifón pre umývadlá DN 40	ks	9,000	10,560	95,040
109	K	725869313.S	Montáž zápachovej uzávierky pre zariadenie predmety, drezovej do D 50 mm (pre dva drezy)	ks	1,000	3,623	3,623
110	M	551620007700.S	Zápachová uzávierka pre dvojdielne drezy DN 50	ks	1,000	35,000	35,000
111	K	998725201.S	Presun hmôt pre zariadenie predmety v objektoch výšky do 6 m	%	8,700	5,621	48,900

763 - Konštrukcie - drevostavby

88,820

112	K	763170041.S1	Revízne dvierka vývesné 300x150mm	ks	5,000	15,650	78,250
113	K	998763401.S	Presun hmôt pre sádkartónové konštrukcie v stavbách (objektoch) výšky do 7 m	%	0,700	15,100	10,570

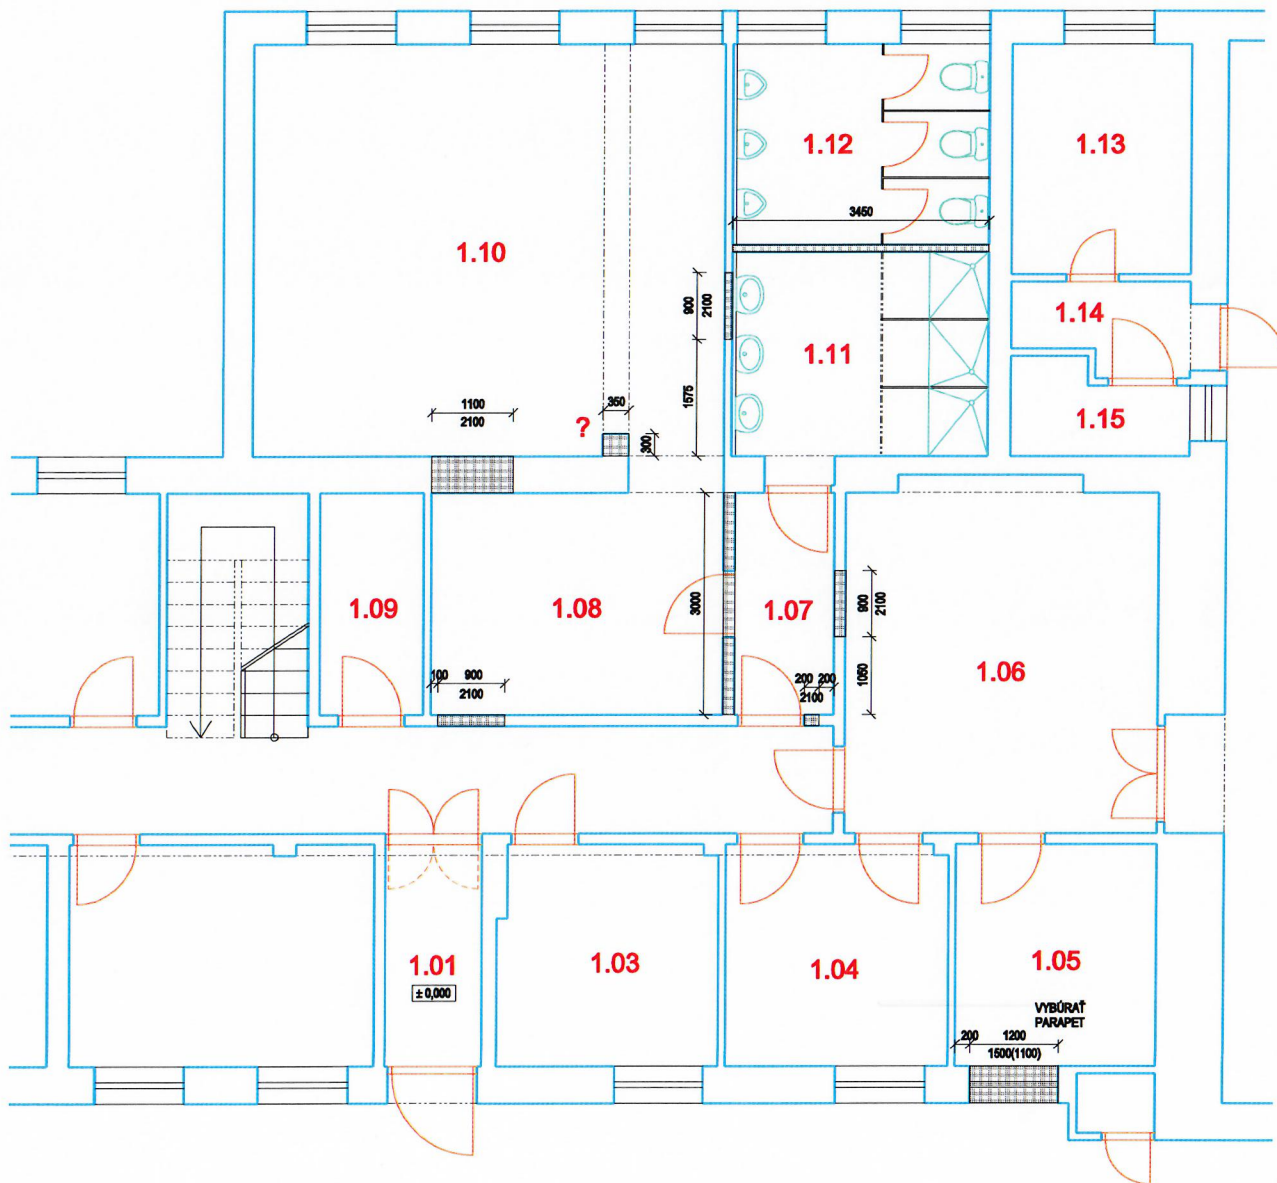

LEGENDA ÚČELU MIESTNOSTÍ						
Č.M.	NÁZOV MIESTNOSTI	PLOCHA (m²)	POVRCHOVÉ ÚPRAVY			POZNMÁMKY
			PODLAHA	STĚNY	STROP	
1.01	ZÁDVERIE	3,90	KERAMICKÁ DLAŽBA	VÁPENNÁ OMIETKA	VÁPENNÁ OMIETKA	GRESOVÝ OBKLAD PRI UMÝVADLE DO VÝŠKY 1,6 m
1.02	CHODBA	28,90	KERAMICKÁ DLAŽBA			
1.03	ELEKTROROZVODŇA	9,00	PÓVODNÁ			
1.04	ŠATŇA DIELNE	9,00	PÓVODNÁ			
1.05	SKLAD DIELNE	8,10	PÓVODNÁ			
1.06	DIELŇA	19,80	PÓVODNÁ			
1.07	CHODBA	4,20	KERAMICKÁ DLAŽBA			
1.08	ŠATŇA MUŽI	11,80	KERAMICKÁ DLAŽBA			
1.09	SKLAD SPOTR. MATERIÁLU	4,20	PÓVODNÁ			
1.10	ŠATŇA MUŽI	35,30	KERAMICKÁ DLAŽBA			
1.11	UMÝVÁREŇ MUŽI	9,50	KERAMICKÁ DLAŽBA			
1.12	TOILETY MUŽI	9,30	KERAMICKÁ DLAŽBA			
1.13	SKLAD DIELNE	7,50	PÓVODNÁ			
1.14	SKLAD DIELNE	2,20	PÓVODNÁ			
1.15	SKLAD DIELNE	3,20	PÓVODNÁ			
SPOLU						KER. BOKEL v. = 50 mm KER. OBKLAD v. = 1,6 m KER. OBKLAD v. = 1,6 m KER. OBKLAD v. = 1,6 m KER. OBKLAD v. = 1,6 m

LEGENDA :

- EXISTUJÚCE MURIVO Z TVÁRNIC POROTHERM

- BÚRANÉ KONŠTRUKCIE


- DEMONTOVAŤ EXISTUJÚCE ZARIAĐOVACIE PREDMETY A DVERE V BÚRANÝCH PRIEČKACH
- DEMONTOVAŤ SVETIHLÁ A PODHLADY
- VYKUROVACIE TELESÁ PRÍSPOBÍŤ NOVEJ DISPOZÍCII
- ODSTRÁNIŤ NÁŠČAPNÉ VRSTVY PODLAH V RIEŠENÝCH MIESTNOSTIACH

POZNÁMKY

- pred realizáciou overiť všetky rozmery priamo na stavbe, v prípade nejasnosti v PD kontaktovať projektanta
- táto dokumentácia nenahrádza výrobnú dokumentáciu dodávateľa
- podrobnosti neuvedené v PD sa musia vykonať v zmysle platných STN, noriem, vyhlášok resp. schválených technologických postupov dodávateľov tak, aby bolo splnené funkčné predpoklady pre projektovaný účel využitia
- všetky povrchové úpravy, farebnosť, zrnitosť použitého materiálu ako aj detaily detailnej dokumentácie musia byť odsúhlasené projektantom
- projektant nenesie žiadnu zodpovednosť za zmeny uskutočnené bez jeho písomného súhlasu
- zhotoviteľ je povinný o zistených nezrovnalostiach v dokumentácii neodkladne informovať projektanta

<

PEČIATKA č. 3

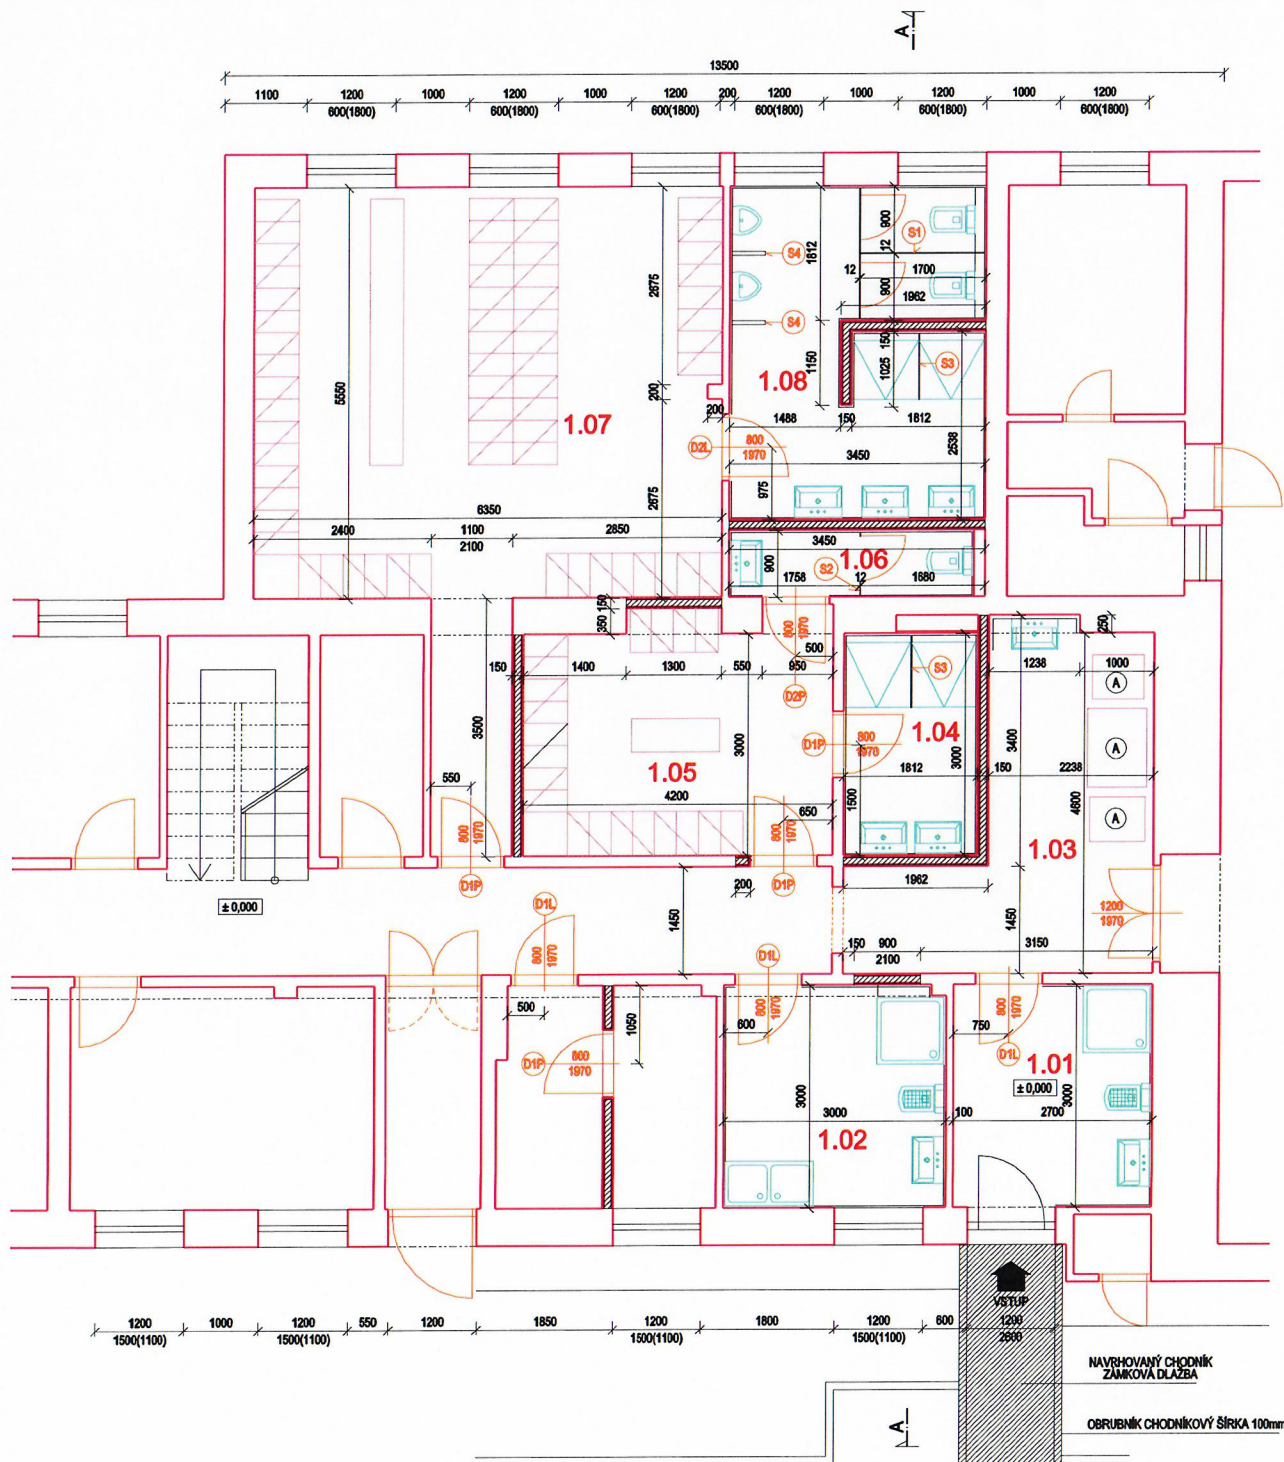

LEGENDA ÚČELU MIESTNOSTÍ						
Č.M.	NÁZOV MIESTNOSTI	PLOCHA (m²)	POVRCHOVÉ ÚPRAVY			
			PODLAHA	STĚNY	STROP	POZNÁMKY
1.01	DEKONTAMINAČNÁ MIESTNOSŤ	8,34	GRESOVÁ DLAŽBA	GRESOVÝ OKLAD	KAZETOVÝ PODHLAD	MIMO OKLADU OTERUZOZNÝ NÁTER
1.02	ČISTIACA MIESTNOSŤ	8,97	GRESOVÁ DLAŽBA	GRESOVÝ OKLAD		
1.03	CAFFE MIESTNOSŤ	13,45	GRESOVÁ DLAŽBA	OTERUZOZNÝ NÁTER		GRESOVÝ OKLAD PRI UMÝVADLE DO VÝŠKY 1,5 m
1.04	SPRCHY - ŽENY	5,44	GRESOVÁ DLAŽBA	GRESOVÝ OKLAD		SPRCHOVÁ PŘEČKA Z DOSÁK FINDERMAX DO VÝŠKY PROSTREDIA DO VÝŠKY 2,1 m
1.05	ŠATĽA - ŽENY	13,44	GRESOVÁ DLAŽBA	OTERUZOZNÝ NÁTER		
1.06	WC - ŽENY	3,11	GRESOVÁ DLAŽBA	GRESOVÝ OKLAD		PŘEČKA WC BOXU Z DOSÁK FINDERMAX HR. 12 mm DO VÝŠKY 2,1 m
1.07	ŠATĽA MUŽI	39,05	GRESOVÁ DLAŽBA	OTERUZOZNÝ NÁTER		
1.08	SOC. ZAR. - MUŽI	15,08	GRESOVÁ DLAŽBA	GRESOVÝ OKLAD		PŘEČKY WC BOXOV Z DOSÁK FINDERMAX HR. 12 mm DO VÝŠKY 2,1 m
SPOLU		106,88				

LEGENDA :

- EXISTUJÚCE MURIVO
- NOVÉ SÁDKOKARTÓNOVÉ PŘEČKY HR. 150 mm
- AUTOMAT

POZNÁMKY

- pred realizáciou overiť všetky rozmery priamo na stavbe, v prípade nejasností v PD kontaktovať projektanta
- táto dokumentácia nenahrádza výrobnú dokumentáciu dodávateľa
- podrobnosti neuvedené v PD sa musia vykonať v zmysle platných STN, smerníc, vyhlášok resp. schválených technologických postupov dodávateľov tak, aby dielo spĺňalo funkčné predpoklady pre projektovaný účel využitia
- všetky povrchové úpravy, farbenosť, zmeny použitého materiálu ako aj detaily dielenskej dokumentácie musia byť odsúhlasené projektantom
- projektant nenesie žiadnu zodpovednosť za zmeny uskutočnené bez jeho písomného súhlasu
- zhotoviteľ je povinný o všetkých nezrovnalostiach v dokumentácii neodkladne informovať projektanta

</
--

7.1.2020 a.4

[illegible]

