


FAKULTNÁ NEMOCNICA S POLIKLINIKOU ŽILINA
OBJEKT PATOLÓGIE ID 33 328
ID z primárneho systému: 1-801191-004
 SCHÉMATICKÝ PÔDORYS - PRÍZEMIE

Nájomca priestoru:
ÚRAD PRE DOHĽAD NAD ZDRAVOTNOU STAROSTLIVOSŤOU

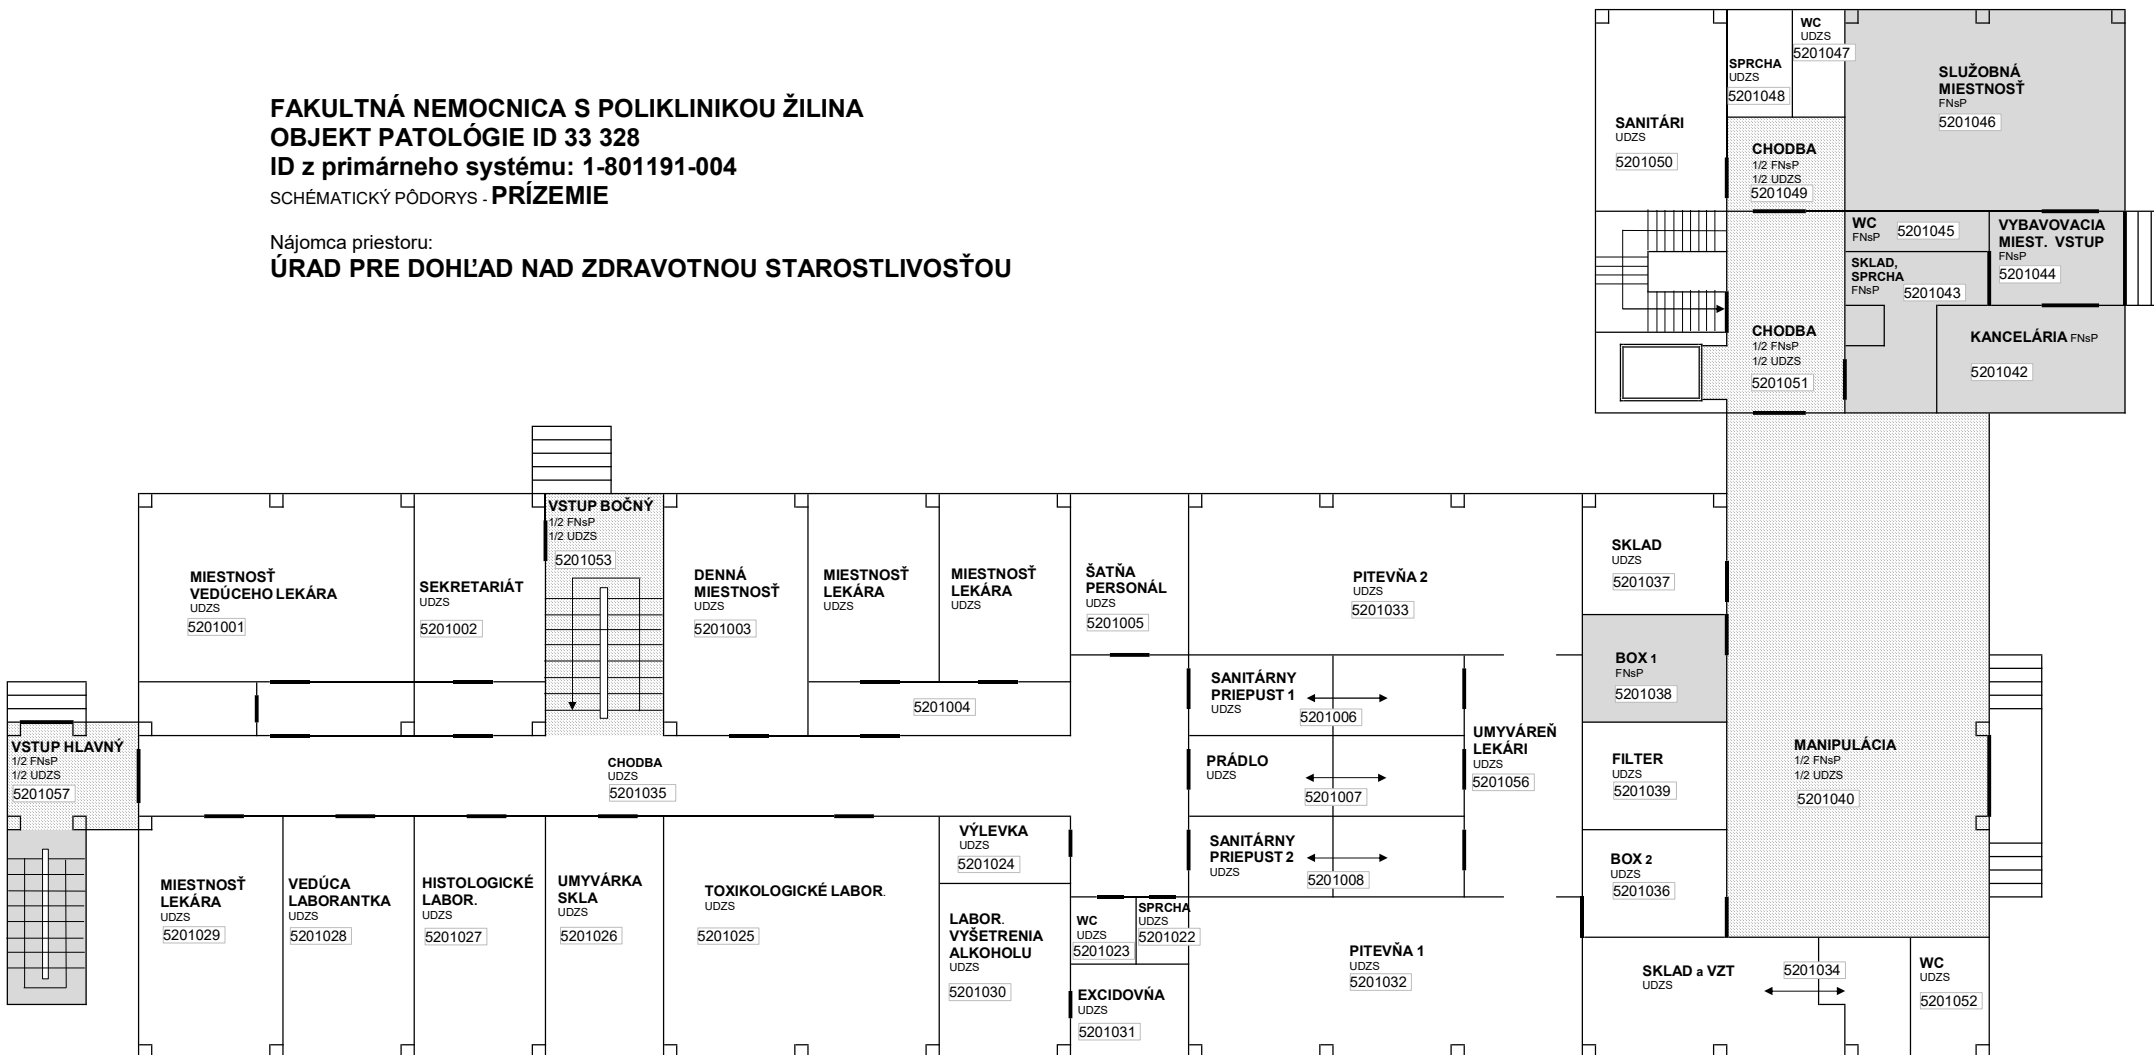

Vysvetlivky:

5201029 = číslo ID podľa CEM

□ = priestor spoločný FNaP a UDZS

■ = priestor FNaP