Situačný plán

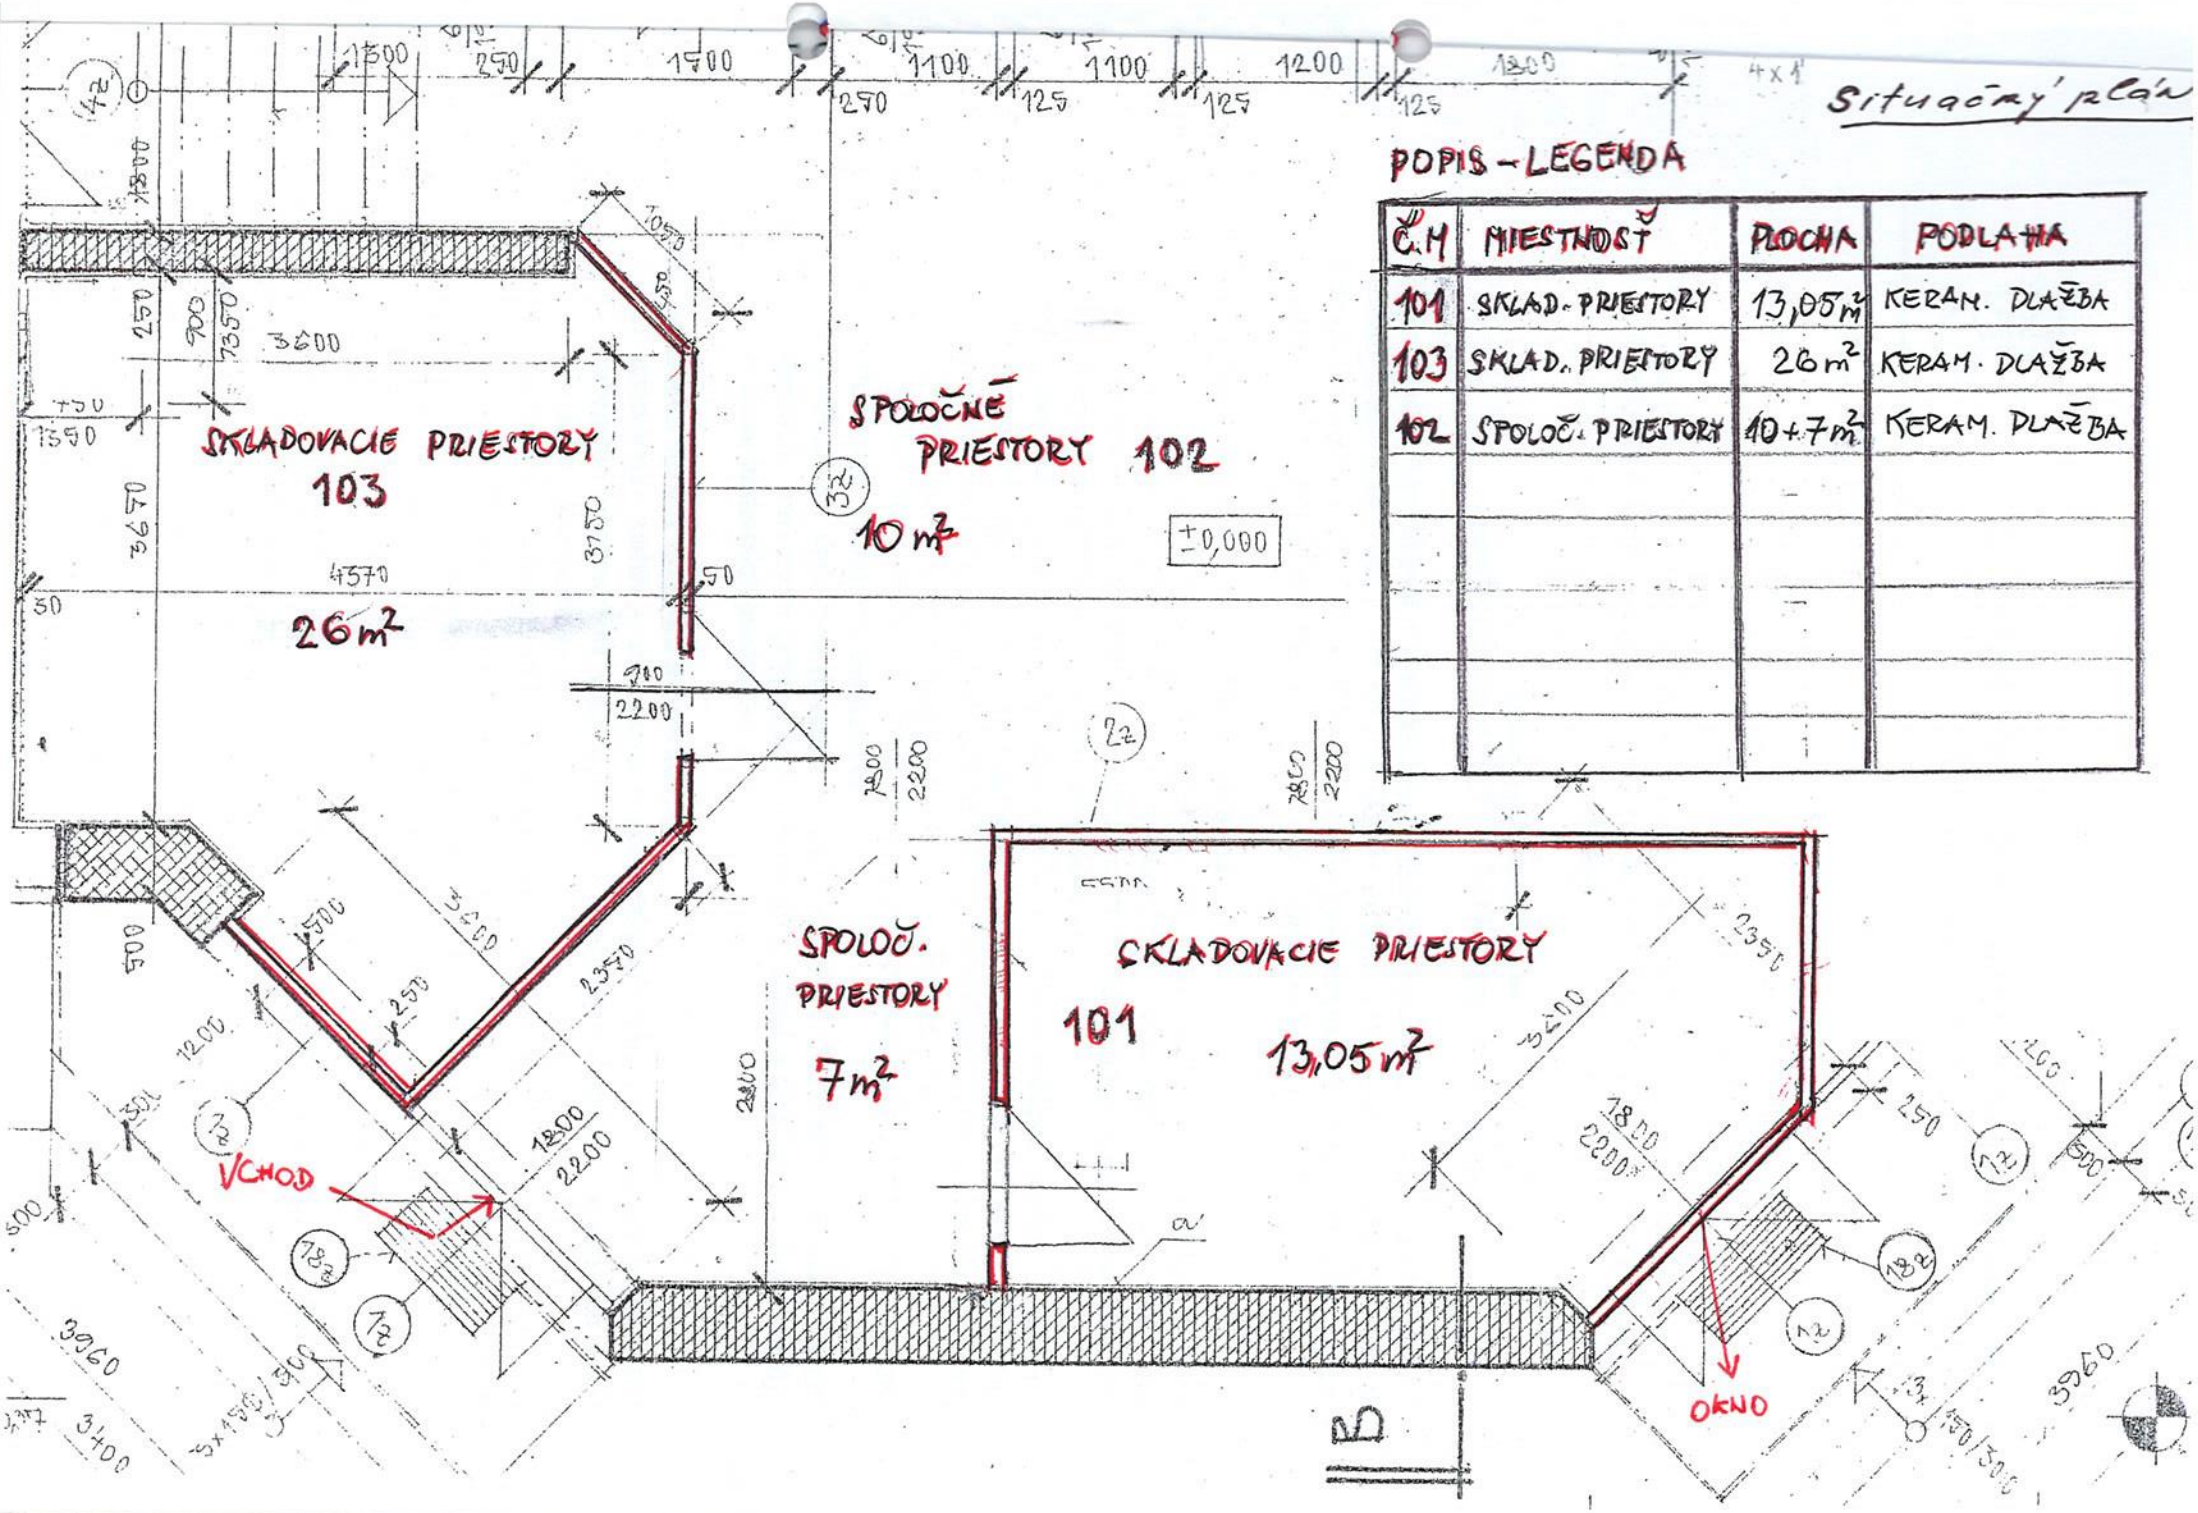

POPIS – LEGENDA

Č.M	MIESTNOSŤ	PLOCHA	PODLAHA
101	SKLAD. PRIESTORY	13,05 m²	KERAM. DLAŽBA
103	SKLAD. PRIESTORY	26 m²	KERAM. DLAŽBA
102	SPOLOČ. PRIESTORY	10+7 m²	KERAM. DLAŽBA