


Príloha 9b / Annex 9c
Polohopisný plán Ďalších priestorov B
/ Topographic plan of other spaces B
11.poschodie Budovy
/ 11th floor of the building
1:250 / scale: 1:250

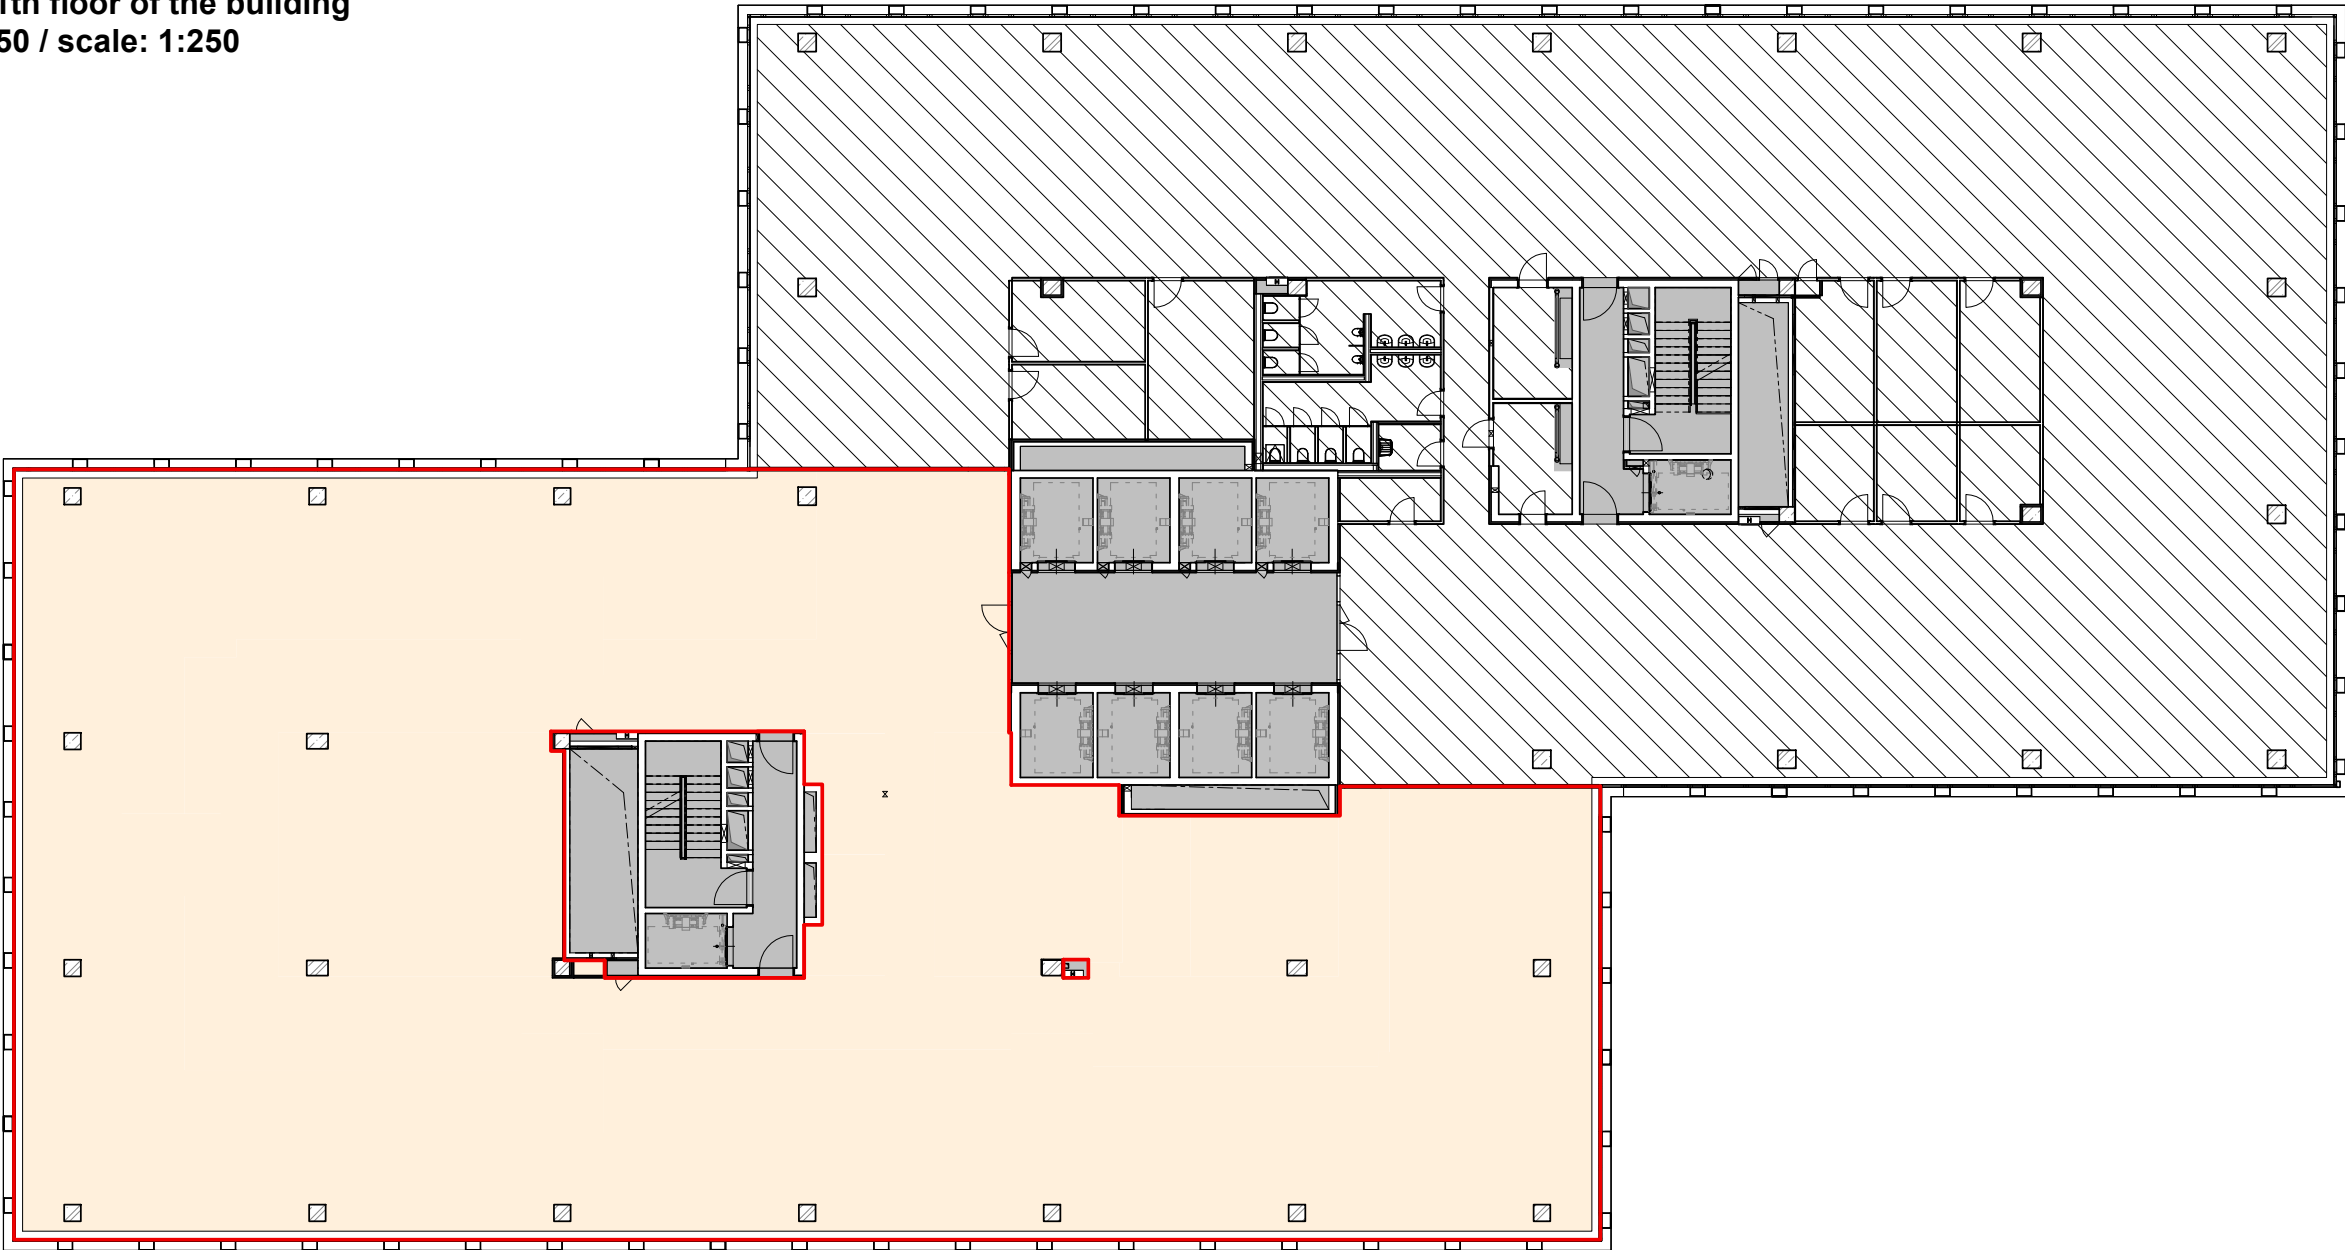

LEGENDA

- Ďalšie priestory B / other spaces B
- Spoločné priestory / Building Common area
- Ostatní nájomníci / Other tenant
- Hranica prenajímanej plochy / Boundary of rentable area

CELKOVÁ BOMA PLOCHA / TOTAL BOMA SPACE : 1052,1 m²

