


Inštalácie nájomcu / Installation of tenant
14.poschodie / 14th floor

Vstupný, zabezpečovací, kamerový systém / Access, security, CCTV systems



Inštalácie nájomcu / Installation of tenant
13.poschodie / 13th floor

Vstupný, zabezpečovací, kamerový systém / Access, security, CCTV systems

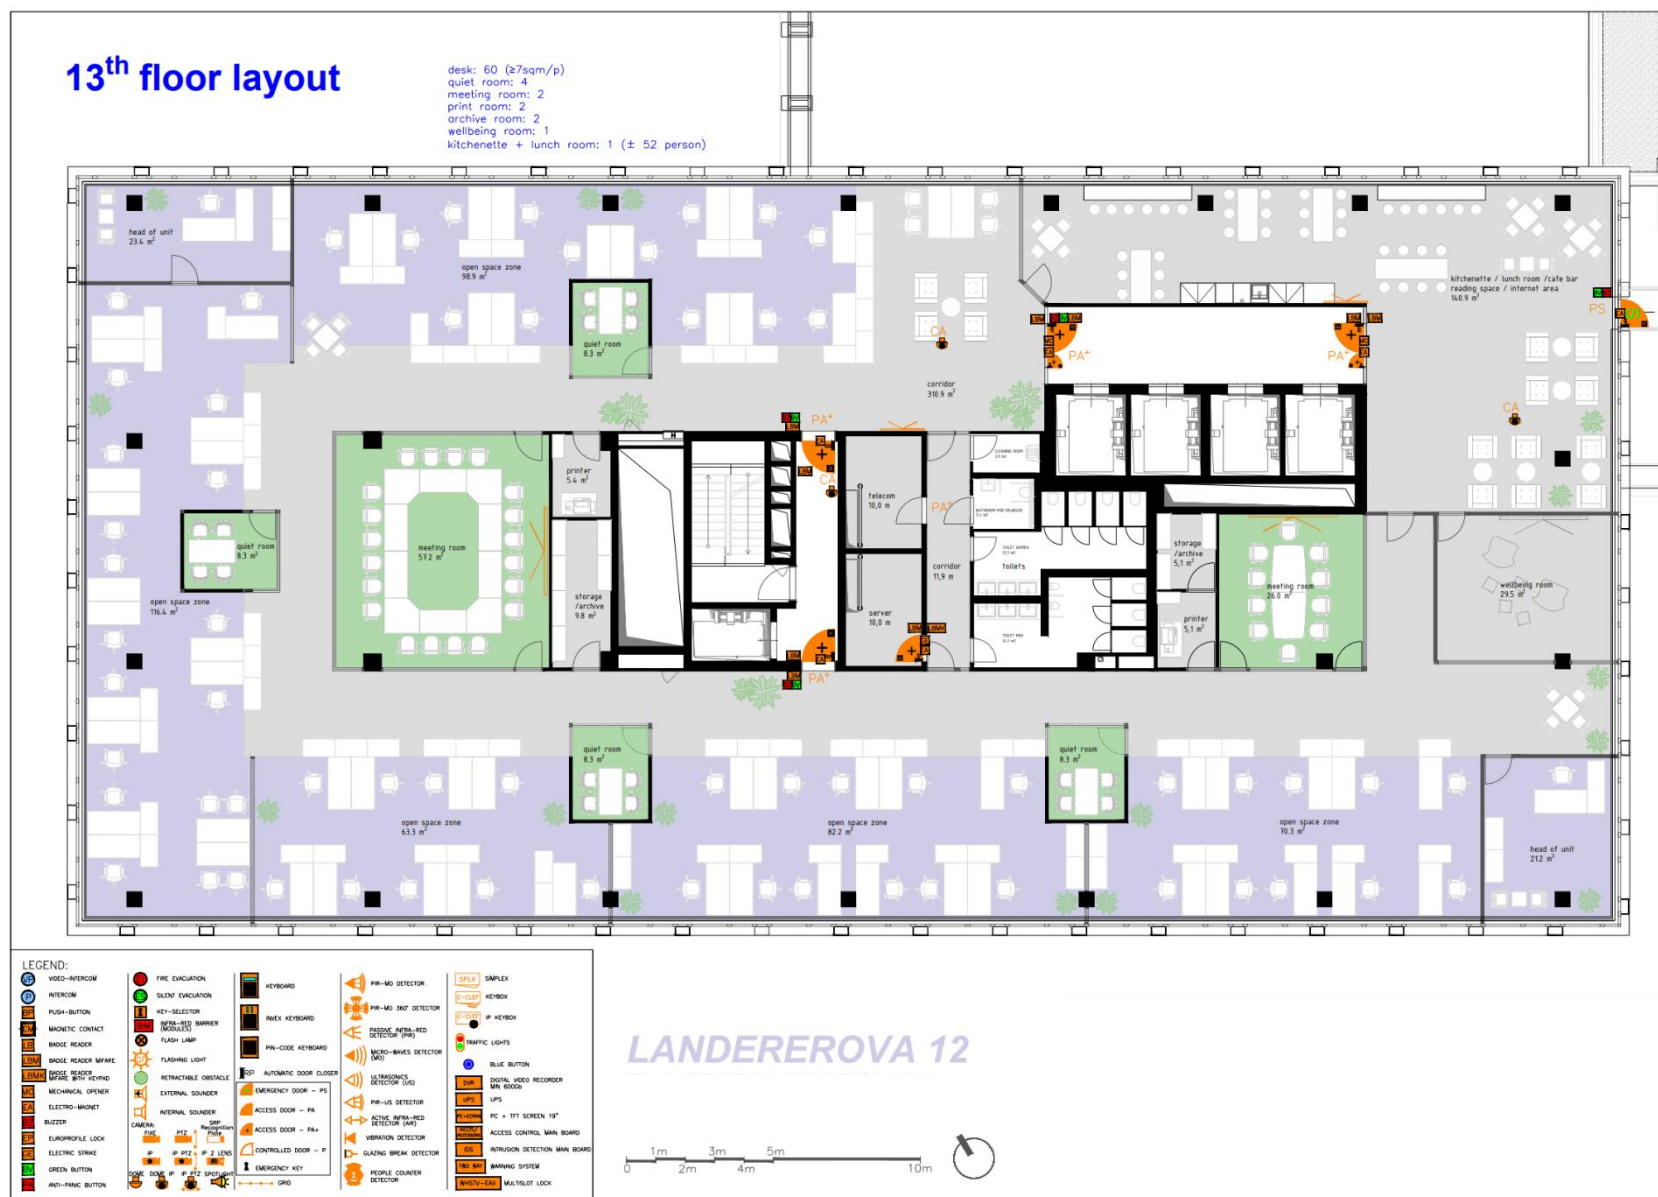


Inštalácie nájomcu / Installation of tenant
11.poschodie / 11th floor

Vstupný, zabezpečovací, kamerový systém / Access, security, CCTV systems



Inštalácie nájomcu / Installation of tenant
3.poschodie / 3th floor

Vstupný, zabezpečovací, kamerový systém / Access, security, CCTV systems

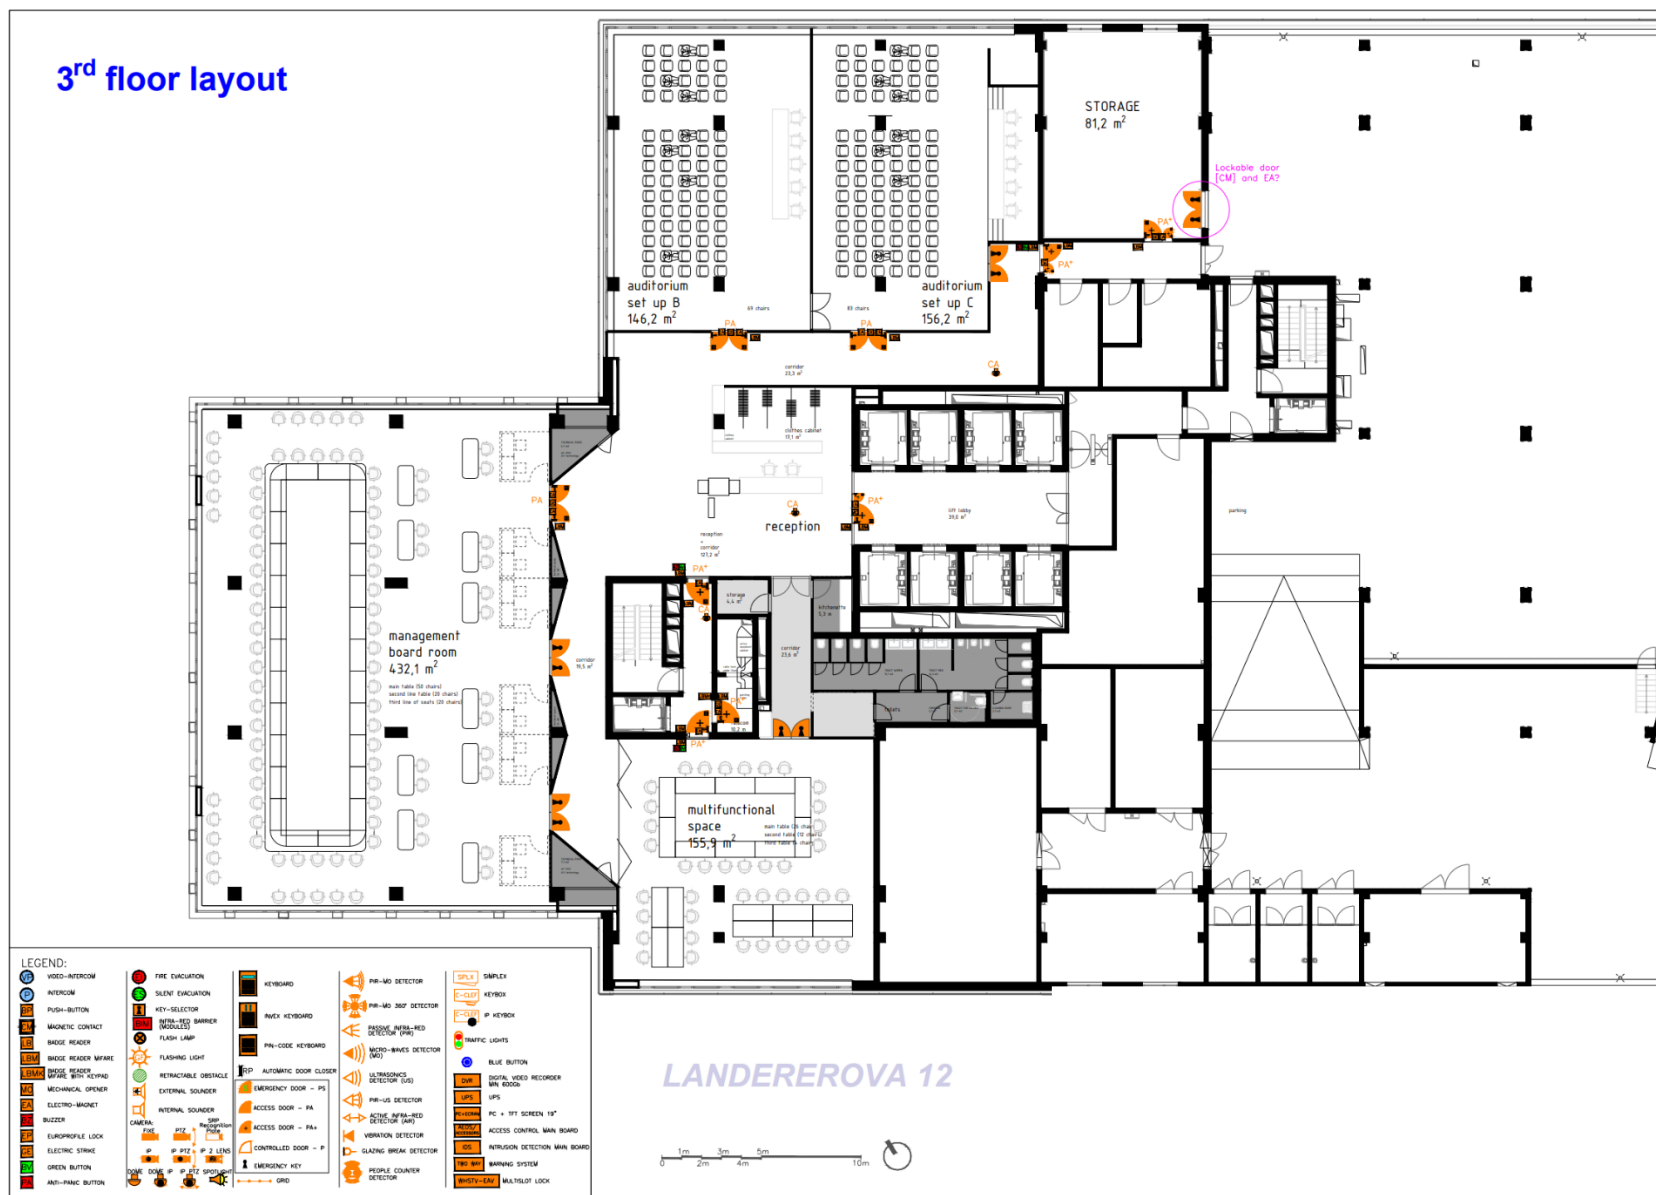


Príloha 11 / Annex 11

Inštalácie nájomcu / Installation of tenant

3.poschodie / 3th floor

Audio - video zariadenia / Audio – video systems

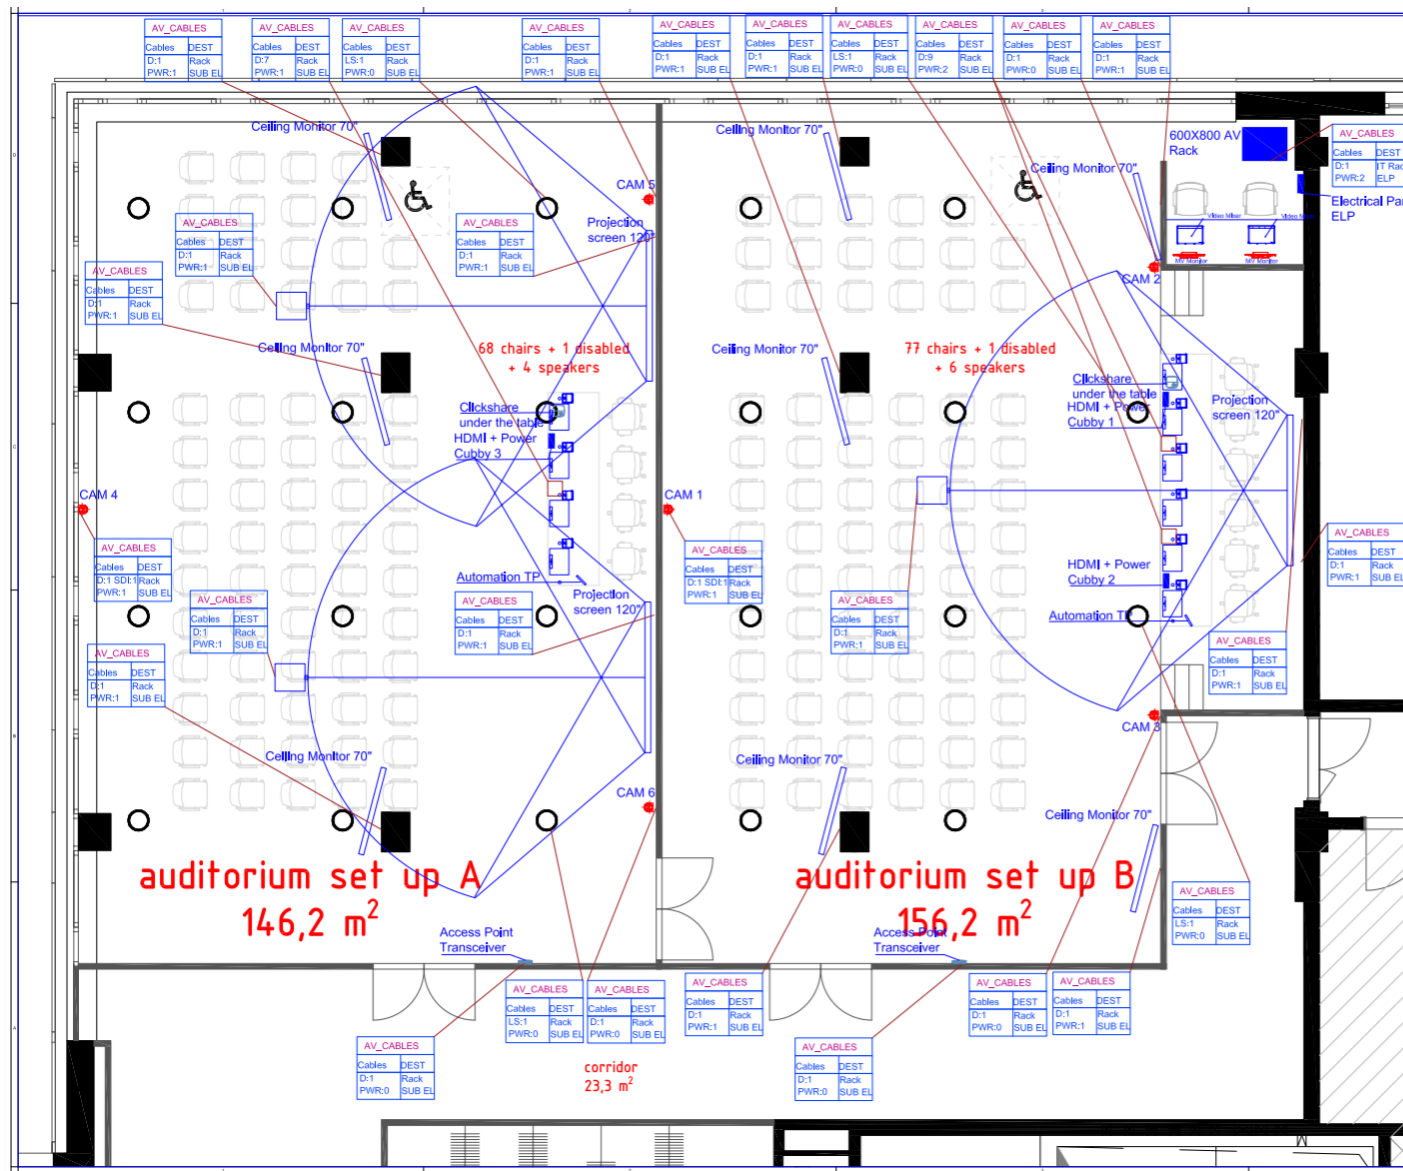


Príloha 11 / Annex 11

Inštalácie nájomcu / Installation of tenant

3.poschodie / 3th floor

Audio - video zariadenia / Audio – video systems

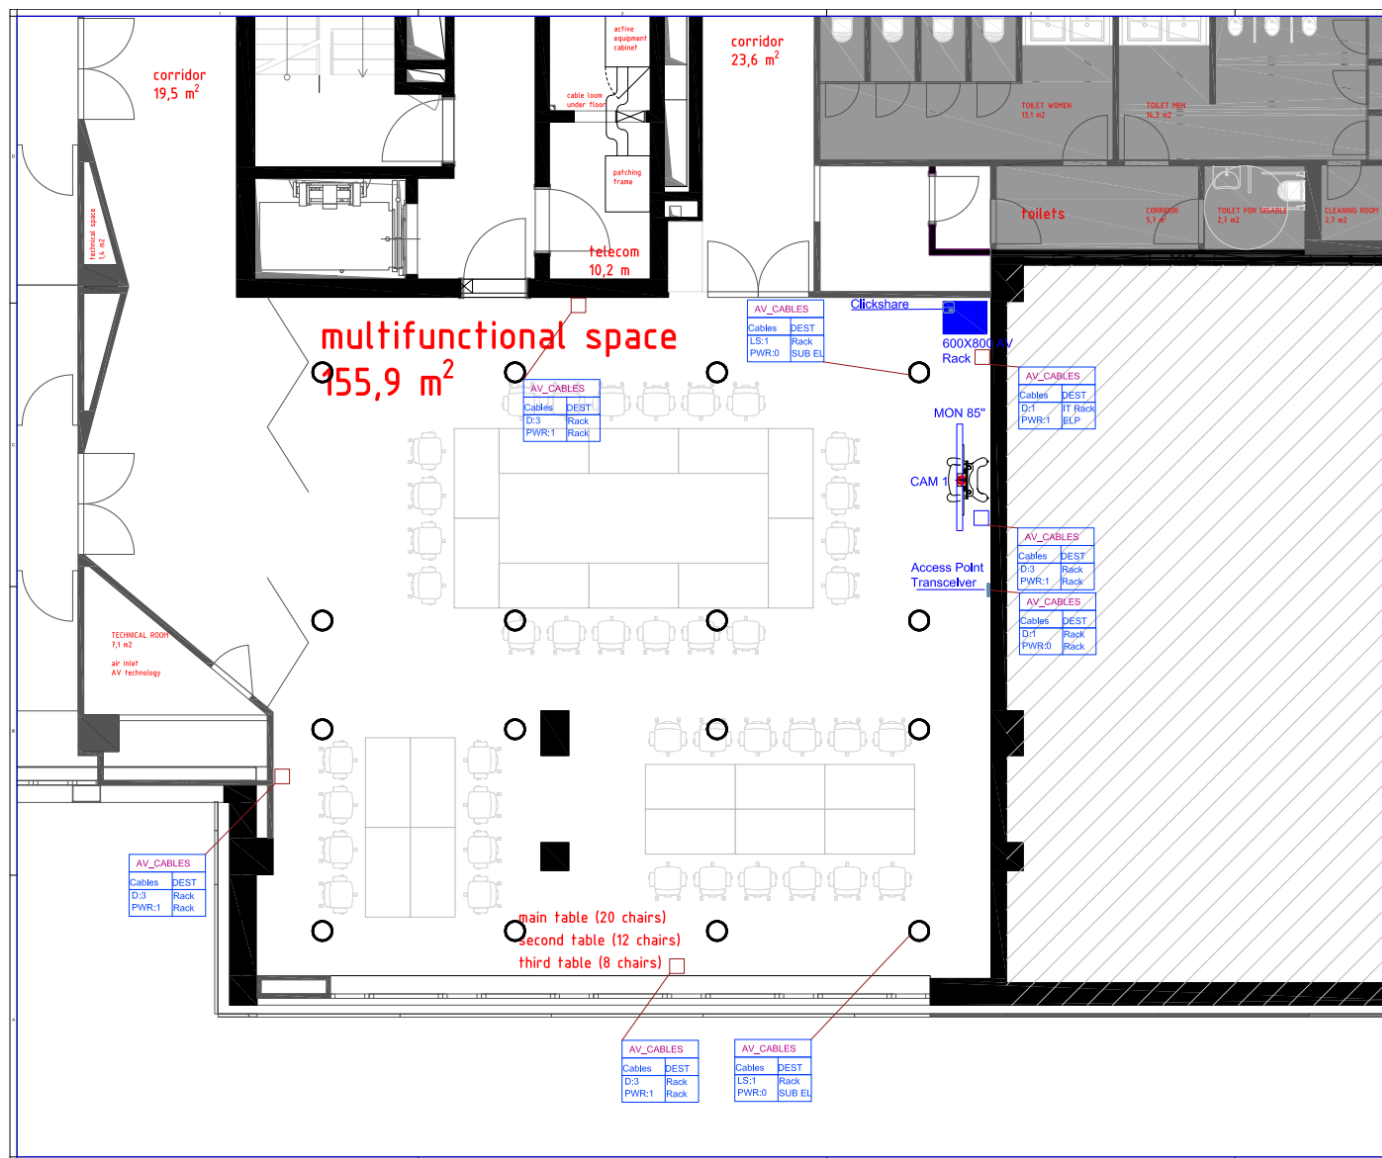


Príloha 11 / Annex 11

Inštalácie nájomcu / Installation of tenant

3.poschodie / 3th floor

Audio - video zariadenia / Audio – video systems

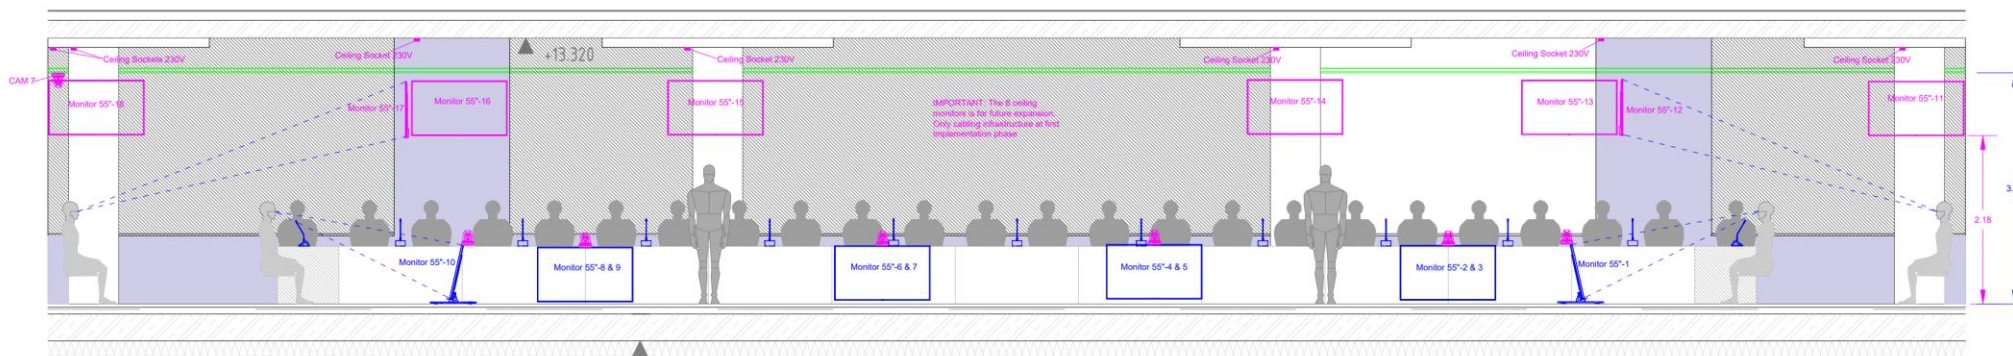

Okrem vyššie uvedených inštalácií Audio-video systémov v rámci Priestorov a Ďalších priestorov, vstupných systémov v rámci Priestorov a Ďalších priestorov, zabezpečovacích systémov v rámci Priestorov a Ďalších priestorov, priemyselných kamier v rámci Priestorov a Ďalších priestorov budú súčasťou inštalácii Nájomcu aj IT aktívne prvky v rámci Priestorov a Ďalších priestorov, nábytkové prvky a prvky nábytkového mobiliáru v rámci Priestorov a Ďalších priestorov, akustické prvky v rámci Priestorov a Ďalších priestorov, iné interiérové prvky v rámci Priestorov a Ďalších priestorov, ktoré boli Stranami vopred odsúhlasené. Príloha č. 11 Nájomnej zmluvy a uvedené inštalácie Nájomcu môžu byť dopĺňané na základe priebežnej konzultácie a po odsúhlasení Prenajímateľom.