

D o h o d a č: 3/04/2011

2011/04/000347
CRZ: 4538/2011/LSR

o určení výšky a spôsobe poskytnutia náhrady za obmedzenie vlastníckých práv uzatvorená v zmysle ust. § 35 zákona NR SR č. 326/2005 Z. z. o lesoch a ustanovení Občianskeho zákonníka.

**Článok I.
Účastníci dohody.**

Účastník č. 1

Obchodné meno: **Lesy Slovenskej republiky, š. p. Banská Bystrica, OZ Levice,**
Sídlo: Levice, Koháryho 2, 934 43 Levice,
IČO: 360 38 351
DIČ : 0036038351/851
Bankové spojenie: VÚB Levice
Číslo účtu: 1503152/0200
Splnomocnený zástupca: Ing. Tomáš Čuka, riaditeľ OZ Levice

Ďalej len účastník č. 1

a

Žiadateľ o vyňatie lesných pozemkov vo vlastníctve SR :

Obchodné meno: **KSR - Kameňolomy SR, s.r.o.,**
Sídlo: Neresnícka cesta 3, 960 01 Zvolen
IČO: 31 559 123
IČ DPH: SK2020470155.
Bankové spojenie: Slovenská sporiteľňa a.s.
Číslo účtu: 716 41163/0900
Zápis: Obchodný register OS B. Bystrica, odd. Sro, vl. č. 321/S
Štatutárny orgán: Peter Brtányi, konateľ,
Ing. Radmila Zapletalová, konateľ,

ďalej len účastník č.2

**Článok I.
Účel dohody**

Dohoda sa uzatvára za účelom poskytnutia náhrady za obmedzenie vlastníckych práv na vynímanom lesnom pozemku, ak dočasným vyňatím (obmedzením využívania) dôjde k obmedzeniu vlastníckych práv. Poskytnutie náhrady vlastníkovi, resp. správcovi

vynímaného pozemku je v zmysle ustanovení § 7 ods. 3 zákona NR SR č. 326/2005 Z. z. o lesoch zákonným predpokladom pre vydanie rozhodnutia o dočasnom vyňatí (obmedzení využívania) orgánom štátnej správy lesného hospodárstva.

Článok II. Predmet dohody.

Predmetom dohody je poskytnutie náhrady za obmedzenie vlastníckych práv na lesnom pozemku dočasne vynímanom z plnenia funkcií lesa – doba vyňatia 7 rokov, podľa údajov z katastra nehnuteľností nasledovne , k. ú. Krnišov LV č. 417 parcela E- KN parc. č. 1584/101, špecifikácia podľa geometrického plánu č. 243 – ZÁT – 14/91 parcela KN-C parc. č. 1584/6 o výmere 11 067m².

Článok III. Spôsob a výška určenia náhrady.

Účastníci dohody stanovili spôsob a výšku úhrady na základe Znaleckého posudku č: 60/2011 zo dňa: 16.8.2011 vyhotoveného znalcom prof. Ing. Milan Hadík, CSc.

za dočasné vyňatie lesných pozemkov vo výške 1838,43 € + DPH 20% t.j. **2206,12 €** slovom: dvetisícdvestošesť euro a dvanásť centov, ako cenu stanovenú znaleckým posudkom.

Článok IV. Splatnosť náhrady.

Výška náhrady bude účastníkom č. 2 uhradená na základe osobitne vystavenej faktúry do 15 dní od obdržania faktúry na účet číslo: 1503152/0200, príjemca OZ Levice

V prípade omeškania platby si správca pozemku uplatní od žiadateľa pokutu vo výške 0,05% z dlžnej sumy za každý deň omeškania.

Článok V. Záverečné ustanovenia.

Túto dohodu je možné meniť len formou písomných dodatkov k tejto dohode, ktoré musia byť podpísané obidvomi zmluvnými stranami.

Ostatné vzťahy neuvedené v jednotlivých článkoch tejto dohody sa spravujú ustanoveniami Občianskeho zákonníka.

Dohoda je vyhotovená v štyroch rovnopisoch, z ktorých dva obdrží účastník č. 1 a dva účastník č. 2.



Účastníci tejto dohody prehlasujú, že dohodu uzatvorili dobrovoľne, bez nátlaku, nie v tiesni, ani za nevýhodných podmienok a neprieči sa dobrým mravom. Účastníci ďalej súhlasia so zverejnením dohody v plnom rozsahu v centrálnom registri zmlúv vedenom na úrade vlády SR.

Táto dohoda nadobúda právoplatnosť dňom jej podpísania zástupcami zmluvných strán a stáva sa účinnou dňom nasledujúcim po dni jej zverejnenia v centrálnom registri zmlúv na základe zákona č. 546/2010 Z. z.

Zmluvná voľnosť nie je obmedzená. Právny úkon je vytvorený v zákonom predpísanej forme.

Článok VI. Podpisy zmluvných strán.

V Leviciach dňa : 26. SEP. 2011

Vo Zvolene dňa : 19. 09. 2011



Ing. Tomáš Čuka
riaditeľ OZ Levice

LEVICE SLOVENSKEJ REPUBLIKY, a.s.
Odštepny závod
Levice
-100-



Peter Brtányi
konateľ spoločnosti




Ing. Radmila Zapletalová
konateľ spoločnosti



Príloha: kópia geometrického plánu č. 243 – ZÁT – 14/91.

SITILIANSKA PLECHÓTKA

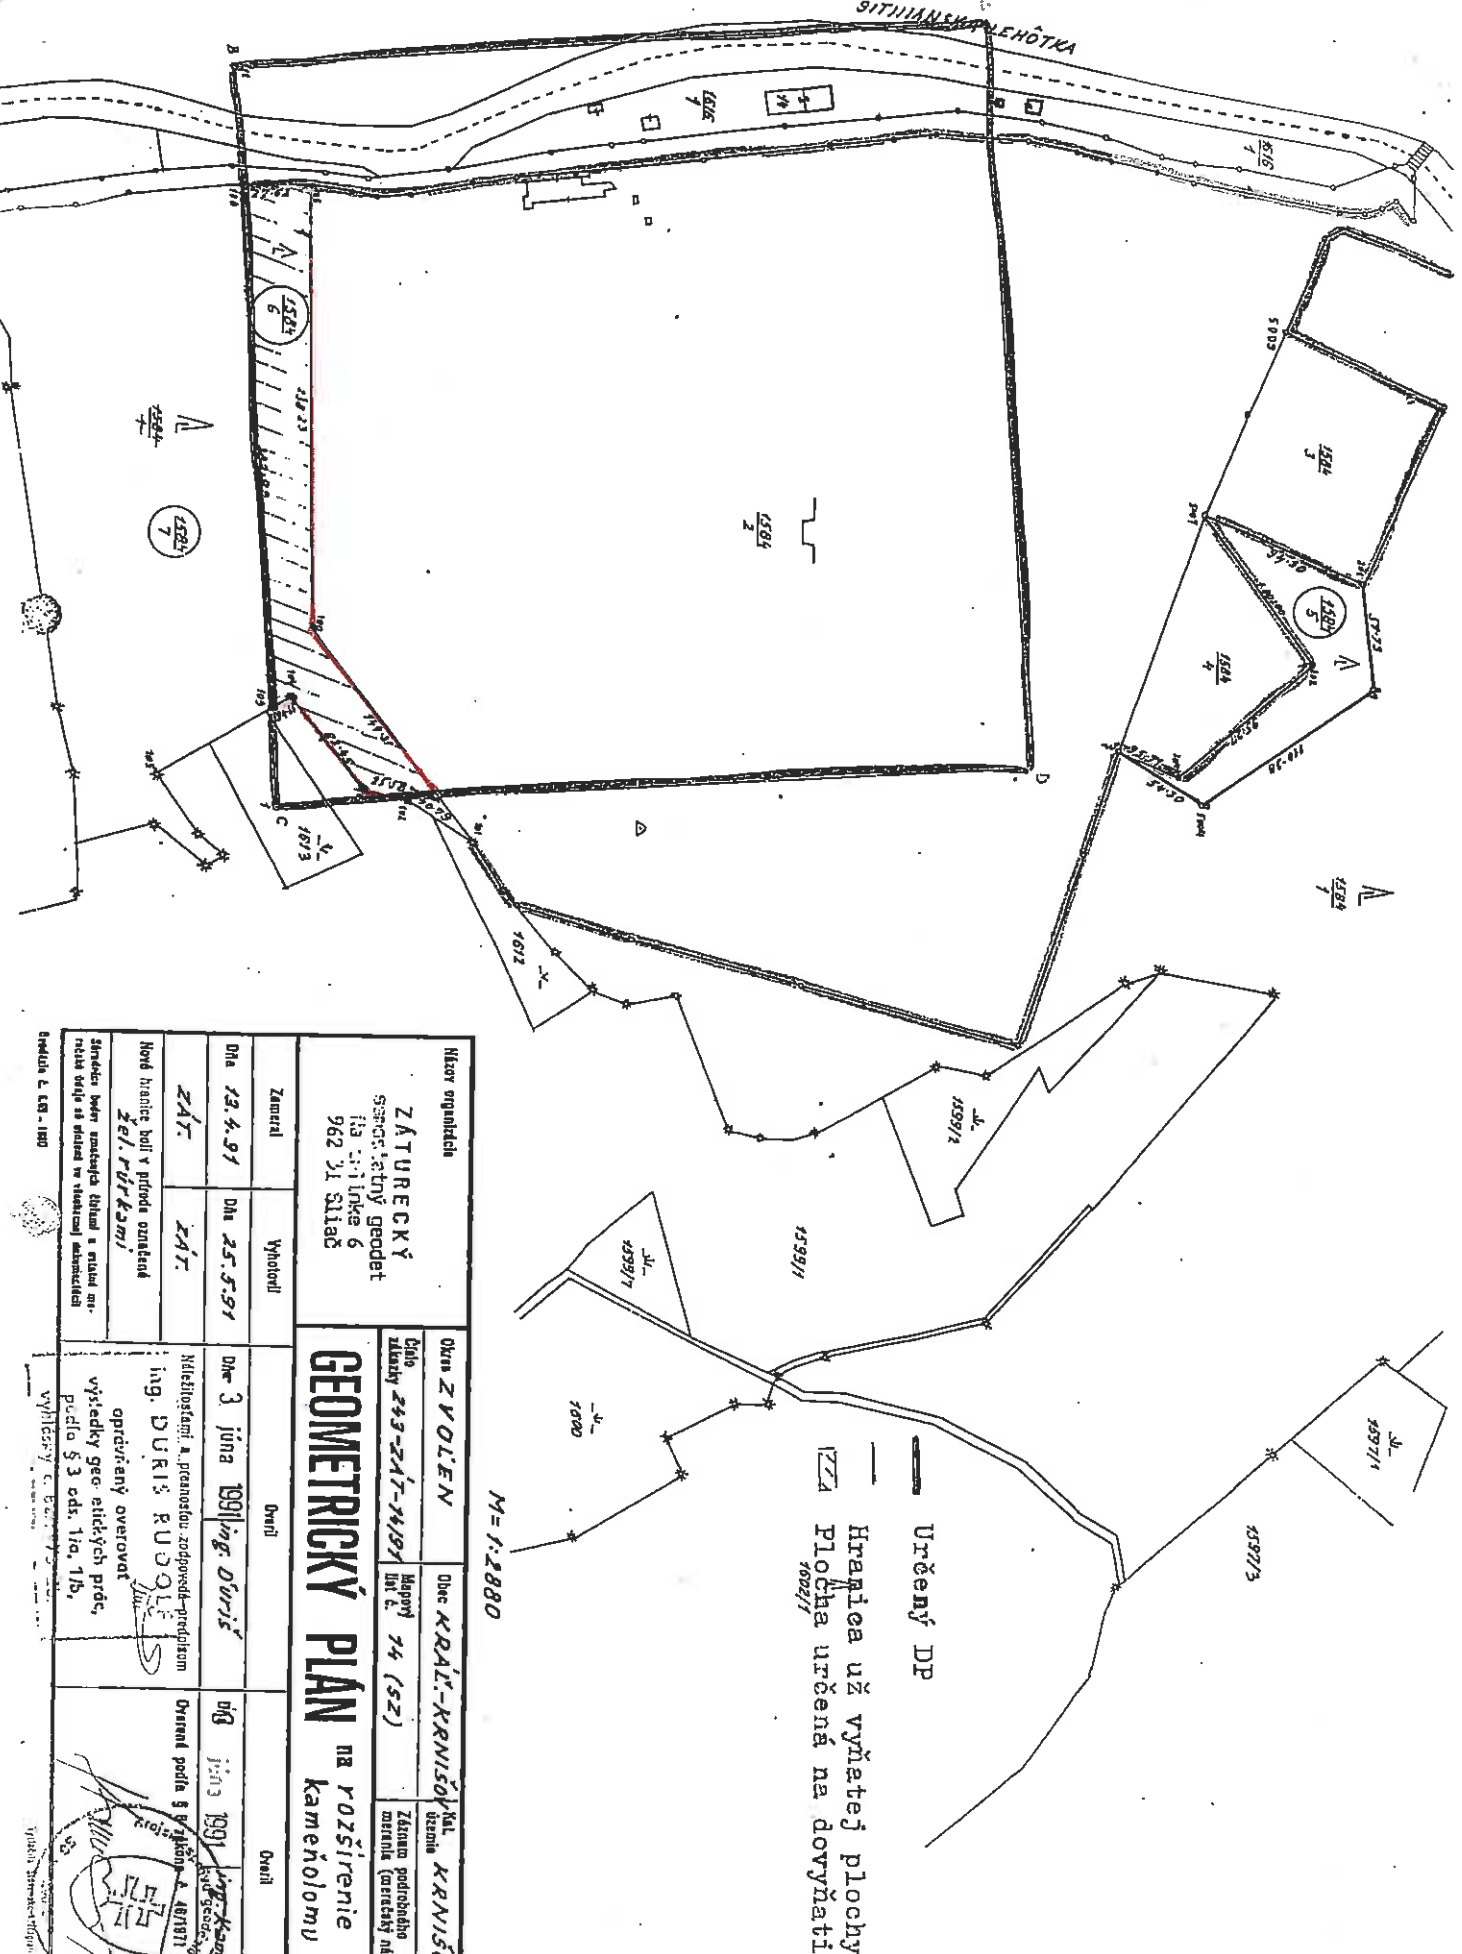

Určený DP
 Hranice už vyňatej plochy
 Plocha určená na dovýňatie
 ZZA

M=1:2880

Názov organizácie
ZÁTURECKÝ
 Strojárskeho geodet
 úst. úst. linka 6
 962 21 sílač

Zemiel	Vyhodil	Dňa 13.4.91	Dňa 25.5.91
ZÁŤ	ZÁŤ		

Stredok mesta v katastrálnom území a v rámci m. r. linka 6 je v katastrálnom území

GEOMETRICKÝ PLÁN
 na rozšírenie
 kameňolomu

Okres ZVOLEŇ	Okres KRÁĽ-KRNIŠOV	Kat. územie KRNIŠOV
Dňa 24.3.2017-21.1.1991	Majory 74 (152)	Zásada podrobného merania (castejší nhr) k. ZI
Dňa 3 júna 1991	Ing. DURIS	Overená podľa § 17 ods. 1 a 18 ods. 1 Zák. č. 172/1991 Z.z. o geodézii
Ing. DURIS RUDOLF	Overená podľa § 17 ods. 1 a 18 ods. 1 Zák. č. 172/1991 Z.z. o geodézii	



Handwritten signature or initials in blue ink.


VÝKAZ VÝMER

Doterajší stav				Zmeny					Nový stav						
Číslo parcely			Výmera		Druh pozemku	Diel	k parcele číslo	m ²	od parcely číslo	m ²	Číslo parcely	Výmera		Druh pozemku	Vlastník užívateľ (adresa)
PK vložky	PK	EN	ha	m ²								ha	m ²		
PRÁVNÝ STAV															
LV	73	1616/1	9972	ost.pl.			<u>1616</u> 4	195			1616/1	9777	ost.pl.	Cestné stavb, š.p. ZVOLEN	
LV	73	1616/4	259	zast.pl.				<u>1616</u> 1	195	1616/4	454	zast.pl.	-x-		
VI.	5	1584/1	50 839	les			<u>1584</u> 5	6034		1584/1	49 1290	les	Doterajší		
							<u>1584</u> 6	11067							
								<u>1584</u> 7	6034	1584/5	6034	les	Cestné stavb,		
								- II -	11067	1584/6	11067	les	š.p. ZVOLEN		
			51 8622					17296		17296	51 8622				
STAV EN															
		1616/1	9972	ost.pl.						1616/1	9777	ost.pl.	Cestné stavb,		
		1616/4	259	zast.						1616/4	454	zast.	š.p. ZVOLEN		
		1584/1	18 4128	les.						1584/1	12 6388	les	Doterajší		
										1584/7	4 0039	les	-n-		
										1584/5	6034	les	Cestné stavb		
										1584/6	11067	les	š.p. ZVOLEN		
			19 4359								19 4359				

Handwritten signature

DETAIL
1:1000

SITNIANSKA LEHÖTKA

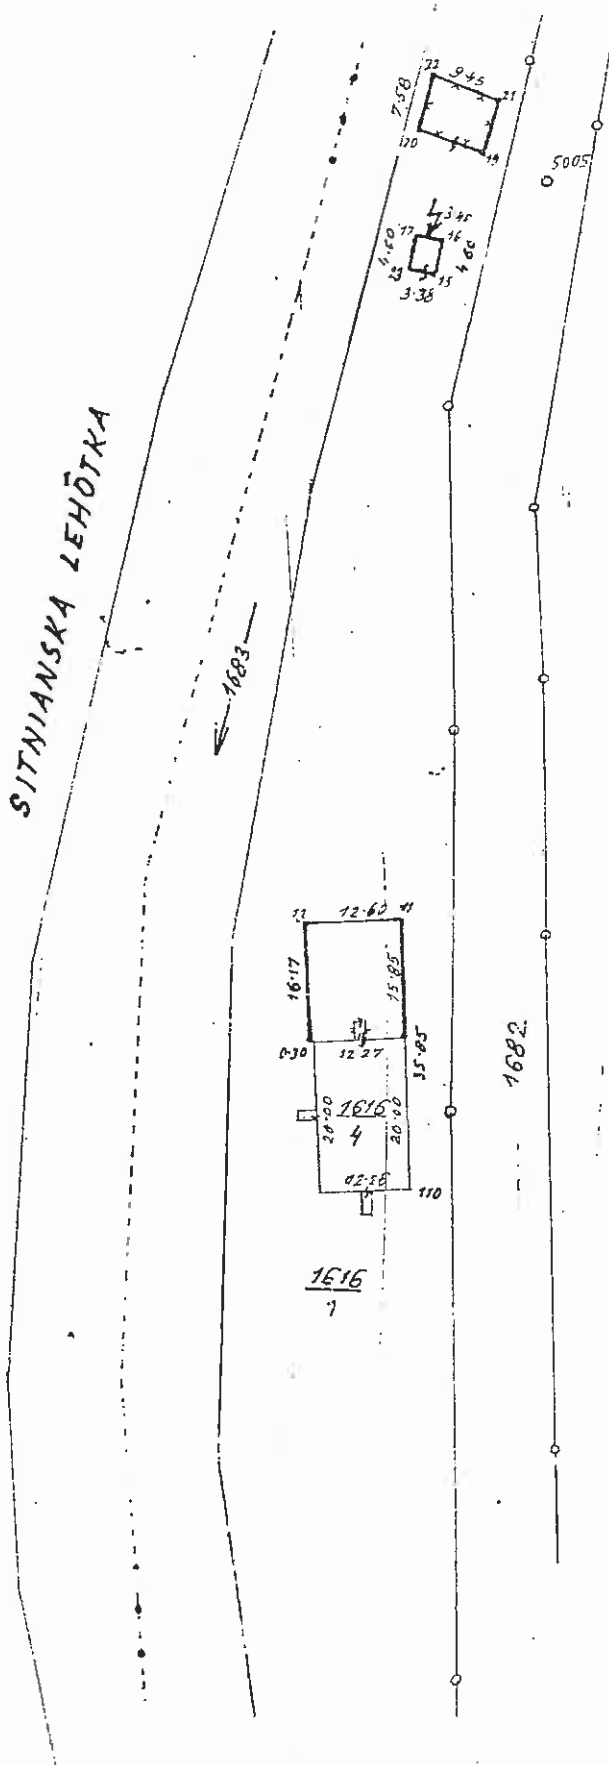

$$\frac{1584}{2}$$

$$\frac{1616}{7}$$

Handwritten signature