


Užšie Komplementy FNRP
suterén, časť "C" M=1:200

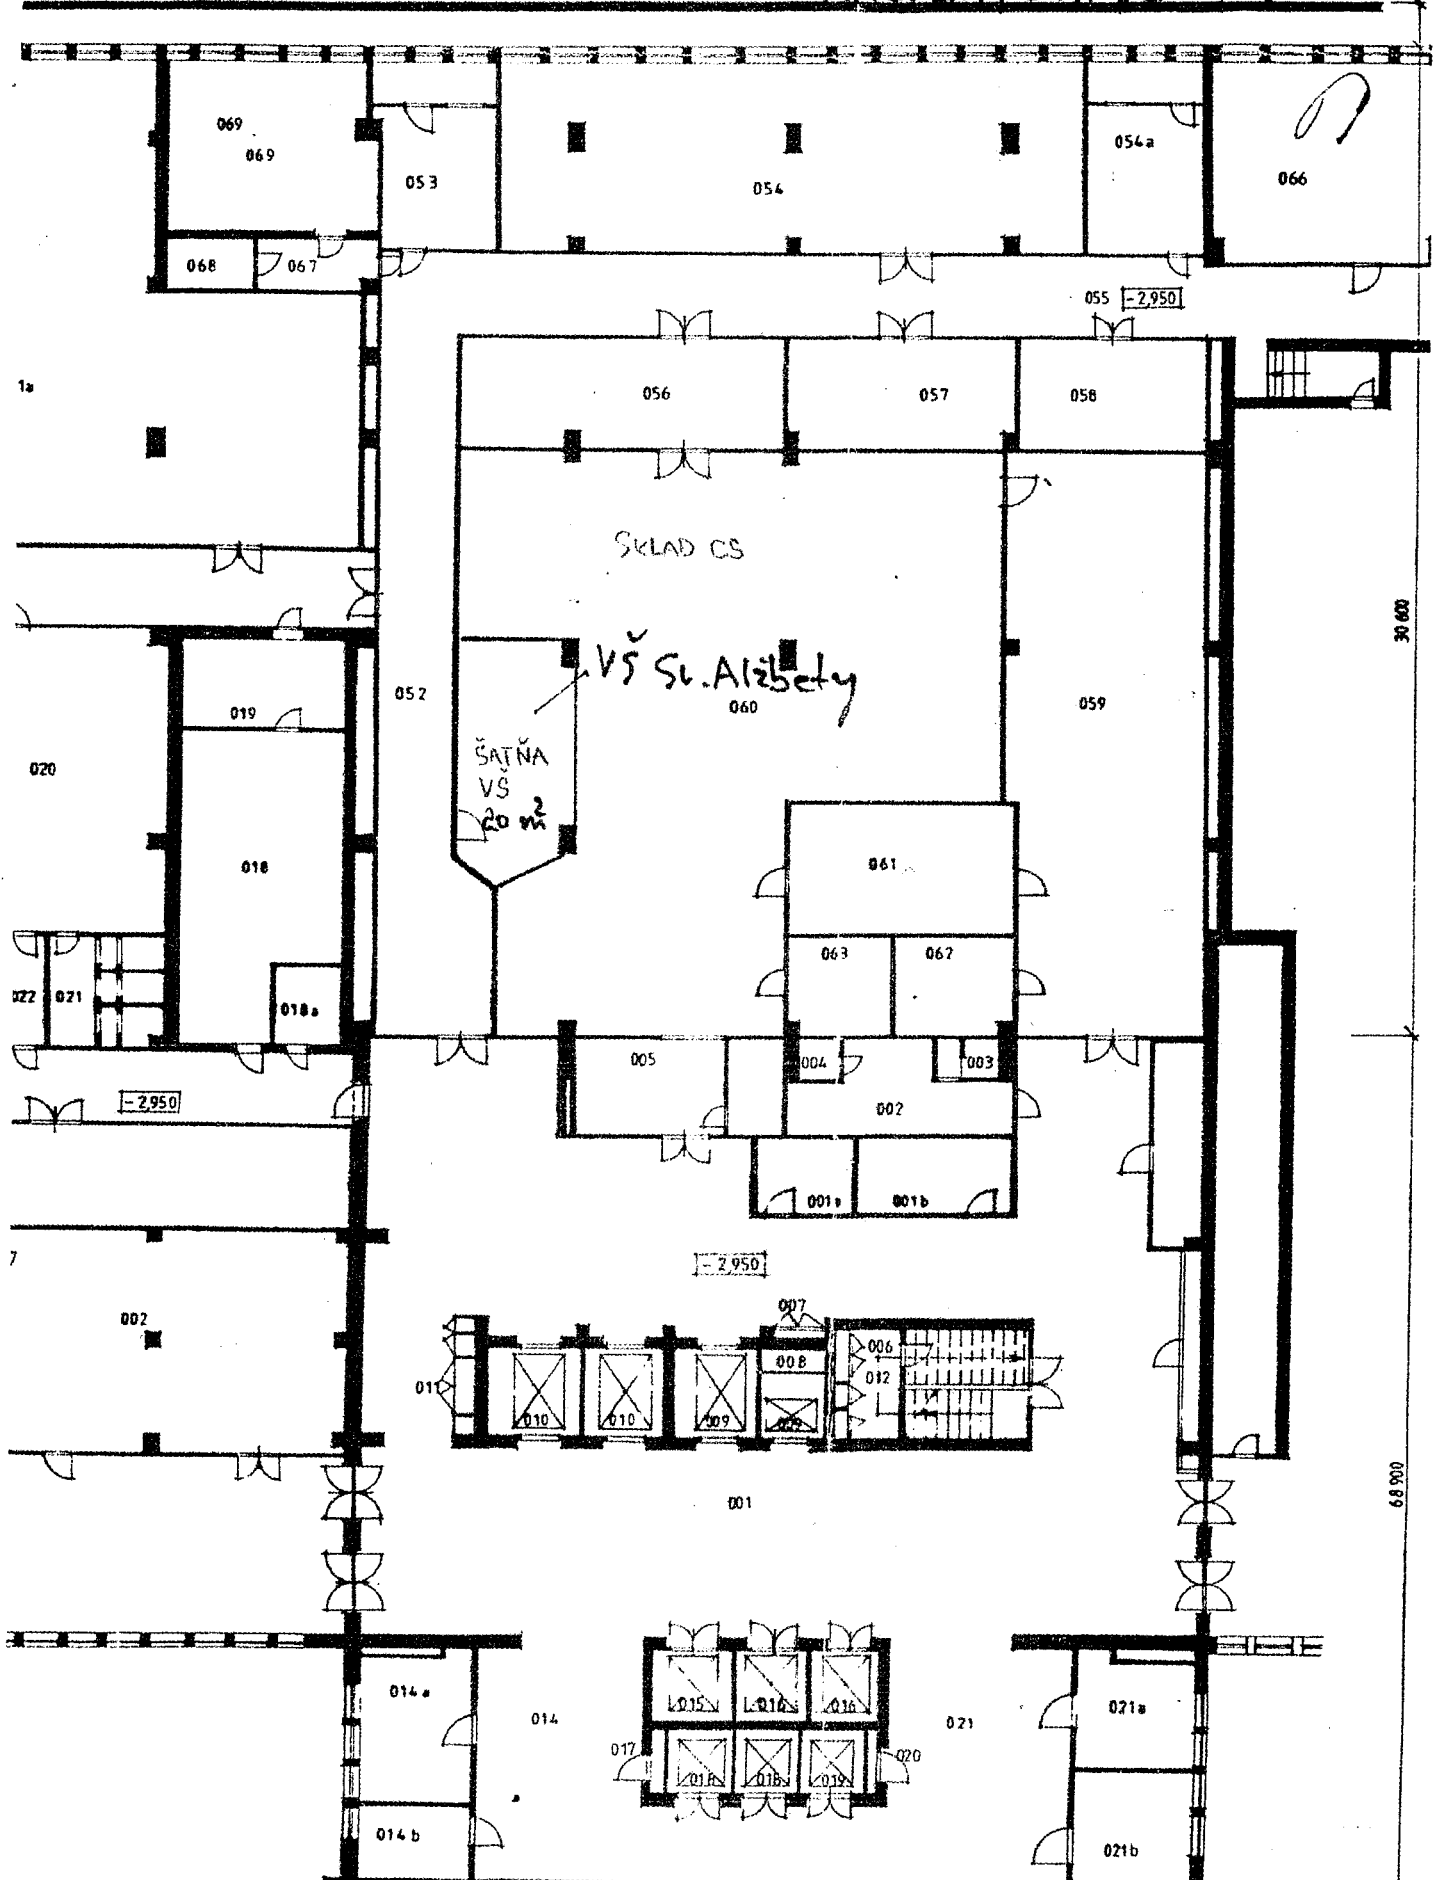


PRENÁJOM KPL.
— II — SPOL. PRIESTOR

FNSP NOVÉ ZÁMKY
„KINOSÁLA“, OBJ. UŽŠIE KOMPLEMENTY


UČEBŇA (VŠ SV. ALŽBETY)


SOC. ZARIADENIA
MIERKA 1:200

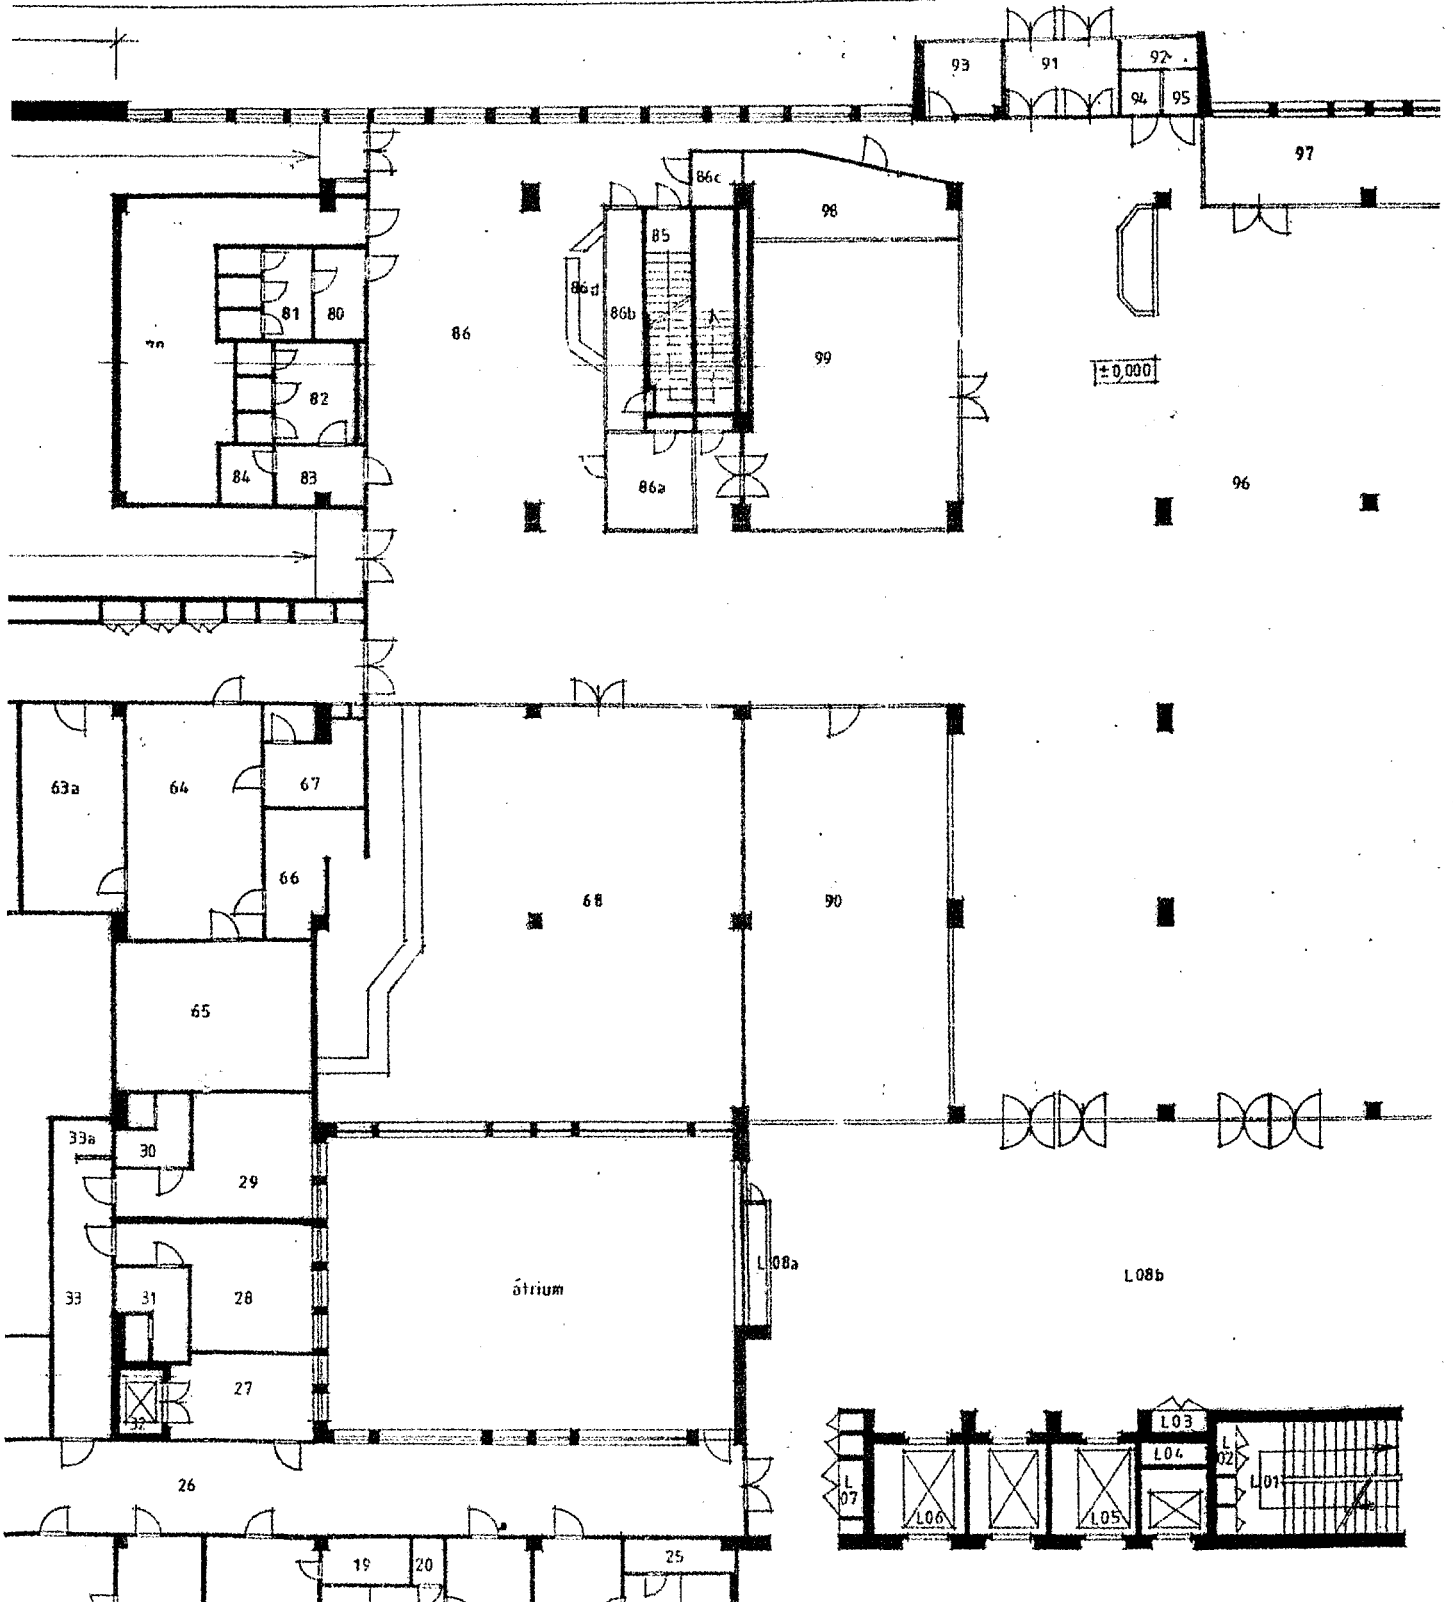

Administratív. budova FNŠP
(nádiktelstvo) M = 1:200

VŠ Sv. Alžbety - prenájom

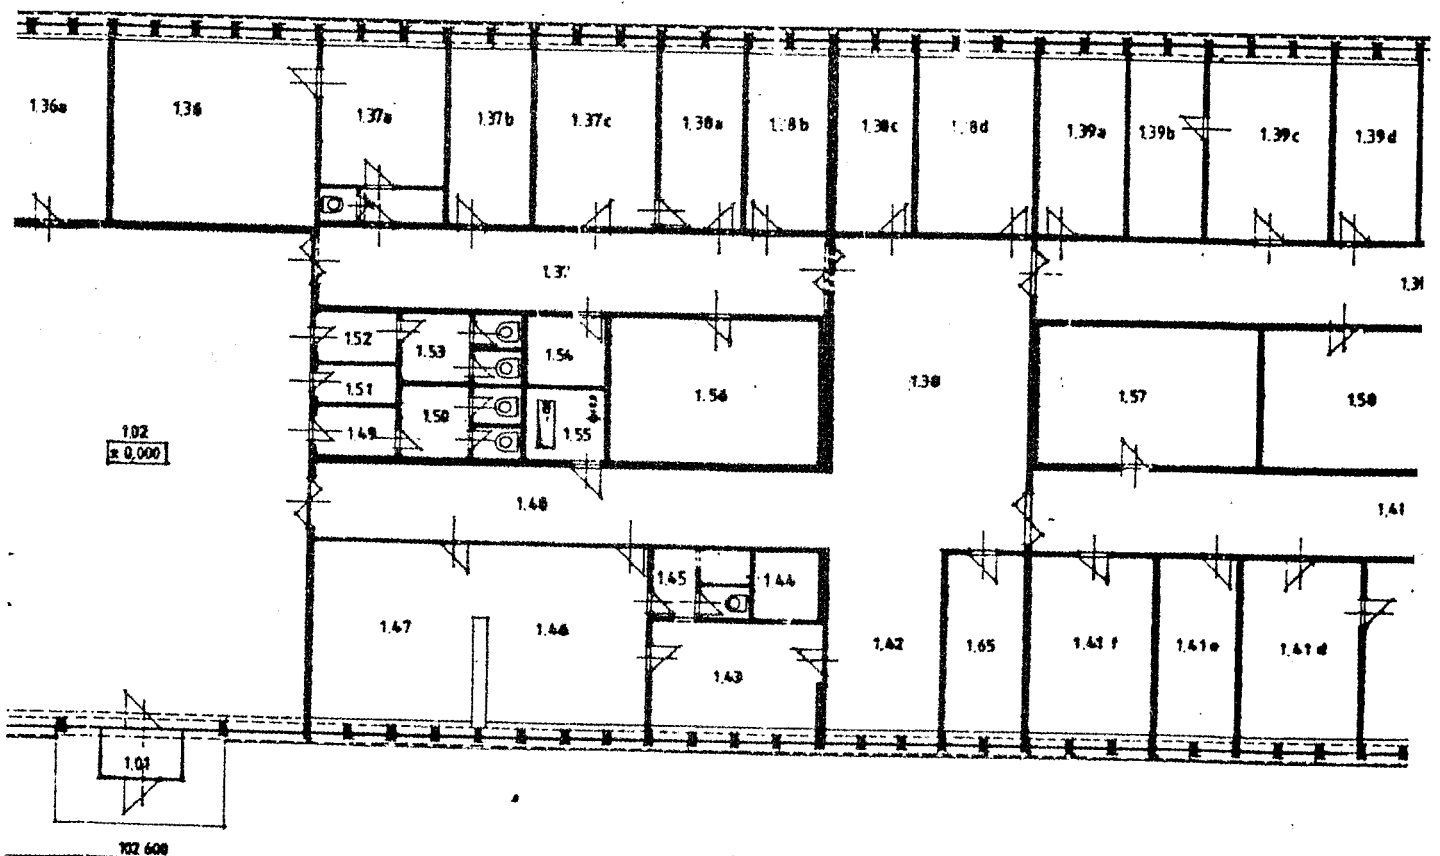

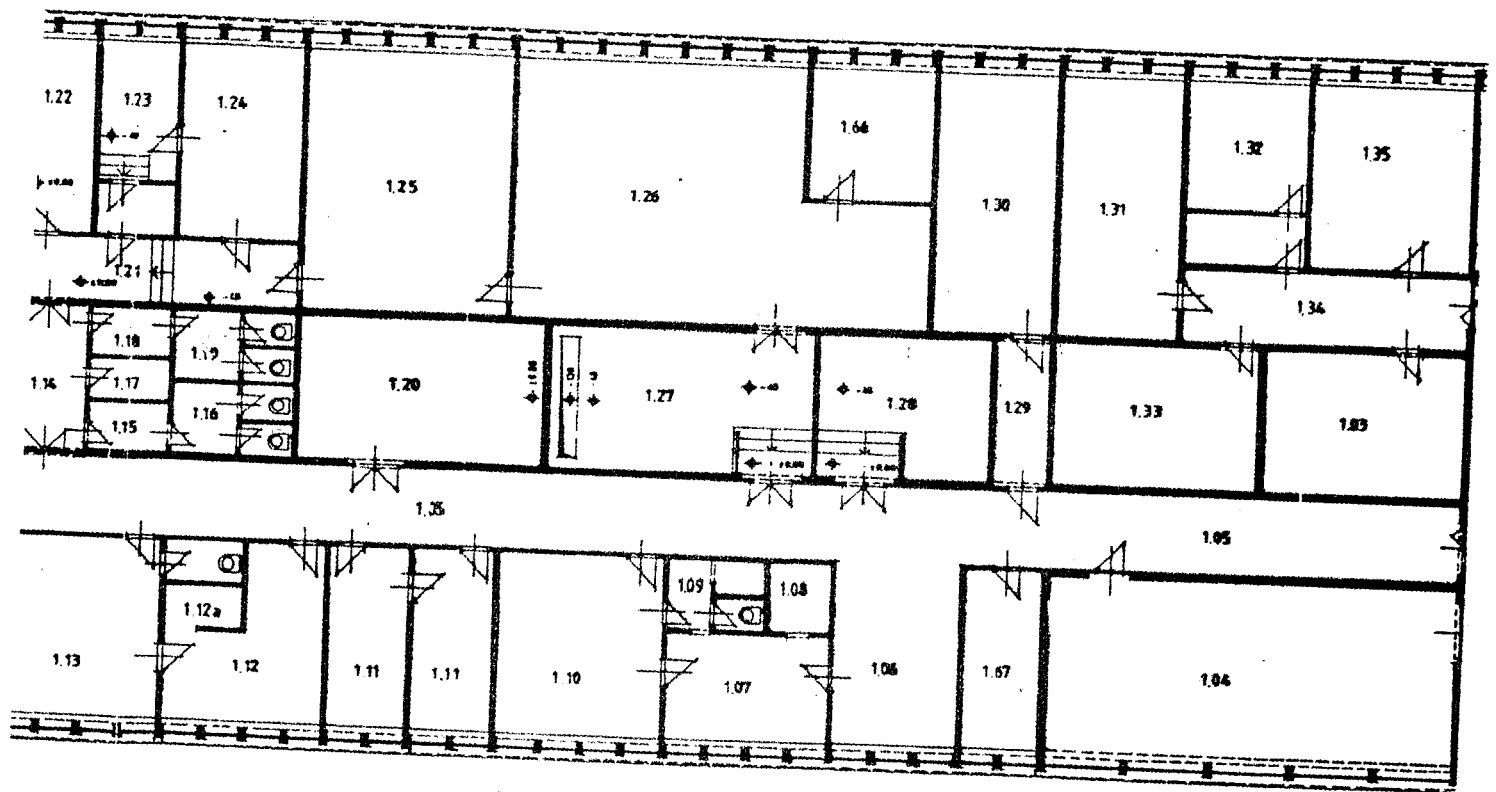

N 1.03-1.

