SO 30.01.1 ELEKTRICKÁ PRÍPOJKA NN ČS-1
ULICA SLNEČNA
SO 30.01 VETVA B3
PVC DN 300,DL. 282,74m
SO 30.01 VETVA B4 VTOK
HDPE DN 500, DL. 438,0m
ULICA ŠKP
ULICA VÝCHODNÁ
ULICA PEKÁRENSKÁ
SO 30.01.1 ELEKTRICKÁ PRÍPOJKA NN ČS-2
SO 30.05.1 ELEKTRICKÁ PRÍPOJKA NN ČS-2
SO 30.02 VETVA B2
PVC DN 300,DL. 32,16m
SO 30.02 VETVA C
PVC DN 300, DL 14,55m
SO 30.02 VETVA C VTOK
HDPE DN 160,DL. 160,0m
SO 30.01 VETVA B1
PVC DN 300,DL. 890,81m
SO 30.03 VETVA D
PVC DN 300,DL. 340,83m
ULICA ANTONA BERNOLÁKA
ULICA ŠPS
SO 30.05 VETVA F
PVC DN 300,DL. 1002m
SO 30.05 VETVA F VTOK
HDPE DN 160,DL. 1001,61m
ULICA ANTONA ZÁRNOVICKA
ULICA STANIČNÁ
SO 30.04 VETVA E
PVC DN 300, DL. 458,14m
ULICA ČSLVNICKA
ULICA ŠKOLSKÁ
SO 30.07 VETVA H5 VTOK
HDPE DN 160,L. 47,9m
SO 30.07 VETVA H
PVC DN 300,DL. 172,10m
SO 30.08 VETVA G-časť 1
PVC DN 300, DL. 128,85m
SO 30.07 VETVA H4
PVC DN 300, DL. 133,02m
SO 30.07 VETVA H3
PVC DN 300,DL. 94,98m
NÁMESTIE SLOBODY
SO 30.07 VETVA G-časť 2
PVC DN 300, DL. 62,43m
SO 30.08 VETVA CH
PVC DN 300, DL. 124,52m
SO 30.09 VETVA I
PVC DN 300,DL. 1082,46m
TRAFO
SO 30.07 VETVA H5 VTOK
HDPE DN 160, DL. 152,6m
SO 30.08 VETVA I
PVC DN 300,DL. 1060,46m
ULICA MLYNSKÁ
SO 20.13 VETVA A na ČOV
PVC DN 300, DL. 310,24m
SO 30.07 VETVA I VTOK
HDPE DN 160,DL. 97,8m
SO 30.07 VETVA H3
PVC DN 300, DL. 329,09m
SO 30.07 VETVA I5 VTOK
HDPE DN 160, DL. 131,8m
ULICA HVIEZDOSLAVOVA
SO 30.10 VETVA J-2.ČASŤ
PVC DN 300,DL. 24,64m
ULICA MIEROVA
SO 30.13 VETVA M1
PVC DN 300,DL. 176,95m
ULICA POTOČNÁ
SO 30.12 VETVA L
PVC DN 300,DL. 758,08m
SO 30.13 VETVA M
HDPE DN 300,DL. 325,65 m
SO 30.10 VETVA J VTOK
HDPE DN 160,L. 89,1m
ULICA ZÁHRADNÍCKA
SO 30.11 VETVA K
PVC DN 300,DL. 430,83m
ULICA JARMOČNÁ
SO 30.10 VETVA J-1.ČASŤ
PVC DN 300,DL. 320,64m
ULICA ŠPORTOVÁ
SO 30.11 VETVA K1
PVC DN 300,DL. 200,65m
ULICA UZ.CHA
ULICA DRUŽSTEVNÁ
SO 30.12 VETVA I
PVC DN 300,DL. 738,08m
ULICA ÚZ.CHA
Aglomerácia Oslany , Čereňany - kanalizácia a ČOV
DOKUMENTÁCIA SKUTOČNÉHO REALIZOVANÉHO STAVBY - GEODETICKÁ ČASŤ
TERRA
GEOMAD
1.1. OSLANY KANALIZÁCIA
PREHĽADNÁ SITUÁCIA
5.2

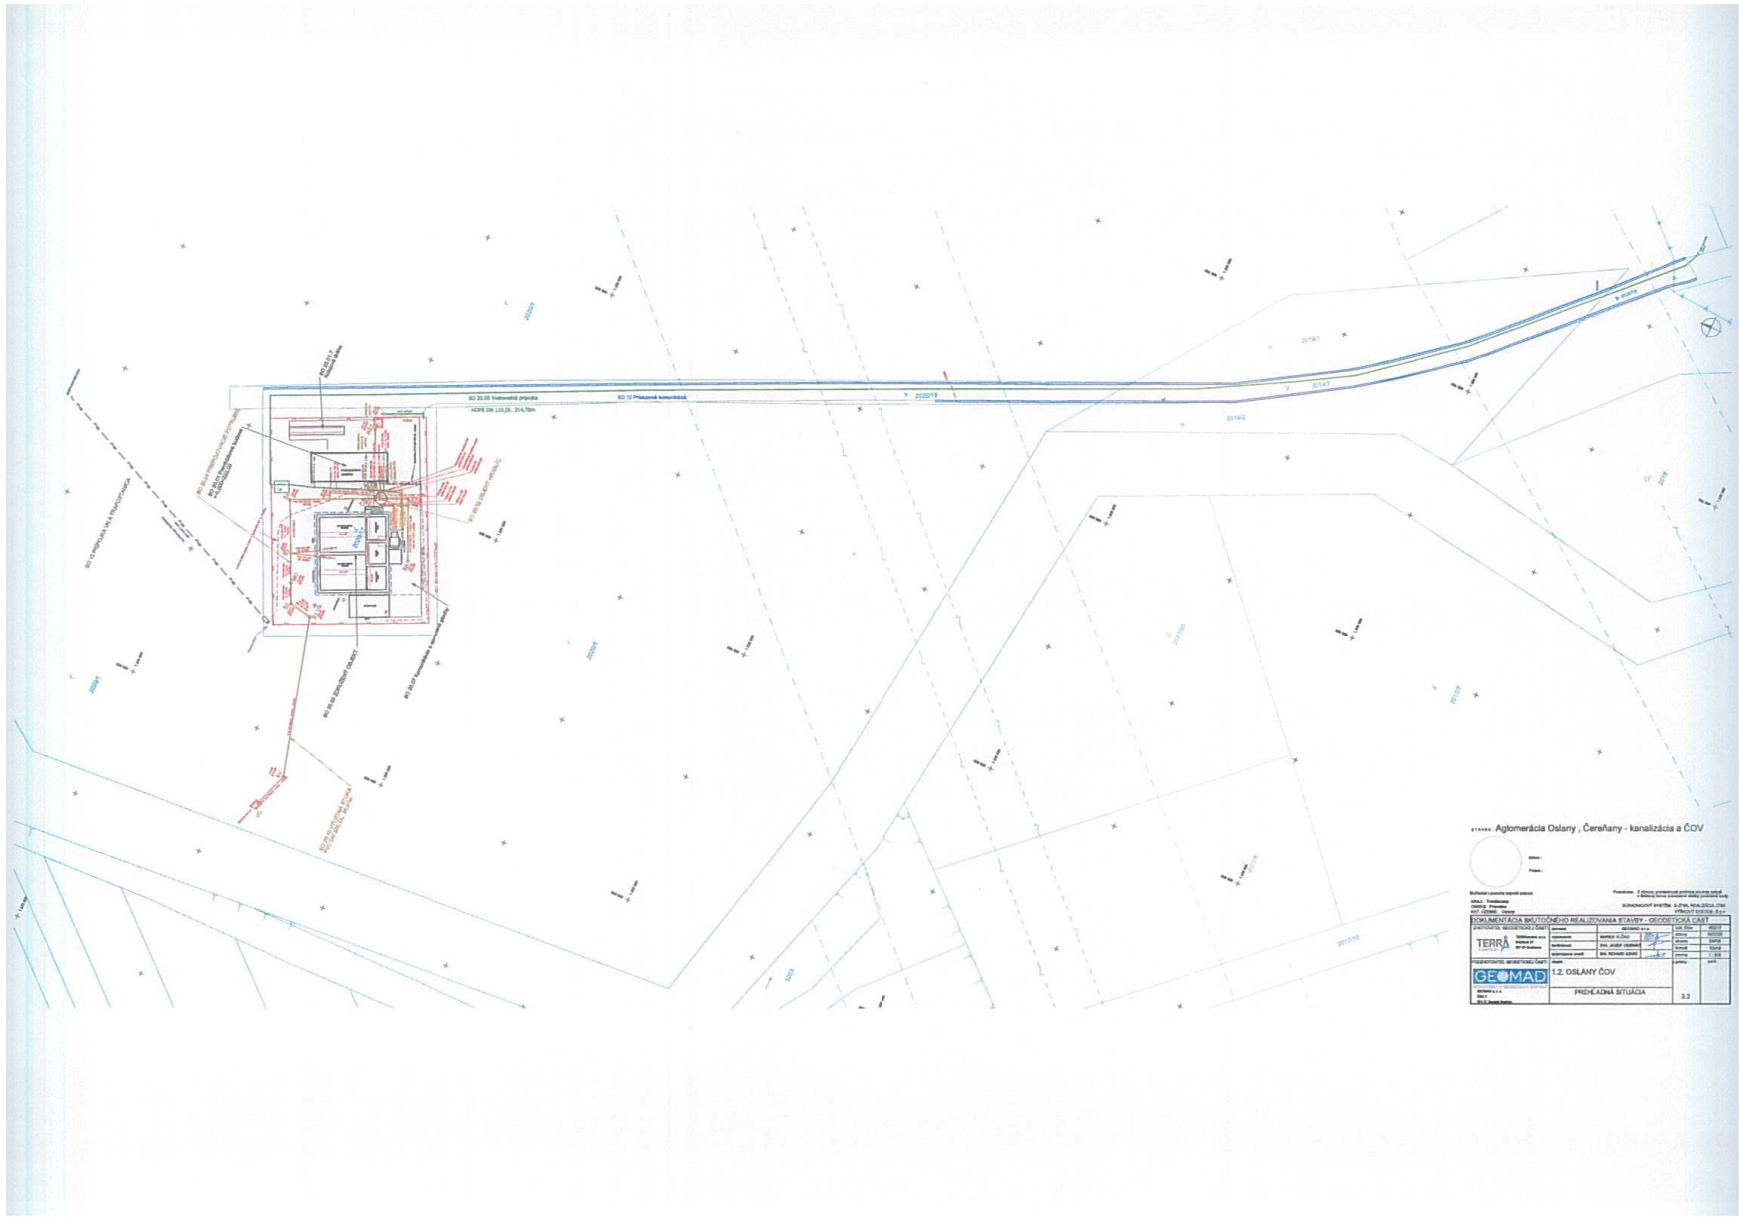
SO 20.05 Vodovodná prípojka
SO 12 Prekomné komunikácie
HDPE DN 110,Zk. 31/4,76m
SO 20.04 ČOV
SO 20.03 Trafostanica
SO 20.02 Oplotenie areálu
SO 20.01 Rozvádzač a káblové prípojky
SO 20.06 Dažďová kanalizácia
2027
2027/1
2027/2
2027/3
2027/4
2027/5
2027/6
2027/7
2027/8
2027/9
2027/10
2027/11
2027/12
2027/13
2027/14
2027/15
2027/16
2027/17
2027/18
2027/19
2027/20
2027/21
2027/22
2027/23
2027/24
2027/25
2027/26
2027/27
2027/28
2027/29
2027/30
2027/31
2027/32
2027/33
2027/34
2027/35
2027/36
2027/37
2027/38
2027/39
2027/40

Aglomerácia Oslany , Čereňany - kanalizácia a ČOV
DOKUMENTÁCIA SKUTOČNÉHO REALIZOVANIA STAVBY - GEODETICKÁ ČASŤ
TERRA
GEOMAD
2.1. ČEREŇANY KANALIZÁCIA
PREHĽADNÁ SITUÁCIA
3.2
SO 01 STOKA A PVC DN 300, DL. 293,91m
SO 02 STOKA A0 PVC DN 300, DL. 74,35m
SO 03 STOKA A1 PVC DN 300, DL. 151,12m
SO 04 STOKA A4 PVC DN 300, DL. 251,93m
SO 05 STOKA B PVC DN 300, DL. 731,65m
SO 06 STOKA B0 PVC DN 300, DL. 132,24m
SO 07 STOKA B1 PVC DN 300 DL. 427,36m
SO 08 STOKA B1-1 PVC DN 300, DL. 60,10m
SO 09 STOKA B1-2 PVC DN 300, DL. 135,25m
SO 10 STOKA B2 PVC DN 300, DL. 175,00m
SO 11 STOKA B3 PVC DN 300, DL. 71,17m
SO 12 STOKA B4 PVC DN 300, DL. 20,12m
SO 13 STOKA B5 PVC DN 300, DL. 789,63m
SO 14 STOKA B5-1 PVC DN 300, DL. 220,16m
SO 15 STOKA B5-2 PVC DN 300, DL. 189,17m
SO 16 STOKA B6 PVC DN 300, DL. 175,14m
SO 20 STOKA A4-1 PVC DN 300, DL. 139,70m
SO 21 STOKA C PVC DN 300, DL. 302,50m
SO 22 STOKA D PVC DN 300, DL. 371,40m
SO 23 STOKA D1 PVC DN 300, DL. 127,57m
SO 24 STOKA D2 PVC DN 300, DL. 77,05m
SO 25 STOKA E PVC DN 300, DL. 551,52m
SO 26 STOKA E1 PVC DN 300, DL. 67,65m
SO 27 STOKA E2 PVC DN 300, DL. 100,65m
SO 28 STOKA E3 PVC DN 300, DL. 100,63m
Spoločná prípojka KP1(C) PVC DN 200, DL. 39,74m
Spoločná prípojka KP1(A4-1) PVC DN 200, DL. 48,75m
existujúca VETVA A, PVC DN 300, ŠN 8
existujúca VETVA B, PVC DN 300, ŠN 8
existujúca VETVA C, PVC DN 300, ŠN 8
existujúca VETVA C1, PVC DN 300, ŠN 8
NAPOJENIE NA exist. VETVA C1
VETVA A(1.ETAPA)
ULICA TICHÁ
ULICA DOMOVINA
ULICA KVETNÁ
ULICA DLHÁ
ULICA RÍBEZLOVÁ
ULICA SLIVKOVÁ
ULICA JABLOŇOVÁ
ULICA SEVERNÁ
ULICA ZÁHRADNÁ
ULICA KRÁTKA
ULICA SLNEČNÁ
ULICA VIŠŇOVÁ
ULICA PREVIDZKÁ
ULICA NA HLOŽÍ
ULICA PÁLENICKÁ
ULICA NA ZÁHUMNÍ
ULICA PRIEHORSKÁ
ULICA BAKOVSKÁ
ULICA ŠPORTOVÁ
ULICA POTOČNÁ
ULICA FARSKÁ
DOLNÝ KONIEC
ULICA ZNÁTIŇSKÁ
ULICA NA JAMÁCH
ULICA UHLIŠTNÁ

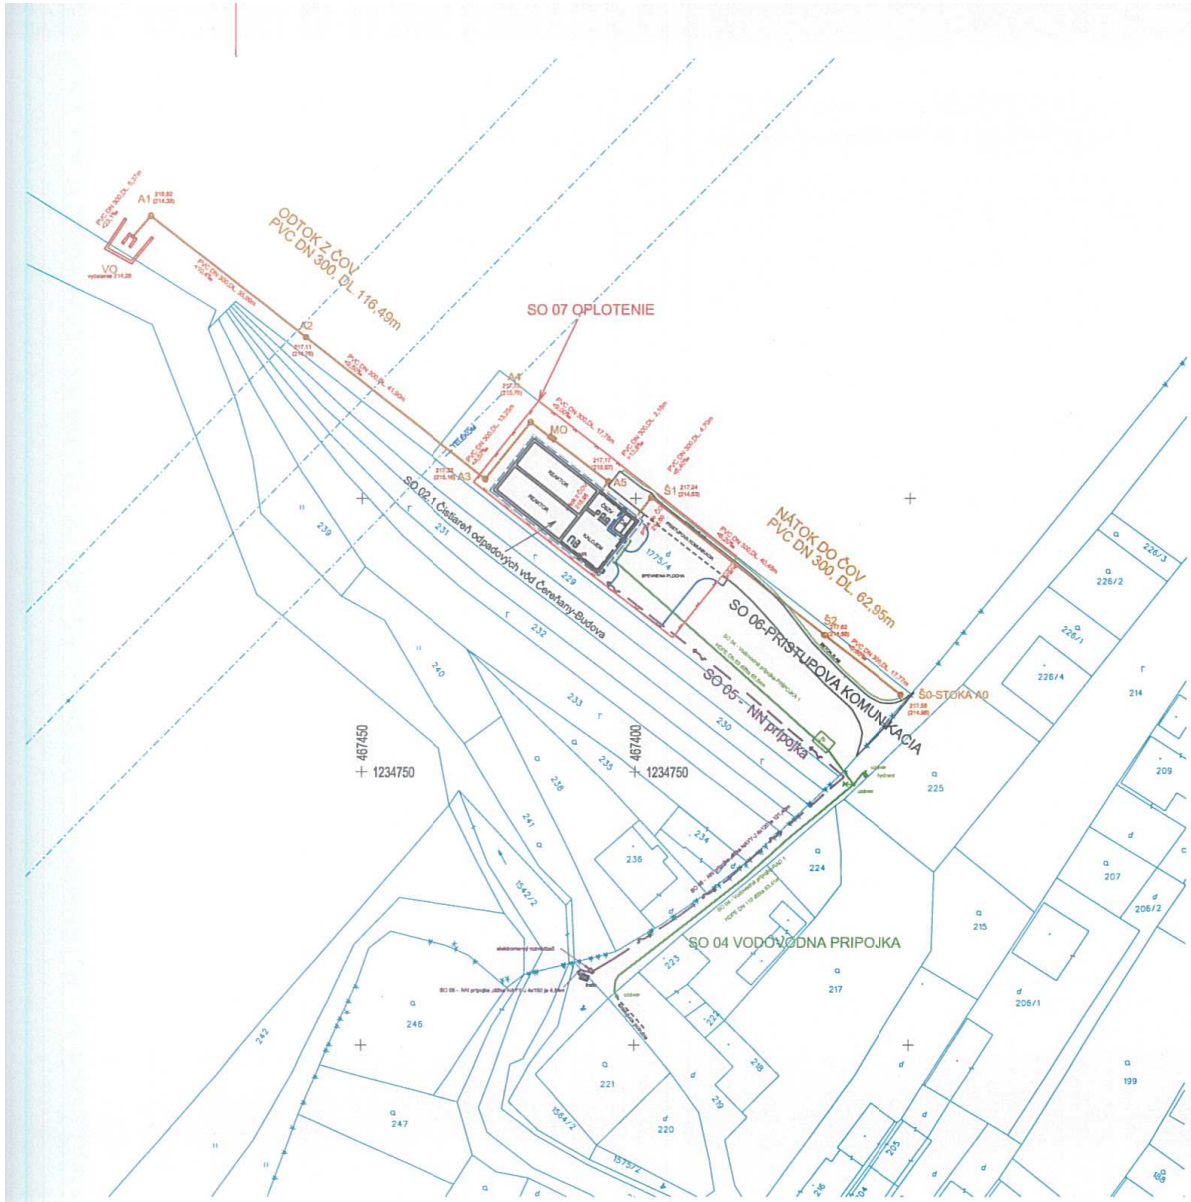

STAVBA : Aglomerácia Oslany , Čereňany - kanalizácia a ČOV

Dátum :

Podpis :

Náležitosti a pravosť zaručená podpisom

Poznámka: Z dôvodu prehľadnosti grafickej situácie neboli v tlačenej forme zobrazené všetky podrobné body.

KRAJ: Trenčiansky
OKRES: Prievidza
KAT. ÚZEMIE: Čereňany

SÚRADNICOVÝ SYSTÉM : S-JTSK, REALIZÁCIA JTSK
VÝŠKOVÝ SYSTÉM : B p v

DOKUMENTÁCIA SKUTOČNÉHO REALIZOVANIA STAVBY - GEODETICKÁ ČASŤ

ZHOTOVITEL GEODETICKEJ ČASTI: TERRA CONTROL TERRAcontrol, s.r.o. Dražovská 27 821 01 Bratislava	zameral	GEOMAD s.r.o.		zak. číslo 602/17
	vypracoval	MAREK VLČKO		dátum 04/2020
	kontroloval	ING. JOZEF DEBNÁR		stupeň DSRS
	autorizacne overil	ING. RICHARD SZABÓ		formát 3xA4
				mierka 1 : 500
PODZHOTOVITEL GEODETICKEJ ČASTI: GEOMAD INŽINIERSKA A GEODETICKÁ ČINNOSŤ GEOMAD s. r. o. ČSA 7 974 01 Banská Bystrica	objekt : 2.2. ČEREŇANY ČOV			c.prílohy : 3.2 / pare :
	PREHĽADNÁ SITUÁCIA			