


Záchranná služba-Košice na poliklinike v Moldave nad Bodvou- -1.NP

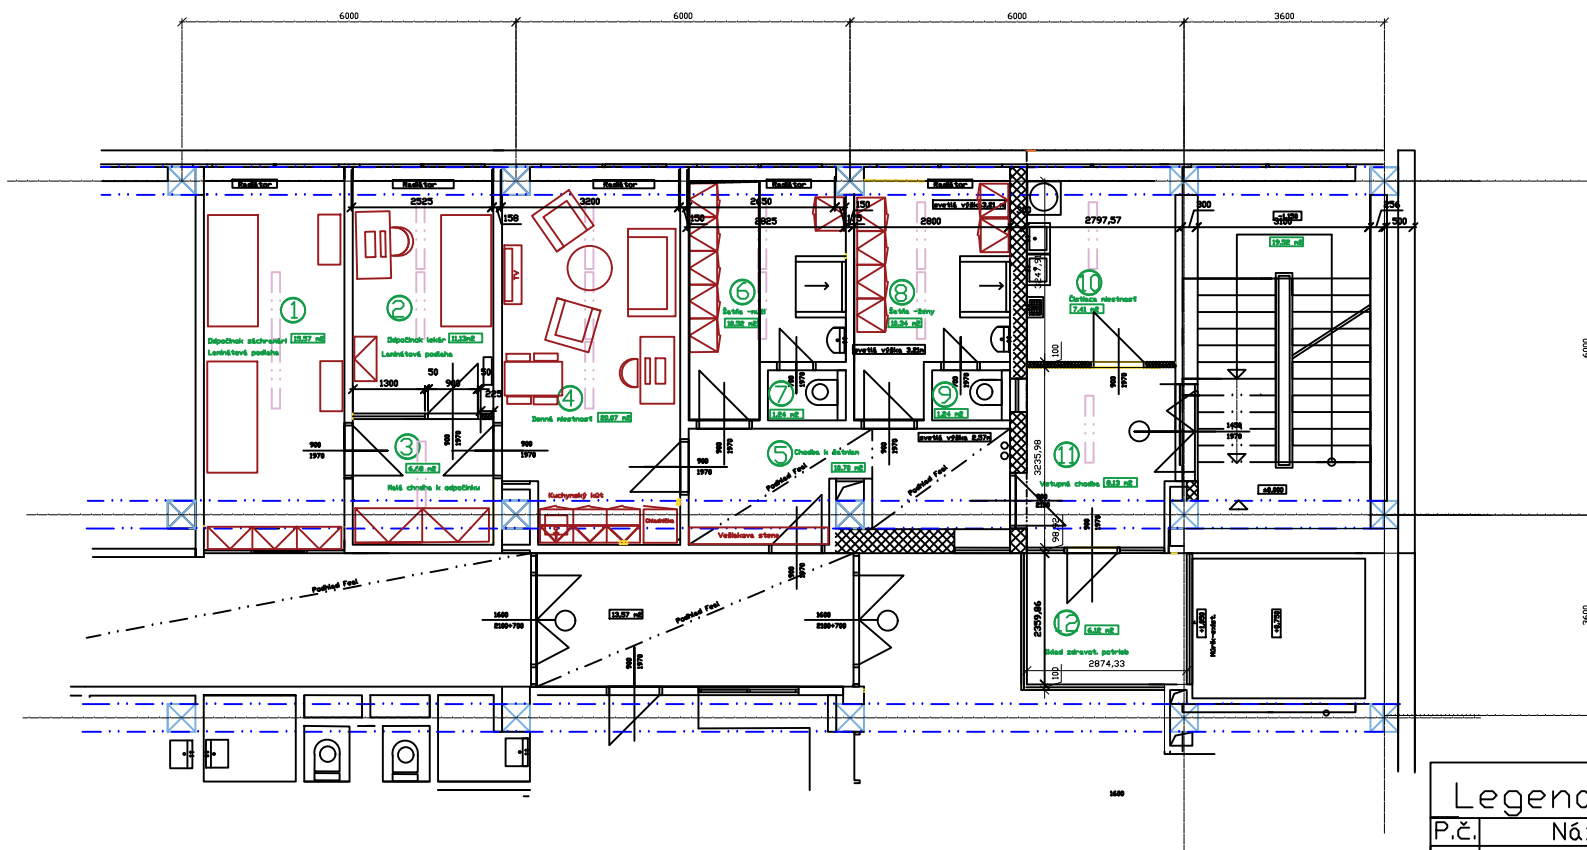

Legenda miestností			
P.č.	Názov	Plocha.	Podlaha
1	Odpočinok záchranári	15,57 m ²	Laminát. podl.
2	Odpočinok lekár	11,13 m ²	Laminát. podl.
3	Malá chodba k odpoči.	6,68 m ²	PWC podlaha
4	Denná miestnosť	20,07 m ²	PWC podlaha
5	Chodba k šatniam	10,70 m ²	PWC podlaha
6	Šatňa muži	10,52 m ²	Keram.dlažba
7	WC muži	1,24 m ²	Keram.dlažba
8	Šatňa ženy	10,34 m ²	Keram.dlažba
9	WC ženy	1,24 m ²	Keram.dlažba
10	Čistiaca miestnosť	7,41 m ²	Keram.dlažba
11	Vstupná chodba	8,13 m ²	Keram.dlažba
12	Sklad zdravot. potrieb	6,12 m ²	Keram.dlažba
Celková plocha 1.NP		109,15 m ²	