



MANDÁTNÁ ZMLUVA

*uzatvorená v súlade s ustanovením § 566 a nasl. zákona č. 513/1991 Zb. Obchodný zákonník
v znení neskorších predpisov
(ďalej aj ako „Zmluva“)*

medzi týmito zmluvnými stranami:

Mandant

Názov:	Obec Kechnec
Sídlo:	Kechnec č. 19, 044 45 Kechnec, Slovenská republika
IČO:	00 690 261
DIČ:	2021261209
Bankové spojenie:	Všeobecne úverová banka a.s.
Číslo účtu:	SK70 0200 0000 0042 0067 5158
Zastúpený:	JUDr. Ing. Jozef Konkoly, starosta obce

(ďalej len „**Mandant**“)

a

Mandatár

Obchodné meno:	MH Invest II, s. r. o.
Sídlo:	Trnavská cesta 100, 821 01 Bratislava, Slovenská republika
IČO:	50 021 150
IČ DPH:	SK 2120149053
DIČ:	2120149053
Bankové spojenie:	Tatra banka, a.s.
IBAN:	SK36 1100 0000 0029 4901 2189
Zápis:	Obchodný register Okresného súdu Bratislava I, oddiel: Sro, vložka č.: 107047/B
Štatutárny orgán:	Ing. Ladislav Matejka, konateľ

(ďalej len „**Mandatár**“)

(Mandant a Mandatár spolu len „**Zmluvné strany**“ alebo samostatne aj ako len „**Zmluvná strana**“)



PREAMBULA

Vzhľadom k tomu, že:

- i) Mandant podáva na Ministerstvo hospodárstva Slovenskej republiky písomnú žiadosť o poskytnutie dotácie zo štátneho rozpočtu v súlade so zákonom č. 71/2013 Z. z. o poskytovaní dotácií v pôsobnosti Ministerstva hospodárstva Slovenskej republiky (ďalej len „**Zákon**“) na podporu rozvoja priemyselnej výroby a služieb, a zároveň
- ii) Mandatár disponuje skúsenosťami týkajúcimi sa zabezpečenia verejného obstarávania, inžinierskych činností, prípravných, koordinačných a realizačných prác inžinierskych stavieb, ako aj skúsenosťami s majetkoprávnym vysporiadaním nehnuteľností a zároveň
- iii) Mandatár prehlasuje, že je subjektom oprávneným vykonávať činnosti a plniť záväzky v zmysle tejto Zmluvy v súlade s platnými právnymi predpismi, disponuje príslušným profesionálnym personálnym a technickým zabezpečením, je schopný vykonávať činnosť podľa Zmluvy s vysokým stupňom odbornosti a má dostatočné skúsenosti a know-how, a zároveň
- iv) Mandatár je v zmysle ustanovenia § 10 ods. 6 písmeno g) Zákona osobou oprávnenou zabezpečiť realizáciu účelu, na ktorý sa dotácia žiada

sa Zmluvné strany dohodli nižšie uvedeného dňa, mesiaca a roka za účelom realizácie projektu:

“Rozšírenie komunikácie v priemyselnej zóne Kechnec II“ na uzatvorení tejto Zmluvy.

Článok I. Predmet Zmluvy

1. Predmetom tejto Zmluvy je záväzok Mandatára zariadiť v mene Mandanta a na jeho účet za dohodnutú Odplatu obchodné záležitosti uskutočnením právnych úkonov, a to na základe podkladov, ktoré odovzdá Mandant Mandatárovi alebo uskutočnením inej, v tejto Zmluve stanovenej činnosti a Mandant sa zaväzuje zaplatiť Mandatárovi za riadny a včasný výkon požadovaných činností dohodnutú Odplatu.
2. V zmysle bodu 1. tohto článku Zmluvy je Mandatár povinný počas doby trvania tejto Zmluvy vykonávať nasledovné činnosti súvisiace s realizáciou projektu:

“Rozšírenie komunikácie v priemyselnej zóne Kechnec II“ (ďalej len „**Stavba**“),

- a) výkon kontrolnej činnosti počas realizácie stavebných prác na Stavbe, kontrola činností technického dozoru investora a kontrola správnosti vedenia stavebného denníka pri realizácii Stavby, a to do termínu prevzatia a odovzdania ukončenia Stavby medzi budúcim zhotoviteľom Stavby a Mandantom,
- b) účasť na kontrolných dňoch Stavby počas realizácie stavebných prác,

- c) kontrola a preverenie súladu poskytnutých finančných prostriedkov - štátnej dotácie na realizáciu Stavby a naplnenia účelu čerpania štátnej dotácie,
- d) komplexné zabezpečenie celého procesu verejného obstarávania v súlade so zákonom č. 343/2015 Z. z. o verejnom obstarávaní a o zmene a doplnení niektorých zákonov v znení neskorších predpisov výlučne na výber zhotoviteľa Stavby, a to v mene a na účet Mandanta,

(ďalej len „**Činnosti**“).

Predmetom záväzku Mandatára podľa tejto Zmluvy nie je výkon technického dozoru investora na Stavbe ani uskutočňovanie činností súvisiacich s realizáciou stavebných objektov a/alebo realizácii Stavby a inžinierskych sietí, na realizáciu ktorých nie je poskytnutá dotácia na základe samostatnej zmluvy o poskytnutí dotácie na podporu rozvoja priemyselnej výroby a služieb podľa výzvy na rok 2021, uzatvorenej medzi Ministerstvom hospodárstva Slovenskej republiky a Mandantom, a ktoré neboli ani predmetom verejného obstarávania. Pre vylúčenie akýchkoľvek pochybností predmetom záväzku Mandatára podľa tejto Zmluvy nie je ani inžinierska činnosť spojená s kolaudačným konaním realizácie Stavby.

- 3. Mandant splnomocňuje Mandatára, aby v rozsahu tejto Zmluvy zastupoval Mandanta pri jednotlivých Činnostiach. Úkony Mandatára takto uskutočnené zaväzujú Mandanta v plnom rozsahu.

Článok II.

Ďalšie práva a povinnosti Zmluvných strán

- 1. Mandatár je povinný pri zariaďovaní Činností konať v súlade s platným právnym poriadkom Slovenskej republiky a právnymi predpismi platnými v Slovenskej republike, s potrebnou odbornou starostlivosťou ako aj podľa pokynov Mandanta, a to v súlade so záujmami Mandanta, ktoré sú alebo musia byť Mandatárovi známe, dodržiavajúc pri tom všetky ustanovenia tejto Zmluvy. Od pokynov Mandanta sa Mandatár nesmie odchýliť.
- 2. Mandatár je povinný oznámiť Mandantovi všetky okolnosti, ktoré zistil pri výkone Činností, a ktoré môžu mať vplyv na zmenu pokynov Mandanta.
- 3. Všetky vzájomné práva a povinnosti Zmluvných strán tu neupravené sa spravujú príslušnými ustanoveniami Obchodného zákonníka a ostatných s účelom Zmluvy súvisiacich právnych predpisov platných v Slovenskej republike.

Článok III.

Ostatné práva a povinnosti Zmluvných strán

- 1. Mandant je za účelom plnenia predmetu Zmluvy povinný odovzdať Mandatárovi nasledovné dokumenty týkajúce sa realizácie Stavby:
 - Kompletnú projektovú dokumentáciu Stavby minimálne v stupni projektu pre stavebné

- povolenie v termíne do 7 dní po schválení finančnej dotácie od MHSR,
- Právoplatné všetky nevyhnutné stavebné povolenia, vrátane všetkých vyjadrení dotknutých orgánov a organizácií týkajúcich sa Stavby v termíne do 7 dní po schválení finančnej dotácie od MHSR,
 - Dokumenty/Zmluvy preukazujúce právny vzťah Mandanta k dotknutým pozemkom pod všetkými stavebnými objektmi, ktoré sú súčasťou Stavby, z ktorých bude vyplývať právo Mandanta uskutočniť Stavbu a umiestniť ju na dotknutých pozemkoch v termíne do 7 dní po schválení finančnej dotácie od MHSR,

Za obsah, správnosť, úplnosť a komplexnosť odovzdaných podkladov zodpovedá Mandant. Mandatár nie je povinný skontrolovať správnosť Mandantom odovzdaných podkladov. Mandatár upozorní Mandanta na nekompletnosť odovzdaných podkladov, ak takýto nedostatok zistí.

2. Mandant je taktiež povinný včas poskytnúť Mandatárovi všetky potrebné pokyny, písomnosti, informácie príp. iné podklady, ktoré sú úplné, pravdivé, komplexné a potrebné pre zabezpečenie predmetu a účelu tejto Zmluvy Mandatárom. Mandant sa zaväzuje, že počas plnenia predmetu tejto Zmluvy poskytne Mandatárovi potrebné spolupôsobenie spočívajúce najmä v odovzdávaní doplňujúcich údajov, spresnení podkladov, prípadne inej činnosti, ktorej potreba vznikne v priebehu plnenia predmetu tejto Zmluvy. Toto spolupôsobenie poskytne Mandant Mandatárovi najneskôr do troch (3) dní od jeho vyžiadania, a to formou osobného stretnutia, prípadne e-mailom alebo písomnou formou. Osobitnú lehotu dojednávajú Zmluvné strany v prípade, ak pôjde o spolupôsobenie, ktoré nemôže Mandant zaobstaráť vlastnými silami.
3. Mandatár nezodpovedá za škodu resp. vady, ktoré boli spôsobené použitím podkladov prevzatých od Mandanta a Mandatár ani pri vynaložení všetkej odbornej starostlivosti nemohol zistiť ich nevhodnosť, prípadne na ne upozornil Mandanta a ten trval na ich použití.
4. V prípade, že Mandatár zariaďuje Činnosti prostredníctvom tretích osôb, zodpovedá Mandantovi za ich zariadenie Mandatár osobne.
5. Mandatár zvoláva a zúčastní sa kontrolných dní realizácie Stavby, ktoré budú zvolávané v súlade so zmluvou o dielo uzatvorenou medzi Mandantom a budúcim zhotoviteľom Stavby. Miesto a čas budú spresnené v pozvánke na kontrolný deň Stavby zasielanej e-mailom. Mandatárovi bude zo strany Mandanta resp. ním poverenou osobou doručená kópia vyhotoveného písomného záznamu z kontrolného dňa Stavby.
6. V prípade, ak sa pri výkone Činností objavia prekážky, ktoré nie sú Mandatárom odstrániteľné alebo ovplyvniteľné, je povinný bez zbytočného odkladu informovať o nich Mandanta a pokračovať vo výkone Činností až po obdržaní záväzného stanoviska Mandanta týkajúceho sa riešenia vzniknutej situácie. Ak Mandant nebude schopný odstrániť tieto prekážky, predlžujú sa termíny na výkon Činností o dobu, po ktorú bude trvať ich odstránenie.
7. Mandatár sa zaväzuje oznámiť Oprávnenej osobe Mandanta v zmysle článku VIII. bod 3. písmeno a) tejto Zmluvy všetky dôležité okolnosti vzťahujúce sa na výkon Činností



najneskôr v lehote do 3 (troch) dní odo dňa, kedy sa o týchto okolnostiach dozvedel alebo mohol dozvedieť. Mandant sa zaväzuje najneskôr do 3 (troch) dní odo dňa, keď sa o týchto okolnostiach dozvedel, reagovať a v zmysle vzniknutých okolností prípadne túto Zmluvu upraviť.

8. Zmluvné strany sa zaväzujú poskytnúť si vzájomnú súčinnosť pri plnení predmetu a účelu tejto Zmluvy.
9. Mandant zabezpečí stály technický dozor investora počas celej doby realizácie Stavby.
10. Mandant je oprávnený kedykoľvek kontrolovať plnenie predmetu tejto Zmluvy Mandatárom.
11. Mandant je povinný každú faktúru doručení od budúceho zhotoviteľa Stavby skontrolovať a odsúhlasiť a bezodkladne doručiť kópiu faktúry Mandatárovi za účelom preverenia súladu poskytnutých finančných prostriedkov – štátnej dotácie na realizáciu Stavby s naplnením účelu čerpania štátnej dotácie, a to najneskôr do päť (5) pracovných dní odo dňa jej doručenia Mandantovi.
12. Všetky vzájomné práva a povinnosti Zmluvných strán neupravené v tejto Zmluve sa spravujú príslušnými ustanoveniami Obchodného zákonníka a ostatných právnych predpisov platných v Slovenskej republike súvisiacich s účelom tejto Zmluvy.
13. Zmluvné strany sa zaväzujú vzájomne sa informovať o všetkých právne významných skutočnostiach, ktoré môžu mať významný vplyv na plnenie povinností určených touto Zmluvou ako aj pre realizáciu predmetu Zmluvy.

Článok IV. Termín plnenia Činností

1. Mandant a Mandatár sa zaväzujú, že vyvinú spoločné maximálne úsilie, aby splnili svoje povinnosti podľa tejto Zmluvy v termíne do 10.12.2022.
2. V prípade objektívnych príčin sa na základe výzvy Mandanta alebo Mandatára Zmluvné strany zaväzujú rokovať o zmene dohodnutého termínu uvedeného v bode 1. tohto článku Zmluvy.
3. V prípade, že Mandant alebo Mandatár nebude schopný dodržať práva a povinnosti vyplývajúce z predmetu tejto Zmluvy alebo nebude môcť byť dodržaný termín podľa bodu 1. tohto článku Zmluvy, je Zmluvná strana povinná to včas vopred oznámiť druhej Zmluvnej strane a dohodnúť vzájomné účinné opatrenie alebo zmenu tejto Zmluvy.
4. Predmet Zmluvy je splnený riadnym vykonaním Činností a/alebo odovzdaním všetkých príslušných dokumentov súvisiacich s Činnosťami Mandatára Mandantovi. Odovzdaním sa rozumie riadne a včasné osobné odovzdanie príslušných dokladov Mandatára Mandantovi na základe protokolu o odovzdaní a prevzatí dokumentov podpísaného Mandantom a Mandatárom. Záväzky Mandatára podľa tejto Zmluvy sa zároveň považujú za splnené najneskôr ukončením Stavby, a to podpísaným preberacieho protokolu Stavby medzi



zhotoviteľom Stavby a Mandantom..

Článok V. Odplata

1. Mandant sa zaväzuje zaplatiť Mandatárovi za Činnosti špecifikované v tejto Zmluve Odplatu, ktorej výška bola stanovená dohodou Zmluvných strán v súlade so zákonom č. 18/1996 Z. z. o cenách v znení neskorších predpisov vo výške 32.000,- EUR bez DPH (slovom: tridsaťdvatisíc eur), na základe Mandatárom vystavenej a zaslanej faktúry podľa tohto článku Zmluvy.
2. Zmluvné strany vyhlasujú, že sú si vedomé skutočnosti, že cena realizácie Stavby v zmysle rozpočtu realizácie Stavby, ktorý tvorí prílohu č. 2 tejto Zmluvy, je len orientačná. Celková cena realizácie Stavby, jej prípadné úpravy a spôsob finančného zabezpečenia budú definované v zmluve o dielo uzavretej s úspešným uchádzačom na základe zrealizovaného verejného obstarávania v zmysle zákona č. 343/2015 Z. z. o verejnom obstarávaní a o zmene a doplnení niektorých zákonov. Mandant informuje Mandatára o uzatvorení zmluvy o dielo s úspešným uchádzačom ako zhotoviteľom.
3. Súčasťou Odplaty v zmysle Článku V. bod 1. tejto Zmluvy sú aj všetky náklady, ktoré Mandatár nevyhnutne alebo účelne vynaložil pri plnení svojich záväzkov vyplývajúcich z tejto Zmluvy.
4. Mandatár bude k Odplate účtovať DPH (daň z pridanej hodnoty) podľa príslušných právnych predpisov platných v Slovenskej republike. Za správne vyčíslenie sadzby dane z pridanej hodnoty v zmysle zákona zodpovedá Mandatár v plnom rozsahu.
5. Nárok Mandatára na Odplatu vzniká nasledovne:
Odplatu vo výške 100 % vyfakturuje Mandatár Mandantovi po prevzatí Stavby Mandantom od zhotoviteľa. Splatnosť faktúry bude štrnásť (14) dní odo dňa jej doručenia, v zmysle bodu 1. tohto článku Zmluvy.
6. Mandatár je povinný faktúru podľa tohto článku Zmluvy doručiť Mandantovi v dvoch (2) vyhotoveniach, pričom jedno Mandantom podpísané vyhotovenie faktúry Mandant doručí príp. odovzdá späť Mandatárovi.
7. Faktúra bude mať náležitosti vyžadované platnými právnymi predpismi. V prípade, že faktúra nebude obsahovať príslušnými právnymi predpismi stanovené náležitosti Mandant je oprávnený ju pred uplynutím lehoty splatnosti Mandatárovi vrátiť bez zaplatenia na doplnenie s uvedením nedostatkov, ktoré sa majú odstrániť. Nová lehota splatnosti začne plynúť odo dňa doručenia opravenej alebo doplnenej faktúry Mandantovi.

Článok VI. Zmluvné pokuty



1. Ak Mandatár z dôvodov výhradne ním zapríčinených nevykoná Činnosti podľa Článku I. bod 2. Zmluvy v termíne podľa Článku IV. bod 1. tejto Zmluvy, Mandant je oprávnený požadovať od Mandatára uhradenie zmluvnej pokuty vo výške 0,03 % z Odplaty za každý, aj začatý deň omeškania. Tým nie je dotknutý nárok Mandanta na náhradu škody.
2. Ak Mandant nesplní svoju povinnosť uhradiť Mandatárovi Odplatu podľa Článku V. Zmluvy v termínoch podľa Článku V. tejto Zmluvy, Mandatár je oprávnený požadovať od Mandanta uhradenie zmluvnej pokuty vo výške 0,03 % z neuhradenej Odplaty za každý, aj začatý deň omeškania. Tým nie je dotknutý nárok Mandatára na náhradu škody a na úhradu úrokov z omeškania.

Článok VII. Trvanie Zmluvy a odstúpenie

1. Zmluva sa uzatvára na dobu určitú, a to do zrealizovania Činností uvedených v Článku I. bod 2. tejto Zmluvy, t.j. do riadneho ukončenia a vysporiadania záväzkov Zmluvných strán dohodnutých v tejto Zmluve.
2. Zmluva môže zaniknúť pred uplynutím doby iba na základe písomnej dohody Zmluvných strán alebo odstúpením od Zmluvy niektorou zo Zmluvných strán. Ktorákoľvek zo Zmluvných strán je oprávnená od tejto Zmluvy odstúpiť iba z dôvodov uvedených v ustanovení § 344 a nasl. Obchodného zákonníka.
3. Odstúpením od Zmluvy sa Zmluva zrušuje ku dňu doručenia odstúpenia od Zmluvy druhej Zmluvnej strane. Odstúpením od Zmluvy zanikajú všetky práva a povinnosti Zmluvných strán zo Zmluvy s výnimkou tých, ktoré zodpovedajú čiastočnému plneniu, resp. hodnote čiastočného plnenia Zmluvných strán zrealizovaných v súlade s touto Zmluvou ku dňu doručenia odstúpenia od Zmluvy, pokiaľ v tejto Zmluve nie je uvedené inak.
4. Nárok Mandanta na náhradu škody od Mandatára nie je ustanovením bodu 3. tohto článku Zmluvy dotknutý.
5. Nárok Mandatára na náhradu škody od Mandanta nie je ustanovením bodu 3. tohto článku Zmluvy dotknutý.
6. Povinnosť každej zo Zmluvných strán na zaplatenie zmluvnej pokuty podľa podmienok stanovených Zmluvou a ani žiadna z jej povinností stanovených Zmluvou, ktorá má podľa svojej povahy a účelu pretrvať aj po ukončení Zmluvy, v žiadnom prípade zánikom Zmluvy nezaniká.

Článok VIII. Komunikácia Zmluvných strán

1. Všetky právne úkony smerujúce k zmene alebo zrušeniu Zmluvy, všetky oznámenia alebo iná komunikácia podľa alebo v súvislosti s touto Zmluvou (ďalej len „**oznámenie**“) musí byť vyhotovená písomne a doručovaná druhej Zmluvnej strane prostredníctvom univerzálneho poštového doručovateľa, elektronickou poštou alebo osobne, na



korešpondenčné údaje Zmluvných strán uvedené v záhlaví tejto Zmluvy. Za deň alebo čas doručenia oznámenia sa považuje:

- a) ak sa doručuje prostredníctvom univerzálneho poštového doručovateľa, deň prevzatia zásielky obsahujúcej oznámenie prijímajúcou Zmluvnou stranou. Oznámenie sa považuje za doručené prijímajúcej Zmluvnej strane aj okamihom vrátenia zásielky odosielajúcej Zmluvnej strane z dôvodu „adresát neznámy“, „zásielka neprevzatá v odbernej lehote“, „adresát nezastihnutý“, „adresát požiadal o doposielanie“, alebo z akéhokoľvek iného dôvodu;
 - b) ak sa doručuje osobne, deň alebo čas prijatia oznámenia prijímajúcou Zmluvnou stranou;
 - c) ak sa doručuje elektronickou poštou, deň alebo čas kedy bolo odosielajúcej Zmluvnej strane doručené elektronické potvrdenie o doručení, resp. prečítaní e-mailovej správy obsahujúcej oznámenie prijímajúcou Zmluvnou stranou.
2. Bežná e-mailová komunikácia Zmluvných strán sa považuje za písomný dokument, ak sa týka zmeny zmluvných podmienok, musí byť potvrdená originálom doručeným poštou obsahujúcim podpisy osôb oprávnených konať za konajúcu Zmluvnú stranu.
3. Zmluvné strany sa dohodli a súhlasia, že pre účely vzájomnej komunikácie v súvislosti s plnením predmetu tejto Zmluvy boli zo strany Mandatára určené tieto Oprávnené osoby:
- a) Ing. Ladislav Matejka, konateľ spoločnosti
 - b) Ing. Vladimír Olšakovský, projektový manažér
 - c) Ing. Peter Čižnár, projektový manažér
- a zo strany Mandanta tieto Oprávnené osoby:
- a) JUDr. Ing. Jozef Konkoly, starosta obce Kechnec
- Ďalšie osoby môžu byť priebežne písomne menované a oznámené druhej Zmluvnej strane, resp. vylúčené.
4. Akékoľvek oznámenie, požiadavka alebo súhlas, ktorý sa bude vyžadovať na základe tejto Zmluvy, musí byť vykonaný v písomnej forme alebo v zázname z kontrolného dňa realizácie Stavby.
5. Zmluvné strany si navzájom oznamujú nasledovné kontaktné adresy, telefónne a e-mailové kontakty:

a) Mandatár:	MH Invest II, s. r. o.
kontaktná adresa:	Trnavská cesta 100, 821 01 Bratislava. Slovenská republika
kontaktné tel. číslo:	+421 2 58 28 05 11
e-mail:	mhinvest2@mhinvest2.sk



b) Mandant: obec Kechnec
kontaktná adresa: Kechnec č. 19, 044 45 Kechnec, Slovenská republika
kontaktné tel. číslo: +421 905 397 458
e-mail: starosta@kechnec.sk

6. Ak sa kedykoľvek Zmluvným stranám stane známa okolnosť, ktorá môže byť podnetom pre neplnenie ktorejkoľvek podmienky vymedzenej v Zmluve, táto Zmluvná strana je povinná poslať okamžite písomnú správu druhej Zmluvnej strane, špecifikujúcu podrobnosti týchto okolností a Zmluvné strany sa zaväzujú pokračovať v spolupráci tak, aby zabezpečili riadne plnenie Zmluvy.

Článok IX. Záverečné ustanovenia

1. Zmluva nadobúda platnosť dňom podpisu oboma Zmluvnými stranami. Táto Zmluva je s odkazom na ustanovenie § 5a zákona č. 211/2000 Z. z. o slobodnom prístupe k informáciám a o zmene a doplnení niektorých zákonov (zákon o slobode informácií) v znení neskorších predpisov povinne zverejňovanou Zmluvou a podľa ustanovenia § 47a zákona č. 40/1964 Zb. Občiansky zákonník v znení neskorších predpisov nadobúda účinnosť dňom nasledujúcim po dni jej zverejnenia, pričom rozvázovacou podmienkou platnosti a účinnosti tejto Zmluvy je neschválenie poskytnutia dotácie špecifikovanej v preambule pod písm. (i) Ministerstvom hospodárstva Slovenskej republiky Mandantovi. Splnením rozvázovacej podmienky Zmluva zaniká.
2. Zmluva a všetky právne vzťahy Zmluvou neupravené sa budú spravovať právnym poriadkom Slovenskej republiky. Vo veciach neupravených touto Zmluvou sa Zmluvné vzťahy medzi oboma stranami riadia ustanoveniami zákona č. 513/1991 Zb. Obchodný zákonník v znení neskorších predpisov a ostatných právnych predpisov platných v Slovenskej republike.
3. Akékoľvek zmeny a dodatky k tejto Zmluve sú platné len v písomnej forme po ich predchádzajúcom schválení Zmluvnými stranami.
4. Zmluvné strany za dohodli, že v prípade, ak by sa kedykoľvek v budúcnosti zistilo, že niektoré z ustanovení tejto Zmluvy je neplatné alebo nevykonateľné, platnosť a vykonateľnosť ostatných ustanovení Zmluvy tým nebude dotknutá. Zmluvné strany sa zaväzujú formou dodatku k tejto Zmluve nahradiť takto neplatné alebo nevykonateľné ustanovenie Zmluvy iným ustanovením, ktoré bude svojou povahou najbližšie povahe neplatnému alebo nevykonateľnému ustanoveniu, a to s prihliadnutím na vôľu oboch Zmluvných strán obsiahnutú v tejto Zmluve.
5. Neoddeliteľnou súčasťou Zmluvy je:
Príloha č. 1 – Mapa lokality,
Príloha č. 2 – Rozpočet projektanta Stavby.
6. Zmluva sa vyhotovuje v štyroch (4) rovnopisoch, z ktorých Mandant obdrží po podpise



Zmluvy oboma Zmluvnými stranami jeden (1) rovnopis, Mandatár dva (2) rovnopisy a jeden (1) rovnopis obdrží Ministerstvo hospodárstva Slovenskej republiky.


7. Táto Zmluva predstavuje jediný a úplný dohovor Zmluvných strán ohľadne predmetu tejto Zmluvy, pričom ako taká v celom rozsahu nahrádza všetky prípadné predchádzajúce ústne i písomné dohovory Zmluvných strán ohľadne otázok dotýkajúcich sa predmetu tejto Zmluvy.
8. Mandatár sa týmto zaväzuje, že pri plnení svojich záväzkov stanovených touto Zmluvou, bude počas trvania tejto Zmluvy postupovať a vykonávať činnosti výlučne v súlade so záujmami Mandanta s tým, že pri plnení týchto svojich záväzkov stanovených touto Zmluvou nevykoná žiadne úkony, ktoré by mohli resp. mali byť v rozpore so záujmami Mandanta, ktoré Mandatár pozná alebo musí poznať.
9. Zmluvné strany vyhlasujú, že si túto Zmluvu pozorne prečítali, jej obsahu porozumeli a ten predstavuje ich skutočnú a slobodnú vôľu zbavenú akéhokoľvek omylu. Svoje prejavy vôle obsiahnuté v tejto Zmluve Zmluvné strany považujú za určité a zrozumiteľné, vyjadrené nie v tiesni a nie za nápadne nevýhodných podmienok. Zmluvným stranám nie je známa žiadna okolnosť, ktorá by spôsobovala neplatnosť niektorého z ustanovení tejto Zmluvy. Zmluvné strany na znak svojho súhlasu s obsahom tejto Zmluvy túto Zmluvu podpísali.

v Kechneci dňa _____.
za Mandanta:

v Bratislave dňa _____.
za Mandatára:

Obec Kechnec
JUDr. Ing. Jozef Konkoly
starosta obce

MH Invest II, s. r. o.
Ing. Ladislav Matejka
konateľ

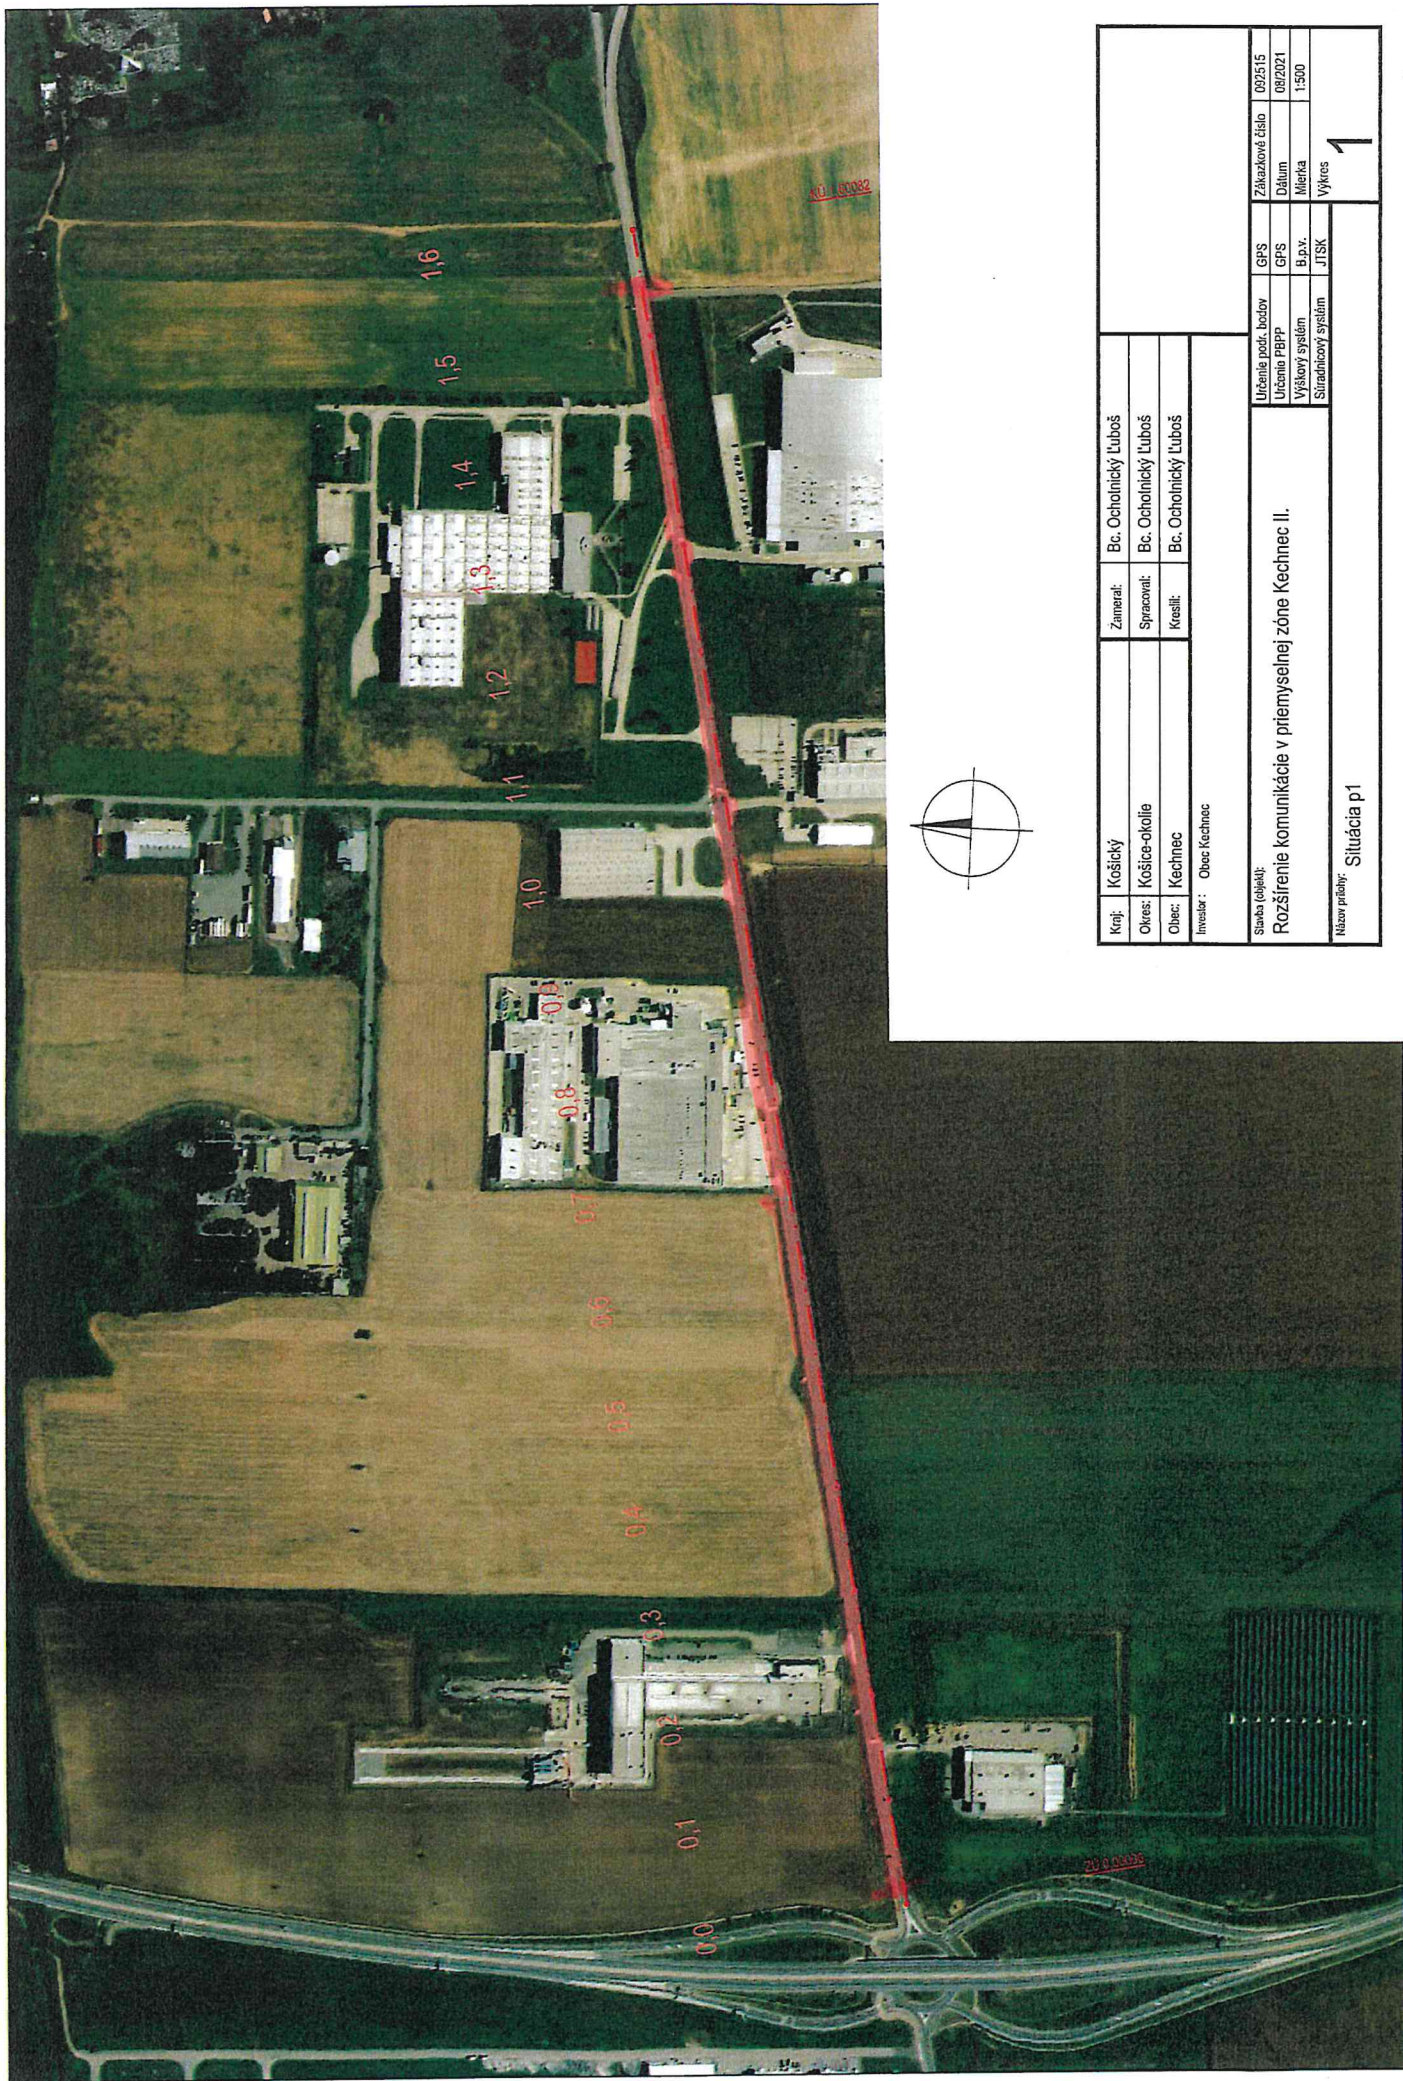

Kraj:	Košický	Zamerat:	Bc. Ochočnický Ľuboš			
Okres:	Košice-okolie	Spracovať:	Bc. Ochočnický Ľuboš			
Obec:	Kechec	Kresliť:	Bc. Ochočnický Ľuboš			
Investor:	Obec Kechec					
Staroba projektu:						
Rozšírenie komunikácie v priemyselnej zóne Kechec II.						
Učenie pod. bodov		GPS	Základové číslo			
Učenie ppp		GPS	Dátum			
Výškový systém		B.p.v.	Mierka			
Súradnicový systém		JTSK	Výkres			
Názov prílohy:		Situácia p1				

REKAPITULÁCIA STAVBY

Kód: Kechnec

Stavba: Rozšírenie komunikácie v priemyselnom parku Kechnec II

JKSO:

Miesto:

KS:

Dátum: 14.8.2021

Objednávateľ:

Obec Kechnec, Kechnec 19, 044 58

IČO:

IČ DPH:

Zhotoviteľ:

IČO:

IČ DPH:

Projektant:

IČO:

IČ DPH:

Spracovateľ:

IČO:

IČ DPH:

Poznámka:

Cena bez DPH

1 161 526,00

	Sadzba dane	Základ dane	Výška dane
DPH základná	20,00%	0,00	0,00
znižená	20,00%	1 161 526,00	232 305,20

Cena s DPH

v

EUR

1 393 831,20

Projektant

Spracovateľ

Dátum a podpis:

Pečiatka

Dátum a podpis:

Pečiatka

Objednávateľ

Zhotoviteľ

Dátum a podpis:

Pečiatka

Dátum a podpis:

Pečiatka

REKAPITULÁCIA OBJEKTOV STAVBY

Kód: Kechnec

Stavba: Rozšírenie komunikácie v priemyselnom parku Kechnec II

Miesto:

Dátum: 14.08.2021

Objednávateľ: Obec Kechnec, Kechnec 19, 044 58

Projektant:

Zhotoviteľ:

Spracovateľ:

Kód	Popis	Cena bez DPH [EUR]	Cena s DPH [EUR]
Náklady z rozpočtov		1 161 526,00	1 393 831,20
		1 161 526,00	1 393 831,20

KRYCÍ LIST ROZPOČTU

Stavba:

Rozšírenie komunikácie v priemyselnom parku Kechnec II

Objekt:

2020_16 - Rozšírenie komunikácie v priemyselnej zóne Kechnec

JKSO:

Miesto:

KS:

Dátum:

14.08.2021

Objednávateľ:

Obec Kechnec, Kechnec 19, 044 58

IČO:

IČ DPH:

Zhotoviteľ:

EUROVIA SK, a.s.

IČO:

31651518

IČ DPH:

Projektant:

IČO:

IČ DPH:

Spracovateľ:

Ing. Slavomír Vlčok

IČO:

IČ DPH:

Poznámka:

Cena bez DPH			1 161 526,00
	Základ dane	Sadzba dane	Výška dane
DPH základná	0,00	20,00%	0,00
znižovaná	1 161 526,00	20,00%	232 305,20
Cena s DPH		v EUR	1 393 831,20

Projektant

Spracovateľ

Dátum a podpis:

Pečiatka

Dátum a podpis:

Pečiatka

Objednávateľ

Zhotoviteľ

Dátum a podpis:

Pečiatka

Dátum a podpis:

Pečiatka

REKAPITULÁCIA ROZPOČTU

Stavba:

Rozšírenie komunikácie v priemyselnom parku Kechnec II

Objekt:

Rozšírenie komunikácie v priemyselnom parku Kechnec II

Miesto:

Dátum: 14.08.2021

Objednávateľ:

Obec Kechnec, Kechnec 19, 044 58

Projektant:

Zhotoviteľ:

Spracovateľ:

Kód dielu - Popis

Cena celkom [EUR]

Náklady z rozpočtu

1 161 526,00

HSV - Práce a dodávky HSV

1 156 636,00

1 - Zemné práce	121 496,12
2 - Zakladanie	31 860,60
3 - Zvislé a kompletné konštrukcie	6 056,50
4 - Vodorovné konštrukcie	19 974,90
5 - Komunikácie	740 494,35
8 - Rúrové vedenie	22 522,55
9 - Ostatné konštrukcie a práce-búranie	161 070,98
99 - Presun hmôt HSV	53 160,00
VRN - Vedľajšie rozpočtové náklady	4 890,00

ROZPOČET

Stavba:

Rozšírenie komunikácie v priemyselnom parku Kechnec II

Objekt:

Rozšírenie komunikácie v priemyselnom parku Kechnec II

Miesto:

Rozšírenie komunikácie v priemyselnom parku Kechnec II

Objednávateľ:

Obec Kechnec, Kechnec 19, 044 58

Projektant:

Zhotoviteľ:

Spracovateľ:

PČ	Typ	Kód	Popis	MJ	Množstvo	J.cena [EUR]	Cena celkom [EUR]
----	-----	-----	-------	----	----------	--------------	-------------------

Náklady z rozpočtu

1 161 526,00

D HSV

Práce a dodávky HSV

1 156 636,00

D 1

Zemné práce

121 496,12

1	K	113106241.S	Rozoberanie vozovky a plochy z panelov so škárami zaliatymi asfaltovou alebo cementovou maltou, - 0,40800t	m2	85,000	5,40	459,00
2	K	113107142.S	Odstránenie krytu asfaltového v ploche do 200 m2, hr. nad 50 do 100 mm, -0,18100t	m2	105,000	4,50	472,50
3	K	113152340.S	Frézovanie asf. podkladu alebo krytu bez prek., plochy cez 500 do 1000 m2, pruh š. cez 0,5 m do 1 m, hr. 100 mm 0,254 t	m2	1 850,000	2,20	4 070,00
4	K	113205121.S	Vytrhanie obrúb betónových, cestných ležatých, - 0,29000t	m	22,000	10,00	220,00
5	K	113206111.S	Vytrhanie obrúb betónových, s vybúraním lôžka, z krajníkov alebo obrubníkov stojatých, -0,14500t	m	1 250,000	2,50	3 125,00
6	K	113207111.S	Vybúranie exist. rigola z TBM tvárnic	m	1 560,000	2,50	3 900,00
7	K	113208111.S	Vybúranie exist. prídlazby	m	2 800,000	1,50	4 200,00
8	K	113307224.S	Odstránenie podkladu v ploche nad 200 m2 z kameniva hrubého drveného, hr. 300 do 400mm, - 0,56000t	m2	1 420,000	2,30	3 266,00
9	K	121101113.S	Odstránenie ornice s premiestn. na hromady, so zložením na vzdialenosť do 100 m a do 10000 m3	m3	4 580,000	1,00	4 580,00
10	K	122202203.S	Odkopávka a prekopávka nezapažená pre cesty, v hornine 3 od 1000 do 10000m3	m3	15 650,000	1,50	23 475,00
11	K	162301131.S	Vodorovné premiestnenie výkopku po nespevnenej ceste z horniny tr.1-4, nad 100 do 1000 m3 na vzdialenosť nad 50 do 500 m	m3	15 650,000	1,20	18 780,00
12	K	167101102.S	Nakladanie neuľahnutého výkopku z hornín tr.1-4 nad 100 do 1000 m3	m3	1 147,000	0,10	114,70
13	K	171101104.S	Uloženie sypaniny do násypu súdržnej horniny s mierou zhutnenia nad 100 do 102 % podľa Proctor-Standard	m3	15 650,000	0,20	3 130,00
14	K	162501142.S	Vodorovné premiestnenie výkopku po spevnenej ceste z horniny tr.1-4, nad 1000 do 10000 m3 na vzdialenosť do 3000 m	m3	15 650,000	0,50	7 825,00
15	K	162501143.S	Vodorovné premiestnenie výkopku po spevnenej ceste z horniny tr.1-4, nad 1000 do 10000 m3, príplatok k cene za každých ďalších a začatých 1000 m	m3	3 546,400	0,30	1 063,92
16	K	171201203.S	Uloženie sypaniny na skládky nad 1000 do 10000 m3	m3	15 650,000	0,20	3 130,00
17	K	171209002.S	Poplatok za skladovanie - zemina a kamenivo (17 05) ostatné	t	25 040,000	1,50	37 560,00
18	K	181301111.S	Rozprestretie ornice v rovine, plocha nad 500 m2, hr.do 100 m	m2	4 250,000	0,50	2 125,00

D 2

Zakladanie

31 860,60

19	K	212755115.S	Trativod z drenážnych rúrok bez lôžka, vnútorného priem. rúrok 120 mm	m	1 680,000	3,00	5 040,00
20	K	273362441.S	Výstuž zo zvr. sietí KARI, priemer drôtu 8/8 mm, veľkosť oka 100x100 mm	m2	192,000	7,00	1 344,00
21	K	273362442.S	Výstuž zo zvr. sietí KARI, priemer drôtu 8/8 mm, veľkosť oka 150x150 mm	m2	60,500	6,00	363,00
22	K	289971211.S	Zhotovenie vrstvy z geotextílie na upravenom povrchu sklon do 1 : 5, šírky od 0 do 3 m	m2	14 220,000	0,60	8 532,00
23	M	693110001300	Geotextília polypropylénová PP 400, šírka 1,75-3,5 m, dĺžka 60 m, hrúbka 3,4 mm, netkaná	m2	14 220,000	0,90	12 798,00
24	K	4768111X	Lôžko pod trativody z ílu	m3	156,000	8,10	1 263,60
25	M	581250000100.S	Zemina špeciálna a upravená surová ílová	t	252,000	10,00	2 520,00

PČ	Typ	Kód	Popis	MJ	Množstvo	J.cena [EUR]	Cena celkom [EUR]
D 3			Zvislé a kompletne konštrukcie				6 056,50
26	K	311311952.S	Betón nadzákladových múrov prostý tr. C 30/37	m3	15,200	70,00	1 064,00
27	K	311351105.S	Debnenie nadzákladových múrov obojstranné zhotovenie-dielce	m2	85,000	14,50	1 232,50
28	K	311351106.S	Debnenie nadzákladových múrov obojstranné odstránenie-dielce	m2	85,000	5,00	425,00
29	K	311362021.S	Výstuž nadzákladových múrov, stien a priečok zo zváraných sietí KARI	t	2,300	1 450,00	3 335,00
D 4			Vodorovné konštrukcie				19 974,90
30	K	451572111	Lôžko pod potrubie, stoky a drobné objekty, v otvorenom výkope z kameniva drobného ťaženého 0-4 mm	m3	56,200	17,20	966,64
31	K	451573111	Lôžko pod potrubie, stoky a drobné objekty, v otvorenom výkope z piesku a štrkopiesku do 63 mm	m3	165,300	12,00	1 983,60
32	K	451577777.S	Podklad pod dlažbu v ploche vodorovnej alebo v sklone do 1:5 hr. 30-100 mm z kameniva ťaženého	m2	256,300	1,93	494,66
33	K	452311131	Podkladové a zabezpečovacie konštrukcie z betónu tr. C 12/15	m3	285,000	58,00	16 530,00
D 5			Komunikácie				740 494,35
34	K	561091111.S	Zhotovenie podkladu zo zeminy stabilizovanej hydraulickými spojivami hr. do 300 mm plochy do 1000 m2	m2	14 220,000	4,20	59 724,00
35	M	585210000100.S	Cement portlandský CEM I 32,5 voľne ložený	t	0,000	0,00	0,00
36	K	564740212.S	Podklad alebo kryt z kameniva hrubého drveného veľ. 0-32 mm s rozprestretím a zhutnením hr. 130 mm	m2	843,000	3,25	2 739,75
37	K	564750214.S	Podklad alebo kryt z kameniva hrubého drveného veľ. 0-32 mm s rozprestretím a zhutnením hr. 180 mm	m2	843,000	4,50	3 793,50
38	K	564760211.S	Podklad alebo kryt z kameniva hrubého drveného veľ. 0-32 mm s rozprestretím a zhutnením hr. 200 mm	m2	843,000	5,00	4 215,00
39	K	564772111.S	Podklad alebo kryt z kameniva hrubého drveného veľ. 0-63 mm po zhut.hr. 250 mm	m2	14 220,000	3,25	46 215,00
40	K	567114211.S	Podklad z podkladového betónu tr. C 16/20 hr. 100 mm	m2	843,000	7,30	6 153,90
41	K	567122111.S	Podklad z kameniva stmeleného cementom, s rozprestretím a zhutnením CBGM C 8/10 (C 6/8), po zhutnení hr. 120 mm	m2	85,000	9,50	807,50
42	K	567132113.S	Podklad z kameniva stmeleného cementom s rozprestretím a zhutnením, CBGM C 8/10 (C 6/8), po zhutnení hr. 180 mm	m2	14 220,000	10,50	149 310,00
43	K	573111112.S	Postrek asfaltový infiltračný s posypom kamenivom z asfaltu cestného v množstve 1,00 kg/m2	m2	14 220,000	0,30	4 266,00
44	K	573211108.S	Postrek asfaltový spojovací bez posypu kamenivom z asfaltu cestného v množstve 0,50 kg/m2	m2	28 440,000	0,40	11 376,00
45	K	576131311.S	Koberec asfaltový modifikovaný l.tr. mastixový SMA 11 O strednozrný, po zhutnení hr. 40 mm š. do 3 m	m2	14 220,000	6,40	91 008,00
46	K	577134131.S	Asfaltový betón vrstva obrusná AC 8 O v pruhu š. do 3 m z modifik. asfaltu tr. I, po zhutnení hr. 40 mm	m2	580,000	7,50	4 350,00
47	K	577154351.S	Asfaltový betón vrstva obrusná alebo ložná AC 16 v pruhu š. do 3 m z modifik. asfaltu tr. I, po zhutnení hr. 60 mm	m2	14 220,000	12,50	177 750,00
48	K	577164451.S	Asfaltový betón vrstva ložná AC 22 v pruhu š. do 3 m z modifik. asfaltu tr. I, po zhutnení hr. 70 mm	m2	14 220,000	12,00	170 640,00
49	K	596911141.S	Kladenie betónovej zámkovej dlažby komunikácií pre peších hr. 60 mm pre peších do 50 m2	m2	185,000	7,00	1 295,00
50	M	592460007600.S	Dlažba betónová škárová hr.60mm	m2	85,000	5,77	490,45
51	K	596911243.S	Kladenie betónovej zámkovej dlažby pozemných komunikácií hr. 100 mm pre peších do 300 m2	m2	185,000	7,00	1 295,00
52	M	592460009000.S	Dlažba betónová hr.100 mm	m2	185,000	8,65	1 600,25
53	K	599142111	Zaliatie dilatčných alebo pracovných škár modif. asfaltovou zálievkou	m	1 650,000	2,10	3 465,00
D 8			Rúrové vedenie				22 522,55
54	K	871326026	Montáž kanalizačného PVC-U potrubia hladkého plnostenného DN 160	m	6,800	0,64	4,35
55	M	286110002700	Rúra kanalizačná PVC-U gravitačná, hladká SN8 DN 160, dl 6m	ks	4,500	57,78	260,01
56	K	871354046	Montáž kanalizačného PP potrubia korugovaného DN 200	m	158,000	1,00	158,00
57	M	286140011300	Rúra PP s hrdlom vrátane tesnenia SN 10, DN 200 dl. 6 m korugovaná pre gravitačnú kanalizáciu	ks	26,530	37,80	1 002,83
58	K	871394052	Montáž kanalizačného PP potrubia korugovaného DN 400	m	34,000	1,28	43,52

PČ	Typ	Kód	Popis	MJ	Množstvo	J.cena [EUR]	Cena celkom [EUR]
59	M	286140011600	Rúra PP s hrdlom vrátane tesnenia SN 10, DN 400 dl. 6 m korugovaná pre gravitačnú kanalizáciu	ks	5,680	129,60	736,13
60	K	894201124	Dno alebo steny šacht kanalizačných hr. nad 200 mm z prostého betónu tr. C 30/37	m3	6,500	125,00	812,50
61	K	894502202	Debnenie stien šacht kanalizačných pravouhlých alebo štvorhraných a viachranných obojstranné	m2	42,680	14,50	618,86
62	K	894609124	Výstuž šacht kanalizačných zo zváraných sietí KARI	t	1,800	1 100,00	1 980,00
63	K	895941111	Zriadenie kanalizačného vpustu uličného z betónových dielcov typ UV-50, UVB-50	ks	45,000	125,00	5 625,00
64	M	5929000303	Dno s kalovým prehĺbením	ks	45,000	9,50	427,50
65	M	5929000305	Skruž stredová s výtokom DN200	ks	45,000	13,30	598,50
66	M	5929000309	Skruž horná v.200mm	ks	45,000	7,30	328,50
67	M	5929000312	Vyrovňovací prstenec	ks	45,000	6,50	292,50
68	K	899103111	Osadenie poklopu liatinového a oceleového vrátane rámu hmotn. nad 100 do 150 kg	ks	2,000	25,00	50,00
69	M	BEGU D	Poklop liatinový 700x700	ks	2,000	106,50	213,00
70	K	899203111	Osadenie liatinovej mreže vrátane rámu a koša na bahno hmotnosti jednotlivo nad 100 do 150 kg	ks	45,000	25,00	1 125,00
71	M	5529000102	Mreža liatinová s rámom tr. D400	ks	45,000	81,90	3 685,50
72	M	5559000101	Kôš bahenný veľký v.600mm	ks	45,000	16,10	724,50
73	K	899623171	Obetónovanie potrubia alebo muriva stôk betónom prostým tr. C 25/30 v otvorenom výkope	m3	79,100	48,50	3 836,35

D 9

Ostatné konštrukcie a práce-búranie

161 070,98

74	K	911382212.S	Osadenie cestného zvodidla betónového obojstranného, typ základný skrátenej dĺžky 2 m, výšky 1,0 m	m	56,000	25,00	1 400,00
75	M	592160000857.S	Betónové zvodidlo obojstranné základné skrátenej, rozmer vxšxl 1000x695x2000 mm	ks	4,000	395,00	1 580,00
76	K	91400111X	Demontáž a spätné osadenie exsit. dopravného značenia vrátane stĺpkov	ks	54,000	20,00	1 080,00
77	K	914001211.S	Montáž cestnej zvislej dopravnej značky základnej veľkosti do 1 m2 objímkami na stĺpiky alebo konzoly	ks	54,000	9,00	486,00
78	M	404410033800	Značka upravujúca prednosť P1 (Daj prednosť v jazde!), rozmer 900 mm, fólia RA1, pozinkovaná	ks	10,000	34,00	340,00
79	M	404410035600	Značka upravujúca prednosť P8 (Hlavná cesta), rozmer 500x500 mm, fólia RA1, pozinkovaná	ks	10,000	30,00	300,00
80	M	404410035800	Značka upravujúca prednosť P9 (Koniec hlavnej cesty), rozmer 500x500 mm, fólia RA1, pozinkovaná	ks	3,000	30,00	90,00
81	M	404410087600	Príkazová značka C7 (Kruhový objazd), rozmer 500 mm, fólia RA1, pozinkovaná	ks	8,000	30,00	240,00
82	M	404410086700	Príkazová značka C6a (Príkazaný smer jazdy obchádzania vpravo), rozmer 500 mm, fólia RA1, pozinkovaná	ks	5,000	30,00	150,00
83	M	404410087300	Príkazová značka C6c (Príkazaný smer jazdy obchádzania vpravo a vľavo), rozmer 500 mm, fólia RA1, pozinkovaná	ks	10,000	30,00	300,00
84	M	404410113400	Informatívna prevádzková značka IP6 (Priechod pre chodcov), rozmer 500x500 mm, fólia RA1,	ks	15,000	30,00	450,00
85	M	404410035500	Značka upravujúca prednosť P7 (Križovatka s kruhovým objazdom), rozmer 700 mm, fólia RA1, pozinkovaná	ks	8,000	40,00	320,00
86	M	404410054600	Zákazová značka B31a (Najvyššia dovolená rýchlosť), rozmer 500 mm, fólia RA1, pozinkovaná	ks	8,000	30,00	240,00
87	M	404410009800	Výstražná značka A13 (Priechod pre chodcov), rozmer 700 mm, fólia RA1, pozinkovaná	ks	8,000	40,00	320,00
88	M	404410194500	Dodatková tabuľka E2 (Vzdialenosť), rozmer 500x150 mm, Zn plech so zahnutým lisovaným okrajom I. trieda, EG, 7 rokov	ks	8,000	15,00	120,00
89	M	404410164000	Informatívna smerová značka IS17b (Smerová tabuľa s jedným cieľom), rozmer 1500x330 mm, Zn plech so založeným Al okrajovým profilom I. trieda, EG, 7 rokov	ks	9,000	94,50	850,50
90	M	404450004400.S	Zariadenie dopravné Z3b (Vodiaca tabuľa), rozmer 500x500 mm, Zn plech so zahnutým lisovaným okrajom I. trieda	ks	15,000	30,00	450,00
91	K	914002813.S	Montáž dopravnej značky, tabuľa rozmerov v mm 1500/1000, 1500/1500 alebo 1600/1600	ks	16,000	145,00	2 320,00
92	M	404410091400	Príkazová značka C22a (Zvýšenie počtu jazdných pruhov), rozmer 1000x1500 mm, fólia RA1, pozinkovaná	ks	3,000	278,00	834,00
93	M	404410091600	Príkazová značka C22b (Zníženie počtu jazdných pruhov), rozmer 1000x1500 mm, fólia RA1, pozinkovaná	ks	5,000	278,00	1 390,00

PČ	Typ	Kód	Popis	MJ	Množstvo	J.cena [EUR]	Cena celkom [EUR]
94	M	404410120200	Informatívna prevádzková značka IP24a (Zóna s dopravným obmedzením), rozmer 750x1000 mm, fólia RA1, pozinkovaná	ks	3,000	47,99	143,97
95	K	914501121.S	Montáž stĺpika zvislej dopravnej značky dĺžky do 3,5 m do betónového základu	ks	156,000	15,00	2 340,00
96	M	404490008400.S	Stĺpik Zn, d 60 mm/pre dopravné značky	ks	156,000	24,00	3 744,00
97	K	915711211.S	Vodorovné dopravné značenie striekané farbou deliacich čiar súvislých šírky 125 mm biela základná	m	150,000	0,35	52,50
98	K	915711311.S	Vodorovné dopravné značenie striekané farbou deliacich čiar prerušovaných šírky 125 mm biela základná	m	2 420,000	0,35	847,00
99	K	915711411.S	Vodorovné dopravné značenie striekané farbou vodiacich čiar súvislých šírky 250 mm biela základná	m	4 580,000	0,60	2 748,00
100	K	915711421.S	Vodorovné dopravné značenie striekané farbou šírky 250 mm žltá základná	m	425,000	0,70	297,50
101	K	915711511.S	Vodorovné dopravné značenie striekané farbou vodiacich čiar prerušovaných šírky 250 mm biela základná	m	25,000	0,60	15,00
102	K	915714112.S	Dočasné vodorovné značenie krytu lepením pásky plochej deliacich čiar šírky 120 mm	m	405,000	3,50	1 417,50
103	K	915714123.S	Dočasné vodorovné značenie krytu lepením pásky plochej šírky 500 mm	m	25,000	14,50	362,50
104	K	915721211.S	Vodorovné dopravné značenie striekané farbou prechodov pre chodcov, šípky, symboly a pod., biela základná	m2	650,000	14,50	9 425,00
105	K	916361111.S	Osadenie cestného obrubníka betónového ležatého do lôžka z betónu prostého tr. C 12/15 s bočnou oporou	m	3 250,000	8,50	27 625,00
106	M	592170002400.S	Obrubník cestný nábehový, lxšxv 1000x200x150(100) mm	ks	3 250,000	4,65	15 112,50
107	K	916362111.S	Osadenie cestného obrubníka betónového stojatého do lôžka z betónu prostého tr. C 12/15 s bočnou oporou	m	1 475,500	8,00	11 804,00
108	M	592170002200.S	Obrubník cestný, lxšxv 1000x150x260 mm,	ks	3 250,000	3,11	10 107,50
109	K	916561111.S	Osadenie záhonového alebo parkového obrubníka betón., do lôžka z bet. pros. tr. C 12/15 s bočnou oporou	m	165,500	7,00	1 158,50
110	M	592170001800.S	Obrubník parkový, lxšxv 1000x50x200 mm	ks	167,155	1,11	185,54
111	K	918101111.S	Lôžko pod obrubníky, krajníky alebo obruby z dlažbových kociek z betónu prostého tr. C 12/15	m3	166,710	55,00	9 169,05
112	K	919720122.S	Geomreža pre vystuženie asfaltových vrstiev komunikácií zo sklenených vlákien, pozdĺžna pevnosť v ťahu nad 50 do 100 kN/m	m2	245,500	3,50	859,25
113	M	693210003400.S	Geomreža skloláknitá, pevnosť v ťahu 100 kN/m, výstužná do asfaltových vrstiev vozoviek	m2	282,325	2,80	790,51
114	K	919735112.S	Rezanie existujúceho asfaltového krytu alebo podkladu hĺbky nad 50 do 100 mm	m	1 650,000	1,00	1 650,00
115	K	935111112.S	Prídlažba priekopového žľabu z betónových dosiek akejkoľvek veľkosti	m2	1 650,000	7,00	11 550,00
116	M	592460020400.S	Prídlažba betónová, rozmer 500x250x80 mm, prírodná	ks	4 787,400	1,00	4 787,40
117	K	935112211.S	Osadenie priekop. žľabu z betón. priekopových tvárnic šírky 500- 800 mm do betónu C 12/15	m	1 650,000	8,50	14 025,00
118	M	592270001800	Tvárnica priekopová TBM 1-60, lxšxv 620x300x154,5(75) mm	ks	2 466,420	1,81	4 464,22
119	K	935141424.S	Osadenie odvodňovacieho polymérbetónového žľabu monolitického svetlej šírky 150 mm pre triedu zaťaženia D 400	m	12,000	17,56	210,72
120	M	592270095400.S	Odvodňovací žľab monolitický polymérbetónový, svetlej šírky 150 mm, dl. 1 m	ks	25,000	123,00	3 075,00
121	M	592270095800.S	Kombi stena pre začiatok/koniec polymérbetónová, hr. 40 mm, pre odvodňovacie žľaby monolitické svetlej šírky 150 mm	ks	4,000	223,00	892,00
122	K	935141464.S	Osadenie odvodňovacieho polymérbetónového žľabu monolitického - revízneho dielu svetlej šírky 150 mm pre triedu zaťaženia D 400	ks	4,000	17,50	70,00
123	M	592270095600.S	Odvodňovací žľab monolitický polymérbetónový s liatinovým roštom, svetlej šírky 150 mm revízny diel, dl. 0,5 m, odtok DN 150	ks	4,000	80,00	320,00
124	K	935141492.S	Osadenie vpustu pre odvodňovací polymérbetónový žľab monolitický svetlej šírky 150 mm	ks	2,000	25,00	50,00
125	M	592270100600.S	Vpust polymérbetónový s liatinovým roštom, horný diel, dl. 0,66 m, pre odvodňovacie žľaby monolitické svetlej šírky 150 mm	ks	2,000	85,95	171,90
126	M	592270101100.S	Vpust polymérbetónový dolný diel, výška 365 mm, dl. 0,5 m, pre odvodňovacie žľaby monolitické svetlej šírky 150/200 mm	ks	2,000	86,00	172,00

PČ	Typ	Kód	Popis	MJ	Množstvo	J.cena [EUR]	Cena celkom [EUR]
127	M	592270101300.S	Kalový kôš PP pre vpust odvodňovacích monolitických žlabov svetlej šírky 150/200 mm	ks	2,000	40,25	80,50
128	K	935141494.S	Osadenie vpustu pre odvodňovací polymérbetónový žlab monolitický svetlej šírky 300 mm	ks	2,000	25,00	50,00
129	M	592270081800.S	Dolný diel vpustu s odtokom, výška 715 mm, pre odvodňovacie žlaby polymérbetónové svetlej šírky 400/500 mm	ks	2,000	90,00	180,00
130	M	592270109900.S	Vpust polymérbetónový s liatinovým roštom, horný diel, dĺ. 0,75 m, pre odvodňovacie žlaby monolitické svetlej šírky 300 mm	ks	2,000	103,21	206,42
131	M	592270112600.S	Kalový kôš dlhý pozinkovaný pre vpust odvodňovacích obrubníkov a žlabov	ks	2,000	40,10	80,20
132	K	962042321	Búranie muríva alebo vybúranie otvorov plochy nad 4 m ² z betónu prostého nadzákladného, -2,20000t	m ³	25,000	65,00	1 625,00
133	K	966006132.S	Odstránenie stĺpika značky, s bet. pätkami, -0,08200t	ks	5,000	25,00	125,00
134	K	966006211.S	Odstránenie (demontáž) zvislej dopravnej značky zo stĺpov, stĺpikov alebo konzol, -0,00400t	ks	5,000	2,00	10,00
135	K	966008112.S	Búranie rúrového priepustu, z rúr DN 300 do 500 mm, -0,98000t	m	56,000	50,00	2 800,00
136	K	979083114	Vodorovné premiestnenie sutiny na skládku s naložením a zložením nad 2000 do 3000 m	t	1 256,000	1,00	1 256,00
137	K	979083191	Príplatok za každých ďalších i začatých 1000 m po spevnenej ceste pre vodorovné premiestnenie sutiny	t	1 256,000	0,30	376,80
138	K	979089012	Poplatok za skladovanie alebo recykláciu - vybúrané hmoty	t	1 256,000	0,50	628,00
139	K	915913111	Montáž prenosnej semaforovej súpravy s 2 semaformi	ks	2,000	36,00	72,00
140	K	914812211	Montáž dočasnej dopravnej značky kompletnej základnej	ks	25,000	1,00	25,00
141	K	915912411.S	Montáž dočasného dopravného signálneho svetla EKO vrátane akumulátora	ks	100,000	0,50	50,00
142	K	915912211	Montáž dočasnej dopravnej smerovej dosky základnej Z4	ks	200,000	0,50	100,00
143	K	966	Denný prenájom dočasného dopravného značenia	deň	150,000	2,00	300,00
144	K	966812211	Demontáž dočasnej dopravnej značky kompletnej základnej	ks	45,000	0,50	22,50
145	K	966822211	Demontáž dočasnej dopravnej smerovej dosky základnej Z4	ks	200,000	0,50	100,00
146	K	966822411.S	Demontáž dočasného dopravného signálneho svetla EKO vrátane akumulátora	ks	100,000	0,50	50,00
147	K	966823111	Demontáž prenosnej semaforovej súpravy s 2 semaformi	ks	2,000	15,00	30,00
D 99 Presun hmôt HSV							53 160,00
148	K	998225111.S	Presun hmôt pre pozemnú komunikáciu a letisko s krytom asfaltovým akejkoľvek dĺžky objektu	t	26 580,000	2,00	53 160,00
D VRN Vedľajšie rozpočtové náklady							4 890,00
149	K	000300016.S	Geodetické práce vykonávané pred a počas výstavby - vytýčenie existujúcich podzemných vedení a porealizačné zameranie	kpl	1,000	4 890,00	4 890,00