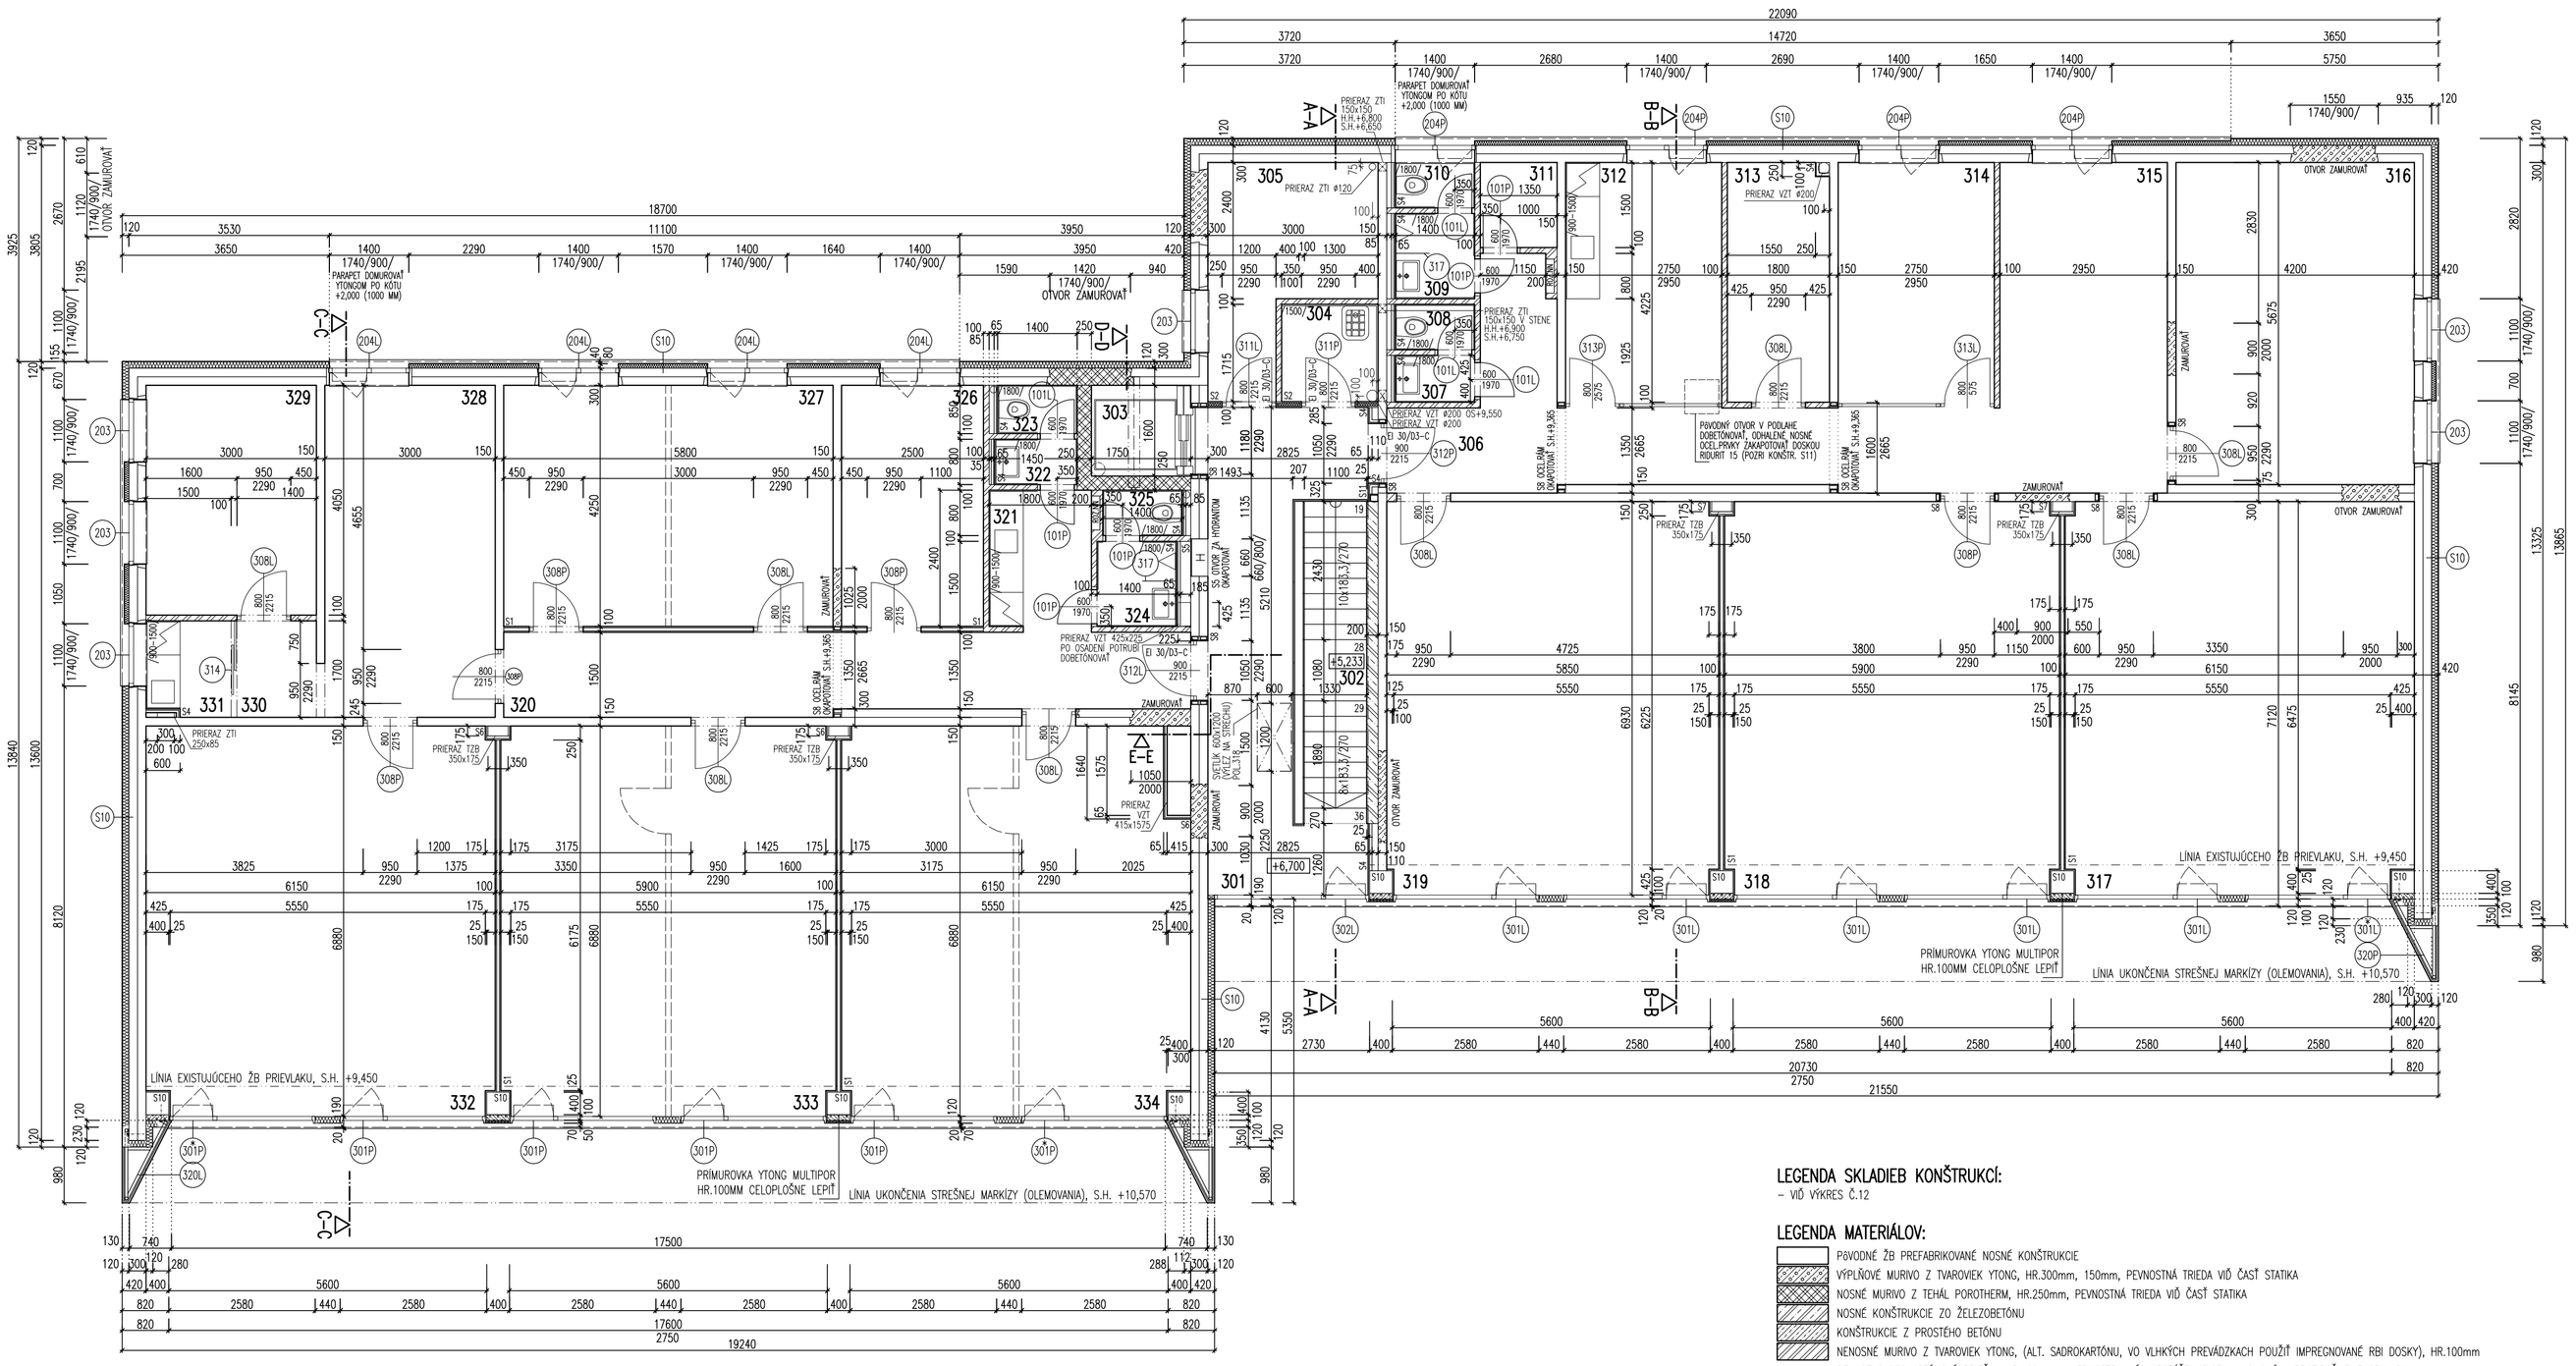

LEGENDA SKLADIEB KONŠTRUKCÍ:

– VIď VÝKRES Č.12

LEGENDA MATERIÁLOV:

- PÔVODNÉ ŽB PREFABRIKOVANÉ NOSNÉ KONŠTRUKCIE
- VÝPLŇOVÉ MURIVO Z TVAROVIEK YTONG, HR.300mm, 150mm, PEVNOSTNÁ TRIEDA VIď ČASŤ STATIKA
- NOSNÉ MURIVO Z TEHÁL POROTHERM, HR.250mm, PEVNOSTNÁ TRIEDA VIď ČASŤ STATIKA
- NOSNÉ KONŠTRUKCIE ZO ŽELEZOBETÓNU
- KONŠTRUKCIE Z PROSTÉHO BETÓNU
- NENOSNÉ MURIVO Z TVAROVIEK YTONG, (ALT. SADROKARTÓNU, VO VLHKÝCH PREVÁDZKACH POUŽIŤ IMPREGNOVANÉ RBI DOSKY), HR.100mm
- DELIACE SADROKARTÓNOVÉ PRIEČKY HR.100mm A JEDNOSTRANNÉ KAPOTÁŽE HR.65mm, SUCHÉ A PROTIPOŽIARNE OBKLADY
- S1 HR.100mm, KATALÓG. ČÍSLO 3.40.02, POUŽIŤ 1xRB12,5 OBOJSTRANNE, HR.MINERÁLIZOLÁCIE 40mm
- S2 HR.100mm, KATALÓG. ČÍSLO 3.40.02, POUŽIŤ 1xRB12,5 OBOJSTRANNE, HR.MINERÁLIZOLÁCIE 50mm, POŽADOVANÁ PROTIPOŽIARNA POŽADAVKA NA KONŠTRUKCIU EI 30
- S3 HR.100mm, KATALÓG. ČÍSLO 3.40.04, POUŽIŤ 2xRB12,5 OBOJSTRANNE, HR.MINERÁLIZOLÁCIE 50mm, POŽADOVANÁ PROTIPOŽIARNA POŽADAVKA NA KONŠTRUKCIU EI 60
- S4 HR.65mm, KATALÓG. ČÍSLO 3.22.00, POUŽIŤ 1xRB (RBI)12,5 JEDNOSTRANNÁ KAPOTÁŽ PREDSADENEJ STENY, BEZ POUŽITIA MINERÁLNEJ VLNY
- S5 HR.75mm, KATALÓG. ČÍSLO 3.80.10, POUŽIŤ 1xDOSKU RIDURIT 15 JEDNOSTRANNÁ KAPOTÁŽ, POŽADOVANÁ PROTIPOŽIARNA POŽADAVKA NA KONŠTRUKCIU EI 30
- S6 HR.65mm, KATALÓG. ČÍSLO 3.80.50 (OK 11), ŠACHTOVÁ STENA, POUŽIŤ 1xRF15, HR.MINERÁL.IZOLÁCIE 50mm, POŽADOVANÁ PROTIPOŽIARNA POŽIADAVKA NA KONŠTRUKCIU EI 30
- S7 HR.80mm, KATALÓG. ČÍSLO 3.80.50 (OK 12), ŠACHTOVÁ STENA, POUŽIŤ 2xRF15, HR.MINERÁL.IZOLÁCIE 50mm, POŽADOVANÁ PROTIPOŽIARNA POŽIADAVKA NA KONŠTRUKCIU EI 60
- S8 OBKLAD OCEľ.RÁMU V DVERNOM OTVORE DOSKAMI RIDURIT 15mm (VYTYPOVANÉ ZVOČSOVANÉ DVERNÉ OTVORY), PRAME UPEVNENIE BEZ PODKONŠTRUKCIE, KATALÓG. ČÍSLO 6.10.20, POŽADOVANÁ PROTIPOŽIARNA POŽIADAVKA NA KONŠTRUKCIU EI 60 (1.NP ČASŤ SUPERMARKET A JEHO ZÁZEMIE), EI 30 (1.NP, 2.NP, 3.NP)
- S9 OBKLAD NOSNÝCH OCELOVÝCH KONŠTRUKCIÍ NA 1.NP DOSKAMI 2xRF12,5 (OCELOVÉ STĺPY AJ TRÁMY V M.Č.108), NA OCEL. PODKONŠTRUKCIU, KATALÓG. ČÍSLO 6.20.13 (OK 11), POŽADOVANÁ PROTIPOŽIARNA POŽIADAVKA NA KONŠTRUKCIU EI 60
- S10 HR.PREDSTENY 25mm, OBKLAD PÔVODNÝCH ŽB STĺPOV SUCHOU OMIETKOU RIGIPS (VŠETKY ŽB STĺPY PRI JUHOVÝCHODEJ FASÁDE, 1.NP, 2.NP, 3.NP), OPLÁŠTENIE 1xRB12,5, KATALÓGOVÉ ČÍSLO 3.10.00 (OB 01)
- S11 OBKLAD NOSNÝCH OCEL. PRVKOV NOVÉHO STROPU (PRIPAJ SÚVISIACEHO OCEL.STĺPU NA HLAVN. SCHODISKU) DOSKAMI RIDURIT 15mm, PRAME UPEVN. BEZ PODKONŠTRUKCIE KATALÓG. ČÍSLO 6.10.20, POŽADOVANÁ PROTIPOŽIAR. POŽIADAVKA NA KONŠTRUKCIU EI 60 (1.NP ČASŤ SUPERMARKET A JEHO ZÁZEME), EI 30 (1.NP, 2.NP, 3.NP)
- S12 SADROKARTÓN.PODHĽAD, CELOPLOŠNÝ, ZAVESENÝ NA KOVOVEJ PODKONŠTRUKCII (CD), OPLÁŠTENIE 1xRB12,5 BEZ POUŽITIA MINERÁLNEJ VLNY KATALÓG. ČÍSLO 4.5.224 (PK 21)
- S13 SADROKARTÓN.PODHĽAD KAZETOVÝ 600x600, ZAVESENÝ NA KOVOVEJ PODKONŠTRUKCII (CD), BIELY, HLADKÝ, TYP HRANY E24 (RESP.E15)

POZNÁMKA:

- NEVYHNUTNOU SÚČASŤOU VÝKRESOVEJ ČASTI JE TECHNICKÁ SPRÁVA !
- KONŠTRUKCIE ZÁKLADOV POD TERÉNOM NEBOLI PRESKÚMANÉ, VYCHÁDZAJÚ Z PREDPOKLADU, PRETO PRI VYHĽBOVANÍ JÁMY PRE DOJAZD VÝŤAHOVEJ ŠACHTY BUDE NUTNÉ POSTUPOVAŤ V SÚLADE SO SKUTOČNÝM STAVOM PO ICH ODOKRYTÍ
- ZNAČENÉ SÚ LEN PRIERAZY V ŽB KONŠTRUKCIÁCH NAD ROZMER 100MM, PRIERAZY POD UVEDENÚ DIMENZIU NIE SÚ ZAKRESLENÉ A BUDÚ ZREALIZOVANÉ PRIAMO NA STAVBE VŘTANÍM
- Z DÔVODU PREHĽADNOSTI SÚ ZNAČENÉ LEN PRIERAZY POD ROVNOU REZU T.J. V PODLAHE PRÍSLUŠNÉHO PODLAŽIA, PRIERAZY V POSLEDNOM STROPE SÚ ZNAČENÉ VO VÝKRESE STRECHY, PRIERAZY SÚ TIEŽ ZNAČENÉ VO VÝKRESOCH BÚRACÍCH PRÁC
- VO VÝKRESE NIE SÚ ZAKRESLENÉ KAPSY PRE OSADENIE OCEĽOVÝCH NOSNÝCH PRVKOV, ICH POZÍCIE VIď ČASŤ STATIKA
- NÁŠLAPNÉ VRSTVY PODĽAH PRI ZVSLÝCH KONŠTRUCIÁCH BUDÚ OŠETRENÉ SOKLAMI VÝŠKY 50 MM, KONKRÉTNE PREVDENIE SOKLOV BUDE UPRESNENÉ ARCHITEKTOM V ZÁVISLOSTI NA FINÁLNE ZVOLENEJ NÁŠLAPNEJ VRSTVE (KOBERCOVÁ LIŠTA, GRESOVÝ PÁS, NEREZOVÝ PÁS....)
- ZMENY NÁŠLAPNÝCH VRSTIEV PODĽAH BUDÚ REALIZOVANÉ POMOCOU PRECHODOVÝCH PODLAHOVÝCH LIŠT, POKIAĽ JE TO MOŽNÉ POD DVERNÝM KRÍDLOM
- V MIESTNOSTIACH 108 JE V MIESTE OCEĽOVÝCH RÁMOV NAVRHNUTÁ ÚPRAVA (ROZŠÍRENIE) ZÁKLADOV V ZMYSLE PROJEKTOVEJ ČASTI SO 01.02 – STATIKA
- V PRIESTORE SCHODISKA JE NAVRHNUTÉ ROZŠÍRENIE ZÁKLADU POD NOVÚ ŽB STENU V ZMYSLE PROJEKTOVEJ ČASTI SO 01.02 – STATIKA
- VO VÝKRESOCH NIE SÚ VYOBRAZENÉ EXISTUJÚCE MENŠIE PRESTUPY ZVSLÝMI NOSNÝMI KONŠTRUKCIAMI, KTORÉ JE MOŽNÉ VYUŽIŤ NA VEDENIE INŠTALÁCIÍ, PO ICH OSADENÍ JE VŠETKY OTVORY POTREBNÉ DOBETÓNOVAŤ BETÓNOM C 20/25, MAX. PLOCHA PRESTUPU NA ROZHRANÍ POŽIARNYCH CELKOV JE 400 cm2
- VŠETKY KONŠTRUKCIE BUDÚ OŠETRENÉ NA POŽIARNU ODOLNOSŤ DEFINOVANÚ PROJEKTOVOU ČASŤOU SO 01.09 – PROTIPOŽIARNA BEZPEČNOSŤ STAVBY
- VÝŤAHOVÉ ŠACHTY SÚ PROJEKTOVANÉ PRE TECHNOLÓGIU fy. SCHINDLER
- VŠETKY VYNÚTENÉ ZMENY KONZULTOVAŤ S PROJEKTANTOM

LEGENDA MIESTNOSTÍ :

ČÍSLO MIESTNOSTI	POPIS MIESTNOSTI	PLOCHA [M2]	PODLAHA	STENY	STROP
301	CHODBA	17,88	S03 S05 GRESOVÁ DLAŽBA	SADROVÁ OMIETKA, VÝMALBA	SADROK.PODHĽAD v.2,650m
302	SCHODISKO	6,24	BETÓNOVÉ STUPNE	POHĽAD.BETÓN	–
303	VÝŤAH	2,90	–	VÁPENNÁ OMIETKA *	–
304	UPRATOVACIA KOMORA	2,80	S04 GRESOVÁ DLAŽBA	SADROVÁ OMIETKA, VÝMALBA GRES.OBKLAD v.1,5m	SADROVÁ OMIETKA, VÝMALBA
305	SKLAD	9,37	S03 GRESOVÁ DLAŽBA	SADROVÁ OMIETKA, VÝMALBA UMÝVAT.NÁTER v.1,5m	S12 SDK PDO.v.2,650m, VÝMALBA
306	CHODBA	24,15	S06 KOBEREC	SADROVÁ OMIETKA, VÝMALBA	S12 SDK PDO.v.2,650m, VÝMALBA
307	PREDSIEŇ WC ŽENY	1,27	S04 GRESOVÁ DLAŽBA	SADROVÁ OMIETKA, VÝMALBA GRES.OBKLAD v.1,8m	S12 SDK PDO.v.2,650m, VÝMALBA
308	WC ŽENY	1,12	S04 GRESOVÁ DLAŽBA	SADROVÁ OMIETKA, VÝMALBA GRES.OBKLAD v.1,8m	S12 SDK PDO.v.2,650m, VÝMALBA
309	PREDSIEŇ WC MUŽI	2,22	S04 GRESOVÁ DLAŽBA	SADROVÁ OMIETKA, VÝMALBA GRES.OBKLAD v.1,8m	S12 SDK PDO.v.2,650m, VÝMALBA
310	WC MUŽI	1,12	S04 GRESOVÁ DLAŽBA	SADROVÁ OMIETKA, VÝMALBA GRES.OBKLAD v.1,8m	S12 SDK PDO.v.2,650m, VÝMALBA
311	SERVER	2,03	S06 KOBEREC	SADROVÁ OMIETKA, VÝMALBA	S12 SDK PDO.v.2,650m, VÝMALBA
312	KUCHYNKA	11,69	S03 GRESOVÁ DLAŽBA	SADROVÁ OMIETKA, VÝMALBA GRES.OBKLAD v.0,9–1,5m	S12 SDK PDO.v.2,650m, VÝMALBA
313	ARCHÍV	7,53	S06 KOBEREC	SADROVÁ OMIETKA, VÝMALBA	S12 SDK PDO.v.2,650m, VÝMALBA
314	KANCELÁRIA	11,69	S06 KOBEREC	SADROVÁ OMIETKA, VÝMALBA	S12 SDK PDO.v.2,650m, VÝMALBA
315	RECEPCIA	12,76	S06 KOBEREC	SADROVÁ OMIETKA, VÝMALBA	S12 SDK PDO.v.2,650m, VÝMALBA
316	KANCELÁRIA	23,88	S06 KOBEREC	SADROVÁ OMIETKA, VÝMALBA	S12 SDK PDO.v.2,650m, VÝMALBA
317	KANCELÁRIA	42,35	S06 KOBEREC	SADROVÁ OMIETKA, VÝMALBA	S12 SDK PDO.v.2,650m, VÝMALBA
318	KANCELÁRIA	40,69	S06 KOBEREC	SADROVÁ OMIETKA, VÝMALBA	S12 SDK PDO.v.2,650m, VÝMALBA
319	ZASADACIA MIESTNOSŤ	40,41	S06 KOBEREC	SADROVÁ OMIETKA, VÝMALBA	S12 SDK PDO.v.2,650m, VÝMALBA
320	CHODBA	17,87	S07 KOBEREC	SADROVÁ OMIETKA, VÝMALBA	S12 SDK PDO.v.2,650m, VÝMALBA
321	ČAJOVÁ KUCHYNKA	4,44	S07 KOBEREC	SADROVÁ OMIETKA, VÝMALBA GRES.OBKLAD v.0,9–1,5m	S12 SDK PDO.v.2,650m, VÝMALBA
322	PREDSIEŇ WC ŽENY	1,28	S04 GRESOVÁ DLAŽBA	SADROVÁ OMIETKA, VÝMALBA GRES.OBKLAD v.1,8m	S12 SDK PDO.v.2,650m, VÝMALBA
323	WC ŽENY	1,19	S04 GRESOVÁ DLAŽBA	SADROVÁ OMIETKA, VÝMALBA GRES.OBKLAD v.1,8m	S12 SDK PDO.v.2,650m, VÝMALBA
324	PREDSIEŇ WC MUŽI	2,22	S04 GRESOVÁ DLAŽBA	SADROVÁ OMIETKA, VÝMALBA GRES.OBKLAD v.1,8m	S12 SDK PDO.v.2,650m, VÝMALBA
325	WC MUŽI	1,12	S04 GRESOVÁ DLAŽBA	SADROVÁ OMIETKA, VÝMALBA GRES.OBKLAD v.1,8m	S12 SDK PDO.v.2,650m, VÝMALBA
326	KANCELÁRIA	10,65	S07 KOBEREC	SADROVÁ OMIETKA, VÝMALBA	S12 SDK PDO.v.2,650m, VÝMALBA
327	KANCELÁRIA	24,70	S07 KOBEREC	SADROVÁ OMIETKA, VÝMALBA	S12 SDK PDO.v.2,650m, VÝMALBA
328	RECEPCIA	17,76	S07 KOBEREC	SADROVÁ OMIETKA, VÝMALBA	S12 SDK PDO.v.2,650m, VÝMALBA
329	KANCELÁRIA	12,17	S07 KOBEREC	SADROVÁ OMIETKA, VÝMALBA	S12 SDK PDO.v.2,650m, VÝMALBA
330	PREDSIEŇ	2,52	S07 KOBEREC	SADROVÁ OMIETKA, VÝMALBA	S12 SDK PDO.v.2,650m, VÝMALBA
331	ČAJOVÁ KUCHYNKA	2,63	S03 GRESOVÁ DLAŽBA	SADROVÁ OMIETKA, VÝMALBA GRES.OBKLAD v.0,9–1,5m	S12 SDK PDO.v.2,650m, VÝMALBA
332	KANCELÁRIA	42,04	S07 KOBEREC	SADROVÁ OMIETKA, VÝMALBA	S12 SDK PDO.v.2,650m, VÝMALBA
333	KANCELÁRIA	40,39	S07 KOBEREC	SADROVÁ OMIETKA, VÝMALBA	S12 SDK PDO.v.2,650m, VÝMALBA
334	KANCELÁRIA	41,40	S07 KOBEREC	SADROVÁ OMIETKA, VÝMALBA	S12 SDK PDO.v.2,650m, VÝMALBA

* VO VÝŤAHOVEJ ŠACHTE JE PRÍPUSTNÁ ROVINNATOSŤ POVRCHU NÁSTUPNEJ STENY ± 5mm

±0,000 = +284,71 (PÔVODNÁ HRUBÁ PODLAHA PRÍZEMIA)

VÝKRES, PRÍLOHA	PÔDORYS 3.NP
MIERKA	M 1:75
DÁTUM	JÚN 2015

10

STAVBA	**CPZZ, ETAPA I : REKONŠTRUKCIA MATERSKEJ ŠKOLY NA POLYFUNKČNÝ OBJEKT**
LOKALITA	ZVOLEN, SÍDLISKO ZÁPAD
STAVEBNÍK	CENTRAL PARK s.r.o., JESENSKÉHO 1115, 960 01 ZVOLEN
AUTOR, ARCHITEKT	ING. ARCH. MARTIN REPICKÝ, KOZÁČEKA 13, 96001 ZVOLEN
ZODPOVEDNÝ PROJEKTANT	ING. ARCH. MARTIN REPICKÝ
VYPRACOVAL	ING. ARCH. MARTIN REPICKÝ, ING. MARTINA ŠVAJKOVÁ
PROFESIA	SO 01.01 – ARCHITEKTÚRA
STUPEŇ	DOKUMENTÁCIA PRE STAVEBNÉ POVOLENIE
ČÍSLO–NÁZOV OBJEKTU	SO 01 – POLYFUNKČNÝ OBJEKT

TV ARCH