

3003/02
Levičoe - Kalind n/Hr.


	3061/18	3061/19
T. Hrdok - Levice	51,625	55,55

St. 2,2 %	400 m	km 51,370	vod.	430 m
-----------	-------	-----------	------	-------

1st. LEVIE

vod.	ST. 2.0 %.	
430 m	204 m	
		51,800
	ST. 2.0 %.	ST. 0.4 %.
	204 m	296 m

St. 0,4 %.	St. 0,16 %.
296 m	358 m

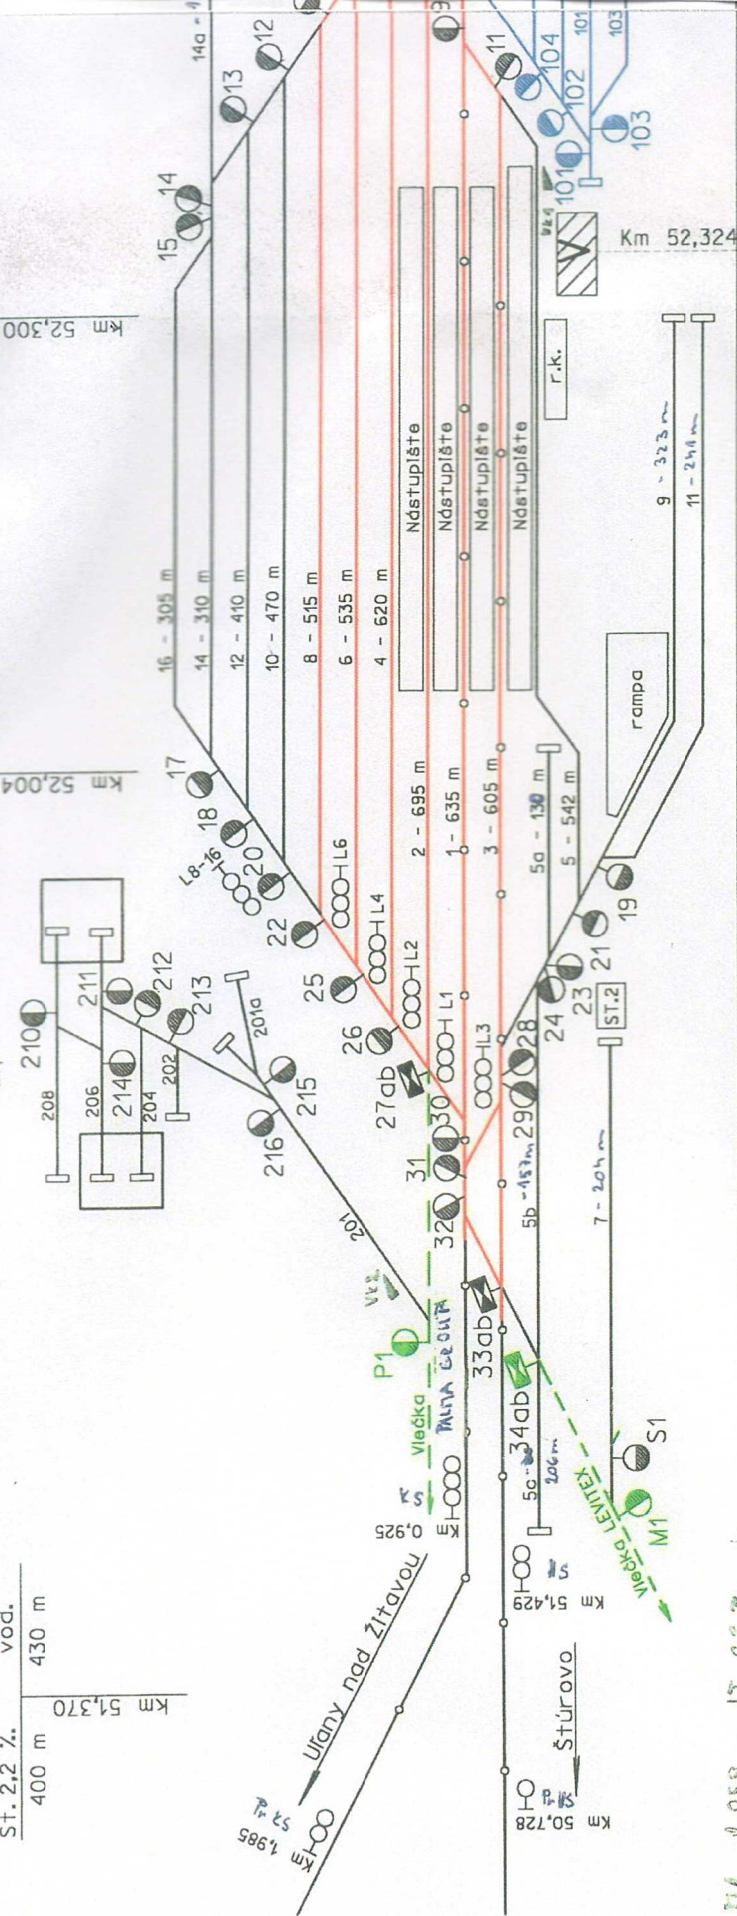


Názov	Staničenie	Tvar	Podv.	Rok	vl.	Č.v.	Staničenie	Tvar
L1	51,785		dr.	1988		13	52,434	JS49 1:7,5-190 Lp
L2	51,834		dr.	1988		14	52,373	JS49 1:7,5-190 P†
L3	51,810		dr.	1988		15	52,353	JS49 1:9-190 Pp
L4	51,839		dr.	1988		17	51,941	OS49 1:7,5-190 346/421Pp
L6	51,885		dr.	1988		18	51,911	JS49 1:7,5-190 P†
L8-16	51,896		dr.	1988		19	51,895	OS49 1:7,5-190 3435/480Pp
			dr.	1988		20	51,882	OS49 1:7,5-190 4989/183P†
			dr.	1988		21	51,870	OS49 1:7,5-190 1976/210Pp
			dr.	1988		22	51,854	OS49 1:7,5-190 4989/183P†
			dr.	1988		23	51,839	OS49 1:7,5-190 600/278Lp
			dr.	1988		24	51,839	JS49 1:9-190 L†
			dr.	1988		25	51,826	JS49 1:7,5-190 P†

L	0,660
HL	1,660
LS	0,925
AXA	1,985
HS	51,429
AS	50,728

ŽSR BRATISLAVA
H5
OBLASTNÉ RIADISTVO ŽSR

M. R. Štefánika 285/2, 960 02 Zvolen
SPRACOVANÉ: SHOULIČKOV
5. 11. 2012

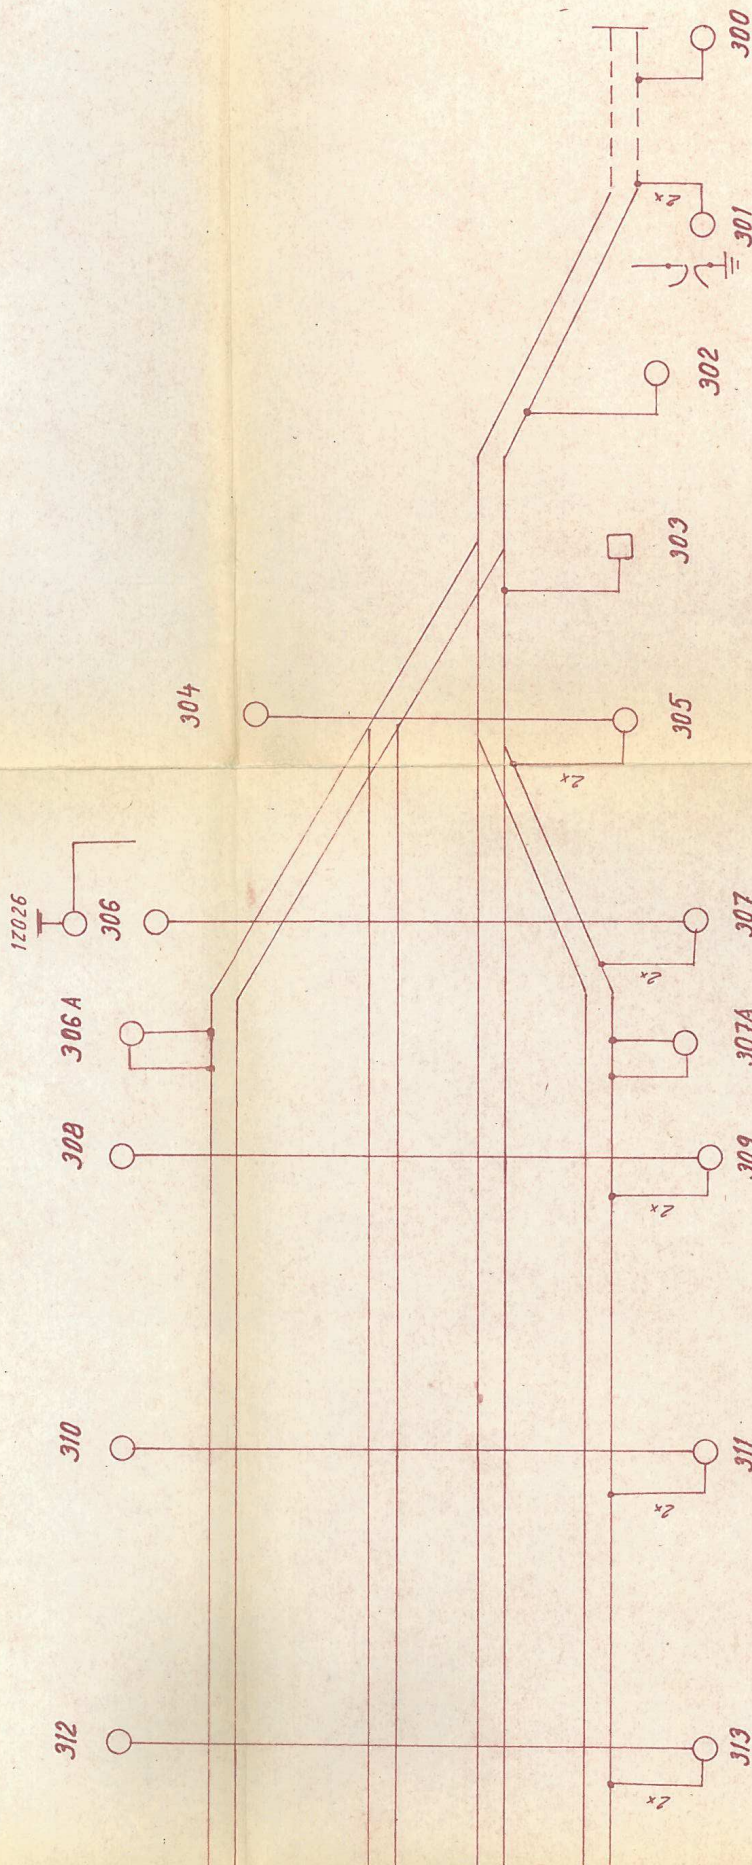

KOZAROVCE

*Změna č. 1.
dokumentace zedpověděla
stavu po změně provedení práce - 13.12.1991*

ELEKTROIZOLACE ZÁKAZNÍK PRAHA	
PRÁV. K. B.	0,0081
ak	


LEGENDA

- □
- └─┘

TRAKČNÍ STOLCIARE


PRÍLAHA UKOLAJNENIE


ÉERPACIA A CISTIAÇA STANICA

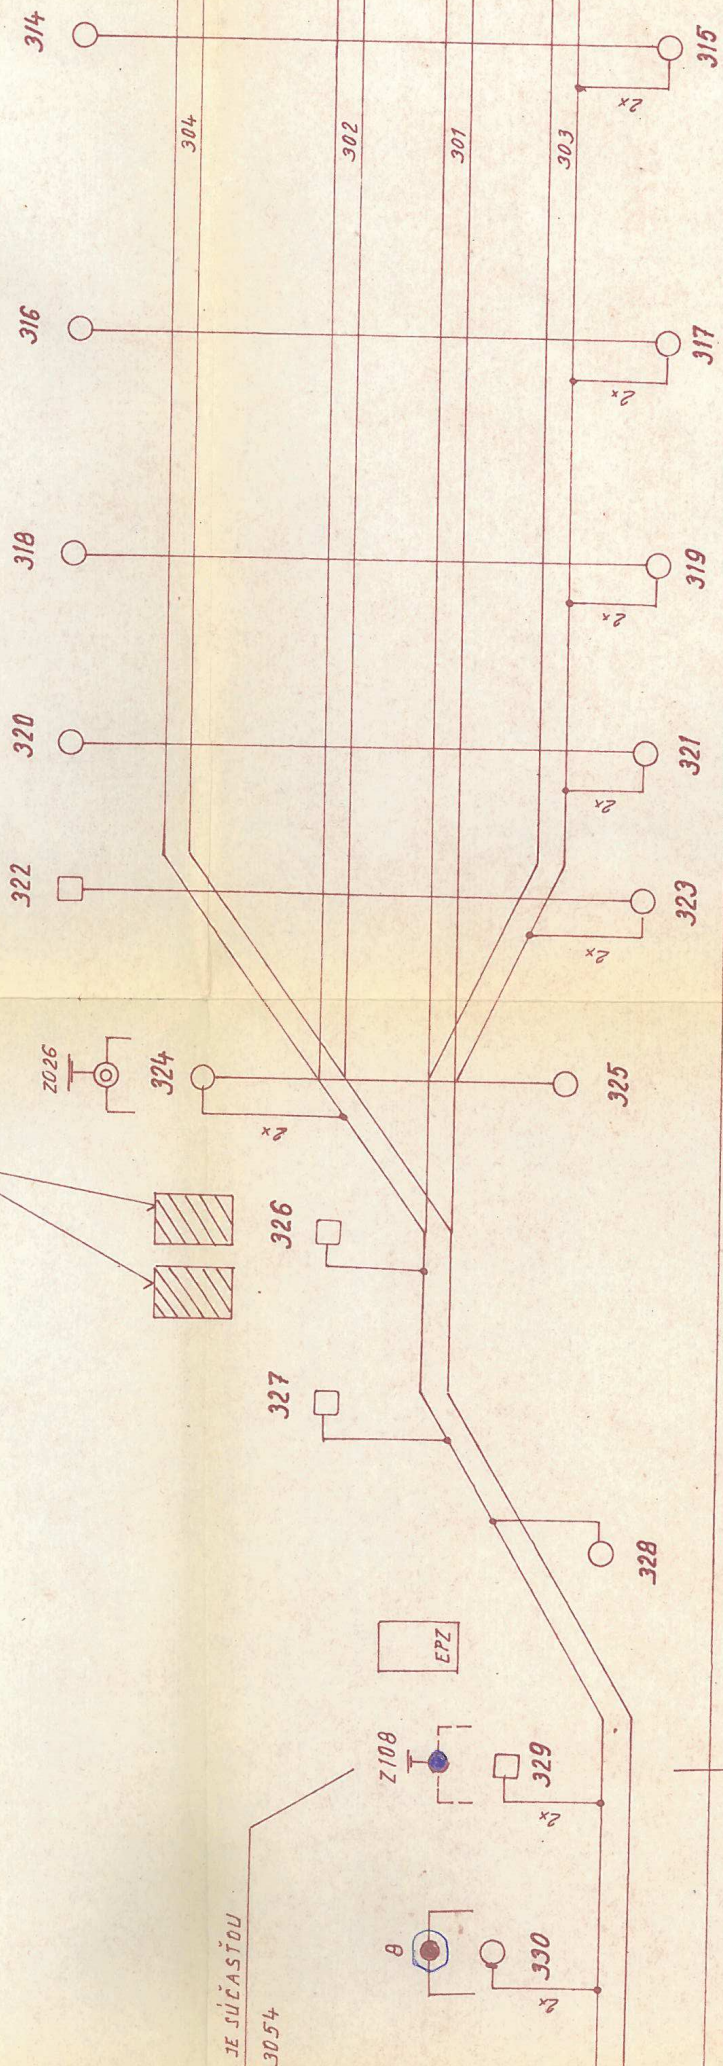



0,9
0,8
0,7

RIESI 50-3052

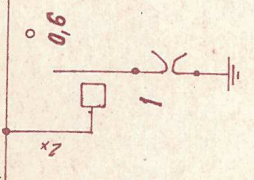


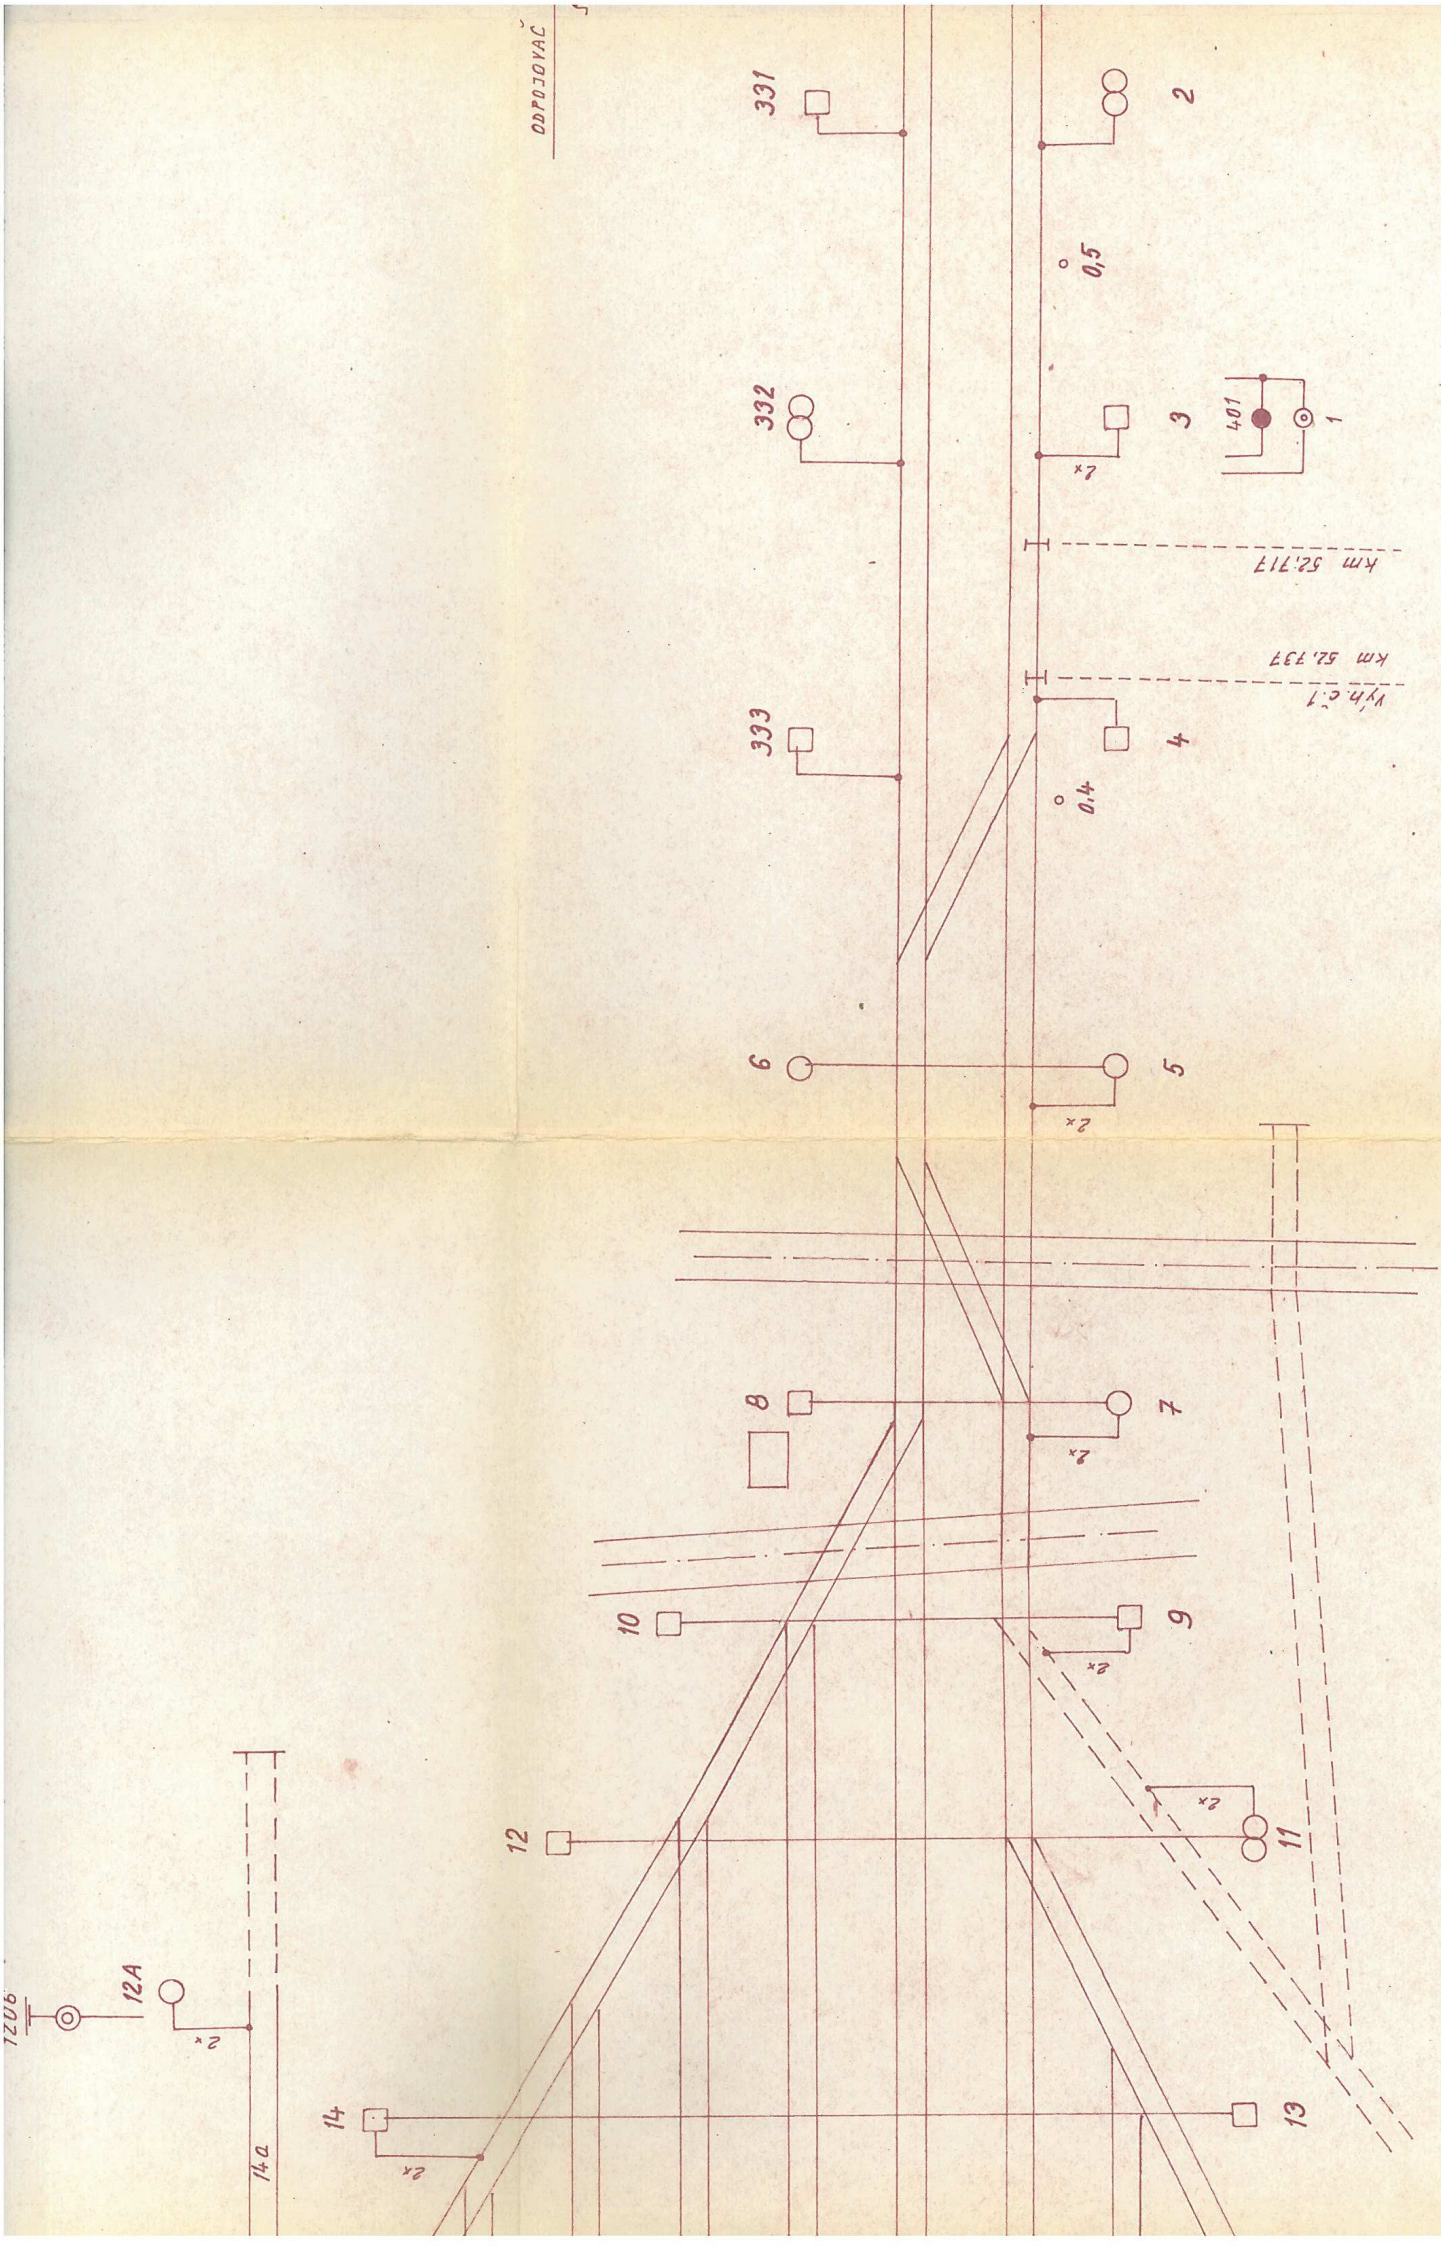


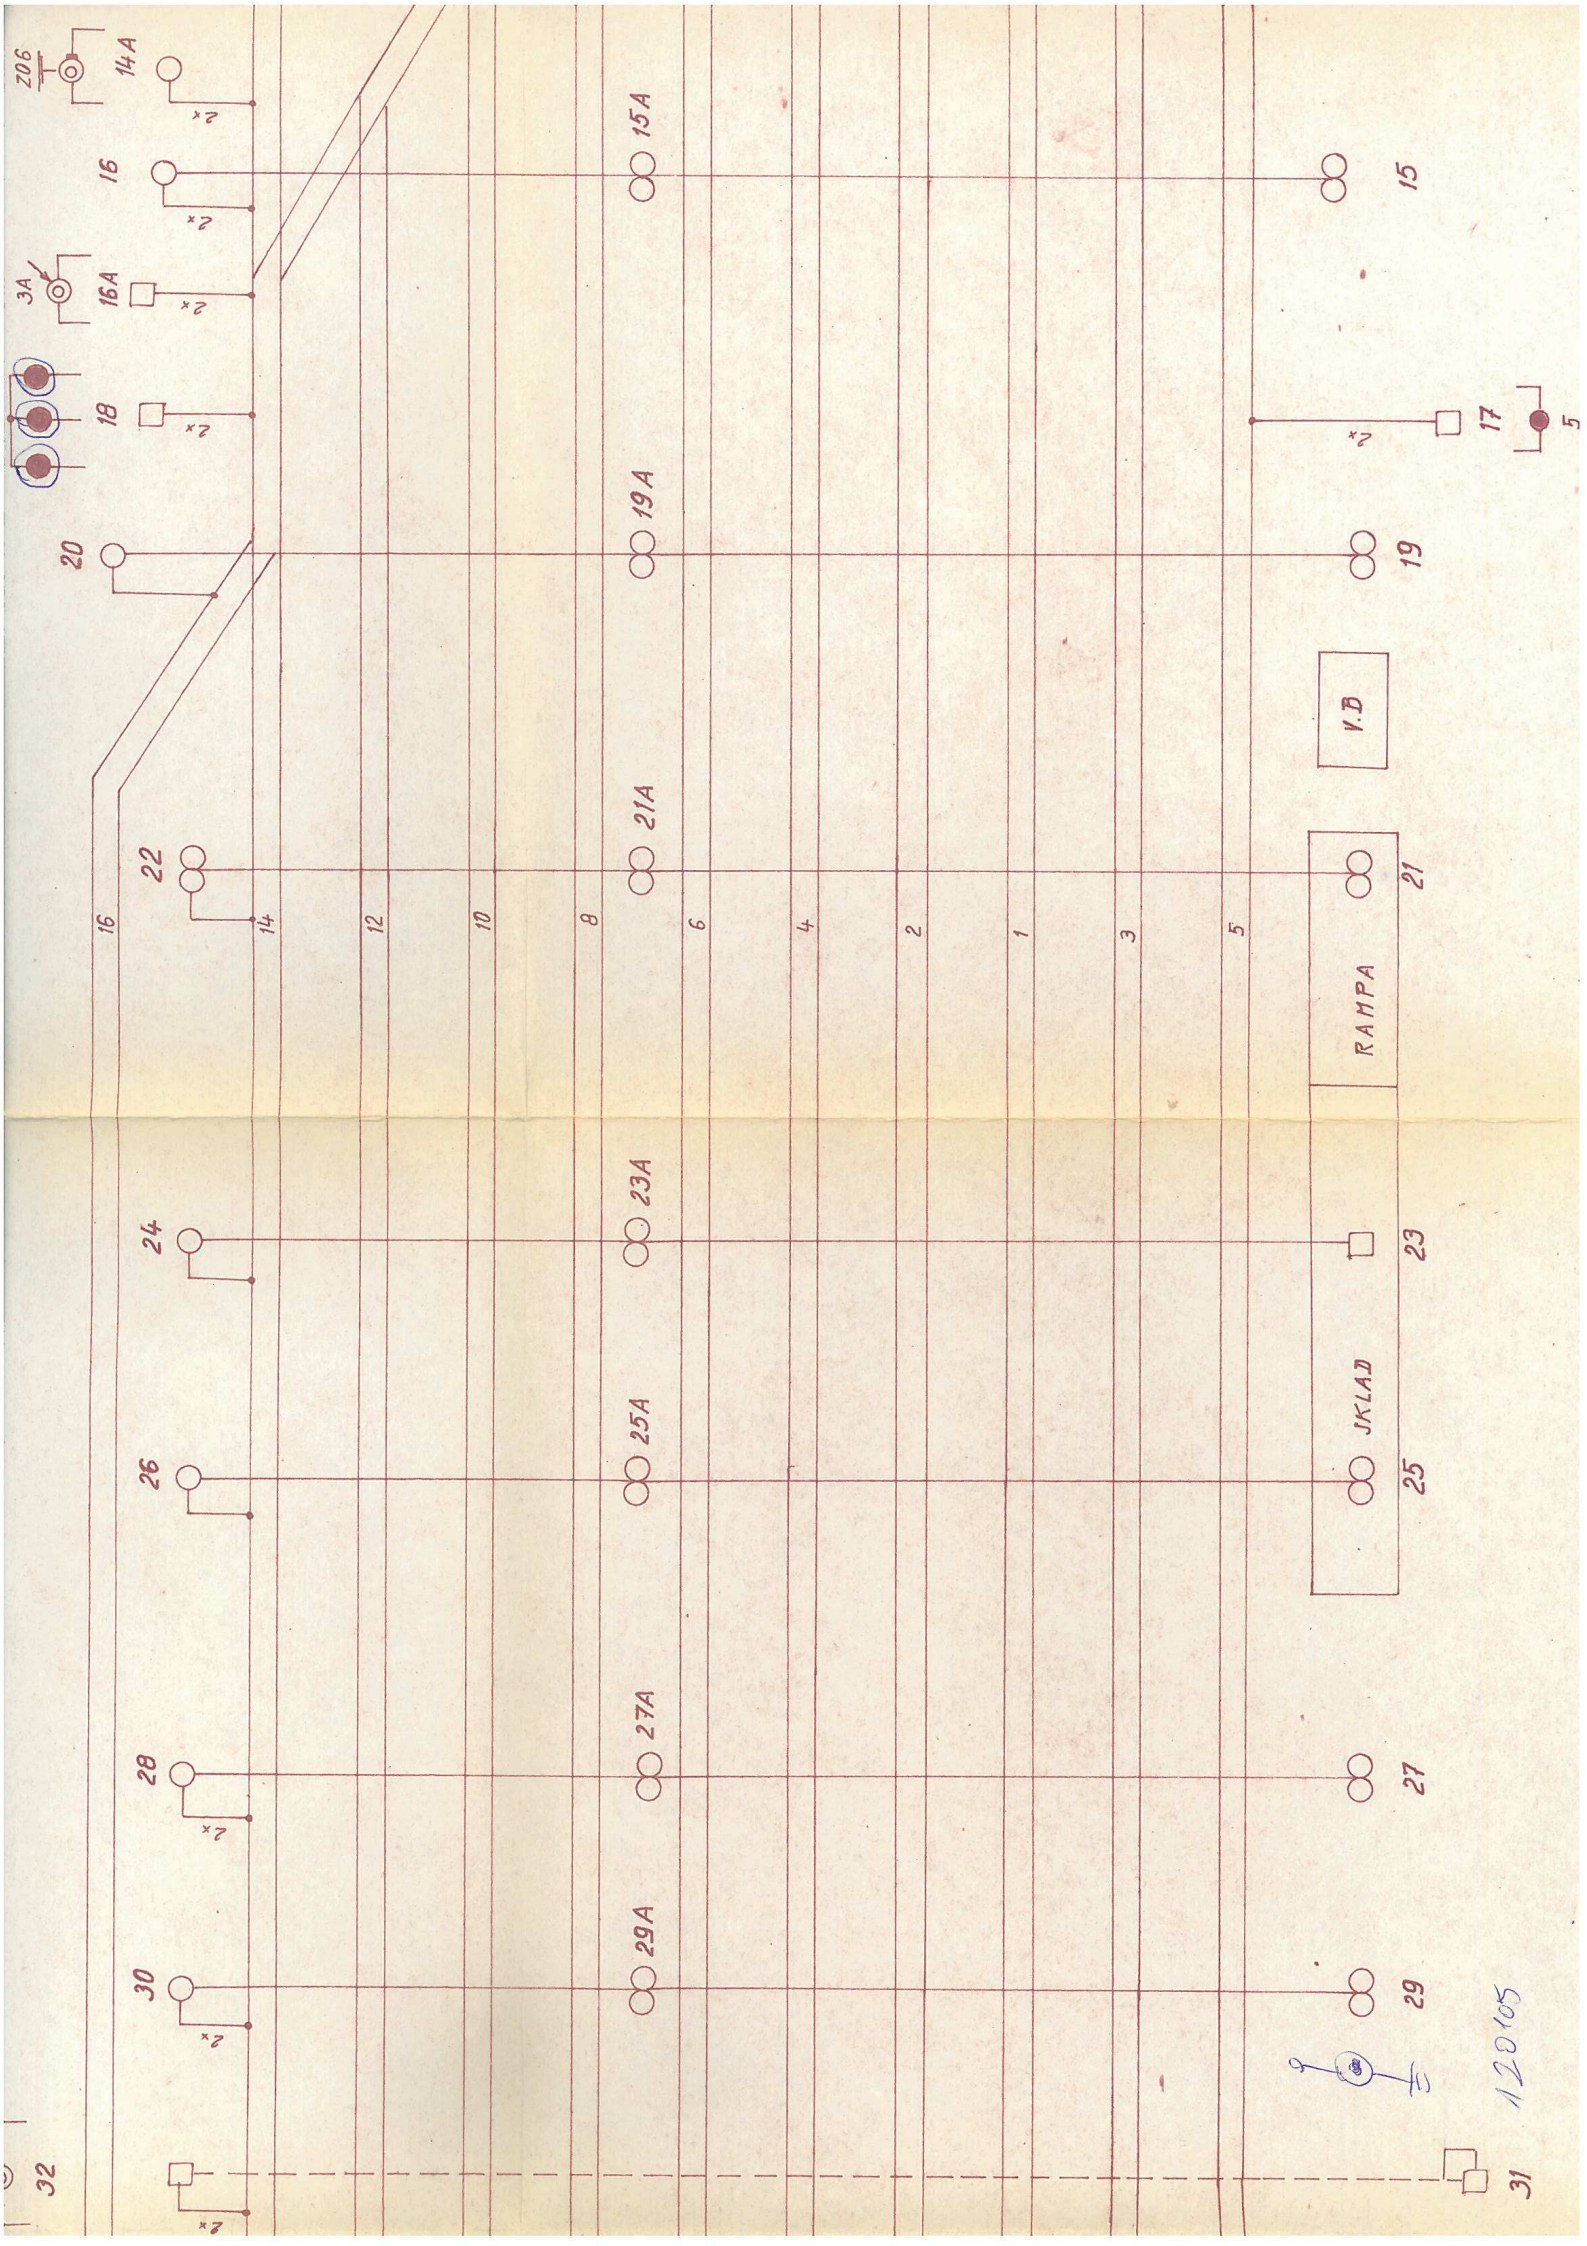

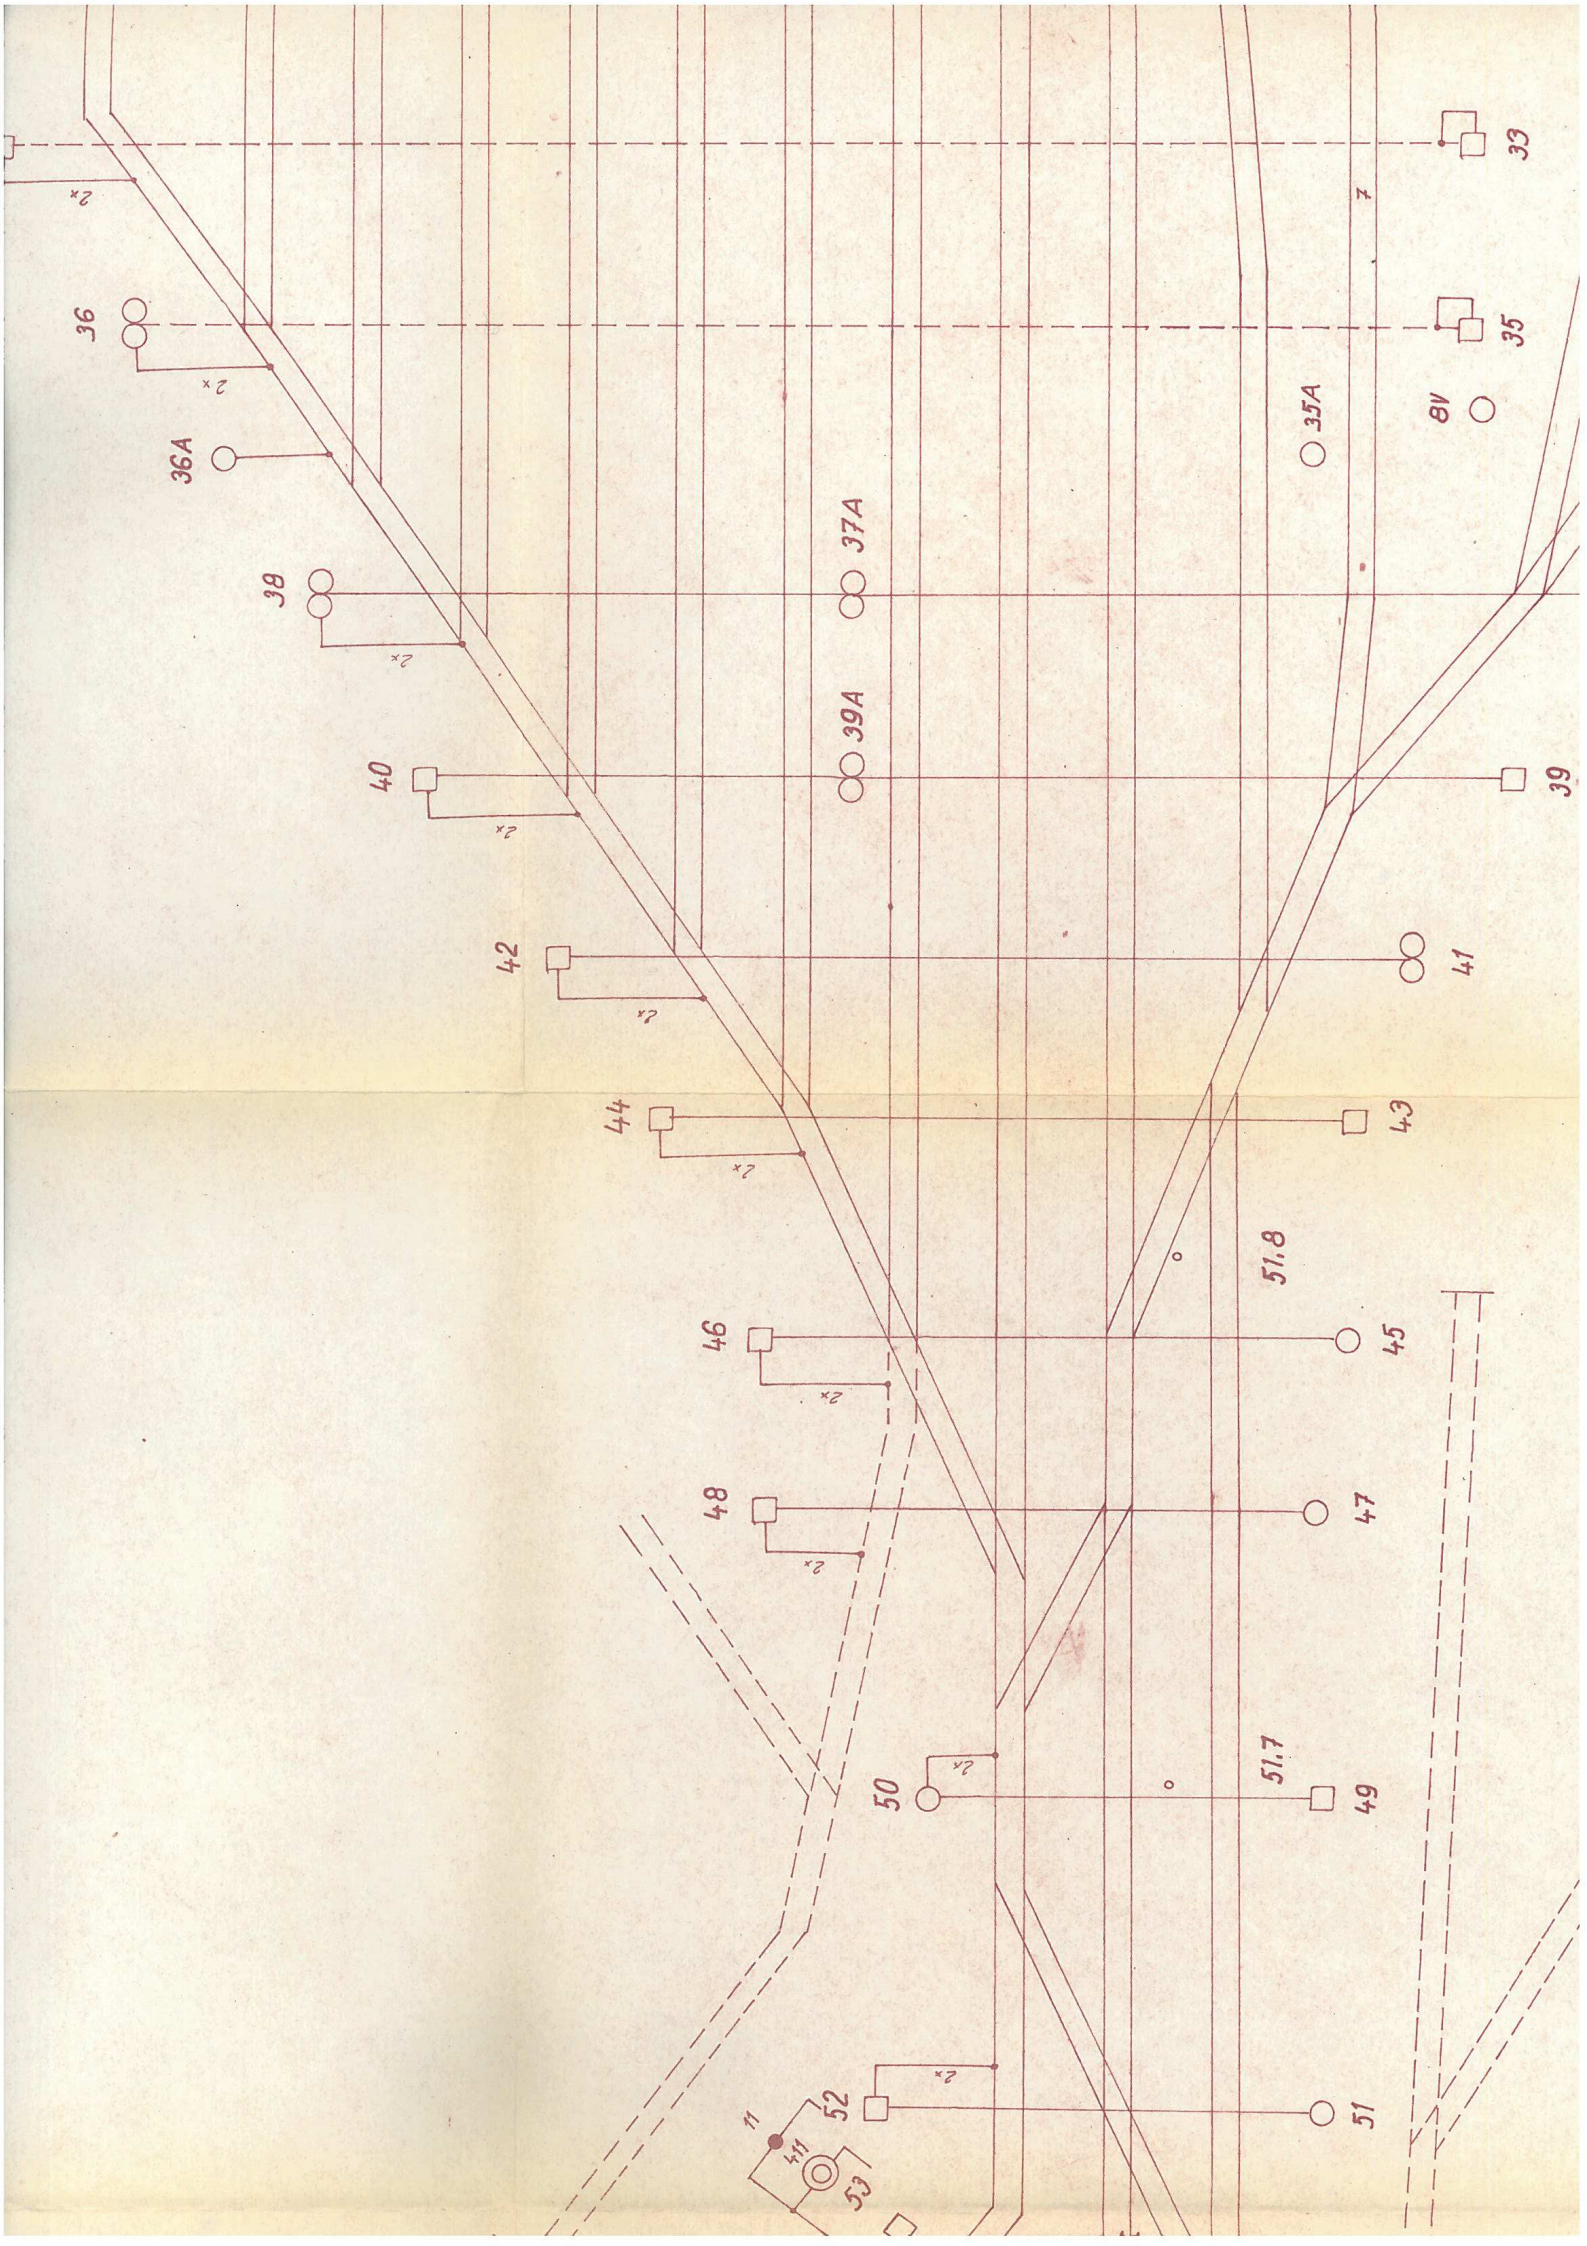

ŠURAHY

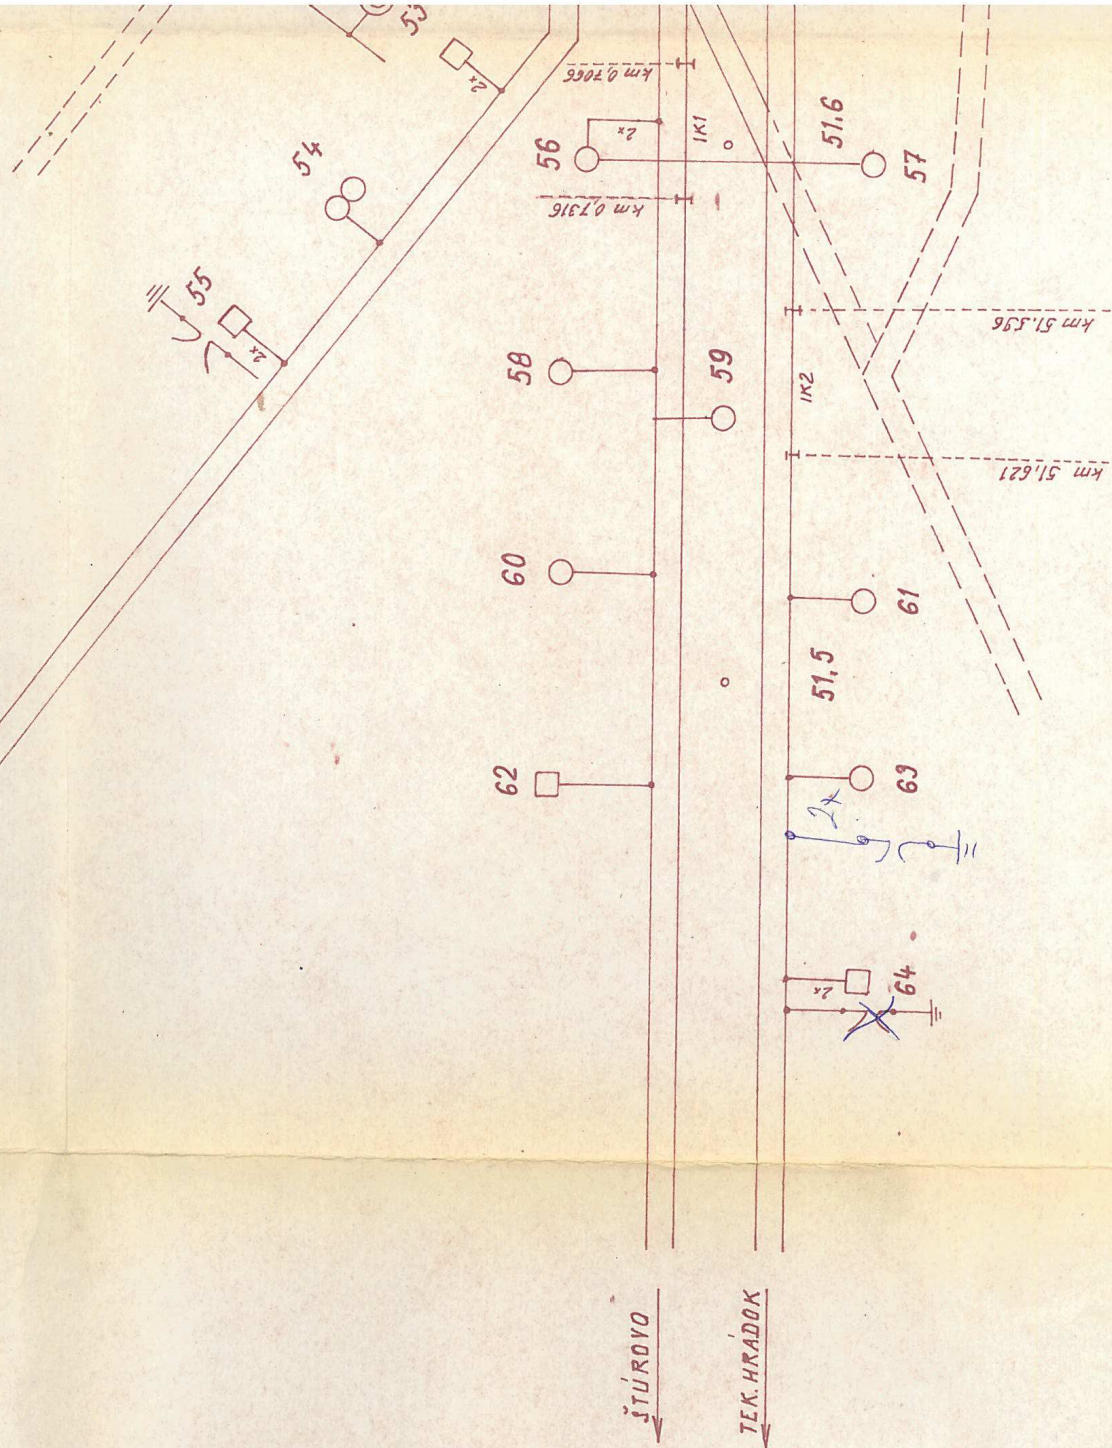

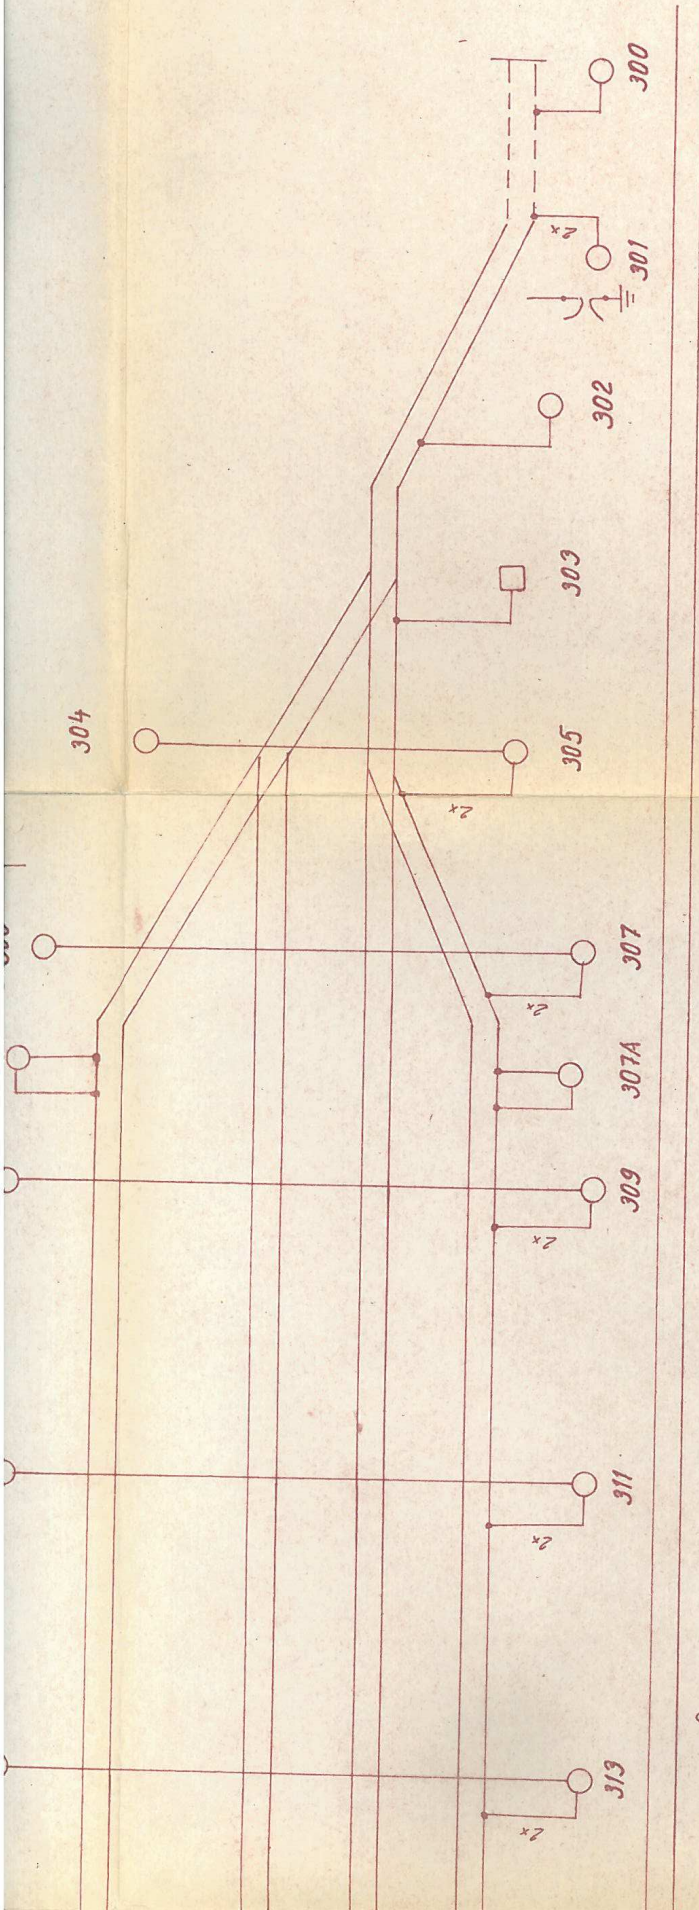

KOZAROVCE →

1,0
1,1

*Zverejnené
dokumentácia zodpovedá
stavu podľa prevádzky práce - Ústav
13. dec 1991*

ELEKTŘIZACE PRAHA
PRÁČNÍK
KB
07.081
jak


LEGENDA

- □
 - └─┘
 - ⊙
 - |—
- TRAKČNÉ STOŽIARE
PRIANE UKOLAJNENIE
ODPOJOVACÉ, DĽESKOISTKY

6
15

ZODP. PROJEKTANT STAVBY		ING. J. TRUBČÍK	
ZODP. PROJ. OBJEKTU, SÚBORU		G. ZEITHANL	
NAVRHOL. VYPRACOVAL		G. ZEITHANL	
KRESLIL. PÍŠAL		H. JEHANOTA	
PRESKÚŠAL		ING. J. TALO	
KIV	ZAPADOL	ONV	LEVICE
INVESTOR	ÚD. O. R. BRATISLAVA	MNV	LEVICE
		ÚČEL	
		I. P.	
V. D. EL. PR. PEÚ JÚRANY-ZVOLEN			
I. ETAPA JÚRANY-KOZAROVCE			


ŠTÁTNY ÚSTAV DOPRAVNÉHO PROJEKTOVANIA	
ZÁVOD	BRATISLAVA
STREDISKO	02
VEDÚCI	I. TRUBČÍK
FORMÁT	DATUM 5.1990
Č. ZAKÁZKY	

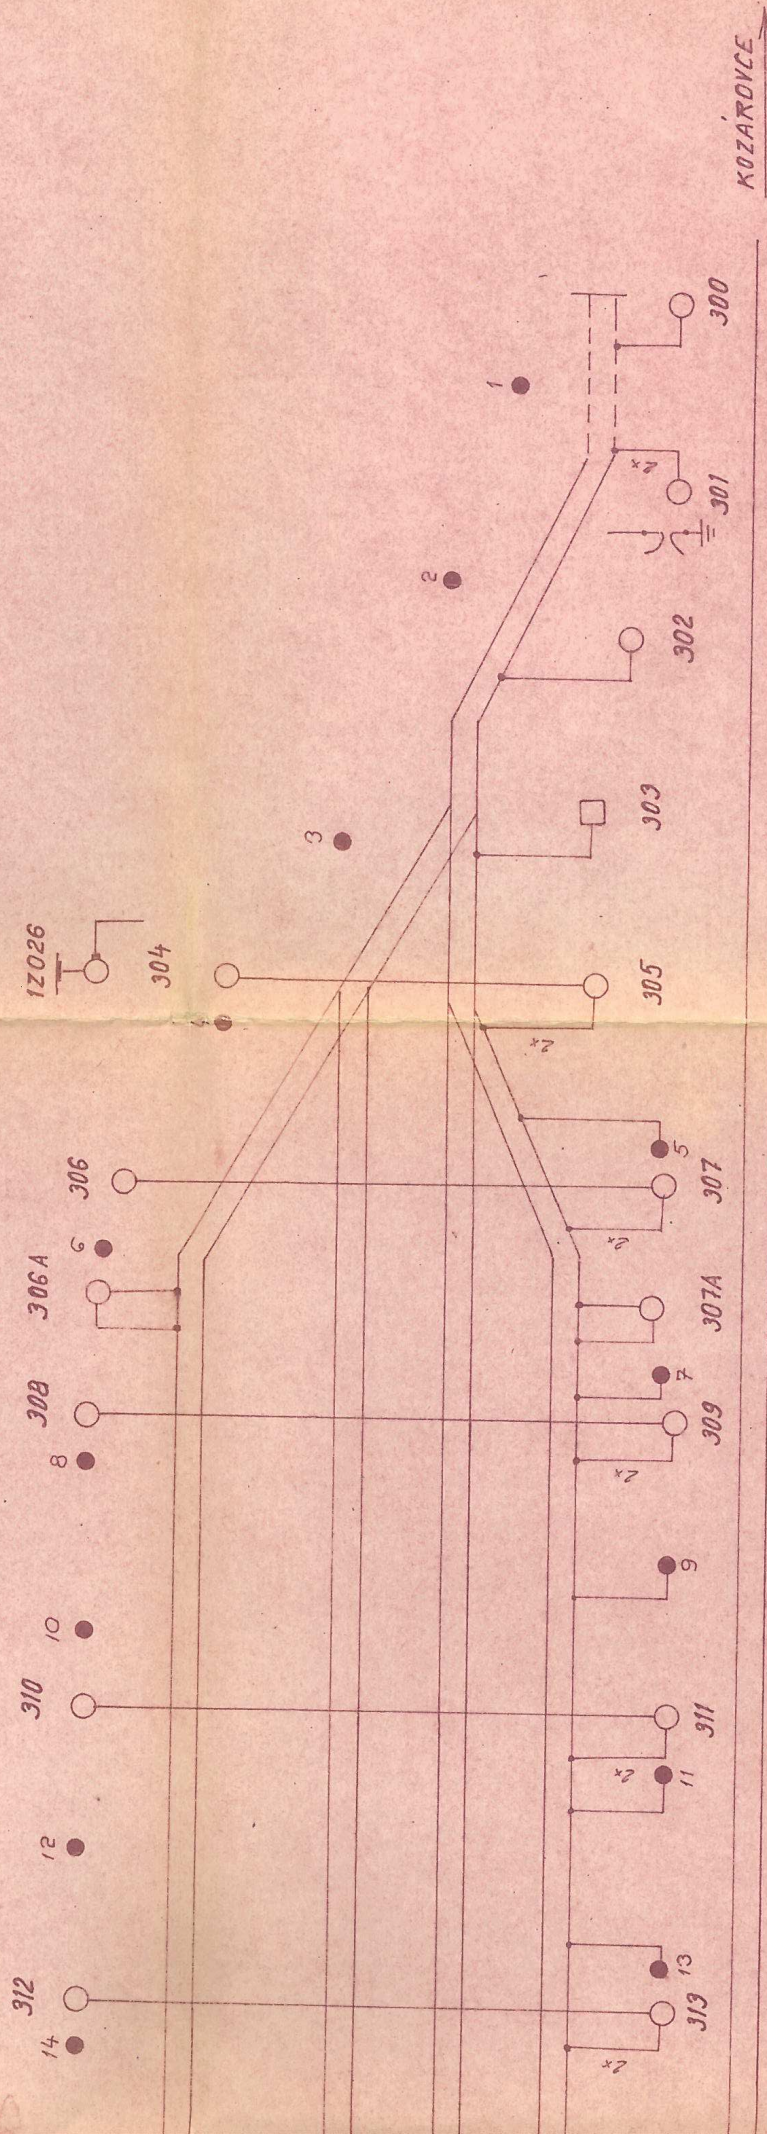


KOZAROVCE


Dohľadčiacia zodpovedá
 štátnemu prevádzkovému
 13. dec. 1991.
 ELEKTRIZÁCIE ŽELEZNIC PRAHA
 PRAHA 8 - Zvlnišná pláň
 KB PRAHA 8
 1507-001
 30088-KVSKR
 PRIANE


- x—● OSVETLOVACIE STOŽ. JZ-14- BEZ UKOLAJNENIA
- OSVETLOVACIE VEŽE
- □ TRAKČNÉ STOŽIARE
- └─┘ PRIANE UKOLAJNENIE

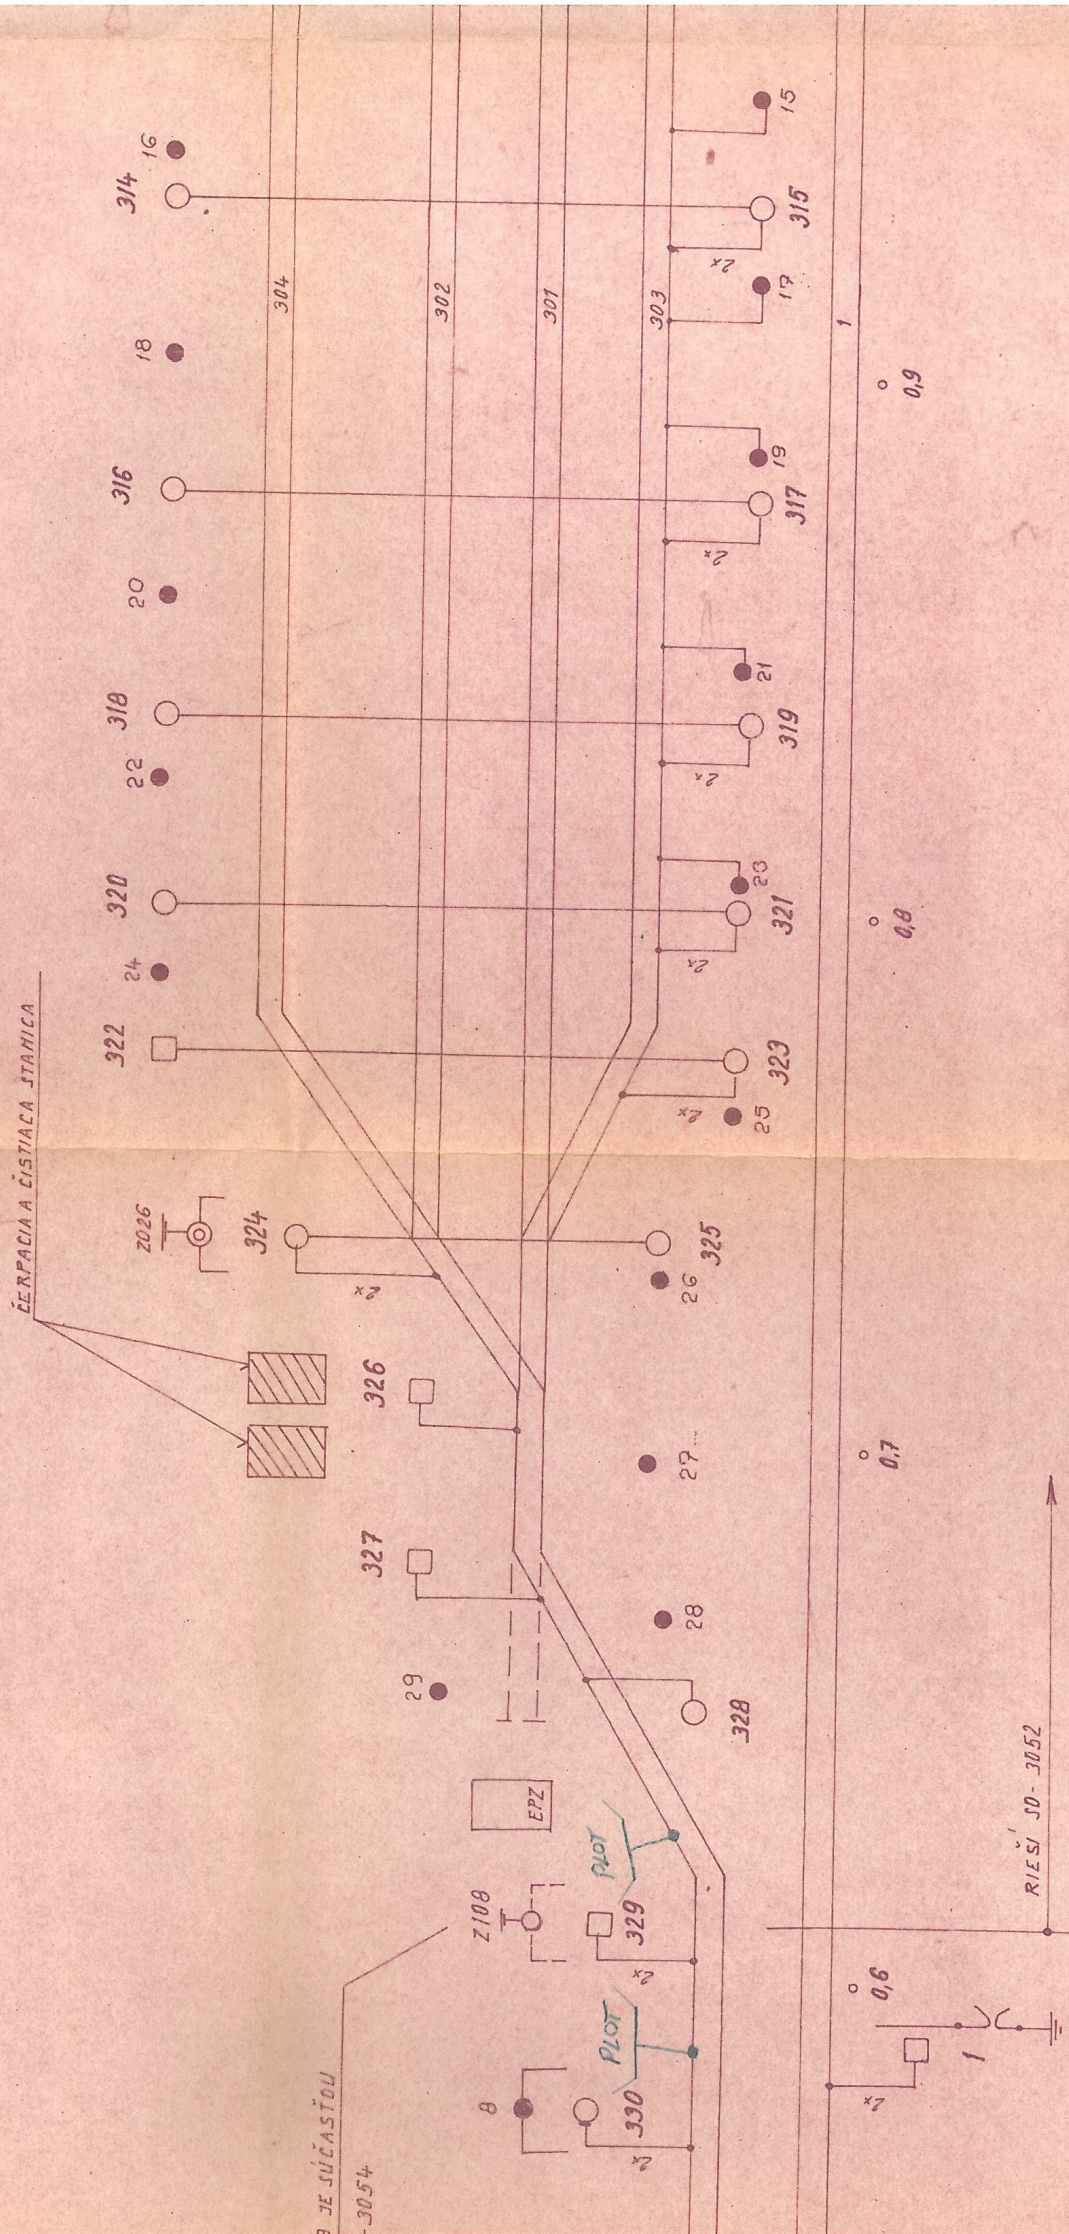



ODPODOVIAČ

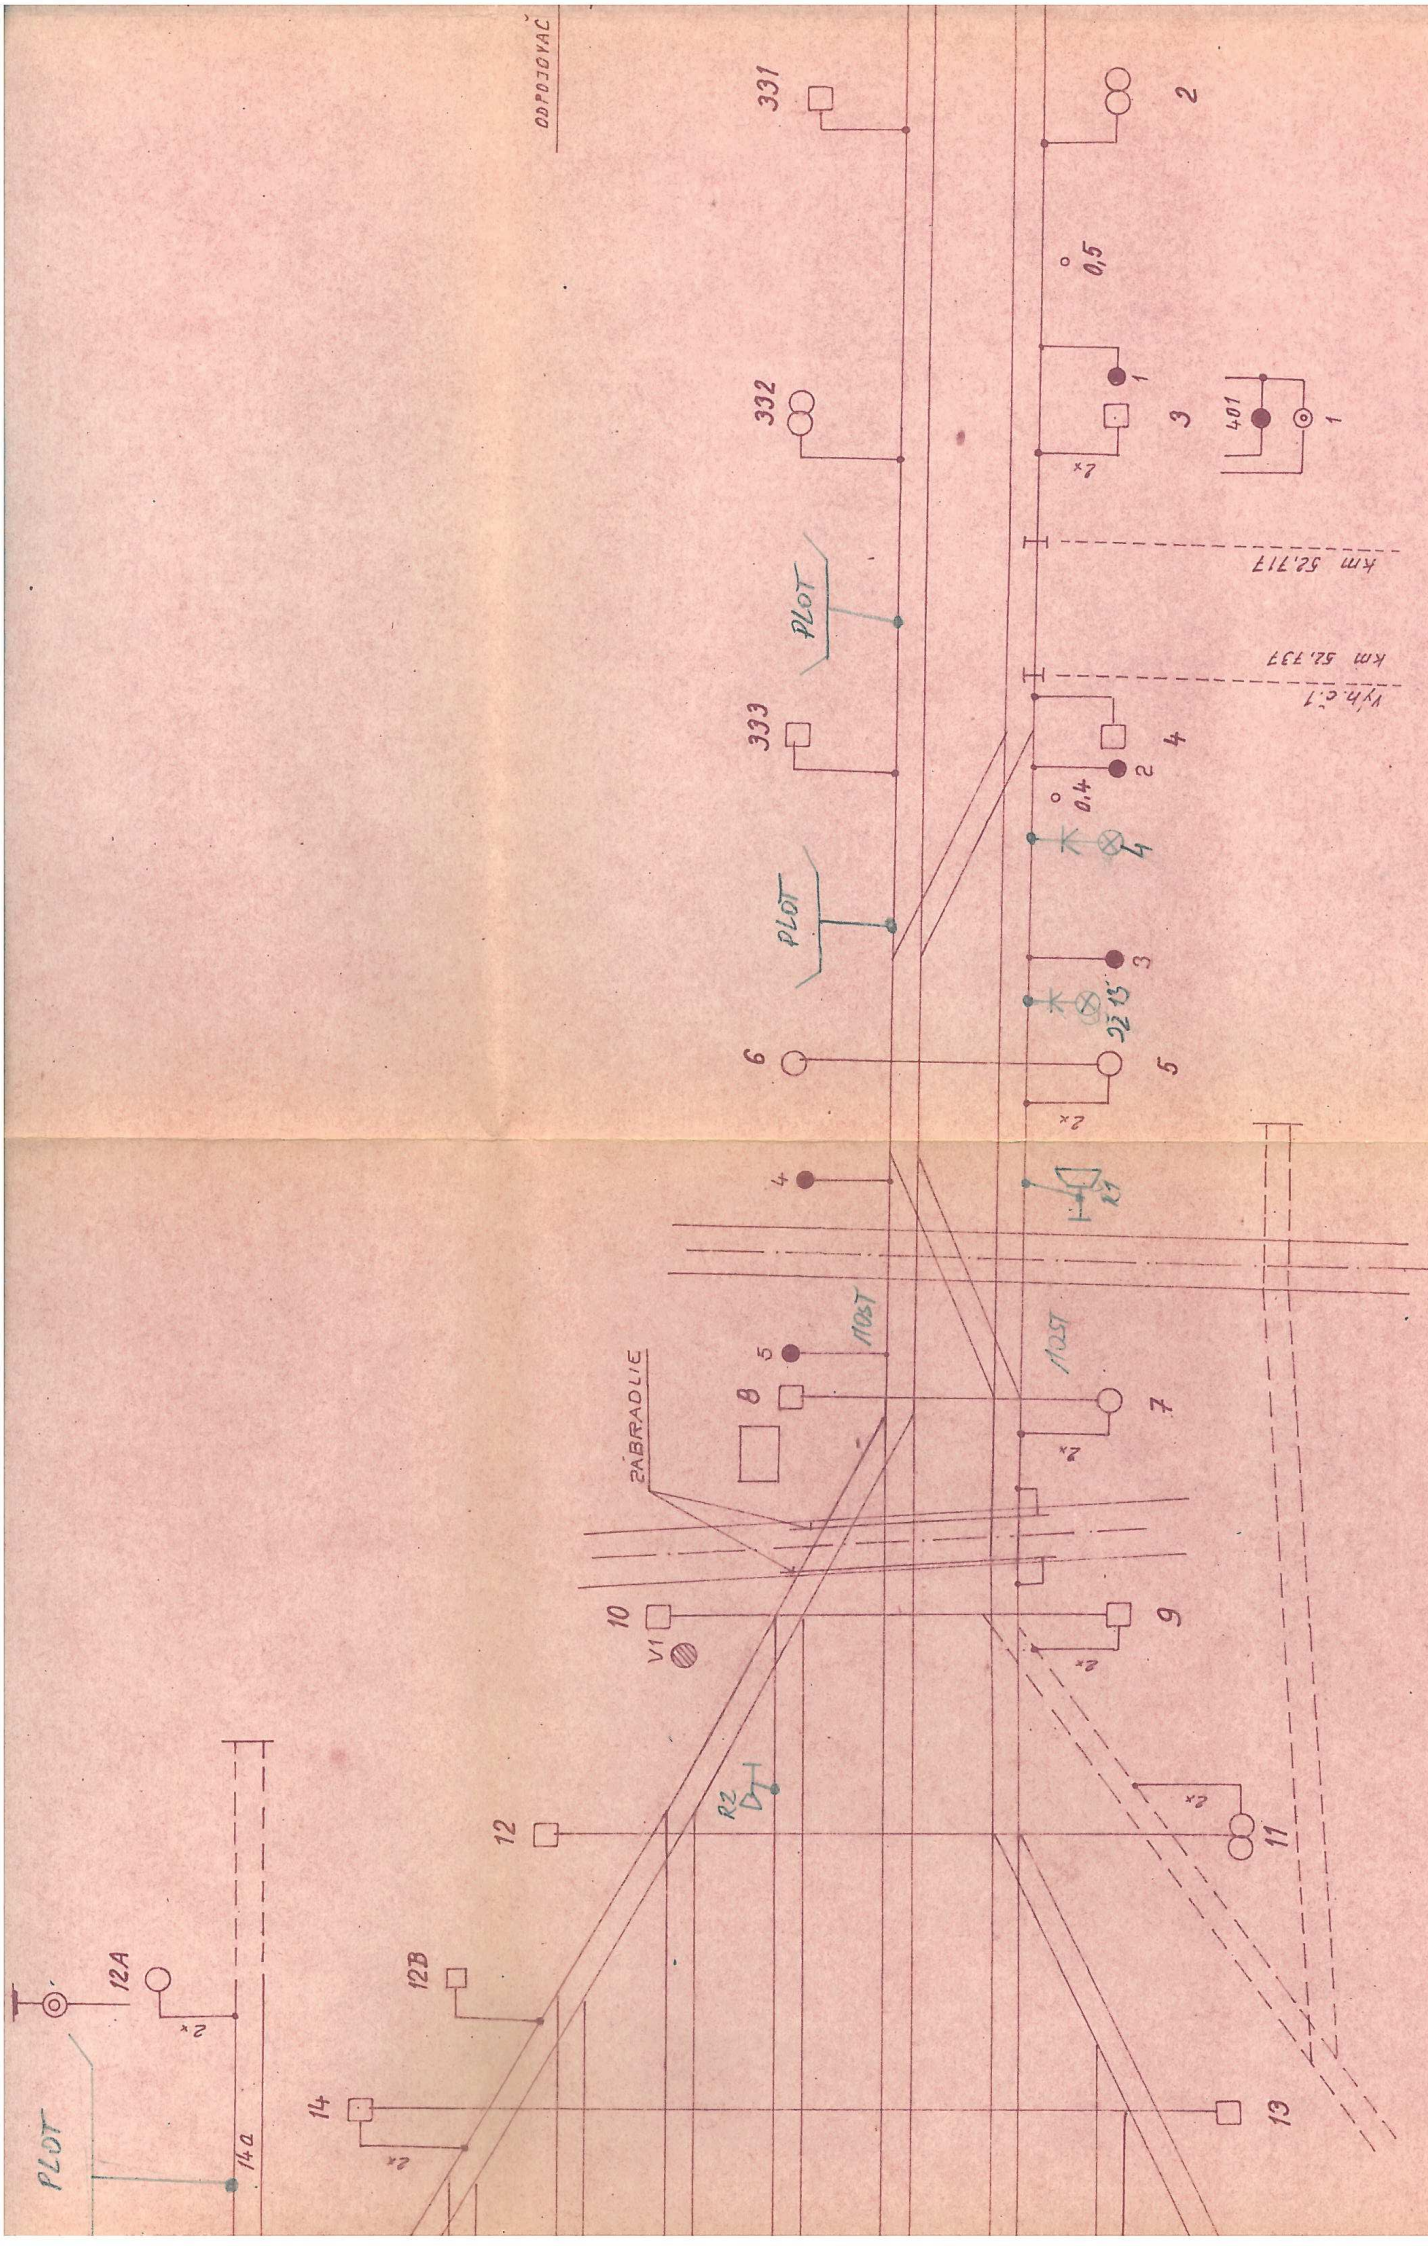

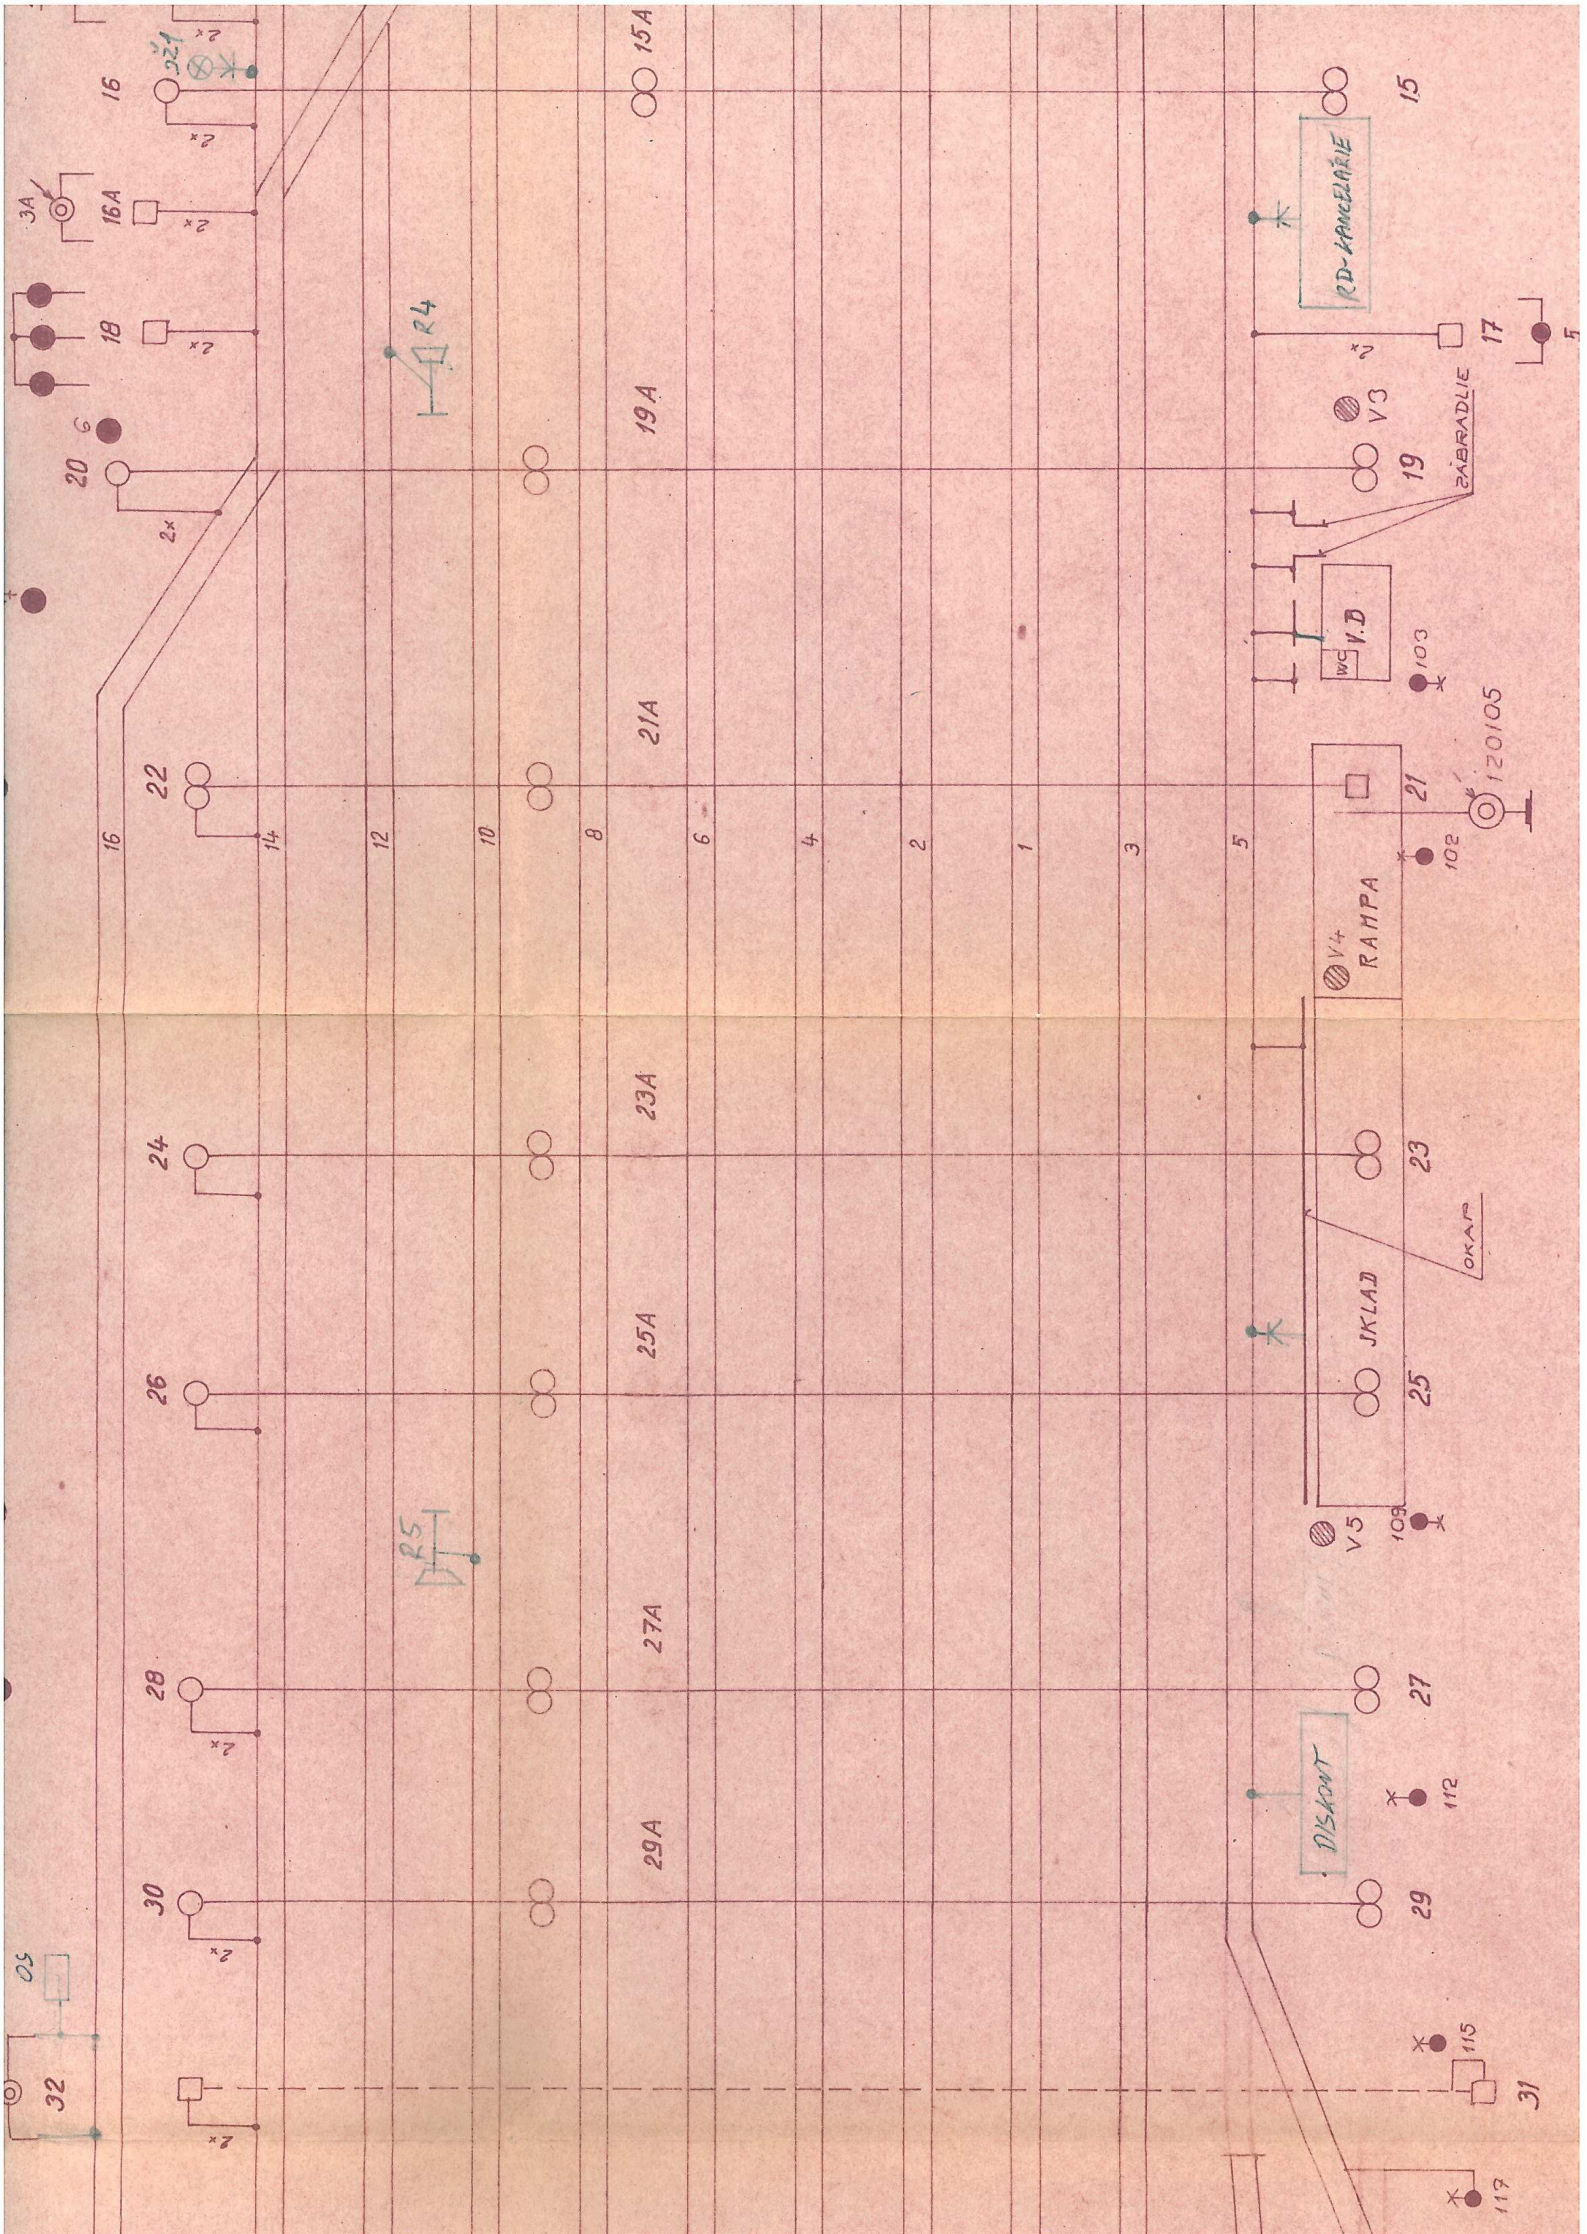

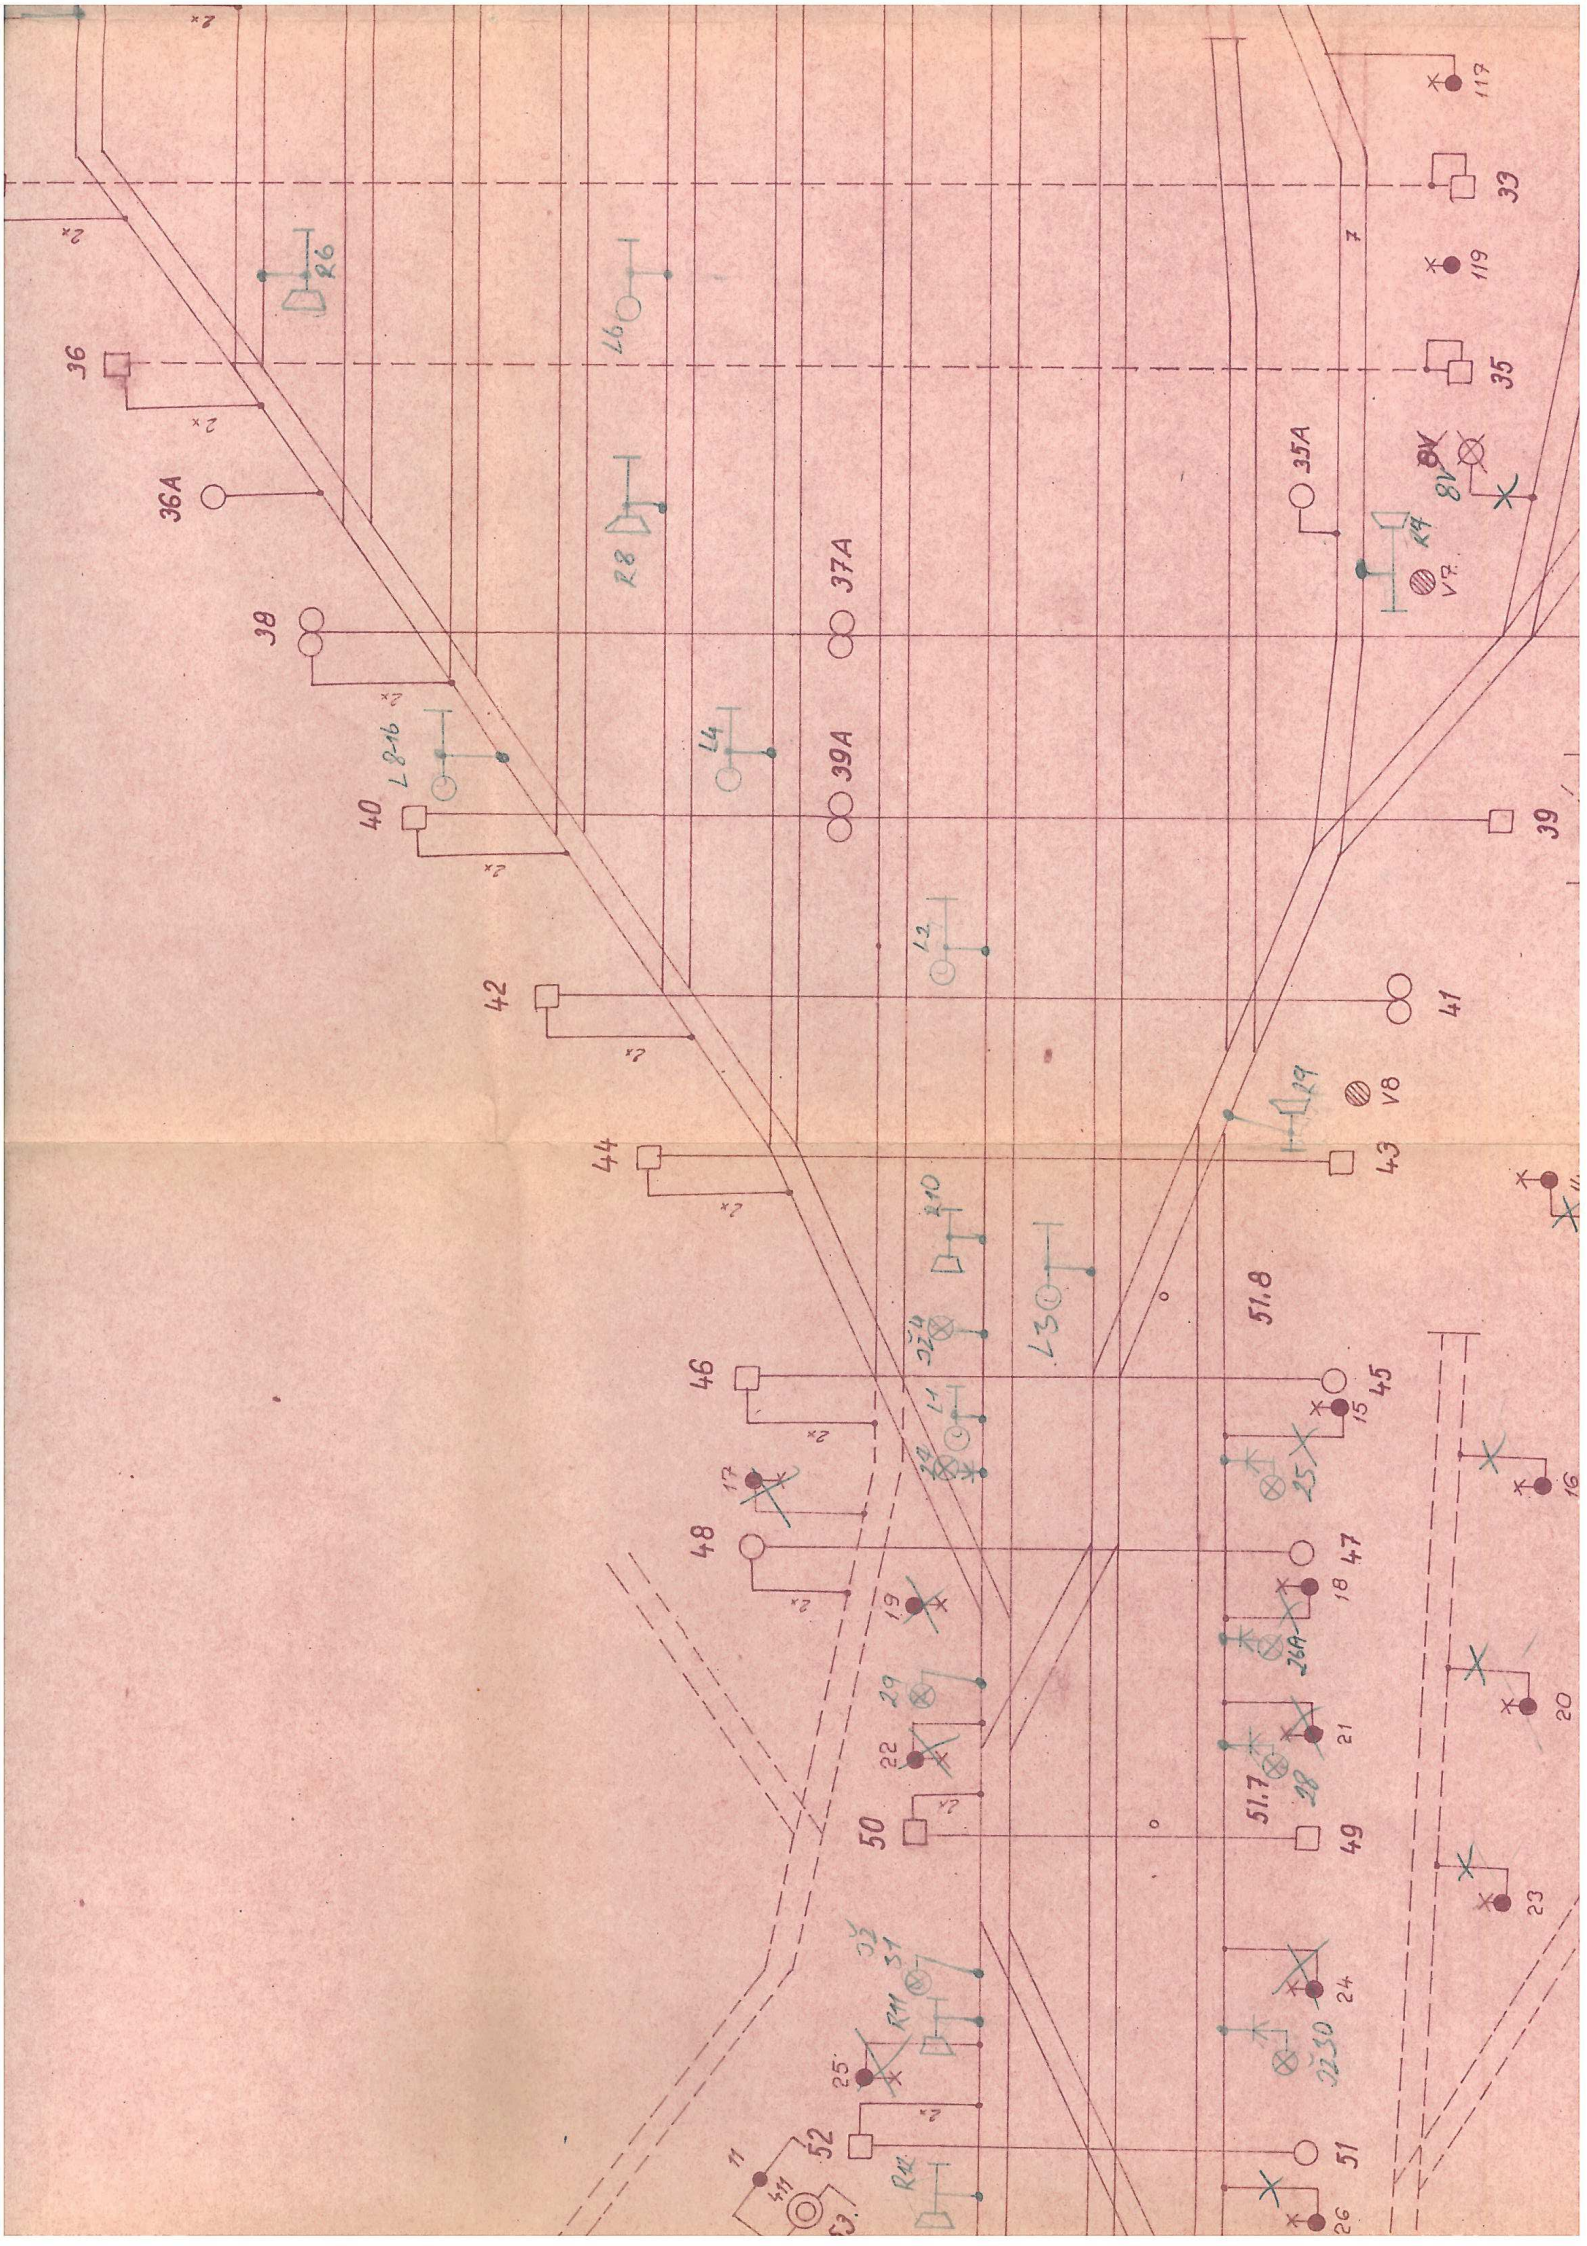

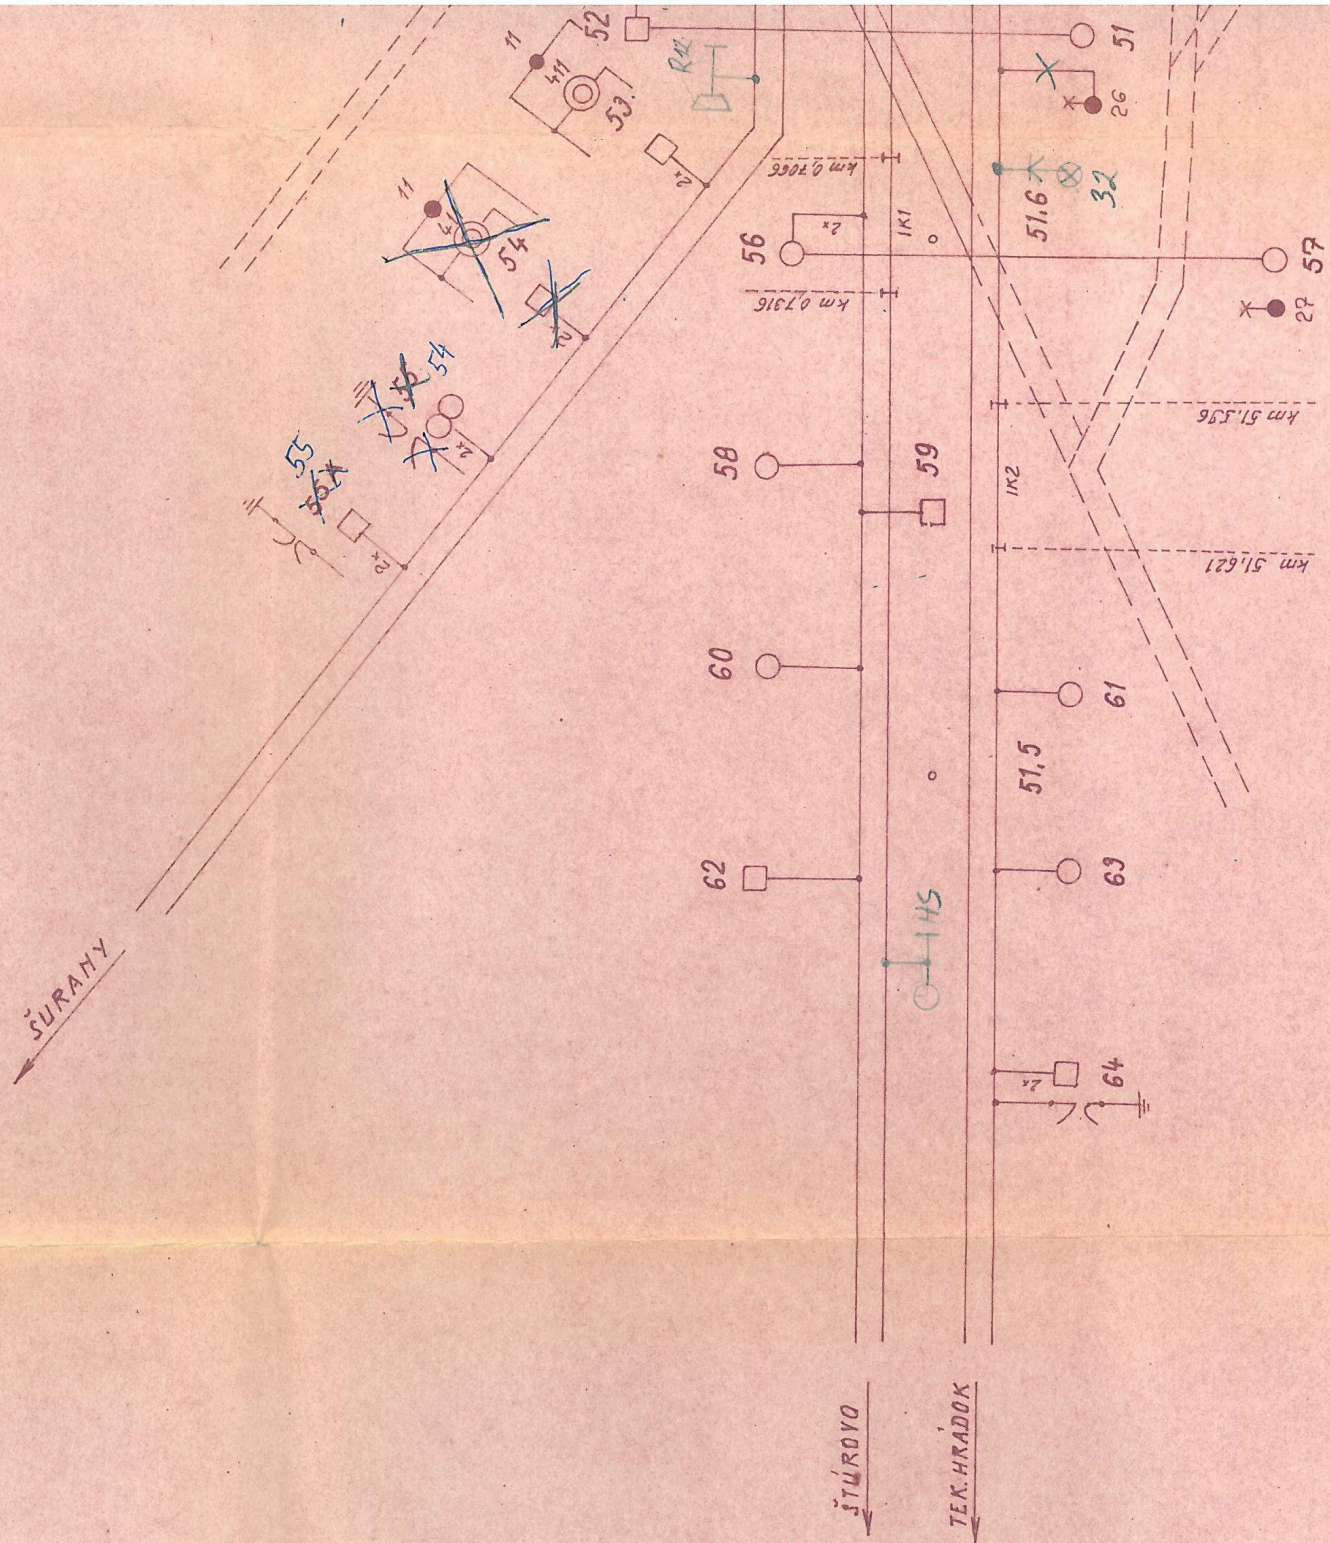

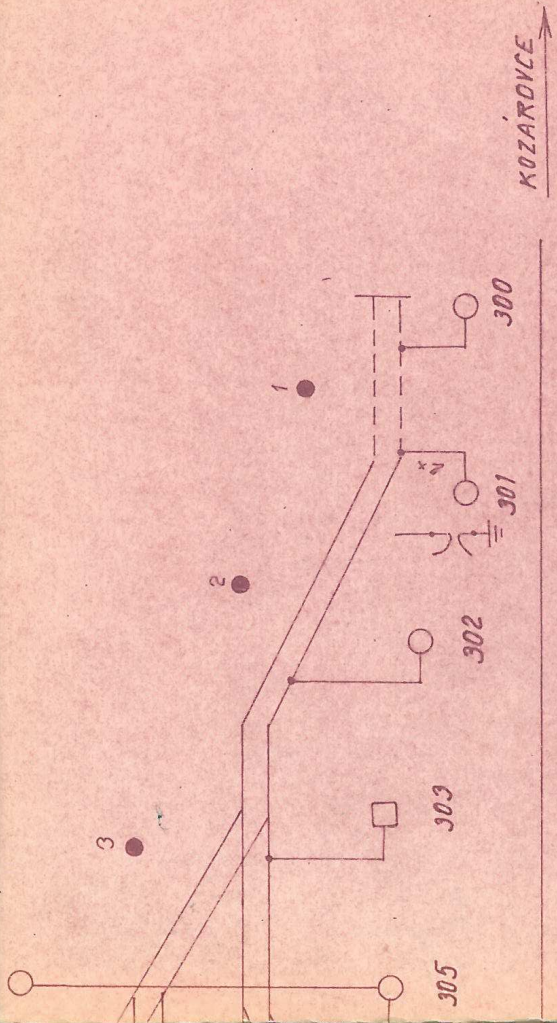

*Dokumtacia zodpoveda
stavu pri prevzatí práce 2.11.2006
13. dec. 1991*

ELEKTROIZOLACE PRÁHA
státní podnik
PRAHA 8 - Pánovského pláze 6131
KB PR-HA 8 1507-081
302-068 Kysák

- OSVETLOVACIE STOŽIAR
- OSVETLOVACIE VEŽE
- OSVETLOVACÍ STOŽ J2-14-BEŽ UKOLAJNENIA
- TRAKČNÉ STOŽIARE
- └ PRIANE UKOLAJNENIE
- ODPOROVIČ, DIESKOISTKY

69

ZODP. PROJEKTANT STAVBY		ING. J. TRUBNÍČEK	
ZODP. PROJ. OBJEKTU, SÚBORU		G. ZEITHANL	
NAVRHOL. VYPRACOVAL		G. ZEITHANL	
KRESLIL. PÍŠAL		H. JERABEK	
PRESKÚŠAL		ING. H. TALO	
KNV	ZÁPADIL.	ONV	LEVICE
INVESTOR		STREDISKO	
ZD. P. R. BRATISLAVA		VEDÚCI	
V. D. EL. V. R. PEÚ JURANY-ZVOLEN		FORMAT 2044	
I. ETAPA JURANY-KOZAROVCE		Č. ZAKÁZKY	
10 - 3050 ZST. LEVICE		Č. ARCH.	
DODATOK 1.		Č. VÝK.	
PLAN UKOLAJNENIA		MER.	
ČASŤ DOK.		Ba-10241/0	

PRIDOS. Projektová inžinierska
a dodávateľské služby
821 08 BRATISLAVA, KOŠICKÁ 50

ETHIOVEDENIA

220405

A

MONTÁŽ KOTVENIA DEŽKY TROLEJA A NOSNÝCH LÁN											
TROLEJ		OD		KÚ		DLEKA		TROLEJOVÝ PRŮT		NÁSTĚN LÁNO	
NAD	KOT.	Číslo	Číslo	Číslo	Číslo	Číslo	Číslo	Číslo	Číslo	Číslo	Číslo
STOJÁKRA	STOJÁKRA	STOJÁKRA	STOJÁKRA	STOJÁKRA	STOJÁKRA	STOJÁKRA	STOJÁKRA	STOJÁKRA	STOJÁKRA	STOJÁKRA	STOJÁKRA
100 mm ² Cu	100 mm ² Cu	80 mm ² Cu	50 mm ² Cu	50 mm ² Cu	50 mm ² Cu	50 mm ² Cu	50 mm ² Cu	50 mm ² Cu	50 mm ² Cu	50 mm ² Cu	50 mm ² Cu
301	300	357BN1	326	981	565	543	10	12			
302	303	1,577AI	327	921	516	541	10	15			
303	303		333	521	671	641	20	10			
304	302	758N1*	326	515	493	493	12	10			
1	1	901	55A	901	1,346	1,245	34	67			1346
2,	331	72A	561	522	1,189	1,148	25	17			1189
3	9	577AI	62	931	1,053	964	65	24			1,053
5	9	941	49	931	839	745	24	70			839
4	333	931	50	931	831	797	37	17			831
12	333	572AI	40	961	905	706	24	22			905
8	10	577AI	44	961	719	685	17	15			719
6	8	941	46	961	618	586	14	18			618
14	12	572AI	38	7681	622	582	18	22			622
10	12B	577AI	42	961	623	590	15	18			623
140	12B	841	22	769	706	213	15	22			206
16	14	572AI	14	931	660	632	15	13			660
501	3	961	9	237	237	101	26	20			237
502	43	2x72AI	59	961	258	223	15	20			258
50	35	572AI	64	2x	506	391	114	8			505
7	31	572AI	43	577AI	134	106	12	16			134
9	1V	758N1	43	941	239	222	6	16			239
11	2V	758N1	43	572AI	273	257	6	16			273

ТАБУЛКА НАРАЈАЦИЈНО ВЕДЕНИЯ									
СТОЈ.С.	ЗОСТАВЕНИЕ				ОД ПОЈОВАС		ЛАНД	ЛАНД	55CU
304	J-151 HM/11 ^{xx} , J161 HF ¹ , 28L, 407, ПРИПОЈИ НА СТОЈ.				12026				
324	J-151 HM/11 ^{xx} , J-161 HF ¹ , 27, 407				2026				
330	J-151 HR/11 ^{xx} , J-161 HF ¹ , 23, 407				8				
3	S-500 HB ¹ , 412 II, 411 L				1, 401				
53	S-500 MRB ¹ , 412 II, 411 L				11, 411				
12A	J-151 HM/11 ^{xx} , J-161 HF ¹ , 28L, 407, ПРИПОЈИ НА СТОЈ.				1206				
14A	J-151 HM/11 ^{xx} , J-161 HF ¹ , 27, 407				206				
16A	S-157 HM/11 ^{xx} , S-26901, 411 L, (ДРУГ КОНТАКТ				3A		200m		
18	S-354 HR, S-26901, 412 III, S-371 BF				6, 4, 3B				
17	S-380 RI, 412 I, J-311 d				5				
20A	J-151 HM/11 ^{xx} , J-161 HF ¹ , 28L, 407, ПРИПОЈИ НА СТОЈ.				12016				
32	J-515 MF ¹ , 412 I, J-515 RB, 412 I				2016				
39	S-515 RB, 412 I				20105				
21					120105				

NA S TOZ.C. 324, 14A, 1

2x S-0594 BM / 300, 2x 0592 HF /

x) U ZOSTAVENIA S-161 HFI JA POUZIJE

NA S TOZ.C. 304, 20A, 12A

1x 0594 BM / 300, 1x 0592 HF /

xx) U ZOSTAVENIA S-151 HMI JA POUZIJE PODOZOSTAVENIE S-03B NA S TOZ.C.

MONTAZ KOVENIA A DIZOK OBCHADZACIEHO VEDEHIA									
Obzhoz	ved. kol.	OD STOZIARA		KU STOZIARU		DLZKA	VSEKU	VSEKU	AIFE 6
		ZOSTAVENIE		ZOSTAVENIE					
1	1	3	x	13	x	382	382	382	382
1	1	13	x	14	x	35	35	35	35
1	1	14	x	53	x	815	815	815	815
									1.232
VID' TABULKA NARAJACIEHO VEDEHIA									

* VID TABULKA NAPAJACIENO VEDEHIA


1,3


1 300


1,3

1,2

1,1

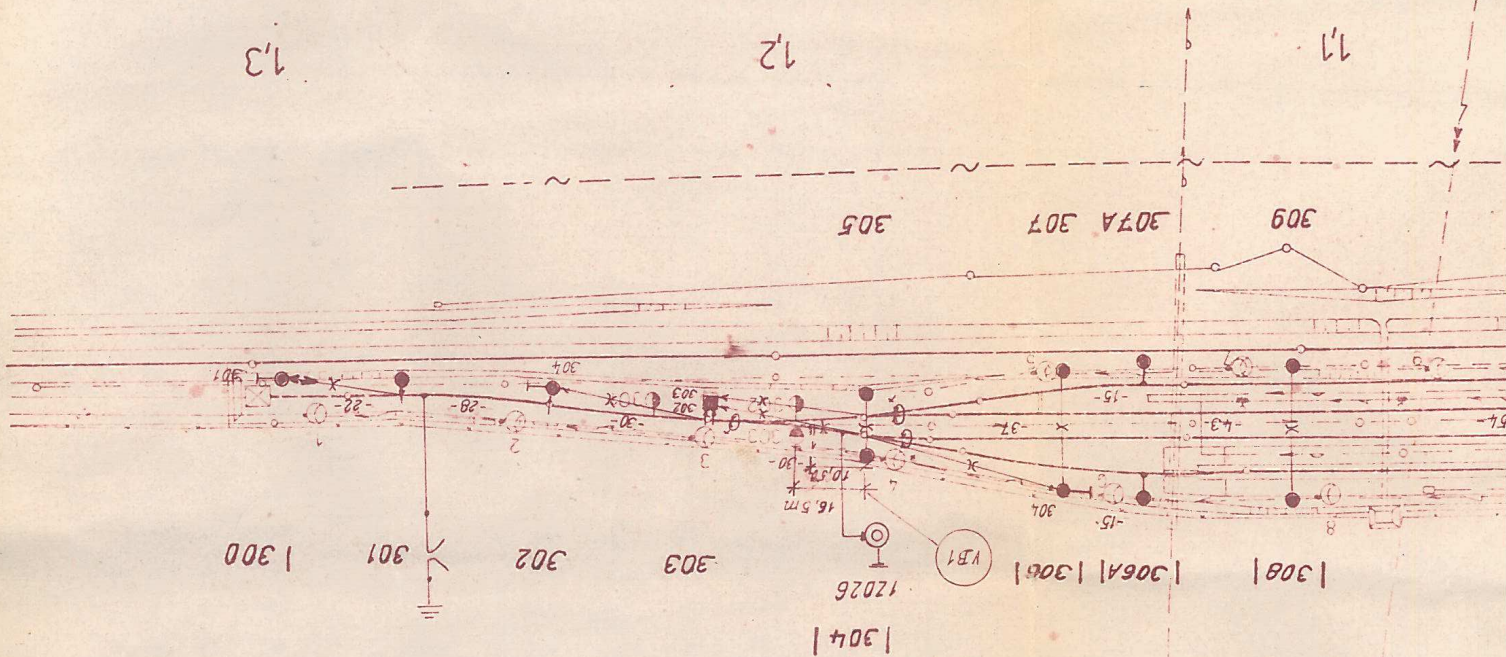

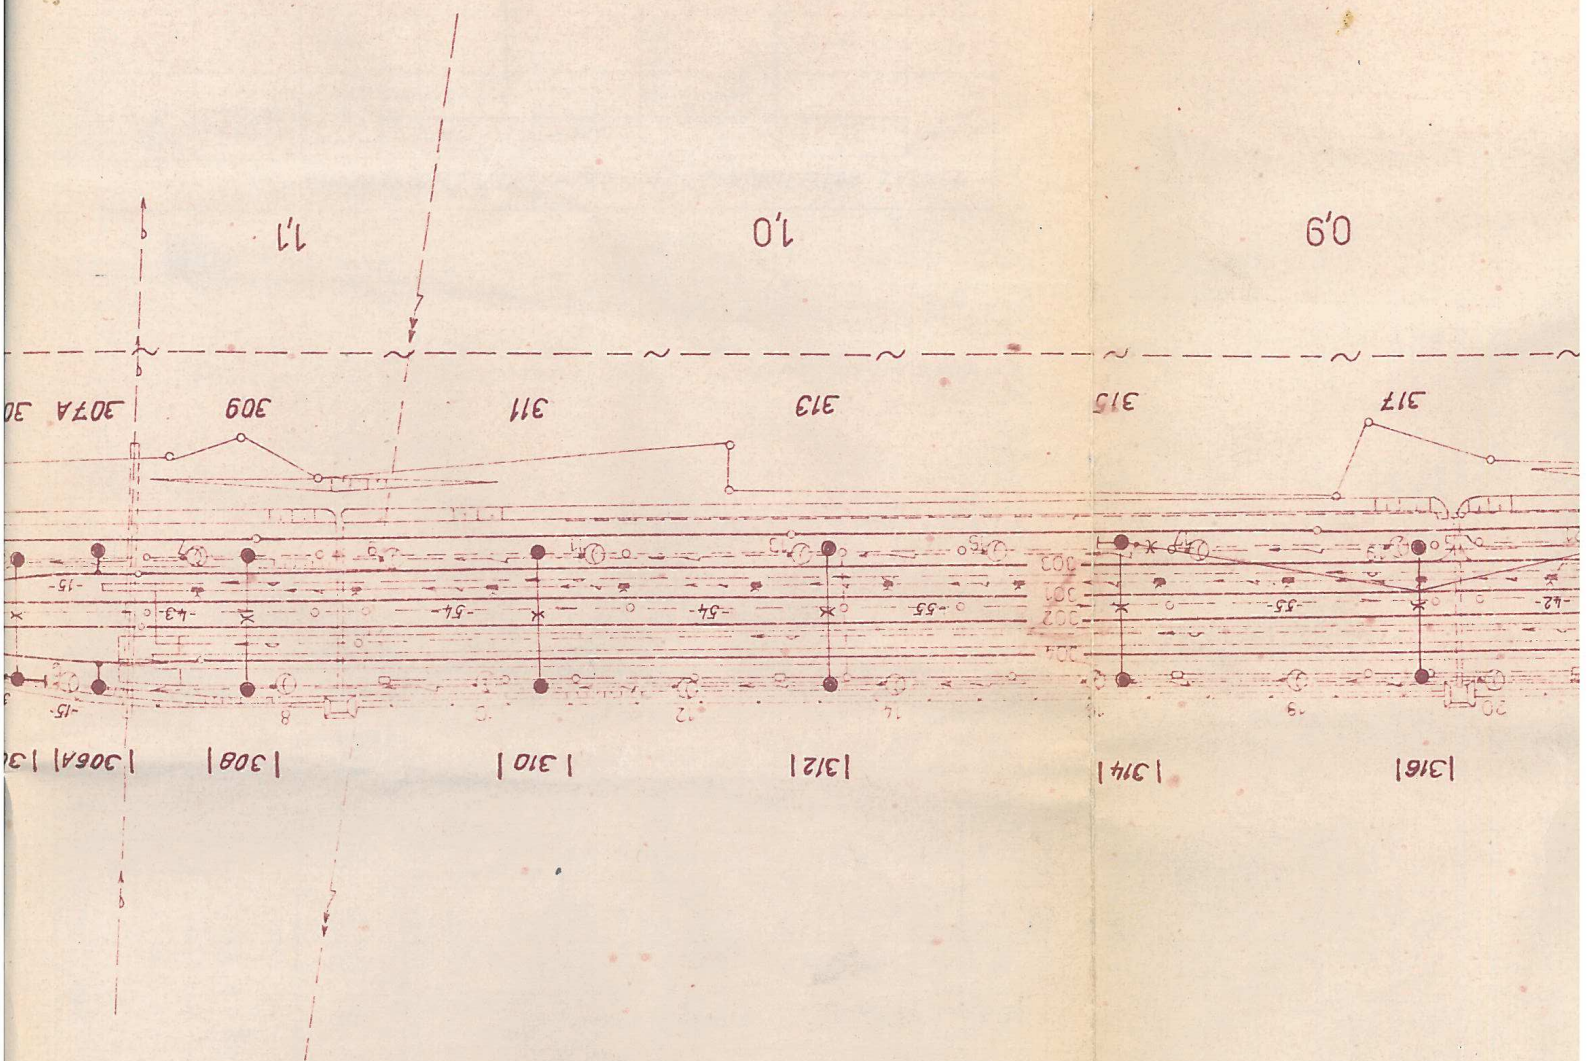

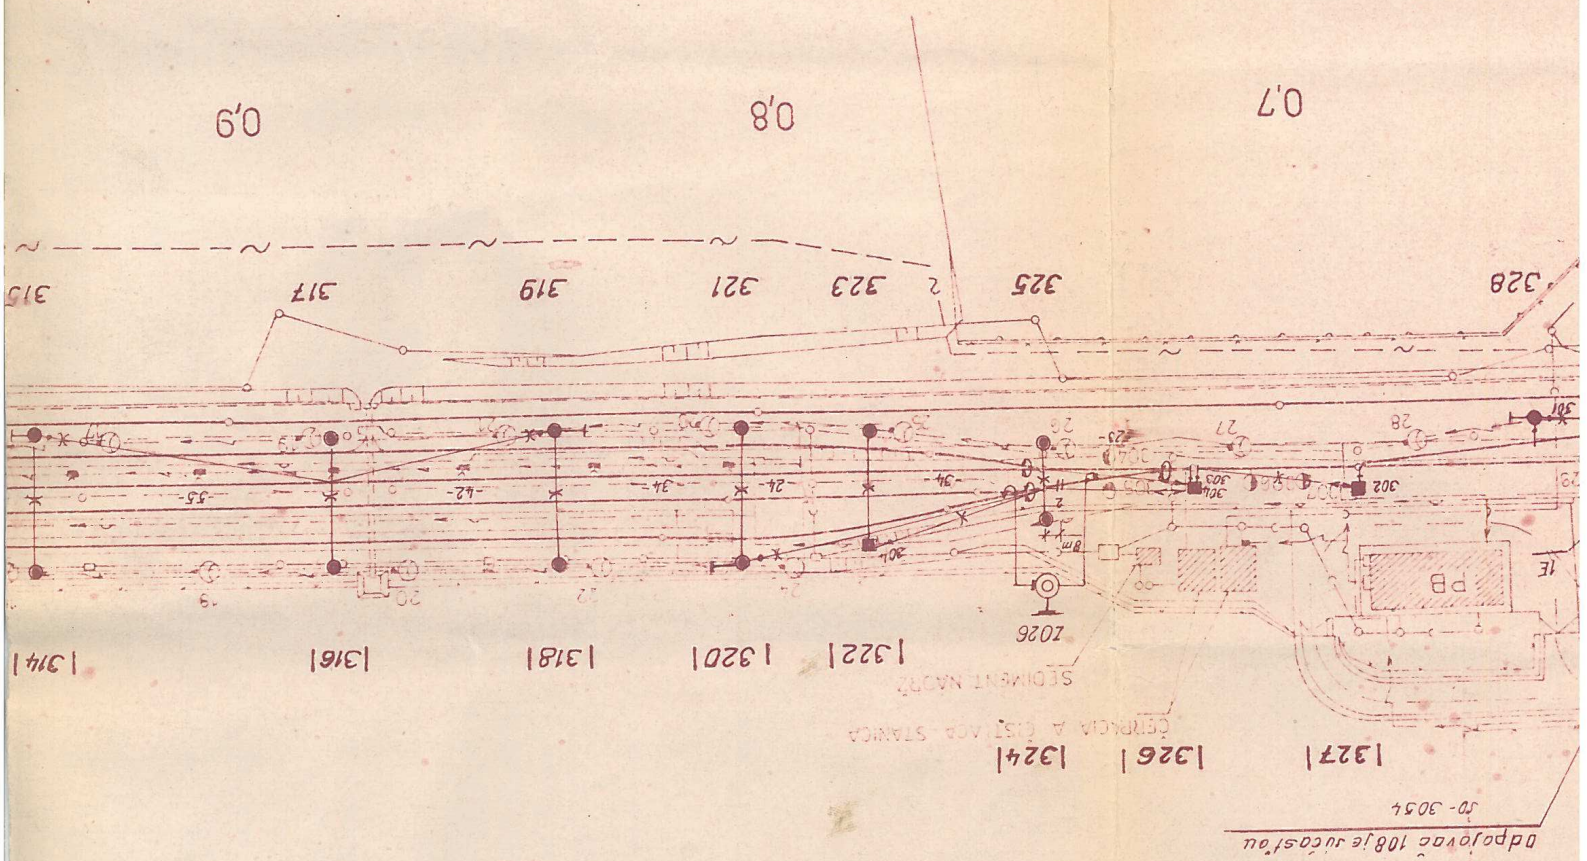


LEGENDA:

- KABELOVÉ VEDENIE EÚ
- TRASA MÍST. KABLOV ČSD-02D
- TRASA DÁLKOVOCH KABLOV ČSD
- VODOVOD ČSD
- KANALIZÁCIA
- STL. PLYNOVOD 200


R=5000	X	0,35406	T	13,901	D0	27,807
--------	---	---------	---	--------	----	--------


5000	0,35376	13,893	27,785
------	---------	--------	--------

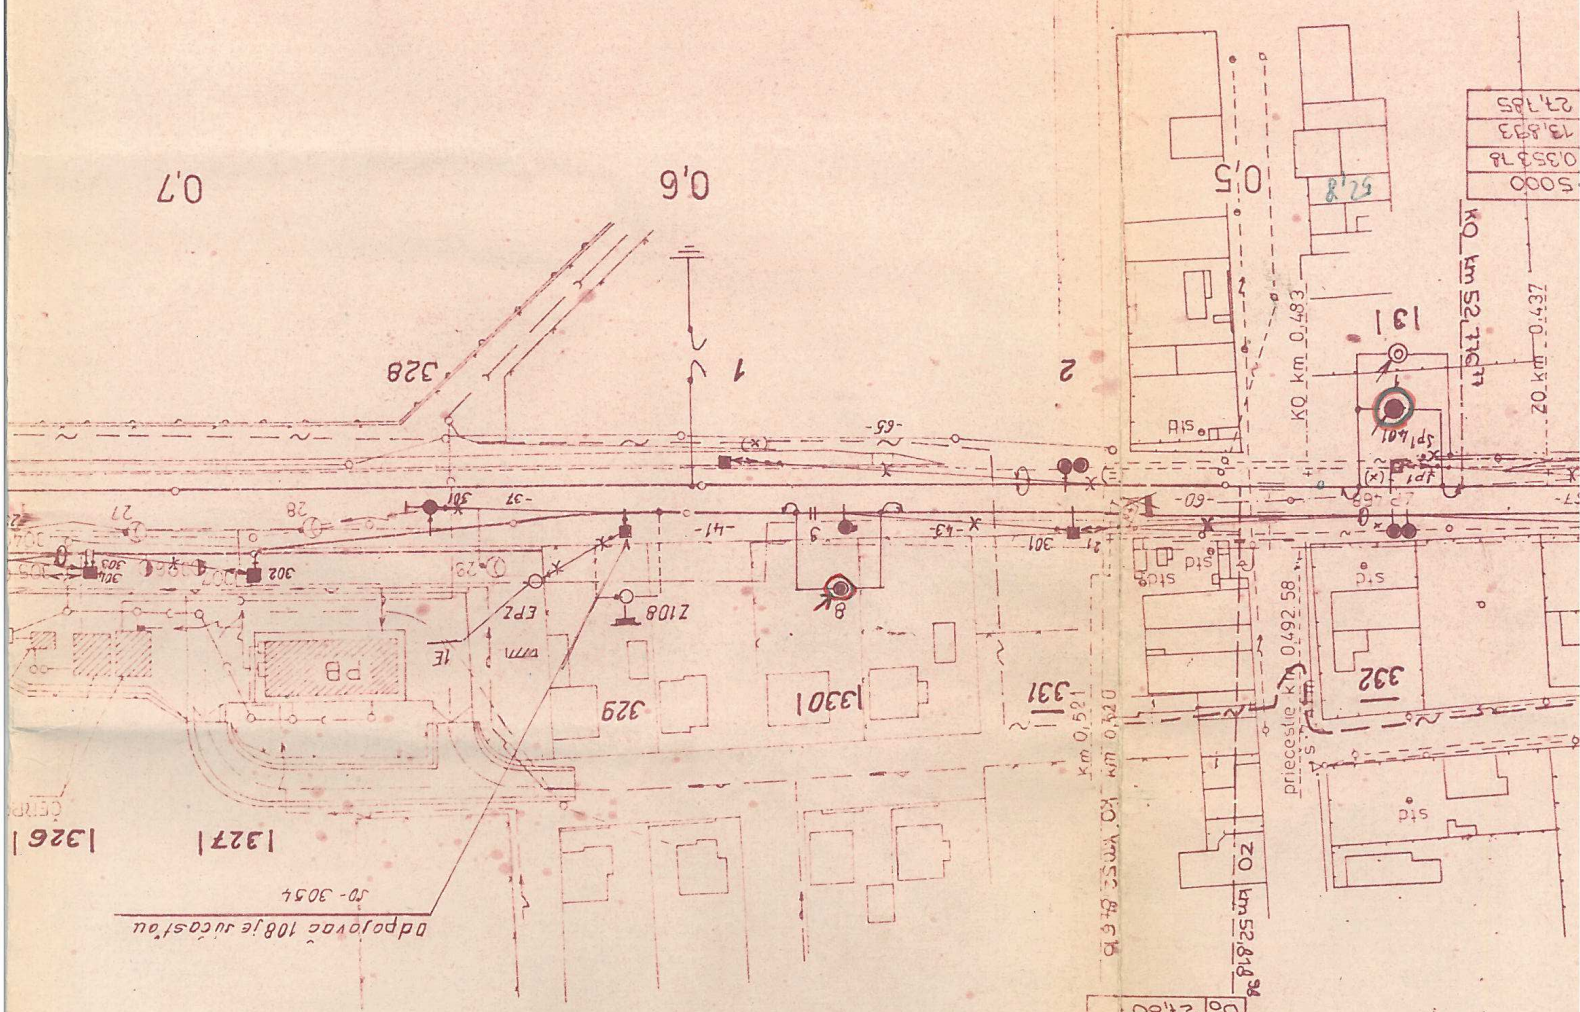


odpojovacie 108 je súčasťou

LEGENDA:

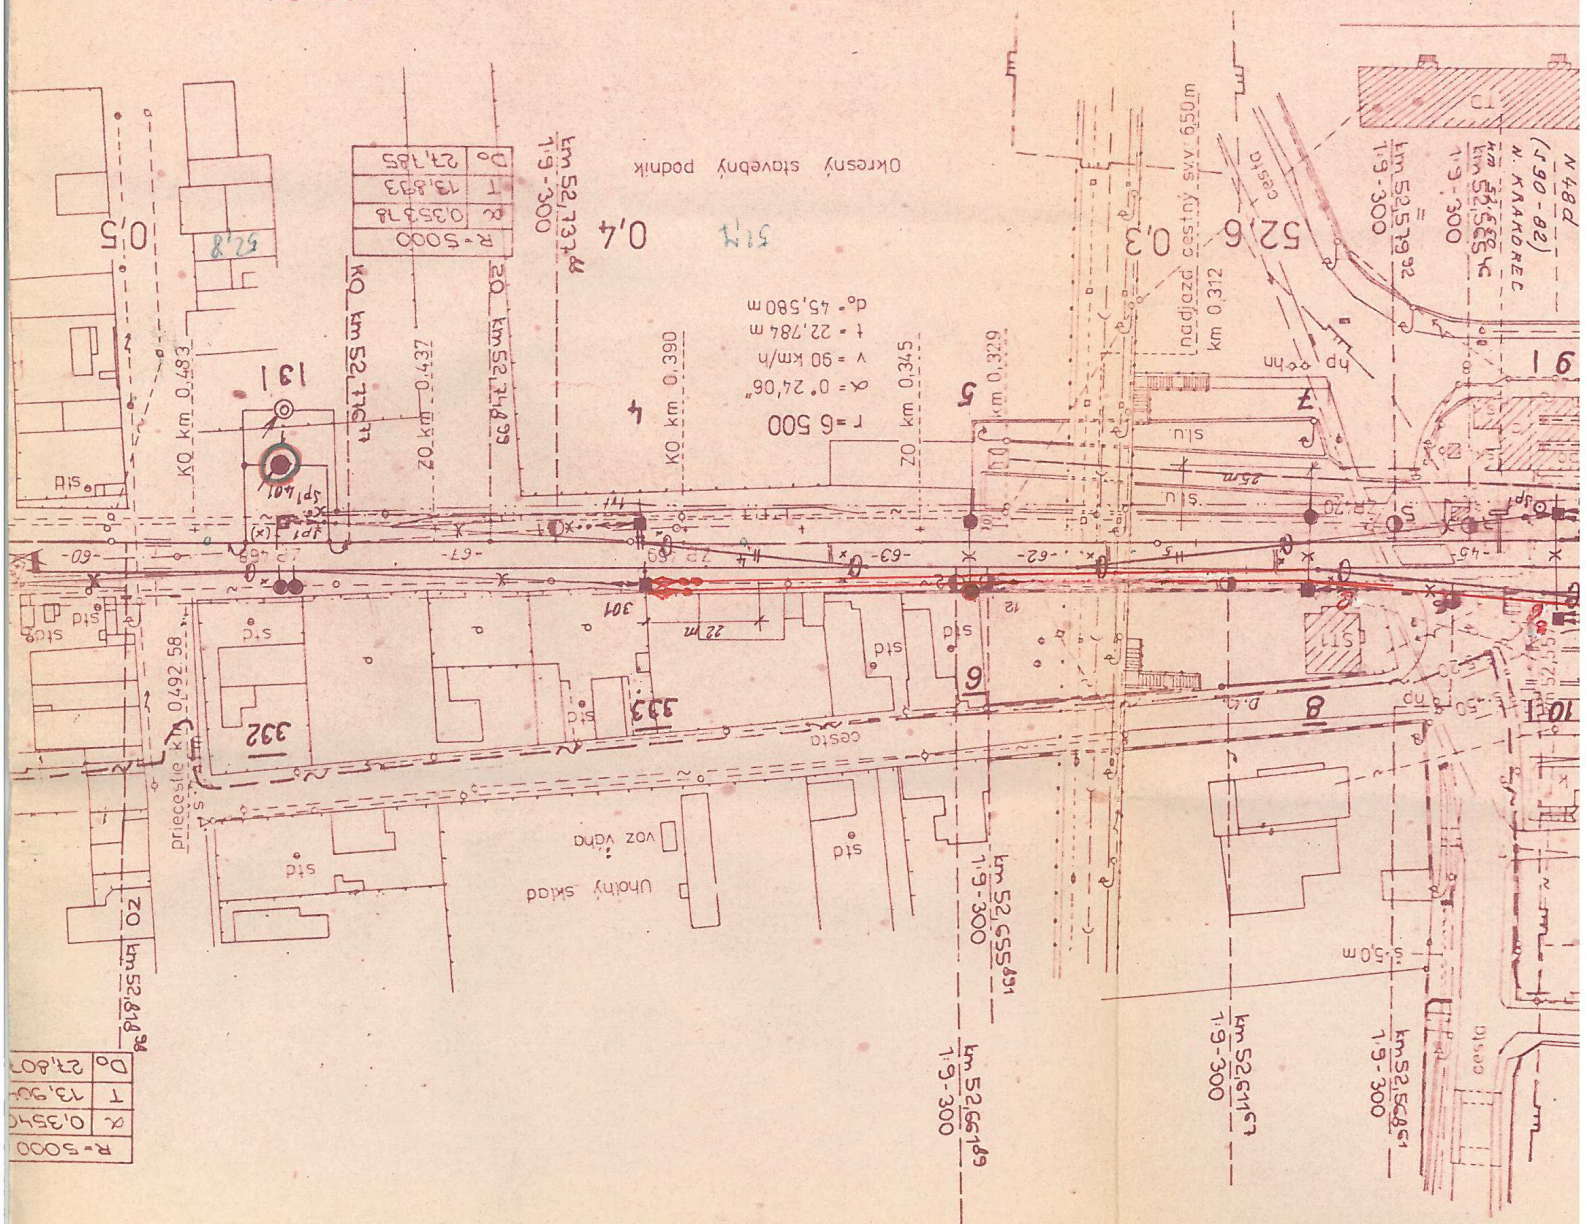

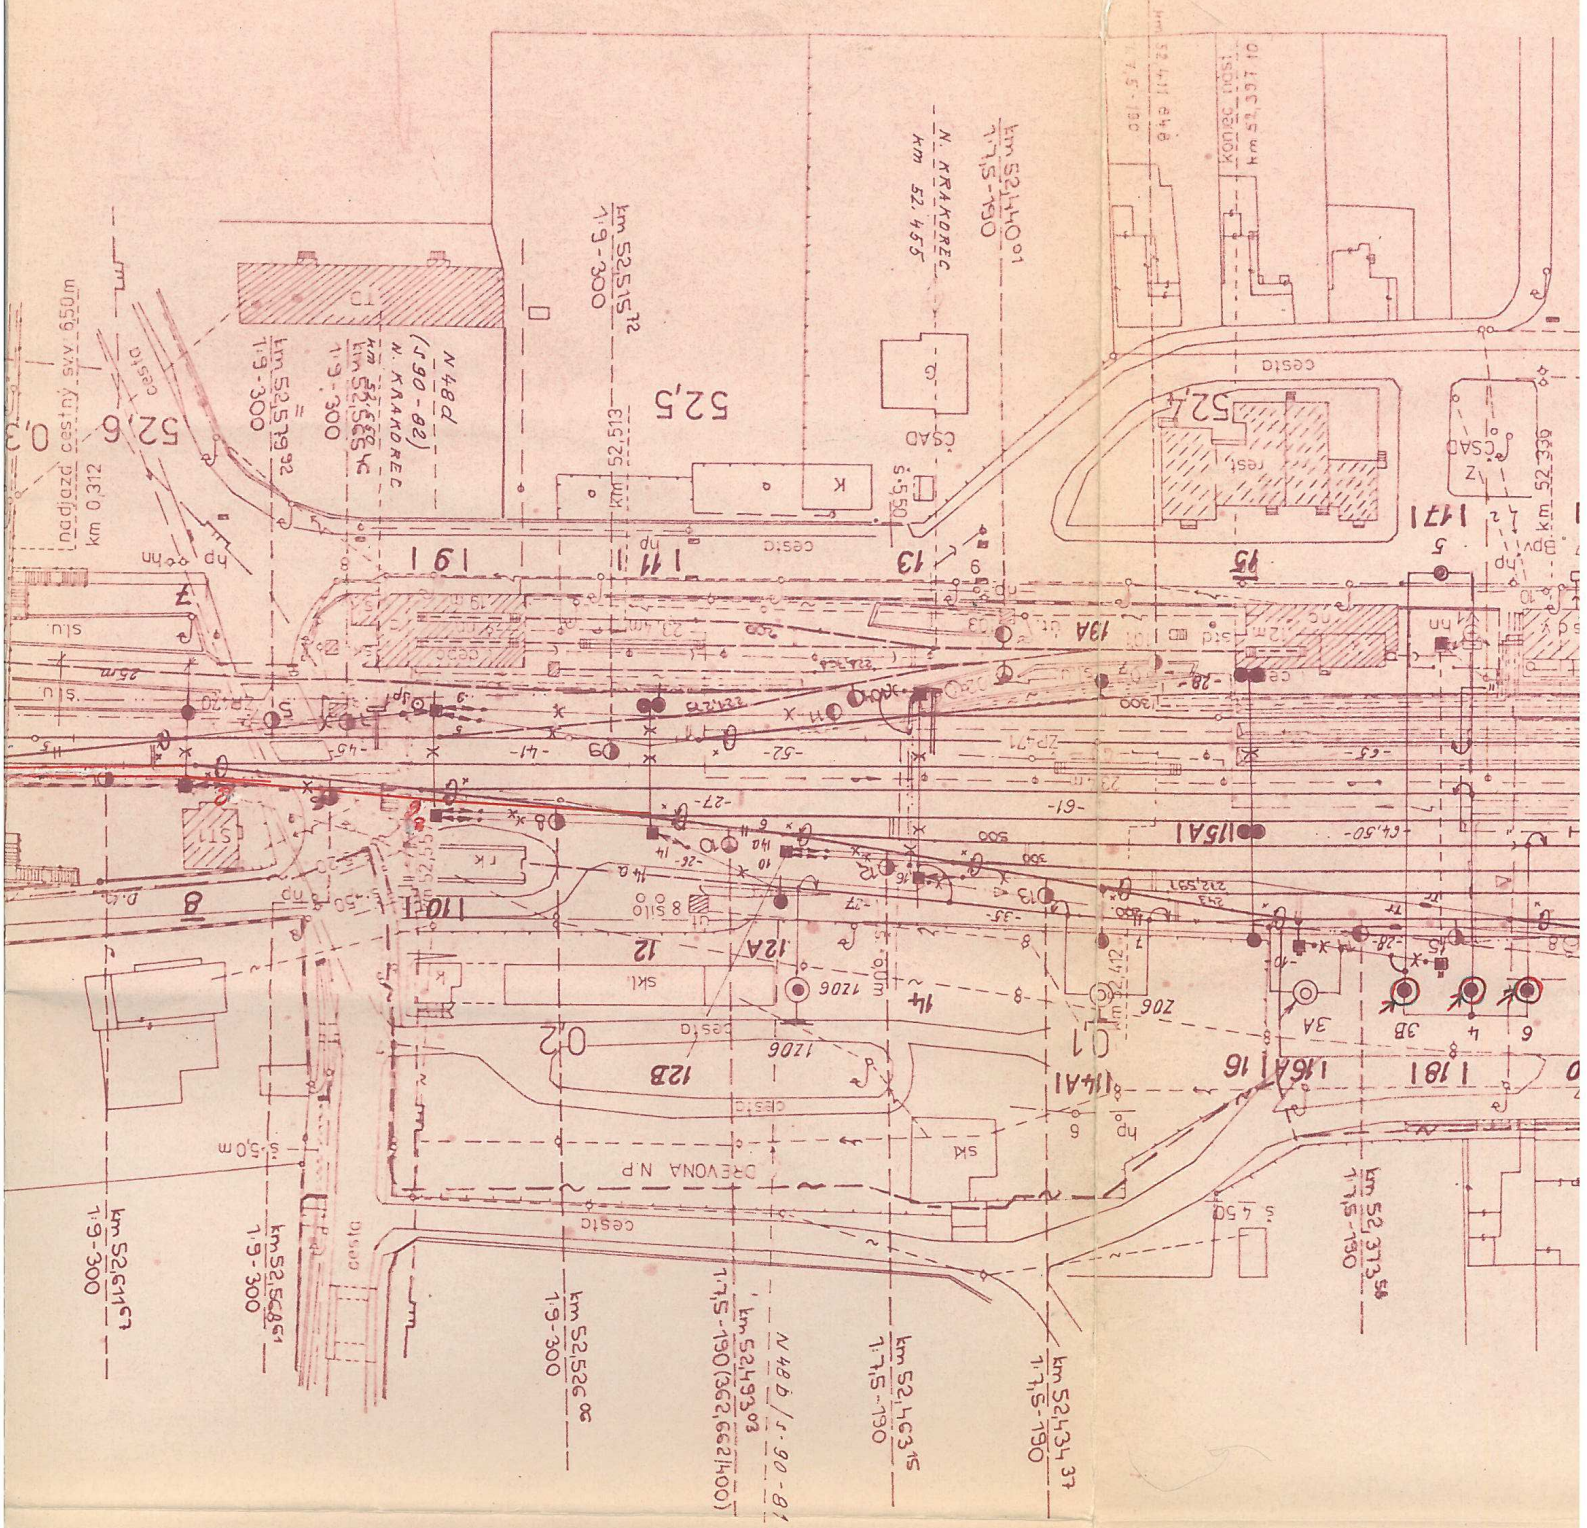

K 25 R 200 6.61257 175.535 31.161	K 24 R 200 6.61257 175.535 31.161	K 23 R 200 6.61257 175.535 31.161	K 22 R 200 6.61257 175.535 31.161	K 21 R 200 6.61257 175.535 31.161
---	---	---	---	---

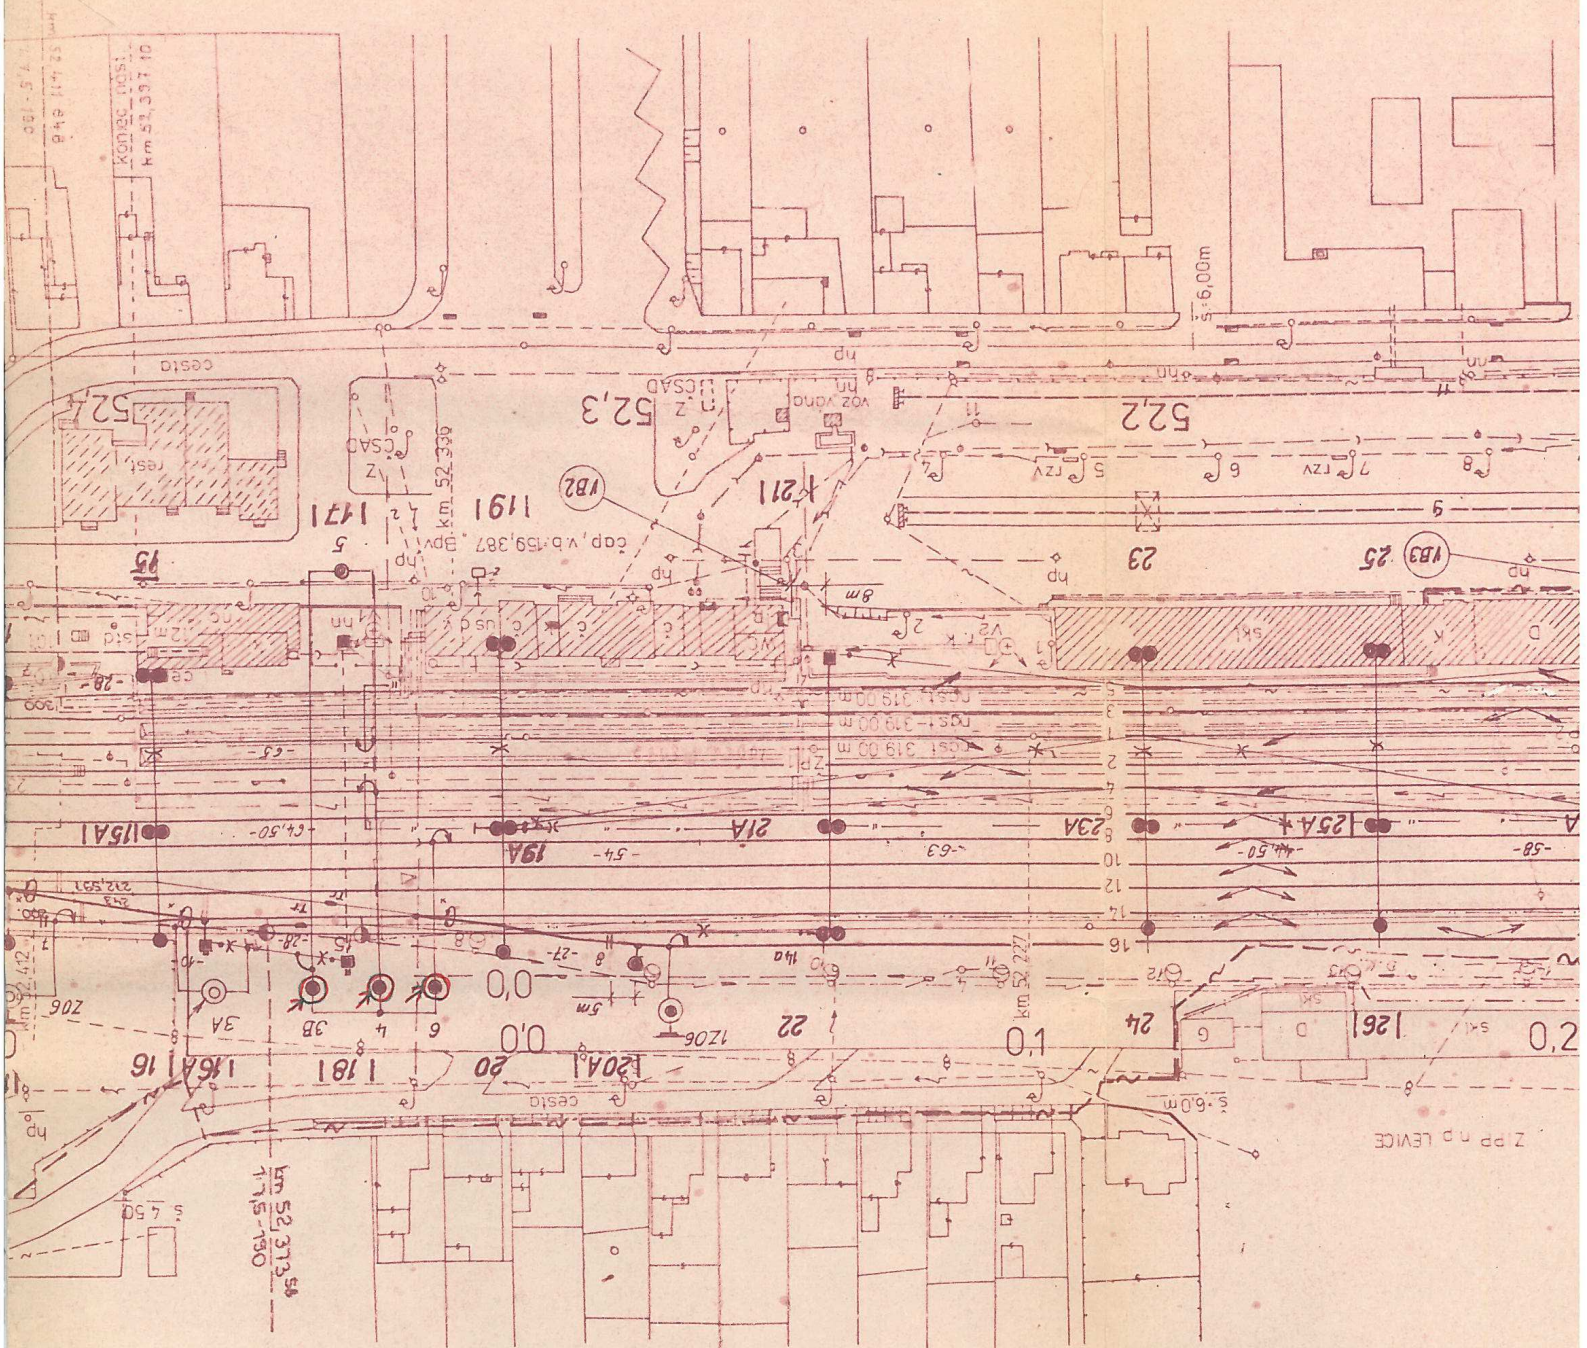


Zst. LEVICE

1	75535
2	661257
R = 300	
D = 31161	

K 25

D 22057

D ₀	32.745
T	16.392
α	7.5811
$R=274.976$	
$K_2=7$	

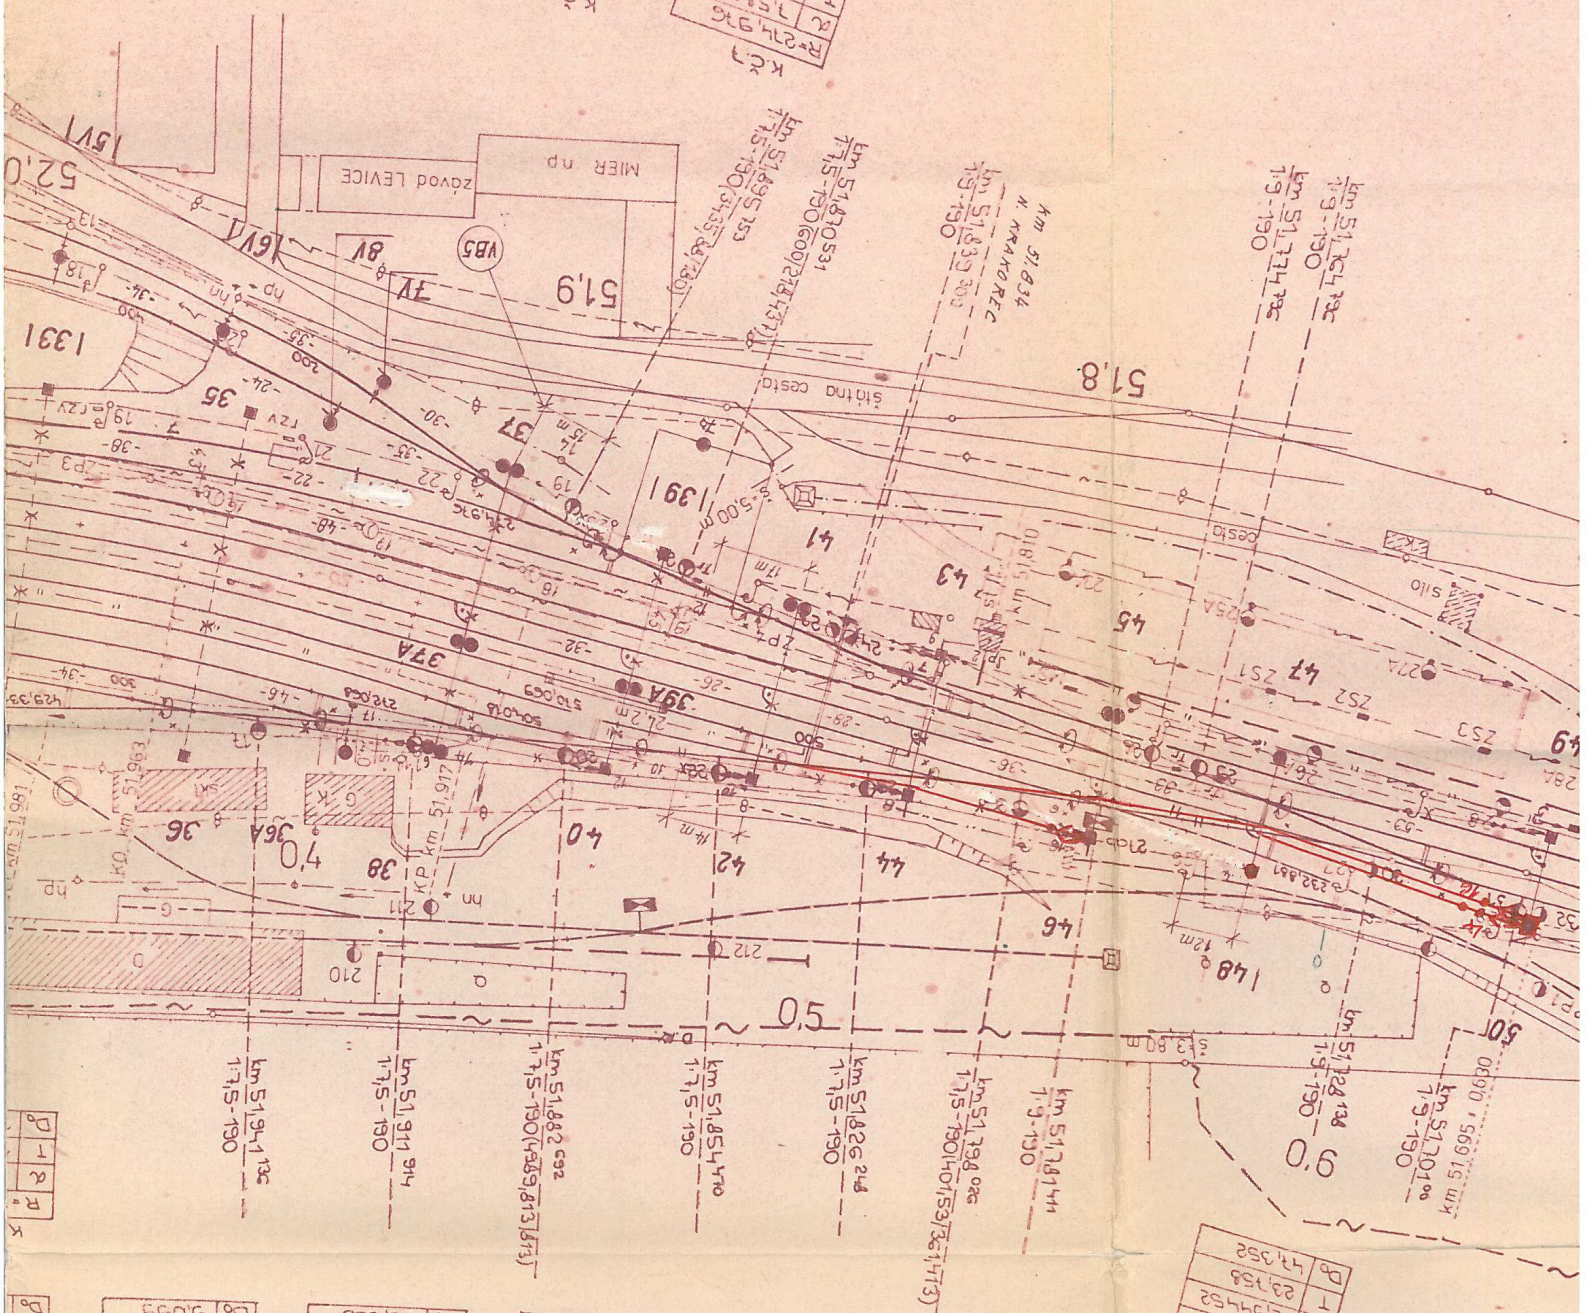

R-232,881	α	12,94452
	T	23,158
	D ₀	47,352

$R = 500$	α	T	D_0
	2.99768	11.774	23.544

R=570.069	
α	3.06565
T	73.733
D ₀	27.461

K.C.8	
R-504.018	
α	2,82402
T	11,181
D ₀	22,358

$R = 272.552$	a	2.12259	T	4.550	D_0	9.099
---------------	-----	-----------	-----	---------	-------	---------

R-190	α	10058 36	T	15041	D0	30,019
-------	---	----------	---	-------	----	--------

km 51,54144
1:3-150

51,5

63

Poduzanka

62 T=400

100VE HARESTI
km 0,975

SURANY

N 48 B
(590-81)

R-49,0

VB6

km 51,64053
1:3-150

51,6

51

km 1,575

57

56

-1

-2

$R = 190$	α	10,058 36
	T	15,044
	D ₀	30,019

