


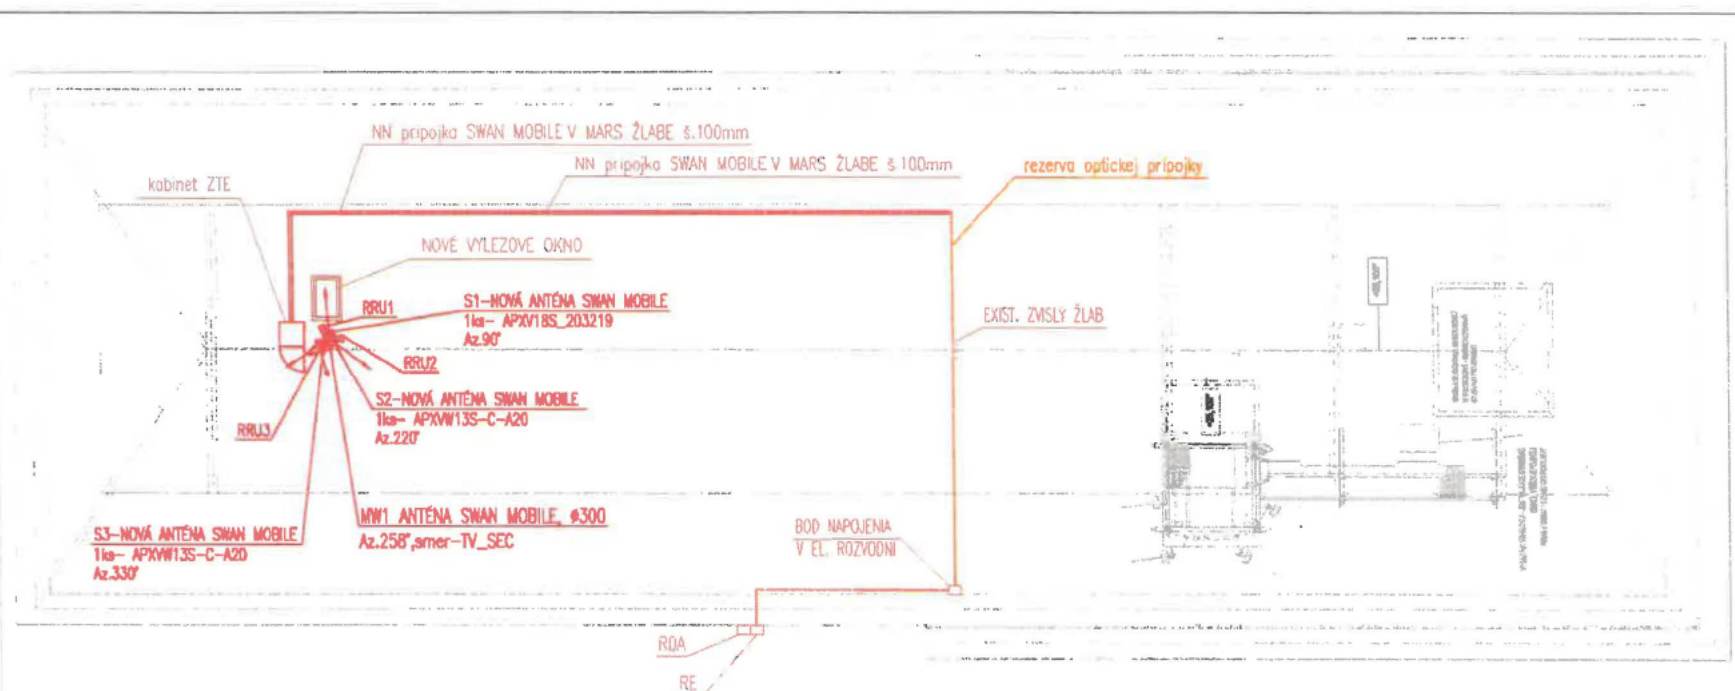

KONFIGURÁCIA ANTÉN - GSM1800, LTE1800							
SEKTOR	ODMČENIE	TYP ANTÉNY	AZIMUT [°]	MECH. TL. [m]	NET. TL. [m]	VÝŠKA N.N. [m]	ROZMERY ANTÉNY [m]
S1	GSM1	APXV18S_203219	80°	0°	0°	27,58	1375/268/118
	LTE1						
S2	GSM2	APL VV13S-C-A20	220°	0°	0°	27,68	1391/179/118
	LTE2						
S3	GSM3	APL VV13S-C-A20	330°	0°	0°	27,68	1391/179/118
	LTE3						

KONFIGURÁCIA MŤ ANTÉN					
OZVL.	SMER	TYP ANTÉNY	AZIMUT [°]	PRÍPOJKA [m]	VÝŠKA [m]
MW1	TV_SEC	VH1P1*	358°	300	25,64

* UPRISNIA PRED REALIZACIOU

POZNÁMKA

- NA EXISTUJÚCOM OBJEKTE REALIZOVAT' NOVO ZÁKLADOVÚ STANICU spoločnosti SWAN Mobile, s.r.o.
- INŠTALOVAT' NOVÝ MŤ PRE SEKTORY ANTÉN
 - INŠTALOVAT' NOVÉ ANTÉNY 2x APXV18S_203219 V POŽADOVANOM SMERE A VÝŠKE
 - INŠTALOVAT' TECHNOL. ZARIADENIA RRU, TAK ABY BOLÍ DOSTUPNÉ ZO STRECHY
 - INŠTALOVAT' NOVÚ MŤ ANTÉNY SMER TV_SEC V POŽADOVANOM SMERE A VÝŠKE
 - INŠTALOVAT' NOVÝ KABINET ZTE SWAN MOBILE NA PODLAŽIE
 - TRASA SWAN MOBILE BUDE VEDENÁ V MARS ŽLÁBE s.100mm, KTORÝ BUDE POLOŽENÁ NA BETÓNOVÝCH KOCKÁCH, NAKELENÉ PO EXIST. KABLOVÉJ TRASE


ELEKTRIČNÁ PRÍPOJKA:

- PREDPOKLADANÝ BOD PRÍPOJENIA BUDE Z EXISTUJÚCEHO NN ROZVÁŽEČA V ROZVODNEJ MIESTNOSTI
- MERANIE SPOTREBY ELEKTR. ENERGIE BUDE PODROBNÉ V NOVOJ ROZVÁŽEČI
- 1.FÁZOVÝ ELEKTROMER
- H. ISČNÍK PRED ELEKTROMEROM BUDE F401 1/25A/8
- DOHADOVANÁ DĺŽKA NN PRÍPOJKY 100M

ZIEMY

DL	DL	DL	DL	DL	DL
01	01	02/2019	NR	locus	ILMČAR
REVEN	DATA	POPIS ZEMIA	YIPROČAR	KONTROLAR	ZOOP. PROJEKTOV

SPRACOVNÍK:		SUNTEL SLOVAKIA		SUNTEL Slovakia s.r.o., Hlavná 8, 040 01 Košice	
INVESTOR:		SWAN		SWAN Mobile, s.r.o. Londonská 12, 811 09 Bratislava	
ADRESA:		ZÁKLADOVÁ STANICA KOMUNIKAČNEJ SÍTE SWAN MOBILE		TREBIŠOV, SEČOVCE SILO	
MÄZOV VÝBER:		A1		MÄZOV LOKALITY: TV_SCV	
PODDRYŠ-NAVRHOVANÝ STAV		MÄZOV: 1:100		Z. VÝBER: A1.1	

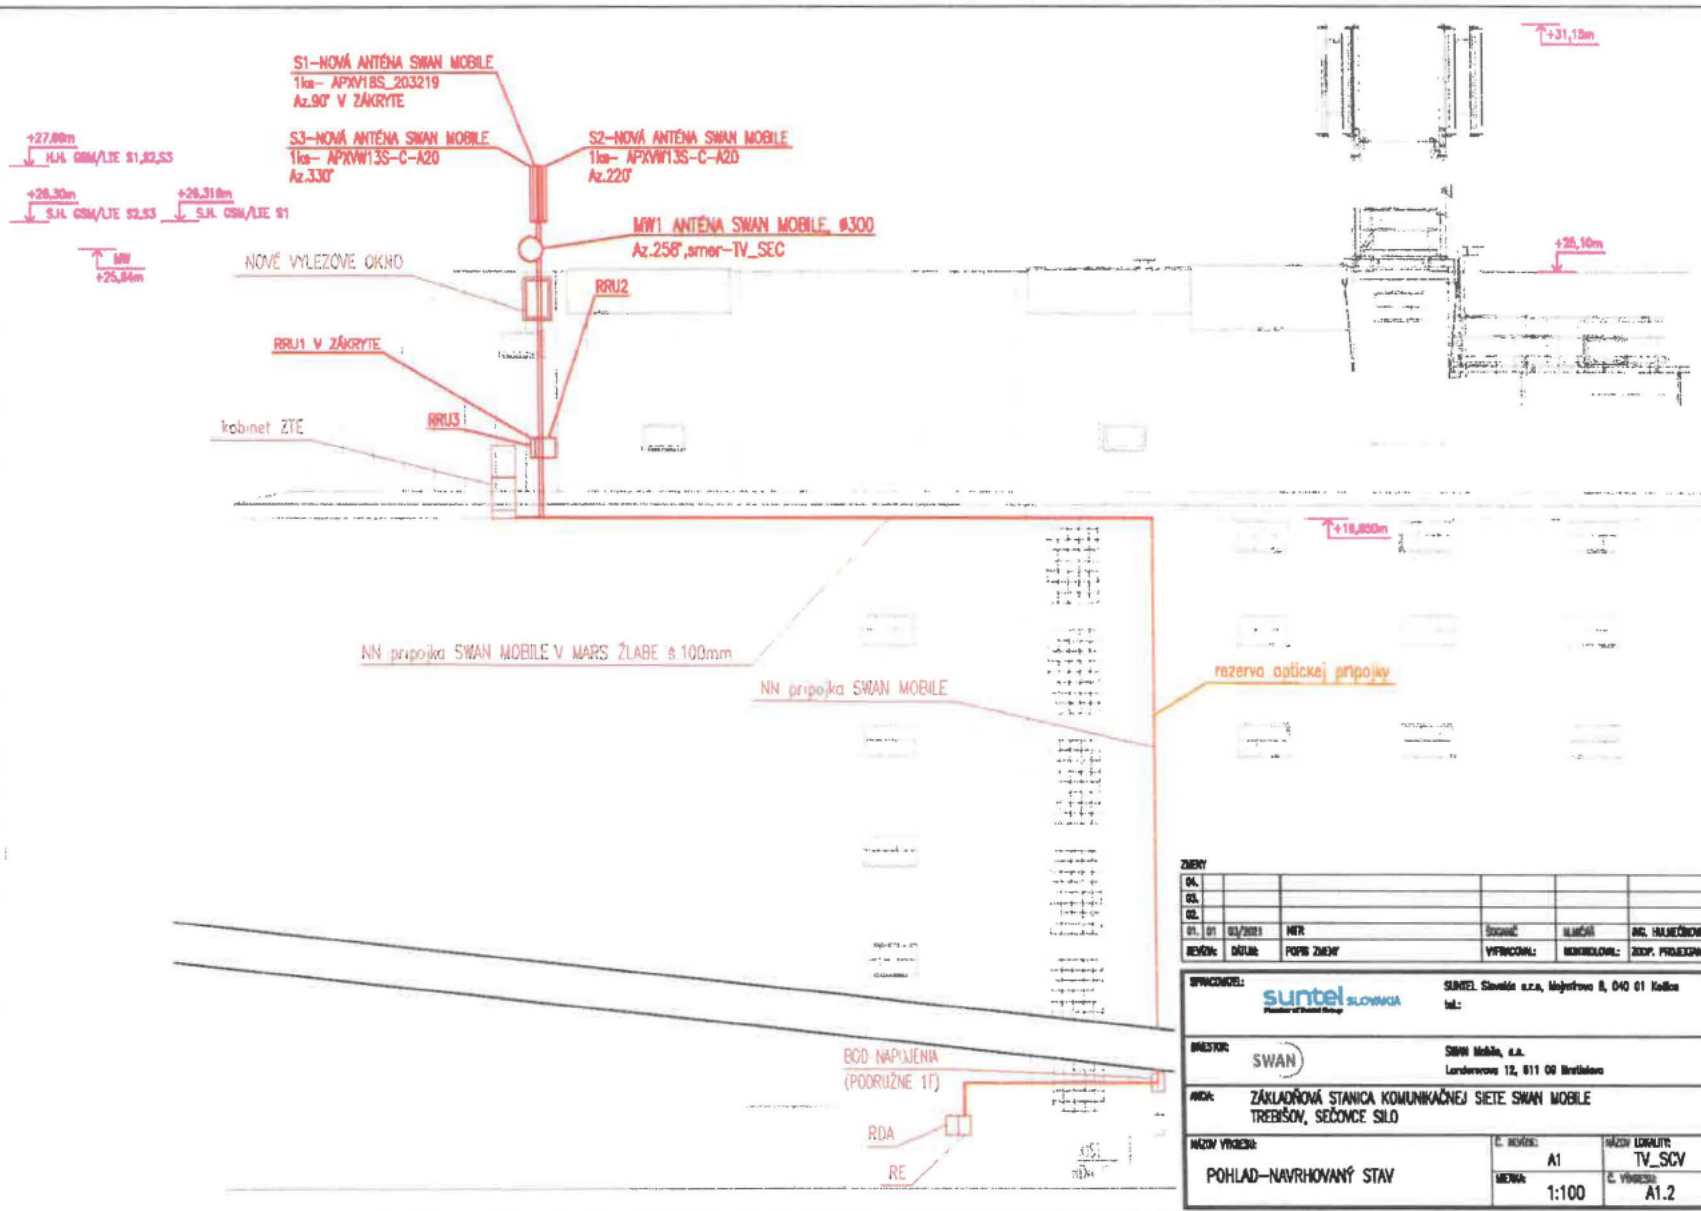

ZMERNÝ					
DL					
CL					
CL					
ST. 01	02/2021	NER	Stavba	Stavba	Stavba
REKON:	DOUR:	POPS ZMERNÝ	VYPRACOVANÍ:	ROZKROJENIE:	ZODP. PRÁCEJNÍK:
SPRACOVATEL: suntel SLOVAKIA SUNTel Slovakia s.r.o., Majstrov 8, 040 01 Košice TEL:					
OBJEKT: SWAN SWAN Mobile, s.r.o. LOKALITA: Londonské 12, 011 08 Bratislava					
PRÁCA: ZÁKLADOVÁ STANICA KOMUNIKAČNEJ SÍTE SWAN MOBILE TREBIŠOV, SEČOVCE SILO					
NÁZOV VÝKRESU:			Č. VÝKRESU:	NÁZOV LOKALITY:	
POHľad-NAVROHOVANÝ STAV			A1	TV_SCV	
			MEŠKA:	Č. VÝKRESU:	
			1:100	A1.2	