


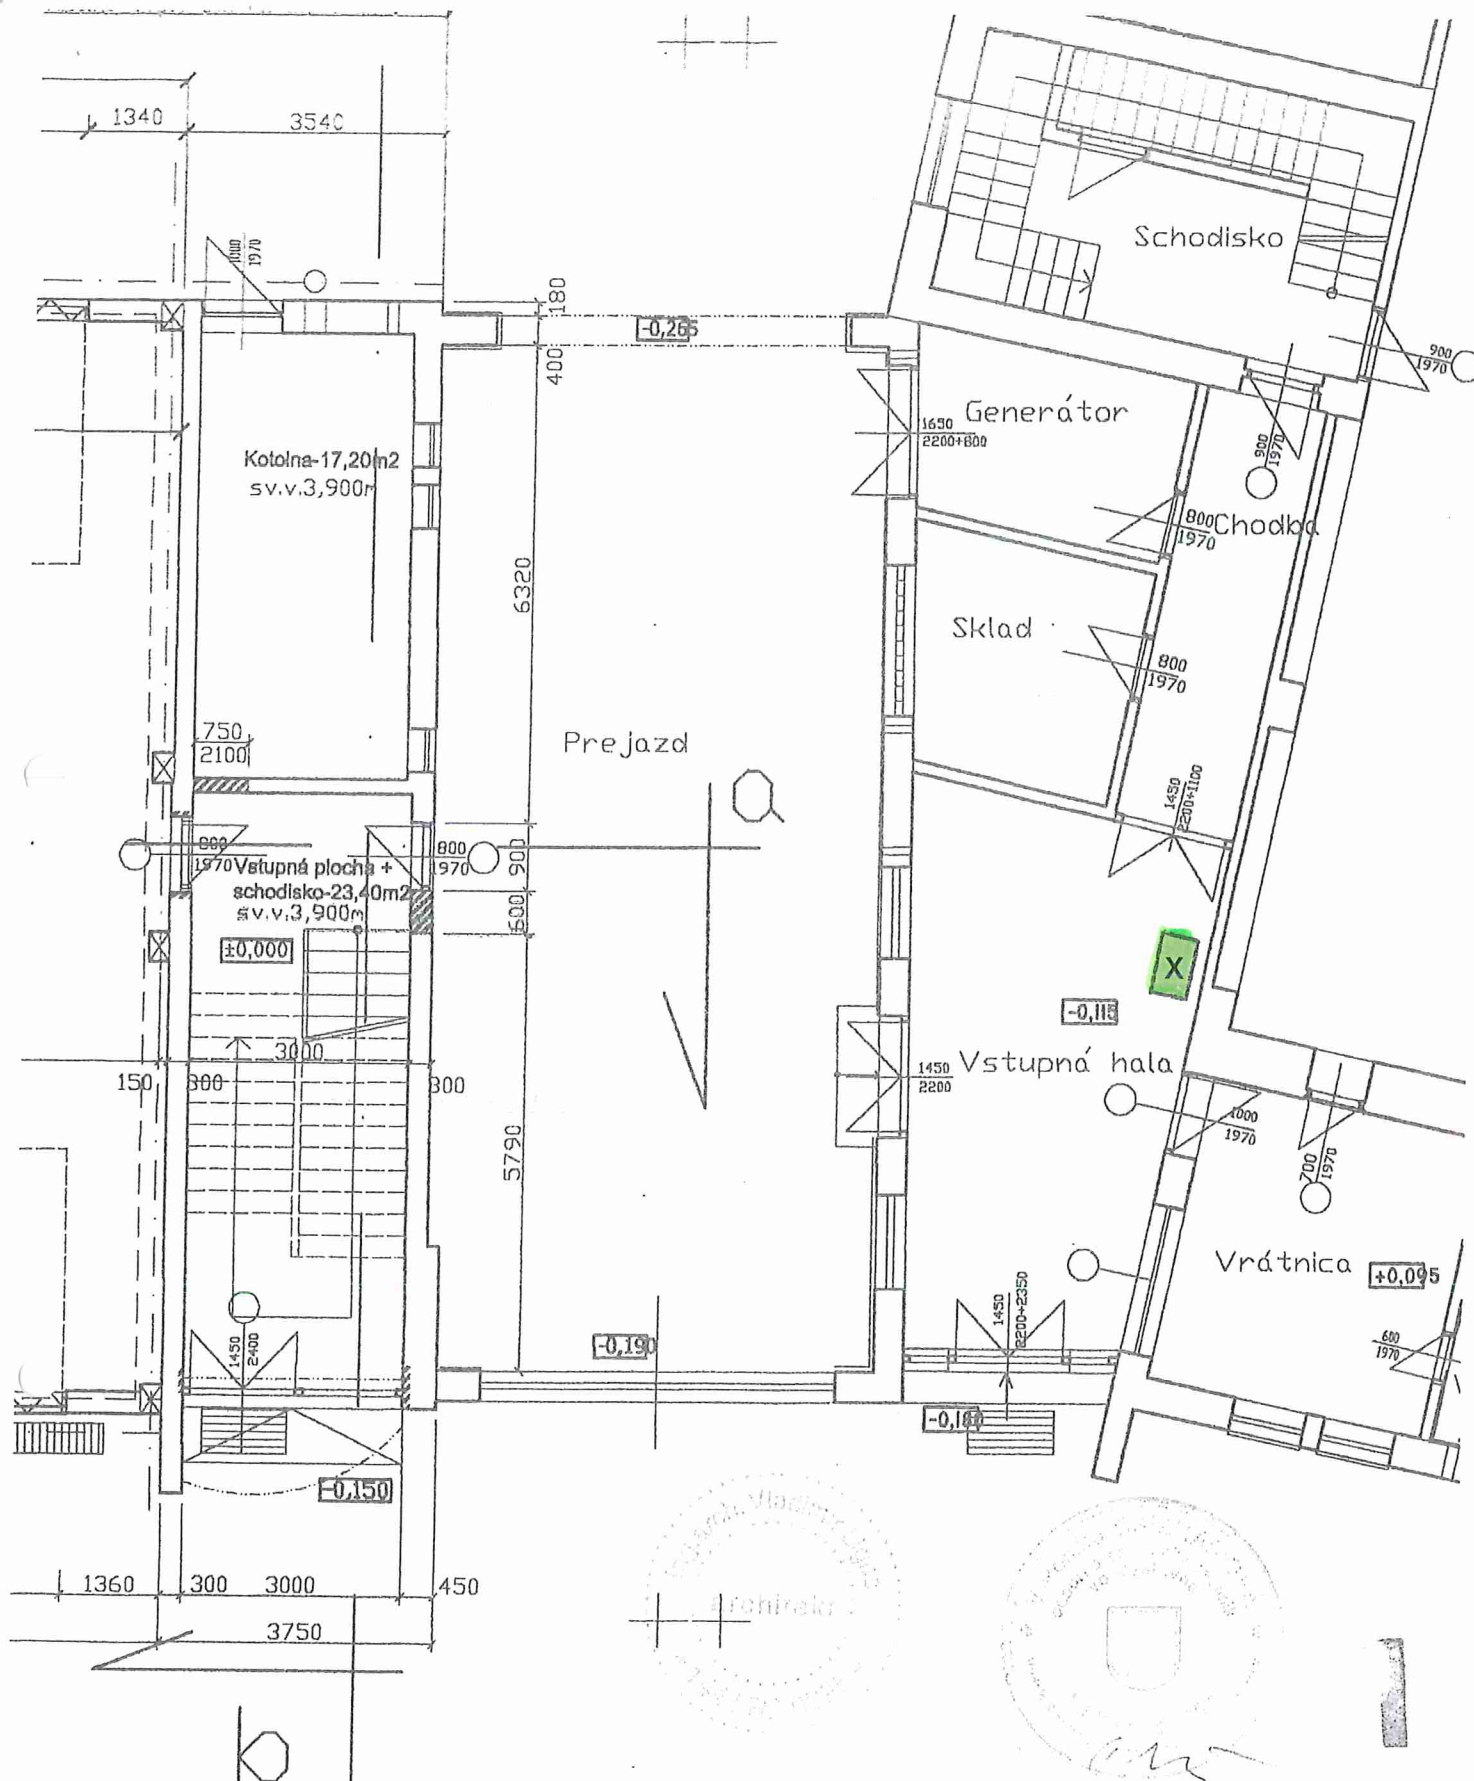

Hl.projektant	Architektúra	KPS	Kreslil	ATELIER URBEKÓ PREŠOV	
Ing.arch.V.Ligus	Ing.arch.V.Ligus	V.Čisáznadlová	J.Kačmariková	Formát	4 A4
Investor	Okresný úrad Prešov			Dátum	01/2002
Nadstavba a rekonštrukcia objektu PO Záhradná ul.,PREŠOV				Účel	Projekt stavby
				Číslo kópie	
				Číslo zákazky	
				Archív. číslo	
PRÍZEMIE - I.N.P.				Mierka	č. výkresu
				1:100	3