

Zmluva o úprave vzťahov pri záručných podmienkach pri prenechaní chodníka do dočasného zvláštneho užívania

uzatvorená podľa § 269 ods. 2 a nasl. zákona č. 513/1991 Zb. Obchodný zákonník v znení neskorších
predpisov (ďalej len „Zmluva“)

medzi zmluvnými stranami

Správcom stavby:

Obchodné meno: **Tepláreň Košice, a. s. v skratke TEKO, a. s.**
so sídlom: Teplárenská 3, 042 92 Košice
IČO: 36 211 541
DIČ: 2020048580 IČ DPH: SK2020048580
IBAN: [REDAKOVANÉ] BIC(SWIFT) [REDAKOVANÉ]
zapísaným: v Obchodnom registri Okresného súdu Košice I, oddiel Sa, vložka č. 1204/V
v mene, ktorého koná: Ing. Milan Habán, predseda predstavenstva, Ing. Peter Mihaľov, PhD., člen
predstavenstva
(ďalej len „Správca stavby“)

a

Dočasným užívateľom:

Meno a priezvisko: **PhDr. Pavol Kačmár, CSc.**
bytom: Trieda SNP 444/7, 040 01 Košice
dátum narodenia: [REDAKOVANÉ]
IBAN: [REDAKOVANÉ]
(ďalej len „Dočasný užívateľ“)

(Správca stavby a Dočasný užívateľ ďalej spolu aj len „zmluvné strany“)

uzatvárajú túto zmluvu:

Preambula

1. Správca stavby na základe Zmluvy o dielo zo dňa 8.2.2019, číslo: 46002062 (ďalej len „Zmluva o dielo“) realizoval dielo „**Rekonštrukcia vonkajších primárnych rozvodov sústavy centrálného zásobovania teplom (SCZT) v Košiciach**“ v rozsahu „**Rekonštrukcia a modernizácia rozvodov tepla – časť 21. etapy medzi šachtami Š21030 – Š21030-140 na Tr. arm. gen. L. Svobodu v Košiciach**“ (ďalej len „rekonštrukcia“). Správca stavby rekonštrukciu z väčšej časti financoval z nenávratných finančných prostriedkov v rámci Operačného programu Kvalita životného prostredia spolufinancovaného Európskym fondom regionálneho rozvoja. Podľa uzatvorenej Zmluvy o poskytnutí nenávratného finančného príspevku zo dňa 22.11.2017, číslo: KŽP-PO4-SC451-2017-20/H138 (ďalej len „Zmluva o NFP“) je Správca stavby ako prijímateľ NFP povinný zabezpečiť, aby počas realizácie projektu a obdobia udržateľnosti projektu (5 rokov od finančného ukončenia projektu) nedošlo k podstatnej zmene projektu pod hrozbou povinnosti vrátiť NFP alebo jeho časť.
2. Dočasný užívateľ je majiteľom bufetu umiestneného na pozemku reg. „C“ KN, parc. č. 2015/2, o výmere 181 m², druh pozemku: zastavaná plocha a nádvorie, vedenom pre kat. úz. Furča, okres Košice III, obec Košice - Dargovských hrdinov, evidovanom Okresným úradom Košice, katastrálny odbor na LV č. 10920. Predmetný pozemok je vo výlučnom vlastníctve Kačmár

Pavol r. Kačmár, PhD. CSc., Trieda SNP 444/7, Košice, PSČ 040 11, SR.

3. Dočasný užívateľ má záujem napojiť bufet na rozvody vody vedúce ponad rozvody SCZT dotknuté rekonštrukciou podľa ods. 1 Preambuly, bude tieto rozvody SCZT križovať a zároveň naruší spevnené a nespevnené plochy (chodník), ktoré bol Správca stavby podľa Zmluvy o NFP, povinný uviesť po vykonaní rekonštrukcie do pôvodného stavu.
4. Rekonštrukciou podľa ods. 1 Preambuly ako aj činnosťou Dočasného užívateľa podľa predchádzajúceho odseku sú dotknuté nasledovné nehnuteľnosti vo vlastníctve Mesta Košice, Trieda SNP 48/A, 040 11 Košice, spoluvlastnícky podiel 1/1, vedené Okresným úradom Košice, katastrálny odbor na LV č. 1 evidovanom pre okres: Košice III, obec: KOŠICE – DARGOVSKÝCH HRDINOV, kat. územie: Furča:
 - parcela reg. „C“ č. **2016/1**, o výmere 150 m², druh pozemku: ostatná plocha
 - parcela reg. „C“ č. **1992**, o výmere 1658 m², druh pozemku: zastavaná plocha a nádvorie
 - parcela reg. „C“ č. **2017**, o výmere 99 m², druh pozemku: zastavaná plocha a nádvorie (ďalej spolu len „**dotknuté pozemky**“).
5. Keďže Správca stavby je naďalej viazaný záručnými podmienkami, ako aj podmienkami Zmluvy o NFP počas obdobia udržateľnosti projektu - rekonštrukcia, ktoré podmienky môžu byť činnosťou podľa ods. 3 Preambuly dotknuté, uzatvára Správca stavby s Dočasným užívateľom túto Zmluvu o úprave vzájomných práv a povinností.

I.

Predmet zmluvy

Predmetom tejto Zmluvy je úprava práv a povinností Správcu stavby a Dočasného užívateľa pri realizácii výstavby vodovodnej prípojky pre bufet (ďalej aj len „**zvláštne užívanie chodníka**“) v nadväznosti na **dodržanie záručných podmienok a podmienok Zmluvy o NFP Správcu stavby** (ďalej len „**záručné podmienky**“), v súvislosti s rekonštrukciou realizovanou Správcom stavby z prostriedkov NFP.

II.

Všeobecné ustanovenia

1. Dočasný užívateľ sa zaväzuje dodržať záručné podmienky počas výstavby vodovodnej prípojky pre bufet cez spevnené a nespevnené plochy(ďalej len „**chodník**,“) postavené v rámci rekonštrukcie, nezmariť svojou činnosťou Správcom stavby príležitosť čerpať NFP, ako aj vrátiť chodník do pôvodného stavu podľa prílohy č. 1 k tejto Zmluve – skladba povrchových úprav.
2. Záručné podmienky sa Dočasný užívateľ zaväzuje dodržiavať po dobu **5 (päť) rokov od ukončenia projektu financovaného z NFP, t. j. do roku 2026** (presný dátum bude závisieť od dátumu ukončenia projektu) tak, aby v budúcnosti nedošlo u Správcu stavby ako prijímateľa NFP ku kráteniu NFP z rekonštrukcie.
3. Výstavbu vodovodnej prípojky pre bufet bude pre Dočasného užívateľa realizovať stavebník: Kačmár Pavol r. Kačmár, PhD. CSc., Trieda SNP 444/7, Košice, PSČ 040 11, na pozemku reg. „C“, parcela č. 1992, o výmere 1658 m², druh pozemku: zastavaná plocha a nádvorie, vedenom Okresným úradom Košice, katastrálny odbor na LV č. 1 evidovanom pre okres: Košice III, obec: KOŠICE – DARGOVSKÝCH HRDINOV, kat. územie: Furča. Predpokladaná plocha, ktorej sa zvláštne užívanie chodníka týka predstavuje cca 2 m² / 2x1,0 m / Podľa výkresu číslo 1, vodovodná prípojka – varianta č. 2, ktorý je prílohou č. 1 tejto Zmluvy.
4. Dočasné zvláštne užívanie chodníka počas výstavby vodovodnej prípojky pre bufet:
 - a) začína najskôr dňom **25.10.2021**, nie však skôr ako dňom účinnosti tejto Zmluvy podľa čl. VI ods. 5 tejto Zmluvy a
 - b) končí dňom **31.12.2021**.

III.

Práva a povinnosti zmluvných strán

1. Dočasný užívateľ sa zaväzuje užívať chodník a jeho súčasti iba v rozsahu tejto Zmluvy a na účel uvedený v článku II. ods. 3 tejto Zmluvy.
 2. Dočasný užívateľ počas zvláštneho užívania chodníka preberá na seba všetky povinnosti správcu podľa ustanovení zákona č. 135/1961 Zb. o pozemných komunikáciách (cestný zákon) v znení neskorších predpisov a vyhlášky č. 35/1984 Zb., ktorou sa vykonáva zákon o pozemných komunikáciách (cestný zákon) v platnom znení. Za porušenie povinností vyplývajúcich z tejto Zmluvy zodpovedá Dočasný užívateľ aj v prípade, že získané práva postúpi tretím osobám.
 3. Postúpiť práva a povinnosti z tejto Zmluvy je Dočasný užívateľ oprávnený len s predchádzajúcim písomným súhlasom Správcu stavby.
 4. Dočasný užívateľ sa zaväzuje uviesť chodník a jeho súčasti do pôvodného stavu, a to najmä:
 - a) uskutočniť zásyp vhodným nenamrzavým materiálom a tento dostatočne zhutniť min. ručným pechovaním o váhe 10 kg. Zásypový materiál hutniť vo vrstvách max. hrúbky 30 cm. Ako vhodný materiál sa doporučujú štrkovité a piesčité zeminy, prípadne štrkodrva, resp. štrkopiesky. Dočasný užívateľ nesmie používať na zásyp zeminy rozmočené a premrzavé ako napr. íly.
 - b) zriadiť konštrukciu vozovky chodníka minimálne v kvalitatívnych parametroch pôvodného stavu chodníka,
 - c) v prípade prekopávky chodníka zrealizovať spätné povrchové úpravy.
 5. Dočasný užívateľ je povinný uviesť chodník a jeho súčasti do pôvodného stavu spôsobom uvedeným v predchádzajúcom odseku **najneskôr v lehote podľa článku II. ods. 4 písm. b) tejto Zmluvy**. O uvedení chodníka do pôvodného stavu bezodkladne písomne informuje správcu.
 6. Počas dočasného zvláštneho užívania chodníka je Dočasný užívateľ na vlastné náklady povinný najmä:
 - a) zabezpečiť plynulosť a bezpečnosť cestnej premávky a zabezpečiť plynulý pohyb chodcov,
 - b) výkopové práce riadne označiť dopravným značením podľa Vyhlášky MV SR č. 30/2020 Z. z. o dopravnom značení v platnom znení,
 - c) zabezpečiť odvoz všetkého získaného materiálu bez vytvárania medziskládok na pozemných komunikáciách najneskôr do 6 hodín od vzniku tohto materiálu,
 - d) nepoužívať iné verejné priestranstvo na vykonávanie výkopových prác a skládku,
 - e) pri znečistení povrchu vozovky, chodníka, zabezpečiť ich bezodkladné čistenie,
 - f) pri poškodení okolia priestoru dočasného zvláštneho užívania chodníka tento uviesť do pôvodného stavu **najneskôr v lehote podľa článku II. ods. 4 písm. b) tejto Zmluvy**.
 7. Dočasný užívateľ prehlasuje, že výkon povrchových úprav v súvislosti s výstavbou vodovodnej prípojky pre bufet v celom rozsahu má zmluvne zabezpečený v období podľa článku II. ods. 4. tejto Zmluvy
- u dodávateľa **DZURISTAV, s.r.o., so sídlom Kurská 8, 040 22 Košice - Dargovských hrdinov, IČO: 47 224 118**, a to na základe objednávky zo dňa 14.5.2021.
8. Dočasný užívateľ pred vypršaním termínu podľa článku II. ods. 4 písm. b) tejto Zmluvy písomne vyzve Správcu stavby k prevzatiu predmetu dočasného zvláštneho užívania chodníka.

9. Dočasný užívateľ je povinný chodník odovzdať späť Správcovi stavby **najneskôr dňa 07.01.2022** za účasti užívateľa a Správca stavby formou spísania protokolu o odovzdaní a prevzatí chodníka, ktorého obsahom bude najmä vyhodnotenie plnenia ustanovení tejto Zmluvy, stav chodníka a jeho súčastí. Súčasťou odovzdania chodníka bude aj porealizačné zameranie stavby.
10. Ak nebudú dňa 07.01.2022 splnené podmienky tejto Zmluvy, Správca stavby nie je povinný komunikáciu prebrať.
11. Za porušenie povinností Dočasného užívateľa podľa ods. 9 tohto článku Zmluvy sa Dočasný užívateľ zaväzuje zaplatiť Správcovi stavby zmluvnú pokutu za každý aj začatý deň omeškania vo výške 49,50 €, a to až do dňa splnenia podmienok a protokolárneho odovzdania predmetu dočasného zvláštneho užívania chodníka Správcovi stavby.
12. Za porušenie niektorej z povinností Dočasného užívateľa podľa článku III. ods. 6. tejto Zmluvy je Dočasný užívateľ povinný zaplatiť Správcovi stavby zmluvnú pokutu vo výške 100,00- € (za každé jednotlivé porušenie povinnosti uvedenej v písm. a) až f) tejto Zmluvy). Správca stavby je oprávnený uplatniť si zmluvnú pokutu za porušenie povinností Dočasného užívateľa stanovených v článku III. ods. 6. tejto Zmluvy, a to spôsobom uplatnenia pohľadávok z finančnej zábezpeky podľa článku IV. ods. 1. tejto Zmluvy v prípade, že zmluvná pokuta nebude Dočasným užívateľom uhradená Správcovi stavby ani na základe písomnej výzvy Správcu stavby a po uplynutí lehoty splatnosti faktúry podľa článku III. ods. 14 tejto Zmluvy.
13. Dočasný užívateľ sa zaväzuje:
 - a) odstrániť všetky závady na chodníku, ktorý užíval podľa tejto Zmluvy, pokiaľ sa objavia v lehote do 5 rokov, t.j. do konca roka 2026 od protokolárneho odovzdania (ak sa po protokolárnom odovzdaní objavili závady na komunikácii, lehota 36 mesiacov začína plynúť znova odo dňa, kedy Správca stavby vyhodnotí, že závady boli Dočasným užívateľom odstránené),
 - b) tieto závady bezodkladne odstrániť po tom, čo sa o tejto skutočnosti dozvie,
 - c) o odstránení závad bezodkladne informovať Správcu stavby, aby mohol vyhodnotiť, či závady boli odstránené,
 - d) spolupracovať so Správcom stavby za účelom dodržania podmienok Zmluvy o NFP a poskytnúť Správcovi stavby bez zbytočného odkladu za týmto účelom potrebnú súčinnosť,
 - e) umožniť poverenému zamestnancovi Správcu stavby podľa článku V. tejto Zmluvy výkon kontroly plnenia povinností podľa tejto Zmluvy a spolupracovať so Správcom stavby za účelom naplnenia predmetu tejto Zmluvy.
 - f) Uviesť povrchové úpravy; spevnené a nespevnené plochy chodníka a jeho súčastí po realizácii napojenia vodovodnej prípojky do pôvodného stavu, v dostatočnej a vyhovujúcej kvalite a v súlade s podmienkami tejto Zmluvy.
14. Osobitné podmienky: nie sú.
15. Zmluvné strany sa dohodli na splatnosti záväzkov vyplývajúcich z tejto Zmluvy formou uvedenou vo faktúre a v lehote do pätnástich (15) dní od doručenia faktúry Správcu stavby Dočasnému užívateľovi.

IV. Finančná zábezpeka

1. Dočasný užívateľ sa zaväzuje na zabezpečenie plnenia povinností v súvislosti s vrátením chodníka do pôvodného stavu podľa článku II. a článku III. ods. 4 tejto Zmluvy zložiť na účet Správcu stavby uvedený v záhlaví tejto Zmluvy **finančnú zábezpeku v sume vo výške 400,00 €** (slovom: štyristo eur), a to **do 7 kalendárnych dní** od podpisu tejto Zmluvy (ďalej len „**finančná zábezpeka**“). Ako variabilný symbol uvedenie Dočasný užívateľ - fyzická osoba svoj dátum narodenia (v tvare DD/MM/RRRR). Výška finančnej zábezpeky za zvláštne užívanie chodníka je vypočítaná ako súčin predpokladanej plochy užívaného chodníka (v m²) a sumy 200,00 € (200 eur/m² plochy).
2. Finančná zábezpeka bude Správcom stavby na žiadosť Dočasného užívateľa vrátená na účet Dočasného užívateľa uvedený v záhlaví tejto Zmluvy do 30 dní po uplynutí lehoty 5 rokov od protokolárneho odovzdania chodníka (v nadväznosti na článok článok III. ods. 13 písm. a) tejto Zmluvy) a v prípade výskytu závad do 30 dní po uplynutí 12 mesiacov od chvíle, kedy Správca stavby naposledy vyhodnotil, že všetky závady boli dočasným užívateľom odstránené. Dočasný užívateľ požiada Správcu stavby o vrátenie finančnej zábezpeky najskôr 60 dní a najneskôr 30 dní pred uplynutím lehoty na vrátenie finančnej zábezpeky podľa tohto odseku Zmluvy.
3. Ak Dočasný užívateľ neuvedie chodník a jeho súčasti do pôvodného stavu alebo neodstráni závadu v súlade s touto Zmluvou, na základe písomnej výzvy Správcu stavby ani do 60 dní od doručenia výzvy, má Správca stavby právo uviesť chodník a jeho súčasti do pôvodného stavu a/alebo odstrániť uvedené závady na náklady Dočasného užívateľa. Na tento účel je Správca stavby, v zmysle dohody zmluvných strán, oprávnený použiť finančnú zábezpeku. Finančná zábezpeka prevádzaná späť na účet Dočasného užívateľa bude v takom prípade ponížená o výšku finančných prostriedkov, ktoré Správca stavby v súlade s týmto odsekom vynaložil na uvedenie chodníka a jeho súčastí do pôvodného stavu alebo na odstránenie závad. O tejto skutočnosti Správca stavby písomne informuje Dočasného užívateľa bez zbytočného odkladu po vrátení finančnej zábezpeky alebo v čase, kedy malo podľa tejto Zmluvy dôjsť k vráteniu finančnej zábezpeky v prípade, ak bola finančná zábezpeka Správcom stavby spotrebovaná v plnej výške na uvedenie chodníka a jeho súčastí do pôvodného stavu alebo na odstránenie závad.
4. V prípade, ak nedôjde k realizácii zvláštneho užívania chodníka podľa tejto Zmluvy a v lehote podľa článku II. ods. 4 písm. b) Zmluvy, Správca stavby finančnú zábezpeku vráti na účet Dočasného užívateľa uvedený v záhlaví tejto Zmluvy, a to **do 30 dní** po tom, ako Dočasný užívateľ písomne informuje o tejto skutočnosti Správcu stavby.

V. Osobitné ustanovenia

1. Ak Dočasný užívateľ pri výstavbe vodovodnej prípojky pre bufet podľa tejto Zmluvy spôsobí Správcovi stavby škodu na projekte financovanom z NFP (rekonštrukcia) je povinný Správcovi stavby túto škodu nahradiť v plnej výške. Zodpovednosť za škodu sa riadi § 373 a nasl. Obchodného zákonníka.
2. Kontrolu plnenia ustanovení tejto Zmluvy a súčinnosť podľa článku III. ods. 5, 9, 10, 11, 12, 13 tejto Zmluvy zabezpečuje:

za Správcu stavby:	TEKO, a. s.
zamestnanec:	████████████████████
funkcia:	referent
kontakt:	████████████████████

za Dočasného užívateľa:
kontakt:
e-mail:

PhDr. Pavol Kačmár, CSc.



VI.

Záverečné ustanovenia

1. Akékoľvek zmeny a doplnenia dojednaných podmienok Zmluvy je možné vykonať len po vzájomnej dohode zmluvných strán písomnou formou dodatku k tejto Zmluve.
2. Zmluvné strany sa dohodli, že ich záväzkový vzťah a právne vzťahy vyplývajúce z tejto Zmluvy sa riadia ustanoveniami Obchodného zákonníka a ostatných všeobecne záväzných právnych predpisov platných na území Slovenskej republiky.
3. Táto zmluva bola vyhotovená v dvoch vyhotoveniach, z ktorých Dočasný užívateľ aj Správca stavby obdrží po jednom vyhotovení.
4. V prípade rozporu medzi ustanoveniami tejto Zmluvy a jej príloh má prednosť ustanovenie Zmluvy pred ustanoveniami jej príloh.
5. Neoddeliteľnou súčasťou tejto Zmluvy sú nasledovné prílohy:

Príloha č. 1: Výkres číslo 1, vodovodná prípojka – varianta č. 2


6. Zmluvné strany sa dohodli na tom, že táto Zmluva bude zverejnená v celom rozsahu v zmysle ustanovenia § 5a zákona č. 211/2000 Z. z. o slobodnom prístupe k informáciám v znení neskorších predpisov (ďalej len „zákon č. 211/2000 Z. z.“), a to nepretržite počas existencie záväzkov vzniknutých z tejto Zmluvy, minimálne však po dobu 5 rokov od nadobudnutia účinnosti tejto Zmluvy.
7. Táto Zmluva nadobúda platnosť dňom jej podpisu oboma zmluvnými stranami a účinnosť dňom nasledujúcim po dni zverejnenia tejto Zmluvy v Centrálnom registri zmlúv.
8. V prípade, ak sa niektoré ustanovenie tejto Zmluvy ukáže (alebo sa neskôr stane) neplatným alebo neúčinným alebo neaplikovateľným, nedotýka sa to ostatných ustanovení tejto Zmluvy, ktoré zostávajú platné a účinné. Zmluvné strany sa zaväzujú dohodou nahradiť neplatné alebo neúčinné alebo neaplikovateľné ustanovenie novým ustanovením, ktoré zodpovedá pôvodne zamýšľanému účelu neplatného alebo neúčinného alebo neaplikovateľného ustanovenia, a to v lehote tridsiatich (30) dní odo dňa doručenia výzvy jednej zmluvnej strany druhej zmluvnej strane.
9. Zmena identifikačných údajov zmluvných strán, ako aj čísla účtu, zmena osôb zodpovedných za uzatvorenie a plnenie Zmluvy, zmena doručovacej adresy alebo zmena kontaktných osôb sa nebudú považovať za zmeny vyžadujúce uzavretie dodatku k Zmluve. Zmluvná strana dotknutá takouto zmenou je povinná zmeny týchto údajov písomne oznámiť druhej zmluvnej strane bez zbytočného odkladu, najneskôr však do 15 kalendárnych dní od zmeny príslušných údajov. Nesplnenie tejto oznamovacej povinnosti je na ťarchu povinnej zmluvnej strany. Zmluvné strany sa zaväzujú poskytovať si včas všetky informácie, ktoré by mohli mať vplyv na plnenie podľa Zmluvy.

10. Zmluvné strany vyhlasujú, že sú spôsobilé na právne úkony, že ich zmluvná voľnosť nie je obmedzená, že túto Zmluvu neuzatvárajú v tiesni za nápadne nevýhodných podmienok, že si obsah Zmluvy dôkladne prečítali, jej obsahu porozumeli a tento vyjadruje ich slobodnú, vážnu a spoločnú vôľu a na znak súhlasu ju podpisujú.

V Košiciach dňa: 20. OKT. 2021

V Košiciach dňa: 20. 10. 2021

Za Správcu stavby:

 

.....
Ing. Milan Habán
predseda predstavenstva
Tepláreň Košice, a. s. v skratke TEKO, a. s.


Za Dočasného užívateľa:




.....
PhDr. Pavol Kačmár, CSc.



.....
Ing. Peter Mihaľov, PhD.
člen predstavenstva
Tepláreň Košice, a. s. v skratke TEKO, a. s.

 

Svojim podpisom prehlasujem, že som bol/a oboznámený/á s informáciami podľa článku 13 Nariadenia Európskeho parlamentu a Rady (EÚ) 2016/679 o ochrane fyzických osôb pri spracúvaní osobných údajov a o voľnom pohybe takýchto údajov, ktorý je zverejnený na webovom sídle prevádzkovateľa www.kosice.sk a na úradnej tabuli v priestoroch prevádzkovateľa.

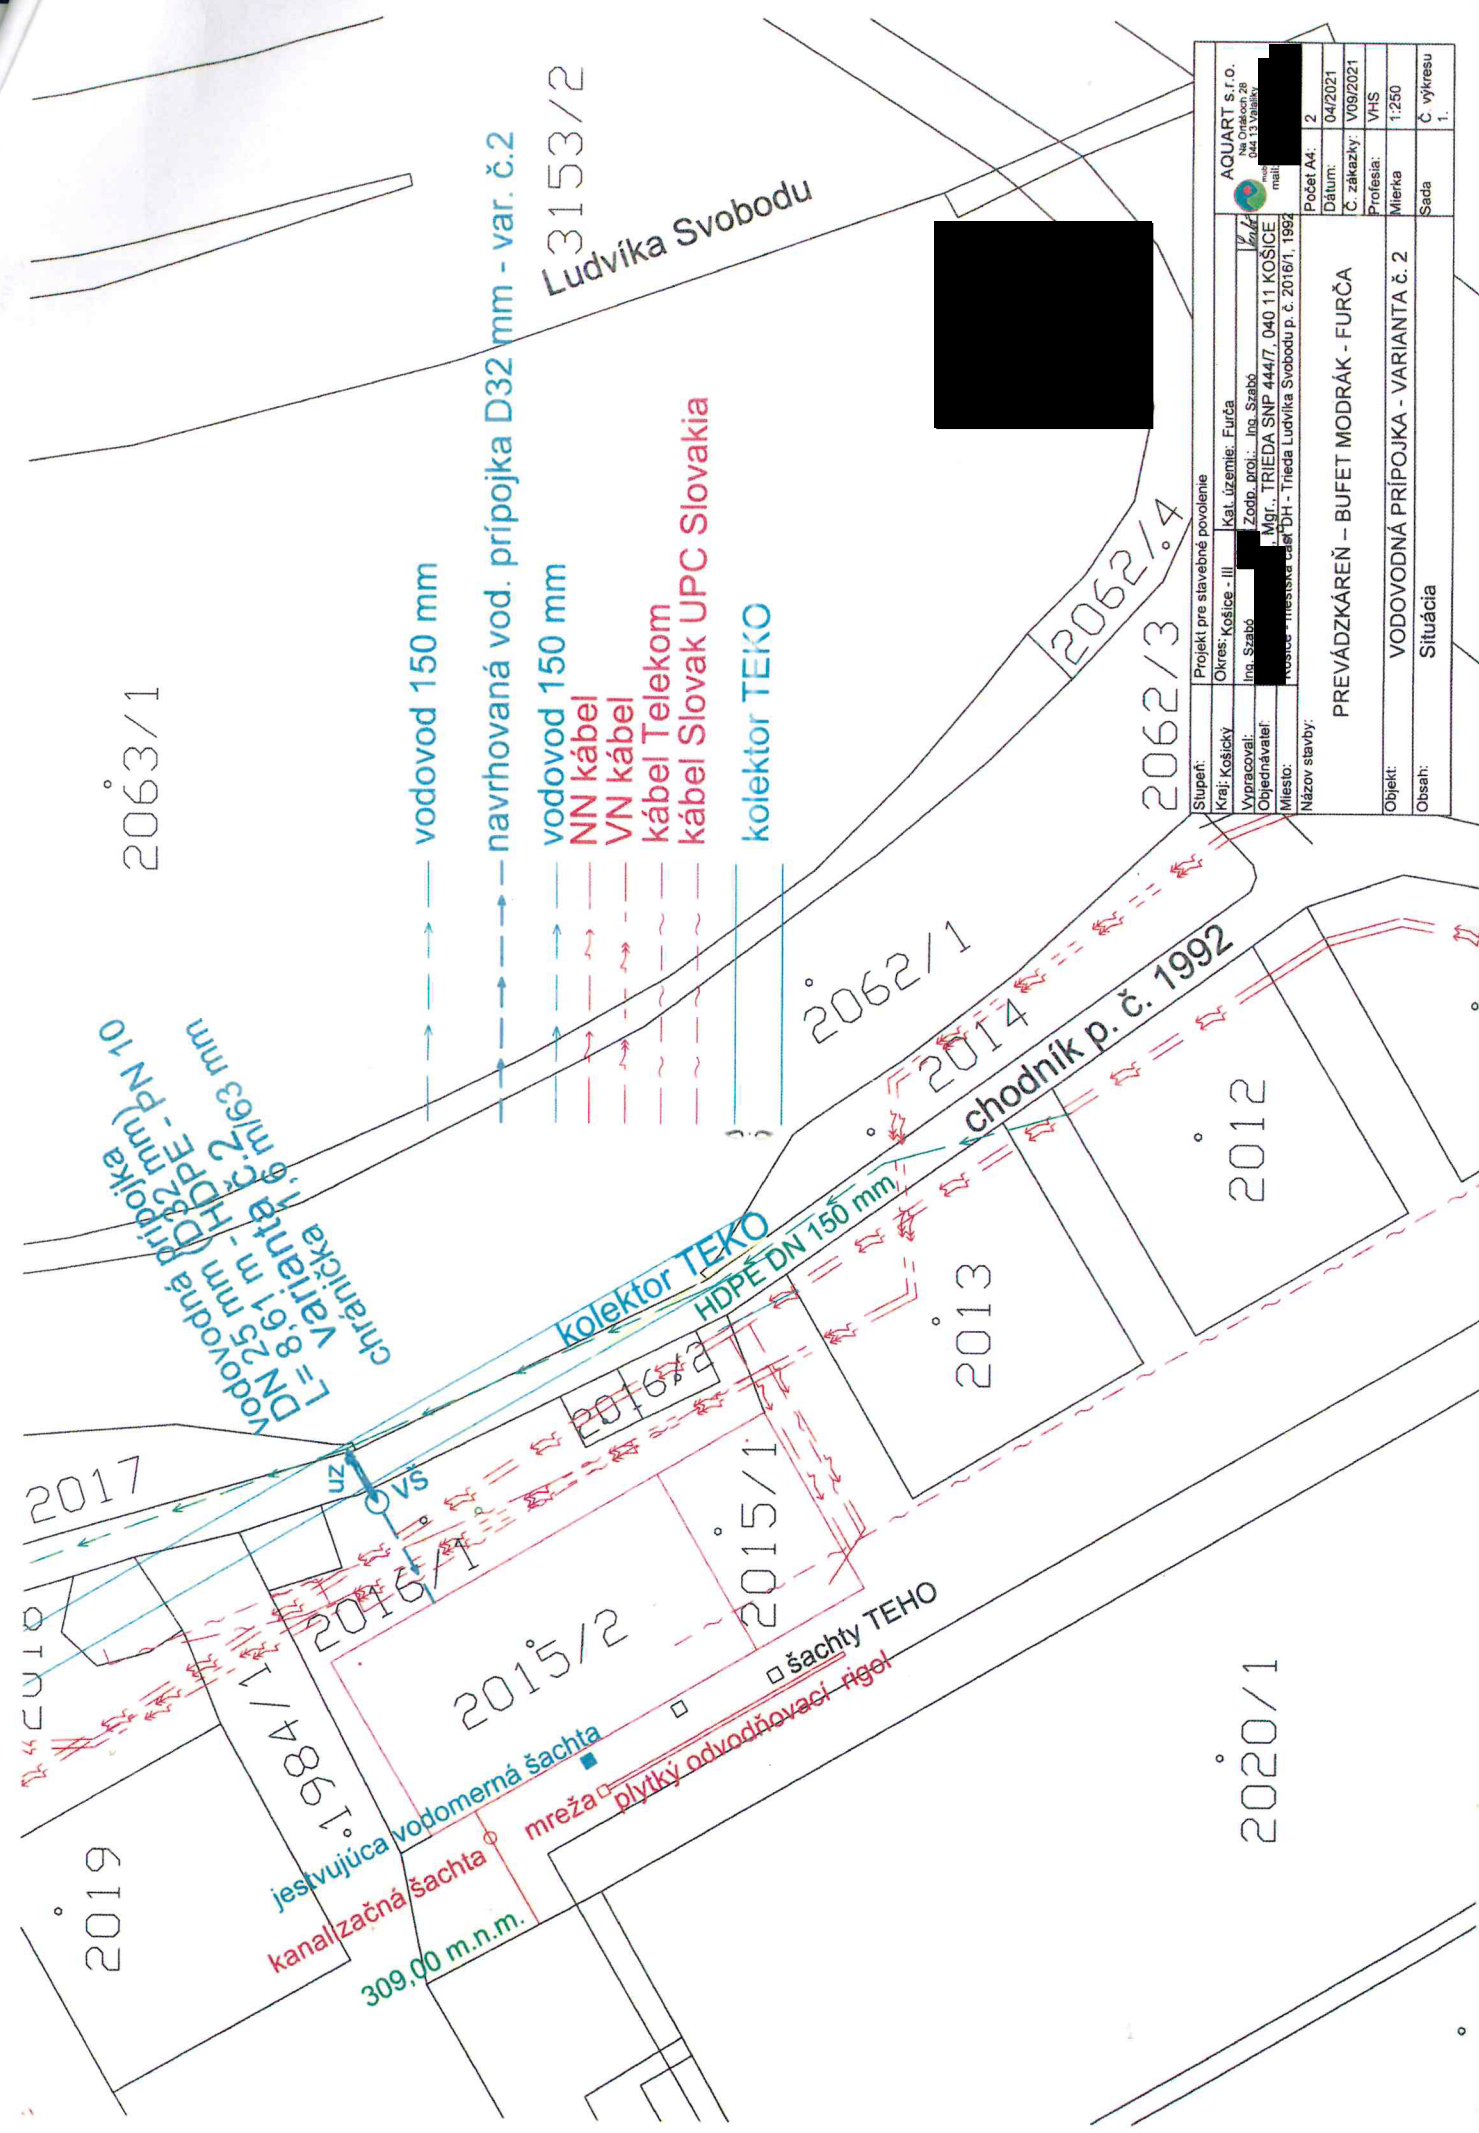

Stupeň:	Projekt pre stavebné povolenie
Kraj: Košický	Okres: Kežice - III
Vypracoval:	Ing. Szabó
Objednávateľ:	Ing. Szabó
Miesto:	Mor. TRIEDA SNP 444/7 - Trieda Ludvíka Svobodu p. č. 2016/1, 1992
Názov stavby:	
Kat. územie:	Furča
Zodp. proj. inž. Szabó	
Objednávateľ:	Mor. TRIEDA SNP 444/7 - Trieda Ludvíka Svobodu p. č. 2016/1, 1992
Projektant:	AQUART s.r.o.
Číslo projektu:	04/2021
Číslo zakázky:	V09/2021
Profesia:	VHS
Mierka:	1:250
Sada:	Č. výkresu 1.
Počet A4:	2
Dátum:	04/2021
Číslo zakázky:	V09/2021
Profesia:	VHS
Mierka:	1:250
Sada:	Č. výkresu 1.

PREVÁDZKAREŇ – BUFET MODRÁK - FURČA

VODOVODNÁ PRÍPOJKA - VARIANTA č. 2

Situácia