OKII
PÔDORYS MOSTOVKY / M1:100

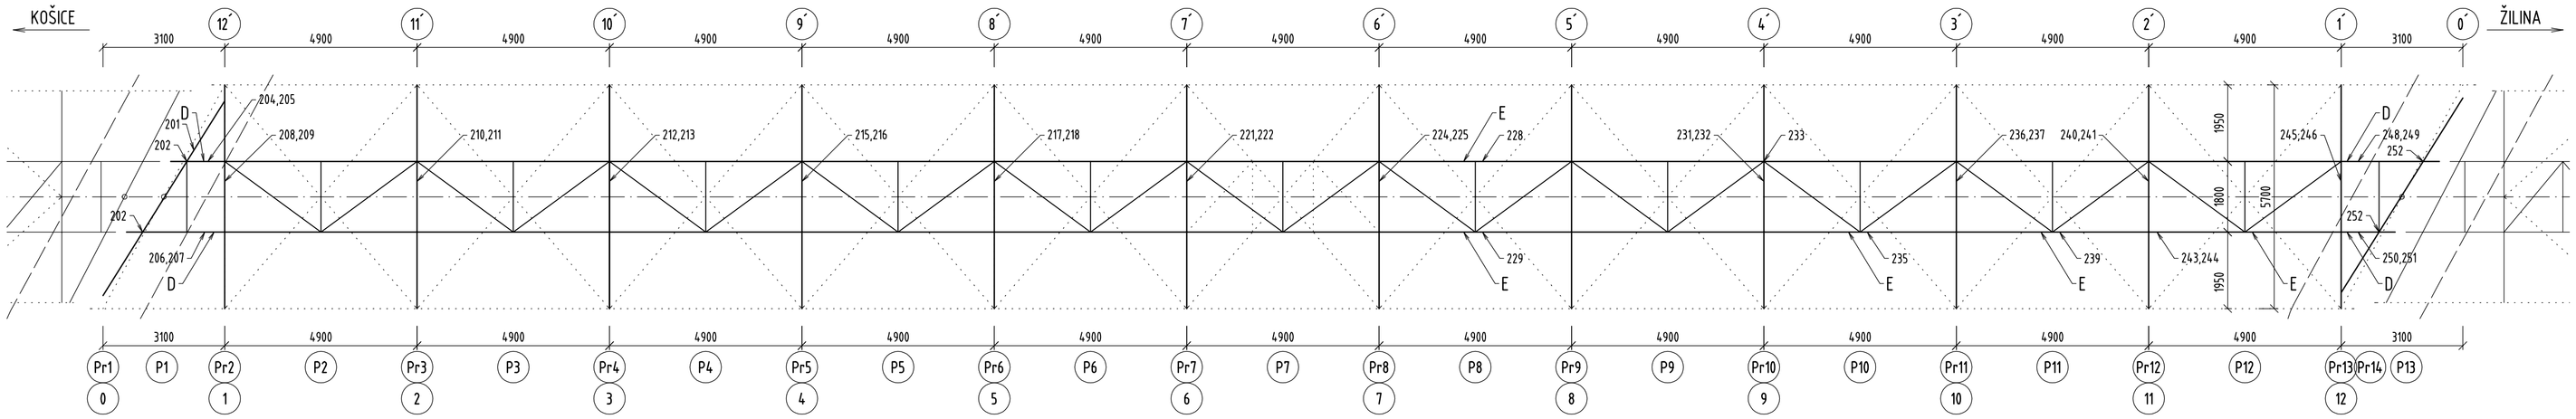

PÔDORYS / M1:100

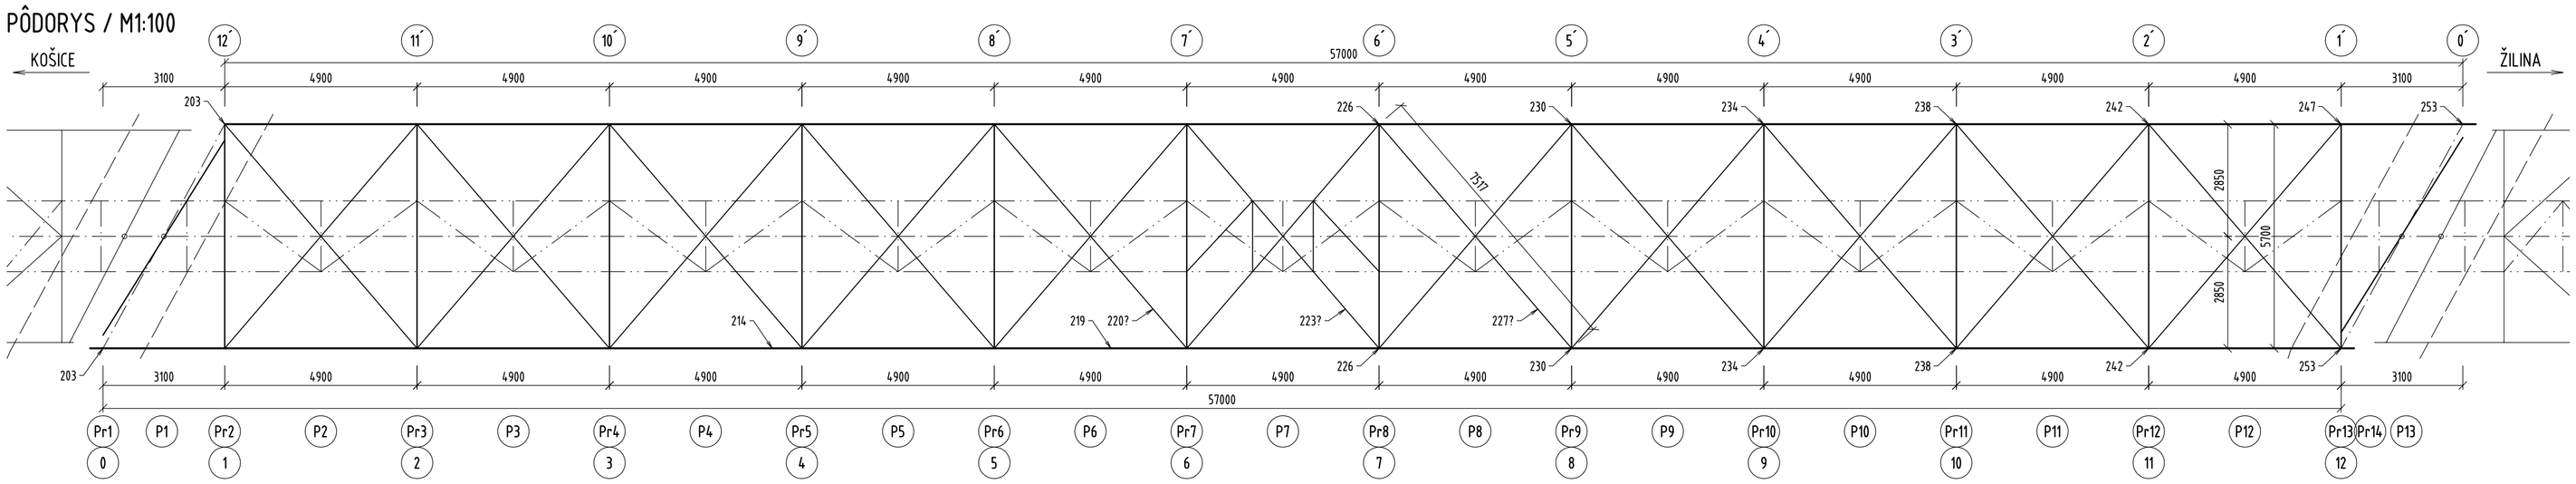

OKI
PÔDORYS MOSTOVKY / M1:100

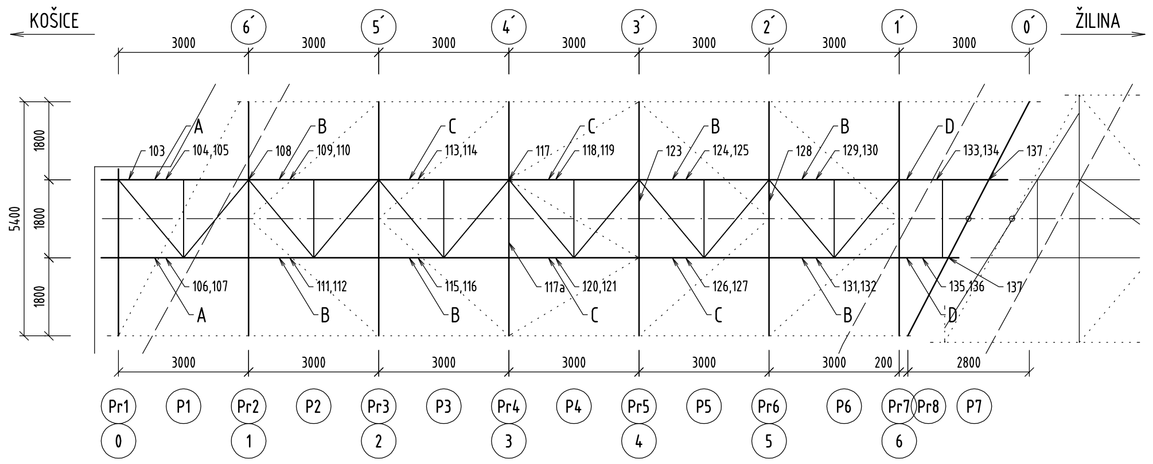

PÔDORYS / M1:100

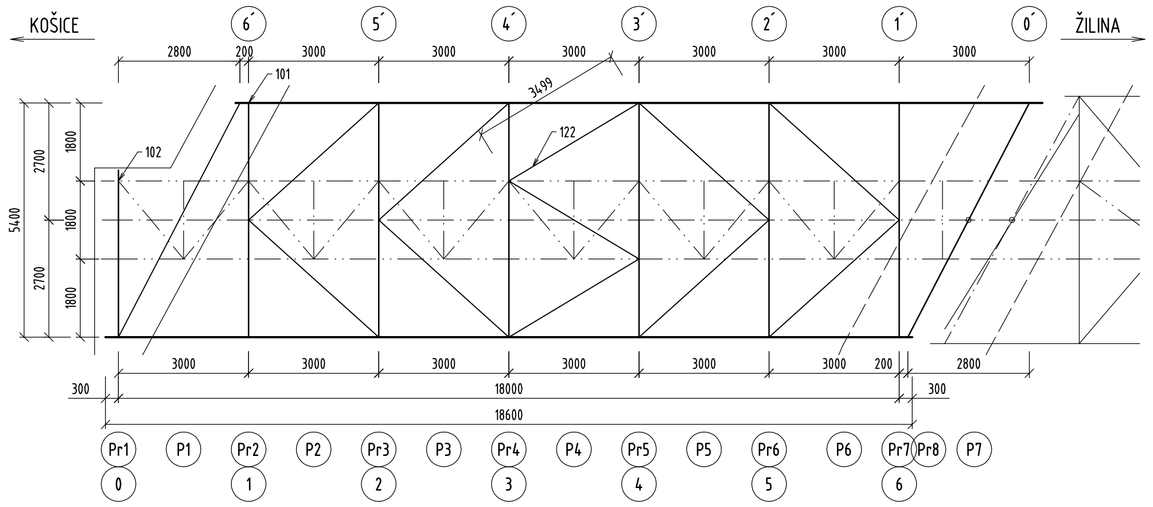

OKIII
PÔDORYS MOSTOVKY / M1:100

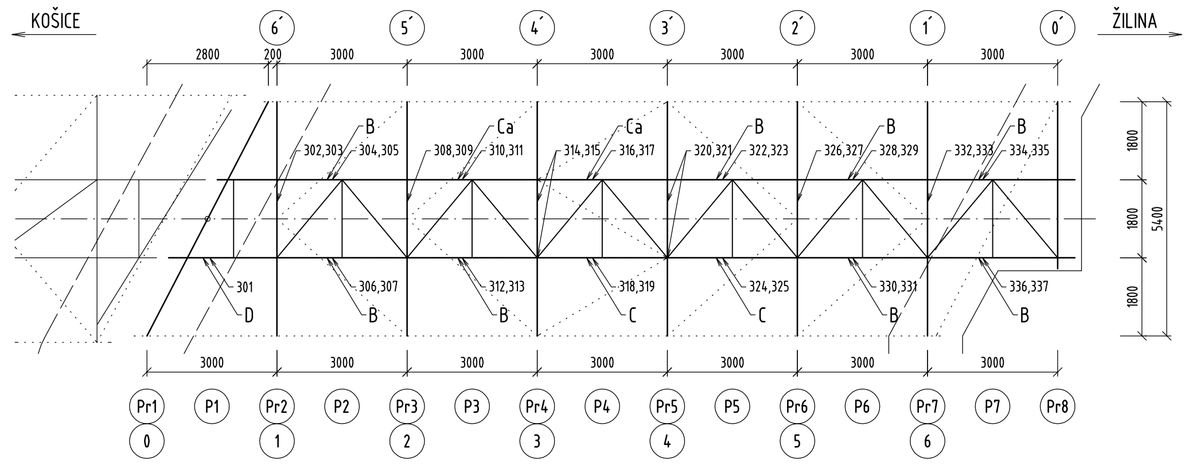

PÔDORYS / M1:100

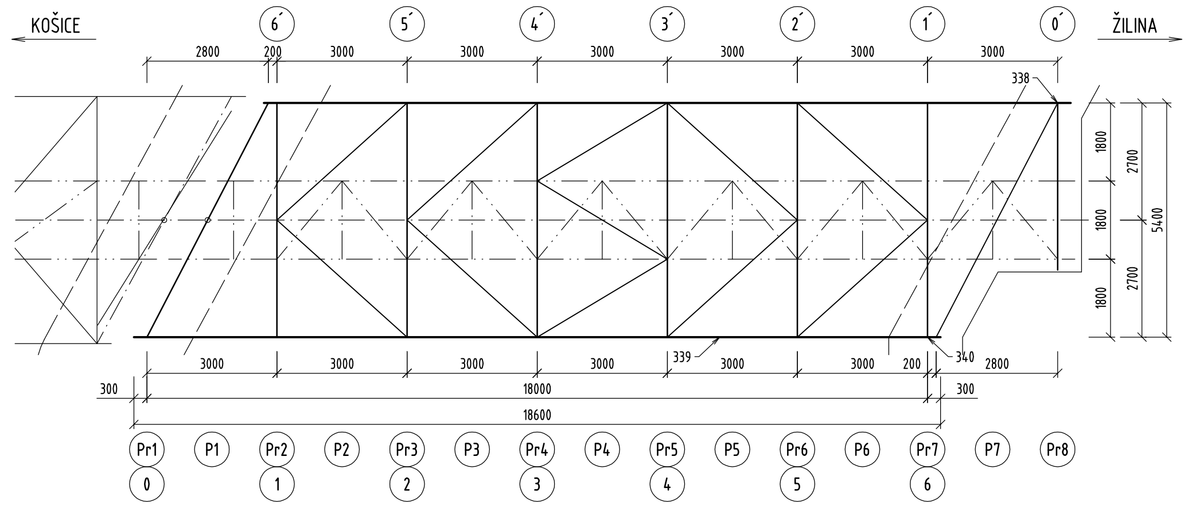

POZNÁMKY:

1) 101–137, 201–253, 301–340 ... VIĎ ZOZNAM PORÚCH / PRÍLOHA č. 2.3
2) A–E ... OPRAVA POZDĽŽNIKOV / PRÍLOHA č. 2.4

Zodpovedný projektant stavby		MOSTAS s. r. o. FLORIÁNSKA 11, 040 01 KOŠICE	
Zodpovedný projektant objektu			
Vypracoval			
Kontroloval			
Miesto stavby	DRUŽSTEVNÁ PRI HORNÁDE, k. ú. MALÁ VIESKA	Formát	8xA4
Okres	KOŠICE OKOLIE	Dátum	12.2015
Objednávateľ	ŽSR, OBLASTNÉ RIADITEĽSTVO, KASÁRENSKÉ NÁMESTIE 11, 041 50 KOŠICE	Účel	PROJEKT
Stavba	OPRAVA POŠKODENÝCH PRVKOV OCEĽOVÝCH KONŠTRUKCIÍ MOSTA V km 108,079, KOĽAJ č. 2, ŽELEZNIČNEJ TRATE KOŠICE – ŽILINA	Číslo zákazky	2015102801
		Súprava	
Objekt:	OCEĽOVÉ KONŠTRUKCIE		
Názov prílohy:	KOĽAJ č. 2 / OKI, OKII, OKIII / DISPOZÍCIA	Mierka 1:100	Číslo prílohy 2.2.