PÔDORYS / M1:200

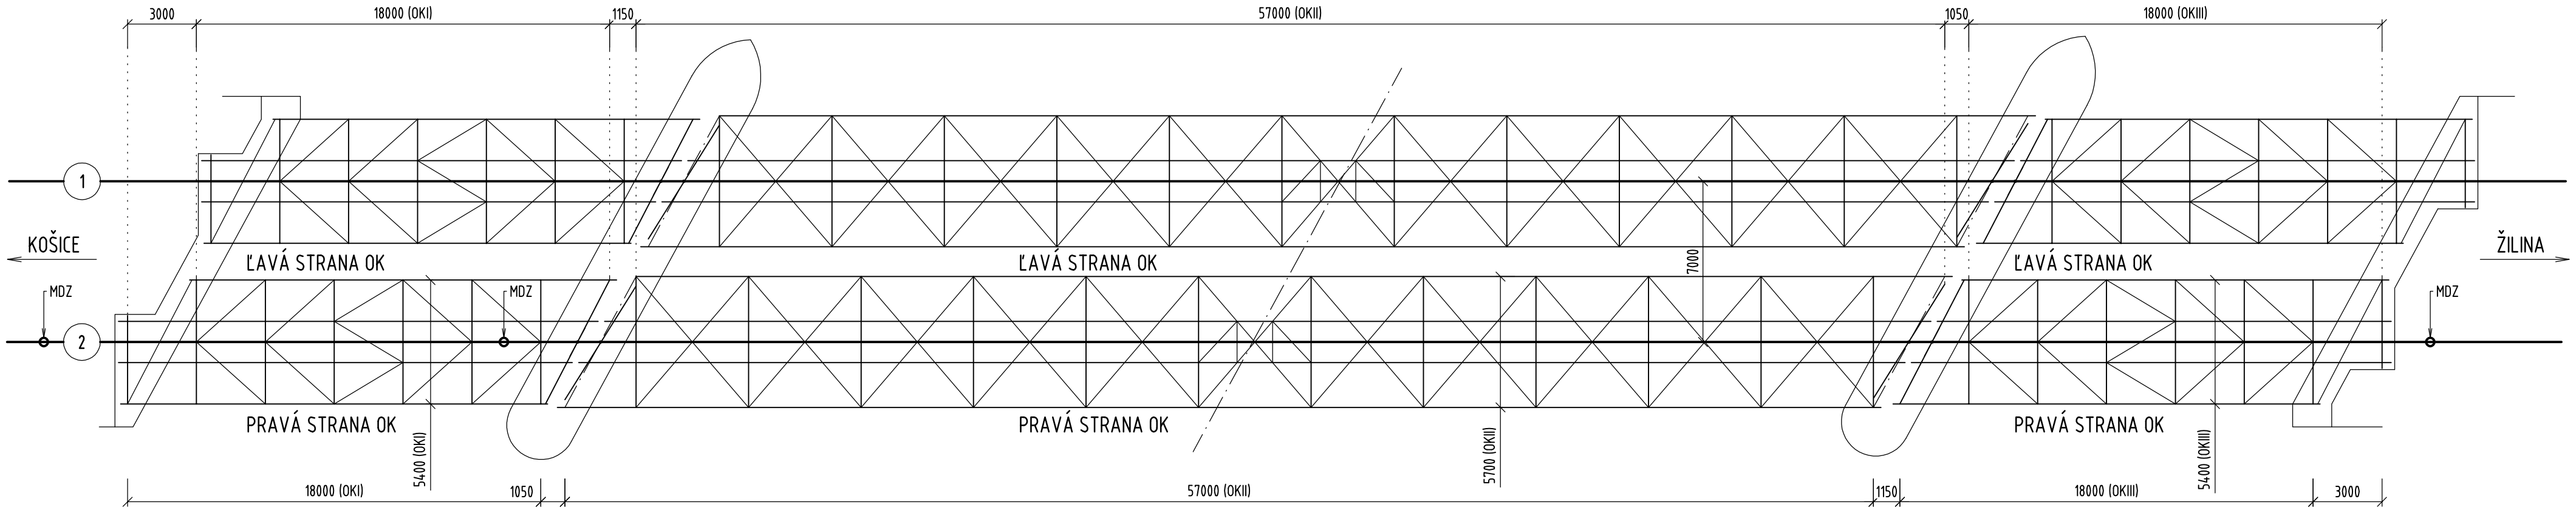

STATICKÁ SCHÉMA HLAVNÝCH NOSNÍKOV / HLAVNÉ LOŽISKÁ / M1:200

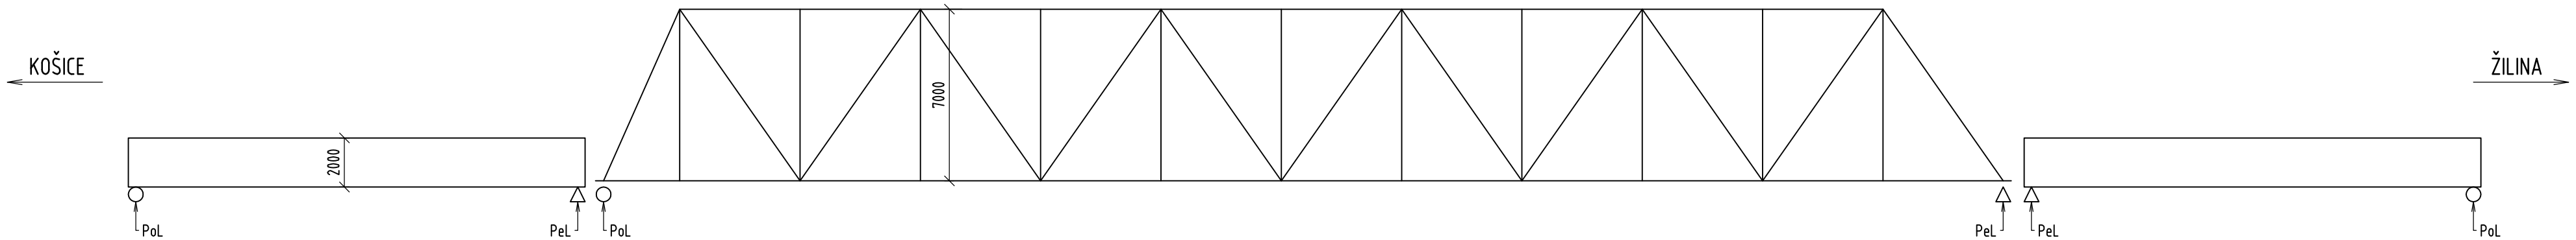

LEGENDA

MDZ .... MALÉ DILATAČNÉ ZARIADENIE
PeL .... PEVNÉ LOŽISKO
PoL .... POZDĹŽNE POSUVNÉ LOŽISKO

Zodpovedný projektant stavby			MOSTAS s. r. o. FLORIÁNSKA 11, 040 01 KOŠICE
Zodpovedný projektant objektu			
Vypracoval			
Kontroloval			
Miesto stavby	DRUŽSTEVNÁ PRI HORNÁDE, k. ú. MALÁ VIESKA	Formát	3xA4
Okres	KOŠICE OKOLIE	Dátum	12.2015
Objednávateľ	ŽSR, OBLASTNÉ RIADITEĽSTVO, KASÁRENSKÉ NÁMESTIE 11, 041 50 KOŠICE	Účel	PROJEKT
Stavba:	OPRAVA POŠKODENÝCH PRVKOV OCEĽOVÝCH KONŠTRUKCIÍ MOSTA V km 108,079, KOĽAJ č. 2, ŽELEZNIČNEJ TRATE KOŠICE – ŽILINA	Číslo zákazky	2015102801
		Súprava	
Objekt:	OCEĽOVÉ KONŠTRUKCIE		
Názov prílohy:	MOST / DISPOZÍCIA	Mierka 1:200	Číslo prílohy 2.1.