

## Zmluva o nájme nebytových priestorov

uzavretá podľa § 13 zákona Národnej rady Slovenskej republiky č. 278/1993 Z. z. o správe majetku štátu v znení neskorších predpisov, § 663 a nasl. zákona č. 40/1964 Zb. Občiansky zákonník v znení neskorších predpisov a zákona č. 116/1990 Zb. o nájme a podnájme nebytových priestorov v znení neskorších predpisov medzi účastníkmi:

**Prenajíateľ/Správca:** Slovenská republika v správe Slovenská zdravotnícka univerzita v Bratislave  
Sídlo: Limbová 12, 833 03 Bratislava 37  
Zastúpený: prof. MUDr. Peter ŠIMKO, CSc., rektor  
IČO: 00165361  
DIČ: 2020341895  
bankové spojenie:  
číslo účtu:  
forma hospodárenia:

(ďalej ako prenajíateľ alebo správca)

**Nájomca:** ZDRAVOPROJEKT BRATISLAVA s.r.o.  
Sídlo: Bárdošova 2/A, Bratislava 831 01  
IČO: 35 772 697  
Zapísaný: v OR Okresného súdu Bratislava I, Oddiel:  
Sro, Vložka číslo: 19648/B  
Zastúpený: Ing. Štefan Šabík - konateľ

(ďalej ako nájomca) a ďalej spolu len ako „zmluvné strany“

ktorou sa zmluvné strany dohodli na nasledujúcom znení nájomnej zmluvy

### Článok I. Predmet a účel nájmu

1. Nebytové priestory, ktoré sú predmetom nájmu sú vo vlastníctve SR a má ich v správe správca v zmysle zákona č. 278/1993 Z. z. o správe majetku štátu v znení neskorších zmien a doplnkov. Táto zmluva o nájme je výsledkom ponukového konania v zmysle zákona č. 278/1993 Z. z. o správe majetku štátu v znení neskorších zmien a doplnkov, v ktorom nájomca ponúkol najvyššie trhové nájomné.
2. Správca prenecháva nájomcovi do užívania za nižšie uvedených podmienok: nebytové priestory, miestnosť č. 04 o výmere 13,85 m<sup>2</sup> a č. 06 o výmere 13,85 m<sup>2</sup> ( t. j. spolu výmera 27,70 m<sup>2</sup>) na prízemí v budove na ulici Limbová 12, súp. č. 2651, budova je postavená na parc. reg. „C“ KN, parcela č. 5436/8, druh: zastavané plochy a nádvoria o celkovej výmere 3786 m<sup>2</sup>, zapísanej na LV č. 4325 vedenom pre Okres: Bratislava III, Obec: BA- m. č. NOVÉ MESTO, Katastrálne územie: Vinohrady, Okresným úradom Bratislava III, katastrálny odbor (ďalej len „prenajaté priestory“ alebo „predmet nájmu“).

Zakreslenie polohy predmetu nájmu tvorí prílohu č. 1 tejto zmluvy.

3. Prenajímateľ prenajíma nájomcovi prenajaté priestory za účelom ich využitia ako kancelárske priestory pre činnosti, ktoré sú predmetom podnikania v zmysle priloženého výpisu z obchodného registra nájomcu .
4. Nájomca sa zaväzuje užívať prenajaté priestory výlučne v rozsahu a na účel uvedený podľa bodu 3 tohto článku tejto zmluvy a to v súlade s platnými predpismi, ktoré sa vzťahujú k prenajatým priestorom.
5. Správca vyhlasuje, že účel užívania predmetu nájmu nie je v rozpore s jeho stavebno-technickým určením a ani s účelom užívania ostatnej časti nehnuteľnosti správcom a ani nemôže narušiť tento účel.
6. Nájomca prenajaté priestory preberá a zaväzuje sa platiť prenajímateľovi nájomné a prevádzkové náklady súvisiace s užívaním prenajatých priestorov.

## **Článok II. Doba prenájmu**

Zmluva sa uzatvára na dobu určitú v trvaní 5 rokov, pričom začiatok nájmu je dohodnutý odo dňa účinnosti zmluvy v súlade s § 47a Občianskeho zákonníka v znení zákona č. 546/2010 Z. z.

## **Článok III. Nájomné a úhrada predpokladaných prevádzkových nákladov**

1. Výška nájomného je stanovená v zmysle zákona č. 18/1996 Z. z. o cenách a na základe ponukového konania v súlade so zákonom č. 278/1993 Z. z. o správe majetku štátu. Cena nájmu predstavuje sumu 44,30 EUR ročne za 1 m<sup>2</sup>, t. j. 1 227,11 EUR ročne za celý predmet nájmu t. j. 27,70 m<sup>2</sup>.
2. Nájomca sa zaväzuje uhradiť prevádzkové náklady v súvislosti s nájmom. Predpokladané prevádzkové náklady sú 1553,70 EUR ročne za predmet nájmu, t. j. 129,48 EUR mesačne. Prevádzkové náklady súvisiace s nájmom nebytových priestorov boli vzhľadom na skutočnosť, že v nehnuteľnosti nie je možné vytvoriť podmienky na individuálne meranie spotreby jednotlivých položiek prevádzkových nákladov za tovary a služby, ktoré obstaráva prenajímateľ, stanovené dohodou zmluvných strán vo výške pomernej časti skutočných prevádzkových nákladov na tieto plnenia platených prenajímateľom. Vyčíslenie prevádzkových nákladov spojených s užívaním predmetu nájmu tvorí prílohu č. 2 tejto zmluvy.
3. Nájomca sa zaväzuje uhradiť nájomné dohodnuté v bode 1 tejto zmluvy vždy mesačne dopredu na základe faktúry vystavenej správcom v lehote splatnosti. Splatosť nájomného je mesačne dopredu na základe faktúry s termínom splatnosti 15 dní od jej vystavenia správcom.
4. Platby za predpokladané prevádzkové náklady vo výške 129,48 EUR mesačne sú splatné mesačne pozadu na základe faktúry vystavenej správcom v lehote splatnosti.

5. Nájomné uhradí nájomca prevodom na účet prenajímateľa uvedený v záhlaví tejto zmluvy. Deň úhrady nájomného a prevádzkových nákladov je deň, kedy bolo peňažné plnenie nájomcu pripísané na účet správcu.
6. Zmluvné strany sa zároveň dohodli, že rozdiel, ktorý vznikne medzi nájomcom uhradenými predpokladanými prevádzkovými nákladmi a skutočnými nákladmi bude nájomcovi vyúčtovaný na základe ročného vyúčtovania prevádzkových nákladov na celý predmet nájmu vyúčtovaných dodávateľmi správcovi, prepočítaný podľa pomeru celkovej podlahovej plochy voči ploche predmetu nájmu v zmysle tejto zmluvy.
7. Správca sa zaväzuje vykonať v termíne do 30 dní po účtovnom ukončení kalendárneho roka vyúčtovanie skutočných prevádzkových nákladov a vyfakturovanie rozdielu nájomcovi. Nájomca uhradí nedoplatok z vyúčtovania do 15 kalendárnych dní po doručení faktúry.
8. V prípade ak sa nájom začne/skončí k inému dňu ako k prvému/poslednému dňu kalendárneho mesiaca, nájomné a prevádzkové náklady sa prenajímateľ zaväzuje fakturovať /vrátiť nájomcovi pomernou časťou uhradeného nájomného a fakturovaných prevádzkových nákladov určeného koeficientom podľa počtu kalendárnych dní trvania nájmu v príslušnom kalendárnom mesiaci voči všetkým kalendárnym dňom v príslušnom mesiaci, v ktorom nájom začne/skončí s lehotou splatnosti 15 dní odo dňa vystavenia faktúry.
9. Ak nájomca riadne a včas neuhradí nájomné alebo prevádzkové náklady je povinný uhradiť správcovi úrok z omeškania podľa § 3 nariadenia vlády Slovenskej republiky č. 87/1995 Z. z., ktorým sa vykonávajú niektoré ustanovenia Občianskeho zákonníka v znení neskorších predpisov.

#### **Článok IV**

##### **Práva a povinnosti zmluvných strán**

1. Nájomca je oprávnený užívať prenajaté priestory v rozsahu dohodnutom v zmluve.
2. Prenajímateľ sa zaväzuje vo svojom mene a na účet nájomcu obstarávať po dobu účinnosti tejto zmluvy pre nájomcu plnenia, ktoré súvisia s nájmom prenajatých priestorov najmä kúpa elektriny, plynu, vody a tepla, upratovanie, odvoz komunálneho odpadu, stočné a poskytovať iné plnenia súvisiace s nájmom.
3. Prenajímateľ odovzdáva a nájomca preberá predmet nájmu v stave, v akom sa nachádza pri jeho odovzdaní a v technickom stave, ktorý pozná a je spôsobilý na dohodnutý účel v zmysle tejto zmluvy.
4. Prenajímateľ sa zaväzuje odovzdať nájomcovi predmet nájmu ku dňu nadobudnutia účinnosti tejto zmluvy.
5. Zmeny na predmete nájmu môže nájomca vykonať len s písomným súhlasom správcu. Nájomca môže požadovať úhradu nákladov spojených so zmenou na predmete nájmu, len ak správca dal predchádzajúci písomný súhlas so zmenou a súčasne sa zaviazal uhradiť tieto náklady.
6. Nájomca preberá na seba všetky povinnosti vyplývajúce z predpisov a zákonných ustanovení o ochrane zdravia a bezpečnosti pri práci, o ochrane majetku, ako aj povinnosti vyplývajúce z hygienických a protipožiarnych predpisov. Nájomca je povinný dodržiavať požiarne a poplachové smernice a evakuačný plán, spracovaný správcom.

7. Nájomca nie je oprávnený prenechať predmet nájmu do nájmu, podnájmu alebo výpožičky tretej osobe. Ak nájomca prenechal predmet nájmu do nájmu, podnájmu alebo výpožičky, je taká zmluva neplatná v zmysle § 13 ods. 10 zákona č. 278/1993 Z. z. o správe majetku štátu.
8. Nájomca nemôže na majetok štátu zriadiť záložné právo alebo inak tento majetok zaťažiť. Nájomca nemá prednostné právo na kúpu predmetu nájmu. Správca nemôže dohodnúť zmluvnú pokutu v neprospech štátu ako vlastníka.
9. Nájomca si môže svoj majetok v prenajatých priestoroch poistiť, pričom poistenie však v plnej výške hradí sám na vlastné náklady.
10. Prenajíateľ nenesie zodpovednosť za škody na veciach, ktoré nájomca vniesol do prenajatých priestorov.
11. Nájomca je povinný umožniť prenajíateľovi prístup k predmetu nájmu za účelom vykonania kontroly užívania predmetu nájmu.
12. Nájomca nesmie vykonávať stavebné úpravy v prenajatých priestorov bez predchádzajúceho písomného súhlasu prenajíateľa.
13. Nájomca je povinný odovzdať pre prípad ohrozenia osôb alebo majetku prenajíateľovi jedno vyhotovenie kľúčov od prenajatých priestorov v zapečatenom obale, ktorý bude možné otvoriť len komisionálne za prítomnosti viacerých osôb, ak pri vstupe do predmetu nájmu nebude prítomný nájomca alebo ním písomne splnomocnený zástupca.
14. Nájomca sa zaväzuje, že nebude vyvodzovať právne nároky, ak príde ku krátkodobému výpadku plnení súvisiacich s nájmom zmluvy napr. el. energie, vody a pod., ak výpadok správca nezapríčinil úmyselne.
15. Nájomca sa zaväzuje pri skončení nájmu uviesť predmet nájmu do pôvodne užívateľného stavu s prihliadnutím na primerané opotrebenie. Vrátenie prenajatého priestoru prebehne na základe písanej zápisnice.
16. Nájomca je povinný bez zbytočného odkladu oznámiť prenajíateľovi potrebu opráv, ktoré má prenajíateľ urobiť a umožniť vykonanie týchto i iných nevyhnutných opráv; inak nájomca zodpovedá za škodu, ktorá nesplnením povinnosti vznikla. Náklady spojené s bežnou údržbou nebytových priestorov a náklady za práce, ktoré sa obvykle vykonávajú pri dlhšom užívaní znáša nájomca.
17. Nájomca je povinný bezodkladne upovedomiť prenajíateľa pri zmene svojej právnej subjektivity, adresy, prípadne ďalších zmien, ktoré majú vplyv na súčinnosť medzi účastníkmi zmluvy.

## **Článok V**

### **Ukončenie zmluvy**

1. Nájom sa končí uplynutím doby, na ktorú bol dohodnutý.
2. Pred uplynutím dojednanej doby sa nájom môže skončiť písomnou výpoveďou.
3. Výpoveďou môžu zmluvné strany ukončiť nájom podľa § 9 zákona č. 116/1990 Zb. v znení neskorších predpisov, pričom sa dohodli, že výpovedná lehota sú 3 mesiace a začína plynúť od prvého dňa mesiaca nasledujúceho po doručení výpovede druhej zmluvnej strane
4. Uvedeným nie je dotknuté právo zmluvných strán ukončiť zmluvný vzťah kedykoľvek a z akéhokoľvek dôvodu na základe dohody oboch strán. Dohoda musí byť písomná.

**Článok VI**  
**Záverečné ustanovenia**

1. Správca si vyhradzuje právo zvýšiť nájomné v prípade zmien trhového nájomného počas trvania platnosti zmluvy, rovnako právo zvýšiť výšku predpokladaných prevádzkových nákladov ak dôjde nárastu ich cien vzhľadom k inflačnému vývoju.
2. Ku zmene dohodnutých podmienok, resp. k doplneniu obsahu zmluvy môže dôjsť len vzájomnou dohodou – formou písomného dodatku, podpísaného oboma stranami. Prejavy súhlasu musia byť obsiahnuté na jednej listine. Na platnosť dodatku sa vyžaduje súhlas MF SR.
3. Vzťahy, ktoré nie sú výslovne upravené touto zmluvou sa riadia príslušnými ustanoveniami zákona č. 116/1990 Zb. o nájme a podnájme nebytových priestorov v znení neskorších predpisov, zákona č. 278/1993 Z. z. o správe majetku štátu v znení neskorších zmien, Občianskeho zákonníka ako aj ostatnými platnými právnymi predpismi SR.
4. Zmluvné strany vyhlasujú, že si zmluvu prečítali, porozumeli jej obsahu, nemajú námietky proti jej forme a obsahu. Zmluvné strany vyhlasujú, že zmluvu neuzavreli v tiesni, ani za nevýhodných podmienok a na znak súhlasu ju vo vlastnom mene podpisujú.
5. Zmluva je vyhotovená v štyroch rovnopisoch, z ktorých má každý platnosť originálu, pričom jeden exemplár je určený pre Ministerstvo financií SR pre archívne účely, dve vyhotovenia pre prenajímateľa a jedno vyhotovenie obdrží nájomca.
6. Zmluva nadobúda platnosť udelením súhlasu Ministerstva financií SR a účinnosť dňom nasledujúcim po dni jej zverejnenia v Centrálnom registri zmlúv.

10. MÁJ 2017

V Bratislave, dňa .....

Prenajímateľ/Správca v zastúpení :

prof. MUDr. Peter ŠIMKO, CSc.  
rektor SZU


V Bratislave, dňa ..... 10. MÁJ 2017

Nájomca v zastúpení :

Ing. Štefan Šabík- konateľ  
ZDRAVOPROJEKT BRATISLAVA s.r.o.

Okres	BA - m.č. Nové Mesto	Kat. územie
Správa katastra Bratislava	Vinohrady	
Číslo zákazky	Mapový list č.	Mierka 1 : 1000
14/2317/10	PEZINOK 9-B/33, 9-9/11, STUPAVA 0-B/44, 0-9	

KÓPIA KATASTRÁLNEJ MAPY  
na parcelu: ---

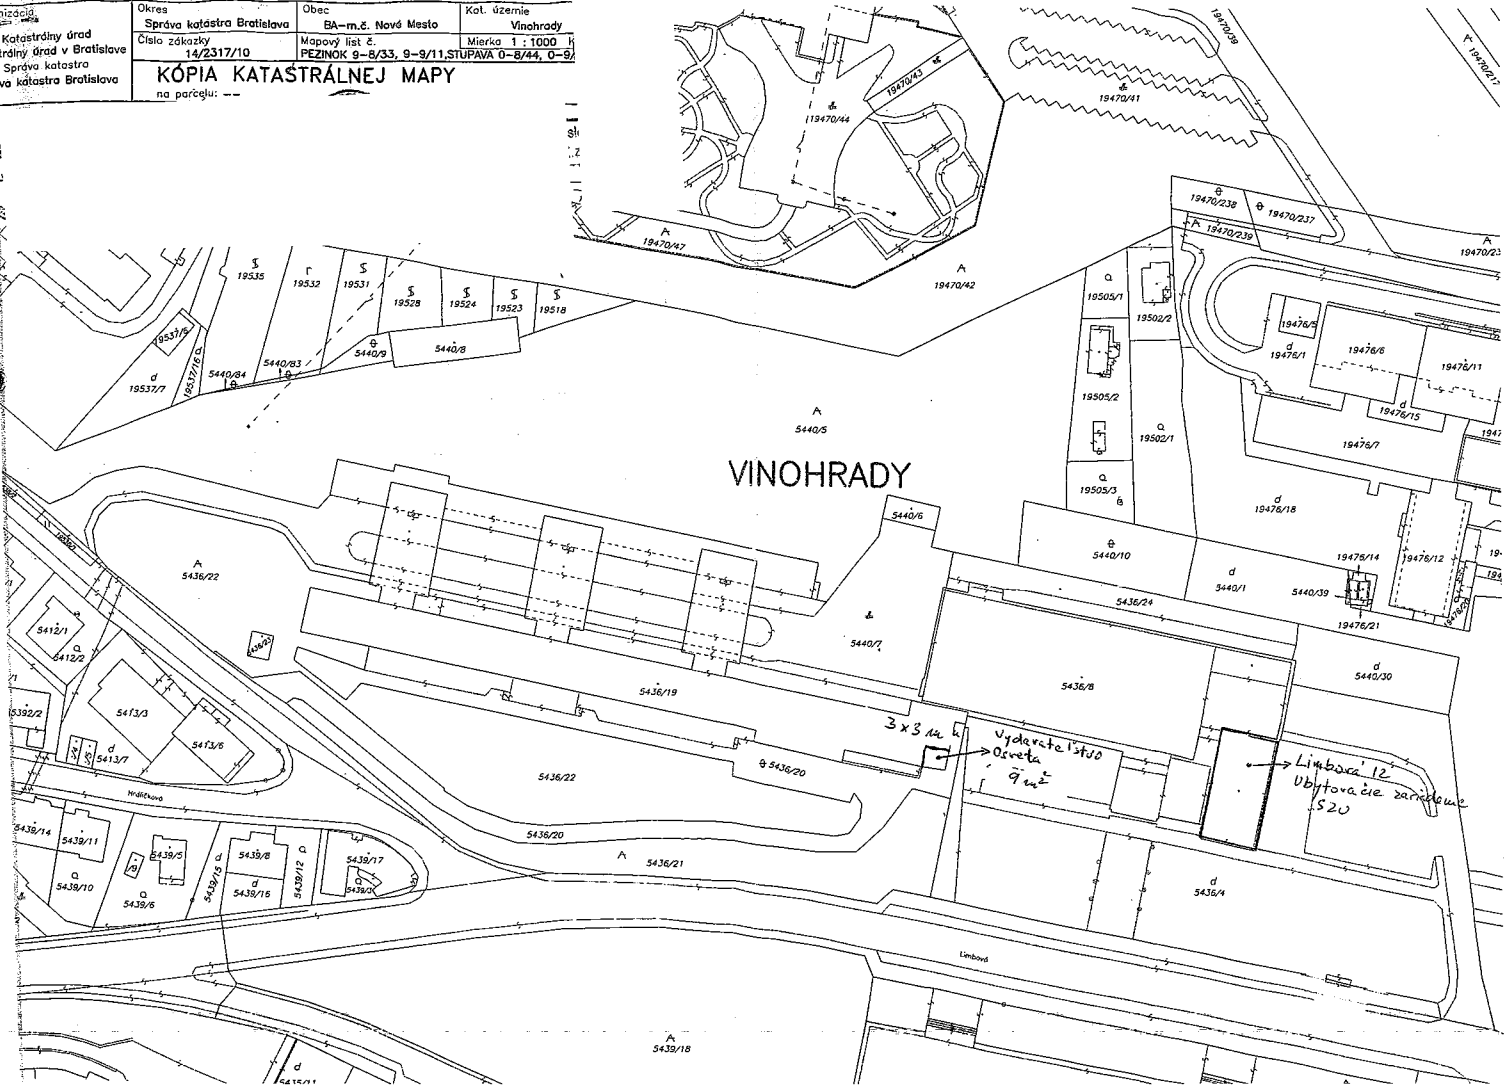

spojovacia chodba		schody
		schody
fakturantka		výtah 1
		výtah 2
vedúca Ubytovacieho zariadenia		miestnosť č. 15 (WC, ústredňa)
miestnosť č. 2, sklad		miestnosť č.14
miestnosť č.3 - <u>Herba</u>		miestnosť č.13
miestnosť č.4 - <u>Zdravoprojekt</u>		miestnosť č. 12
miestnosť č.5		miestnosť č. 11
miestnosť č.6 - <u>Zdravoprojekt</u>		miestnosť č. 10
miestnosť č.7		miestnosť č. 9
miestnosť č.8		

Príloha č.2

Prepočet platieb za služby pre nájomcu  
nebytových priestorov Zdravoprojekt

	č.04	č.06		
prenajaté priestory :	č. 04, 06	13,85m2	13,85m2	
dislokácia :	prízemie Ubytovacieho zariadenia SZU			
plocha prenájmu m2 :	27,7			
nájom m2/rok € :	44,3			
nájom cekom /rok €:	1227,11			
nájom / mesiac € :	102,26			
služby				
kúrenie	717,70 €			
vodné/stočné	189,87 €			
el. energia	437,68 €			
upratovanie	164,64 €			
OLO	43,81 €			
spolu	1 553,70 €			
služby/mesiac	129,48 €	1,2	služby	
			mesiac s DPH	rok s DPH
			155,37 €	1 864,44 €
nájomné +( služby s DPH) /rok	3 091,55 €			
nájomné + (služby s DPH) /mesiac	257,63 €			

Bratislava 22.5.2017

Ing. Ivan Leška  
prevádzka SZU



## MINISTERSTVO SPRAVODLIVOSTI SLOVENSKEJ REPUBLIKY

OBCHODNÝ REGISTER  
NA INTERNETE

Slovensky | English

## Výpis z Obchodného registra Okresného súdu Bratislava I

Tento výpis má len informatívny charakter a nie je použiteľný pre právne úkony !

Oddiel: Sro		Vložka číslo: 19648/B
Obchodné meno:	ZDRAVOPROJEKT BRATISLAVA s.r.o.	(od: 16.09.1999)
Sídlo:	Bárdošova 2/A Bratislava 831 01	(od: 16.09.1999)
IČO:	35 772 697	(od: 16.09.1999)
Deň zápisu:	16.09.1999	(od: 16.09.1999)
Právna forma:	Spoločnosť s ručením obmedzeným	(od: 16.09.1999)
Predmet činnosti:	projektovanie stavieb	(od: 16.09.1999)
	inžinierska činnosť, okrem vybraných činností v stavebníctve	(od: 16.09.1999)
	poradenská činnosť v investičnej výstavbe	(od: 16.09.1999)
	sprostredkovateľská činnosť v obchode a službách	(od: 16.09.1999)
	nákup, predaj zariadení interiérov a montáž z vopred vyhotovených dielov	(od: 16.09.1999)
	nákup a predaj stavebného materiálu a priemyselných výrobkov	(od: 16.09.1999)
	kúpa tovaru za účelom jeho predaja konečnému spotrebiteľovi /maloobchod/	(od: 16.09.1999)
	kúpa tovaru za účelom jeho predaja iným prevádzkovateľom živnosti /veľkoobchod/	(od: 16.09.1999)
	výkon činnosti stavebného dozoru	(od: 17.12.2001)
	výkon činnosti autorizovaných stavebných inžinierov vykonávaná na základe autorizačného osvedčenia	(od: 28.05.2003)
Spoločníci:	Ing. <u>Štefan Šabík</u> Vavilovova 3 Bratislava - Petržalka 851 01	(od: 17.12.2001)
Výška vkladu každého spoločníka:	Ing. Štefan Šabík Vklad: 6 640 EUR Splatené: 6 640 EUR	(od: 31.12.2012)
Štatutárny orgán:	konateľ	(od: 16.09.1999)
	Ing. <u>Štefan Šabík</u> Vavilovova 3 Bratislava 851 01 Vznik funkcie: 16.09.1999	(od: 28.05.2003)
Konanie menom spoločnosti:	Konateľ koná v mene spoločnosti navonok samostatne a podpisuje za spoločnosť tak, že k obchodnému menu spoločnosti pripojí svoj vlastnoručný podpis.	(od: 16.09.1999)
Základné imanie:	6 640 EUR Rozsah splatenia: 6 640 EUR	(od: 31.12.2012)

Ďalšie právne  
skutočnosti:

Obchodná spoločnosť bola založená spoločenskou zmluvou zo  
dňa 25.8.1999 a dodatkom zo dňa 14.9.1999 v súlade s §§ 105 až  
153 Zák. 513/91 Zb. v znení noviel. (od: 16.09.1999)

Zápisnica z mimoriadneho valného zhromaždenia zo dňa 9.11.2001  
na ktorom bol odsúhlasený prevod časti obchodného podielu.  
Spoločenská zmluva - úplné znenie zo dňa 9.11.2001. (od: 17.12.2001)

Zápisnica z valného zhromaždenia 20.11.2002 - zmena  
spoločenskej zmluvy. (od: 28.05.2003)

Zápisnica z valného zhromaždenia zo dňa 05.12.2012. (od: 31.12.2012)

Dátum aktualizácie  
údajov: 25.04.2017

Dátum výpisu: 27.04.2017

---

O obchodnom registri SR | Návod na používanie ORI | Naša adresa   
Vyhľadávanie podľa : obchodného mena | identifikačného čísla  
sídla | spisovej značky | priezviska a mena osoby

Aktuálne zmeny | Informácie o registrových súdoch  
Formuláre na podávanie návrhov na zápis do obchodného registra

Ministerstvo financií Slovenskej republiky podľa § 13 ods. 9 zákona NR SR č. 278/1993 Z. z. o správe majetku štátu v znení neskorších predpisov

### s ú h l a s í

s nájmom nebytových priestorov (miestnosť č. 04 o výmere 13,85 m<sup>2</sup> a miestnosť č. 06 o výmere 13,85 m<sup>2</sup>) o celkovej výmere 27,70 m<sup>2</sup> na prízemí stavby so súp. č. 2651, situovanej na pozemku parcela C KN č. 5436/8, nachádzajúcej sa v kat. území Vinohrady, obec Bratislava – m. č. Nové Mesto, okres Bratislava III, vedenej katastrálnym odborom Okresného úradu Bratislava na liste vlastníctva č. 4325, do odplatného užívania obchodnej spoločnosti ZDRAVOPROJEKT BRATISLAVA s. r. o., so sídlom: Bárdošova 2/A, 831 01 Bratislava, IČO: 35 772 697, a to na dobu 5 rokov odo dňa nadobudnutia účinnosti zmluvy.

V Bratislave 31.07.2017

K spisu číslo: MF/15254/2/2017-821

JUDr. Branislav Pokorný  
riaditeľ  
odboru majetkovoprávneho