

## Technická špecifikácia:

---

### **Drevené informačné body (prístrešky) – 5 ks**


Uchádzač zabezpečí:

- výrobu dreveného informačného bodu (prístrešku) z masívneho smreka, so sedlovou strechou, ošetreného ochrannými nátermi, rozmery vrátane strechy 3450 x 4550 x 3075 (v x š x h), s tromi prezentačnými plochami veľkosti 100 x 140 cm (v x š);
- ošetrenie dreva: impregnačný náter pre ochranu dreva proti poveternostným vplyvom a pôsobeniu drevokazného hmyzu a húb, vrchný náter – lazúra na drevo (orech) s vysokou odolnosťou voči poveternostným vplyvom;
- demontáž pôvodného prístrešku, osadenie nového na existujúce kovové pätky;
- nákres v prílohe č. 1;

Miesto dodania a osadenia informačných bodov (prístreškov):


- 3 ks prístreškov na trase Náučného chodníka Muránsky hrad – vid'. mapová príloha č. 1
- 1 ks Muráň – ústie Hrdzavej doliny – vid'. mapová príloha č. 2
- 1 ks Zbojská – železničná zastávka – vid' mapová príloha č. 3

INFORMAČNÝ BOD  
M 1:25

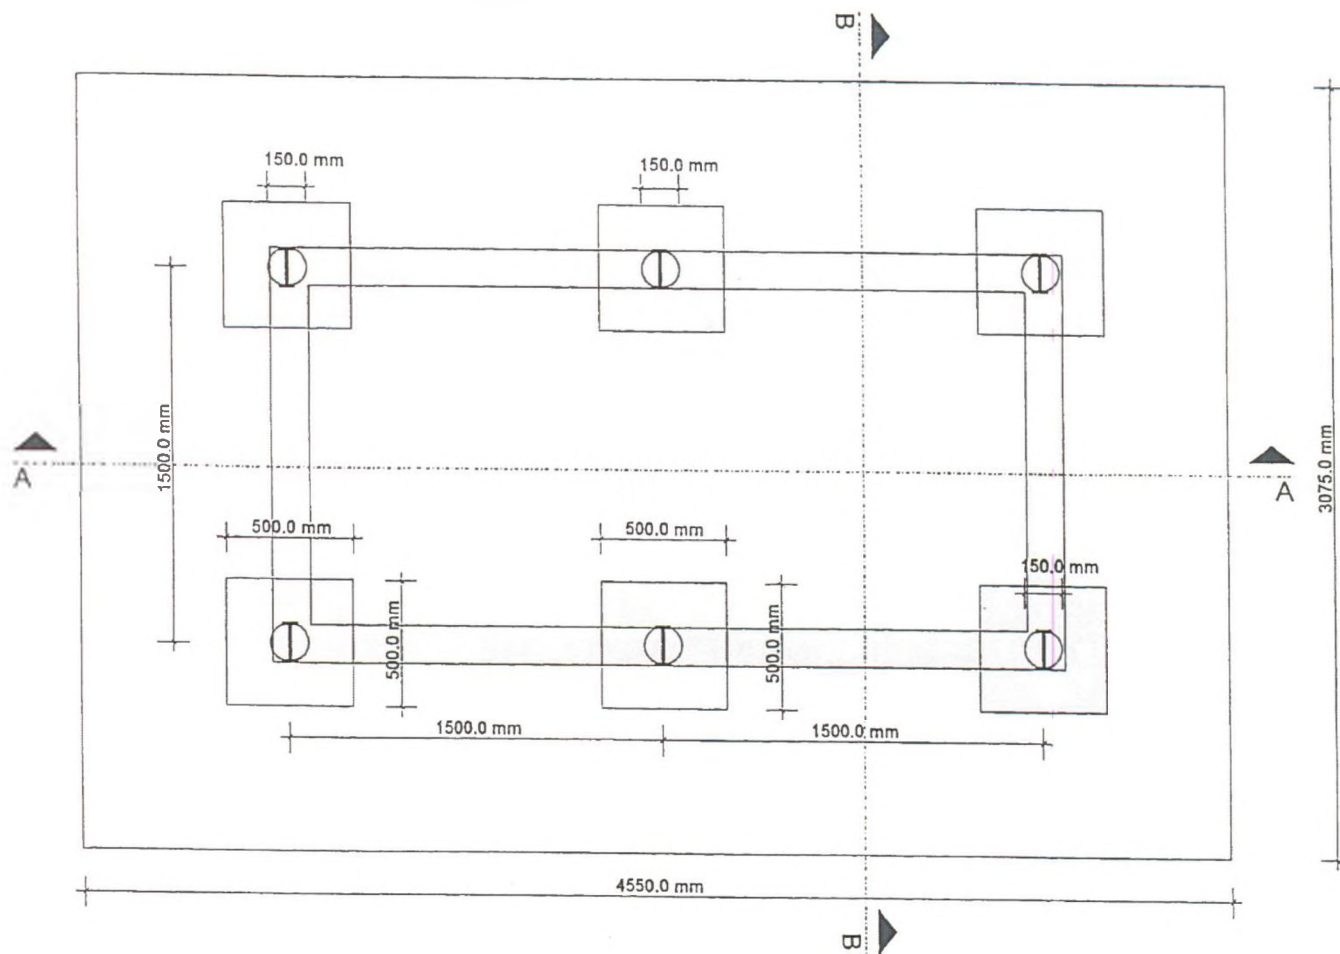


# PRIEČNY REZ INFORMAČNÝM BODOM

M 1:25

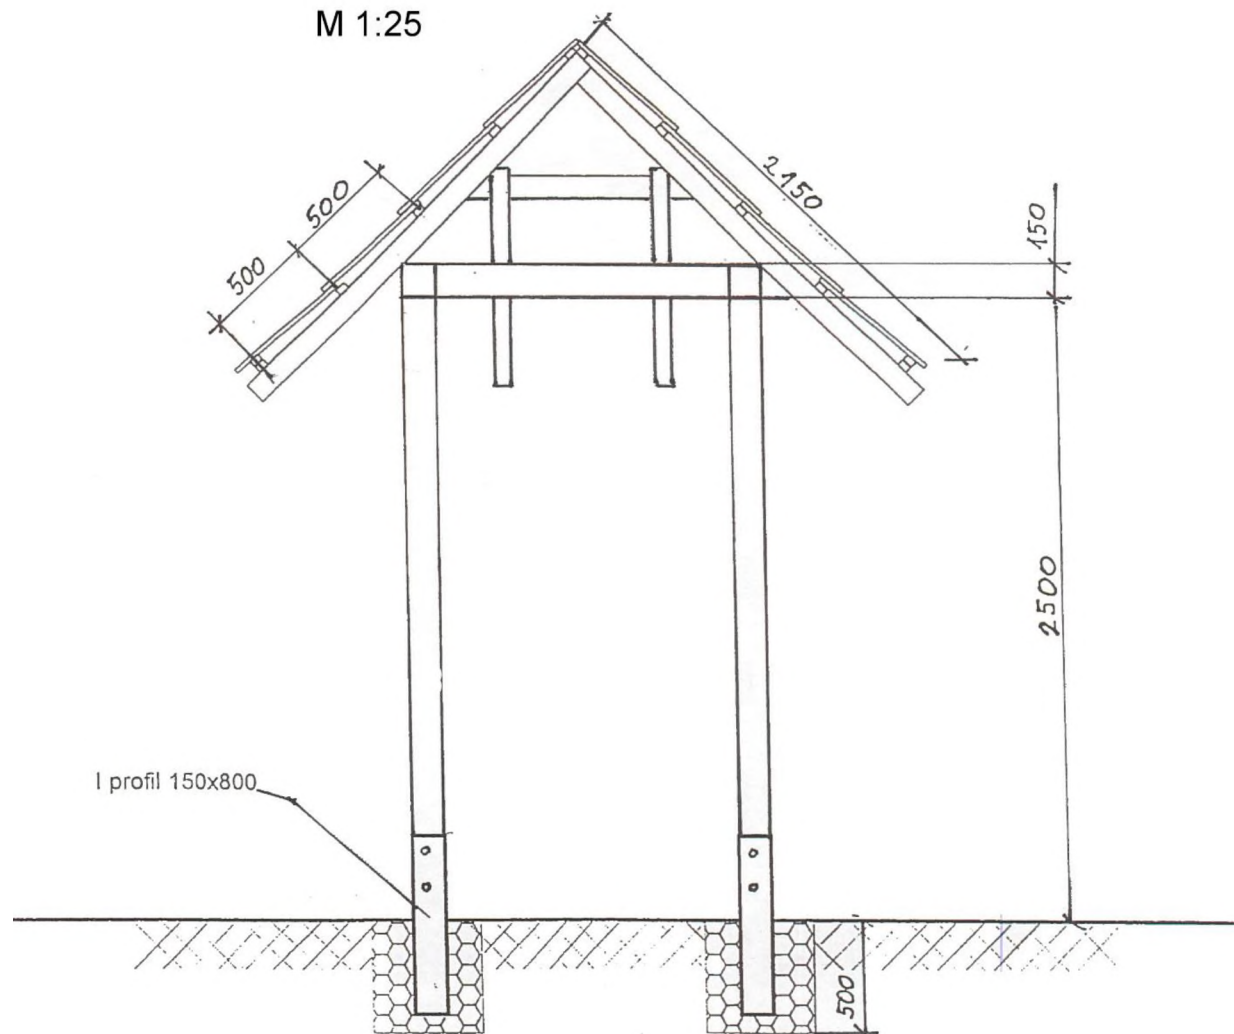


## POZDĽŽNY REZ INFORMAČNÝM BODOM

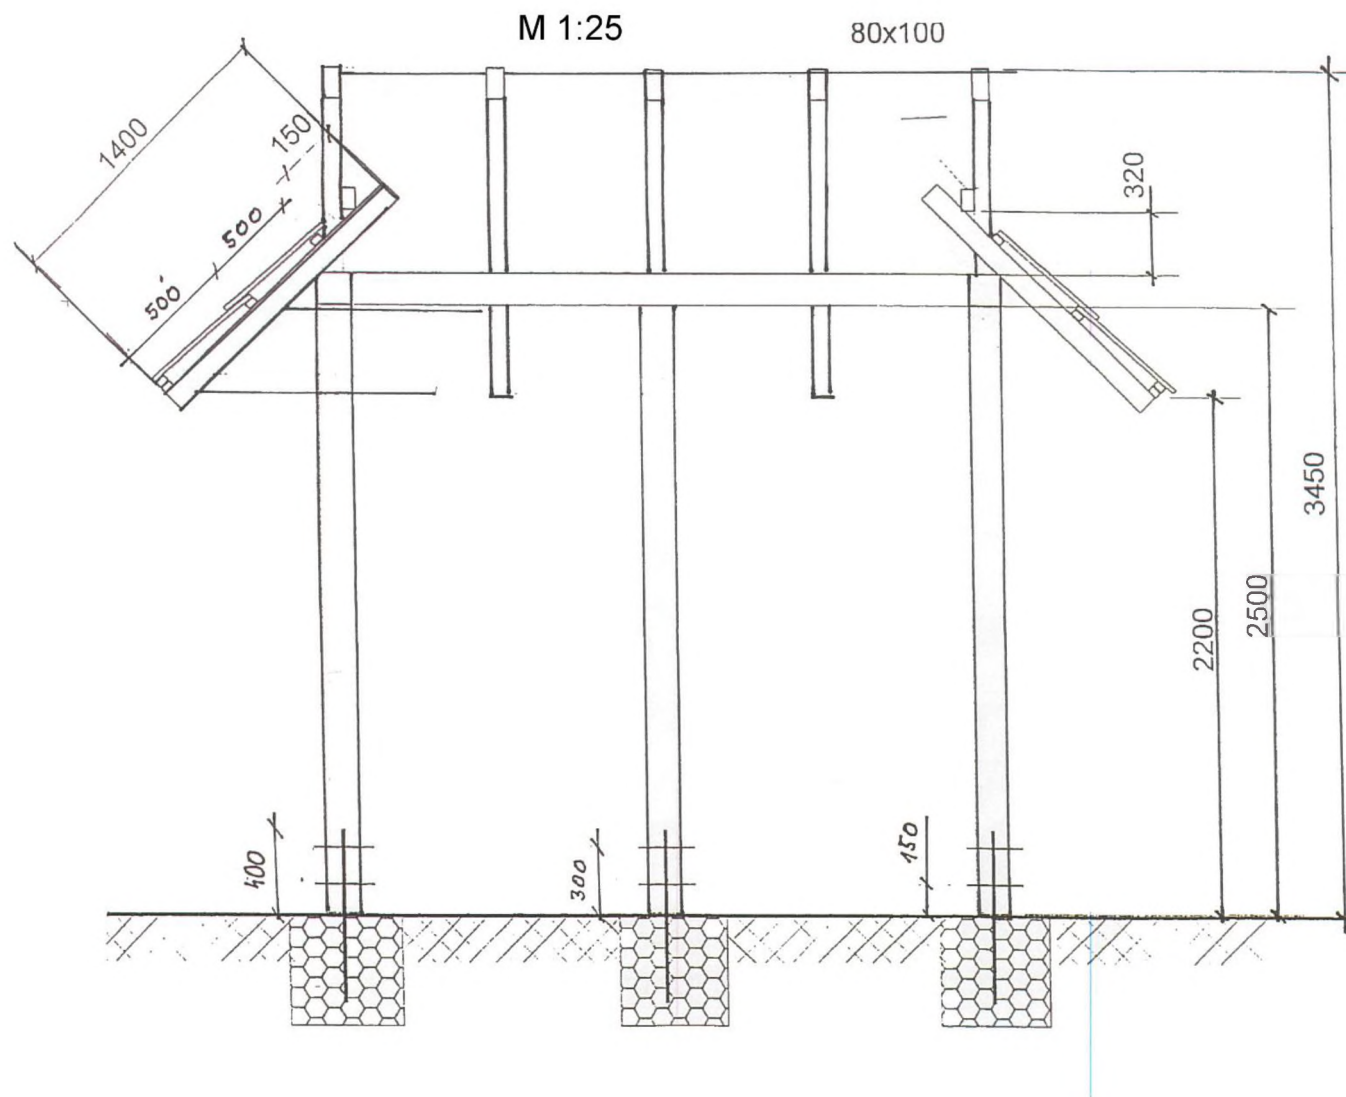




Mapová príloha č. 1 – umiestnenie informačných bodov na NCH Muránsky hrad

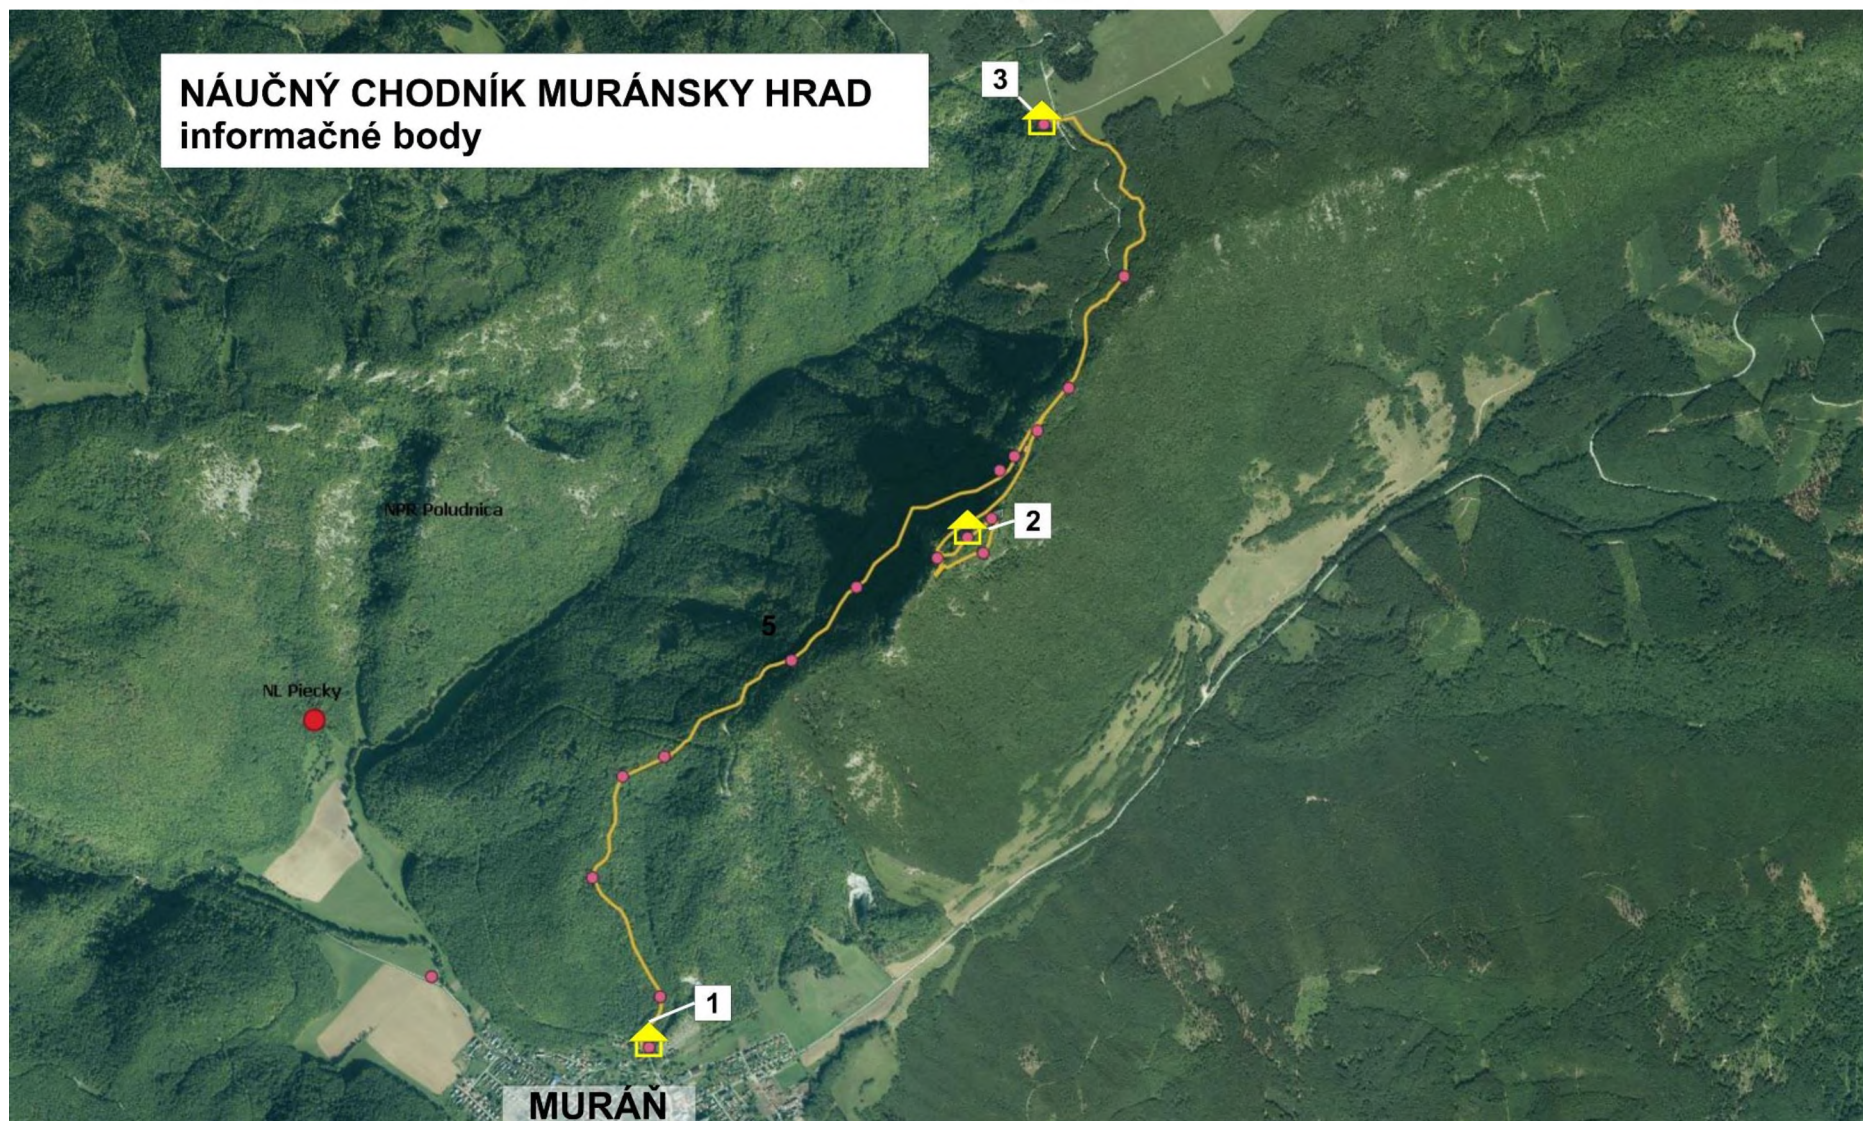



Mapová príloha č. 2 – umiestnenie informačného bodu – Muráň – ústie Hrdzavej doliny

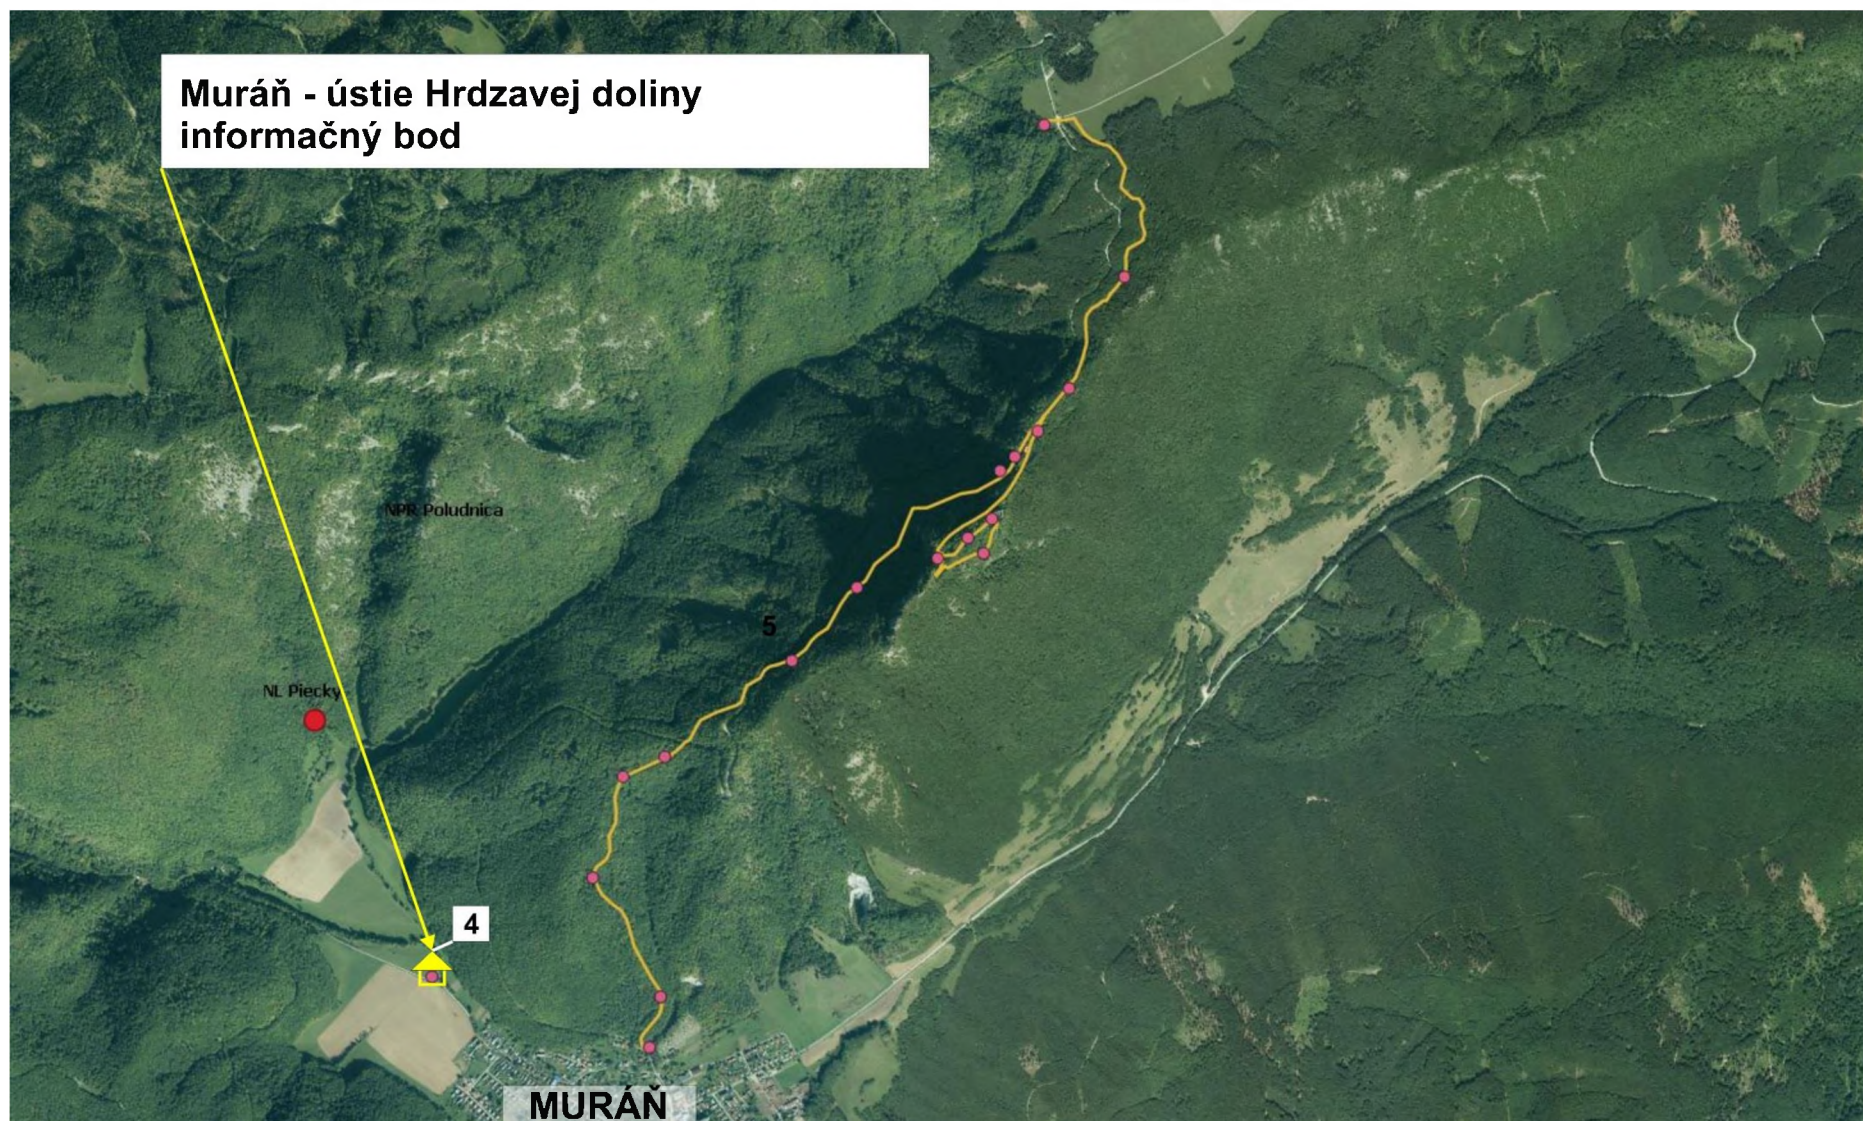



Mapová príloha č. 3 – umiestnenie informačného bodu Zbojská – železničná zastávka



### **Drevený stojan popisnej tabuľky – 35 ks**

Uchádzač zabezpečí:

- výrobu dreveného stojana popisnej tabuľky rozmerov 80 x 10 cm (v x š) z masívneho smreka so šikmou prezentačnou plochou rozmerov 30 x 42 cm s rámom na osadenie popisnej tabuľky, ošetrený ochrannými nátermi, dodávaný s oceľovou konzolou (pätkou);
- ošetrenie dreva: impregnačný náter pre ochranu dreva proti poveternostným vplyvom a pôsobeniu drevokazného hmyzu a húb, vrchný náter – lazúra na drevo (orech) s vysokou odolnosťou voči poveternostným vplyvom;
- osadenie stojanov na miesta určenia
- vzor v prílohe

Miesto dodania a osadenia stojanov popisných tabuliek: areál Muránskeho hradu – vid' mapová príloha

Príloha:





Mapová príloha – umiestnenie drevených stojanov popisných tabuliek – Areál Muránskeho hradu

