

ZMLUVA O DIELO

uzavretá podľa § 536 a nasl. zákona č. 513/1991 Zb. Obchodný zákonník v znení neskorších predpisov (ďalej len „ObchZ“)

Číslo zmluvy objednávateľa: 2021-099-105

Číslo zmluvy zhotoviteľa:

I. ZMLUVNÉ STRANY

- 1.1. Objednávateľ:** **Bytová agentúra rezortu ministerstva obrany**
Sídlo: Pri Šajbách 12, 831 06 Bratislava
IČO: 34 000 666
IČ DPH: SK2021352388
Bankové spojenie: Štátna pokladnica
číslo účtu IBAN: SK75 8180 0000 0070 0016 6109
SWIFT: SPSRSKBAXXX
Štatutárny orgán: Ing. Branislav Ilkovič, riaditeľ
Zástupca vo veciach:
- zmluvných: Ing. Branislav Ilkovič, riaditeľ
- technických: Ing. Ján Slovák, vedúci odd. stavebných, technických činností a DaBF
štátna príspevková organizácia zriadená Ministerstvom obrany SR
(ďalej len „objednávateľ“)

- 1.2. Zhotoviteľ:** **Kannah, s.r.o.**
Sídlo: Jána Fraňa 4032/16, 036 01 Martin
Zapísaný: OR Okresného súdu Žilina, odd. Sro., vl. č.59481/L
IČO: 47 224 487
DIČ: 2023819765
IČ DPH: SK2023819765
Bankové spojenie: Všeobecná úverová banka, a.s.
číslo účtu IBAN: SK94 0200 0000 0025 9833 7255
SWIFT: SUBASKBX
Štatutárny orgán: Tomáš Hanák, konateľ
Zástupca vo veciach:
- zmluvných: Tomáš Hanák
- technických: Tomáš Hanák
(ďalej len „zhotoviteľ“)
(objednávateľ a zhotoviteľ spolu ďalej ako „zmluvné strany“)

II. ÚVODNÉ USTANOVENIA

- 2.1 Táto zmluva sa uzatvára na základe výsledku verejného obstarávania podľa zákona č. 343/2015 Z. z. o verejnom obstarávaní v znení neskorších predpisov a podnikovej smernice objednávateľa č. ON: 3-003.

III. PREDMET PLNENIA

- 3.1 Zhotoviteľ sa zaväzuje vykonať pre objednávateľa nasledovné dielo:
Stavebné práce: „**Oplotenie areálu ubytovne Hrdinov SNP 3 v Martine**“.
3.2 Požiadavky objednávateľa na zhotovenie diela:

Predmetom tejto zmluvy sú stavebné práce – oplotenie areálu ubytovne Hrdinov SNP 3 v Martine. Predmetom plnenia je vybudovanie nového oplotenia areálu ubytovne nachádzajúcej sa na adrese Hrdinov SNP 3 v Martine, v dĺžke 121,5 m. Oplotenie bude pozostávať zo stĺpikov o dĺžke 2,20 m s priemerom 48 mm a osovou vzdialenosťou 2,50 m, ktorú zabezpečí podhrabová doska 2505x250x35 mm zapustená 100 mm do terénu. Oplotenie je zo štvorhranného pletiva výšky 1600 mm s okami 50/50 mm. Súčasťou nového oplotenia bude i bočná vstupná bránka 1x1,6 m a dvojkrídlová otváraná brána 4x1,6 m pre plánovanú komunikáciu nového parkoviska, ktorá sa osadí na stĺpy do betónových pätiiek v hranici pozemku. Pôvodná vstupná rampa, ktorá sa už nepoužíva, sa nahradí novou rampou. Súčasťou predmetu tejto zmluvy je i výrub a obrezanie drevín a výsadba nových drevín v súlade s rozhodnutím Mesta Martin č. ŽP:42172/2021-kt zo dňa 23.07.2021. Dielo bude zhotovené podľa cenovej ponuky zhotoviteľa zo dňa 07.11.2021, ktorá tvorí prílohu č. 1 tejto zmluvy, výkazu výmer, ktorý tvorí prílohu č. 2 tejto zmluvy a situačného nákresu, ktorý tvorí prílohu č. 3 tejto zmluvy.

- 3.3 Objednávateľ sa zaväzuje riadne zhotovené dielo podľa tejto zmluvy prevziať a zaplatiť dohodnutú zmluvnú cenu.
- 3.4 Zhotoviteľ vyhlasuje a zodpovedá za to, že v súlade s právnym poriadkom Slovenskej republiky je oprávnený a odborne spôsobilý na zhotovenie a dodanie diela podľa tejto zmluvy.

IV. ČAS A MIESTO PLNENIA

- 4.1 Zhotoviteľ sa zaväzuje dielo uvedené v článku III. tejto zmluvy vykonať v záväznom termíne **do 30.04.2022.**
- 4.2 Miesto vykonania diela: **objekt ubytovne BARMO Hrdinov SNP 3, Martin.** Uvedený objekt je evidovaný na LV č. 5914 pre k. ú. Martin vedenom Okresným úradom Martin, katastrálny odbor.

V. CENA DIELA

- 5.1 Cena za vykonanie diela v rozsahu článku III. tejto zmluvy je stanovená dohodou zmluvných strán podľa § 3 zákona č. 18/1996 Z. z. o cenách v znení neskorších predpisov a vyhlášky MF SR č. 87/1996 Z. z., ktorou sa vykonáva zákon o cenách v znení neskorších predpisov.
- 5.2 Cena za vykonanie diela podľa článku III. tejto zmluvy je:
bez DPH 44 937,98 EUR
slovom: štyridsaťštyritisíc deväťstotridsaťsedem eur a deväťdesiatosem centov
DPH 20% 8 987,60 EUR
celkom vrátane DPH 53 925,58 EUR
- 5.3 V cene sú zahrnuté všetky náklady spojené s vykonaním diela podľa tejto zmluvy, a to najmä, nie však výlučne: materiál, práca, náklady súvisiace s dopravou na miesto plnenia a náklady na odvoz stavebného odpadu a stavebných výrobkov a vyčistenie staveniska po ukončení prác. Zhotoviteľ je platiteľom DPH.
- 5.4 Výpočet zmluvnej ceny za jednotlivé činnosti v členení podľa čl. III. tejto zmluvy tvorí prílohu č.2 tejto zmluvy a je jej neoddeliteľnou súčasťou.
- 5.5 Cena za zhotovenie diela bola stanovená ako cena pevná a je platná počas celej doby platnosti tejto zmluvy. V prípade, že počas plnenia predmetu tejto zmluvy nastanú také skutočnosti, pre ktoré nebude môcť byť predmet zmluvy naplnený v celosti, zhotoviteľovi nevzniká nárok na úhradu celého predmetu zmluvy. V takom prípade vzniká zhotoviteľovi nárok na úhradu len toho plnenia, ktoré bolo zhotoviteľom skutočne vykonané a objednávateľovi riadne a včas dodané v súlade s podmienkami tejto zmluvy.

VI. PLATOBNÉ PODMIENKY

- 6.1 Podkladom pre vystavenie faktúry v zmysle čl. III. Predmet plnenia tejto zmluvy bude obojstranne podpísaná Zápisnica o odovzdaní a prevzatí diela resp. jeho časti (ďalej len „Zápisnica o prevzatí“). Zápisnica o prevzatí musí byť priložená k faktúre ako jej neoddeliteľná súčasť.
- 6.2 Zhotoviteľ je oprávnený fakturovať cenu dohodnutú v článku V. tejto zmluvy na základe riadne splneného záväzku v súlade s článkom III. tejto zmluvy. S predchádzajúcim súhlasom objednávateľa môže byť vykonaná aj čiastková fakturácia ceny za dielo, a to len v prípade, že došlo k odovzdaniu časti diela. V takom prípade môže byť fakturácia za odovzdanú časť diela vykonaná len na základe obojstranne podpísanej zápisnice o prevzatí časti diela, ktorá musí byť prílohou čiastkovej faktúry.
- 6.3 Úhrada správne vyfakturovanej ceny diela bude vykonaná bezhotovostným spôsobom na základe faktúry vystavenej zhotoviteľom a doručenej objednávateľovi. Faktúra musí obsahovať všetky náležitosti uvedené v § 74 zákona č. 222/2004 Z. z. o dani z pridanej hodnoty v znení neskorších predpisov (ďalej len „zákon č. 222/2004 Z. z.“) a číslo zmluvy podľa evidencie objednávateľa.
- 6.4 Dátumom splatnosti faktúry je 30 dní od doručenia faktúry objednávateľovi. Ak deň splatnosti prípadne na deň pracovného voľna alebo pracovného pokoja, dátum splatnosti je najbližší nasledujúci pracovný deň. Dňom doručenia faktúry je deň vyznačený v podateľni objednávateľa.
- 6.5 V prípade, že zhotoviteľ zaslal faktúru na inú adresu, než na tú, ktorá je na tento účel uvedená v bode 1.1 tejto zmluvy, nedostáva sa objednávateľ do omeškania s úhradou faktúry po dobu, kým nebude faktúra doručená na adresu objednávateľa uvedenú pre tento účel v bode 1.1 tejto zmluvy.
- 6.6 Ak zhotoviteľ vo faktúre uvedie nesprávny údaj alebo faktúra nebude obsahovať všetky náležitosti uvedené v § 74 zákona č. 222/2004 Z. z. alebo v tejto zmluve, je to dôvod na vrátenie faktúry bez jej úhrady a bez následku omeškania. Objednávateľ je povinný uviesť dôvod vrátenia faktúry. Nová lehota splatnosti faktúry začína plynúť doručením novej faktúry.
- 6.7 Zhotoviteľ sa zaväzuje, že bez preukázateľného písomného súhlasu podpísaného oprávnenou osobou objednávateľa nepostúpi pohľadávky vzniknuté z tejto zmluvy tretej osobe, a to pod hrozbou zmluvnej pokuty vo výške postúpenej pohľadávky.
- 6.8 V prípade omeškania objednávateľa s úhradou faktúry má zhotoviteľ právo uplatniť úrok z omeškania vo výške 0,05 % z dlžnej sumy za každý i začatý deň omeškania. Objednávateľ nemešká s úhradou faktúry, pokiaľ najneskôr v posledný deň jej splatnosti bola suma z účtu objednávateľa odpísaná.
- 6.9 Dňom úhrady je deň odpísania sumy z účtu objednávateľa.
- 6.10 Objednávateľ neposkytuje preddavky.

VII. PODMIENKY VYKONANIA DIELA

- 7.1 Objednávateľ je povinný do troch pracovných dní odo dňa, kedy ho k tomu zhotoviteľ vyzve, odovzdať stavenisko tak, aby zhotoviteľ mohol na ňom začať práce podľa tejto zmluvy.
- 7.2 Zhotoviteľ bude počas zhotovovania diela podľa tejto zmluvy užívať stavenisko bezplatne.
- 7.3 Stavenisko odovzdajú zhotoviteľovi oprávnené osoby objednávateľa, a to spísaním zápisnice o odovzdaní staveniska. To isté platí aj pre vrátenie staveniska objednávateľovi po protokolárnom prevzatí diela objednávateľom. Stavenisko musí byť objednávateľovi vrátené najneskôr do troch kalendárnych dní po protokolárnom prevzatí diela, a to pod hrozbou zmluvnej pokuty podľa bodu 12.1.4 tejto zmluvy.
- 7.4 Po ukončení realizácie diela, príp. po jeho odovzdaní objednávateľovi, je zhotoviteľ povinný na vlastné náklady vypratať stavenisko a zabezpečiť jeho dôkladné vyčistenie a vrátenie objednávateľovi touto zmluvou dohodnutým spôsobom.

- 7.5 Objednávateľ počas realizácie diela zvolá kontrolný deň za účasti zhotoviteľa, príp. aj ďalších osôb, ak to bude potrebné.
- 7.6 Zhotoviteľ berie na vedomie, že stavebné práce podľa tejto zmluvy bude vykonávať počas prevádzky objektu ubytovne Hrdinov SNP 3, Martin. Z toho dôvodu je nutné organizovať stavebné práce tak, aby tieto v čo najmenšej miere obmedzovali prevádzku a užívanie tejto ubytovne, pri tom je zhotoviteľ povinný riadiť sa pokynmi objednávateľa. Práce budú vykonávané v spolupráci s povereným zamestnancom oddelenia stavebných, technických činností a DaBF a oddelenia prevádzky ubytovní objednávateľa.
- 7.7 Zhotoviteľ je oprávnený poveriť vykonaním diela alebo jeho časti podzhotoviteľa len na základe predchádzajúceho písomného súhlasu objednávateľa. Porušenie tejto povinnosti je podstatným porušením tejto zmluvy.
- 7.8 V prípade, že zhotoviteľ bude zabezpečovať dodávky alebo činnosti podzhotoviteľsky, zhotoviteľ sa zaväzuje zmluvne zabezpečiť, že všetky povinnosti a podmienky dohodnuté v tejto zmluve a v jej prílohách, budú právne záväzné aj pre jeho prípadných podzhotoviteľov, vrátane právnych následkov a sankcií za ich porušenie.
- 7.9 Pri vykonávaní diela inou osobou má zhotoviteľ zodpovednosť akoby dielo vykonával sám.
- 7.10 Zhotoviteľ sa zaväzuje dodržiavať pri príprave a realizácii diela všetky technické normy, právne predpisy platné a účinné na území Slovenskej republiky a dodržiavať dohodnuté postupy prác a technologickú disciplínu pri realizácii diela. Zhotoviteľ sa zaväzuje, že dodaný materiál a hotové dielo bude svojimi technickými parametrami zodpovedať príslušným technickým špecifikáciám a STN. Akékoľvek certifikáty a potvrdenia súvisiace s dielom musia byť objednávateľovi predložené a odovzdané v slovenskom jazyku, a to najneskôr s odovzdaním diela podľa tejto zmluvy.
- 7.11 Zhotoviteľ potvrdí svojim podpisom v stavebnom denníku (SD) kompletnosť a vhodnosť dokladov prevzatých od objednávateľa potrebných k zhotoveniu diela za predpokladu, že zhotoviteľ je povinný viesť SD podľa tejto zmluvy.
- 7.12 Zhotoviteľ menuje a zabezpečí nepretržitú prítomnosť zodpovedného zástupcu s písomným poverením, ktorý bude partnerom zodpovednému zamestnancovi objednávateľa pri organizovaní a riešení problémov v súvislosti s realizovaním diela v súlade so všetkými príslušnými platnými právnymi predpismi.
- 7.13 Zhotoviteľ zodpovedá za čistotu a poriadok na stavbe a pracovisku, za ochranu životného prostredia okolitých priestorov a dodržiavanie bezpečnostných a protipožiarnych predpisov a znáša v plnom rozsahu prípadné škody a náklady z porušenia tejto povinnosti.
- 7.14 Zhotoviteľ je povinný zabezpečiť označenie staveniska, priebežne denne po ukončení činnosti zabezpečovať poriadok a upratovanie staveniska, riadne označiť voľne uložený materiál a tiež po skončení zmluvných výkonov uviesť stavenisko do náležitej čistoty a poriadku. V prípade porušenia tejto povinnosti zhotoviteľ znáša v plnom rozsahu prípadné škody a náklady z porušenia tejto povinnosti.
- 7.15 Zhotoviteľ je povinný rešpektovať príkaz a prerušiť zmluvný výkon, ktorý vydá zodpovedný zamestnanec objednávateľa – technický dozor, resp. bezpečnostný technik a/alebo technik požiarnej ochrany, z dôvodu ohrozenia prevádzky, zdravia a života zamestnancov alebo ak hrozí majetková škoda, a to až do odvolania. Zodpovedný zamestnanec objednávateľa, ktorý takýto príkaz vydal, je povinný o tom vykonať zápis v SD, za predpokladu, že zhotoviteľ je povinný viesť SD podľa tejto zmluvy.
- 7.16 Zhotoviteľ je povinný bez meškania písomne informovať objednávateľa o vzniku akejkoľvek udalosti, ktorá bráni alebo sťažuje realizáciu diela s dôsledkom omeškania alebo predĺženia termínu plnenia predmetu tejto zmluvy. V prípade, že dôjde k nemožnosti vykonávať dielo z dôvodov, za ktoré zhotoviteľ nenesie zodpovednosť, o túto dobu, po ktorú nebolo možné vykonávať dielo, sa predlžuje lehota určená na jeho vykonanie podľa bodu 4.1 tejto zmluvy.
- 7.17 Zhotoviteľ sa zaväzuje na ochranu osobných údajov v súvislosti s plnením predmetu tejto zmluvy v súlade s Nariadením Európskeho parlamentu a Rady (EÚ) 2016/679 z 27. apríla 2016 o ochrane fyzických osôb pri spracúvaní osobných údajov a o voľnom pohybe takýchto údajov, ktorým sa zrušuje smernica 95/46/ES (všeobecné nariadenie o ochrane

údajov) a v súlade so zákonom č. 18/2018 Z. z. o ochrane osobných údajov v znení neskorších predpisov. Zhotoviteľ sa zaväzuje chrániť osobné údaje v zmysle citovaného nariadenia a zákona aj po splnení tejto zmluvy alebo predčasnom ukončení zmluvného vzťahu z akéhokoľvek dôvodu, a to počas lehoty, ktorá plyní na ich spracúvanie v podmienkach zhotoviteľa.

- 7.18 Zhotoviteľ je povinný zachovávať mlčanlivosť o informáciách poskytovaných objednávateľom alebo o ktorých sa dozvedel v súvislosti s plnením predmetu tejto zmluvy, a to aj po skončení platnosti tejto zmluvy.
- 7.19 Počas realizácie za vedenie stavebných prác a stavebného denníka za zhotoviteľa zodpovedá pracovník: Tomáš Hanák.

VIII. STAVEBNÝ DENNÍK

- 8.1 Zhotoviteľ je povinný viesť stavebný denník odo dňa prevzatia staveniska.
- 8.2 Povinnosť zhotoviteľa viesť stavebný denník končí odovzdaním a prevzatím riadne zhotoveného diela, t.j. obojstranným podpísaním zápisnice o prevzatí diela, resp. dňom, keď sú odstránené všetky vady a nedorobky vyplývajúce zo zápisnice o prevzatí diela.

IX. ODOVZDANIE A PREVZATIE DIELA

- 9.1 Zhotoviteľ odovzdá a objednávateľ prevezme dokončené a prevádzkyschopné dielo alebo jeho časti na samostatnom odovzdávaní a prevzatí, na ktorých sa zmluvné strany dohodli v tejto zmluve.
- 9.2 Po zhotovení diela v súlade s touto zmluvou je zhotoviteľ povinný vyzvať objednávateľa na prevzatie diela najmenej tri pracovné dni vopred.
- 9.3 Výzva na prevzatie diela alebo jeho časti musí obsahovať predmet odovzdania a preberania, ako aj zhodnotenie výsledkov vykonaných skúšok, ktoré preukazujú funkčnosť diela (ak sa tieto skúšky v zmysle zákona alebo predchádzajúcej vzájomnej dohody zmluvných strán vyžadujú), termín a miesto odovzdania a preberania diela.
- 9.4 Proces odovzdania a prevzatia diela sa začne v termíne podľa dohodnutého harmonogramu a riadi ho objednávateľ.
- 9.5 Najneskôr pri začatí prevzatia diela sú povinní zástupcovia zhotoviteľa predložiť písomné poverenie podpísané štatutárnym orgánom, že sú oprávnení za zhotoviteľa rokovať a konať v procese prevzatia a odovzdania diela.
- 9.6 Účelom odovzdania a prevzatia diela je jeho overenie a zdokumentovanie a zistenie, ako bol plnený predmet tejto zmluvy, t.j. či zmluvné výkony sú dodané a vykonané v požadovanej kvalite a podľa cenovej ponuky zhotoviteľa a rozpočtu.
- 9.7 Objávateľ môže prevziať dielo, ktoré má vady nebrániace, a/alebo nedorobky nebrániace užívaniu diela. Rozlišovať vady, nedorobky nebrániace užívaniu diela od väd, nedorobkov, ktoré bránia užívaniu diela, je výhradným právom objednávateľa. Vady, nedorobky diela zrejme pri preberaní je objednávateľ povinný zaznamenať v zápisnici o prevzatí diela. Popis väd, nedorobkov zrejmých pri preberaní musí byť určitý a zrozumiteľný. Pri každej vade, nedorobku musí byť dohodnutý so zhotoviteľom termín na odstránenie, ak by k dohode z rôznych príčin nedošlo, termín na odstránenie vady, nedorobku je 5 pracovných dní od jej zistenia pri preberaní.
- 9.8 O prevzatí alebo odmietnutí prevzatia diela rozhoduje objednávateľ.
- 9.9 Pokiaľ sa pri procese odovzdávania a prevzatia zistí, že dielo má vady, nedorobky takého charakteru a rozsahu, že nie je schopné prevzatia a/alebo následného užívania, objednávateľ je povinný odmietnuť dielo prevziať.
- 9.10 O priebehu a výsledku odovzdávacieho a preberacieho konania, ktorého súčasťou sú aj prípadné dojednané skúšky, príslušné atesty, revízne správy atď., objednávateľ spíše so zhotoviteľom Zápisnicu o prevzatí diela/časti diela, v ktorej je objednávateľ povinný vždy uviesť dôvody brániace prevzatiu diela/časti diela.

- 9.11 Dielo, ktoré je predmetom odovzdania a prevzatia, prechádza do vlastníctva objednávateľa so všetkými právami a povinnosťami z toho vyplývajúcimi dňom podpísania Zápisnice o prevzatí.
- 9.12 Za zhotoviteľa a objednávateľa podpisujú Zápisnicu o prevzatí ich zástupca/zástupcovia. Mená a podpisy zástupcov oboch zmluvných strán budú uvedené priamo v Zápisnici o prevzatí.
- 9.13 Zápisnica o prevzatí sa vyhotovuje minimálne v troch origináloch. Dva originály dostane objednávateľ, jeden zhotoviteľ.
- 9.14 V prípade, že dielo bolo prevzaté s vadami, nedorobkami, alebo v prípade, že zhotoviteľ spôsobil škodu na majetku objednávateľa alebo inom majetku, je objednávateľ oprávnený uplatniť si zádržné vo výške 10 % z dohodnutej ceny diela uvedenej v čl. V. tejto zmluvy. Objávateľ je povinný zádržné uvoľniť v lehote do 20-ich kalendárnych dní v mesiaci nasledujúcom po úplnom odstránení väd, nedorobkov z odovzdania a preberania diela, resp. po odstránení/náhrade škody spôsobenej na majetku objednávateľa alebo inom majetku.

X.

ZÁRUČNÁ DOBA A ZODPOVEDNOSŤ ZA VADY

- 10.1 Zhotoviteľ zodpovedá za vady diela počas záručnej doby, ktorá je 24 mesiacov.
- 10.2 Záručná doba začína plynúť odovzdaním diela zhotoviteľom a prevzatím diela objednávateľom cez obojstranne podpísanú Zápisnicu o prevzatí podľa čl. IX tejto zmluvy.
- 10.3 Záručná doba neplynie po dobu, po ktorú objednávateľ nemôže užívať dielo pre jeho vady, nedorobky. O túto dobu sa predlžuje záručná doba.
- 10.4 Dielo má vady, nedorobky, ak vykonané dielo nezodpovedá výsledku určenému v tejto zmluve, účelu jeho použitia, príp. nemá vlastnosti výslovne stanovené touto zmluvou a všeobecne záväznými platnými právnymi predpismi a platnými technickými normami.
- 10.5 Zhotoviteľ zodpovedá za vady materiálu, vady spôsobené výrobcom, vady spôsobené podzhotoviteľom a akékoľvek iné vady.
- 10.6 Zhotoviteľ zodpovedá za vady, nedorobky diela, ktoré má dielo v čase jeho odovzdania zhotoviteľom a prevzatia objednávateľom podľa čl. IX tejto zmluvy.
- 10.7 Ak je vykonaním diela porušená zmluva podstatným spôsobom, môže objednávateľ:
- a) požadovať odstránenie väd dodaním náhradného plnenia za vadné dielo. Objávateľ však nie je oprávnený požadovať vykonanie náhradného diela, ak dielo vzhľadom na jeho povahu nemožno vrátiť alebo odovzdať zhotoviteľovi;
 - b) požadovať dodanie chýbajúceho diela alebo požadovať odstránenie právnych väd;
 - c) požadovať bezplatné odstránenie väd opravou diela, ak sú vady odstrániteľné;
 - d) požadovať primeranú zľavu z ceny diela;
 - e) odstúpiť od zmluvy.
- Popri nárokoch z väd diela uvedených v tomto bode má objednávateľ nárok na náhradu škody, ako aj na zmluvnú pokutu, ak je dojednaná.
- 10.8 Objávateľ je povinný vady písomne reklamovať u zhotoviteľa bez zbytočného odkladu po ich zistení. V reklamácii musí vady opísať, prípadne uviesť, ako sa prejavujú. V reklamácii uvedie aj svoje požiadavky a uvedie voľbu medzi nárokmi uvedenými v bode 10.7 tohto článku. K reklamácii môže pripojiť aj vhodné dôkazné prostriedky, ktoré umožnia overiť oprávnenosť reklamácie.
- 10.9 Pre uplatnenie reklamácie postačuje oznámenie väd elektronickou poštou alebo poštou. Uplatnením reklamácie sa rozumie jej doručenie zhotoviteľovi, pričom v pochybnostiach sa má za to, že táto mu bola doručená na 3. deň po jej odoslaní.
- 10.10 Zhotoviteľ sa zaväzuje začať s odstraňovaním väd bez zbytočného odkladu od uplatnenia reklamácie objednávateľa dohodnutou formou a vady odstrániť v dohodnutom termíne, najneskôr však do 5 kalendárnych dní od uplatnenia reklamácie, ak sa zmluvné strany preukázateľne nedohodli inak. Ak je zhotoviteľ s odstránením vady v omeškaní, môže objednávateľ bez súhlasu zhotoviteľa a na náklady zhotoviteľa vady odstrániť sám alebo ich dať odstrániť treťou stranou. V tomto prípade je objednávateľ povinný o svojom rozhodnutí zhotoviteľa písomne upovedomiť.

- 10.11 Na žiadosť objednávateľa je zhotoviteľ povinný bez zbytočného odkladu vady svojho plnenia odstrániť, aj keď neuznáva, že za vady zodpovedá. V sporných prípadoch znáša náklady až do rozhodnutia o reklamácií dočasne zhotoviteľ.
- 10.12 Ďalšie vzťahy zmluvných strán týkajúce sa záruky za dielo, väd diela alebo nárokov z nich vyplývajúcich sa riadia príslušnými ustanoveniami ObchZ.

XI.

PRECHOD VLASTNÍCTVA A NEBEZPEČENSTVA VZNIKU ŠKODY

- 11.1 Vlastníctvo k dielu prechádza zo zhotoviteľa na objednávateľa odovzdaním a prevzatím diela/časti diela podľa č. IX. tejto zmluvy. Týmto okamihom prechádza na objednávateľa aj nebezpečenstvo vzniku škody na prevzatom diele/časti diela.

XII.

ZMLUVNÉ POKUTY

- 12.1 V prípade porušenia povinností tejto zmluvy zhotoviteľom je objednávateľ oprávnený uplatniť si u zhotoviteľa nasledovné zmluvné pokuty:
- 12.1.1 V prípade, že zhotoviteľ bude s vykonaním diela/časti diela oproti termínu uvedenému v tejto zmluve preukázateľne v omeškaní, môže si objednávateľ uplatniť u zhotoviteľa zmluvnú pokutu vo výške 0,5 % z ceny nedodaného plnenia za každý deň omeškania.
- 12.1.2 V prípade, že zhotovené dielo/časť diela bude mať vady, môže si objednávateľ uplatniť u zhotoviteľa zmluvnú pokutu vo výške 0,05 % z dohodnutej ceny diela/časti diela, a to za každú vadu.
- 12.1.3 Objednávateľ si môže uplatniť u zhotoviteľa zmluvnú pokutu vo výške 33,-EUR za omeškanie so začatím s odstraňovaním vady, nedorobku a/alebo odstránením väd a nedorobkov, zistených pri odovzdaní a prevzatí diela za každú vadu alebo nedorobok a každý deň oneskorenia. To isté platí aj pre vady reklamované objednávateľom v záručnej dobe.
- 12.1.4 Za nedodržanie povinnosti vypratania, vyčistenia a/alebo odovzdania pracoviska/staveniska si môže objednávateľ uplatniť u zhotoviteľa zmluvnú pokutu vo výške 33,-EUR za každý deň omeškania, príp. zmluvnú pokutu vo výške nákladov na jeho vypratanie, vyčistenie.

XIII.

ZODPOVEDNOSŤ ZA ŠKODU

- 13.1 Zmluvná strana, ktorá poruší svoju povinnosť zo záväzkového vzťahu touto zmluvou založeného a vzniknutého, je povinná nahradiť škodu tým spôsobenú druhej strane, ibaže preukáže, že porušenie povinností bolo spôsobené okolnosťami vylučujúcimi jej zodpovednosť.
- 13.2 Všetky preukázateľné škody objednávateľa vzniknuté v súvislosti s porušením platných predpisov na zaistenie BOZP a OPP zhotoviteľom a jeho podzhotoviteľmi sa zhotoviteľ zaväzuje objednávateľovi uhradiť, vrátane pokút uložených orgánmi štátnej správy.
- 13.3 Uplatnením zmluvnej pokuty nie je dotknuté právo na náhradu škody v plnom rozsahu.

XIV.

OSOBITNÉ DOJEDNANIA

- 14.1 Zhotoviteľom na účely tejto zmluvy sa rozumie subjekt označený v záhlaví tejto zmluvy ako aj jeho zamestnanci a taktiež aj podzhotoviteľ a jeho zamestnanci v zmysle nasledujúceho bodu a ich právni nástupcovia.
- 14.2 Podzhotoviteľ podľa tejto zmluvy je ktorákoľvek tretia osoba, ktorá je alebo bola v súlade s touto zmluvou poverená zhotoviteľom zhotovením časti alebo celého diela podľa tejto zmluvy, alebo dodania tovaru, poskytnutia služieb alebo poskytnutia prác vyplývajúcich z tejto zmluvy o dielo. Podzhotoviteľom sa rozumie aj zamestnanec podzhotoviteľa.

- 14.3 Zmluvnými výkonmi na účely tejto zmluvy sa rozumejú všetky zmluvne dohodnuté poskytované služby, výkon prác, vrátane dodávky tovarov a výkony činností zhotoviteľom a podzhotoviteľom.
- 14.4 Zádržným sa pre účely tejto zmluvy rozumie časť dohodnutej ceny diela/časti diela uvedenej v čl. V. tejto zmluvy, ktorú je objednávatel' oprávnený zadržať a je povinný uhradiť ju zhotoviteľovi až po odstránení všetkých väd a nedorobkov uvedených v Zápisnici o prevzatí (viď bod 9.14 tejto zmluvy).
- 14.5 Zhotoviteľ sa zaväzuje vykonať dielo vo vlastnom mene, na vlastný náklad a na vlastné nebezpečenstvo, v súlade s ustanoveniami tejto zmluvy o dielo, projektom pre stavebné povolenie, v súlade s podmienkami stavebných povolení a iných povolení vydaných pre výstavbu, s realizačnými projektmi a navzájom odsúhlasenými dodatkami k realizačným projektom (ak boli alebo mali byť vydané) a v súlade so všetkými právnymi predpismi a technickými normami, ktoré sú platné na území Slovenskej republiky alebo ich zmluvné strany dohodli v realizačných projektoch.

XV. ZÁNIK ZÁVÄZKOVÉHO VZŤAHU

- 15.1 Zmluvné strany sa dohodli, že táto zmluva zaniká :
- a) obojstranne podpísanou písomnou dohodou alebo
 - b) písomnou výpoveďou, a to i bez udania dôvodu, pri 1-mesačnej výpovednej lehote, ktorá začne plynúť prvým dňom mesiaca nasledujúceho po jej doručení druhej zmluvnej strane alebo
 - c) písomným odstúpením od zmluvy alebo
 - d) uplynutím dohodnutej doby trvania záručnej doby.
- 15.2 Zmluvná strana je oprávnená odstúpiť od tejto zmluvy v prípadoch ustanovených v zákone alebo uvedených v tejto zmluve. Odstúpiť od zmluvy je možné aj z dôvodu zmarenia účelu zmluvy, ktorý je zmluvným stranám známy.
- 15.3 Za podstatné porušenie zmluvy zhotoviteľom sa okrem prípadov uvedených v jednotlivých jej článkoch považuje aj :
- a) nedodržanie dohodnutej ceny diela;
 - b) omeškanie s vykonaním diela podľa tejto zmluvy oproti dohodnutého termínu o viac ako 14 kalendárnych dní;
 - c) nedodržanie dohodnutého termínu na odstránenie vady, nedorobku diela;
 - d) dodanie vadného plnenia.
- 15.4 V prípade porušenia povinností zhotoviteľa, ktoré sa považujú za nepodstatné porušenie zmluvnej povinnosti, ak zhotoviteľ nesplní svoju povinnosť ani v dodatočne primeranej lehote, ktorá mu bola na to objednávatel'om poskytnutá, je objednávatel' oprávnený odstúpiť od zmluvy.
- 15.5 Odstúpenie od zmluvy je účinné dňom doručenia oznámenia o odstúpení od zmluvy druhej zmluvnej strane.
- 15.6 V prípade odstúpenia od zmluvy sa zmluvné strany zaväzujú do 15 kalendárnych dní odo dňa doručenia oznámenia o odstúpení dohodnúť spôsob vyrovnania záväzkov im z tejto zmluvy vzniknutých.
- 15.7 Odstúpenie od zmluvy sa nedotýka nároku na zaplatenie zmluvnej pokuty. Odstúpením od zmluvy nie sú dotknuté nároky na náhradu škody vzniknuté porušením tejto zmluvy.

XVI. ZÁVEREČNÉ USTANOVENIA

- 16.1 Právne vzťahy založené a vzniknuté touto zmluvou budú riešené podľa práva Slovenskej republiky.
- 16.2 Vzťahy medzi zmluvnými stranami vyplývajúce z tejto zmluvy, vrátane výslovne neupravených, sa riadia príslušnými ustanoveniami ObchZ a ostatných všeobecne záväzných platných právnych predpisov platných na území Slovenskej republiky.

- 16.3 Jazykom zmluvy, jej dodatkov, ako aj všetkých rokovaní a písomného styku medzi zmluvnými stranami je slovenský jazyk. Všetky písomnosti musia byť vypracované v slovenskom jazyku, inak sa na ne hľadí ako na neexistujúce. Pre doručovanie platí, že písomnosti sa doručujú na adresu uvedenú v záhlaví tejto zmluvy alebo uvedenú v obchodnom alebo inom príslušnom registri v deň jej vypracovania. Písomnosti sa považujú za doručené ich doručením druhej zmluvnej strane na jej adresu podľa predchádzajúcej vety alebo uplynutím tretieho pracovného dňa od preukázateľného uloženia zásielky na poštovú prepravu, a to aj za predpokladu, že sa adresát o doručení nedozvedel.
- 16.4 Zmluvné strany sa dohodli, že všetky rozpory vyplývajúce z plnenia tejto zmluvy budú riešiť predovšetkým vzájomným rokovaním a dohodou. V prípade ak nedôjde k dohode, strana domáhajúca sa plnenia uplatní práva z tejto zmluvy o diele na príslušnom súde v Slovenskej republike.
- 16.5 Zmluva nadobúda platnosť neskorším dňom jej podpísania oprávnenými zástupcami oboch zmluvných strán a účinnosť deň nasledujúci po dni zverejnenia tejto zmluvy na internete. Táto zmluva sa povinne zverejňuje v súlade so zákonom č. 211/2000 Z. z. o slobodnom prístupe k informáciám a o zmene a doplnení niektorých zákonov (zákon o slobode informácií) v znení neskorších predpisov. Zmluvné strany súhlasia so zverejnením tejto zmluvy v Centrálnom registri zmlúv ÚV SR na internete. Zverejnenie zmluvy zabezpečí objednávateľ.
- 16.6 Zmluvu je možné meniť alebo dopĺňať len písomne formou vzostupne očíslovaných dodatkov ku zmluve. Pre platnosť dodatku sa vyžaduje jeho podpísanie oboma zmluvnými stranami. Platný dodatok sa stáva neoddeliteľnou súčasťou tejto zmluvy.
- 16.7 Táto zmluva, vrátane príloh, je vypracovaná v troch rovnopisoch, z ktorých po podpise sú dva rovnopisy určené pre objednávateľa a jeden pre zhotoviteľa.
- 16.8 Neoddeliteľnou súčasťou tejto zmluvy sú jej prílohy tak, ako je to uvedené v texte zmluvy.
- 16.9 Zmluvné strany zhodne vyhlasujú, že si zmluvu riadne prečítali a potvrdzujú, že zmluva je zrozumiteľná a určitá a vyjadruje ich skutočnú, slobodnú a vážnu vôľu, nie je uzatvorená v tiesni za nápadne nevýhodných podmienok a na znak súhlasu s ňou ju vlastnoručne podpisujú.

Prílohy: Príloha č. 1 – Cenová ponuka zhotoviteľa zo dňa 07.11.2021

Príloha č. 2 – Výkaz výmer

Príloha č. 3 – Situačný nákres

V Bratislave dňa

V Martine dňa

Za objednávateľa:

Za zhotoviteľa:

.....
Ing. Branislav Ilkovič
riaditeľ BARMO

.....
Tomáš Hanák
konateľ Kannah, s.r.o.

NÁVRH NA PLNENIE KRITÉRIÍ

Oplotenie areálu ubytovne Hrdinov SNP 9 v Martine.

Uchádzač (názov, adresa, IČO, tel.č.): KANNAH, s.r.o., IČO: 47 224 487
Jána Fraňa 16/6, 036 01 Martin

Kontaktné údaje (email, tel.č.): info.kannah@gmail.com
0908 594 455

<i>Kritérium</i>	<i>Cena v EUR bez DPH</i>	<i>DPH</i>	<i>Cena v EUR s DPH</i>
<i>Cena celkom za predmet zákazky</i>	44 937,98	8 987,60	53 925,58

Uchádzač je platiteľom DPH.

Ako uchádzač, ktorý predkladá ponuku v rámci zákazky „**Oplotenie areálu ubytovne Hrdinov SNP 9 v Martine**“, zadávanej Bytovou agentúrou rezortu ministerstva obrany (BARMO), so sídlom Pri Šajbách 12, 831 06 Bratislava, vyhlasujeme, že:

- sme oprávnení realizovať plnenie, ktoré zodpovedá predmetu zákazky a
- nemáme uložený zákaz účasti vo verejnom obstarávaní potvrdený konečným rozhodnutím v Slovenskej republike alebo v štáte sídla, miesta podnikania alebo obvyklého pobytu.

V Martine dňa 7. 11. 2021

Kannah, s.r.o.

Jána Fraňa 16/6, 036 01 Martin
IČO: 47224487 - DIČ: 2023819765
IČ DPH: SK2023819765

.....
Podpis oprávnenej osoby uchádzača

VÝKAZ VYMER

Názov stavby

Oplotenia ubytovacieho zariadenia BARMO Martin

JKSO

Názov objektu

EČO

Miesto

Ubytovňa Barmo, Martin

IČO

IČ DPH

Objednávateľ

BARMO

Projektant

Zhotoviteľ

Kannah, s.r.o.

47224487

SK2023819765

Rozpočet číslo

Spracoval

Dňa

STAVAR Za, s.r.o.

25.8.2021

Merné a účelové jednotky

Počet	Náklady / 1 m.j.	Počet	Náklady / 1 m.j.	Počet	Náklady / 1 m.j.
0	0,00	0	0,00	0	0,00

Rozpočtové náklady EUR

A Základné rozp. náklady				B Doplnkové náklady		C Vedľajšie rozpočtové náklady			
1	HSV	Dodávky	1 198,85	8	Práca nadčas	0,00	13	GZS	0,00
2		Montáž	15 344,35	9	Bez pevnej podl.	0,00	14	Mimostaven. doprava	0,00
3	PSV	Dodávky	0,00	10	Kultúrna pamiatka	0,00	15	Sťažené podmienky	0,00
4		Montáž	12 495,31	11		0,00	16	Vplyv prostredia	0,00
5	"M"	Dodávky	3 128,75				17	Klimatické vplyvy	0,00
6		Montáž	12 501,93				18	VRN z rozpočtu	0,00
7	ZRN (r. 1-6)		44 669,18	12	DN (r. 8-11)		19	VRN (r. 13-18)	0,00
20	HZS		0,00	21	Kompl. činnosť	0,00	22	Ostatné náklady	268,80

Vypracoval

Dátum a podpis

Pečiatka

Objednávateľ

Dátum a podpis

Pečiatka

Zhotoviteľ

Kannah, s.r.o.

Dátum a podpis

7.11.2021

Pečiatka

Kannah, s.r.o.

Jána Fraňa 16/6, 035 01 Martin

IČO: 47224487 · DIČ: 2023819765

IČ DPH: SK2023819765

D Celkové náklady

23	Súčet 7, 12, 19-22	44 937,98
24	DPH 20,00 % z 0,00	8 987,60
25	Cena s DPH (r. 23-24)	53 925,58

E Prípochty a odpočty

26	Dodávky objednávateľa	0,00
27	Kľzáva doložka	0,00
28	Zvýhodnenie + -	0,00

VÝKAZ VÝMER

Objekt: Oplotenia ubytovacieho zariadenia BARMO Martin

Objednávateľ: BARMO

Zhotoviteľ: KANNAH, s.r.o.

JKSO:

Dátum: 25. 8. 2021

P.Č	KCN	Kód položky	Popis	MJ	Množstvo celkom	Cena jednotková	Dodávka celkom	Montáž celkom	Cena celkom	Hmotnosť	Hmotnosť celkom
1	2	3	4	5	6	7	8	9	10	11	12
HSV Práce a dodávky HSV							1 198,85	15 344,35	16 543,20		0,000
1 Zemné práce							1 198,85	5 117,43	6 316,28		0,000
1	001	122201101	Odkopávka a prekopávka nezapažená v hornine 3, do 100 m3 - úprava terénu pre podhrabové dosky	m3	23,250	4,23	0,00	98,35	98,35		0,000
2	001	131311111	pneumatickým náradím	m3	10,600	47,42	0,00	502,65	502,65		0,000
3	001	132311111	Hĺbenie rýh šírky do 400 mm a hĺbky do 200 mm v hornine tr.4 nesúdržných - ručným náradím, pod podhrabové dosky	m3	9,600	55,86	0,00	536,26	536,26		0,000
4	001	141702102	Pretlačanie rúr v hor. tr. 1-4 priem. od 300 do 500 mm	m	5,900	357,65	0,00	2 110,14	2 110,14		0,000
5	001	162201102	Vodorovné premiestnenie výkopku z horniny 1-4 nad 20-50m, úprava odkopanej zeminy- rozhrnutie v objekte	m3	10,600	1,13	0,00	11,98	11,98		0,000
6	231	112101222	Rúbanie stromov ihličnatých v rovine priemer 0,2-0,3 m	ks	1,000	12,75	0,00	12,75	12,75		0,000
7	231	112101223	Rúbanie stromov ihličnatých v rovine priemer 0,3-0,4 m	ks	4,000	27,52	0,00	110,08	110,08		0,000
8	231	112201112	Odstánenie pŕov v rovine priemer 0,2-0,3 m	ks	1,000	38,12	0,00	38,12	38,12		0,000
9	011	112201113	Odstánenie pŕov v rovine priemer 0,3-0,4 m	ks	4,000	95,45	0,00	381,80	381,80		0,000
10	000	112999999	Ostatné konštrukcie - odstránenie stromov, pŕov	hod	30,000	12,86	0,00	385,80	385,80		0,000
11	001	162201421	Vodorovné premiestnenie do 1 km pŕov do 30 cm	ks	1,000	3,07	0,00	3,07	3,07		0,000
12	001	162201422	Vodorovné premiestnenie do 1 km pŕov do 50 cm	ks	4,000	9,45	0,00	37,80	37,80		0,000
13	001	162301405	Vodorovné premiestnenie do 5 km konárov ihlič. do 30 cm	ks	1,000	1,32	0,00	1,32	1,32		0,000
14	001	162301406	Vodorovné premiestnenie do 5 km konárov ihlič. do 50 cm	ks	4,000	6,87	0,00	27,48	27,48		0,000
15	001	162301415	Vodorovné premiestnenie do 5 km kmeŕov ihlič. do 30 cm	ks	1,000	11,96	0,00	11,96	11,96		0,000
16	001	162301416	Vodorovné premiestnenie do 5 km kmeŕov ihlič. do 50 cm	ks	4,000	24,65	0,00	98,60	98,60		0,000
17	001	181301107	Rozprestretie ornice, sklon do 1:5 do 500 m2 hr. do 50 cm	m2	30,000	5,85	0,00	175,50	175,50		0,000
18	180	58120102	Zemina zášypová (z výkopu)	m3	7,500	25,50	191,25	0,00	191,25		0,000
19	231	182001131	Plošná úprava terénu, nerovnosti do +200 mm v rovine	m2	30,000	1,35	0,00	40,50	40,50		0,000
20	231	183101315	rovine	ks	12,000	26,45	0,00	317,40	317,40		0,000
21	231	184102114	Vysadenie dreviny s balom v rovine priemer balu 400-500 mm	m3	12,000	9,87	0,00	118,44	118,44		0,000
22	180	26547535	Hrab obyčajný <i>Carpinus</i>	ks	10,000	51,69	516,90	0,00	516,90		0,000
23	180	26614215	Čerešňa plikáta <i>Kanzen</i> 13-14 cm	ks	2,000	245,35	490,70	0,00	490,70		0,000
24	231	184202111	Ukotvenie drevín kolmi, priemer kola do 100 mm, dĺžka do 2 m	ks	12,000	8,12	0,00	97,44	97,44		0,000
2 Zakladanie							0,00	1 829,27	1 829,27		0,000
25	011	271533001	Násyp pod základové konštrukcie so zhutnením z kameniva hrubého frakcie 32 až 63 mm, plot, terasa	m3	1,600	42,62	0,00	68,19	68,19		0,000
26	011	273321312	Betón základových dosiek, železový (bez výstuže), tr.C 20/25	m3	0,324	105,32	0,00	34,12	34,12		0,000
27	011	273321721	Betónovanie základových dosiek, betón železový (bez výstuže)	m3	0,324	33,72	0,00	10,93	10,93		0,000
28	011	274313612	Betón základových pásov pod oplotenie, betón na osadenie stĺpikov prostý tr.C 20/25	m3	10,600	128,35	0,00	1 360,51	1 360,51		0,000
29	011	274313721	Betónovanie základových pásov, betón prostý	m3	10,600	33,54	0,00	355,52	355,52		0,000
6 Úpravy povrchov, podlahy, osadenie							0,00	228,05	228,05		0,000
30	011	631312611	Mazanina z betónu prostého tr.C 16/20 hr.do 50mm	m2	1,620	132,93	0,00	215,35	215,35		0,000
31	011	631312811	Položenie mazaniny z betónu prostého hr.do 50mm	m2	1,620	7,84	0,00	12,70	12,70		0,000
9 Ostatné konštrukcie a práce-búranie							0,00	7 975,84	7 975,84		0,001
32	221	919735123	Rezanie betónového krytu alebo podkladu tr. nad C 12/15 hr. nad 100 do 150 mm	m	5,400	17,54	0,00	94,72	94,72		0,001
33	013	961055111	Búranie základov betónových pôvodného oplotenia, železobetónovej konštrukcie, cestných panelov -2,40000t	m3	8,900	232,75	0,00	2 071,48	2 071,48		0,000
34	013	949942101	Hydraulická zdvihacia plošina na automobil, podvozku v. do 27 m	hod	30,000	63,83	0,00	1 914,90	1 914,90		0,000
35	013	979081111	Odvoz sutiny a vybúraných hmôt na skládku	t	40,940	10,96	0,00	448,70	448,70		0,000
36	013	979081121	Odvoz sutiny a vybúraných hmôt na skládku za každý ďalší 1 km	t	204,700	0,45	0,00	92,12	92,12		0,000
37	013	979082111	Vnútroštavenisková doprava sutiny a vybúraných hmôt do 10 m	t	40,940	13,03	0,00	533,45	533,45		0,000
38	013	979082121	Vnútroštavenisková doprava sutiny a vybúraných hmôt za každých ďalších 5 m	t	81,880	1,21	0,00	99,07	99,07		0,000
39	013	979089012	Poplatok za skladovanie - výkopová zemina	t	21,360	23,74	0,00	507,09	507,09		0,000
40	013	979089212	Poplatok za skladovanie - betón, železobetón	t	19,580	65,00	0,00	1 272,70	1 272,70		0,000
41	013	979089713	Prenájom kontajneru 5 m3	t	40,940	23,00	0,00	941,62	941,62		0,000
99 Presun hmôt HSV							0,00	193,76	193,76		0,000
42	221	998223011	Presun hmôt pre pozemné komunikácie s krytom dláždeným (822 2.3, 822 5.3) akékoľvek dĺžky objektu	sub	1,000	193,76	0,00	193,76	193,76		0,000
PSV Práce a dodávky PSV							0,00	12 495,31	12 495,31		0,000
767 Konštrukcie doplnkové kovové							0,00	12 495,31	12 495,31		0,000
43	767	767920110	Bránka plotová - 1600 x 1000	ks	1,000	563,35	0,00	563,35	563,35		0,000
44	767	767920120	Brána plotová dvojkrídlová - 1600 x 4000	ks	1,000	1 143,83	0,00	1 143,83	1 143,83		0,000
45	767	767920130	Brána plotová samonosná 1600 x 6000	sub	1,000	1 295,73	0,00	1 295,73	1 295,73		0,000
46	767	767920131	Montáž brán a bránky plotových 3 ks	sub	1,000	453,42	0,00	453,42	453,42		0,000
47	767	767914235	Montáž plotových dielcov	ks	46,000	14,26	0,00	655,96	655,96		0,000

VÝKAZ VÝMER


Objekt: Oplotenia ubytovacieho zariadenia BARMO Martin

Objednávateľ: BARMO
Zhotoviteľ: KANNAH, s.r.o.
Dátum: 25. 8. 2021

JKSO:

P.Č.	KCN	Kód položky	Popis	MJ	Množstvo celkom	Cena jednotkov	Dodávka celkom	Montáž celkom	Cena celkom	Hmotnosť	Hmotnosť celkom
1	2	3	4	5	6	7	8	9	10	11	12
48	767	767920160	Plotový dielce 3D 1600 x 2500	ks	46,000	71,62	0,00	3 294,52	3 294,52		0,000
49	767	767920170	Plotový stĺp - 100x100x3 - brány	ks	4,000	137,81	0,00	551,24	551,24		0,000
50	767	767920170	Plotový stĺp - 80x80x2 - dielce plotové	ks	3,000	36,73	0,00	110,19	110,19		0,000
51	767	767920220	Ozubená tyč - príprava na automat na samonosnú bránu	bm	6,000	23,49	0,00	140,94	140,94		0,000
52	767	767920220	Montáž dosiek podhrabových k oploteniu osadzovaných na úchyty do oceľových stĺpikov navŕtaním	ks	37,000	11,86	0,00	438,82	438,82		0,000
53	767	767920230	Doska podhrabová betónová 2500mm x 200 x 50	ks	46,000	27,58	0,00	1 268,68	1 268,68		0,000
54	767	767920230	Montážny profil k podhrabovej doske	ks	92,000	3,56	0,00	327,52	327,52		0,000
55	767	767920230	Oceľový stĺpik plotový do 2200mm x 60 x 40 x 1,25	ks	47,000	42,38	0,00	1 991,86	1 991,86		0,000
56	767	767920230	Montáž oceľových stĺpikov	ks	54,000	3,21	0,00	173,34	173,34		0,000
57	767	998767101	Presun hmôt pre kovové stavebné doplnkové konštrukcie v objektoch výšky do 6 m	t	1,385	41,84	0,00	57,95	57,95		0,000
58	767	998767192	Kovové stav.doplň.konstr., prípl.za presun nad najväčšiu dopr. vzdial. do 100 m	t	1,385	20,19	0,00	27,96	27,96		0,000
M Práce a dodávky M							3 128,75	12 501,93	15 630,67		0,000
21-M Elektromontáže							3 128,75	12 501,93	15 630,67		0,000
59	921	210010101	Prívod elekt. kábla s chráničkou a fóliou - montáž	m	75,800	18,56	0,00	1 406,85	1 406,85		0,000
60	345	3451206100	Elekt. kábel, chránička, fólia	m	75,800	28,27	2 142,87	0,00	2 142,87		0,001
61	921	210010102	Elektrický pohon na bránu plotovú samonosnú H1230 - dodávka a montáž	ks	1,000	1 024,78	0,00	1 024,78	1 024,78		0,000
62	345	3451206200	Fotobunka pre plotovú bránu	kpl	1,000	223,43	223,43	0,00	223,43		0,000
63	345	3451524500	Čítačka RFID	ks	2,000	184,79	369,58	0,00	369,58		0,000
64	345	3451528000	Riadiaca jednotka pre čítačku	ks	1,000	128,92	128,92	0,00	128,92		0,000
65	345	3451529200	Trafo k elektr. pohonu 12 V	ks	1,000	33,50	33,50	0,00	33,50		0,000
66	345	3451529400	Diaľkový ovládač	ks	5,000	40,52	202,60	0,00	202,60		0,000
67	345	3451531000	Čip SDS- DO	ks	5,000	5,57	27,85	0,00	27,85		0,000
68	921	210010110	Demontáž vstupnej rampy	ks	1,000	321,84	0,00	321,84	321,84		0,000
69	921	210010111	Automatická parkovacia závera s ovládaním na čipové karty a s napojením na informačný systém - dodávka a mŕž	ks	1,000	9 748,46	0,00	9 748,46	9 748,46		0,000
OST Ostatné							0,00	268,80	268,80		0,000
70	HZS	HZS000113	Stavebno montážne práce náročné - odborné (Tr 3) v rozsahu viac ako 8 hodín	hod	12,000	14,75	0,00	177,00	177,00		0,000
71	HZS	HZS000114	Stavebno montážne práce náročné - prehliadky pracoviska a revízie (Tr 4) v rozsahu menej ako 8 hodín	hod	6,000	15,30	0,00	91,80	91,80		0,000
Celkom							4 327,60	40 610,39	44 937,98		0,000

Kannah, s.r.o.
Jána Fraňa 16/6, 036 01 Martin
IČO: 47224487 • DIČ: 2023819765
IČ DPH: SK2023819765

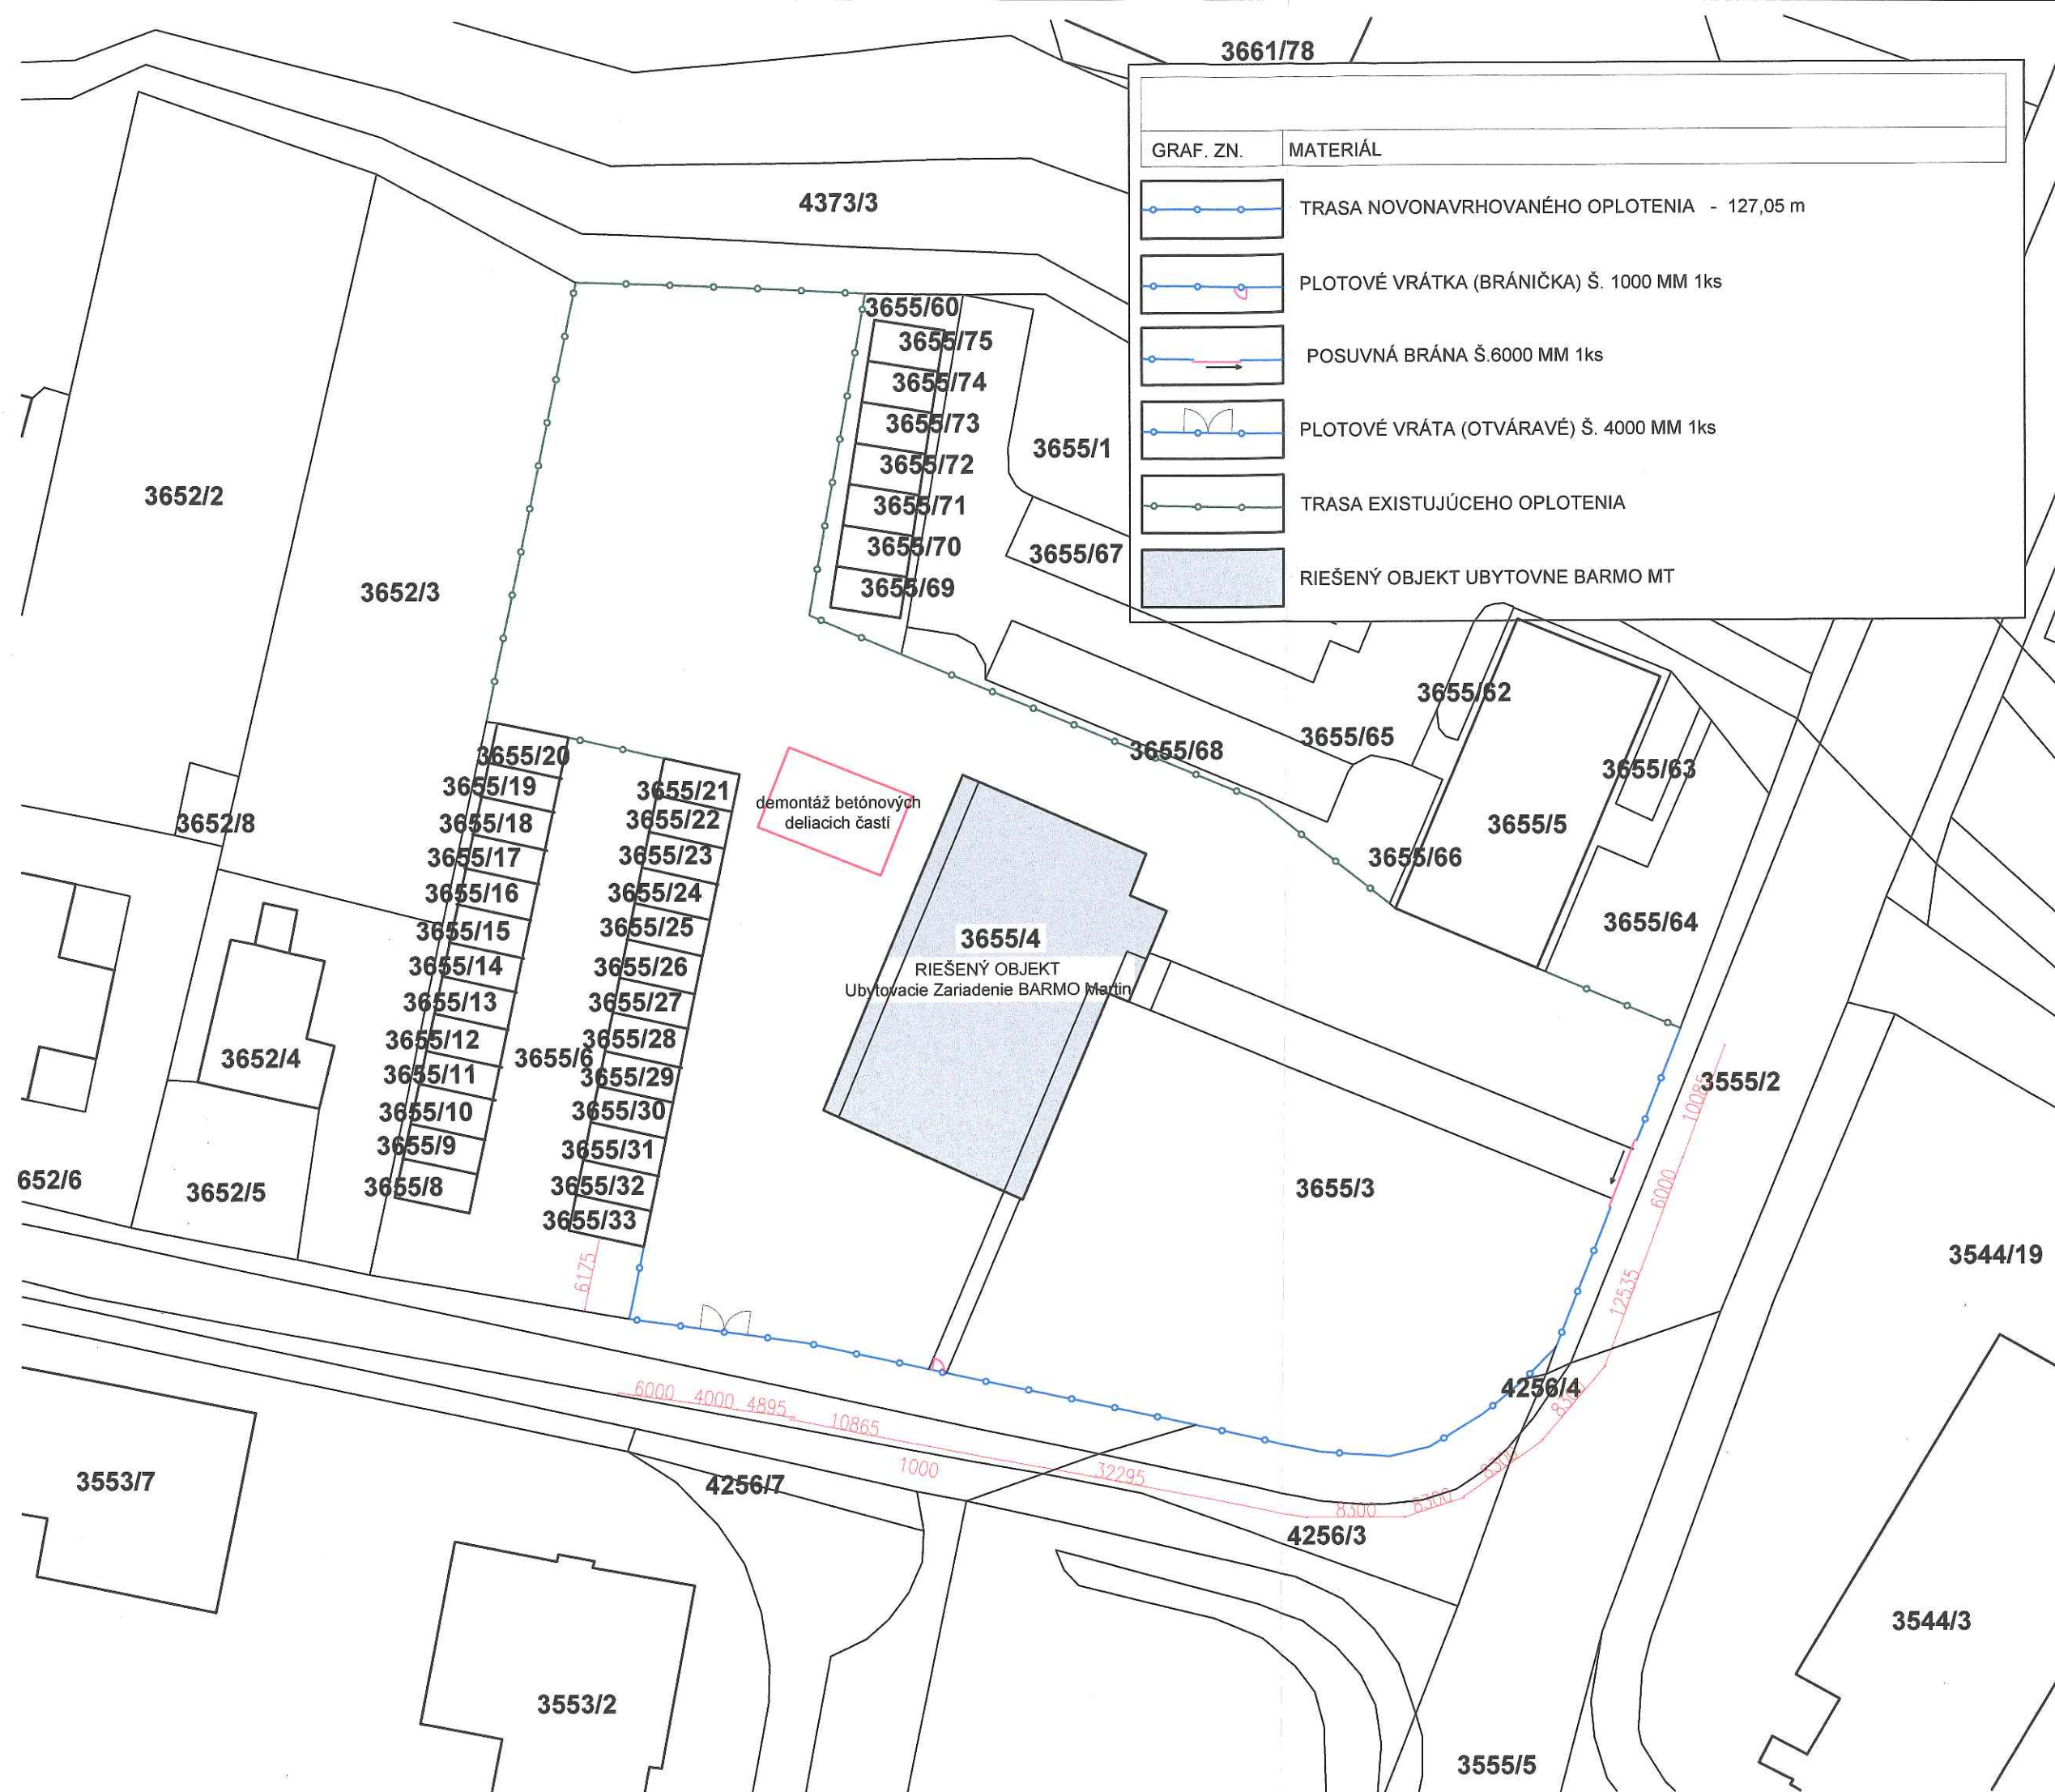

INVESTOR:

Bytová agentúra rezortu ministerstva obrany
Pri Šajbách 12,
831 06 Bratislava
kontaktná osoba:
0903 204 018 - Ing. Ján Slovák

ZHOTOVITEĽ PROJEKTU:

ARCH TRADE, s.r.o.
A: Priehradná 2292/14, 036 08 MARTIN
O: Československej armády 3, 036 01 MARTIN
T: + 421 917 595 708
E: archtrade@archtrade.sk

ZÁKAZKA:

ZA_101.20

AUTORI ARCHITEKTONICKÉHO RIEŠENIA:

Ing. arch. OLIVER ŠPIGÚTH

VYPRACOVAL:

Ing. arch. OLIVER ŠPIGÚTH

ZODPOVEDNÝ PROJEKTANT:

Ing. arch. OLIVER ŠPIGÚTH

ČASŤ / PROFESIA: ARCHITEKTÚRA

architektonická
a projektová činnosť

ARCH TRADE, s.r.o.

Priehradná 2292/14, 036 01 Martin
IČO: 47 524 529, DIČ: 2023937850

T: +421 917 595 708
E: archtrade@archtrade.sk
W: www.archtrade.sk

PROJEKT :

OPLATENIE UBYTOVACIEHO ZARIADENIA
BARMO Martin

PARC. Č.: C-KN 3655/3

k.ú MARTIN

OKRES MARTIN

STUPEŇ PROJEKTOVEJ DOKUMENTÁCIE:

POS

ČÍSLO PARÉ:

DÁTUM: 02/2020

MIERKA: 1:500

FORMÁT: 2XA4

NÁZOV A ČÍSLO VÝKRESU:

Situácia

3

01