


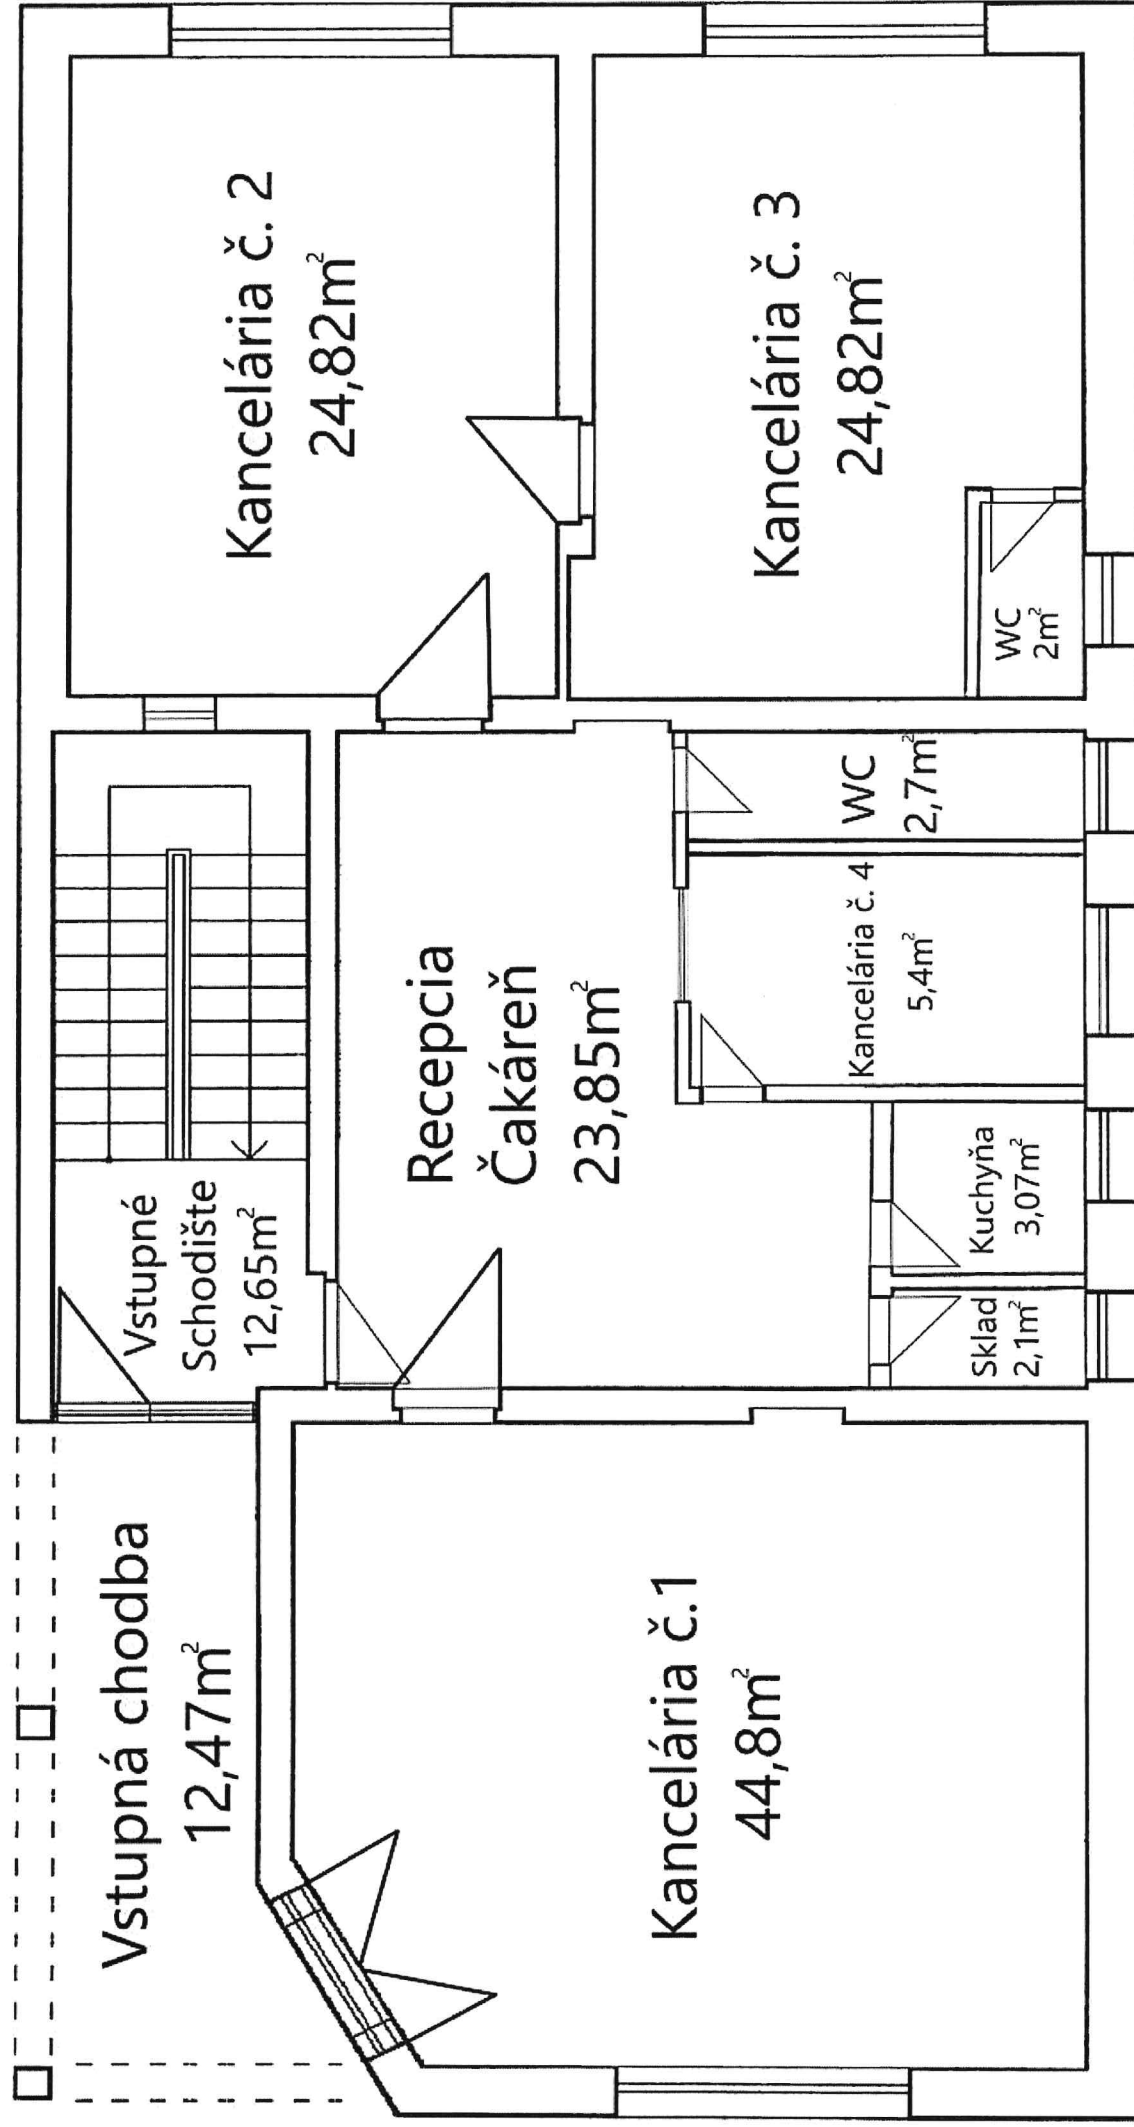

STAVBA: polyfunkčný objekt v Ružomberku
 OBSAH: situácia prízemí v polyfunkčnom objekte
 INVESTOR: Miroslav & Sonia Mederly
 Miesto: ul. Mariánska 13, PSČ 034 01

PRÍLOHA Č. 2 : N2 RUŽOMBEROK