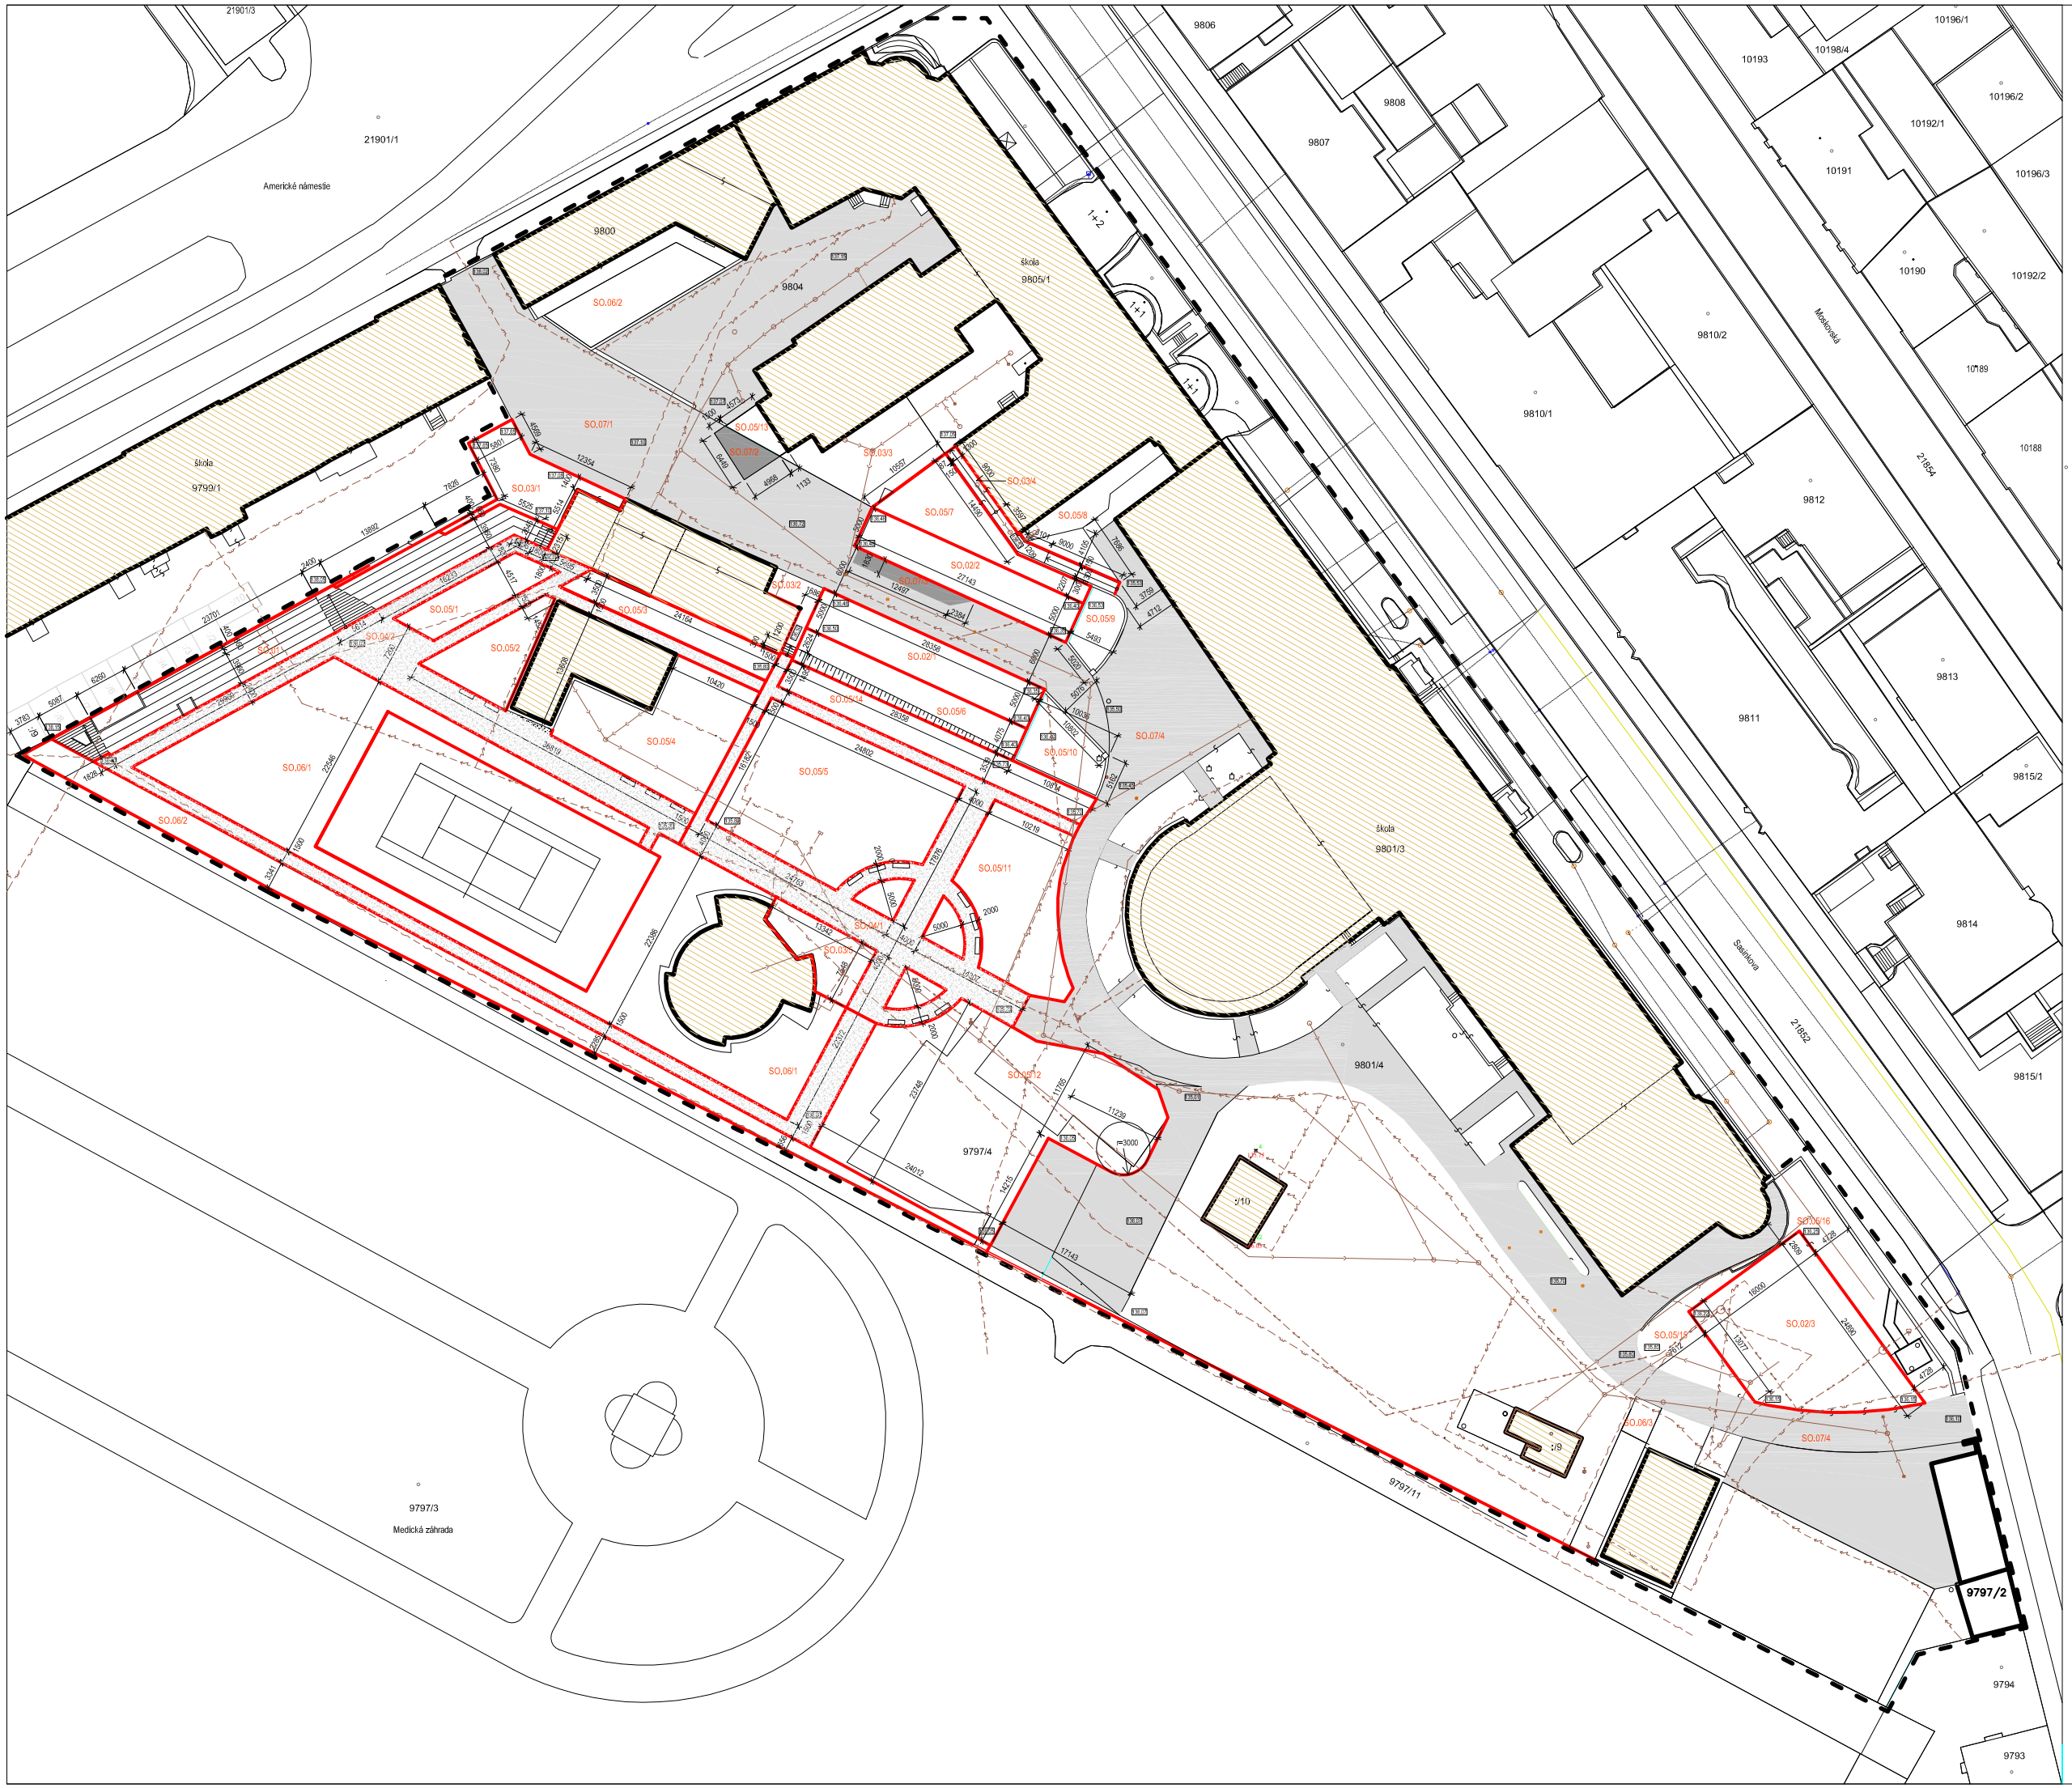

LEGENDA:

- EXISTUJÚCE STAVEBNÉ OBJEKTY
- NOVOVYBUDOVANÉ ASFALTOVÉ PLOCHY
- REKONŠTRUOVANÉ EXISTJÚCE ASFALTOVÉ PLOCHY
- PLOCHA NOVO NAVRHOVANÝCH OBJEKTOV
- PLOCHA NAVRHOVANÝCH SPEVNENÝCH CHODNÍKOV
- HRANICA RIEŠENÉHO ÚZEMIA
- AREÁLOVÝ KÁBLOVÝ ROZVOD ELEKTRICKEJ ENERGIE
- AREÁLOVÝ VODOVOD
- AREÁLOVÁ KANALIZÁCIA
- AREÁLOVÝ ROZVOD NÍZKOTLAKOVÉHO PLYNU
- PODZEMNÉ ROZVODY OPTICKEJ SIETE

ZOD.PROJEKTANT	AUTORI:	AIPRO PROJEKTOVÁ KANCELÁRIA HUBENÉHO 28, 831 53 BRATISLAVA 34 TEL., FAX: 02 44,88,37,22, M: 0905 29 43,81	
ING.ARCH.M.ANDRÁŠ	ING.ARCH.M.ANDRÁŠ, ING.ARCH.P.NAHÁLKA		
INVESTOR	UNIVERZITA KOMENSKÉHO V BRATISLAVE LEKÁRSKA FAKULTA, ŠPITÁLSKA 24, 813 72 BRATISLAVA	STUPEŇ :	PROJEKT-PRE OHLAS, POVINNOSŤ
TERÉNNE ÚPRAVY DVORA AREÁL LEKÁRSKEJ FAKULTY UK BRATISLAVA, Č. PARCIEL: 9797/4, 9797/11, 9805/1, 9801/4		DÁTUM :	JÚL 2017
		FORMÁT :	8 X A4
		Č. ZÁKAZKY :	
		ARCH. ČÍSLO :	
NAVRHOVANÉ ÚPRAVY - I. ETAPA		MIERKA : 1: 350	VÝKRESU : 2
			ČÍSLO PARÉ :