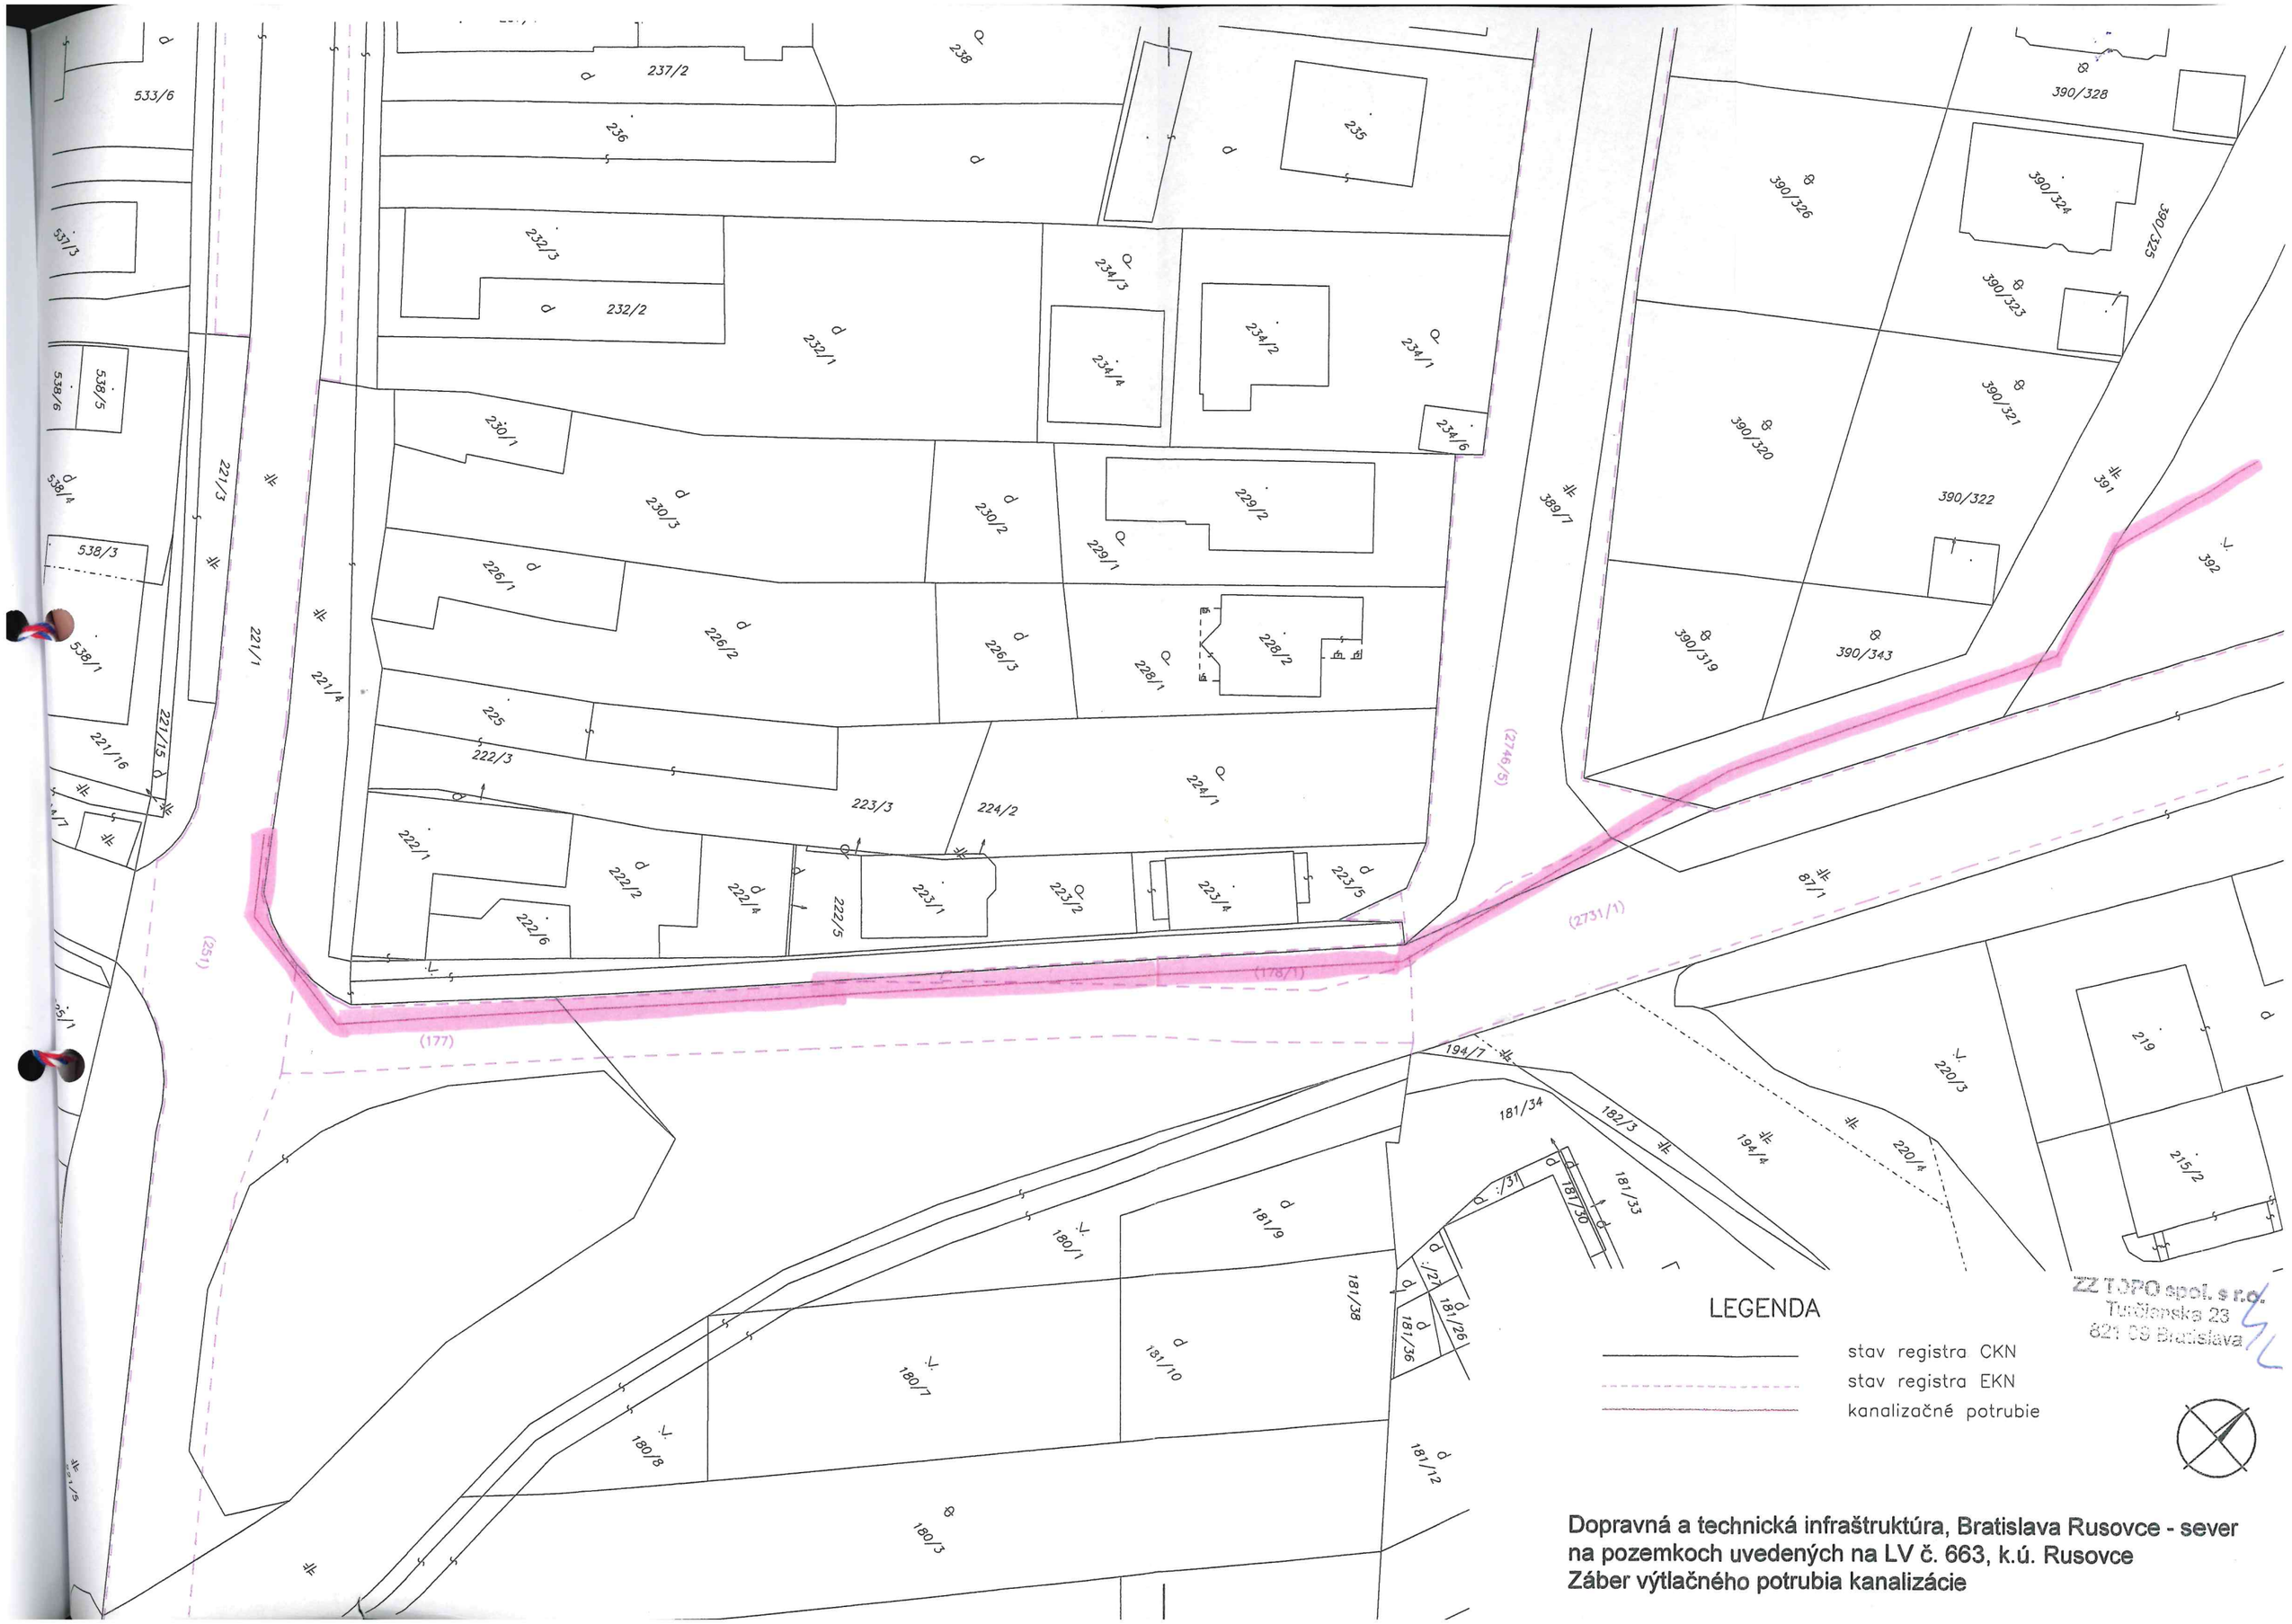

LEGENDA

stav registra CKN

stav registra EKN

kanalizačné potrubie

ZZ TOPO spol. s r.o.
Turočianska 23
821 08 Bratislava

Dopravná a technická infraštruktúra, Bratislava Rusovce - sever
na pozemkoch uvedených na LV č. 663, k.ú. Rusovce
Záber výtlačného potrubia kanalizácie