

**ZMLUVA O BUDÚCEJ ZMLUVE O ZRIADENÍ VECNÝCH BREMIEN**  
uzatvorená podľa § 50a zákona č. 40/1964 Zb. Občiansky zákonník v znení neskorších predpisov  
(ďalej len „zmluva“)

ev. č. budúceho oprávneného: 220136-121681105-ZBZ\_VB

## 1. ZMLUVNÉ STRANY

### Obec Kalinkovo

Sídlo: Kalinkovo 211, 900 43, Kalinkovo  
Zastúpená: Jozef Konrád - starosta  
IČO: 00 304 841

(ďalej len „Budúci povinný“)

a

### Západoslovenská distribučná, a.s.

Sídlo: Čulenova 6, 816 47 Bratislava  
Zapísaná v: Obchodný register Okresného súdu Bratislava I  
oddiel: Sa, vložka číslo: 3879/B  
Zastúpená: Ing. Miloš Karas – vedúci úseku riadenia investícií  
na základe poverenia č. 00407-URI-POIN zo dňa 13.04.2021  
Ing. Xénia Albertová – vedúca riadenia vlastníckych vzťahov  
na základe poverenia č. 00407-URI-POIN zo dňa 13.04.2021  
IČO: 36 361 518  
IČ DPH: SK2022189048  
IBAN: SK59 1100 0000 0026 2610 6826

(ďalej len „Budúci oprávnený“)

(Budúci povinný a Budúci oprávnený ďalej spoločne len „Zmluvné strany“)

## 2. ÚVODNÉ USTANOVENIA

1. Budúci povinný je podielovým spoluvlastníkom, v spoluvlastníckom podiele 1044/1080 k celku, nasledovných nehnuteľností – pozemkov:

Parcelné číslo	Register KN	LV č.	Výmera v m <sup>2</sup>	Druh pozemku	Katastrálne územie	Obec	Okres
641/1	C	660	4438	Orná pôda	Kalinkovo	Kalinkovo	Senec
642/1	C	660	1493	Ostatná plocha	Kalinkovo	Kalinkovo	Senec

(ďalej len „Budúca zaťažená nehnuteľnosť“). Kópia listu vlastníctva tvorí prílohu tejto zmluvy a je neoddeliteľnou súčasťou tejto zmluvy.

2. Budúci oprávnený je držiteľom povolenia na podnikanie v elektroenergetike v rozsahu distribúcia elektriny vydaného rozhodnutím Úradu pre reguláciu sieťových odvetví (ďalej len „Povolenie“) a zabezpečuje prevádzkovanie distribučnej sústavy na vymedzenom území, na ktorom sa nachádza aj Budúca zaťažená nehnuteľnosť.
3. Budúci oprávnený je investorom stavby s názvom „BA\_ Kalinkovo posilnenie, NNK“ (ďalej len „Plánovaná stavba“), v rámci ktorej vybuduje na vlastné náklady a nebezpečenstvo elektroenergetické stavby a zariadenia distribučnej siete.
4. V rámci Plánovanej stavby bude na časti Budúcej zaťaženej nehnuteľnosti v rozsahu vyznačenom vo výkrese č. 2.2. z 12/2021, vyhotoviteľ PATÁK s.r.o., ktorý je súčasťou projektovej dokumentácie Plánovanej stavby, (ďalej

len „Predbežný plán“) umiestnené :

a) podzemné káblové NN (1 kV) vedenie, vrátane zariadení súvisiacich a potrebných na ich prevádzku (ďalej len „Elektroenergetické zariadenia“).

5. Predbežný plán bude pre účely zmluvy o zriadení vecných bremien upresnený geometrickým plánom na zameranie vecných bremien (ďalej len „Geometrický plán“), ktorý bude vyhotovený spôsobom uvedeným v čl. 5., ods. 3. tejto zmluvy.

### 3. PREDMET ZMLUVY

1. Touto zmluvou sa Budúci povinný zaväzuje, že do 15 kalendárnych dní odo dňa obdržania písomnej výzvy Budúceho oprávneného doručenej Budúcemu povinnému v lehote uvedenej v čl. 4. tejto zmluvy, uzavrie s Budúcim oprávneným zmluvu o zriadení vecných bremien, predmetom ktorej bude zriadenie vecných bremien na Budúcej zaťaženej nehnuteľnosti v prospech Budúceho oprávneného v znení určenom podľa čl. 5. tejto zmluvy (ďalej len „Zmluva o zriadení vecných bremien“).

### 4. VÝZVA NA UZATVORENIE ZMLUVY O ZRIADENÍ VECNÝCH BREMIEN

1. Budúci oprávnený je oprávnený vyzvať Budúceho povinného na uzatvorenie Zmluvy o zriadení vecných bremien písomnou výzvou kedykoľvek po nadobudnutí platnosti a účinnosti tejto zmluvy, najneskôr do uplynutia 6 mesiacov po dni nadobudnutia právoplatnosti kolaudačného rozhodnutia povofujúceho užívanie Elektroenergetických zariadení (ďalej len „Kolaudačné rozhodnutie“).
2. Výzva na uzatvorenie Zmluvy o zriadení vecných bremien a akákoľvek korešpondencia s ňou spojená musí byť zaslaná doporučenou zásielkou na adresu Budúceho povinného uvedenú v čl. 1. tejto zmluvy, alebo na inú adresu, ktorú Budúci povinný Budúcemu oprávnenému písomne na tento účel oznámi.
3. Prílohou výzvy na uzatvorenie Zmluvy o zriadení vecných bremien bude návrh Zmluvy o zriadení vecných bremien vypracovaný v súlade s touto zmluvou a kópia časti Geometrického plánu týkajúca sa Budúcej zaťaženej nehnuteľnosti.
4. Výzva na uzatvorenie Zmluvy o zriadení vecných bremien sa bude považovať za doručenú aj v prípade ak sa vráti Budúcemu oprávnenému ako nedoručená, alebo v prípade odmietnutia jej prevzatia Budúcim povinným.

### 5. ZMLUVA O ZRIADENÍ VECNÝCH BREMIEN

1. Budúci povinný je povinný uzavrieť s Budúcim oprávneným Zmluvu o zriadení vecných bremien, predmetom ktorej bude zriadenie vecných bremien in personam v prospech Budúceho oprávneného spočívajúcich v povinnosti Budúceho povinného strpieť na Budúcej zaťaženej nehnuteľnosti v rozsahu vyznačenom v Geometrickom pláne, ktorý bude vyhotovený spôsobom uvedeným čl. 5., ods. 3. tejto zmluvy:
  - a) zriadenie a uloženie Elektroenergetických zariadení;
  - b) užívanie, prevádzkovanie, údržbu, opravy, úpravy, rekonštrukcie, modernizácie a akékoľvek iné stavebné úpravy Elektroenergetických zariadení a ich odstránenie;(ďalej len „Vecné bremená“), za podmienok ďalej dohodnutých v Zmluve o zriadení vecných bremien.
2. Vecné bremená budú zriadené na dobu neurčitú.
3. Vypracovanie Geometrického plánu zabezpečí na vlastné náklady Budúci oprávnený po vybudovaní Elektroenergetických zariadení. Rozsah Vecných bremien bude v Geometrickom pláne vyznačený ako koridor vecných bremien, ktorého šírka bude, so zohľadnením výmery ochranného pásma Elektroenergetických zariadení podľa § 43 zákona č. 251/2012 Z. z. o energetike a o zmene a doplnení niektorých zákonov, 2 m. Na základe Geometrického plánu sa Zmluve o zriadení vecných bremien uvedú údaje o výmere zameraných Vecných bremien.
4. Jednorazová náhrada za zriadenie Vecných bremien bude v Zmluve o zriadení vecných bremien určená ako spoločná odplata za zriadenie všetkých Vecných bremien podľa čl. 5., ods. 1. tejto zmluvy vo výške **20,- €**, slovom : **dvadsať Euro**, za 1 m<sup>2</sup> výmery Vecných bremien, ktorá bude vymedzená Geometrickým plánom vyhotoveným spôsobom uvedeným v čl. 5., ods. 3. tejto zmluvy, v pomere zodpovedajúcom spoluvlastníckemu podielu Budúceho povinného.
5. Ak Budúci povinný v čase uzatvorenia Zmluvy o zriadení vecných bremien bude pre účely Zmluvy o zriadení vecných bremien považovaný za zdaniteľnú osobu podľa príslušných právnych predpisov, k jednorazovej náhrade dohodnutej v čl. 5., ods. 4. tejto zmluvy bude pripočítaná suma DPH vo výške vyplývajúcej z príslušných právnych predpisov platných v čase uzatvorenia Zmluvy o zriadení vecných bremien.
6. Jednorazovú náhradu Budúci oprávnený zaplatí Budúcemu povinnému na základe Zmluvy o zriadení vecných

bremien, ktorú Zmluvné strany uzatvoria v súlade s podmienkami dohodnutými v tejto zmluve.

7. Ak Budúci povinný nesplní záväzok uzavrieť Zmluvu o zriadení vecných bremien na základe výzvy Budúceho oprávneného vykonanej v súlade s čl. 4. tejto zmluvy, môže Budúci oprávnený požadovať, aby obsah Zmluvy o zriadení vecných bremien určil súd alebo môže požadovať náhradu škody mu spôsobenej porušením záväzku Budúceho povinného uzavrieť Zmluvu o zriadení vecných bremien.
8. Zmluvné strany sa dohodli, že uzatvorením Zmluvy o zriadení vecných bremien v súlade s podmienkami dohodnutými v tejto zmluve, budú vysporiadané všetky nároky Budúceho povinného vyplývajúce zo zriadenia Vecných bremien, vrátane nárokov Budúceho povinného na jednorazovú náhradu za zriadenie zákonných vecných bremien, nútené obmedzenie užívania Budúcej zaťaženej nehnuteľnosti a nútené obmedzenie užívania Budúcej zaťaženej nehnuteľnosti Budúcim povinným v ochrannom pásme Elektroenergetických zariadení podľa § 11 zákona č. 251/2012 Z. z. o energetike a o zmene a doplnení niektorých zákonov. Zmluvné strany sa súčasne dohodli, že si Budúci povinný nebude uplatňovať žiadne ďalšie nároky voči Budúcemu oprávnenému, okrem nárokov dohodnutých v tejto zmluve.

## 6. VYHLÁSENIA A POVINNOSTI ZMLUVNÝCH STRÁN

1. Budúci povinný vyhlasuje, že:
  - a) je oprávnený nakladať so svojim spoluvlastníckym podielom k Budúcej zaťaženej nehnuteľnosti v rozsahu potrebnom pre platné uzavretie tejto zmluvy,
  - b) nie sú podané žiadne návrhy na vklad akýchkoľvek práv k jeho spoluvlastníckemu podielu k Budúcej zaťaženej nehnuteľnosti do katastra nehnuteľností a neexistujú žiadne faktické alebo právne prekážky, ktoré by bránili uzavrieť túto zmluvu,
  - c) spoluvlastnícky podiel k Budúcej zaťaženej nehnuteľnosti nadobudol v súlade s platnými právnymi predpismi Slovenskej republiky a žiadna tretia osoba si neuplatňuje a ani nemôže uplatňovať akékoľvek nároky k jeho spoluvlastníckemu podielu k Budúcej zaťaženej nehnuteľnosti,
  - d) nie je účastníkom žiadneho súdneho alebo iného sporu týkajúceho sa resp. súvisiaceho s jeho spoluvlastníckym podielom k Budúcej zaťaženej nehnuteľnosti.
2. Zaťaženie Budúcej zaťaženej nehnuteľnosti bolo schválené Obecným zastupiteľstvom na zasadnutí dňa 14.03.2022. Kópia výpisu z uznesenia Obecného zastupiteľstva číslo 14/2022 tvorí prílohu tejto zmluvy a je neoddeliteľnou súčasťou tejto zmluvy.
3. Budúci povinný sa zaväzuje, že až do okamihu splnenia alebo zániku všetkých povinností vyplývajúcich z tejto zmluvy sa zdrží akéhokoľvek konania, ktoré by bránilo alebo znemožnilo uzatvorenie Zmluvy o zriadení vecných bremien v zmysle tejto zmluvy alebo výkonu práv zodpovedajúcich Vecným bremenám Budúcim oprávneným. Budúci povinný sa najmä zaväzuje, že svoj spoluvlastnícky podiel k Budúcej zaťaženej nehnuteľnosti, ani k časti, ktorá má byť zaťažená Vecnými bremenami:
  - a) neprevedie do vlastníctva inej osoby bez súhlasu Budúceho oprávneného, a ani
  - b) ho nezaťaží právom tretích osôb, ktoré by znemožnilo vykonávať práva zodpovedajúce Vecným bremenám Budúcim oprávneným.
4. Zmluvné strany sa dohodli, že si navzájom poskytnú všetku súčinnosť nevyhnutne potrebnú v súvislosti s uzavretím a plnením tejto zmluvy.
5. Budúci povinný berie na vedomie, že so zriadením a uložením Elektroenergetických zariadení podľa § 43 zákona č. 251/2012 Z. z. o energetike a o zmene a doplnení niektorých zákonov, vzniká ochranné pásmo Elektroenergetických zariadení.
6. Budúci povinný berie na vedomie, že zriadením a uložením Elektroenergetických zariadení vznikne Budúcemu oprávnenému podľa § 11 ods. 1 písm. a) zákona č. 251/2012 Z. z. o energetike a o zmene a doplnení niektorých zákonov právo vstupovať na Budúcu zaťaženú nehnuteľnosť v rozsahu a spôsobom nevyhnutným na výkon povolenej činnosti.
7. Zmluvné strany sa dohodli, že Budúci oprávnený bude môcť umiestňovať na Budúcu zaťaženú nehnuteľnosť ďalšie Elektroenergetické zariadenia alebo vykonávať údržbu, opravy, úpravy, rekonštrukcie, modernizácie a akékoľvek iné stavebné úpravy Elektroenergetických zariadení ako aj ďalších Elektroenergetických zariadení na Budúcej zaťaženej nehnuteľnosti v rámci koridoru vecných bremien určeného Geometrickým plánom, bez náhrady za strpenie umiestnenia ďalšieho Elektroenergetického zariadenia v rámci koridoru vecných bremien na Budúcej zaťaženej nehnuteľnosti, ak nedôjde k takej stavebnej úprave, ktorá sa môže dotknúť existujúcich stavieb Budúceho povinného.

## 7. UMOŽNENIE STAVEBNÉHO UŽÍVANIA

1. Budúci povinný týmto prenecháva časť Budúcej zataženej nehnuteľnosti, ktorá má byť zatažená Vecnými bremenami, Budúcemu oprávnenému, aby ju Budúci oprávnený v rozsahu určenom Predbežným plánom dočasne po dobu odo dňa nadobudnutia platnosti a účinnosti tejto zmluvy do dňa vzniku Vecných bremien podľa Zmluvy o zriadení vecných bremien, ktorá bude uzavretá Zmluvnými stranami na základe tejto zmluvy, užíval na umiestnenie, výstavbu a užívanie Elektroenergetických zariadení, a udeľuje svoj výslovný súhlas s takýmto užívaním a zmenami na časti Budúcej zataženej nehnuteľnosti pre účely územného konania, stavebného konania a kolaudačného konania.

## 8. PREVOD A PRECHOD PRÁV A POVINNOSTÍ

1. Budúci povinný nie je oprávnený postúpiť práva a povinnosti z tejto zmluvy na inú osobu bez súhlasu Budúceho oprávneného. Touto zmluvou sú viazaní všetci právni nástupcovia Budúceho povinného.

## 9. ZÁVEREČNÉ USTANOVENIA

1. Táto zmluva nadobúda platnosť a účinnosť dňom jej podpísania Zmluvnými stranami. Ak je však ktorákoľvek zo Zmluvných strán povinná osoba podľa § 2 zákona č. 211/2000 Z. z. o slobodnom prístupe k informáciám a o zmene a doplnení niektorých zákonov (ďalej len „Zákon o slobode informácií“), táto zmluva nadobúda platnosť dňom jej podpísania Zmluvnými stranami a účinnosť dňom nasledujúcim po dni jej zverejnenia.
2. Zmluvné strany berú na vedomie, že Budúci povinný je povinná osoba podľa § 2 Zákona o slobode informácií. Povinná osoba podľa § 2 Zákona o slobode informácií zverejní túto zmluvu najneskôr do 30 kalendárnych dní odo dňa jej platnosti a doručí zvyšným Zmluvným stranám písomné potvrdenie o zverejnení tejto zmluvy do 10 kalendárnych dní odo dňa jej zverejnenia.
3. Neoddeliteľnou súčasťou tejto zmluvy sú:  
Príloha č. 1: Kópia listu vlastníctva č 660, kat. územie Kalinkovo  
Príloha č. 2: Kópia časti Predbežného plánu  
Príloha č. 3: Kópia výpisu z uznesenia Obecného zastupiteľstva číslo 14/2022
4. Vzťahy Zmluvných strán založené touto zmluvou, ktoré táto zmluva výslovne neupravuje, sa riadia príslušnými ustanoveniami Obchodného zákonníka a ostatných platných právnych predpisov Slovenskej republiky.
5. V prípade, že ktorékoľvek ustanovenie tejto zmluvy bude súdom alebo príslušným štátnym orgánom z akéhokoľvek dôvodu prehlásené za neplatné, nedostatočne určité alebo nevykonateľné, Zmluvné strany sa zaväzujú odstrániť dodatkom tejto zmluvy takúto neplatnosť, nedostatočnú určitosť alebo nevykonateľnosť takým spôsobom, aby bol zmysel tejto zmluvy naplnený.
6. Akékoľvek zmeny tejto zmluvy a jej príloh je možné vykonať výlučne na základe písomnej dohody Zmluvných strán formou písomných dodatkov podpísaných zmluvnými stranami.
7. Táto zmluva je vyhotovená v 4 exemplároch rovnakej právnej sily, pričom po podpise tejto zmluvy Zmluvnými stranami každý Budúci povinný obdrží 1 vyhotovenie tejto zmluvy a Budúci oprávnený obdrží 3 vyhotovenia tejto zmluvy.
8. Zmluvné strany vyhlasujú, že ich zmluvná voľnosť nie je obmedzená, túto zmluvu uzatvorili na základe ich slobodnej vôle, táto zmluva nebola uzatvorená v tiesni a za nápadne nevýhodných podmienok, túto zmluvu si prečítali, jej obsahu rozumejú a na znak súhlasu ju podpisujú.


9. Osobné údaje, ktoré sú súčasťou tejto zmluvy, sú spracúvané v súlade s informáciami o ochrane osobných údajov, ktoré sú dostupné vždy v aktuálnom znení na [www.zsdis.sk/GDPR](http://www.zsdis.sk/GDPR).


Budúci povinný


Budúci oprávnený


V Kalinkove dňa 12-04-2022

V Bratislave dňa 07-04-2022

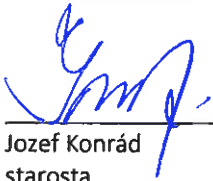podpis :   
meno : Jozef Konrád  
funkcia : starosta  
Obce Kalinkovo

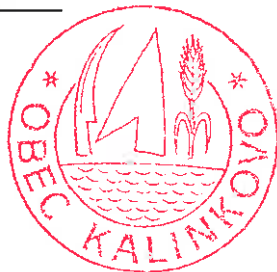

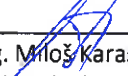podpis :   
meno : Ing. Miloš Karas  
funkcia : vedúci úseku riadenia investícií  
Západoslovenská distribučná, a.s.

podpis :   
meno : Ing. Xénia Albertová  
funkcia : vedúca riadenia vlastníckych vzťahov  
Západoslovenská distribučná, a.s.



Úrad geodézie, kartografie a katastra Slovenskej republiky  
**VÝPIS Z KATASTRA NEHNUTEĽNOSTÍ**

Okres: **Senec**

Vytvorené cez katastrálny portál

Obec: **KALINKOVO**

Dátum vyhotovenia **26.01.2022**

Katastrálne územie: **Kalinkovo**

Čas vyhotovenia: **12:39:51**

**VÝPIS Z LISTU VLASTNÍCTVA č. 660**

ČASŤ A: MAJETKOVÁ PODSTATA

**PARCELY registra "C" evidované na katastrálnej mape**

Parcelné číslo	Výmera v m2	Druh pozemku	Spôsob využ. p.	Umiest. pozemku	Právny vzťah	Druh ch.n.
632	2029	ostatná plocha	37	2		, 501
637/ 1	643	trvalý trávny porast	7	2		, 501
637/ 3	202	trvalý trávny porast	7	2		, 501
638/ 1	11750	trvalý trávny porast	7	2		, 501
641/ 1	4438	orná pôda	1	1		, 501
642/ 1	1493	ostatná plocha	34	1		, 501

Legenda:

Spôsob využívania pozemku:

37 - Pozemok, na ktorom sú skaly, svahy, rokliny, výmole, vysoké medze s krovím alebo kamením a iné plochy, ktoré neposkytujú trvalý úžitok

7 - Pozemok lúky a pasienku trvalo porastený trávami alebo pozemok dočasne nevyužívaný pre trvalý trávny porast

1 - Pozemok využívaný pre rastlinnú výrobu, na ktorom sa pestujú obilniny, okopaniny, krmoviny, technické plodiny, zelenina a iné poľnohospodárske plodiny alebo pozemok dočasne nevyužívaný pre rastlinnú výrobu

34 - Pozemok, na ktorom je manipulačná a skladová plocha, objekt a stavba slúžiaca lesnému hospodárstvu

Druh chránenej nehnuteľnosti:

501 - Chránená vodohospodárska oblasť

Umiestnenie pozemku:

2 - Pozemok je umiestnený mimo zastavaného územia obce

1 - Pozemok je umiestnený v zastavanom území obce

**ČASŤ B: VLASTNÍCI A INÉ OPRÁVNENÉ OSOBY**

Por. číslo Priezvisko, meno (názov), rodné priezvisko, dátum narodenia, rodné číslo (IČO) a Spoluvlastnícky podiel miesto trvalého pobytu (sídlo) vlastníka


Účastník právneho vzťahu:	Vlastník	
1	Tóthová Andrea r. Tvaruskóová, Ing., Studenohorská 2/a, Bratislava, PSČ 841 03, SR	9 / 1080
Dátum narodenia :	26.08.1965	
Titul nadobudnutia	Darovacia zmluva V 2270/2008 zo dňa 27.6.2008	
Účastník právneho vzťahu:	Vlastník	
2	Borsová Anna r.Tvaruskóová,Janíky 84	9 / 1080
Dátum narodenia :	01.04.1941	
Titul nadobudnutia	č.j.1260-5/92	
Účastník právneho vzťahu:	Vlastník	
3	Tvaruskó Ottó r. Tvaruskó, 930 39, Janíky, č. 103, SR	9 / 1080
Dátum narodenia :	18.08.1974	
Titul nadobudnutia	Darovacia zmluva V 2270/2008 zo dňa 27.6.2008	
Účastník právneho vzťahu:	Vlastník	
4	Kissová Gabriela r.Tvaruskóová,Janíky 70	9 / 1080
Dátum narodenia :	19.08.1952	
Titul nadobudnutia	č.j.1260-5/92	
Účastník právneho vzťahu:	Vlastník	
5	Obec Kalinkovo	1044 / 1080
IČO :	304841	

**LEGENDA:**

- jestvujúci nadzemný rozvod NN
- jestvujúca nadzemná prípojka NN
- navrhovaný podzemný kábel NN
- jestv. vodovod
- jestv. plynovod
- jestv. podzemný telekom. kábel
- jestv. kanalizácia



navrhovaný kábel 2 x NYY-J 4 x 240 mm<sup>2</sup>  
 medzi TS 0030-001 a novou skriňou SR č.3 - 2 x (445 + 13 m)

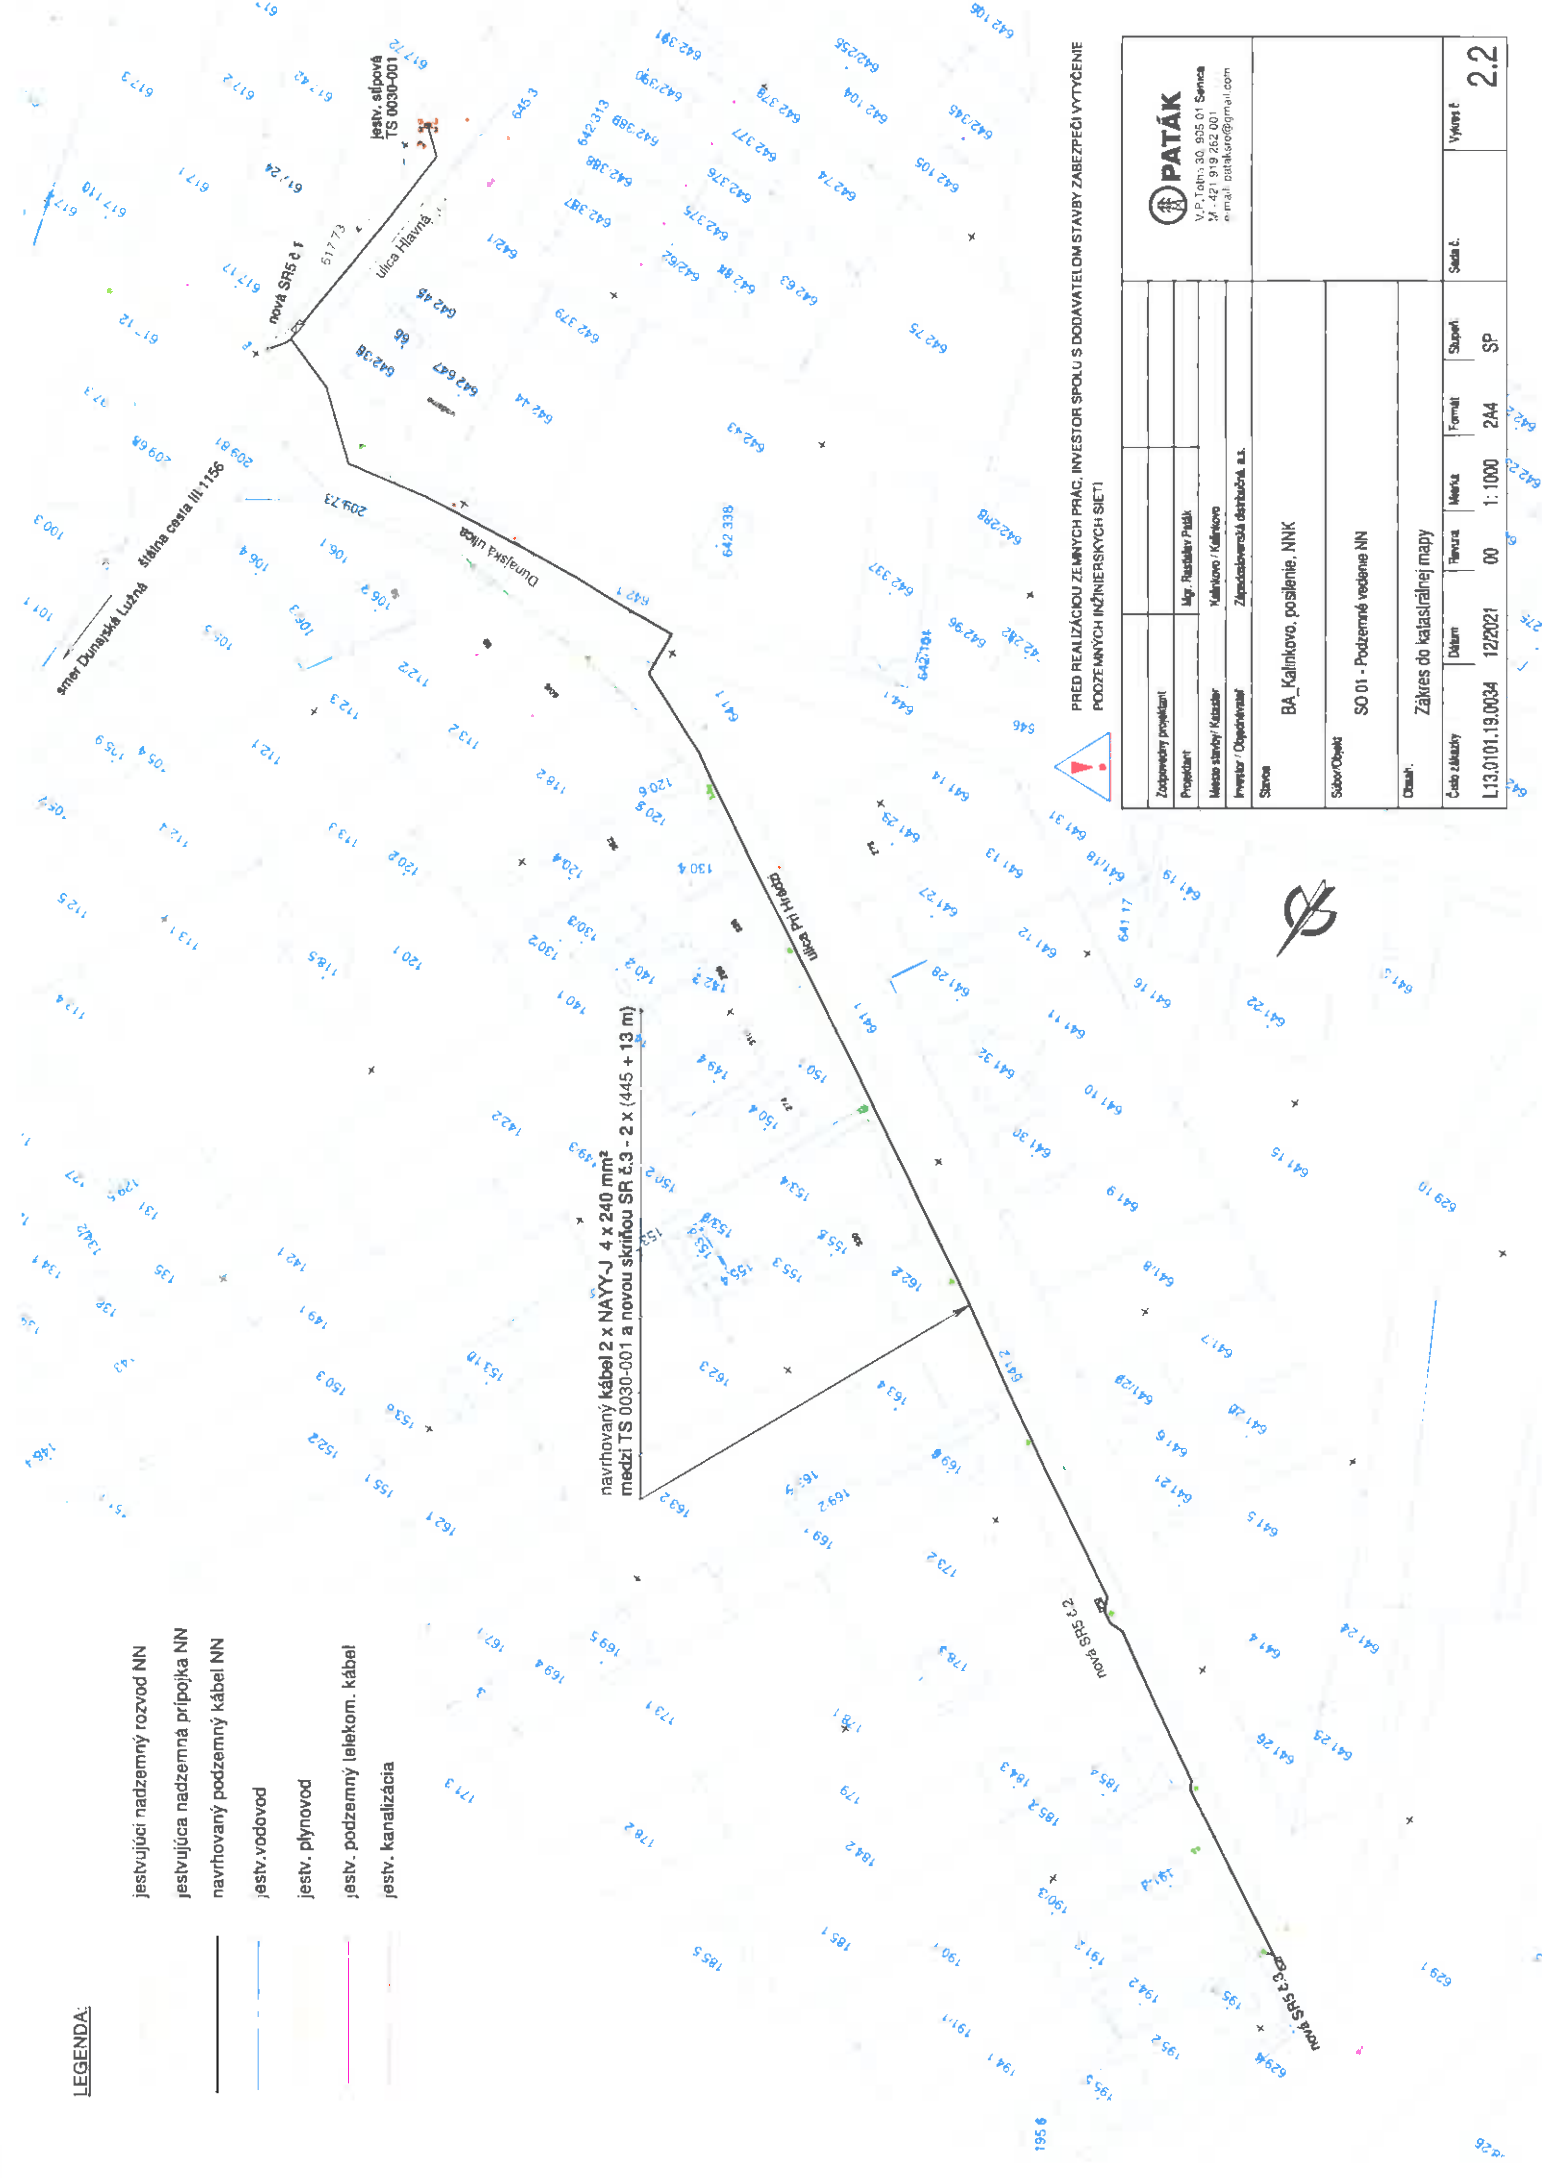


**PRED REALIZÁCIOU ZEMNÝCH PRÁČ, INVEŠTOR SPOLU S DODAVATEĽOM STAVBY ZABEZPEČÍ VYTÝČENIE  
 PODZEMNÝCH INŽENIERSKÝCH SIETÍ**

Zodpovedný projektant					
Projektant	Ing. Rastislav Pušk				
Miesto stavby / Kuzdel	Kalinkovo / Kalinkovo				
Projektor / Objedávateľ	Základná škola dechtická, s.r.o.				
Stavba	BA_Kalinkovo, posilenie NNK				
Súbor/Objekt	SO 01 - Podzemné vedenie NN				
Objekt	Zákras do katastrálnej mapy				
Číslo záujmu	Datum	Forma	Škála	Stav č.	Výkres č.
L13.0101.19.0034	12/2021	00	1:1000	244	SP
					2.2



V.P. Tehel'ák, s.r.o. 905 01 Senica  
 IČ: 421 919 262 001  
 e-mail: binalak@ipatak.com

**U z n e s e n i e č. 14/2022**  
**z 2. zasadnutia obecného zastupiteľstva v Kalinkove**  
**dňa 14.03.2022**

k bodu č. 7 programu OZ

Obecné zastupiteľstvo v Kalinkove na svojom zasadnutí:

**A. Schvaľuje**

Schvaľuje uzatvorenie „Zmluvy o budúcej zmluve o zriadení vecného bremena“, na pozemkoch nachádzajúcich sa v k.ú. Kalinkovo, registra C-KN, zapísaných na LV č. 405, parcela č. 617/12, 641/1, 641/2, 642/1, 644/1 a registra E-KN zapísaných na LV č. 1097, parcela č. 645/1 zastavané plochy a nádvoría

**B. Odporúča**

Starostovi obce uzatvoriť „Zmluvy o budúcej zmluve o zriadení vecného bremena“, na pozemkoch nachádzajúcich sa v k.ú. Kalinkovo, registra C-KN, zapísaných na LV č. 405, parcela č. 617/12, 641/1, 641/2, 642/1, 644/1 a registra E-KN zapísaných na LV č. 1097, parcela č. 645/1 zastavané plochy a nádvoría, so spoločnosťou Západoslovenská distribučná a.s., Čulenová 6, 916 47 Bratislava

**Hlasovanie:**

**Za: 5**

**Proti: 0**

**Zdržal sa: 0**

Navrhovatelia uznesenia:

Renáta Baráthová

David Gavaľa

Jozef Konrád  
Starosta obce Kalinkovo