


Miesto prestupu žľabom do garáží

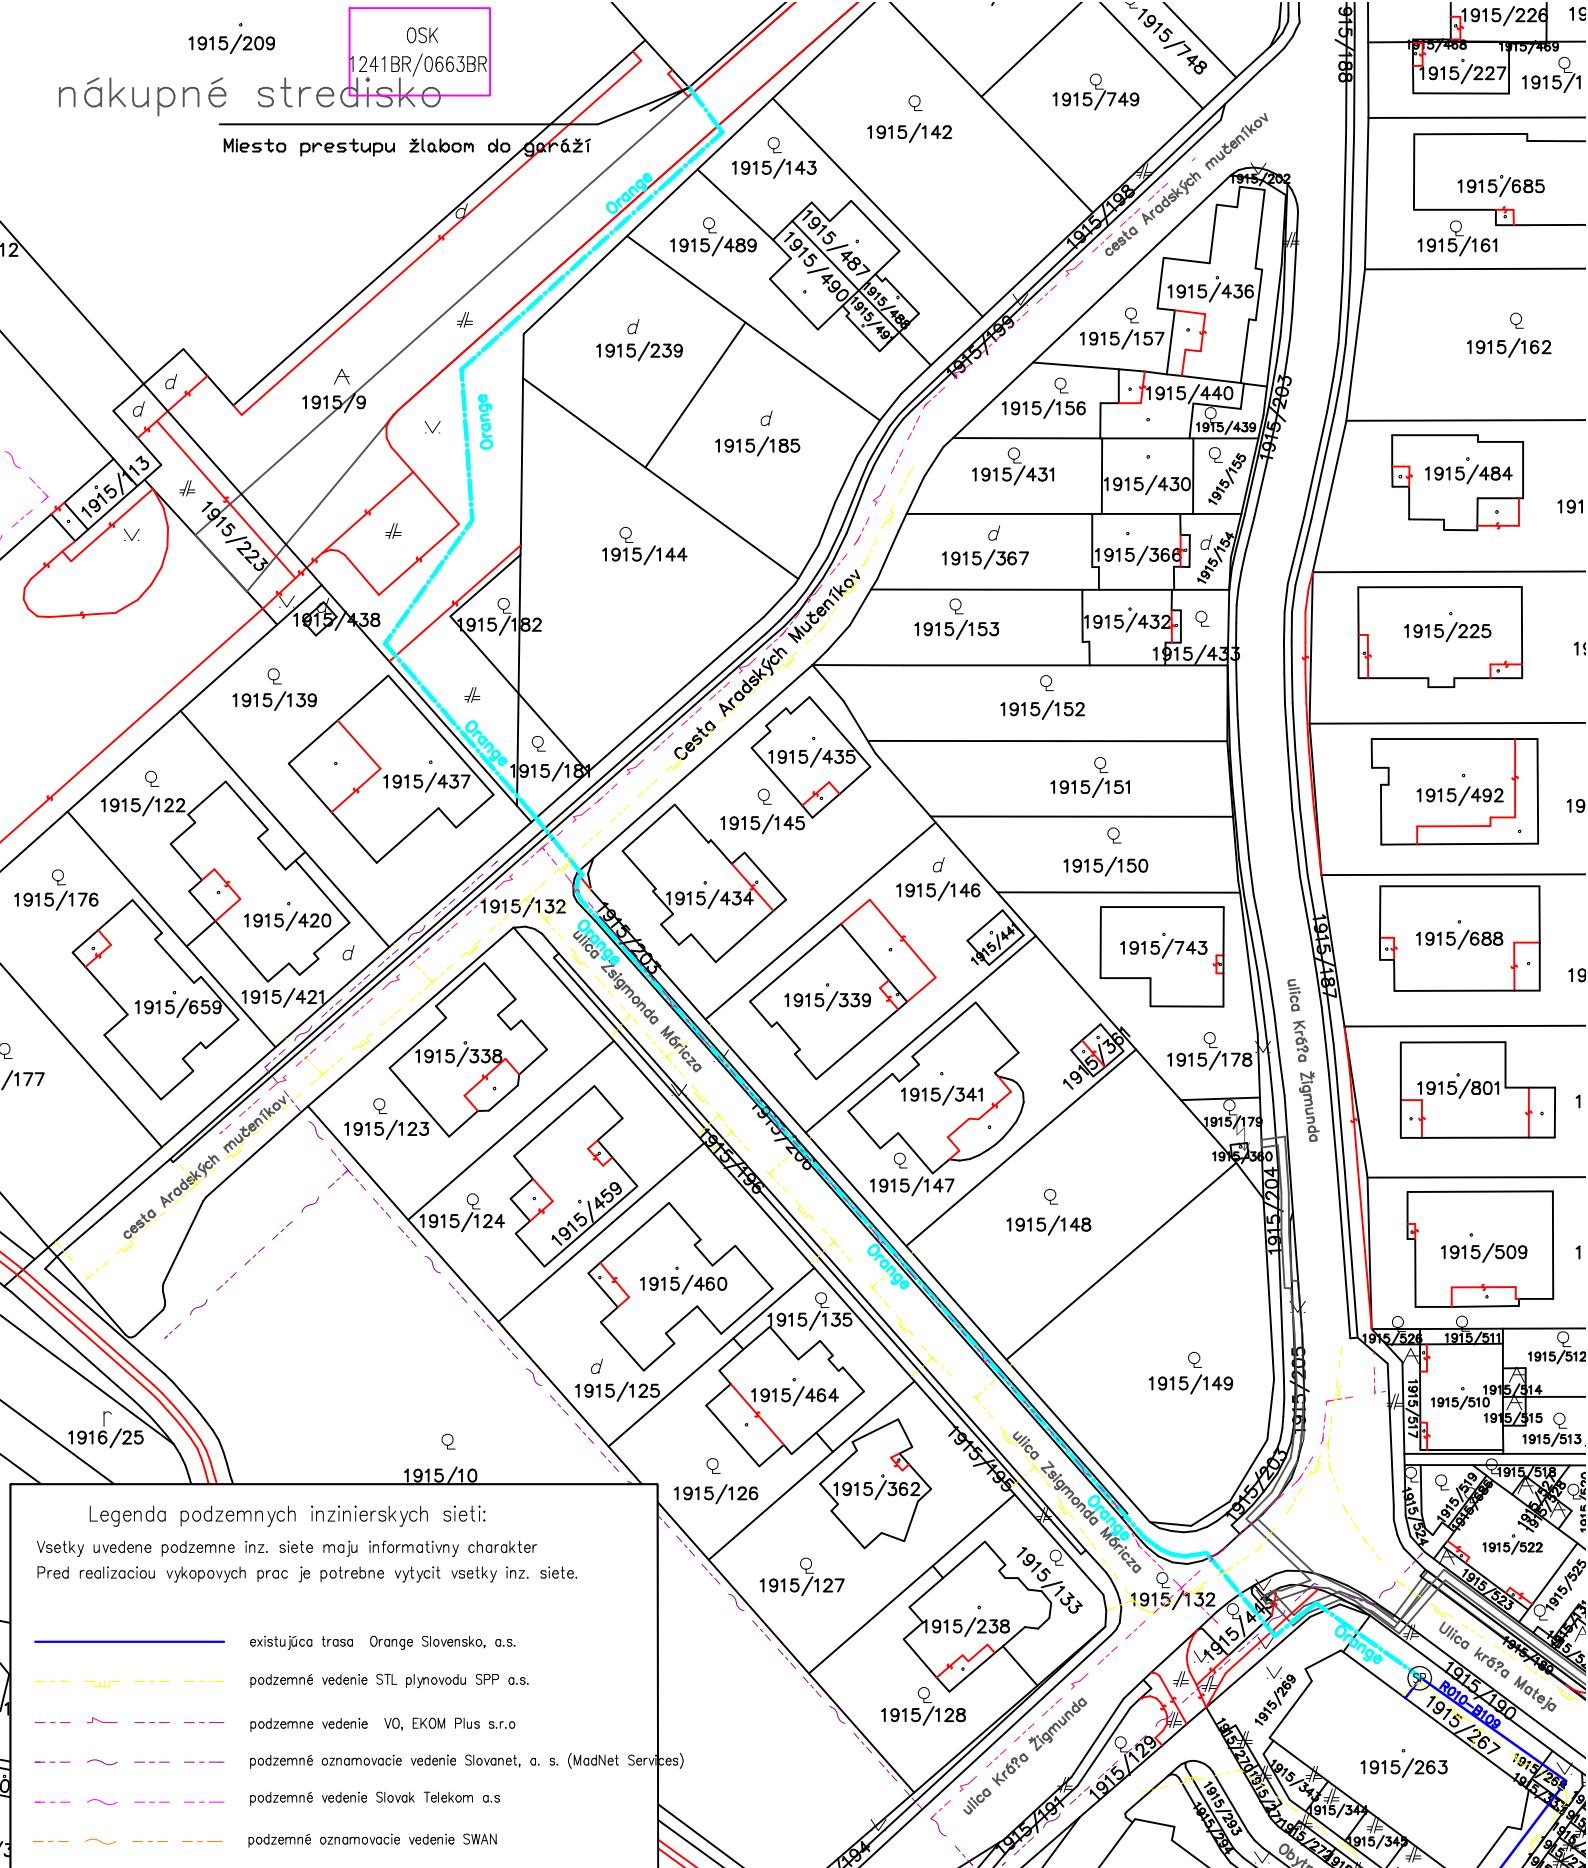

Legenda podzemných inžinierskych sietí:

Všetky uvedené podzemné inž. siete majú informatívny charakter
Pred realizáciou výkopových prác je potrebné vytýčiť všetky inž. siete.

- existujúca trasa Orange Slovensko, a.s.
- podzemné vedenie STL plynovodu SPP a.s.
- podzemné vedenie VO, EKOM Plus s.r.o
- podzemné oznamovacie vedenie Slovanet, a. s. (ModNet Services)
- podzemné vedenie Slovak Telekom a.s
- podzemné oznamovacie vedenie SWAN

LEGENDA :

- Orange— NAVRHOVANÁ TRASA OPTOKÁBLA
2x HDPE 40/33mm+7MT 10/8mm
- EXISTUJÚCI OPTOKÁBEL R010-B109
- SPOJOVACÍ BOD NA EXISTUJÚCI OPTOKÁBEL
- OSK
1241BR/0663BR KONCOVÝ BOD – EXISTUJÚCI STOŽIAR

Zameranie		Zodpovedný projektant	Aut.stav.inžinier SKSI 2487*A2		Časť projektu vonkajšie oznamovacie rozvody	
Peter Pažko		Ing. Stanislav Korman				
Miesto stavby	Názov stavby			Stupeň	PD pre ÚR	
DUNAJSKÁ STREDA	FO_Dunajská Streda_1241BR_0663BR			Dátum	03.2021	
k.ú.:Dunajská Streda				Formát	1A4	
	Názov výkresu	SITUÁCIA – POLOHOPISNÝ PLÁN			Číslo zákaz.	
	Investor	ORANGE Slovensko a.s.			Mierka 1:1000	
					Číslo výkr. E-0	