


SITUÁCIA + ŠIRŠIE VZŤAHY

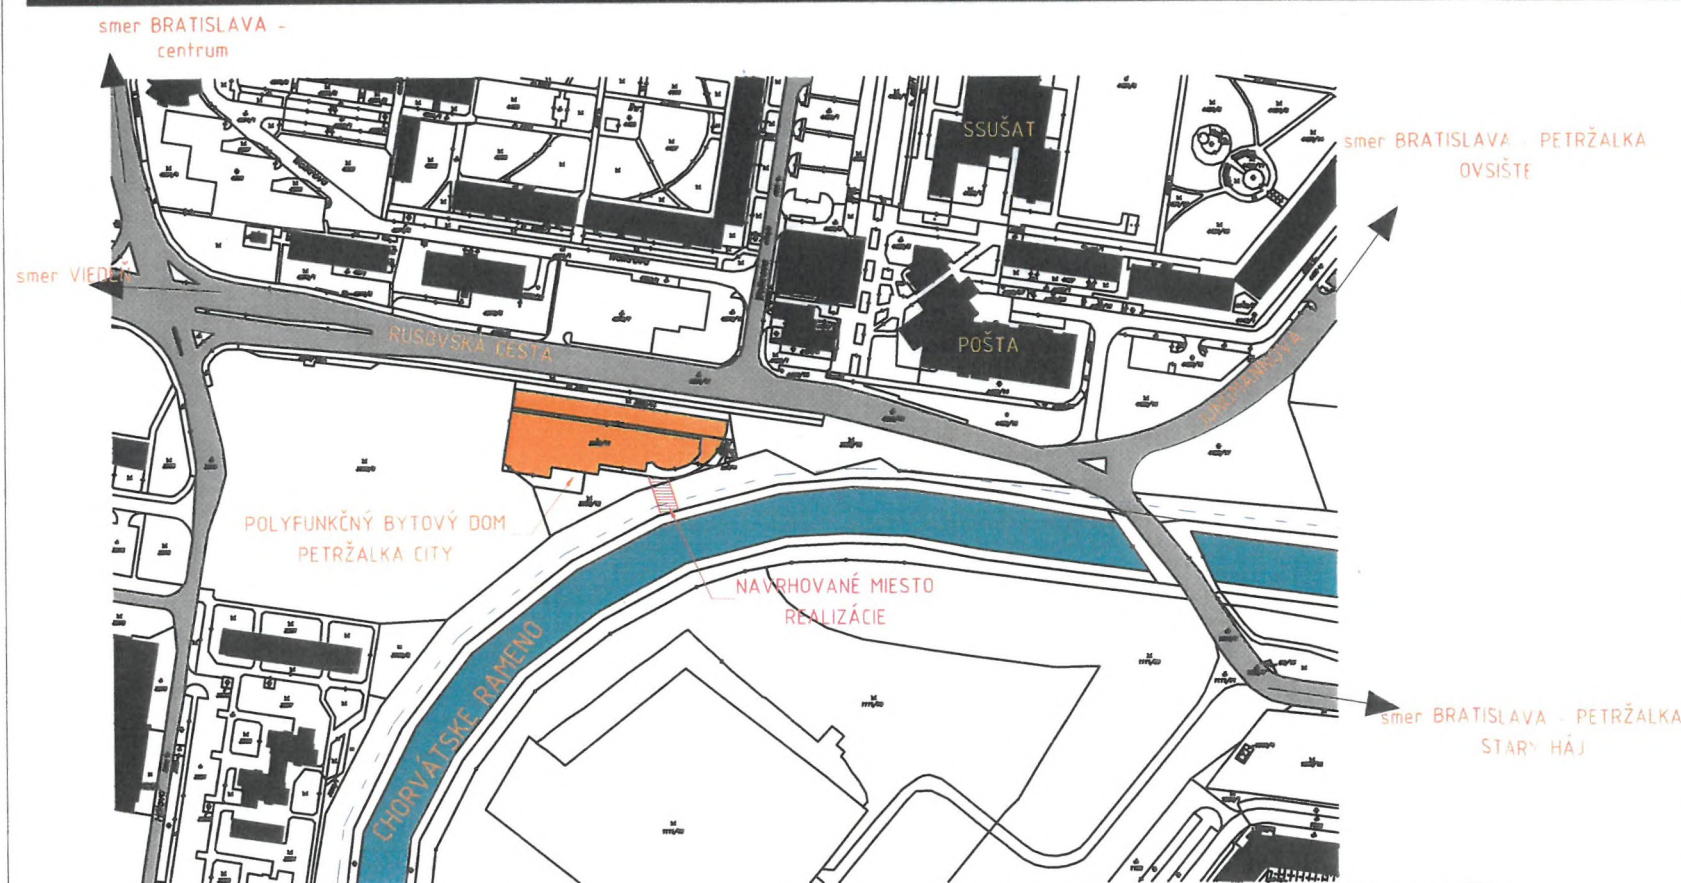

LEGENDA:

- NAVRHOVANÉ MIESTO REALIZÁCIE
- CHORVÁTSKE RAMENO
- 110 kV VVN KÁBLA



PEČIATKA

SADA č.:

3

INVESTOR: Roman Restaurant, s. r. o., Tyršovo nábrežie 12, 851 01 Bratislava

PROFESIA:

ARCHITEKTÚRA A STAVEBNÁ ČASŤ

HL. RIEŠITEĽ ČASTI: A-STUDIO s.r.o., Bajkalská 27, 821 01 Bratislava

ZODP. PROJEKTANT:

PROJEKTOVAL:

STAVEBNÝ OBJEKT: SO 01

OKRES: BRATISLAVA V

ARCHÍVNE ČÍSLO:

01/2016

NÁZOV AKCIE:

EXTERIÉROVÉ SCHODISKO - SITUÁCIA

ZÁKAZ. ČÍSLO:

01/2016

DÁTUM:

01/2016

KATASTRÁLNE ÚZEMIE:

BRATISLAVA - PETRŽALKA

STUPEŇ PD:

DOKUMENTÁCIA PRE OHLÁSENIE DROBNEJ STAVBY

ČÍSLO PARCELY:

1114

ČÍSLO VÝKRESU:

02

A-STUDIO s.r.o.,

Bajkalská 27, 821 01 Bratislava

IČO: 31396526

DIČ: SK2020321886

www.a-studio.sk

