

Úrad geodézie, kartografie a katastra Slovenskej republiky
VÝPIS Z KATASTRA NEHNUTEĽNOSTÍ

Okres: **Skalica**

Vytvorené cez katastrálny portál

Obec: **SKALICA**

Dátum vyhotovenia **23.03.2022**

Katastrálne územie: **Skalica**

Čas vyhotovenia: **11:32:14**

VÝPIS Z LISTU VLASTNÍCTVA č. 12571

ČASŤ A: MAJETKOVÁ PODSTATA

PARCELY registra "C" evidované na katastrálnej mape

Parcelné číslo	Výmera v m ²	Druh pozemku	Spôsob využ. p.	Umiest. pozemku	Právny vzťah	Druh ch.n.
72/ 1	175	zastavaná plocha a nádvorie	25	1		203, 201
92/ 42	23	zastavaná plocha a nádvorie	16	1		5 204
Právny vzťah k stavbe evidovanej na pozemku 92/ 42 je evidovaný na liste vlastníctva číslo 12110.						
92/ 77	14	zastavaná plocha a nádvorie	18	1		203
117/ 8	108	zastavaná plocha a nádvorie	18	1		204
571/ 2	887	ostatná plocha	29	1		
578	4106	zastavaná plocha a nádvorie	22	1		
579	1871	zastavaná plocha a nádvorie	22	1		
609/ 9	7	záhrada	4	1		
609/ 10	41	záhrada	4	1		
991/ 15	305	zastavaná plocha a nádvorie	18	1		
1208/ 2	58	záhrada	4	1		
1963	97	zastavaná plocha a nádvorie	25	1		203, 201
1969	106	zastavaná plocha a nádvorie	25	1		203, 201
2058	1281	zastavaná plocha a nádvorie	22	1		
2291	29	zastavaná plocha a nádvorie	25	1		203, 201
2444	200	zastavaná plocha a nádvorie	17	1		204
2445	192	záhrada	4	1		204
2451/ 1	248	zastavaná plocha a nádvorie	99	1		204
2452	254	zastavaná plocha a nádvorie	99	1		204
2453	1479	zastavaná plocha a nádvorie	99	1		204
2454/ 1	17594	ostatná plocha	30	1		204
2716/ 1	48	zastavaná plocha a nádvorie	99	1		
2718/ 2	51	zastavaná plocha a nádvorie	18	1		
3176/ 3	13	zastavaná plocha a nádvorie	99	1		
3200/ 2	70	záhrada	4	1		
3215/ 4	14	ostatná plocha	29	1		
3421/ 1	8116	zastavaná plocha a nádvorie	22	1		204
3740/ 69	18	zastavaná plocha a nádvorie	16	1		5
Právny vzťah k stavbe evidovanej na pozemku 3740/ 69 je evidovaný na liste vlastníctva číslo 11319.						
3740/ 77	18	zastavaná plocha a nádvorie	16	1		5
Právny vzťah k stavbe evidovanej na pozemku 3740/ 77 je evidovaný na liste vlastníctva číslo 11858.						
13482/ 45	218	zastavaná plocha a nádvorie	22	2		
14265/ 1	14727	trvalý trávny porast	7	2		
14268/ 12	102	zastavaná plocha a nádvorie	18	2		
20326/ 7	496	ostatná plocha	37	2		
20650/ 1	406	zastavaná plocha a nádvorie	22	2		101
20650/ 3	60	zastavaná plocha a nádvorie	22	2		
20650/ 4	44	zastavaná plocha a nádvorie	22	2		

Legenda:

Spôsob využívania pozemku:

29 - Pozemok, na ktorom je okrasná záhrada, uličná a sídlisková zeleň, park a iná funkčná zeleň a lesný pozemok na rekreačné a poľovnícke využívanie

99 - Pozemok využívaný podľa druhu pozemku

22 - Pozemok, na ktorom je postavená inžinierska stavba - cestná, miestna a účelová komunikácia, lesná cesta, poľná cesta, chodník, nekryté parkovisko a ich súčasti

37 - Pozemok, na ktorom sú skaly, svahy, rokliny, výmole, vysoké medze s krovím alebo kamením a iné plochy, ktoré

PARCELY registra "C" evidované na katastrálnej mape

Parcelné číslo **Výmera v m2** **Druh pozemku** **Spôsob využ. p.** **Umiest. pozemku** **Právny vzťah** **Druh ch.n.**

neposkytujú trvalý úžitok

7 - Pozemok lúky a pasienku trvalo porastený trávami alebo pozemok dočasne nevyužívaný pre trvalý trávny porast

30 - Pozemok, na ktorom je ihrisko, štadión, kúpalisko, športová dráha, autokemp, táborisko a iné

17 - Pozemok, na ktorom je postavená budova bez označenia súpisným číslom

4 - Pozemok prevažne v zastavanom území obce alebo v záhradkárskej osade, na ktorom sa pestuje zelenina, ovocie, okrasná nízka a vysoká zeleň a iné poľnohospodárske plodiny

18 - Pozemok, na ktorom je dvor

16 - Pozemok, na ktorom je postavená nebytová budova označená súpisným číslom

25 - Pozemok, na ktorom je postavená ostatná inžinierska stavba a jej súčasť

Druh chránenej nehnuteľnosti:

201 - Nehnuteľná kultúrna pamiatka (národná kultúrna pamiatka)

203 - Pamiatková zóna

101 - Chránená krajinná oblasť

204 - Ochranné pásmo nehnuteľnej kultúrnej pamiatky, pamiatkovej rezervácie alebo pamiatkovej zóny

Umiestnenie pozemku:

2 - Pozemok je umiestnený mimo zastavaného územia obce

1 - Pozemok je umiestnený v zastavanom území obce

Právny vzťah:

5 - Vlastník pozemku nie je vlastníkom stavby postavenej na tomto pozemku

PARCELY registra "E" evidované na mape určeného operátu

Parcelné číslo	Výmera v m2	Druh pozemku	Pôvodné k.ú.	Počet č. UO	Umiest pozemku
4/ 1	1133	záhrada	0		1
230	504	zastavaná plocha a nádvorie	0		1
231	446	ostatná plocha	0		1
529	12	ostatná plocha	0		1
651	1396	ostatná plocha	0		1
668	10	zastavaná plocha a nádvorie	0		1
820/ 1	19	zastavaná plocha a nádvorie	0		1
821/ 1	89	ostatná plocha	0		1
826	6203	ostatná plocha	0		1
827/ 7	158	ostatná plocha	0		1
827/107	486	ostatná plocha	0		1
827/307	42	ostatná plocha	0		1
827/407	79	ostatná plocha	0		1
835/ 4	495	záhrada	0		1
841	29	záhrada	0		1
844/ 2	169	zastavaná plocha a nádvorie	0		1
896	93	ostatná plocha	0		1
897/ 1	4105	ostatná plocha	0		1
897/ 2	219	ostatná plocha	0		1
901/ 4	330	zastavaná plocha a nádvorie	0		1
956/ 2	906	ostatná plocha	0		1
958	19	ostatná plocha	0		1
968	53	ostatná plocha	0		1
969/ 8	214	orná pôda	0		1
969/ 10	107	záhrada	0		1
970	243	ostatná plocha	0		1
971	1936	ostatná plocha	0		1
972	201	ostatná plocha	0		1
973	274	trvalý trávny porast	0		1
975	74	zastavaná plocha a nádvorie	0		1
988	2107	trvalý trávny porast	0		1
989/ 1	501	ostatná plocha	0		1
989/ 2	196	ostatná plocha	0		1
991/ 9	343	ostatná plocha	0		1
994	33	ostatná plocha	0		1
997/ 1	134	trvalý trávny porast	0		1
997/101	74	trvalý trávny porast	0		1
997/201	29	trvalý trávny porast	0		1
997/301	21	trvalý trávny porast	0		1
997/401	6	trvalý trávny porast	0		1

PARCELY registra "E" evidované na mape určeného operátu

Parcelné číslo	Výmera v m2	Druh pozemku	Pôvodné k.ú.	Počet č. UO	Umiest pozemku
997/501	2	ovocný sad	0		1
1007/ 42	478	ostatná plocha	0		1
1009	1813	ostatná plocha	0		1
1011	3018	trvalý trávny porast	0		1
1314/ 2	81	ostatná plocha	0		1
1314/102	14	ostatná plocha	0		1
1315/ 3	2	lesný pozemok	0		1
1326	624	ostatná plocha	0		1
1355	151	záhrada	0		1
1359/ 1	55	ostatná plocha	0		1
1493/ 2	6339	ostatná plocha	0		1
1493/102	1559	ostatná plocha	0		1
1493/202	763	ostatná plocha	0		1
1549/ 8	134	ostatná plocha	0		1
1559/ 8	782	trvalý trávny porast	0		1
1559/108	713	trvalý trávny porast	0		1
1561	79	ostatná plocha	0		1
1563/ 1	1773	trvalý trávny porast	0		1
1564/201	148	trvalý trávny porast	0		1
1619/ 1	530	ostatná plocha	0		1
1620	50	zastavaná plocha a nádvorie	0		1
1621/ 7	11055	ostatná plocha	0		1
1621/107	1382	ostatná plocha	0		1
1778/ 1	5486	ostatná plocha	0		1
1778/201	211	ostatná plocha	0		1
1866	716	ostatná plocha	0		1
1868/ 3	286	orná pôda	0		1
1868/ 27	229	orná pôda	0		1
1984	70	ostatná plocha	0		1
1985/ 1	6193	ostatná plocha	0		1
1985/101	284	ostatná plocha	0		1
1988	371	ostatná plocha	0		1
2225	313	orná pôda	0		2
2819/ 2	200	ostatná plocha	0		2
3197/ 7	55	orná pôda	0		1
3215/ 3	92	ostatná plocha	0		1
3216	951	zastavaná plocha a nádvorie	0		1
3219/ 18	39	orná pôda	0		1
3219/118	12	orná pôda	0		1
3220	637	orná pôda	0		1
3249/ 1	1753	ostatná plocha	0		1
3249/ 2	15	ostatná plocha	0		1
3250/ 1	2304	ostatná plocha	0		1
3251	4096	ostatná plocha	0		1
3257/ 1	208	ostatná plocha	0		1
3257/ 2	75	ostatná plocha	0		1
3263	1114	orná pôda	0		1
3264	1055	zastavaná plocha a nádvorie	0		1
3265	2984	ostatná plocha	0		1
3266/ 1	97	zastavaná plocha a nádvorie	0		1
3271/ 8	98	ostatná plocha	0		1
3275	4272	ostatná plocha	0		1
3278/ 1	159	zastavaná plocha a nádvorie	1		1
3278/ 3	281	zastavaná plocha a nádvorie	1		1
3285/ 1	297	orná pôda	0		1
3285/ 2	248	orná pôda	0		2
3300/ 5	327	zastavaná plocha a nádvorie	1		1
3301	1525	orná pôda	0		2
3334/ 1	2371	ostatná plocha	0		1
3334/ 2	1264	zastavaná plocha a nádvorie	0		1
3361	1380	orná pôda	0		2
3426	2238	orná pôda	0		2

PARCELY registra "E" evidované na mape určeného operátu

<i>Parcelné číslo</i>	<i>Výmera v m2</i>	<i>Druh pozemku</i>	<i>Pôvodné k.ú.</i>	<i>Počet č. UO</i>	<i>Umiest pozemku</i>
3474/ 1	77	orná pôda	0		1
3482/ 6	601	ostatná plocha	1		1
3500/ 2	188	orná pôda	0		1
3512/ 4	1935	ostatná plocha	0		1
3521/ 2	130	orná pôda	1		1
3522/ 1	16	orná pôda	0		1
3522/ 2	22	orná pôda	0		1
3539/ 2	347	zastavaná plocha a nádvorie	0		1
3539/ 8	552	ostatná plocha	0		1
4263	53499	orná pôda	0		2
4268/ 1	6425	orná pôda	0		2
4268/101	4571	orná pôda	0		2
4270	163	orná pôda	0		2
4272/ 1	1521	orná pôda	0		2
4290	209	lesný pozemok	0		2
4291	85	ostatná plocha	0		2
4301/ 1	3066	ostatná plocha	0		1
4360/ 1	702	orná pôda	0		1
4533/ 3	3755	zastavaná plocha a nádvorie	0		1
4570	24	orná pôda	0		1
4617	434	orná pôda	0		1
4891	53	zastavaná plocha a nádvorie	0		1
4892	290	ostatná plocha	0		1
4894	875	zastavaná plocha a nádvorie	0		1
4903/ 1	245	orná pôda	0		1
4903/ 2	11	orná pôda	0		2
4904/ 1	810	ostatná plocha	0		1
4904/ 2	115	ostatná plocha	0		1
4905/ 1	828	ostatná plocha	0		1
4905/ 2	72	ostatná plocha	0		1
4913/ 2	156	orná pôda	0		1
4913/ 3	70	orná pôda	0		2
4918/ 2	290	orná pôda	0		1
4918/ 3	364	orná pôda	0		2
4938/ 3	271	ostatná plocha	0		1
4960	11	orná pôda	0		1
4970	305	ostatná plocha	0		1
4973/ 1	622	ostatná plocha	0		1
4986	47	ostatná plocha	0		1
7573/ 1	9387	orná pôda	0		2
7596	411	ostatná plocha	0		2
7602/ 1	132	záhrada	0		1
7795	2434	ostatná plocha	0		1
7796/ 1	2122	trvalý trávny porast	0		1
7796/ 2	44	trvalý trávny porast	0		1
7797	970	trvalý trávny porast	0		1
7855	285	orná pôda	0		1
7856	518	vodná plocha	0		1
7859	1212	trvalý trávny porast	0		1
7860	3713	trvalý trávny porast	0		1
7881/ 2	57	ostatná plocha	0		1
8289	6490	orná pôda	0		2
8356	480	orná pôda	0		2
10297	3701	lesný pozemok	0		2
10493	173	ostatná plocha	0		2
10498	3106	orná pôda	0		2

Legenda:

Umiestnenie pozemku:

2 - Pozemok je umiestnený mimo zastavaného územia obce

1 - Pozemok je umiestnený v zastavanom území obce

CPU - číslo pôvodného k.ú.

PARCELY registra "E" evidované na mape určeného operátu

<i>Parcelné číslo</i>	<i>Výmera v m2</i>	<i>Druh pozemku</i>	<i>Pôvodné k.ú.</i>	<i>Počet č. UO</i>	<i>Umiest pozemku</i>
-----------------------	--------------------	---------------------	---------------------	--------------------	-----------------------

1 - SKALICA - stav pred THM

ČASŤ B: VLASTNÍCI A INÉ OPRÁVNENÉ OSOBY

Por. číslo Priezvisko, meno (názov), rodné priezvisko, dátum narodenia, rodné číslo (IČO) a Spoluvlastnícky podiel miesto trvalého pobytu (sídlo) vlastníka

Účastník právneho vzťahu:	Vlastník	
1 Mesto SKALICA, Nám. slobody 145/10, Skalica, PSČ 909 01, SR		1 / 1
IČO :	309982	
Titul nadobudnutia	Rozhodnutie SK C 03/13 ROEP zo dňa 08.07.2013 - 1251/2013	
Titul nadobudnutia	Kúpna zmluva Se-Sk 115/80-134-v.z.51/81	
Titul nadobudnutia	PKV 89, B 1, prvotný zápis	
Titul nadobudnutia	PKV 3988, B 1, dar.zmluva č.d.439/1928	
Titul nadobudnutia	PKV 89,prvotný zápis	
Titul nadobudnutia	PKV 6079, B 3, č.d.340/1958,č.d.211/1959,delimitácia Z-152/95-v.z.206/95	
Titul nadobudnutia	Roep -§ 14 zákona č.180/1995 Z.z.	
Titul nadobudnutia	Dar.zmluva Fin.72/65-v.z.26/65	
Titul nadobudnutia	Prevod vlastníctva zo dňa 1.12.1991 podľa zákona č.1138/91 Zb.z zmysle § a 2 odst.2	
Titul nadobudnutia	PKV 2974, B 3, žiadosť č.200213/5-21 v zmysle zákona č.354/1921 Zb.-č.d.3177/1931	
Titul nadobudnutia	Vyvlastňovací protokol zo dňa 10.1.1968,Roep -§ 14 zákona č.180/1995 Z.z.	
Titul nadobudnutia	PKV 6158, B 1, admin.dohoda č.d.214/1959	
Titul nadobudnutia	PKV 6228, B 4, Admin.dohoda -č.d.257/1962	
Titul nadobudnutia	PKV 3316, B 1, kúpa čd.677/1921	
Titul nadobudnutia	N767/00,NZ 542/00-v.z.521/01	
Titul nadobudnutia	Zápis vlastníctva v.z.113/76	
Titul nadobudnutia	Kúpna zmluva zo dňa:14.12.1973-v.z.39/74	
Titul nadobudnutia	PKV 6026, B 1, rozhod.č.d.523/1956	
Titul nadobudnutia	Kúpna zmluva zo dňa 10.7.1978,Se-Sk-164/78-63-v.z.110/79	
Titul nadobudnutia	Kúpna zmluva zo dňa 17.júna 1976-v.z.97/76	
Titul nadobudnutia	PKV 343, čd.1207/1918	
Titul nadobudnutia	Zápis č.2129/82-v.z.129/82	
Titul nadobudnutia	PKV 89, kúpne zmluvy,Roep -§ 14 zákona č.180/1995 Z.z.	
Titul nadobudnutia	delimitácia Z-152/95-v.z.206/95	
Titul nadobudnutia	PKV 347, B 13, č.d.454/1957	
Titul nadobudnutia	PKV 2470,B9,Rozhod. zo dňa 20.2.1957 č.Výst.1470/56/26-č.d.307/1959	
Titul nadobudnutia	PKV 6287, B 1, č.d.197/1963	
Titul nadobudnutia	PKV 1415, B 7, kúpa čd.2334/1944	
Titul nadobudnutia	PKV 1100, B 1, prvotný zápis	
Titul nadobudnutia	Kúpna zmluva Se-Sk 11/69-63 zo dňa 8.1.1971 -v.z.78/71	
Titul nadobudnutia	Výkup-Výst.966/64/8-v.z.36/65	
Titul nadobudnutia	Kúpna zmluva V 1270/04-v.z.1291/04	
Titul nadobudnutia	PKV 6122, B 3, č.d.463/1958	
Titul nadobudnutia	PKV 5356, B 20, Roep -§ 14 zákona č.180/1995 Z.z.	
Titul nadobudnutia	Roep -§ 14 zákona č.180/1995 Z.z.,výkup podľa gp-125/1-2-3-4/2640-761/73	
Titul nadobudnutia	delimitácia Z-152/95-v.z.85/96	
Titul nadobudnutia	D 639/86-13 ŠN Senica-v.z.413/86	
Titul nadobudnutia	PKV 350, B 15, výkup č.d.876/1957	
Titul nadobudnutia	Kúpna zmluva Se-Sk 200/71-63 zo dňa 28.12.1971 -v.z.8/73	
Titul nadobudnutia	PKV 31, B 12, konfiškát podľa nar.č.104/1945 Zb.SNR v znení nár.č.64/1946Zb.,čd.177/1948,titulom výkupu zo dňa 16.augusta 1956 zn.611-16/8-1950-č.d.1058/1957	
Titul nadobudnutia	PKV 4085, B 2, uznes.D 988/36-8-č.d.4160/1936	
Titul nadobudnutia	Roep -§ 14 zákona č.180/1995 Z.z.-v.z.409/94	
Titul nadobudnutia	PKV 410, B 2, kúpa č.d.739/1949	
Titul nadobudnutia	Kúpna zmluva SE-Sk 134/83-134-v.z.267/93	
Titul nadobudnutia	Rozhodnutie X-86/13 SK Skalica zo dňa 12.9.2013 - 1454/13	
Titul nadobudnutia	PKV 4153, B 8, výkup Zn.611/15/4-1950-IX/5 - č.d.1044/1957	
Titul nadobudnutia	PKV 4153, B 9, výkup Zn.611-10/11-1950/IX5 - č.d.1045/1957	
Titul nadobudnutia	PKV 4153, B 10, rozhodnutie č.d. 475/1958	
Titul nadobudnutia	zlúčenie LV 12481 do LV 12571 - R-484/13 - 6/14	
Titul nadobudnutia	Dohoda o zrušení a vyporiadaní podielového spoluvlastníctva V-2987/2019 zo dňa 5.12.2019 - 3154/19	
Titul nadobudnutia	Zápis delimitačného protokolu - Z-2290/2019 - 86/20	

Por. číslo *Priezvisko, meno (názov), rodné priezvisko, dátum narodenia, rodné číslo (IČO) a Spoluvlastnícky podiel miesto trvalého pobytu (sídlo) vlastníka*

IČO : 309982
(EKN parc. č. 3334/2)

Vecné bremeno podľa § 22 a nasl. zákona č. 79/1957 Zb. o výrobe, rozvoje a spotrebe elektriny (elektrizačný zákon) v spojení s § 96 ods. 4 zákona č. 251/2012 Z.z. o energetike a o zmene a doplnení niektorých zákonov v prospech spoločnosti Západoslóvenská distribučná, a.s., IČO: 36 361 518, so sídlom Čulenova 6, 816 47 Bratislava podľa geometrického plánu č. 36 566 497 - 367/2012 na pozemku KN-E parc.č. 3301, 4263, 4268/1 týkajúce sa elektroenergetického zariadenia: 1x22 kV VN linka č. 1038 na trase Rozvodňa Holíč - Rozvodňa Skalica ZTS - Z-427/13 - 582/13

Vecné bremeno podľa § 22 a nasl. zákona č. 79/1957 Zb. o výrobe, rozvoje a spotrebe elektriny (elektrizačný zákon) v spojení s § 96 ods. 4 zákona č. 251/2012 Z.z. o energetike a o zmene a doplnení niektorých zákonov v prospech spoločnosti Západoslóvenská distribučná, a.s., IČO: 36 361 518, so sídlom Čulenova 6, 816 47 Bratislava podľa geometrického plánu č. 36 566 497 - 366/2012 na pozemku KN-E parc.č. 4263 a pozemku KN-C parc.č. 14265/1 týkajúce sa elektroenergetického zariadenia: 1x22 kV VN linka č. 1040 na trase Rozvodňa Holíč - Rozvodňa Skalica mesto - Z-428/13 - 1492/13

Vecné bremeno podľa § 22 a nasl. zákona č. 79/1957 Zb. o výrobe, rozvoje a spotrebe elektriny (elektrizačný zákon) v spojení s § 96 ods. 4 zákona č. 251/2012 Z.z. o energetike a o zmene a doplnení niektorých zákonov v prospech spoločnosti Západoslóvenská distribučná, a.s., IČO: 36 361 518, so sídlom Čulenova 6, 816 47 Bratislava podľa geometrického plánu č. 36 566 497 - 366/2012 na pozemku KN-E parc.č. 4263 a pozemku KN-C parc.č. 14265/1 týkajúce sa elektroenergetického zariadenia: 2x22 kV VN linka č. 1038 na trase Rozvodňa Holíč - Rozvodňa Skalica ZTS a vedenie č. 1040 na trase Rozvodňa Holíč - Rozvodňa Skalica - Z-429/13 - 1516/13

Vecné bremeno podľa § 22 a nasl. zákona č. 79/1957 Zb. o výrobe, rozvoje a spotrebe elektriny (elektrizačný zákon) v spojení s § 96 ods. 4 zákona č. 251/2012 Z.z. o energetike a o zmene a doplnení niektorých zákonov v prospech spoločnosti Západoslóvenská distribučná, a.s., IČO: 36 361 518, so sídlom Čulenova 6, 816 47 Bratislava podľa geometrického plánu č. 36 566 497 - 383/2012 na pozemku KN-E parc.č. 3250/1, 3251, 3426 týkajúce sa elektroenergetického zariadenia: 1x22 kV VN linka č. 1038 na trase Rozvodňa Holíč - Rozvodňa Skalica ZTS - Z-430/13 - 1548/13

Vecné bremeno podľa § 22 a nasl. zákona č. 79/1957 Zb. o výrobe, rozvoje a spotrebe elektriny (elektrizačný zákon) v spojení s § 96 ods. 4 zákona č. 251/2012 Z.z. o energetike a o zmene a doplnení niektorých zákonov v prospech spoločnosti Západoslóvenská distribučná, a.s., IČO: 36 361 518, so sídlom Čulenova 6, 816 47 Bratislava podľa geometrického plánu č. 36 566 497 - 172/2013 na pozemku KN-C parc.č. 14265/1 a pozemku KN-E parc.č. 4270, 4272/1 týkajúce sa elektroenergetického zariadenia: 1x22 kV VN linka č. 455 na trase Rz Senica - Rz Holíč - Z-1523/13 - 1558/13

Vecné bremeno podľa § 22 a nasl. zákona č. 79/1957 Zb. o výrobe, rozvoje a spotrebe elektriny (elektrizačný zákon) v spojení s § 96 ods. 4 zákona č. 251/2012 Z.z. o energetike a o zmene a doplnení niektorých zákonov v prospech spoločnosti Západoslóvenská distribučná, a.s., IČO: 36 361 518, so sídlom Čulenova 6, 816 47 Bratislava podľa geometrického plánu č. 36 566 497 - 179/2013 na pozemku KN-C parc.č. 14265/1 a pozemku KN-E parc.č. 4270, 4272/1 týkajúce sa elektroenergetického zariadenia: 1x22 kV VN linka č. 269 na trase Rz Holíč - Rz Skalica - JME Mlyny - Z-1525/13 - 1633/13

Vecné bremeno podľa § 22 a nasl. zákona č. 79/1957 Zb. o výrobe, rozvoje a spotrebe elektriny (elektrizačný zákon) v spojení s § 96 ods. 4 zákona č. 251/2012 Z.z. o energetike a o zmene a doplnení niektorých zákonov v prospech spoločnosti Západoslóvenská distribučná, a.s., IČO: 36 361 518, so sídlom Čulenova 6, 816 47 Bratislava podľa geometrického plánu č. 36 566 497 - 180/2013 na pozemku KN-E parc.č. 8356 týkajúce sa elektroenergetického zariadenia: 1x22 kV VN linka č. 269 na trase Rz Holíč - Rz Skalica - JME Mlyny - Z-1564/13 - 1674/13

Vecné bremeno podľa § 22 a nasl. zákona č. 79/1957 Zb. o výrobe, rozvoje a spotrebe elektriny (elektrizačný zákon) v spojení s § 96 ods. 4 zákona č. 251/2012 Z. z. o energetike a o zmene a doplnení niektorých zákonov v prospech spoločnosti Západoslóvenská distribučná, a.s., IČO: 36 361 518, so sídlom Čulenova 6, 816 47 Bratislava podľa geometrického plánu č. 36 566 497 - 125/2020 na pozemku KN-E parc. č. 7573/1 týkajúce sa elektroenergetického zariadenia: 1x22 kV VN linka č. 269 na trase Rz Holíč - Skalica - JME Mlyny - Z-391/2021 - 905/21

- 1 Vecné bremeno spočíva v povinnosti strpieť zriadenie, uloženie, užívanie, prevádzkovanie, údržbu, opravy, úpravy, rekonštrukcie, modernizácie, vstup, prejazd a prechod peši, motorovými a nemotorovými dopravnými prostriedkami, strojmi a mechanizmami za tým účelom oprávnenými a ním poverenými osobami na pozemok registra E KN parc.č. 4533/3 v rozsahu vyznačenom v geometrickom pláne č. 242-027/2013 v prospech oprávneného Západoslóvenská distribučná, a.s., IČO: 36361518, Čulenova 6, Bratislava podľa zmluvy o zriadení vecného bremena V-185/14 zo dňa 19.2.2014 - 291/14
- 1 Vecné bremeno spočíva v povinnosti povinného ako vlastníka zaťaženej nehnuteľnosti pozemku registra E KN parc. č. 3257/1 strpieť na časti zaťaženej nehnuteľnosti, v rozsahu vyznačenom v geometrickom pláne č. 35/2019 úradne overenom pod č. 231/19 ako koridor vecných bremien: a) zriadenie a uloženie elektroenergetických zariadení, b) užívanie, prevádzkovanie, údržbu, opravy, úpravy, rekonštrukcie, modernizácie a akékoľvek iné stavebné úpravy elektroenergetických zariadení a ich odstránenie v prospech: Západoslóvenská distribučná, a.s., IČO: 36361518, Čulenova 6, Bratislava podľa zmluvy o zriadení vecného bremena V-1513/2019 zo dňa 1.7.2019 - 1415/19
- 1 Vecné bremeno spočíva v povinnosti povinného ako vlastníka zaťaženej nehnuteľnosti pozemku registra E KN parc. č. 1559/8, 1561, 1563/1, 1619/1, 1621/7 strpieť na časti zaťaženej nehnuteľnosti, v rozsahu vyznačenom v geometrickom pláne č. 210/2019 úradne overenom pod č. 632/19 ako koridor vecných bremien: a) zriadenie a uloženie elektroenergetických zariadení, b) užívanie, prevádzkovanie, údržbu, opravy, úpravy, rekonštrukcie, modernizácie a akékoľvek iné stavebné úpravy elektroenergetických zariadení a ich odstránenie v prospech: Západoslóvenská distribučná, a.s., IČO: 36361518, Čulenova 6, Bratislava podľa zmluvy o zriadení vecného bremena V-647/2020 zo dňa 6.4.2020 - 818/20


Žiadosť o vykonanie záznamu chránených skutočností do KN č. PUSR-2021/24353-1/101298 - R 489/2021-
v.z.3224/21

Žiadosť o vykonanie záznamu chránených skutočností do KN č. PUSR-2021/24353-1/101298 -R 489/2021-
v.z.3225/21

- 1 Rozhodnutie X 48/2016 OÚ Skalica - katastrálny odbor zo dňa 10.5.2016 - 1057/16
- 1 Protokol o oprave chyby v katastrálnom operáte X-172/2016 zo dňa 12.9.2016 - 2221/16
- 1 Zápis vlastníckeho práva k pozemku reg. 'C-KN' parc. č. 3130/3 podľa identifikácie parciel - R-149/2017 - 1171/17
- 1 Zápis geometrického plánu č. 333/2017 do KN - R-199/2018 - 1175/18
- 1 Protokol o oprave chyby v katastrálnom operáte X-117/2018 zo dňa 14.6.2018 - 1248/18
- 1 Zápis vlastníckeho práva k pozemkom reg. 'C-KN' parc. č. 3740/64 - 3740/80 podľa identifikácie parciel - R-
267/2018 - 1494/18
- 1 Protokol o oprave chyby v katastrálnom operáte X-59/2019 zo dňa 16.4.2019 - 846/19

Poznámka:

Bez zápisu.

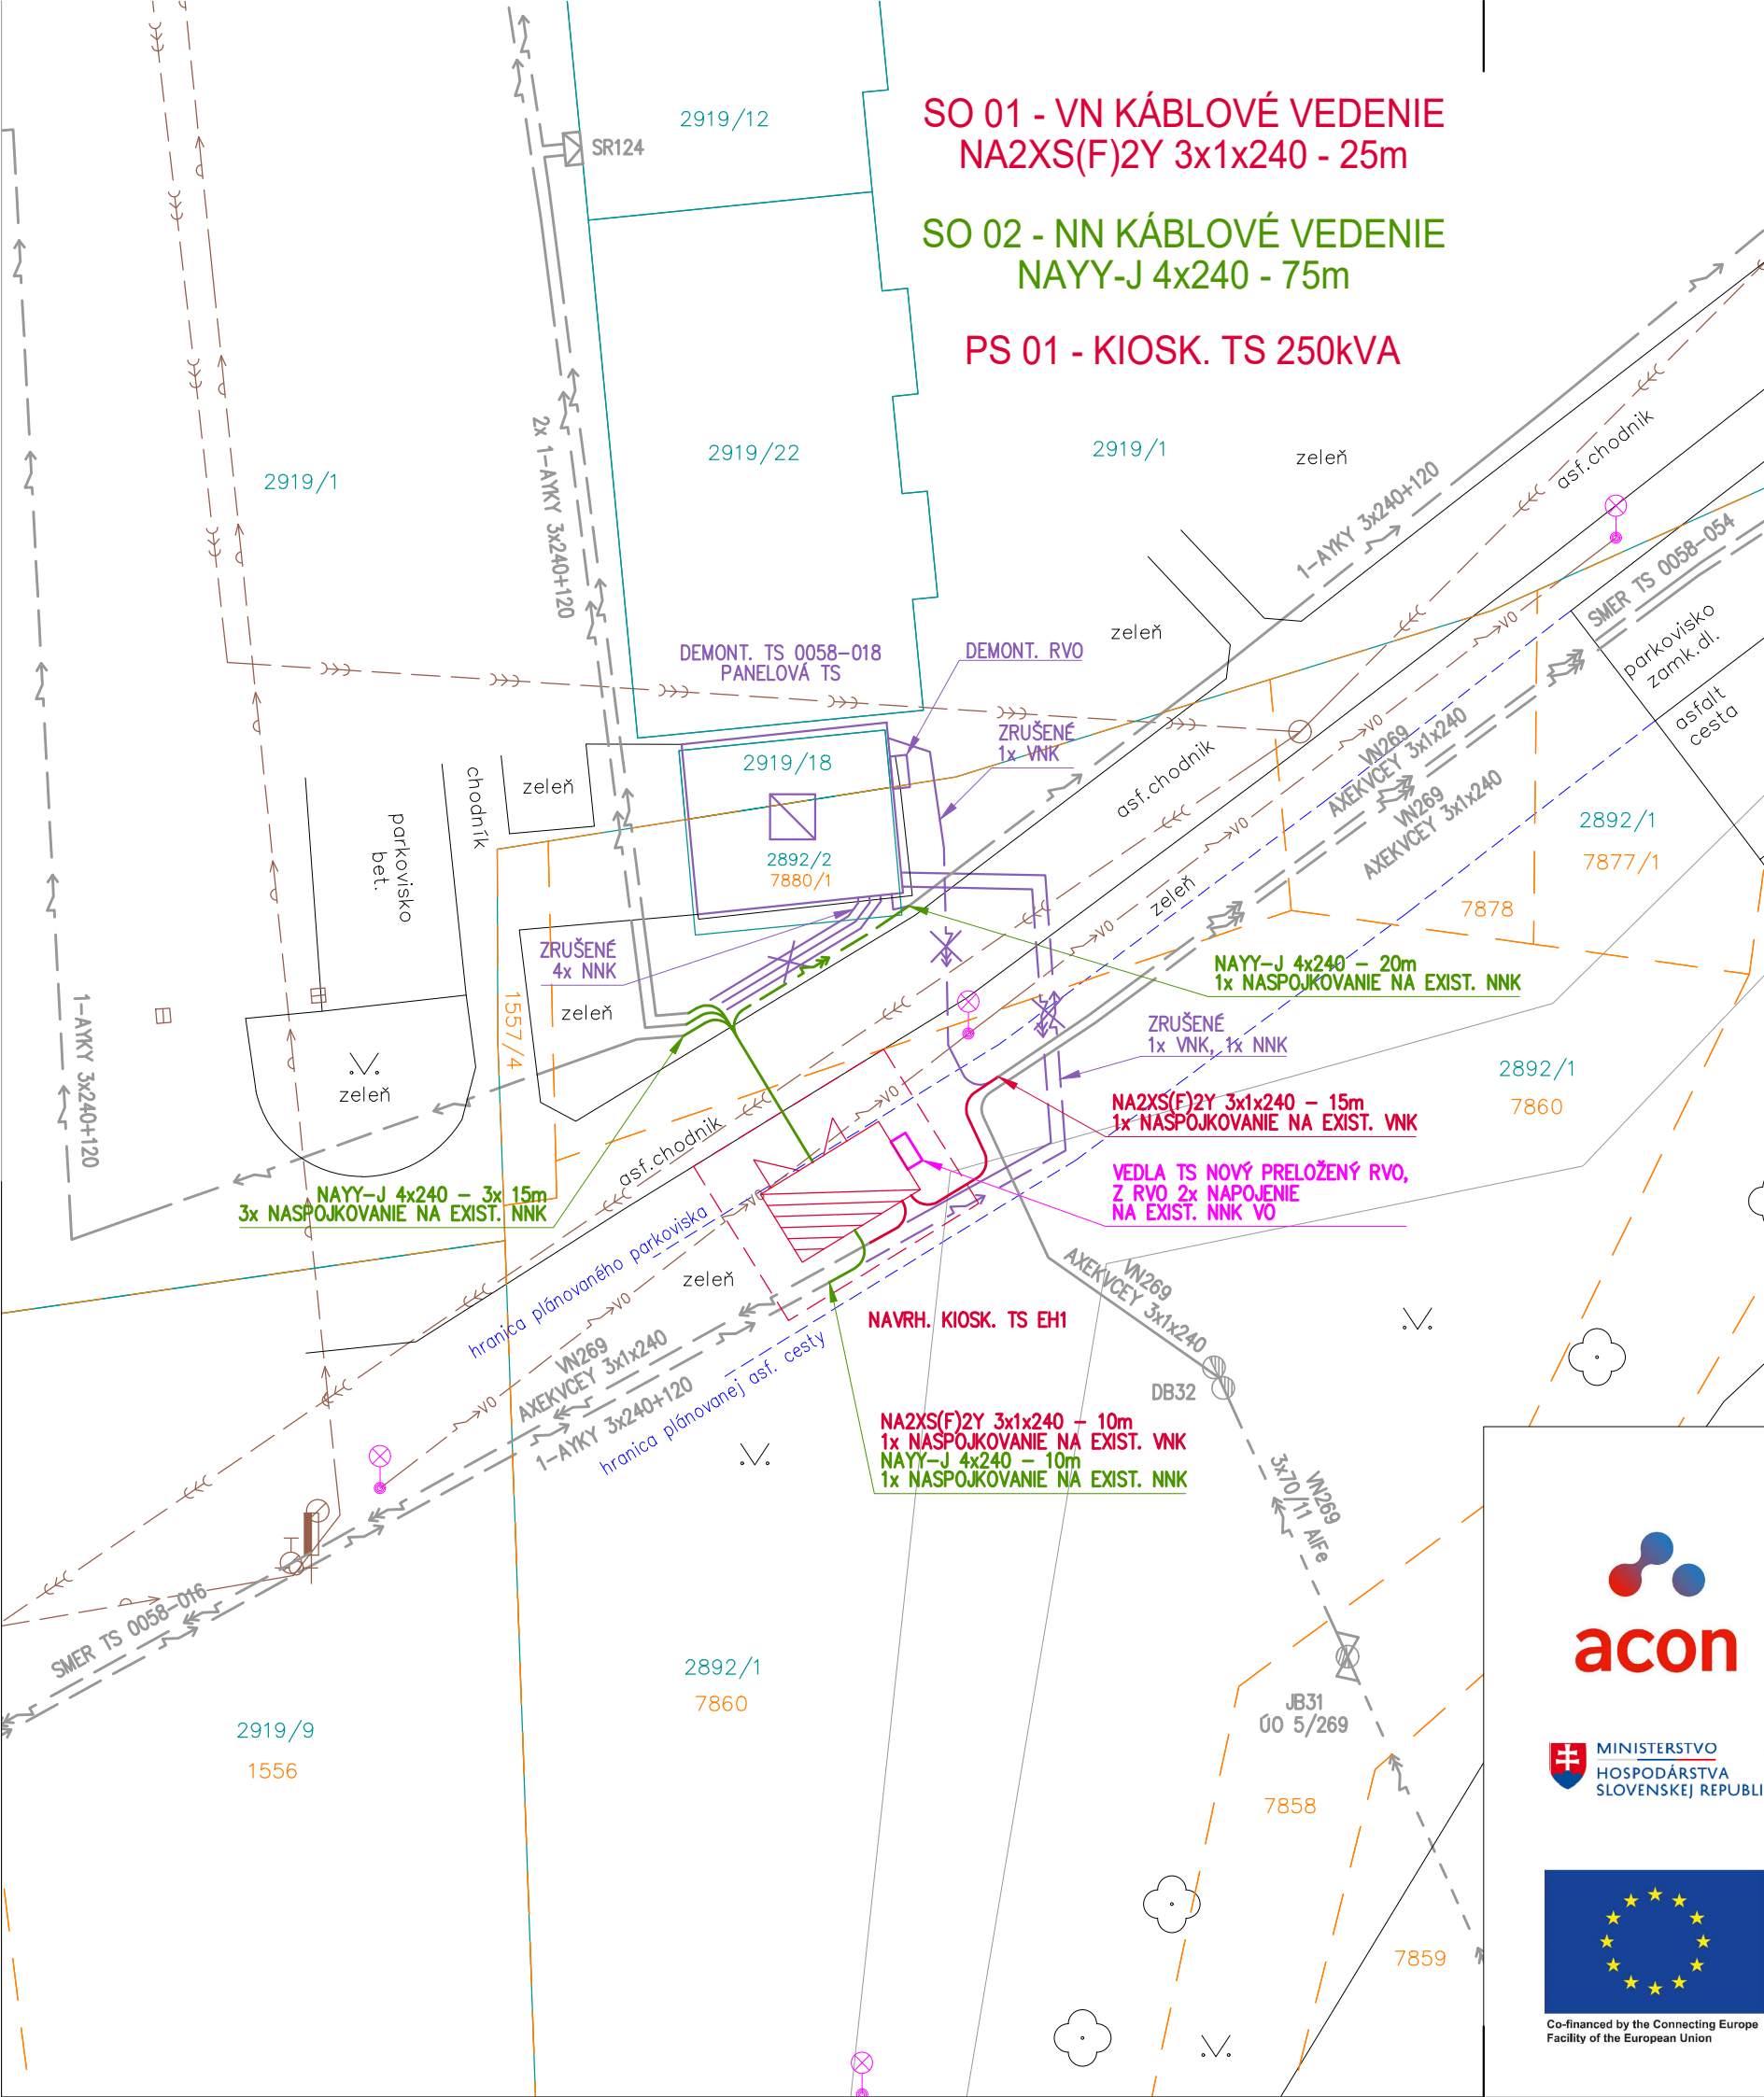

ZÁKLADNÉ ÚDAJE:

NAPĀŤOVÁ SÚSTAVA VN: 3/AC, 22kV, 50Hz, IT
 OCHRANA PRED ZÁSAHOM ELEKTRICKÝM PRÚDOM: STN EN 61936-1 :8/2011 + OAC :7/2012 + OAC2 :6/2013
 + ZA1 :1/2015 + Z*A1 :11/2016, STN EN 50522 :8/2011

V NORMÁLNEJ PREVÁDZKE: KRYTMI, ZÁBRANOU, UMIESTNENÍM MIMO DOSAH

PRI PORUCHE: ZEMNENÍM

PROSTREDIE: PODLA PROTOKOLU O URČENÍ VONKAJŠÍCH VPLYVOV

UZEMNENIE: STN EN 61936-1 :8/2011 + OAC :7/2012 + OAC2 :6/2013 + ZA1 :1/2015 + Z*A1 :11/2016,
 STN EN 50522 :8/2011

OCHRANNÉ PÁSMO: VN KÁBLOVÉ VEDENIE - 1m NA OBE STRANY OD KRAJA KÁBLA

NAPĀŤOVÁ SÚSTAVA NN: 3/PEN, AC, 400/230V, 50Hz, TN-C

OCHRANA PRED ZÁSAHOM ELEKTRICKÝM PRÚDOM - STN 33 2000-4-41 :3/2019 + ZA11 :3/2019 + ZA12 :1/2020 + O*1 :4/2020

411. OCHRANNÉ OPATRENIE: SAMOČINNÉ ODPOJENIE NAPĀJANIA

411.2 POŽIADAVKY NA ZÁKLADNÚ OCHRANU

PRÍLOHA A

A.1 - ZÁKLADNÁ IZOLÁCIA ŽIVÝCH ČASTÍ

A.2 - ZÁBRANY ALEBO KRYTY

411.3 POŽIADAVKY NA OCHRANU PRI PORUCHE

411.3.1 OCHRANNÉ UZEMNENIE A OCHRANNÉ POSPĀJANIE

411.3.2 SAMOČINNÉ ODPOJENIE PRI PORUCHE

PROSTREDIE: PODLA PROTOKOLU O URČENÍ VONKAJŠÍCH VPLYVOV

UZEMNENIE: STN 33 2000-5-54 :8/2012 + O*1 :7/2014 + ZA11 :2/2018

OCHRANNÉ PÁSMO: NN KÁBLOVÉ VEDENIE - 1m NA OBE STRANY OD KRAJA KÁBLA

POZNĀMKY:

TRASA KÁBLA SA UPRESNÍ PRED REALIZÁCIOU, PO VYTÝČENÍ INŽINIERSKÝCH SIETÍ A HRANÍC POZEMKOV.


PRI SÚBEHU A KRIŽOVANÍ INŽINIERSKÝCH SIETÍ BUDÚ DODRŽANÉ VZDIALENOSTI

PODLA STN 73 6005 :1/1985 + Za :7/1988 + Zb :9/1990 + Z3 :1/1992 + Z4 :11/1992 + Z*5 :7/2000 + Z*6 :10/2001.

PRI KRIŽOVANÍ INŽINIERSKÝCH SIETÍ A VJAZDOV NA POZEMKY BUDÚ KÁBLE ULOŽENÉ V CHRĀNIČKÁCH.

LEGENDA:

	navrh. kiosková TS
	navrh. VN kábové vedenie
	navrh. NN kábové vedenie
	navrh. rozvādzáč verejného osvetlenia RVO
	demontāž TS
	demontāž RVO
	zrušené VN kábové vedenie
	zrušené NN kábové vedenie
	exist. SR
	exist. betón. stĺp
	exist. VN vzdušné vedenie
	exist. VN kábové vedenie
	exist. NN kábové vedenie
	parc. KN-C
	parc. KN-E

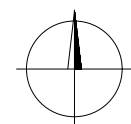

Hlavný inžinier projektu:	Ing. Ján Baránek	Vypracoval: Čulenova 6 816 47 BRATISLAVA tel: 02/5061 3143 e-mail: branislav.smorada@zsdís.sk					
Zodpovedný projektant:	Ing. Branislav Smorada						
Projektant:	Ing. Branislav Smorada						
Miesto stavby/ Kataster:	Skalica / Skalica	SA_A1_Skalica, Pelíškova, TS 58-18, VNK, TS, NNK					
Investor/objednávateľ:	ZĀPADOSLOVENSKĀ DISTRIBUČNĀ a.s.						
Súbor/Objekt:	SO 01 - VN kábové vedenie SO 02 - NN kábové vedenie PS 01 - Kiosková TS 250kVA	Situácia stavby					
Obsah:							
číslo zákazky:	Dátum:	Revízia:	Mierka:	Formát:	Stupeň:	Sada č.	Výkres č.
L13.0408.20.0002	07/2021	01	1:250	2xA4	PD k ÚR a SP		2