

Úrad geodézie, kartografie a katastra Slovenskej republiky
VÝPIS Z KATASTRA NEHNUTEĽNOSTÍ

Okres: **Skalica**

Vytvorené cez katastrálny portál

Obec: **SKALICA**

Dátum vyhotovenia **23.03.2022**

Katastrálne územie: **Skalica**

Čas vyhotovenia: **13:02:53**

VÝPIS Z LISTU VLASTNÍCTVA č. 12512

ČASŤ A: MAJETKOVÁ PODSTATA

PARCELY registra "E" evidované na mape určeného operátu

Parcelné číslo	Výmera v m2	Druh pozemku	Pôvodné k.ú.	Počet č. UO	Umiest pozemku
7878	107	orná pôda	0		1
7880/ 1	243	orná pôda	0		1

Legenda:

Umiestnenie pozemku:

1 - Pozemok je umiestnený v zastavanom území obce

ČASŤ B: VLASTNÍCI A INÉ OPRÁVNENÉ OSOBY

Por. číslo Priezvisko, meno (názov), rodné priezvisko, dátum narodenia, rodné číslo (IČO) a Spoluvlastnícky podiel miesto trvalého pobytu (sídlo) vlastníka

Účastník právneho vzťahu:	Vlastník	
1 ČERNÝ Milan (zomrel:1.5.2007)		1 / 2
Dátum narodenia :	26.11.1933	
Titul nadobudnutia	PKV 3594, B 2a, dar.zmluva č.d.473/1942	
Titul nadobudnutia	Rozhodnutie SK C 03/13 ROEP zo dňa 08.07.2013 - 1251/2013	
Účastník právneho vzťahu:	Vlastník	
2 Mesto SKALICA, Nám. slobody 145/10, Skalica, PSČ 909 01, SR		1 / 2
IČO :	309982	
Titul nadobudnutia	Kúpna zmluva V-436/15 zo dňa 18.3.2015 - 651/15	
Účastník právneho vzťahu:	Správca	
3 Slovenský pozemkový fond, Búdkova cesta 36, 81715 Bratislava 11		/
IČO :	17335345	

K vlastníkovi por. č. 1 je pod por. č. 3 správa na všetky parcely tohoto listu vlastníctva

ČASŤ C: ŤARCHY


Bez zápisu.

Iné údaje:

3 K vlastníkovi por. č. 1 je pod por. č. 3 správa na všetky parcely tohoto listu vlastníctva

Poznámka:

Bez zápisu.

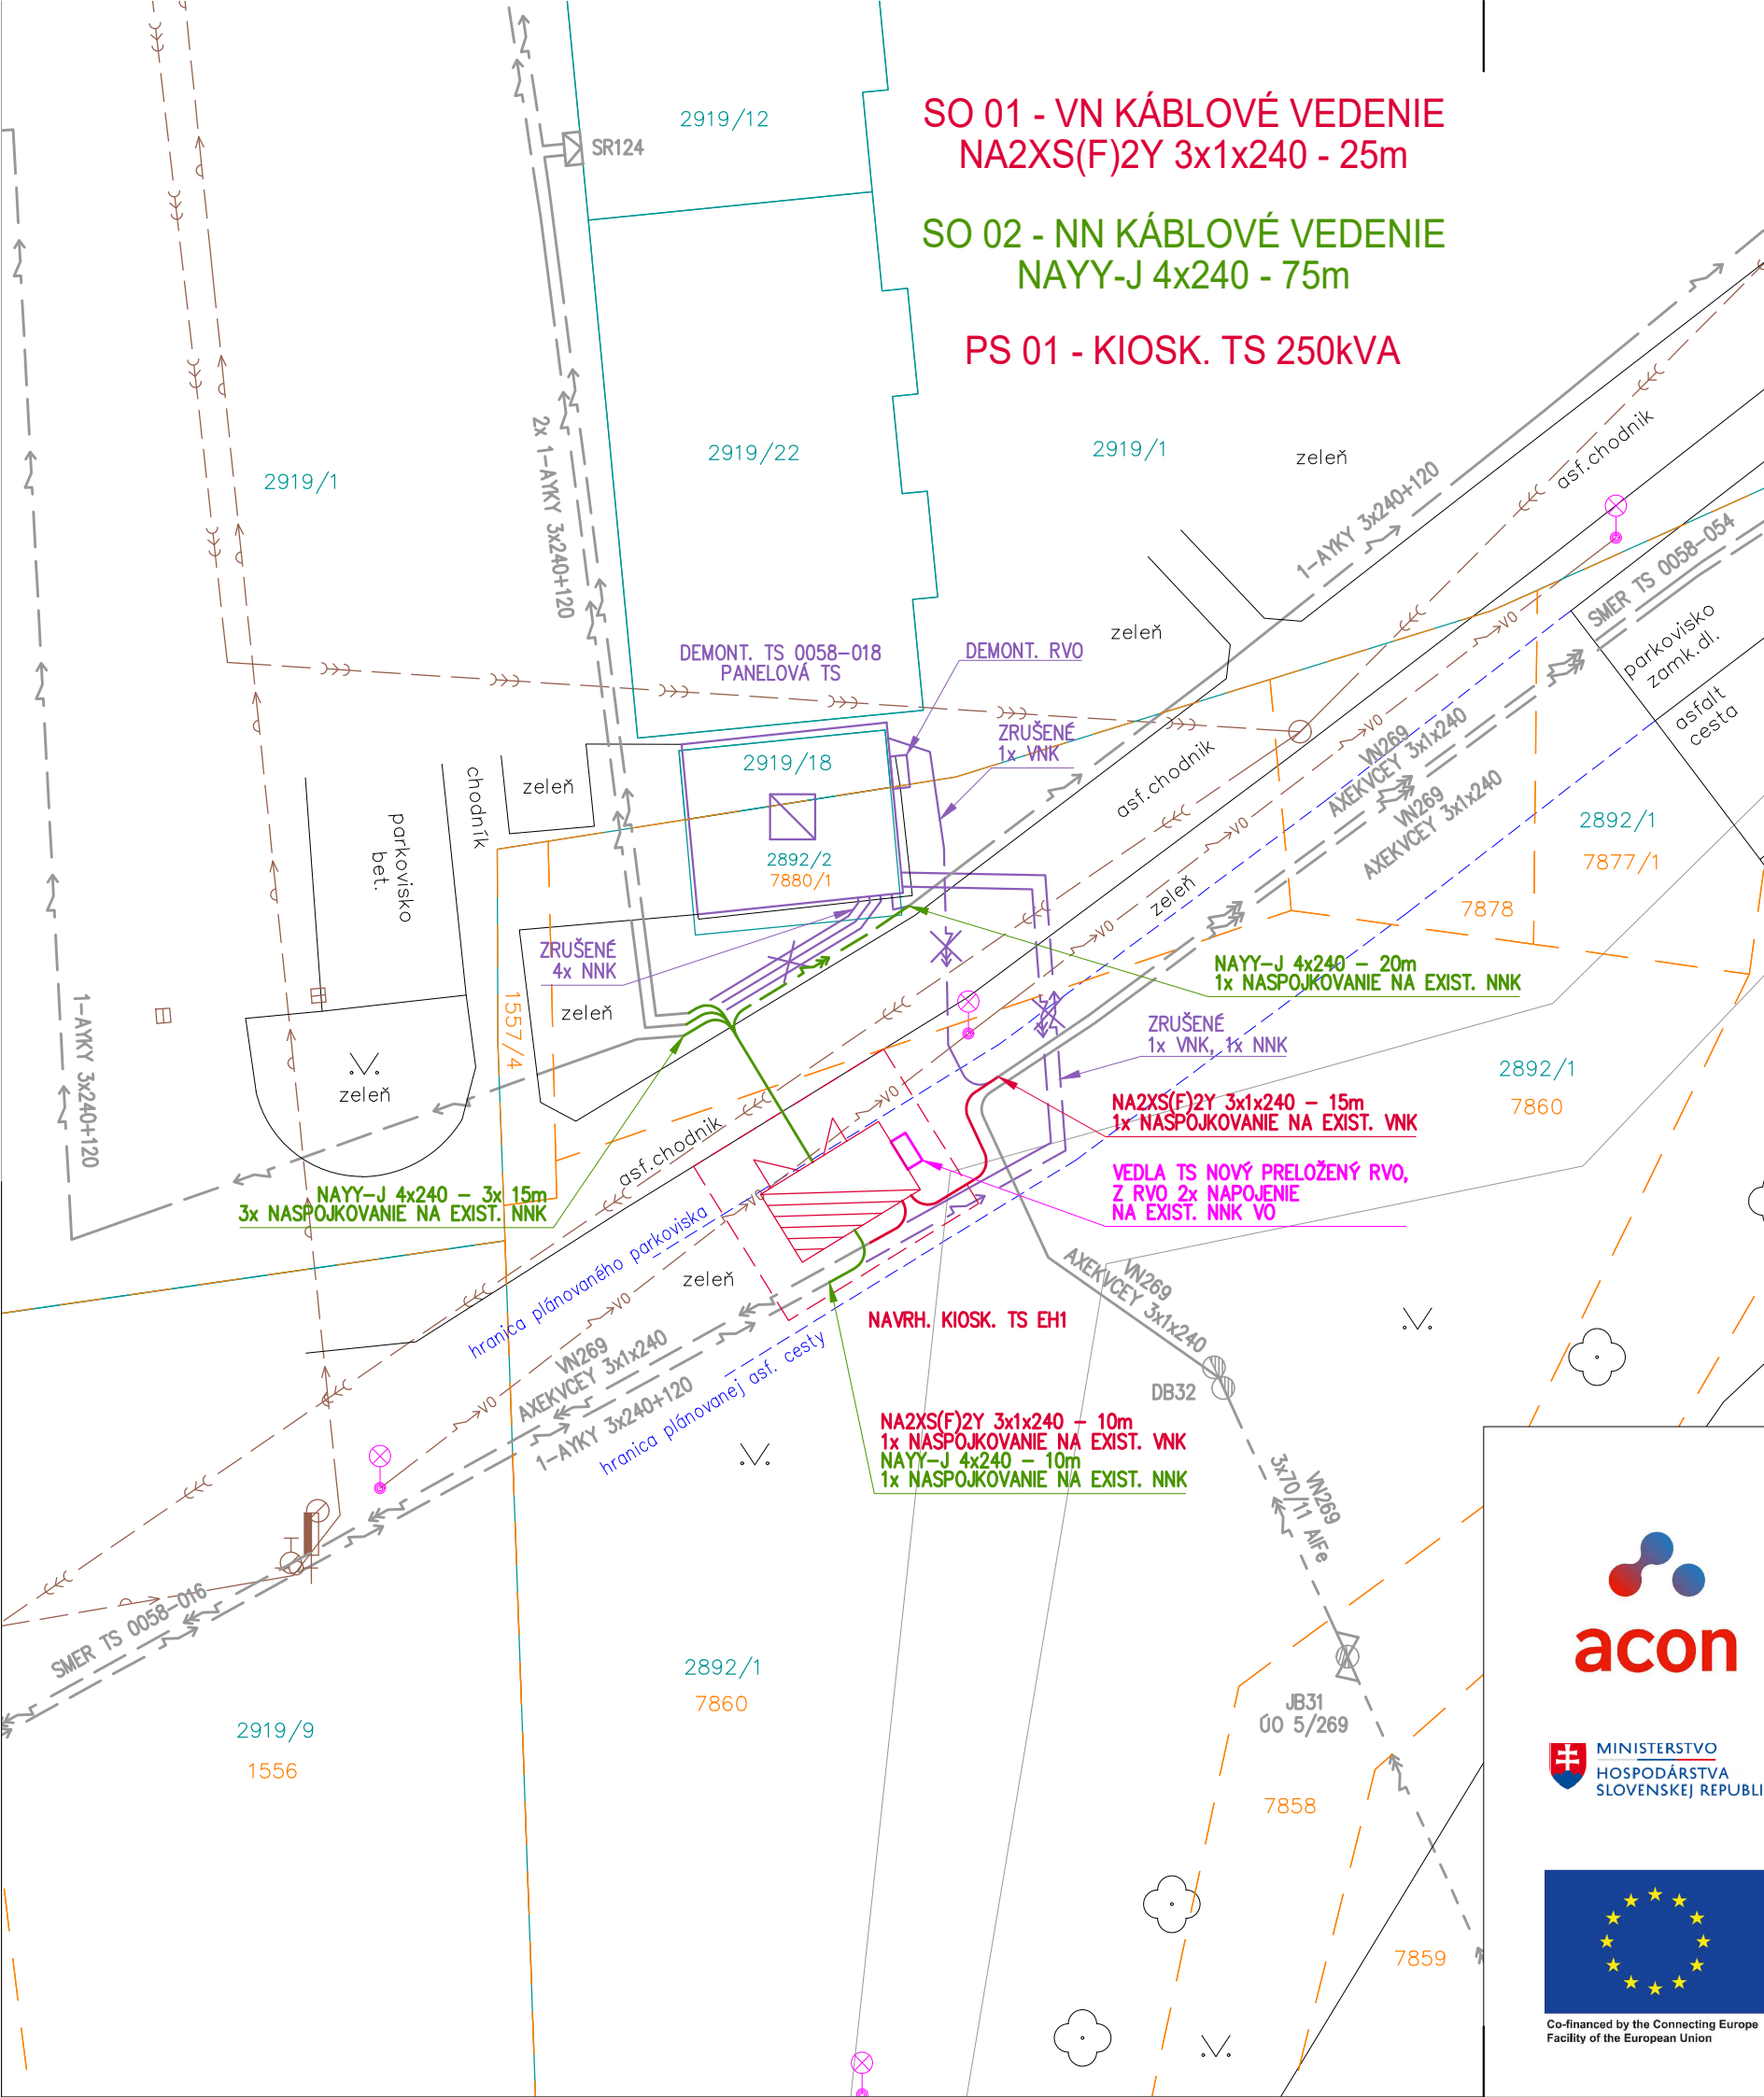

ZÁKLADNÉ ÚDAJE:

NAPĀŤOVÁ SÚSTAVA VN: 3/AC, 22kV, 50Hz, IT
 OCHRANA PRED ZÁSAHOM ELEKTRICKÝM PRÚDOM: STN EN 61936-1 :8/2011 + OAC :7/2012 + OAC2 :6/2013
 + ZA1 :1/2015 + Z*A1 :11/2016, STN EN 50522 :8/2011

V NORMÁLNEJ PREVÁDZKE: KRYTMI, ZÁBRANOU, UMIESTNENÍM MIMO DOSAH

PRI PORUCHE: ZEMNENÍM

PROSTREDIE: PODLA PROTOKOLU O URČENÍ VONKAJŠÍCH VPLYVOV

UZEMNENIE: STN EN 61936-1 :8/2011 + OAC :7/2012 + OAC2 :6/2013 + ZA1 :1/2015 + Z*A1 :11/2016,
 STN EN 50522 :8/2011

OCHRANNÉ PÁSMO: VN KÁBLOVÉ VEDENIE - 1m NA OBE STRANY OD KRAJA KÁBLA

NAPĀŤOVÁ SÚSTAVA NN: 3/PEN, AC, 400/230V, 50Hz, TN-C

OCHRANA PRED ZÁSAHOM ELEKTRICKÝM PRÚDOM - STN 33 2000-4-41 :3/2019 + ZA11 :3/2019 + ZA12 :1/2020 + O*1 :4/2020

411. OCHRANNÉ OPATRENIE: SAMOČINNÉ ODPOJENIE NAPĀJANIA

411.2 POŽIADAVKY NA ZÁKLADNÚ OCHRANU

PRÍLOHA A

A.1 - ZÁKLADNÁ IZOLÁCIA ŽIVÝCH ČASTÍ

A.2 - ZÁBRANY ALEBO KRYTY

411.3 POŽIADAVKY NA OCHRANU PRI PORUCHE

411.3.1 OCHRANNÉ UZEMNENIE A OCHRANNÉ POSPĀJANIE

411.3.2 SAMOČINNÉ ODPOJENIE PRI PORUCHE

PROSTREDIE: PODLA PROTOKOLU O URČENÍ VONKAJŠÍCH VPLYVOV

UZEMNENIE: STN 33 2000-5-54 :8/2012 + O*1 :7/2014 + ZA11 :2/2018

OCHRANNÉ PÁSMO: NN KÁBLOVÉ VEDENIE - 1m NA OBE STRANY OD KRAJA KÁBLA

POZNĀMKY:

TRASA KÁBLA SA UPRESNÍ PRED REALIZÁCIOU, PO VYTÝČENÍ INŽINIERSKÝCH SIETÍ A HRANÍC POZEMKOV.


PRI SÚBEHU A KRIŽOVANÍ INŽINIERSKÝCH SIETÍ BUDÚ DODRŽANÉ VZDIALENOSTI

PODLA STN 73 6005 :1/1985 + Za :7/1988 + Zb :9/1990 + Z3 :1/1992 + Z4 :11/1992 + Z*5 :7/2000 + Z*6 :10/2001.

PRI KRIŽOVANÍ INŽINIERSKÝCH SIETÍ A VJAZDOV NA POZEMKY BUDÚ KÁBLE ULOŽENÉ V CHRĀNIČKÁCH.

LEGENDA:

	navrh. kiosková TS
	navrh. VN kábové vedenie
	navrh. NN kábové vedenie
	navrh. rozvādzáč verejného osvetlenia RVO
	demontāž TS
	demontāž RVO
	zrušené VN kábové vedenie
	zrušené NN kábové vedenie
	exist. SR
	exist. betón. stĺp
	exist. VN vzdušné vedenie
	exist. VN kábové vedenie
	exist. NN kábové vedenie
	parc. KN-C
	parc. KN-E

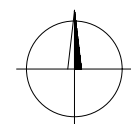

Hlavný inžinier projektu:	Ing. Ján Baránek	Vypracoval: Čulenova 6 816 47 BRATISLAVA tel: 02/5061 3143 e-mail: branislav.smorada@zsdís.sk					
Zodpovedný projektant:	Ing. Branislav Smorada						
Projektant:	Ing. Branislav Smorada						
Miesto stavby/ Kataster:	Skalica / Skalica	SA_A1_Skalica, Pelíškova, TS 58-18, VNK, TS, NNK					
Investor/objednávateľ:	ZĀPADOSLOVENSKĀ DISTRIBUČNĀ a.s.						
Súbor/Objekt:	SO 01 - VN kábové vedenie SO 02 - NN kábové vedenie PS 01 - Kiosková TS 250kVA	Obsah: Situácia stavby					
Číslo zákazky:	Dátum:		Revízia:	Mierka:	Formát:	Stupeň:	Sada č.
L13.0408.20.0002	07/2021	01	1:250	2xA4	PD k ÚR a SP		2